


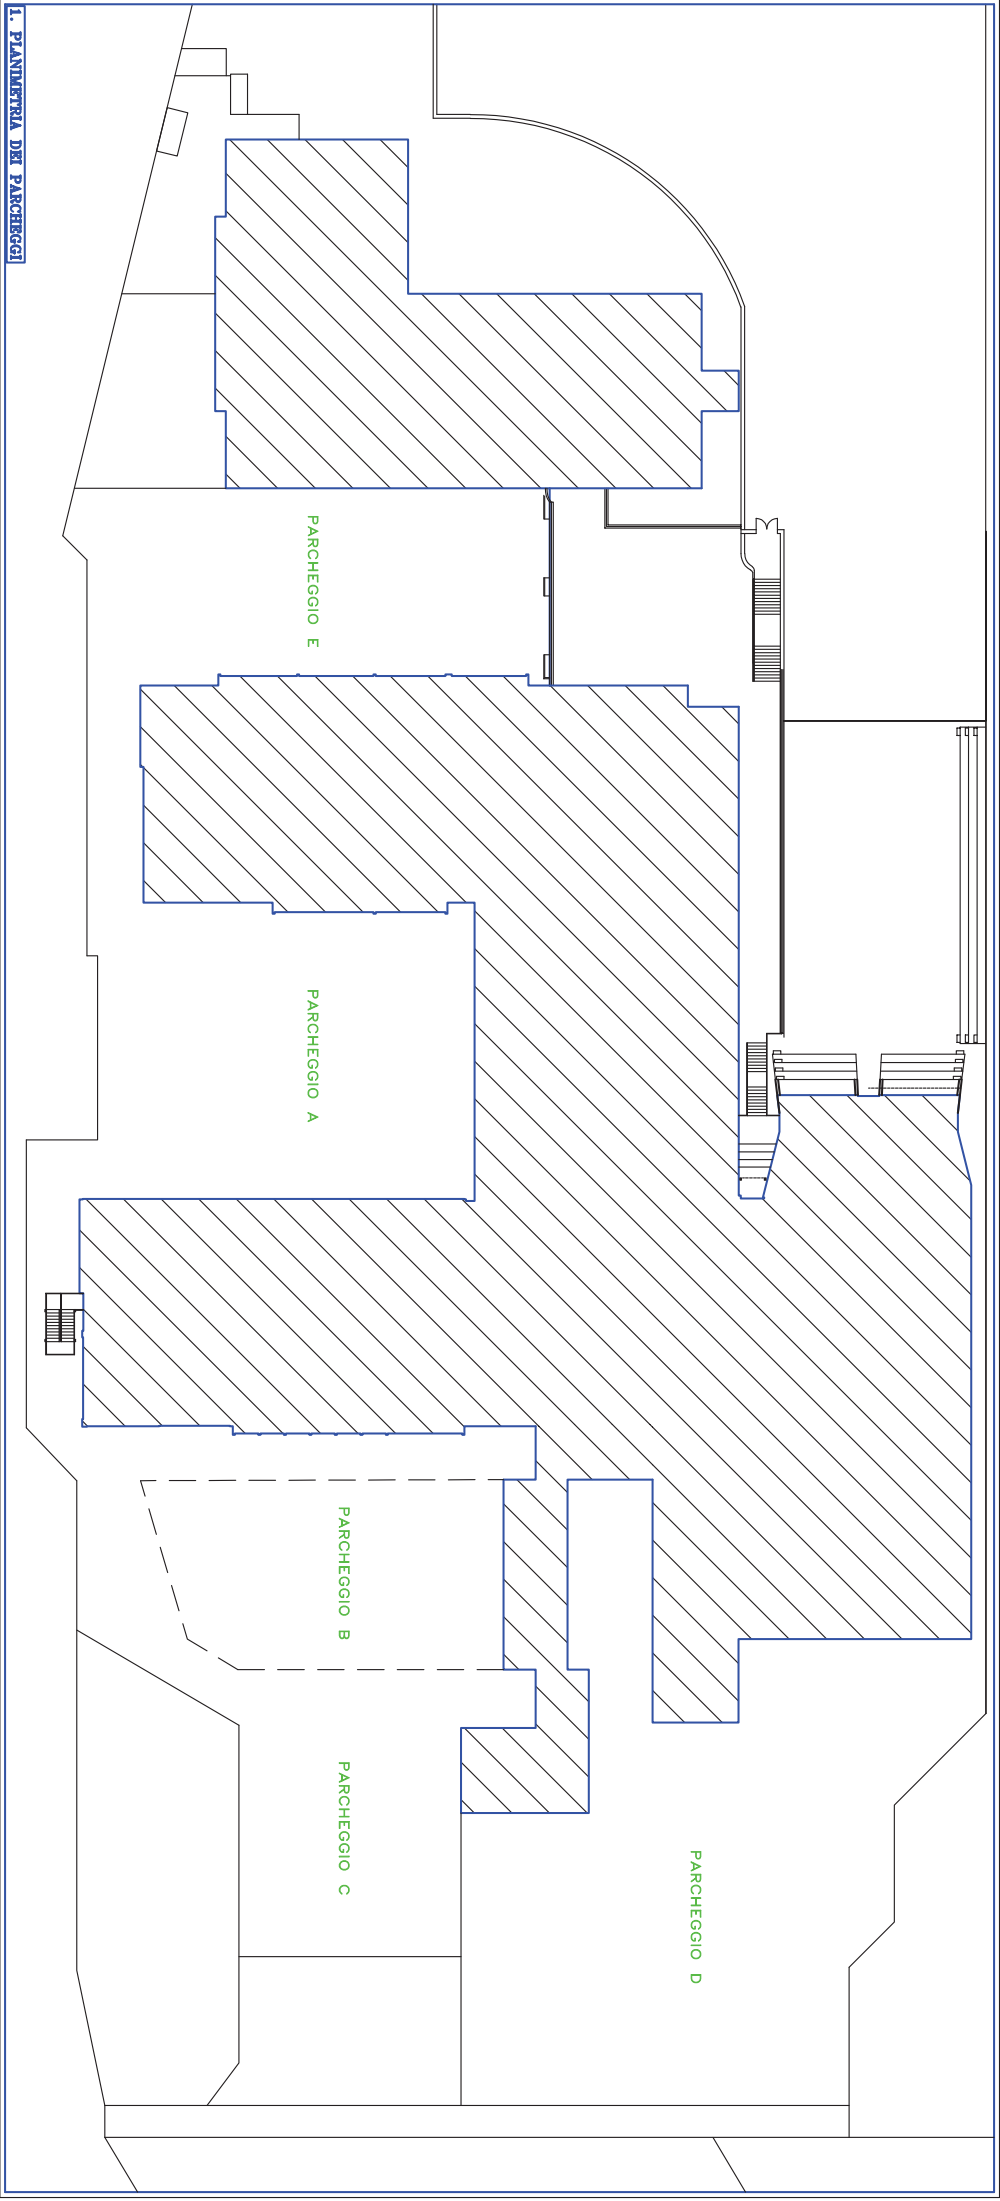

I. PLANIMETRIA DEI PARCHEGGI