

PROPOSTA DI ACCORDO DI PROGRAMMA IN VARIANTE ALLA PIANIFICAZIONE TERRITORIALE ED URBANISTICA, AI SENSI DELL'ART. 34 DEL T.U. EE.LL. E DELL'ART. 40 DELLA L.R. 20/2000 SS. MM., AVENTE AD OGGETTO IL RISANAMENTO DEL SISTEMA DEGLI IMPIANTI PER L'EMITTENZA RADIO E TELEVISIVA UBICATI IN LOCALITA' PIAN CAVALLARO MONTE CIMONE, RICADENTI NEI COMUNI DI MONTECRETO, RIOLUNATO E SESTOLA DELLA PROVINCIA DI MODENA

Allegato D

Proposta di variante al PLERT

Quadro conoscitivo – Allegato A – Scheda sito n. 37

Confronto testo vigente/Proposta di variante




PROVINCIA DI MODENA

PIANO PROVINCIALE DI LOCALIZZAZIONE DELLA EMITTENZA RADIO E TELEVISIVA
(L.R. 30/2000 - ART. 3)


Scheda n° 1 - Inquadramento territoriale siti esistenti

Sito n°: 37	Tipologia: Radio	
	Livello: Provinciale	
Comune di: MONTECRETO		
Località: PIAN CAVALLARO		
Indirizzo: ARRIVO FUNIVIA PASSO DEL LUPO (EX CABINA ENEL)		
Latitudine: 44° 12' 04"	Longitudine: 10° 42' 24"	
N° Tralicci: 5	Quota media basi tralicci: 1875	
Altezza massima antenne: -		
N° frequenze presenti nel sito: 4		
N° emittenti TV: 0		
N° emittenti Radio: 4	N° ponti radio dichiarati: 0	

Limiti amministrativi

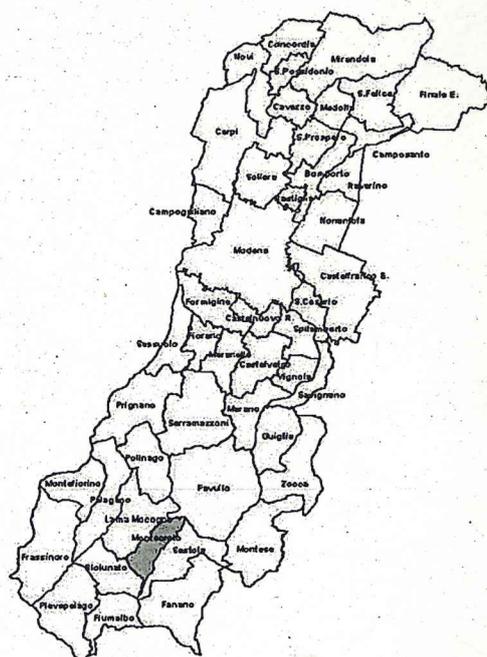

C.T.R. 1:25.000 (1986)

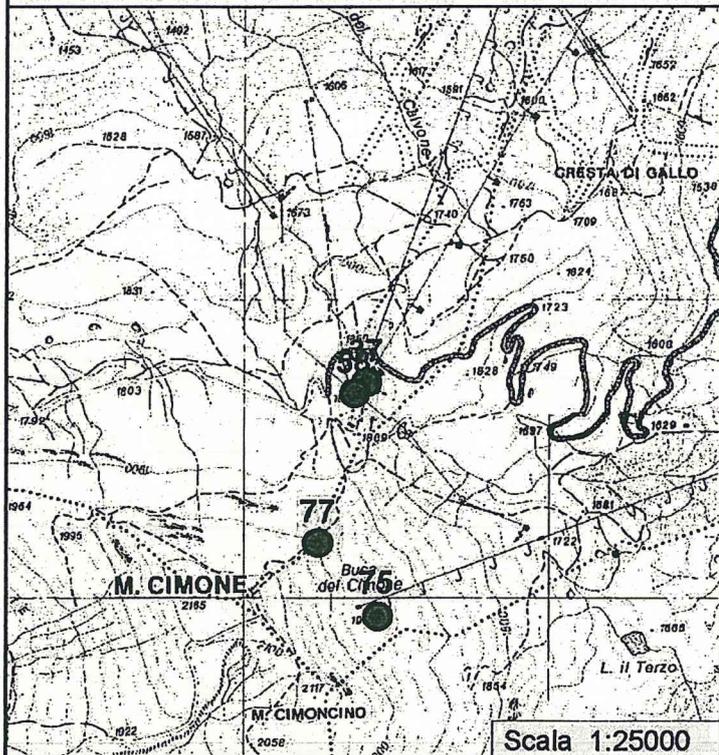

Ortofoto (1998)

(Terrafly it2000 - C.G.R. Parma)






PROVINCIA DI MODENA

PIANO PROVINCIALE DI LOCALIZZAZIONE DELLA EMITTENZA RADIO E TELEVISIVA

(L.R. 30/2000 - ART. 3)

Scheda n° 2 - Inquadramento urbanistico

Sito n°: 37	Comune di: MONTECRETO	Indirizzo: ARRIVO FUNIVIA PASSO DEL LUPO (EX CABINA ENEL)
--------------------	---------------------------------	---

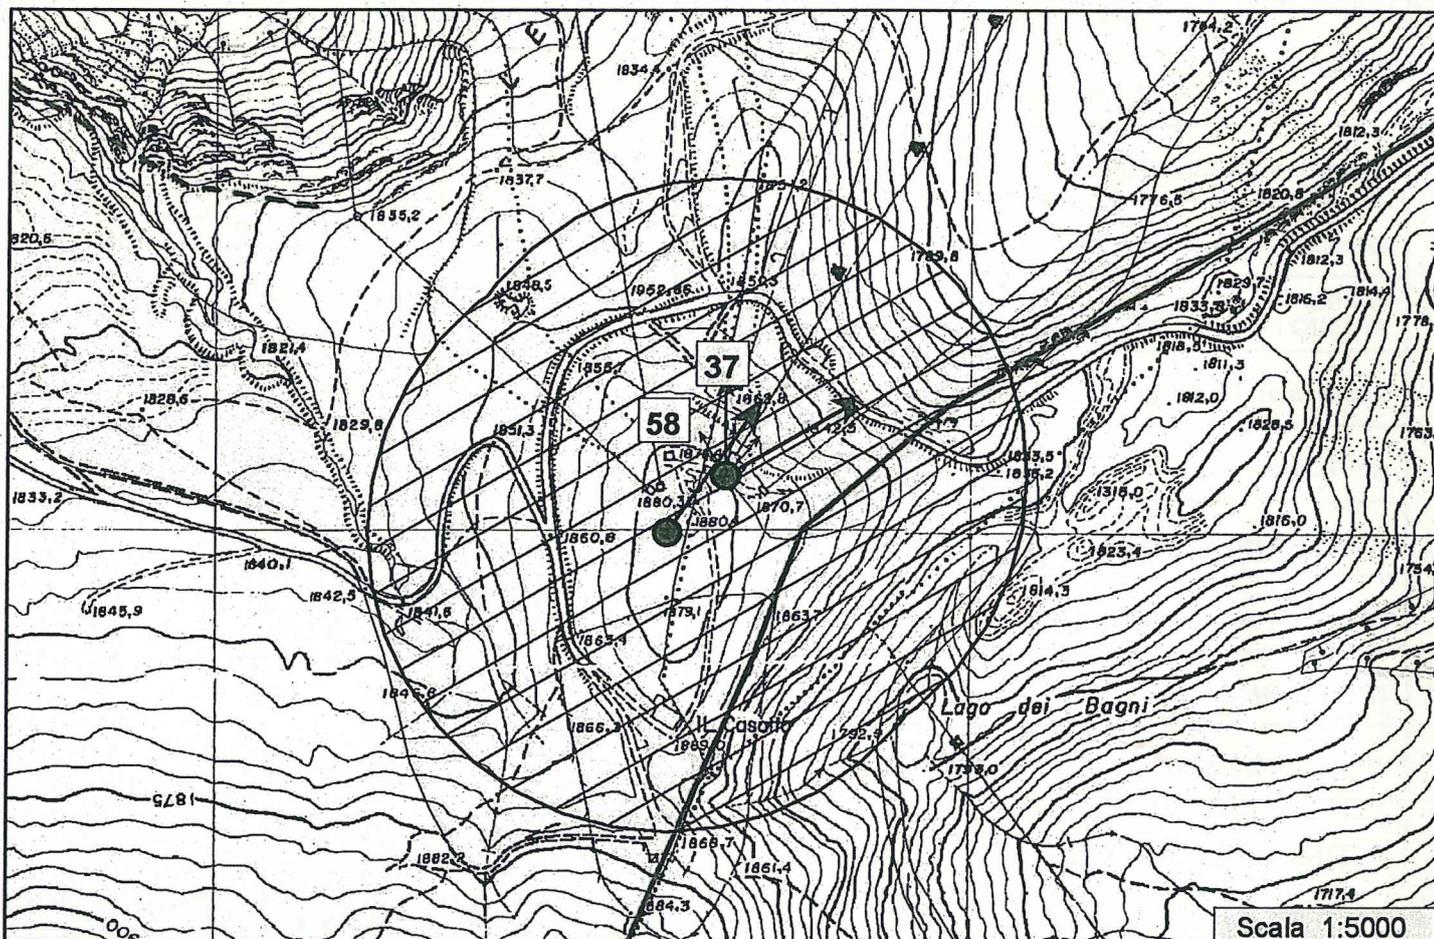

Art.4 L.R. 30/2000 Localizzazioni vietate	Edifici	Edificio di tipo: Nessuno
		Vincolo dell' edificio: -
Art.4 L.R. 30/2000 Localizzazioni vietate	Aree	Zone vietate con possibilità di permanenza temporanea: Attrezzature sportive
		Rispetto fascia 300 metri dal Territorio Urbanizzato o Urbanizzabile: Fuori dalla fascia di rispetto
Discipline di P.T.C.P.		Ambiti di criticità del P.T.C.P.: Nessuna disciplina di PTCP
		Ambiti di attenzione del P.T.C.P.: Sistema collinare e dei crinali (Art.9)
Testo unico 490/99		Zone vincolate ai sensi della ex L.1497/39: No
		Ambiti eccedenti i 1200 metri s.l.m.: Sì
		Zone "A" di Parco Regionale: No






PROVINCIA DI MODENA

PIANO PROVINCIALE DI LOCALIZZAZIONE DELLA EMITTENZA RADIO E TELEVISIVA


(L.R. 30/2000 - ART. 3)

Scheda n° 3 - Dettaglio sito

Sito n°: 37	Comune di: MONTECRETO	Indirizzo: ARRIVO FUNIVIA PASSO DEL LUPO (EX CABINA ENEL)
--------------------	--------------------------	--

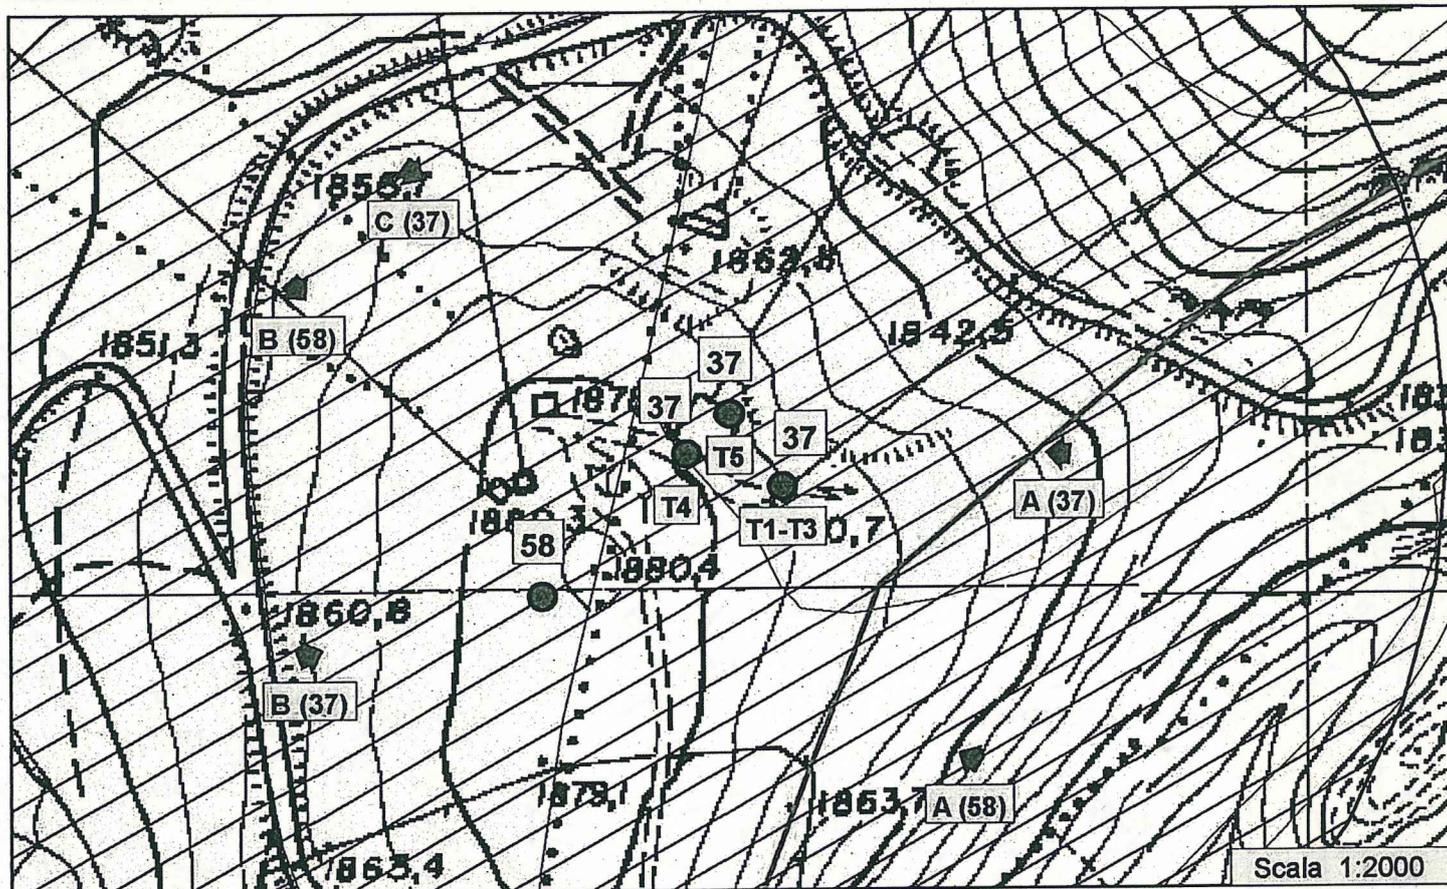

Superamenti e Sanabilità	Superamento 6 V/m: No	Anno misure ARPA: 2011
	Superamento 20 V/m: SI	
	Sito risanabile con interventi tecnici (valutazione ARPA-AUSL): SI	

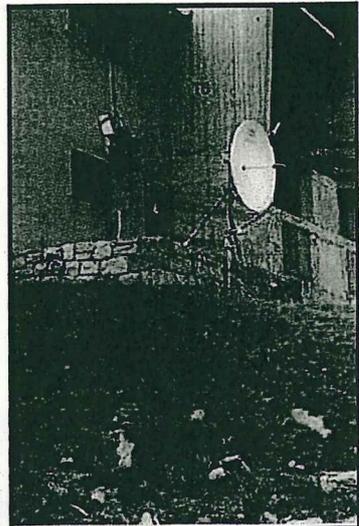

Annotazioni sito

L'area è situata a quota superiore a 1200 m. s.l.m. e in prossimità degli impianti di risalita per le piste da sci.

Fig.1 - Vista da A (T1-T4)

Fig.2 - Vista da A (T5)



PROVINCIA DI MODENA

PIANO PROVINCIALE DI LOCALIZZAZIONE DELLA EMITTENZA RADIO E TELEVISIVA
(L.R. 30/2000 - ART. 3)

Scheda n° 3.1 - Dettaglio sito

Sito n°: 37	Comune di: MONTECRETO	Indirizzo: ARRIVO FUNIVIA PASSO DEL LUPO (EX CABINA ENEL)
--------------------	--------------------------	--

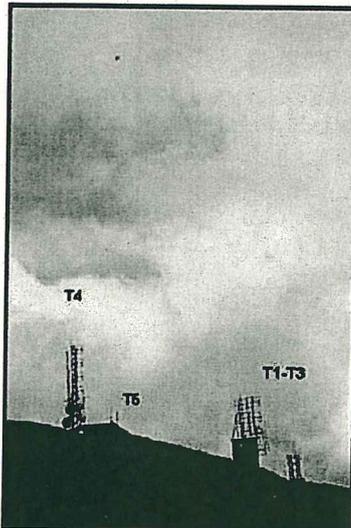
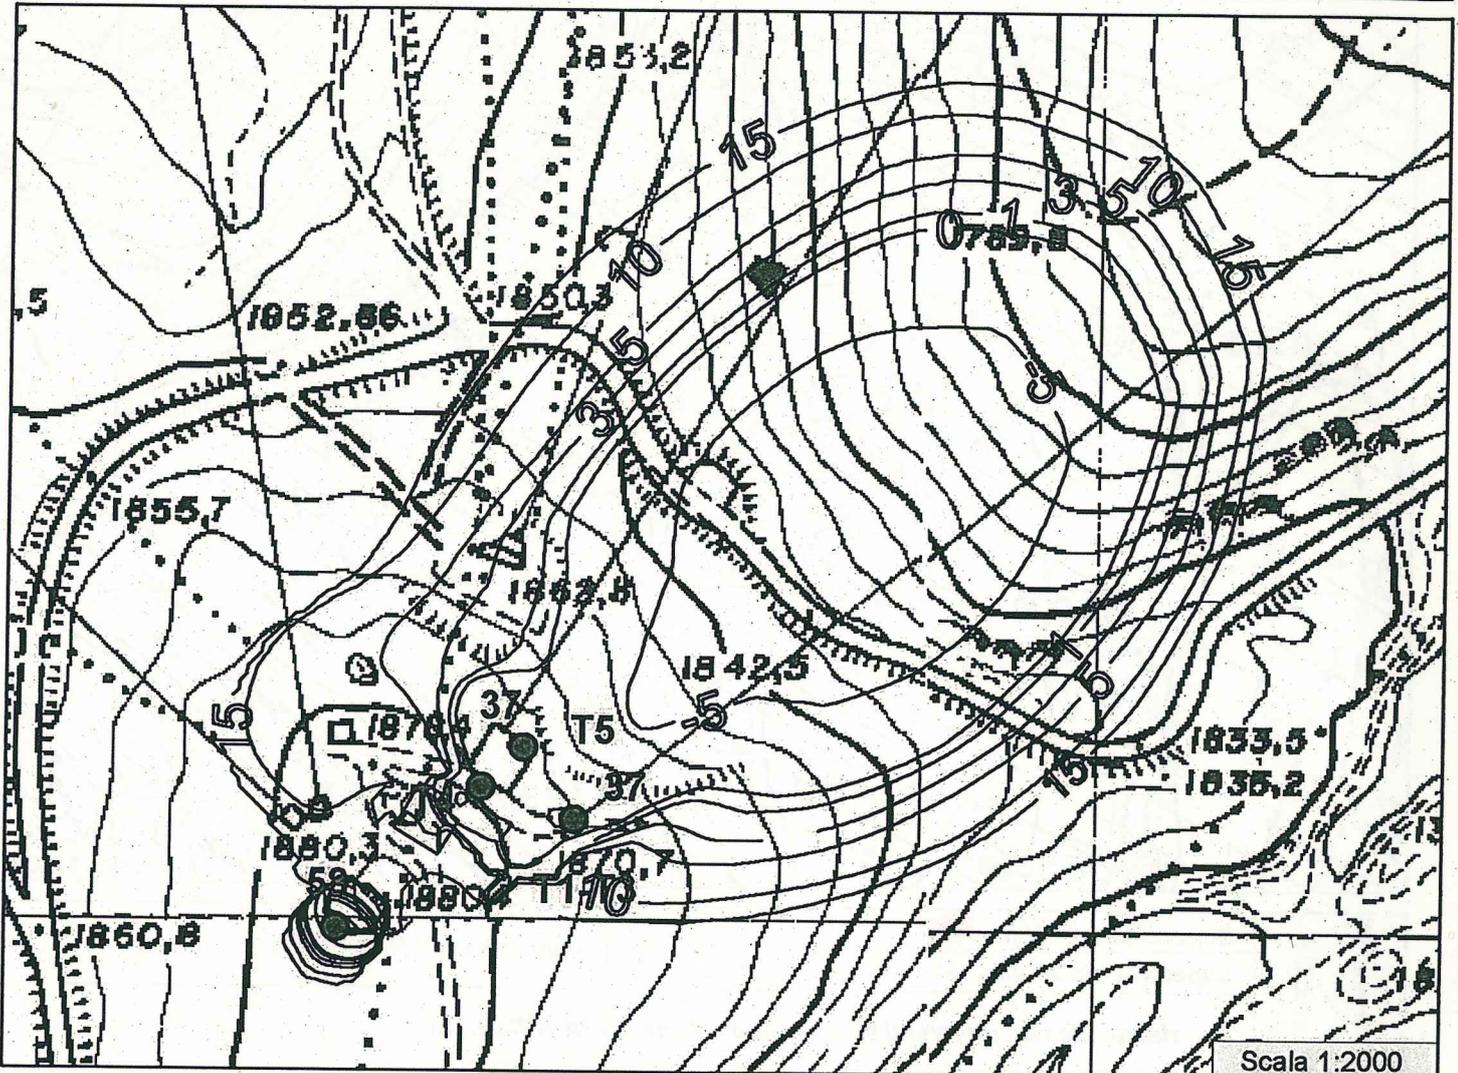


Fig.3 - Vista da C (T1-T4)

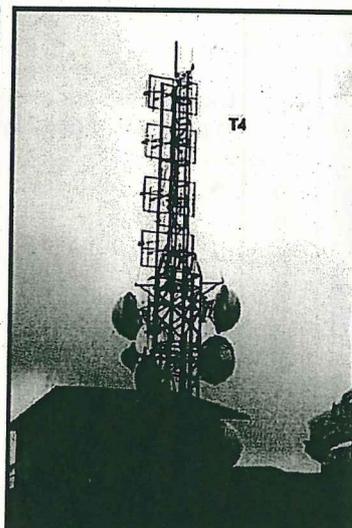


Fig.4 - Vista da A (T4)



Fig.5 - Vista da B (T4)

**Volume di rispetto relativo
al limite di 20 V/m**

I valori numerici riportati per ogni isolinea indicano l'altezza in metri, rispetto alla base del traliccio di riferimento, a cui è possibile intersecare il volume di rispetto.

