

PROPOSTA DI ACCORDO DI PROGRAMMA IN VARIANTE ALLA PIANIFICAZIONE TERRITORIALE ED URBANISTICA, AI SENSI DELL'ART. 34 DEL T.U. EE.LL. E DELL'ART. 40 DELLA L.R. 20/2000 SS. MM., AVENTE AD OGGETTO IL RISANAMENTO DEL SISTEMA DEGLI IMPIANTI PER L'EMITTENZA RADIO E TELEVISIVA UBICATI IN LOCALITA' PIAN CAVALLARO MONTE CIMONE, RICADENTI NEI COMUNI DI MONTECRETO, RIOLUNATO E SESTOLA DELLA PROVINCIA DI MODENA

Allegato D

Proposta di variante al PLERT

Appendice B : “ SCHEDE DEI SITI IDONEI AD OSPITARE GLI IMPIANTI UBICATI NEI SITI CLASSIFICATI CON DELOCALIZZAZIONE PRIORITARIA O CON DELOCALIZZAZIONE IN AREE LIMITROFE (DAL) ”

vigente




PROVINCIA DI MODENA

PIANO PROVINCIALE DI LOCALIZZAZIONE DELLA EMITTENZA RADIO E TELEVISIVA
(L.R. 30/2000 - ART. 3 - Appendice B N.T.A.)


Scheda n° 1 - Inquadramento territoriale di massima dei siti idonei ad ospitare gli impianti ubicati nei siti classificati con delocalizzazione prioritaria o con delocalizzazione in aree limitrofe (DAL)

Sito n°: 6	Tipologia: Radio, TV
Comune di: MONTECRETO	
Località: PIANCAVALLARO	
Latitudine: 44° 12' 02"	Longitudine: 10° 42' 26"
Quota media basi tralicci: 1870	
Siti esistenti e relative frequenze da ospitare: (compresi ponti radio presenti) - SITO n. 37 "Piancavallaro arrivo Passo del Lupo (ex cabina ENEL)": Radio Nettuno Onda Libera (97 MHz), Rai MFPM (100,4 MHz), RTL 102,5 Hit Radio (102,5 MHz), Radio Maria (100,95 MHz), Radio Bruno (92,3 MHz). - SITO n. 58 "Piancavallaro, Monte Cimone": Radio 24 (106,8 MHz). - SITO n. 77 France 2 (647,25 MHz).	

Limiti amministrativi

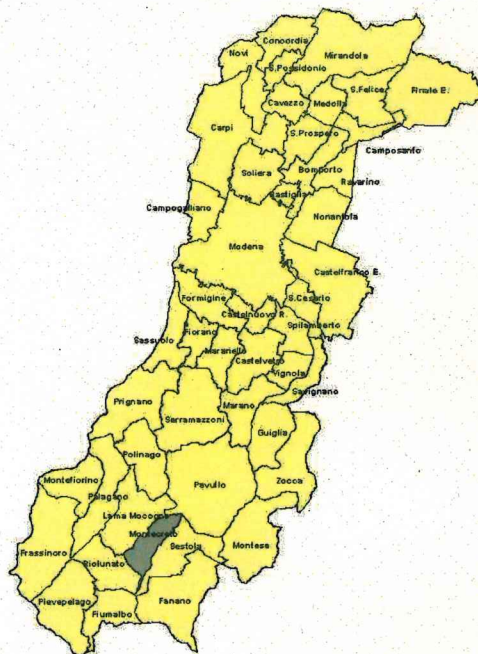


C.T.R. 1:25.000 (1986)

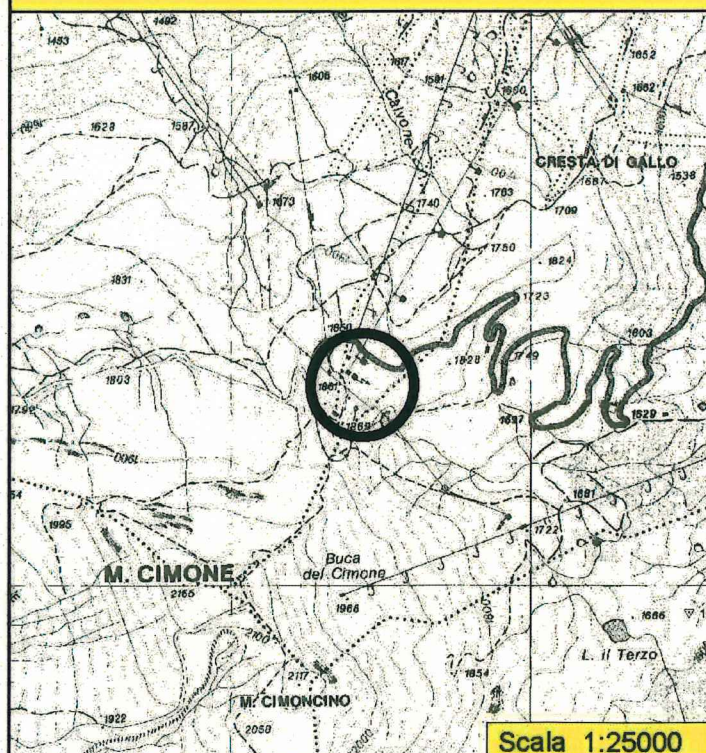

Ortofoto (1998)

(Terraltaly it2000 - C.G.R. Parma)

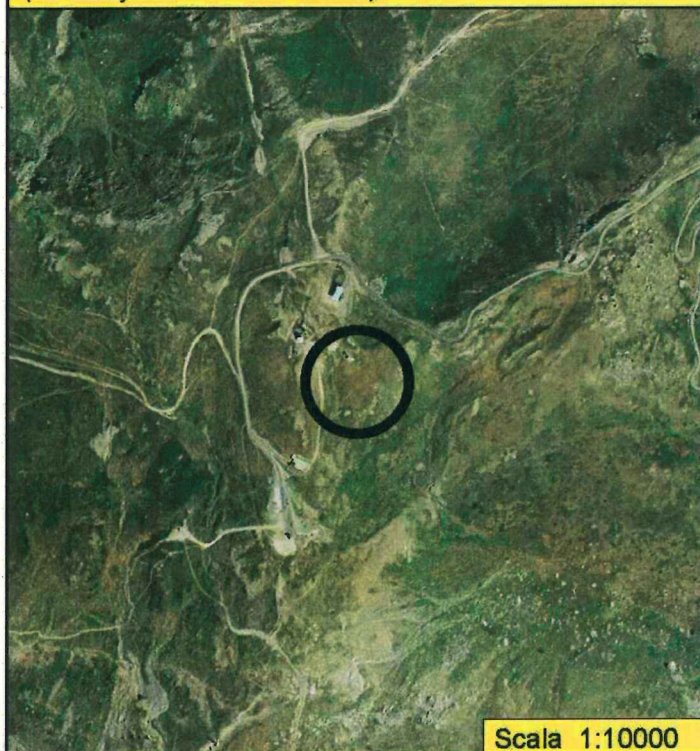

SISTEMA INFORMATIVO TERRITORIALE
PROVINCIA DI MODENA
MARZO 2004




PROVINCIA DI MODENA

PIANO PROVINCIALE DI LOCALIZZAZIONE DELLA EMITTENZA RADIO E TELEVISIVA
(L.R. 30/2000 - ART. 3 - Appendice B N.T.A.)

Scheda n° 2 - Inquadramento urbanistico di massima dei siti idonei ad ospitare gli impianti ubicati nei siti classificati con delocalizzazione prioritaria o con delocalizzazione in aree limitrofe (DAL)

Sito n°: 6	Comune di: MONTECRETO	Località: PIANCAVALLARO
-------------------	---------------------------------	-----------------------------------

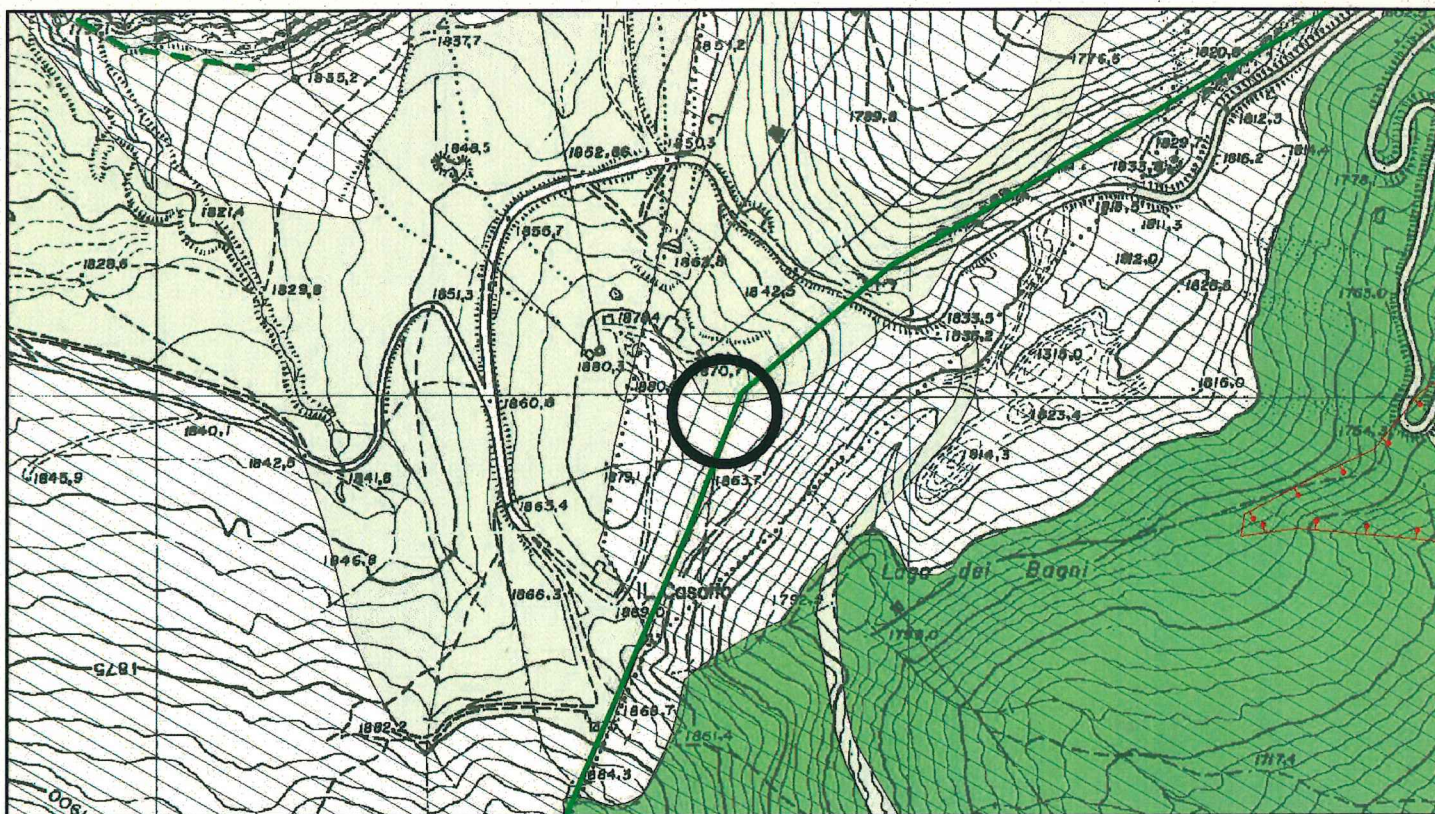

Discipline di P.T.C.P.	Ambiti di criticità del P.T.C.P.: Sistema collinare e dei crinali (Art.9), Crinali (Art.20C), Zona pre-parco Regionale (Art.30a)
Testo unico 490/99	Zone vincolate ai sensi della ex L.1497/39: No Ambiti eccedenti i 1200 metri s.l.m.: Si Zone "A" di Parco Regionale: No
Varie	Prescrizioni: L'impianto dovrà essere ubicato il più possibile vicino alla viabilità esistente in modo da ridurre al minimo o evitare la realizzazione di strade o di piste di accesso. A cantierizzazione ultimata è vietato l'accumulo di inerti e di altro materiale nell'area del cantiere.
	Breve descrizione dell'area: Area a prato priva di vegetazione situata nelle vicinanze della stazione di arrivo della funivia di "Passo del Lupo". Si tratta della medesima ubicazione individuata, congiuntamente ai tre Comuni, di cui al progetto già presentato nel 1998; tuttavia, per alcune variazioni inerenti le frequenze da trasferire (non più Buca del Cimone) probabilmente saranno prevedibili due tralicci (strutture di supporto) e non tre come nel progetto 98. E' prevista l'eliminazione di un traliccio di rilevante impatto visivo ubicato attualmente in prossimità della vetta del Monte Cimone (Sito n. 77 "Monte Cimone" a Sestola).
	Destinazione dell'area nello strumento urbanistico: Zona agricola agrosilvopastorale e in parte in area per piste sciabili.



SISTEMA INFORMATIVO TERRITORIALE
PROVINCIA DI MODENA
MARZO 2004