

PROPOSTA DI ACCORDO DI PROGRAMMA IN VARIANTE ALLA PIANIFICAZIONE TERRITORIALE ED URBANISTICA, AI SENSI DELL'ART. 34 DEL T.U. EE.LL. E DELL'ART. 40 DELLA L.R. 20/2000 SS. MM., AVENTE AD OGGETTO IL RISANAMENTO DEL SISTEMA DEGLI IMPIANTI PER L'EMITTENZA RADIO E TELEVISIVA UBICATI IN LOCALITA' PIAN CAVALLARO MONTE CIMONE, RICADENTI NEI COMUNI DI MONTECRETO, RIOLUNATO E SESTOLA DELLA PROVINCIA DI MODENA

Allegato D

Proposta di variante al PLERT

Appendice B : “ SCHEDE DEI SITI IDONEI AD OSPITARE GLI IMPIANTI UBICATI NEI SITI CLASSIFICATI CON DELOCALIZZAZIONE PRIORITARIA O CON DELOCALIZZAZIONE IN AREE LIMITROFE (DAL) ”

Variante




PROVINCIA DI MODENA

PIANO PROVINCIALE DI LOCALIZZAZIONE DELLA EMITTENZA RADIO E TELEVISIVA
(L.R. 30/2000 - ART. 3 - Appendice B N.T.A.)


Scheda n° 1 - Inquadramento territoriale di massima dei siti idonei ad ospitare gli impianti ubicati nei siti classificati con delocalizzazione prioritaria o con delocalizzazione in aree limitrofe (DAL)

Sito n°: 6 risanamento del sito n. 58 (Allegato A) nell'attuale ubicazione		Tipologia: Radio, TV
Comune di: RIOLUNATO		
Località: PIANCAVALLARO		
Latitudine: 44° 12' 02"	Longitudine: 10° 42' 26"	
Quota media basi tralicci: 1880		
Siti esistenti e relative frequenze da ospitare: (compresi ponti radio presenti)		
- SITO n. 37 "Piancavallaro arrivo Passo del Lupo (ex cabina ENEL)": Radio Nettuno Onda Libera (97 MHz), Rai MFPM (100,4 MHz), Radio Maria (100,95 MHz), Radio Stella (92,3 MHz).		
- SITO n. 58 "Piancavallaro. Monte Cimone": RTL 102,5 Hit Radio (102,5 MHz), Radio 24 (106,8 MHz), DAB 13 E.		

Limiti amministrativi

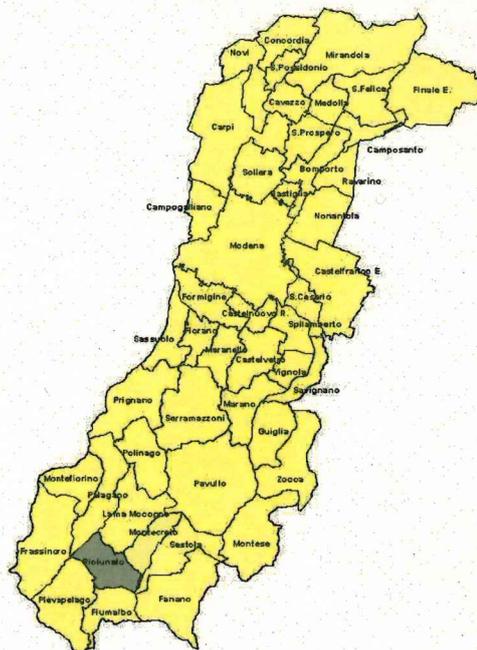


C.T.R. 1:25.000 (1986)

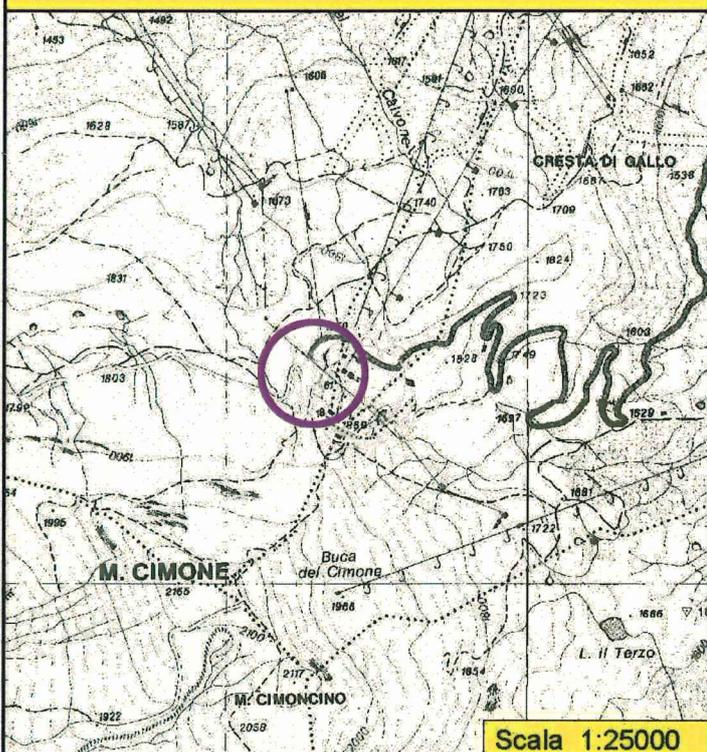

Ortofoto (1998)

(Terraltaly it2000 - C.G.R. Parma)

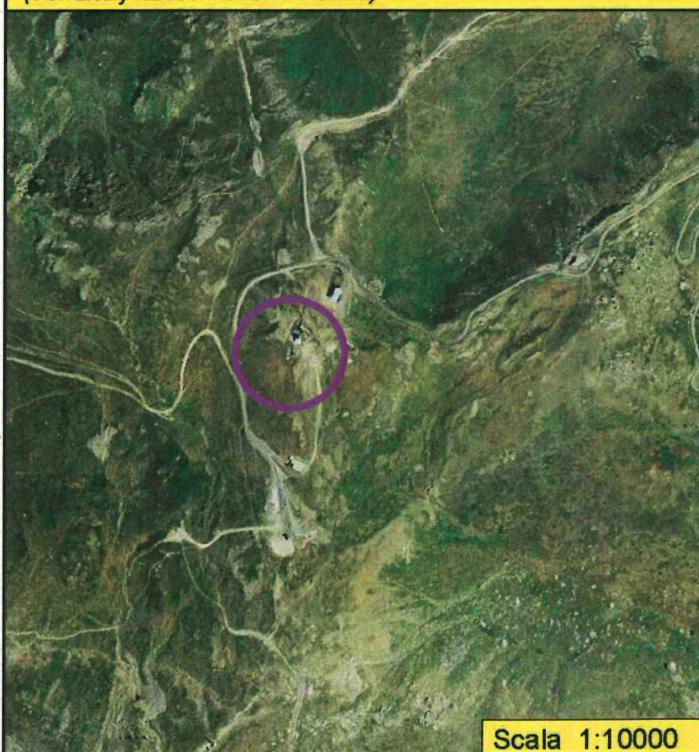




PROVINCIA DI MODENA

PIANO PROVINCIALE DI LOCALIZZAZIONE DELLA EMITTENZA RADIO E TELEVISIVA
(L.R. 30/2000 - ART. 3 - Appendice B N.T.A.)

Scheda n° 2 - Inquadramento urbanistico di massima dei siti idonei ad ospitare gli impianti ubicati nei siti classificati con delocalizzazione prioritaria o con delocalizzazione in aree limitrofe (DAL)

Sito n°: 6 risanamento del sito n. 58 (Allegato A) nell'attuale ubicazione	Comune di: Riolunato	Località: PIANCAVALLARO
--	--------------------------------	-----------------------------------

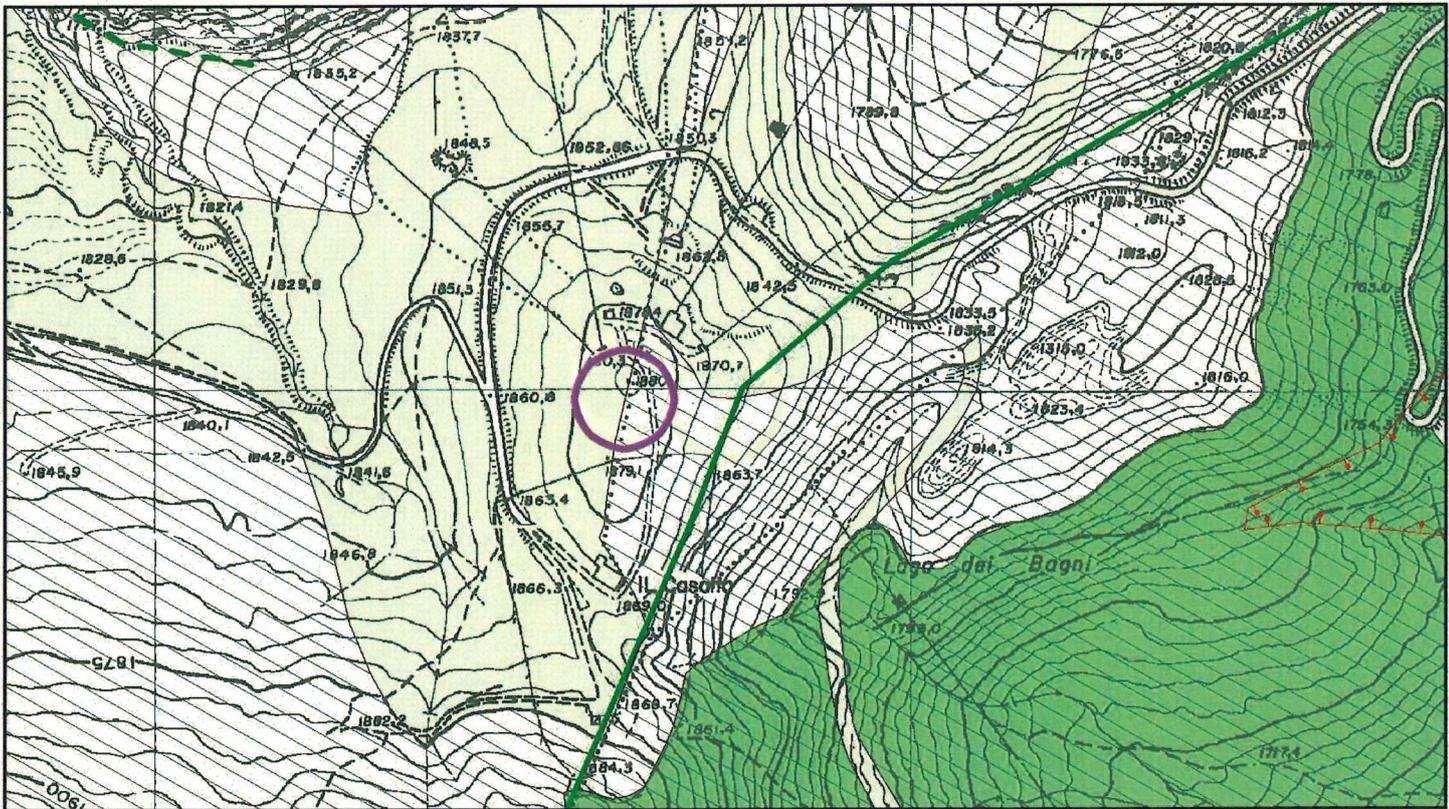

Discipline di P.T.C.P.	Ambiti di criticità del P.T.C.P.: Sistema collinare e dei crinali (Art. 20), Crinali (Art. 23C), Sistema provinciale delle Aree protette e parchi provinciali (Art. 31), Siti di importanza comunitaria e Zone di Protezione Speciale
D. Lgs. 42/2004	Zone vincolate ai sensi della ex L.1497/39: No Ambiti eccedenti i 1200 metri s.l.m.: Si Zone "A" di Parco Regionale: No
Varie	Prescrizioni: Quelle contenute nell' "Accordo di Programma per il risanamento dei siti di emittenza radiotelevisiva ubicati in località Piancavallaro Monte Cimone". Breve descrizione dell'area: Area situata nelle vicinanze della stazione di arrivo della funivia di "Passo del Lupo". Si tratta della medesima ubicazione del sito n. 58. La realizzazione del nuovo sito dovrà prevedere una sola postazione in grado di accogliere le frequenze esistenti nei siti n. 58 e n. 37. Destinazione dell'area nello strumento urbanistico: Zona per attrezzature tecniche "G1 rt"

