


PROTOCOLLO DI INTESA  
PLANIMETRIA ALLEGATO "A"

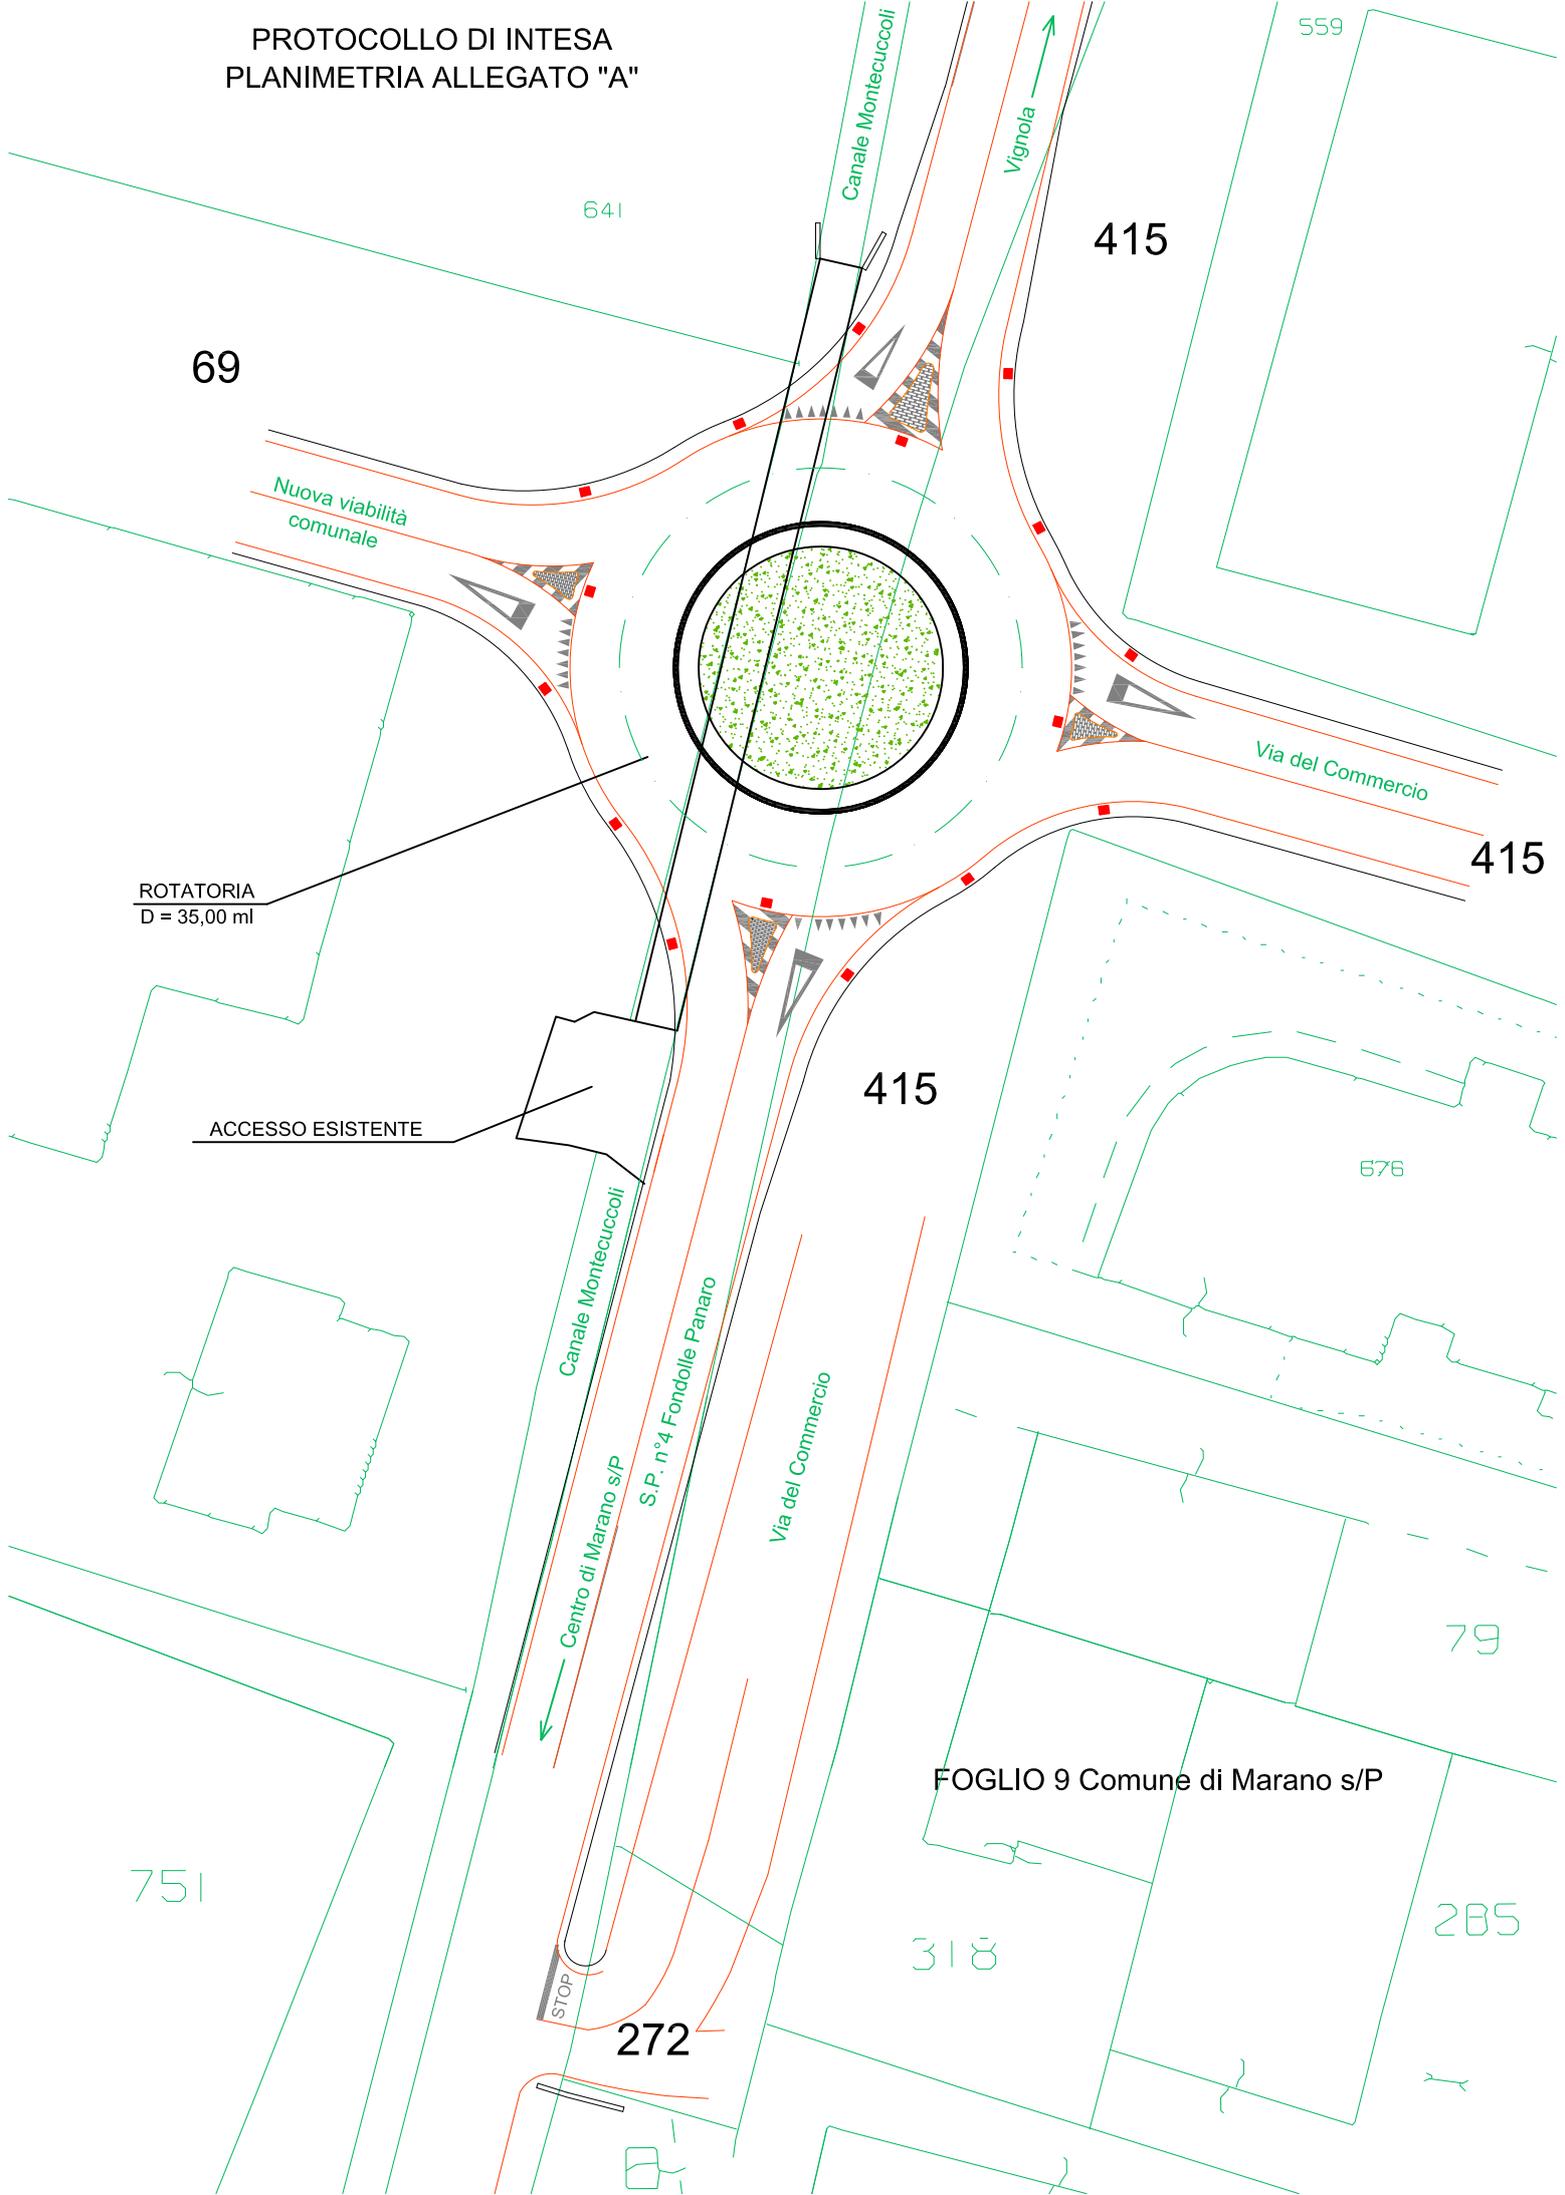

ROTATORIA  
D = 35,00 ml

ACCESSO ESISTENTE

69

641

415

559

415

415

676

79

751

FOGLIO 9 Comune di Marano s/P

318

285

272

Nuova viabilità  
comunale

Canale Montecuccoli

Vignola

Via del Commercio

Canale Montecuccoli

Centro di Marano s/P

S.P. n°4 Fondolle Panaro

Via del Commercio

STOP