


"A"

PIANO SECONDO

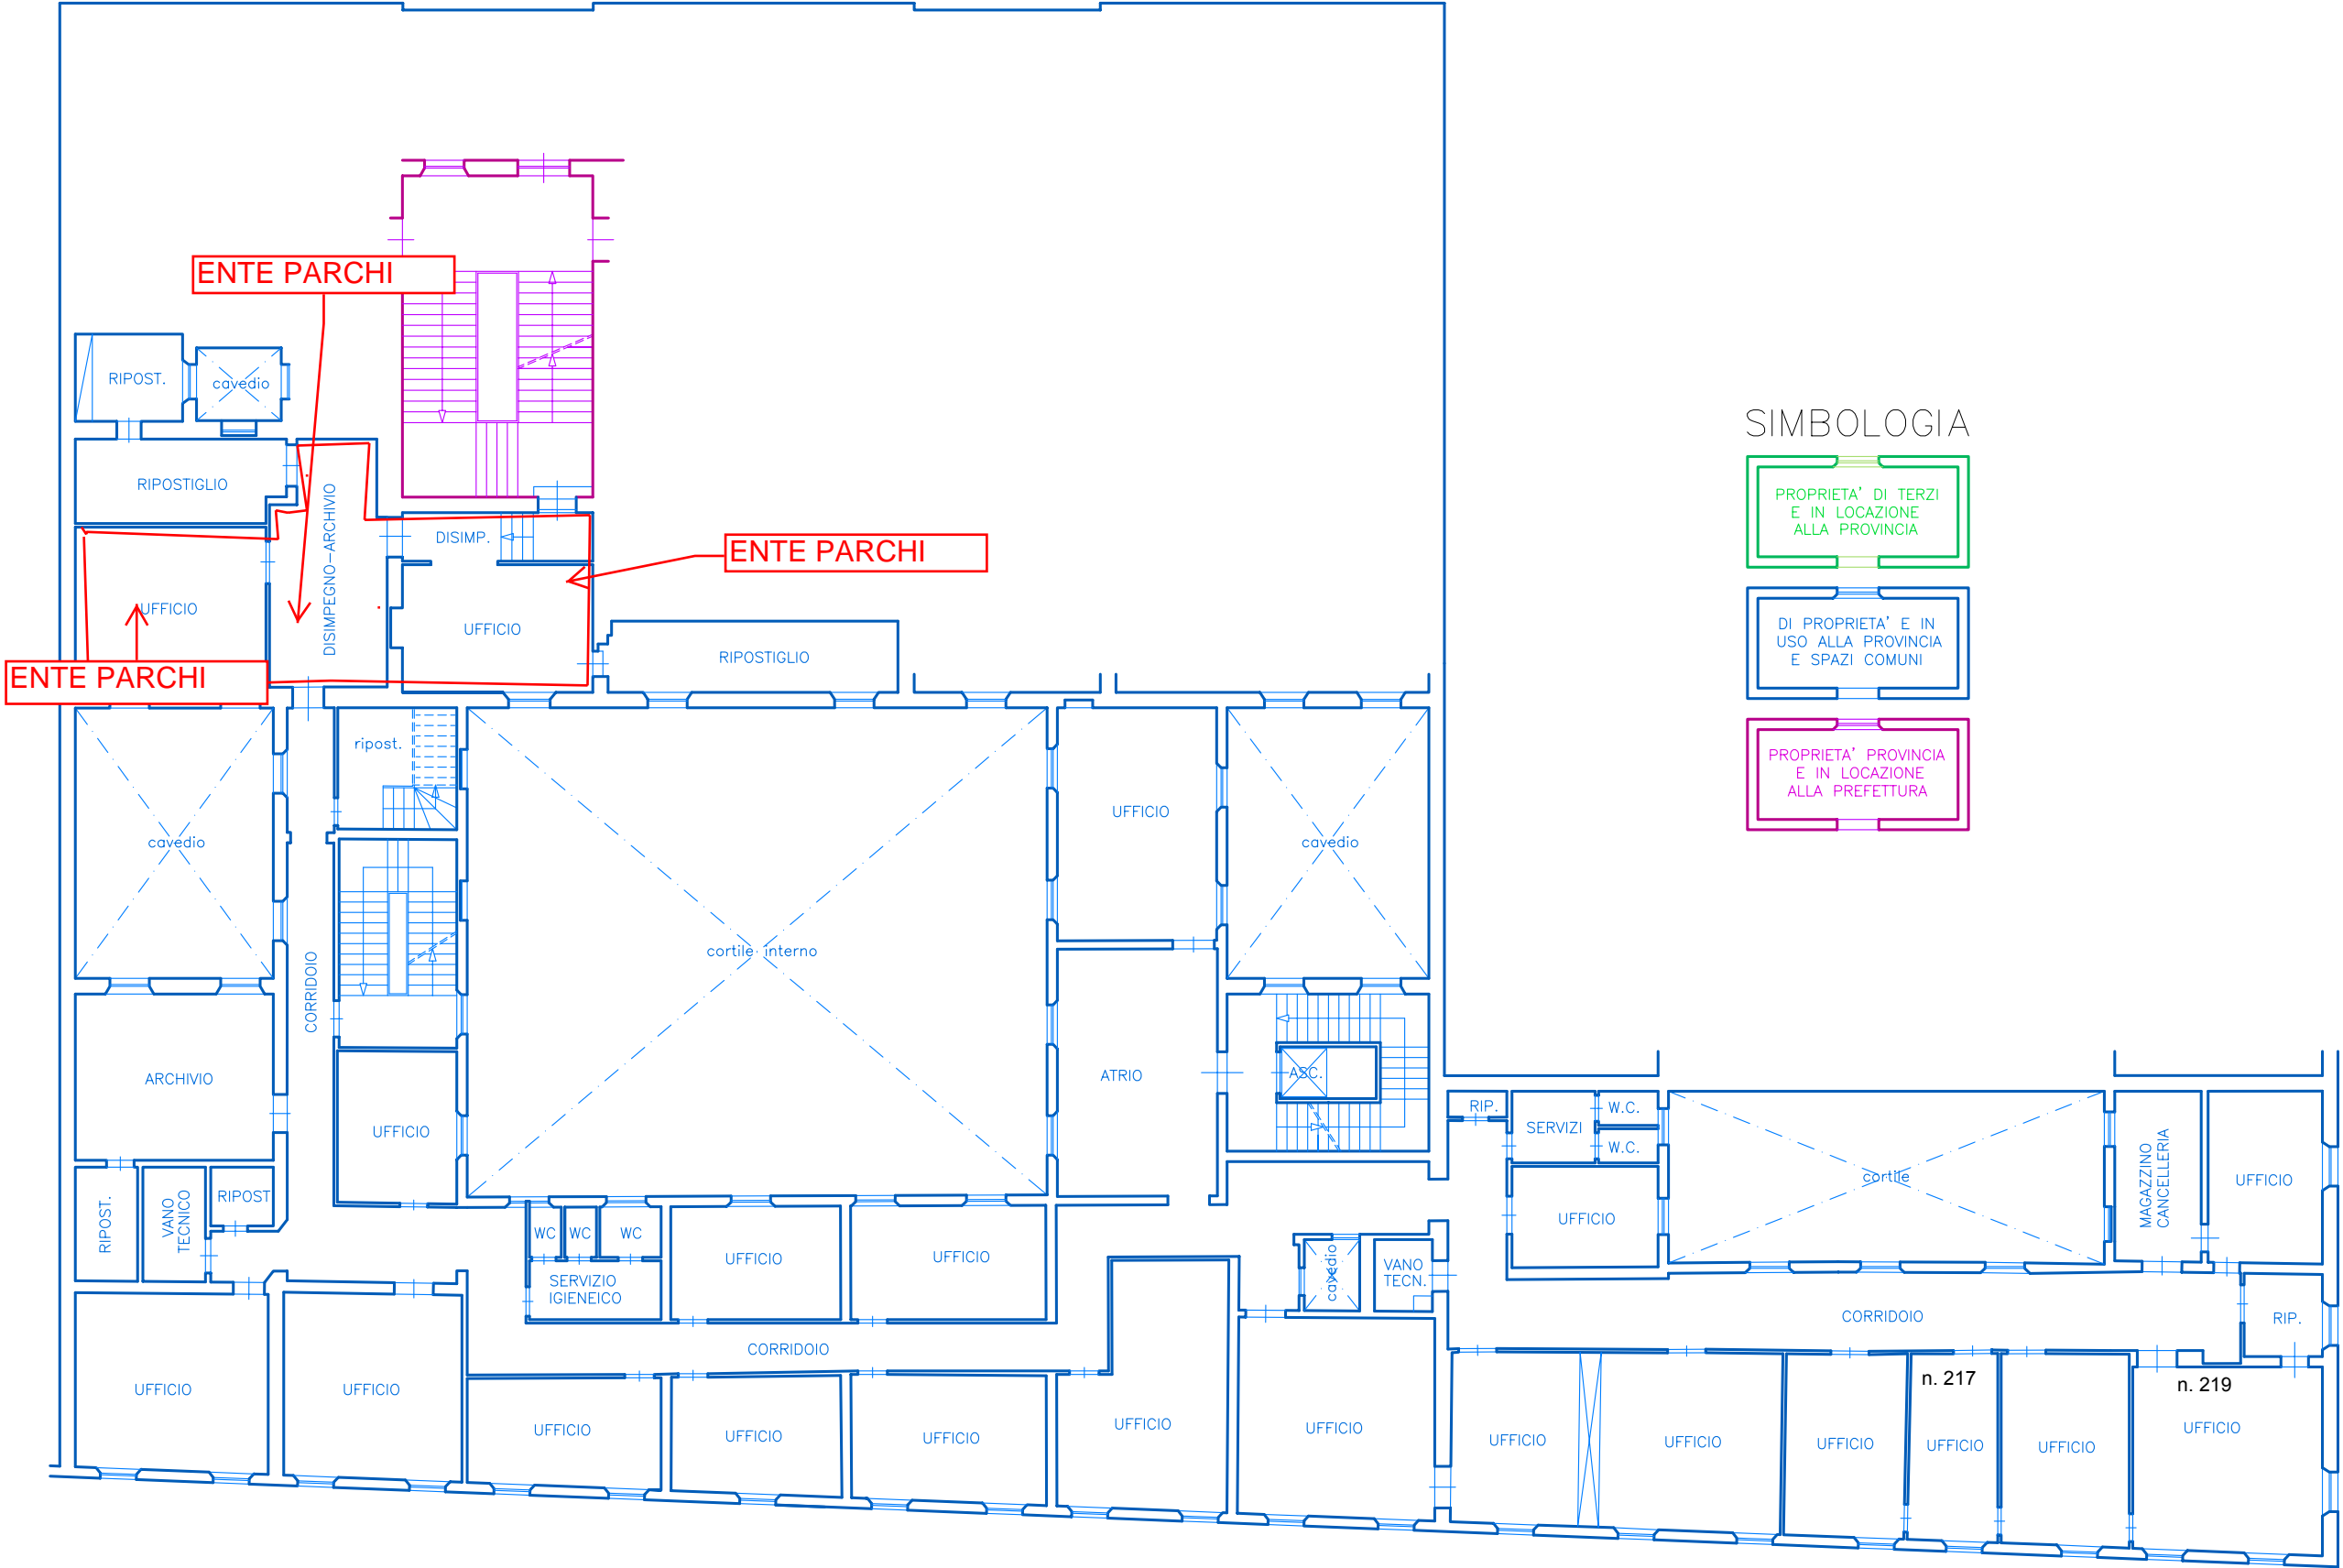

SIMBOLOGIA

PROPRIETA' DI TERZI
E IN LOCAZIONE
ALLA PROVINCIA

DI PROPRIETA' E IN
USO ALLA PROVINCIA
E SPAZI COMUNI

PROPRIETA' PROVINCIA
E IN LOCAZIONE
ALLA PREFETTURA