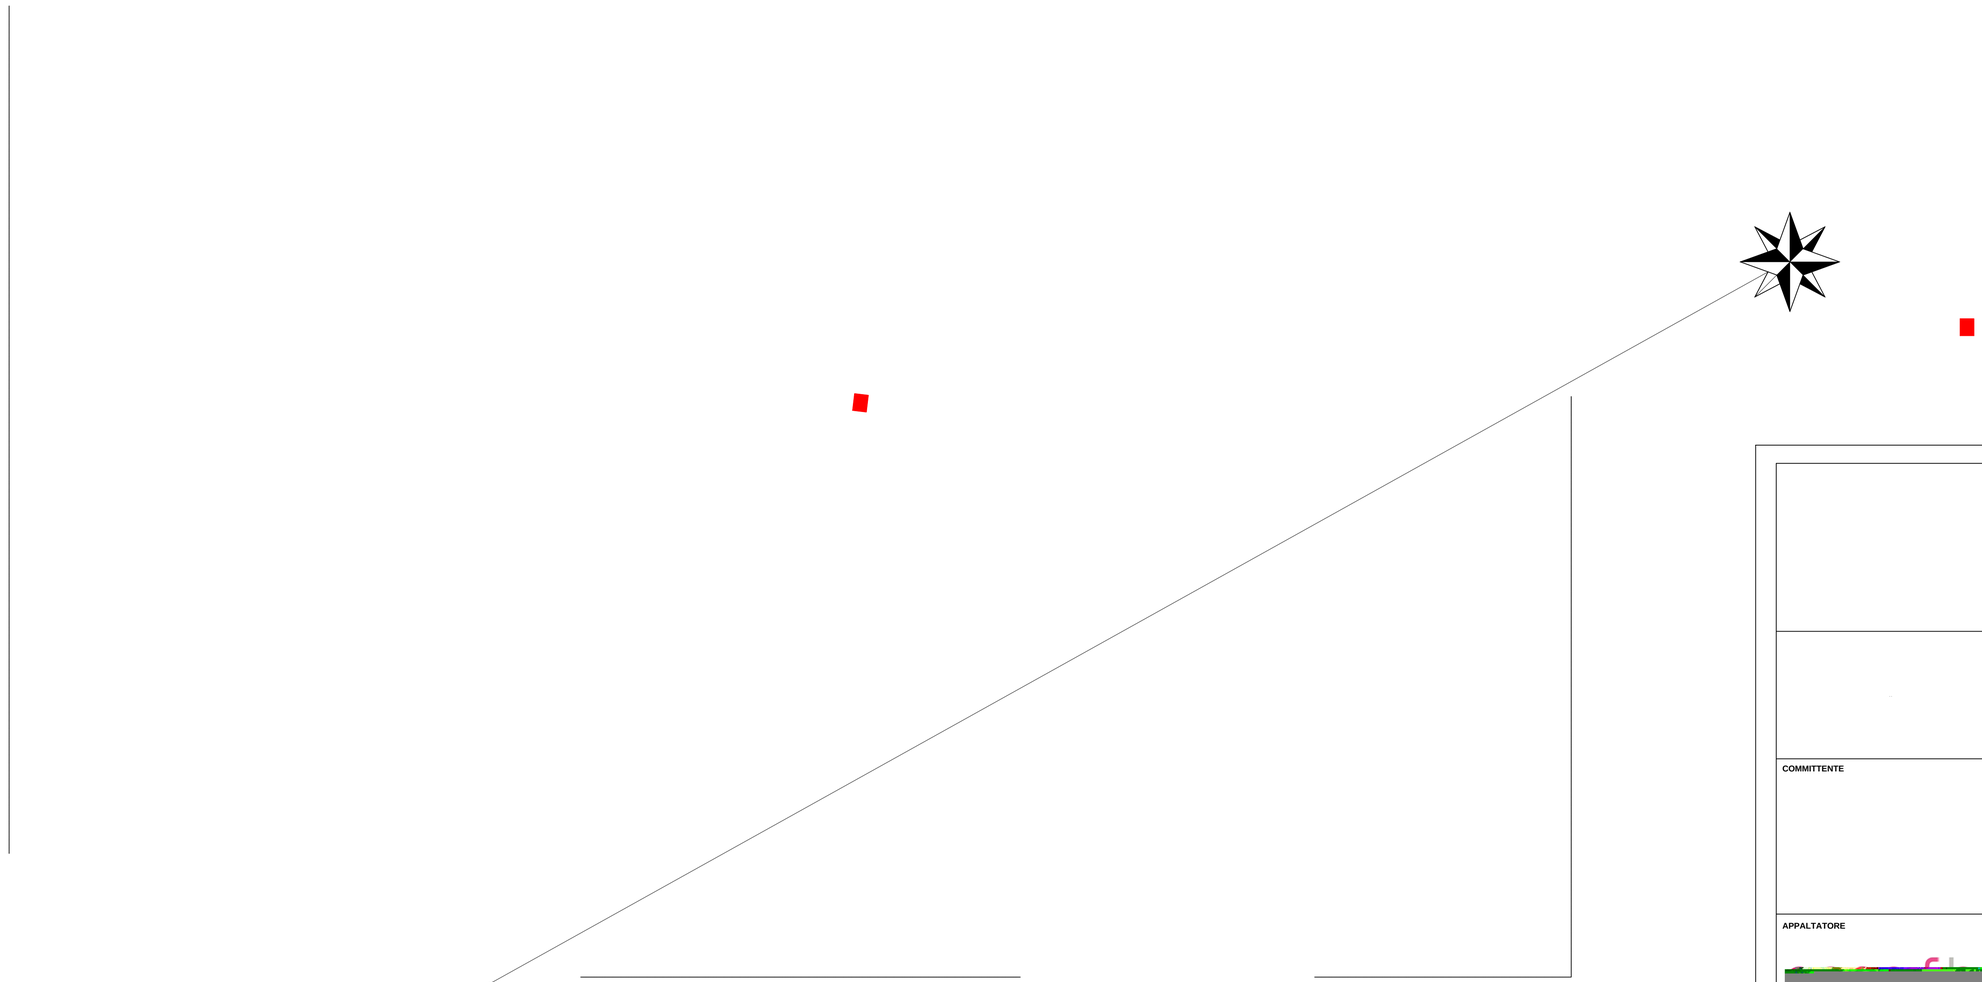

COMMITTENTE

APPALTATORE

PROGETTISTA

ELABORATO		FORMATO	
	REDATTO		
	VERIFICATO		
	APPROVATO		
	DATA		
	SCALA		
	NOME FILE		TAVOLA 1.1

REVISIONE	DATA	AGGIORNAMENTI