



ESTRATTO CATASTALE DI PROPRIETÀ PROVINCIALE ed AREA SHELTER di 25m²

Scala 1:1.000

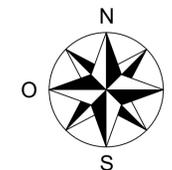

■ AREA SHELTER

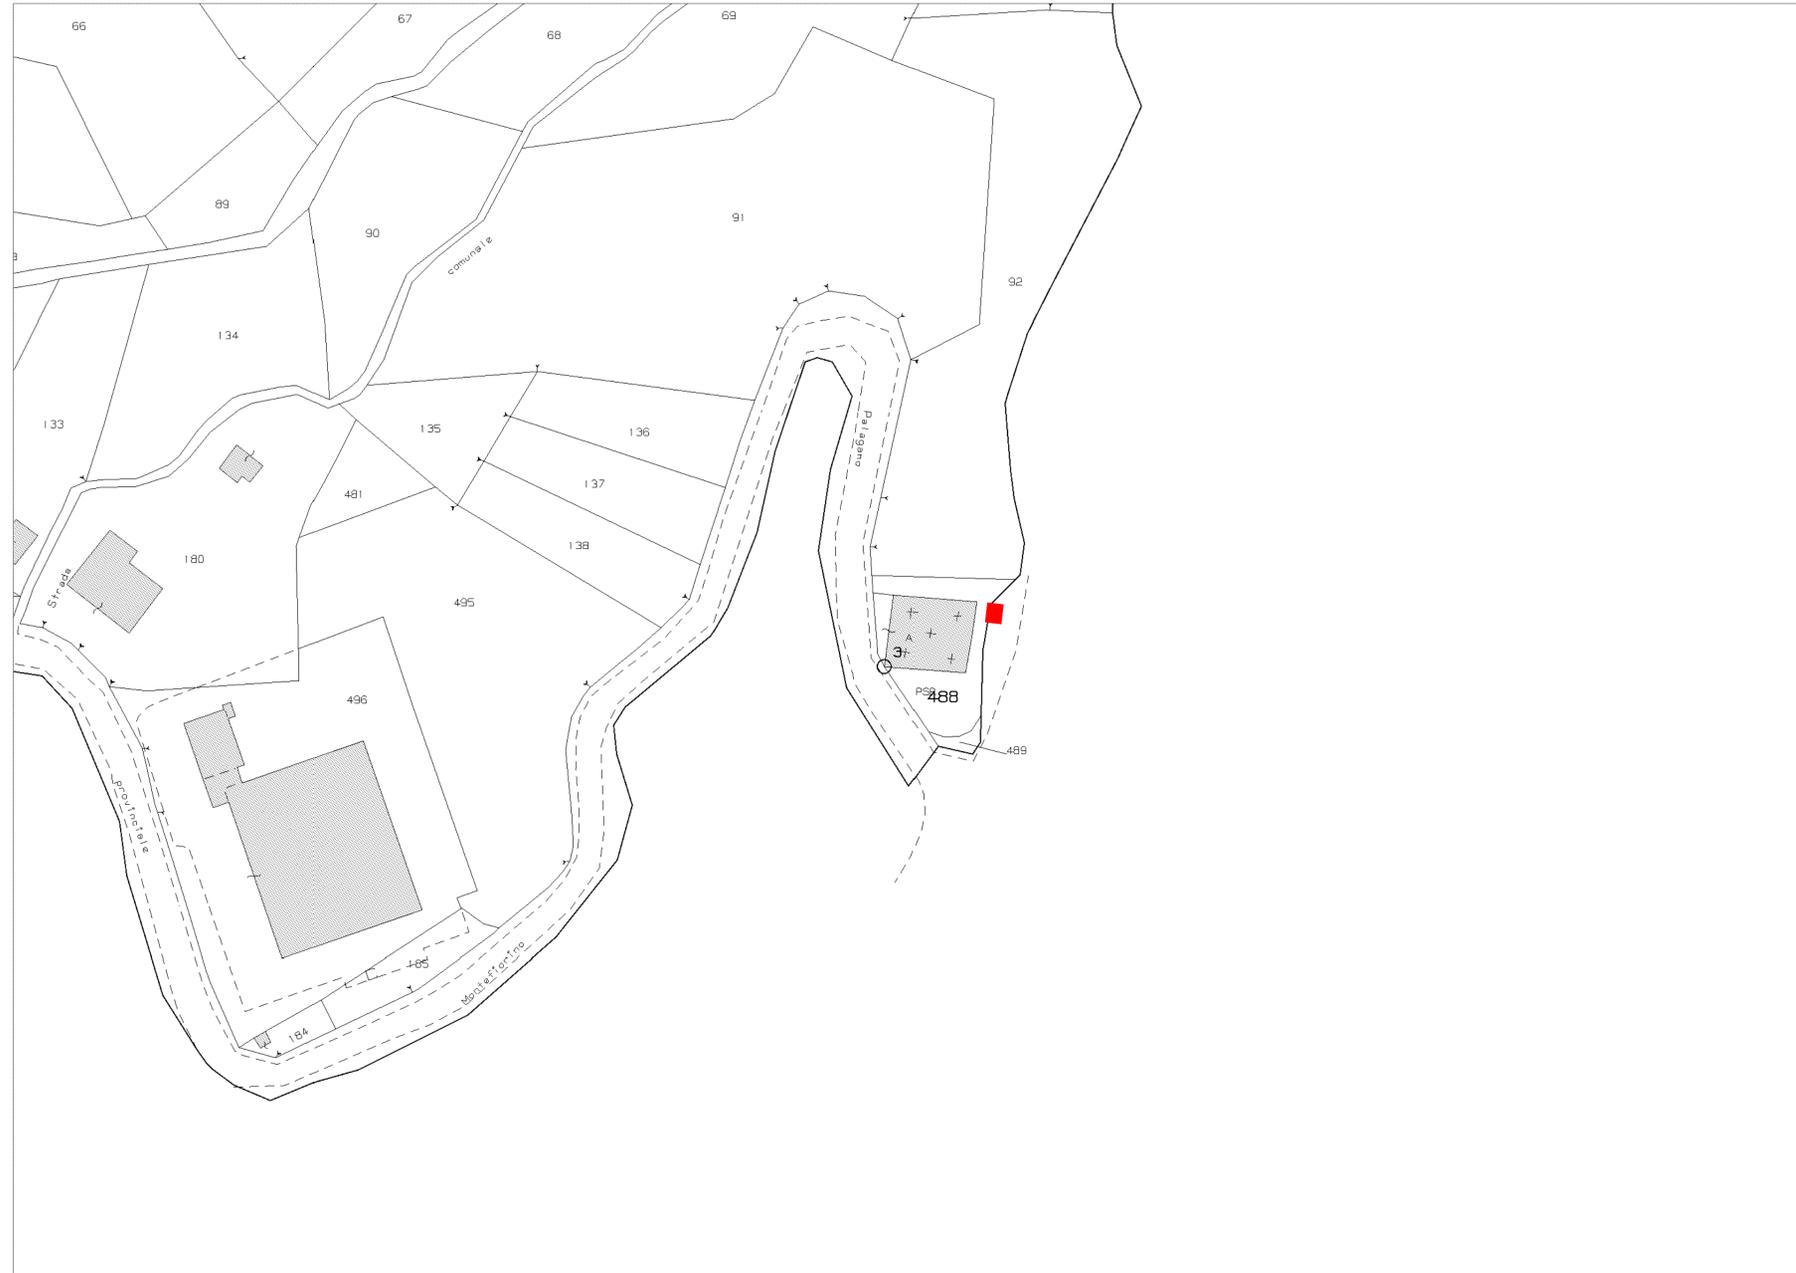

INVITALIA
Infratel Italia SpA

POSA IN OPERA DI UNO SHELTER
PER STAZIONE PCN FIBRA OTTICA



COMMITTENTE



INVITALIA
Infratel Italia SpA
VIALE AMERICA 201 - 00144 - ROMA

APPALTATORE



RESPONSABILE OPERATIONS: DOTT. ING. STEFANO PAGGI

PROGETTISTA



ELABORATO		FORMATO		A1	
INSTALLAZIONE PCN SH30 Inquadramenti cartografici Comune di PALAGANO (MO)				REDATTO	
				VERIFICATO	
				APPROVATO	
				DATA	05/2019
REVISIONE	DATA	AGGIORNAMENTI	SCALA	TAVOLA 1.1 ESTRATTO DI MAPPA	
			NOME FILE		