

ZONA DI LAMA – SERRA

Centro operativo 0536 22363
Assistente Tecnico Viabilità GIANLICA SANTI cell. 3351871844
Cell. reperibilità zona 3311708191

19	Di Castelvecchio	18.213
20	Di San Pellegrinetto	18.505
21	Di Serramazzone	17.730
23	Di Valle Rossena	24.509
24	Di Monchio	15.714
28	Di Palagano	21.290
39	Di San Giulia	1.551
42	Dell'Abetone e del Brennero	24.710

TOTALE km. 142.240

ZONA DI FRASSINORO

Centro operativo Tel. 0536 968175
Assistente Tecnico Viabilità BARBI CARLO cell. 3355826214
Cell. reperibilità zona 3311708189

324	Passo d. Radici	16.000
486	Montefiorino	37.800
28	Palagano	8.000
32	Frassinoro	19.500
35	Fontanaluccia	7.400
38	Civago	7.500

TOTALE km. 96.200

ZONA DI VIGNOLA

Centro operativo 059 703052
Assistente Tecnico Viabilità DAVIDE TURRINI cell. 3351871851
Cell. reperibilità zona 3311708183

4	Fondovalle Panaro	9.000
4.1	Dir. per Torre	2.772
14	Di Castelfranco Emilia	6.338
16	Di Castelnovo Rangone	12.570
17	Di Castelvetro	9.702
18	Di Piumanello	16.945
21	Di Serramazzone	15.179
37	Di Serravalle	1.135
41	Vandelli	4.400
569	Di Vignola	11.683
NP	Nuova Pedemontana	9.622

TOTALE km. 99.346

ZONA VALLE PANARO

Centro operativo 0536 69381
Assistente Tecnico Viabilità ROBERTO BERRI cell. 3351871849
Cell. reperibilità zona 3311708190

324	Passo d. Radici	14.235
4	Fondovalle Panaro	28.067
25	Montombraro	13.364
26	Samone	8.374
27	Doccia	14.579
34	Maserno	11.113

TOTALE km. 89.732

AREA SUD EST

AREA SUD OVEST

zona del Frignano


zona Valle Panaro

ZONA DI FRIGNANO

Centro operativo 0536 22363
Assistente Tecnico Viabilità ENRICO GIANNELLI cell. 3351871847
Cell. reperibilità zona 3311708188

3	Giardini	22.758
21	Di Serramazzone	5.500
22	Di Sant'Antonio	13.509
26	Di Samone	8.342
27	Della Doccia	13.807
29	Di Gaio	2.710
30	Di Sestola	20.402
31	Di Acquaria	17.267
33	Di Frassinetti	17.665
36	Del Malandrone	5.068
324	Del Passo delle Radici	5.349

132.377

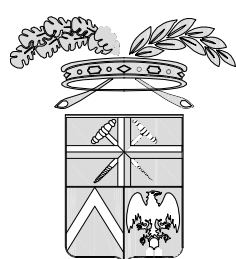

PROVINCIA DI MODENA


Area Lavori Pubblici
Direttore Ing. Annalisa Vita
Servizio Manutenzione Opere Pubbliche

telefono 059 209 623 fax 059 343 706
Viale Jacopo Barozzi 340, 41124 Modena c.f. e p. 01375710363
centralino 059 209 1111 www.provincia.modena.it provincialmodena@cert.provincia.modena.it
Servizio Certificato UNI EN ISO 9001:2008 - Registrazione N. 3256 -A-

LAVORI DI ABBATTIMENTO, POTATURE PIANTE E RIMOZIONE
RAMI PERICOLANTI SULLE STRADE PROVINCIALI FACENTI
PARTE DELL'AREA SUD – BIENNIO 2021-2022

PROGETTO ESECUTIVO

REFERIMENTO ELABORATO	PLANIMETRIA AREA SUD				
PE002					
PROT. n°	SCALA 1 : 10000	DATA Luglio 2021			
CL. 11 - 15 - 03	revisione data	descrizione	redatto	controllato	approvato
DEL					
FASC. 969 SUB					
A.D.					

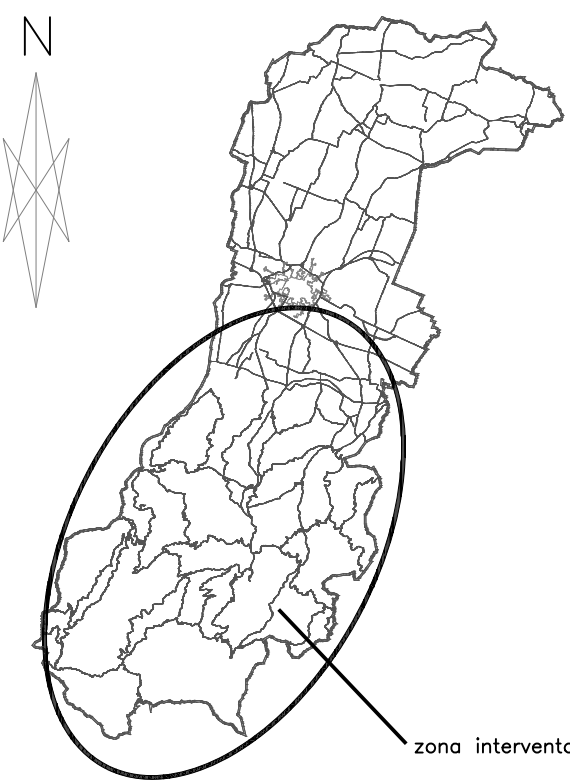

RESPONSABILE DEL PROCEDIMENTO :
Dott. Luca Rossi

PROGETTISTA :
Geom. Franco Sarto

Geom. Simone Battaglia