


3)

FUNIVIA

PASSO DEL LUPO - PIAN CAVALLARO

PROFILO LONGITUDINALE

1:5000

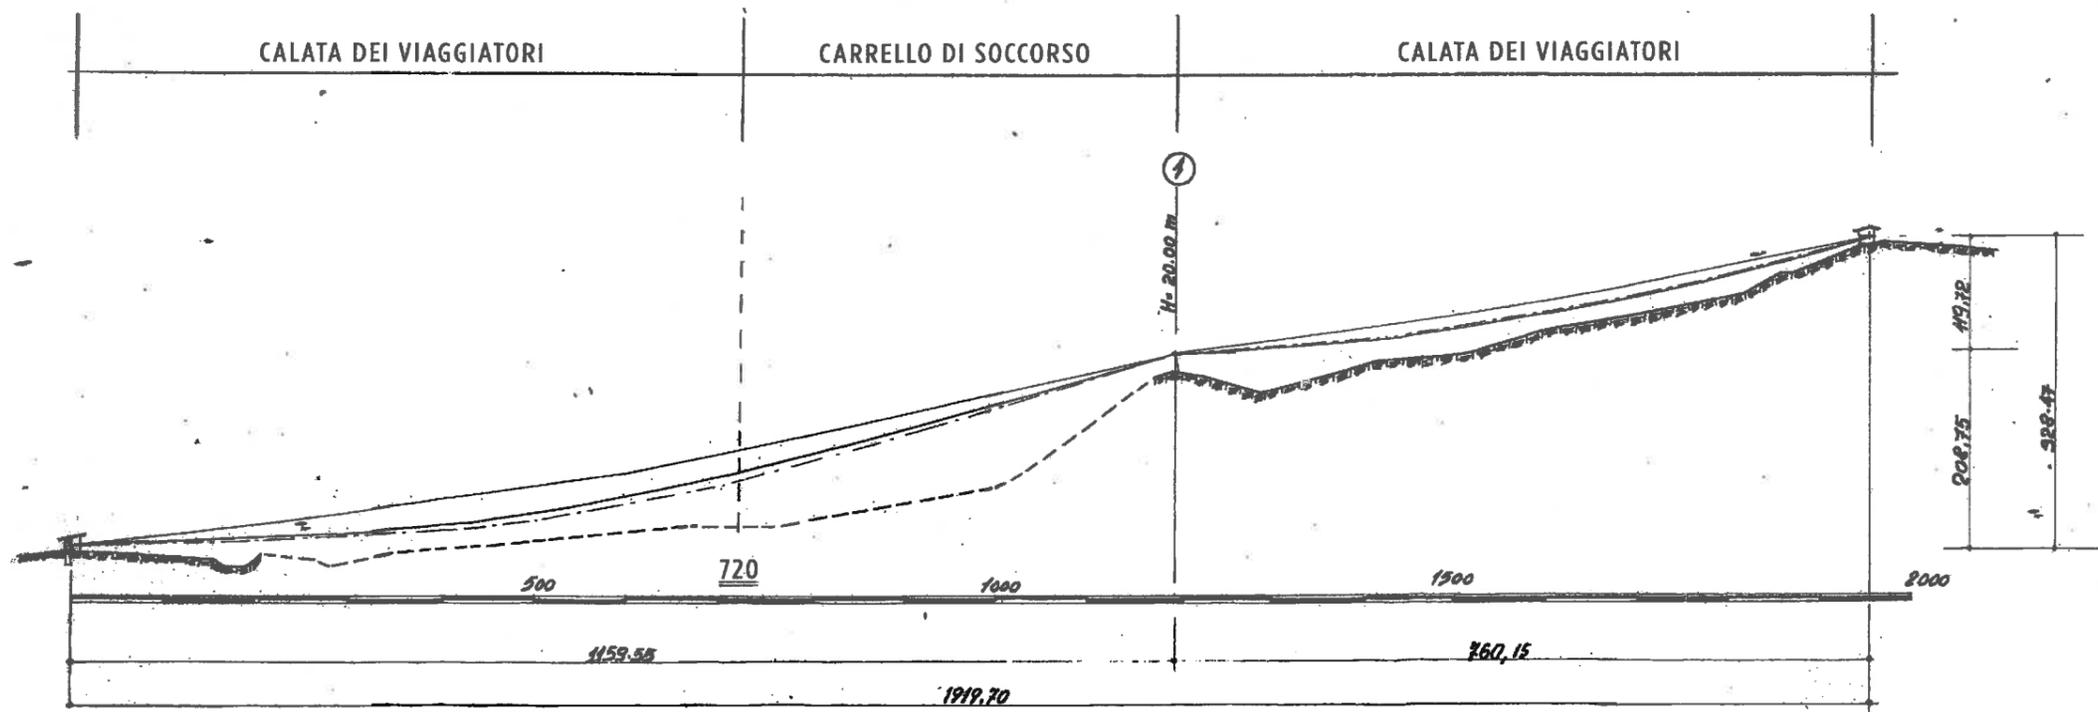

1:5000	1/63
32203	