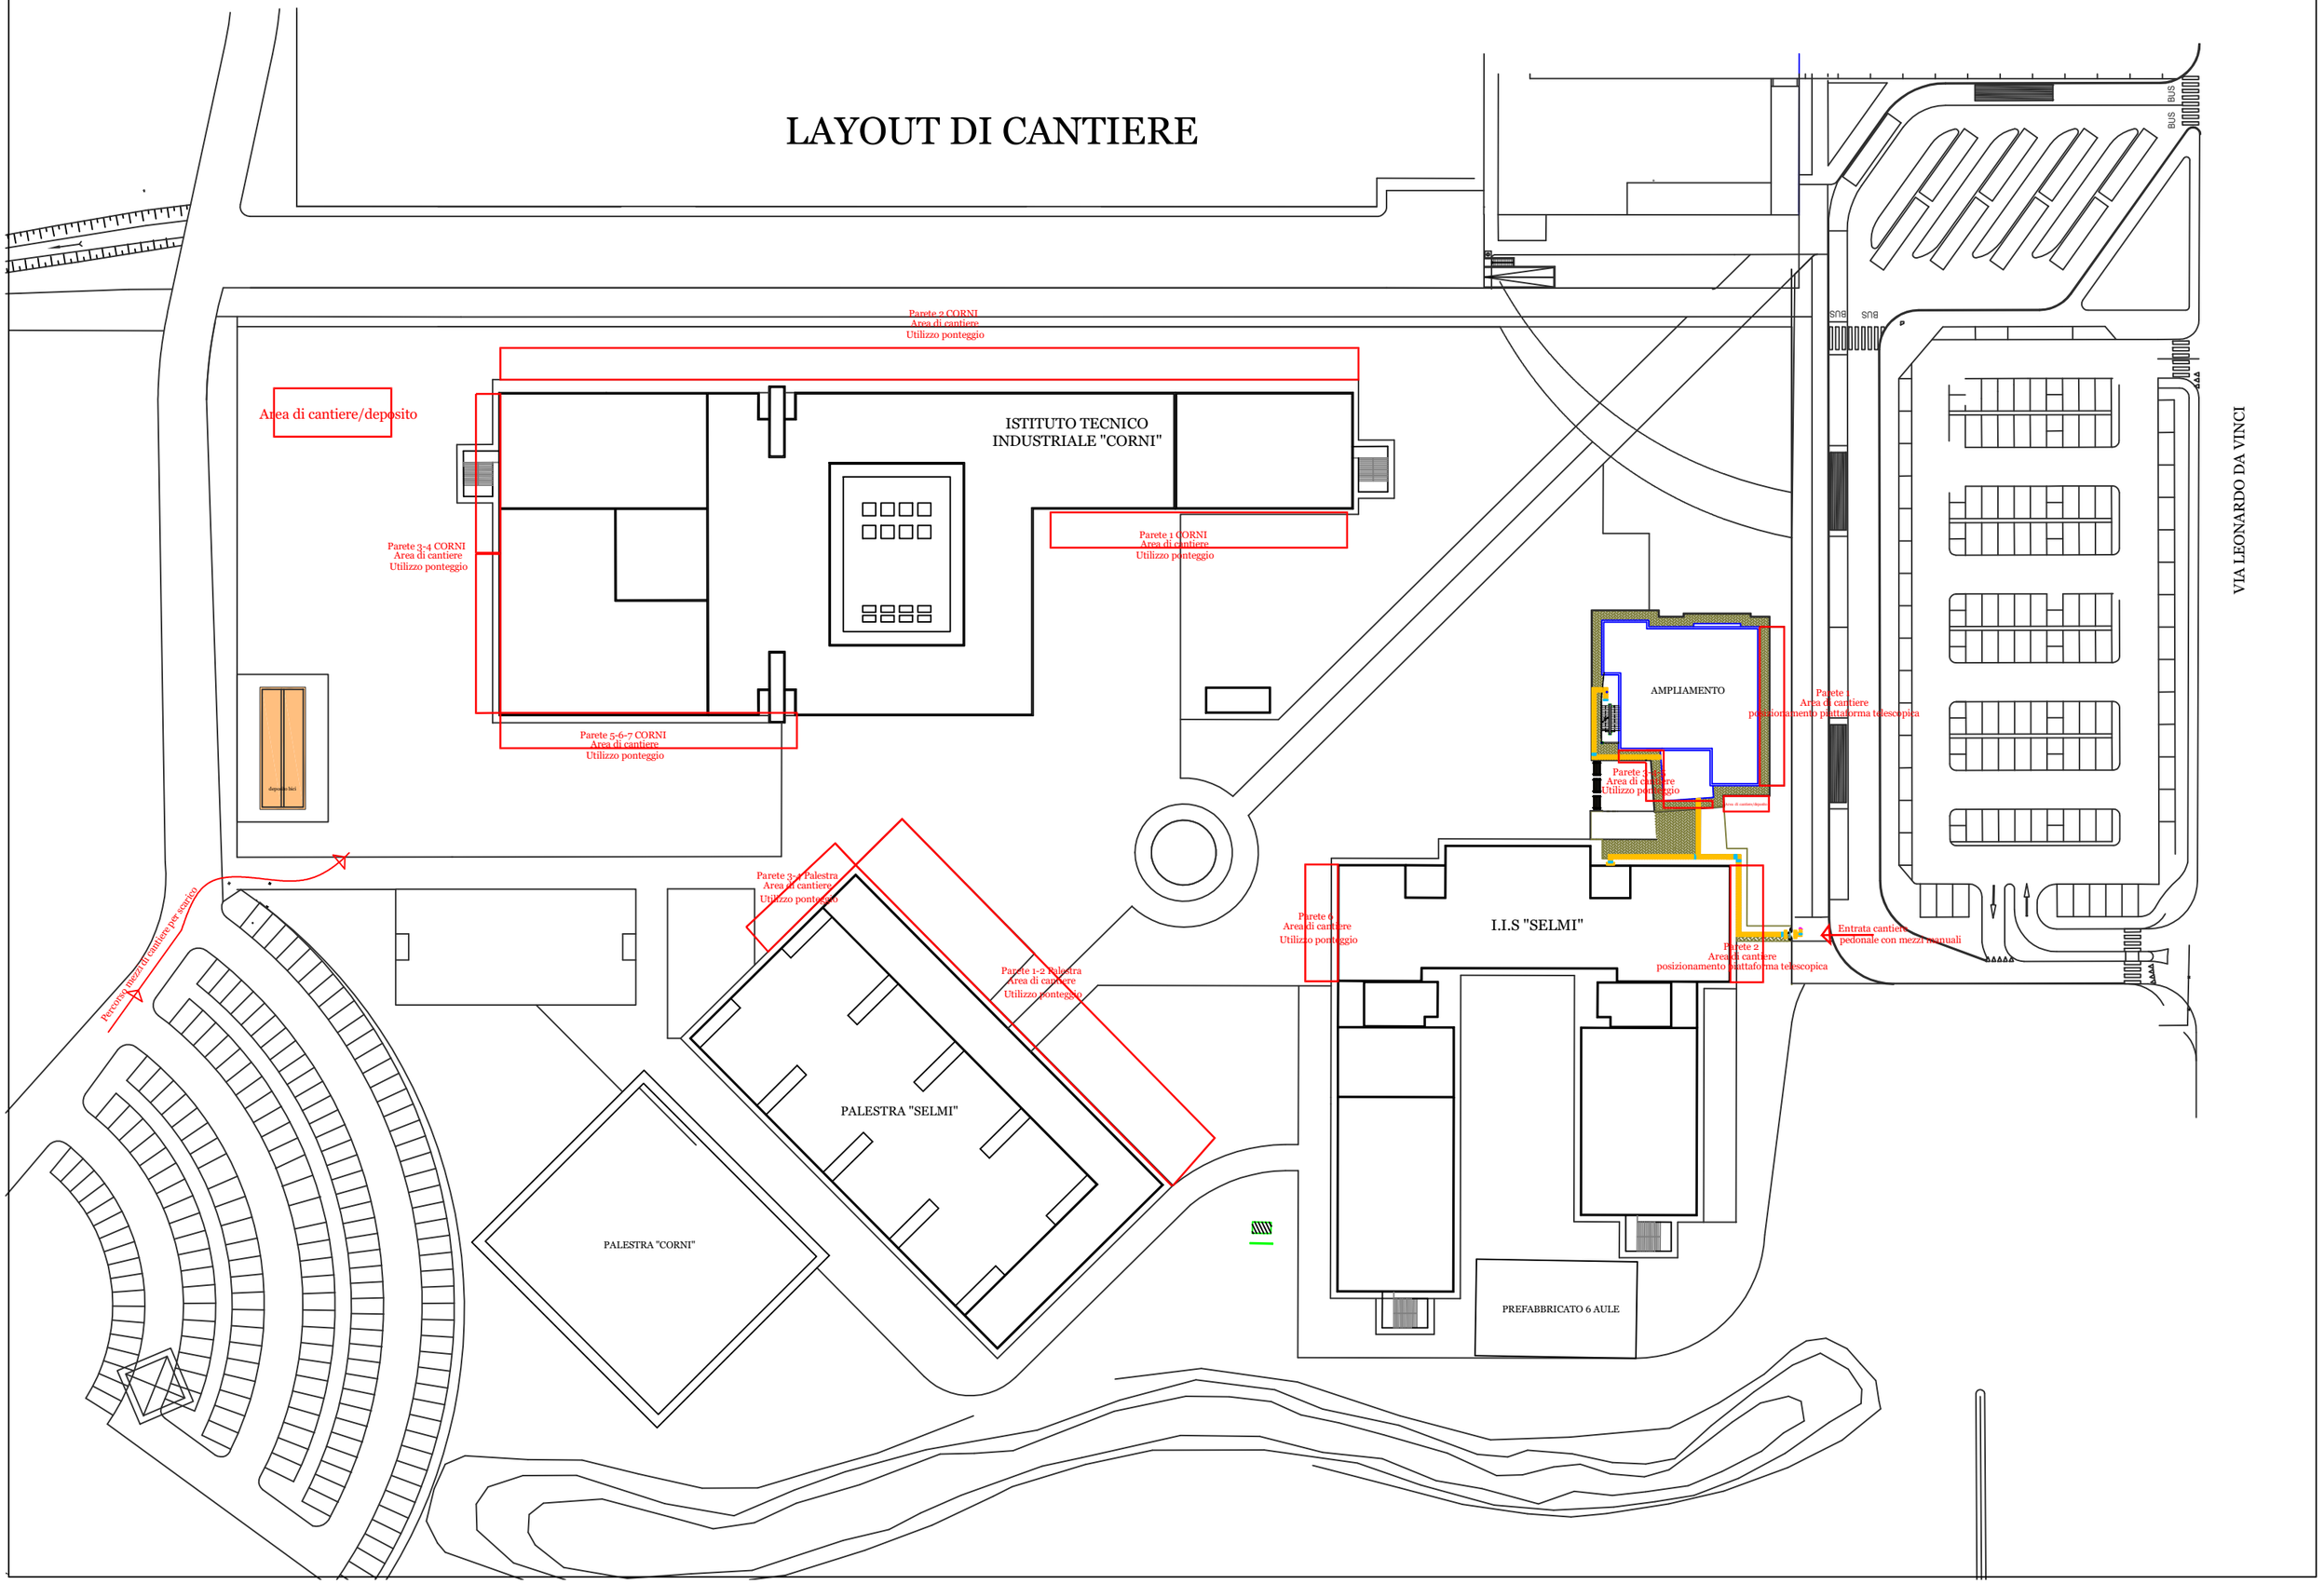LAYOUT DI CANTIERE