



COMMITTENTE:

Provincia di Modena

Viale Martiri della Libertà, 34 - 41121 Modena

Tel. 059.209.111

PEC: provinciadimodena@cert.provincia.modena.it

C.F. 01375710363 - P.IVA 01375710363

CICLOVIA DEL SOLE

VERONA - FIRENZE

TRONCHI 7 E 9

TRATTI IN PROVINCIA DI MODENA



PROGETTO DEFINITIVO - ESECUTIVO

Tavole sinottiche comparative di
demolizioni/costruzioni: San Felice sul
Panaro

PROT. -	SCALA 1:500	FORMATO A3
CODICE PAE 5-3	N. REV A	DATA 08/2023

Progettisti:

Arch. Irene Esposito
Arch. Enrico Guaitoli Panini

Il Responsabile Unico del Procedimento:

Ing. Daniele Gaudio

Collaboratori:

Arch. Alberto Coppi
Arch. Michela Gessani
Dott. Paes. Sara Martignoni
Arch. Eleonora Vaccari

Supporto al Responsabile Unico del Procedimento:

Consulenti:

Geol. Gianluca Vaccari
Ing. Marco Monaci
Ing. Michele Baratta

**FAHRE
ASSOCIATI**


Enrico Guaitoli Panini e Irene Esposito architetti associati

Viale Marcello Finzi, 597 - 41122 - Modena


tel. 328/7421242 - 335/6058479



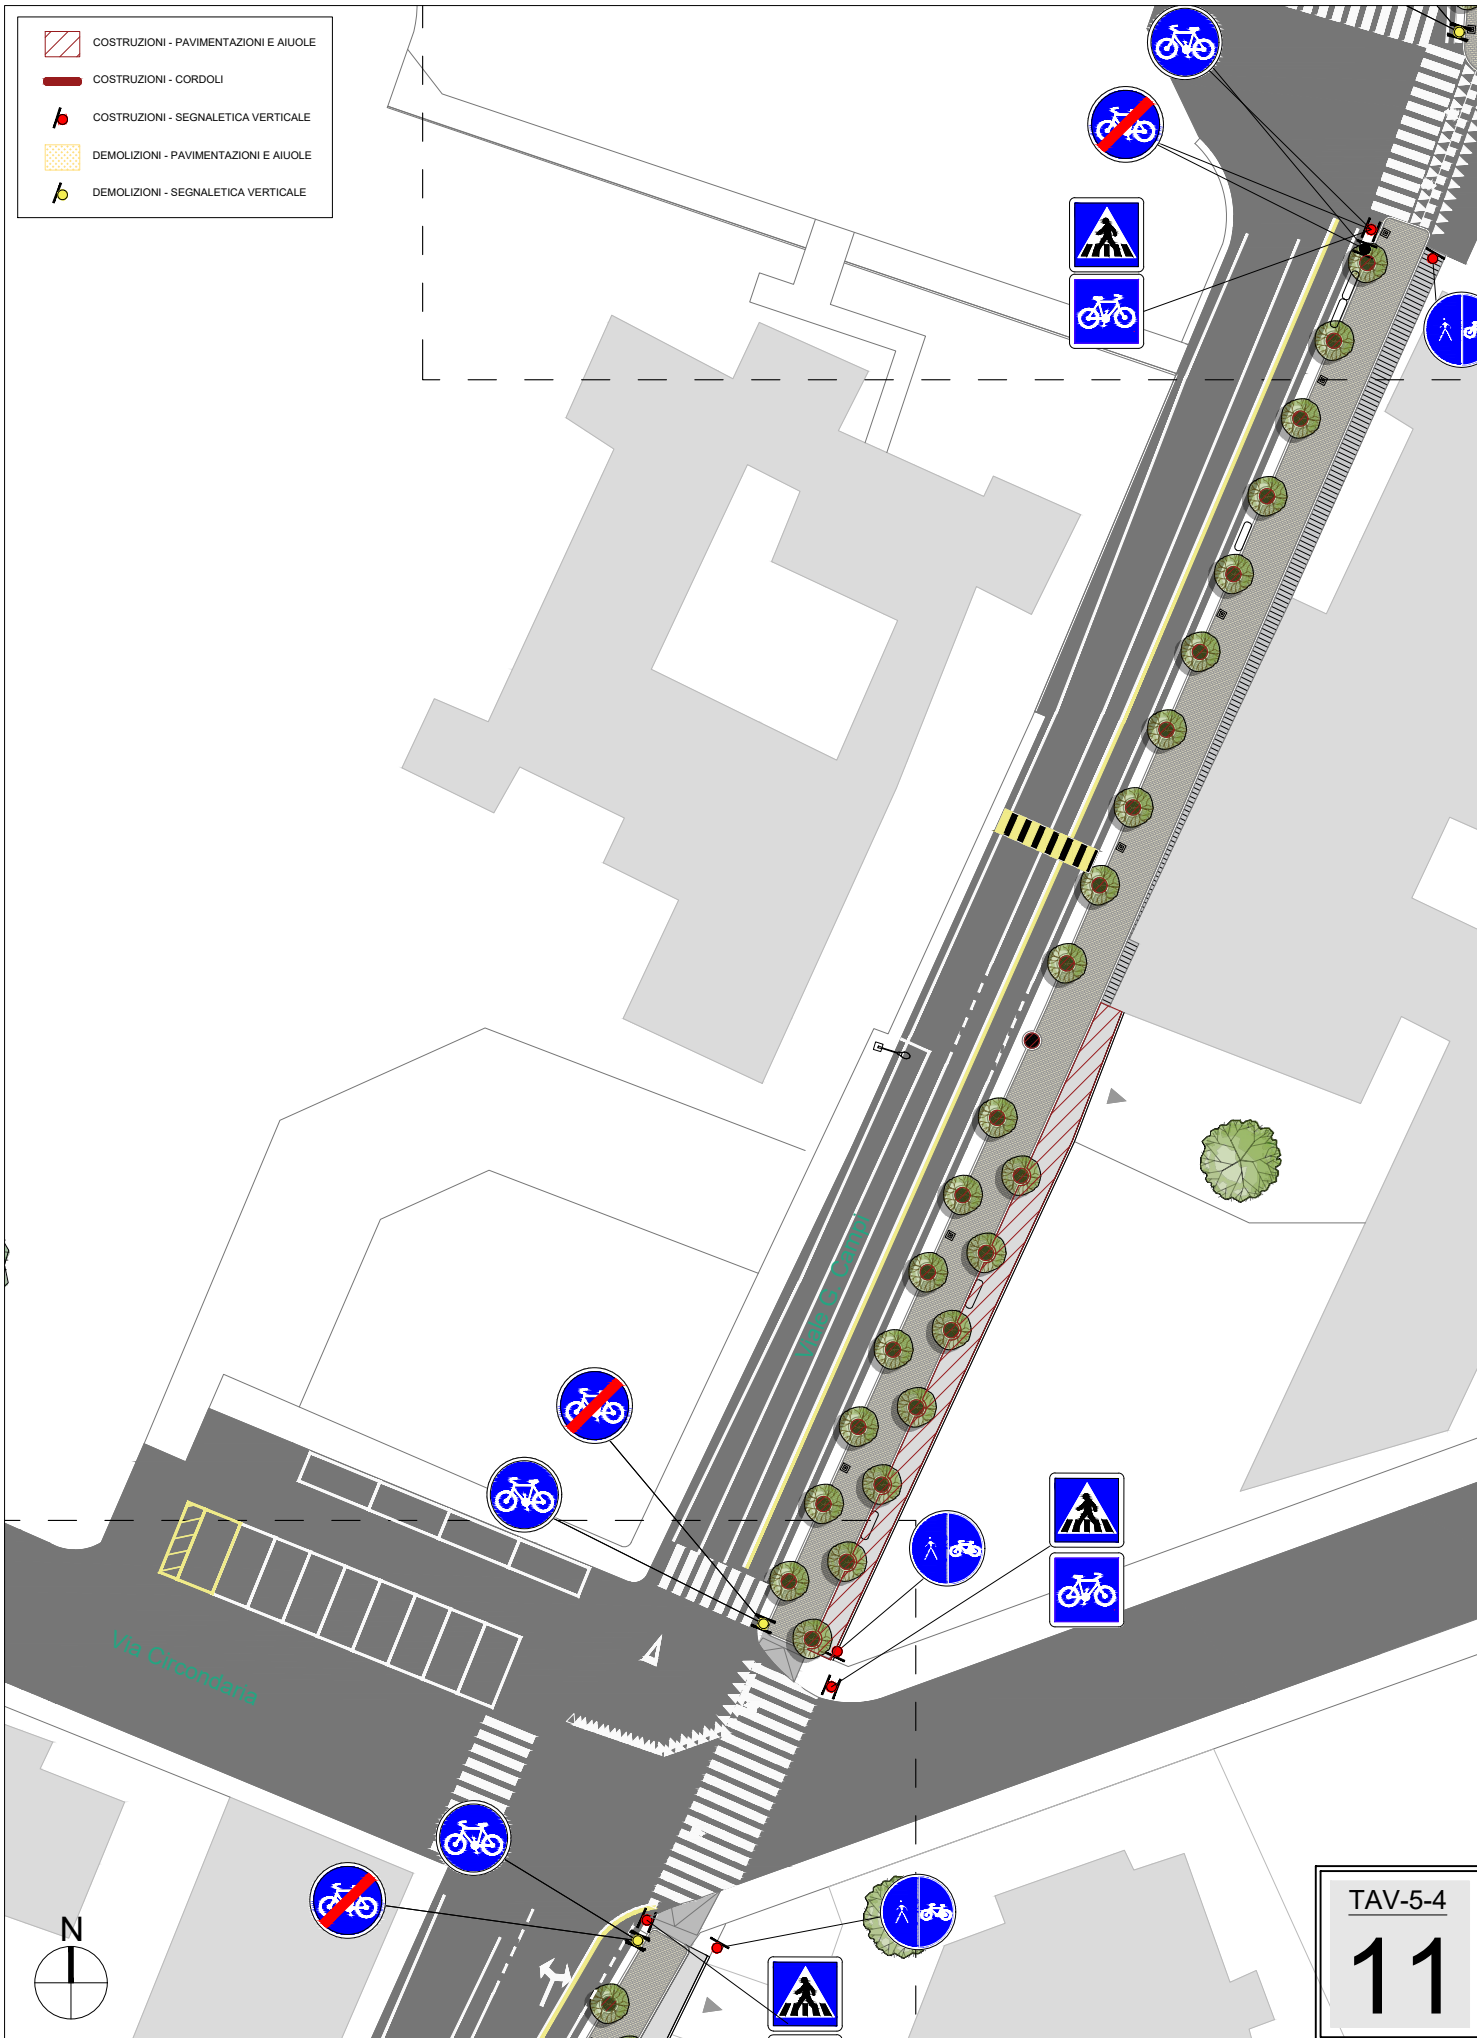


sito: www.fahreassociati.it mail: info@fahreassociati.it


P.IVA e C.F. 03224820369

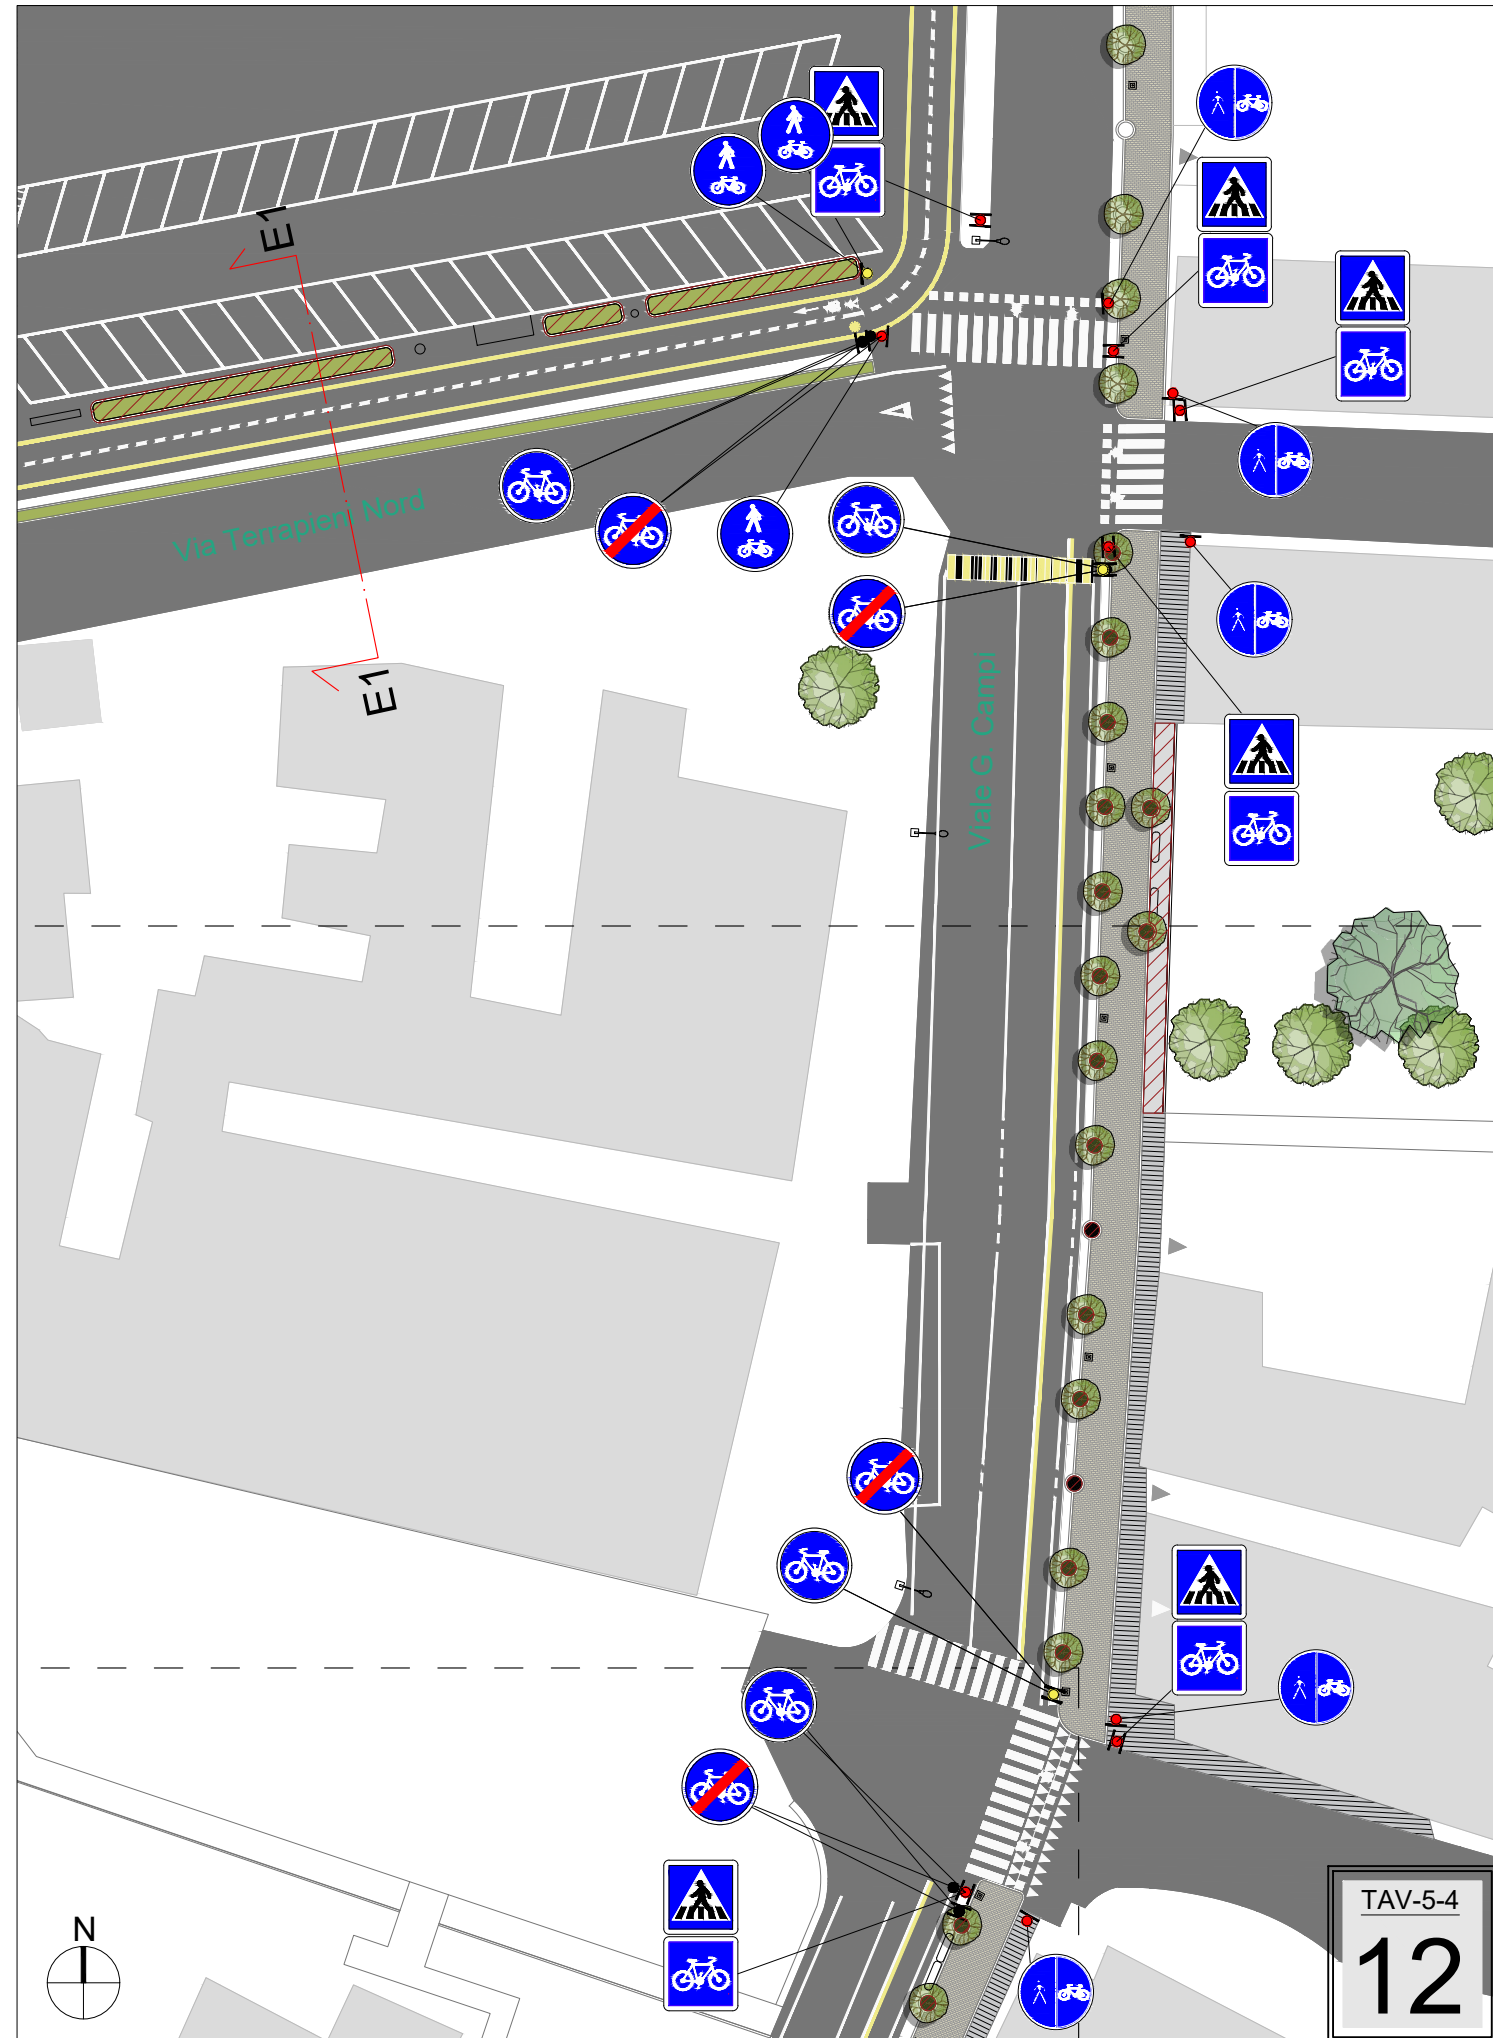

TAVOLE SINOTTICHE



-  COSTRUZIONI - PAVIMENTAZIONI E AIUOLE
-  COSTRUZIONI - CORDOLI
-  COSTRUZIONI - SEGNALETICA VERTICALE
-  DEMOLIZIONI - PAVIMENTAZIONI E AIUOLE
-  DEMOLIZIONI - SEGNALETICA VERTICALE

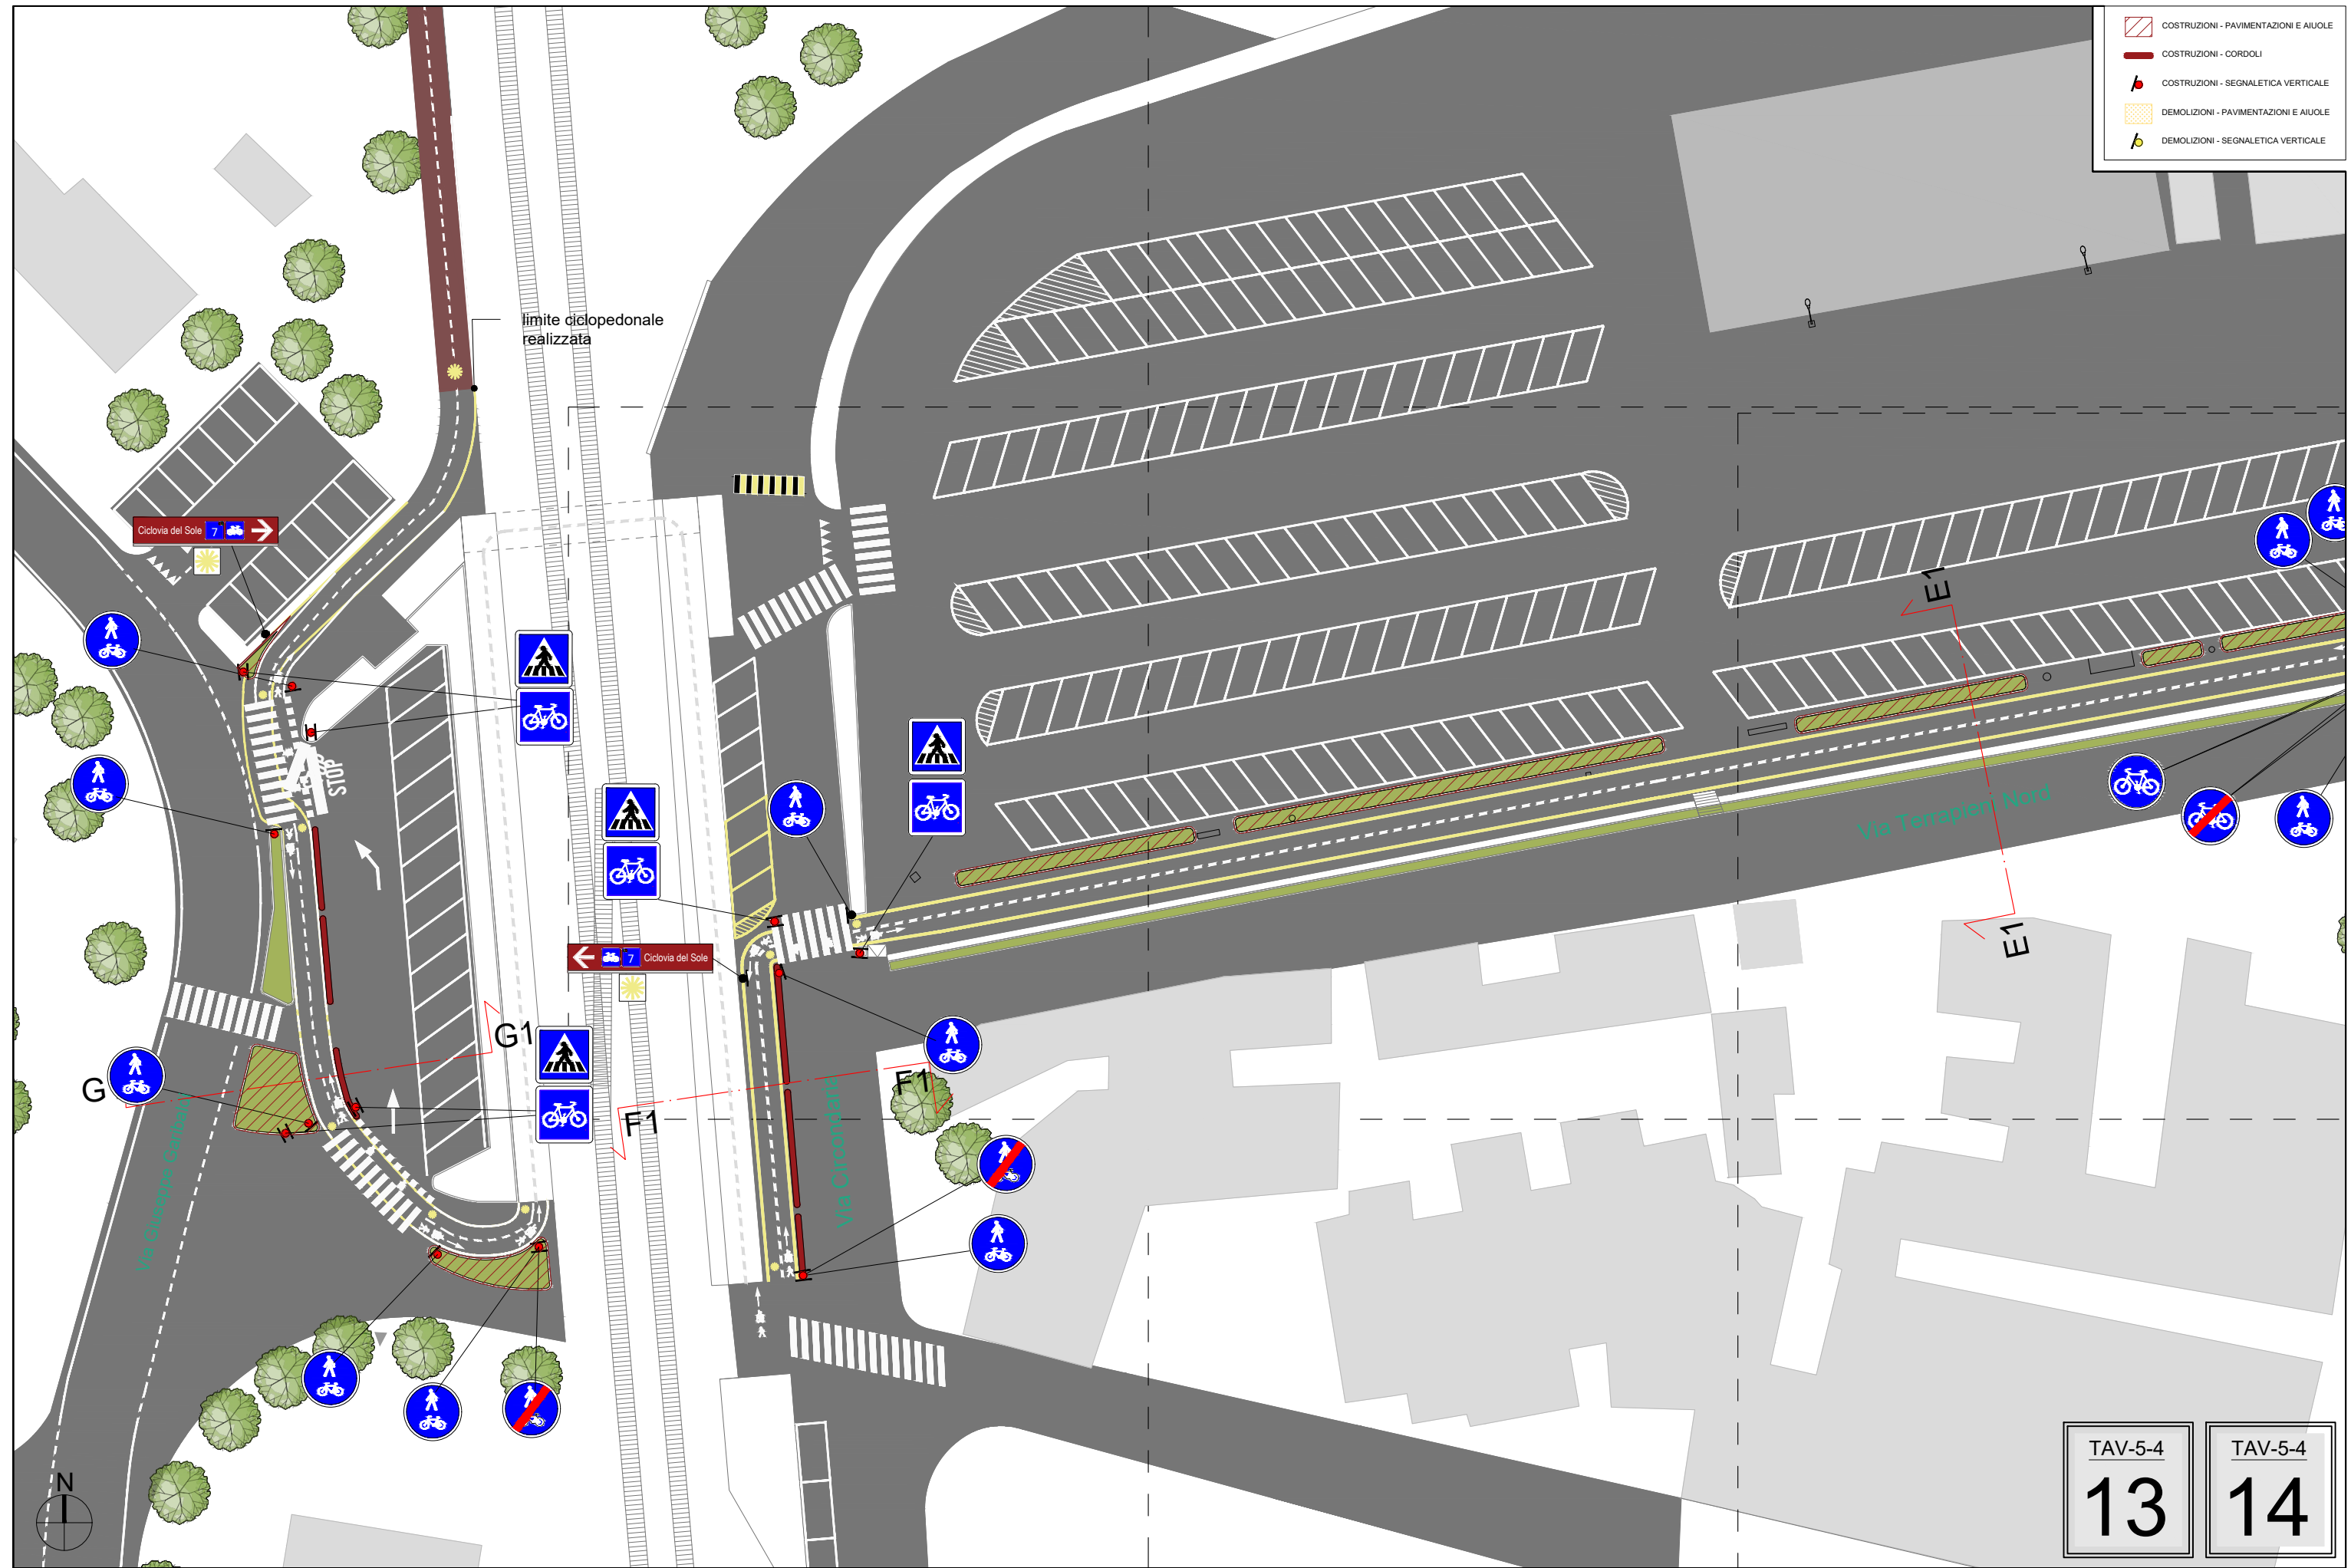

TAV-5-4
13

TAV-5-4
14