
COMMITTENTE:
Provincia di Modena
Viale Martiri della Libertà, 34 - 41121 Modena
Tel. 059.209.111
PEC: provinciadimodena@cert.provincia.modena.it
C.F. 01375710363 - P.IVA 01375710363

CICLOVIA DEL SOLE

VERONA - FIRENZE
TRONCHI 7 E 9
TRATTI IN PROVINCIA DI MODENA

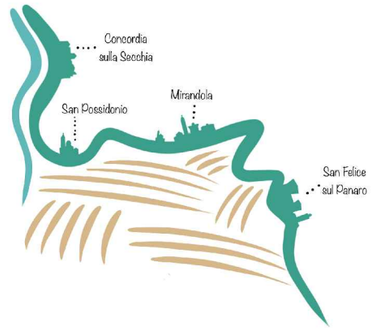

PROGETTO DEFINITIVO - ESECUTIVO

Planimetria Tronco 7: San Possidonio tratto urbano – book

PROT.	SCALA	FORMATO
-	1:500	A3
CODICE	**N. REV**	**DATA**
TAV 5-2	A	08/2023

Progettisti:
Arch. Irene Esposito
Arch. Enrico Guaitoli Panini


Collaboratori:
Arch. Alberto Coppi
Arch. Michela Gessani
Dott. Paes. Sara Martignoni
Arch. Eleonora Vaccari


Consulenti:
Geol. Gianluca Vaccari
Ing. Marco Monaci
Ing. Michele Baratta

Il Responsabile Unico del Procedimento:
Ing. Daniele Gaudio


Supporto al Responsabile Unico del Procedimento:

FAHRE ASSOCIATI
Enrico Guaitoli Panini e Irene Esposito architetti associati
Viale Marcello Finzi, 597 - 41122 - Modena
tel. 328/7421242 - 335/6058479
sito: www.fahreassociati.it mail: info@fahreassociati.it
P.IVA e C.F. 03224820369

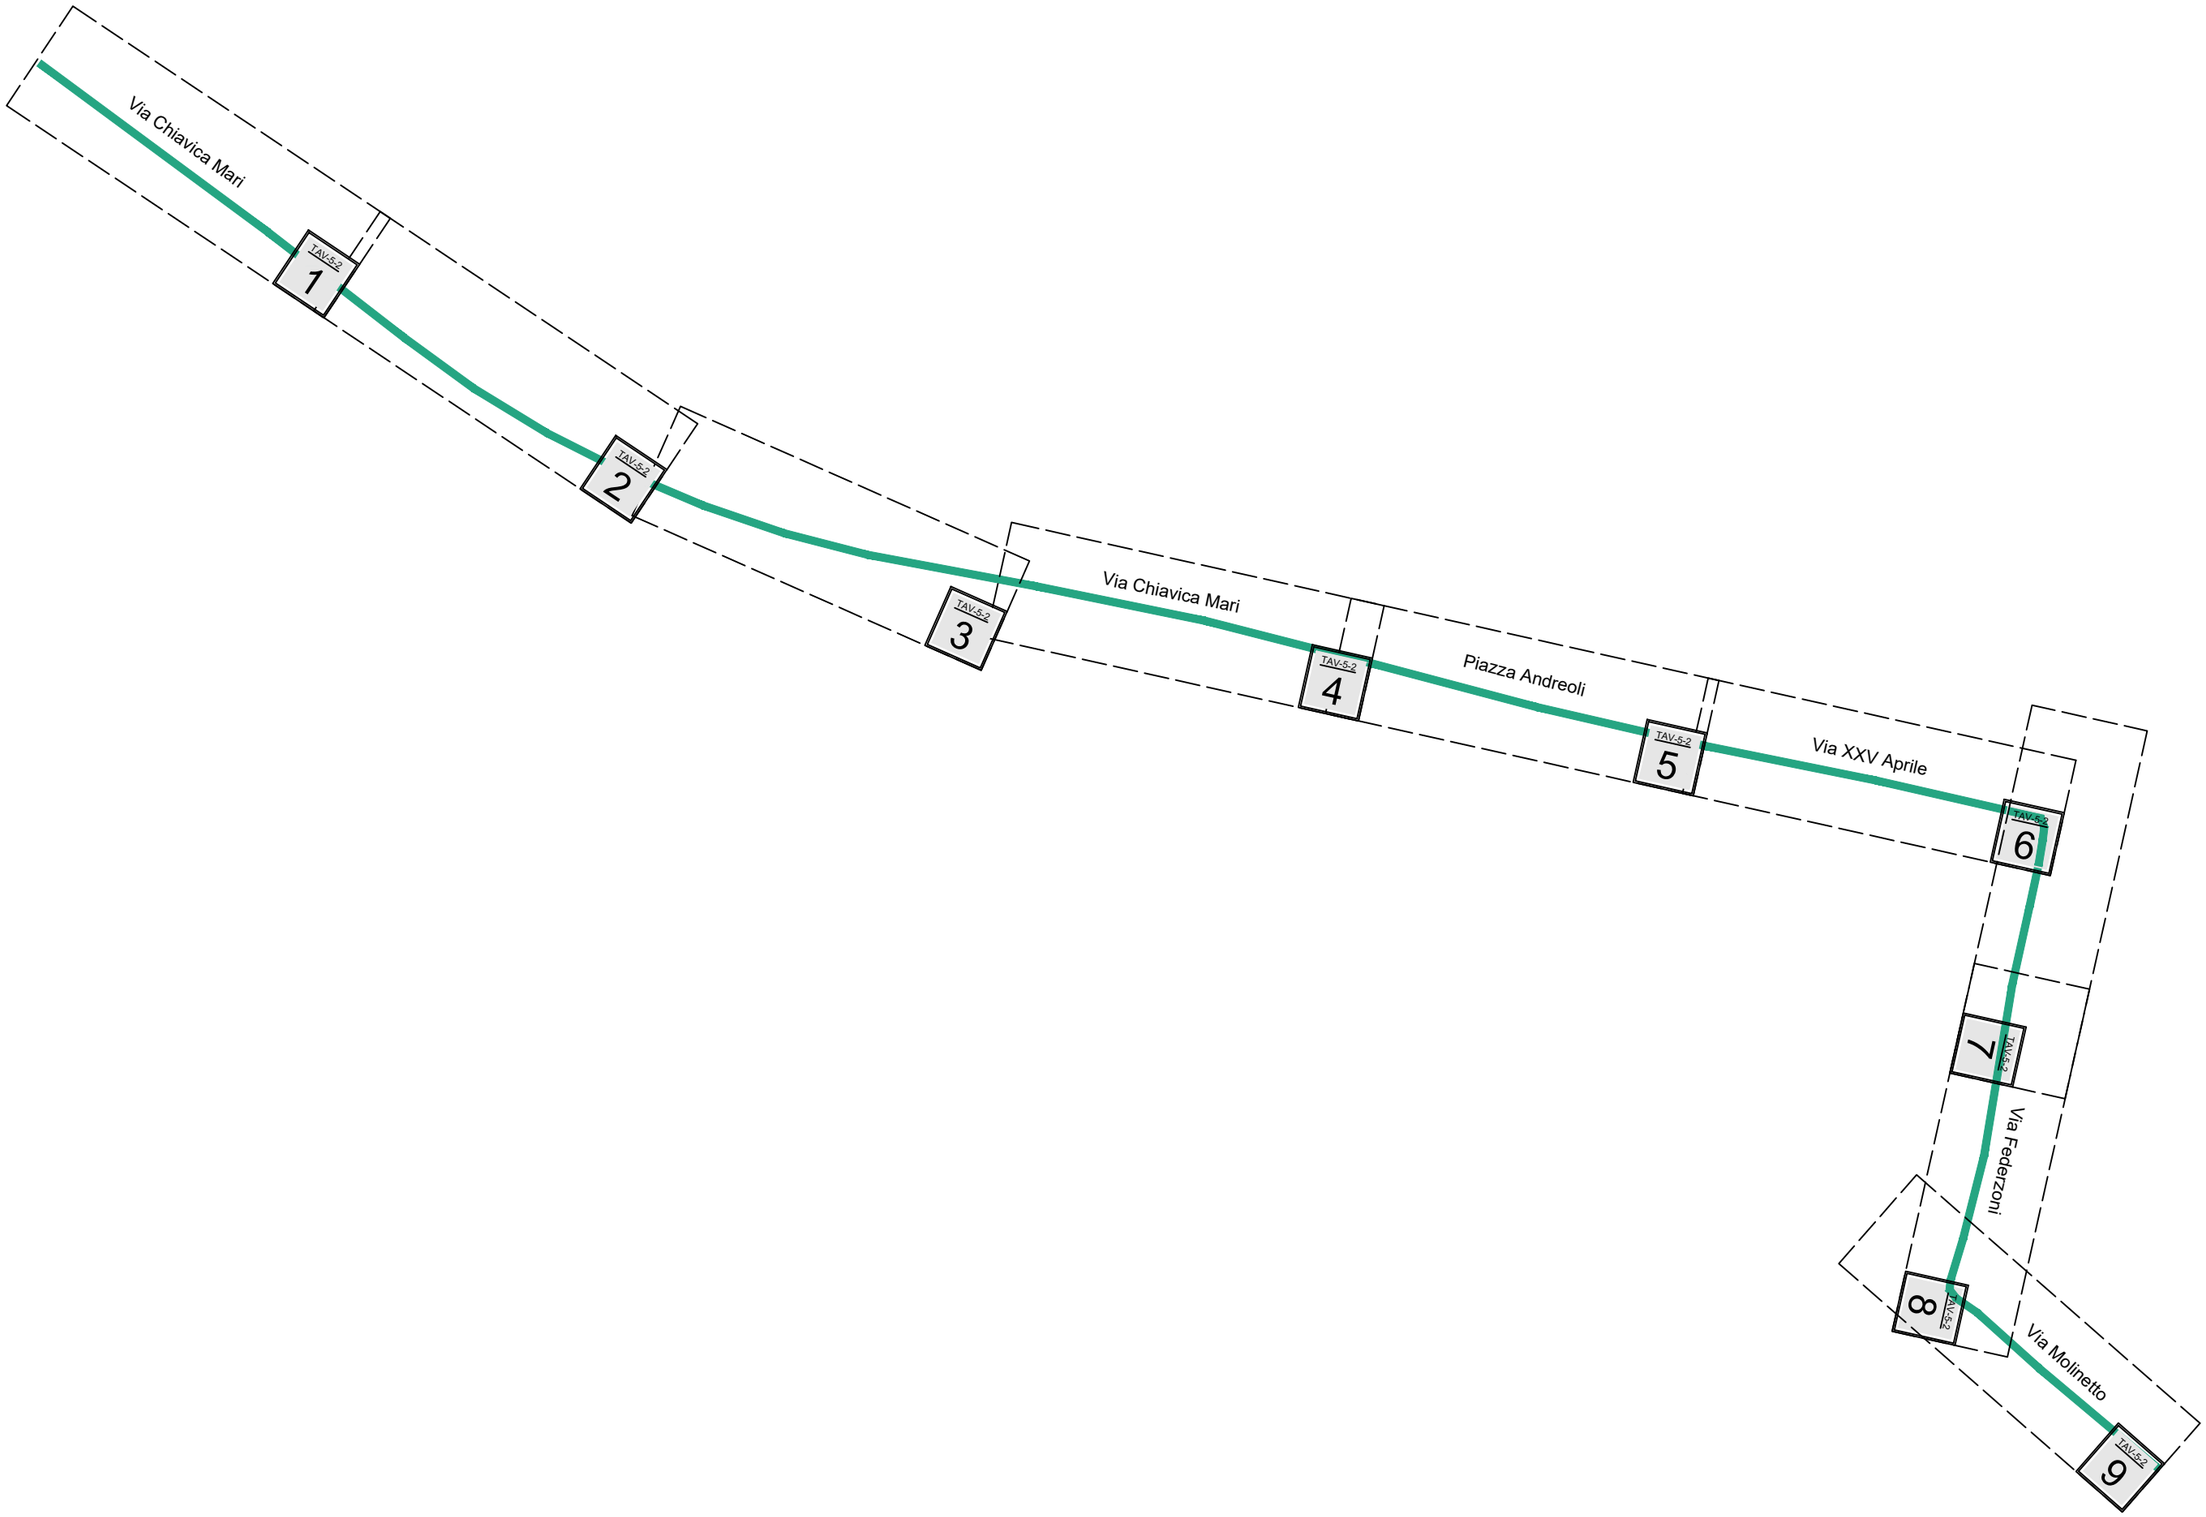

Via Chiavica Mari
TAV-5-2
1
TAV-5-2
2
TAV-5-2
3
Via Chiavica Mari
TAV-5-2
4
Piazza Andreoli
TAV-5-2
5
Via XXV Aprile
TAV-5-2
6
TAV-5-2
7
Via Federzoni
TAV-5-2
8
Via Molinetto
TAV-5-2
9

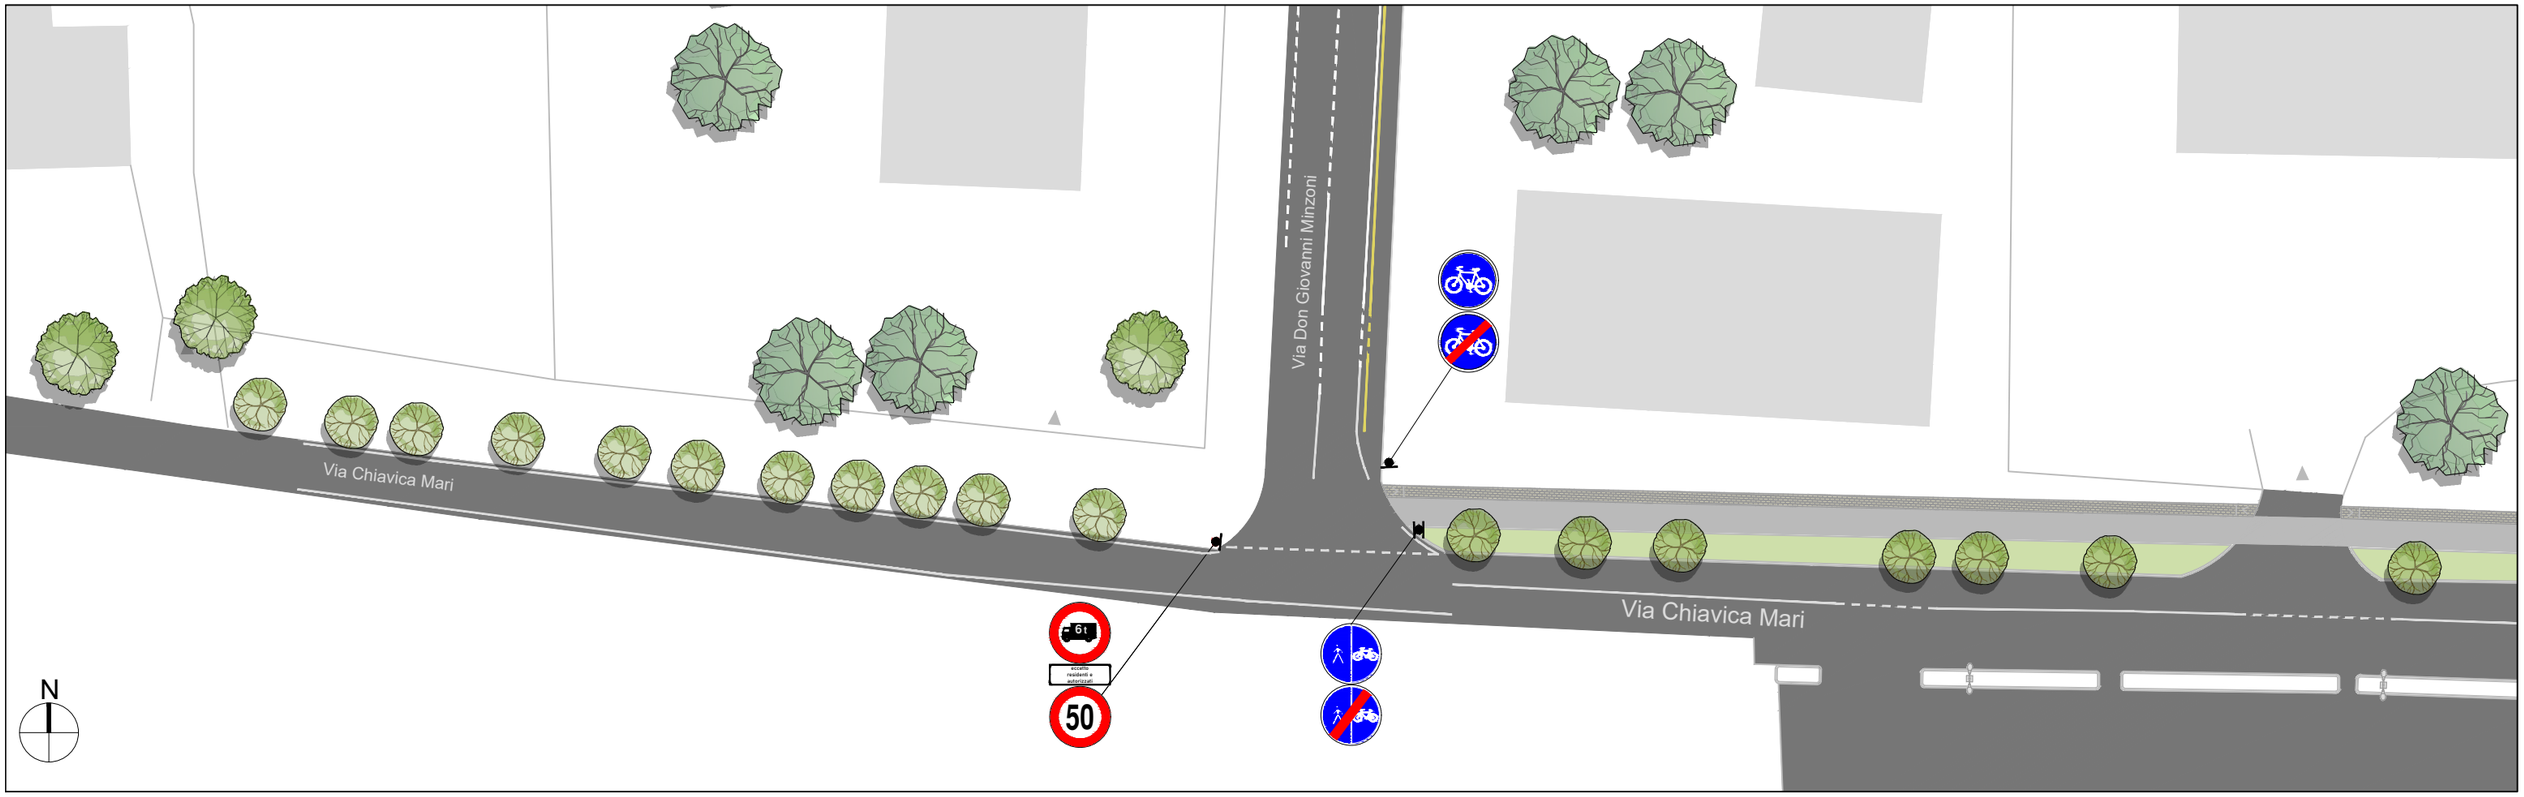


STATO DI FATTO

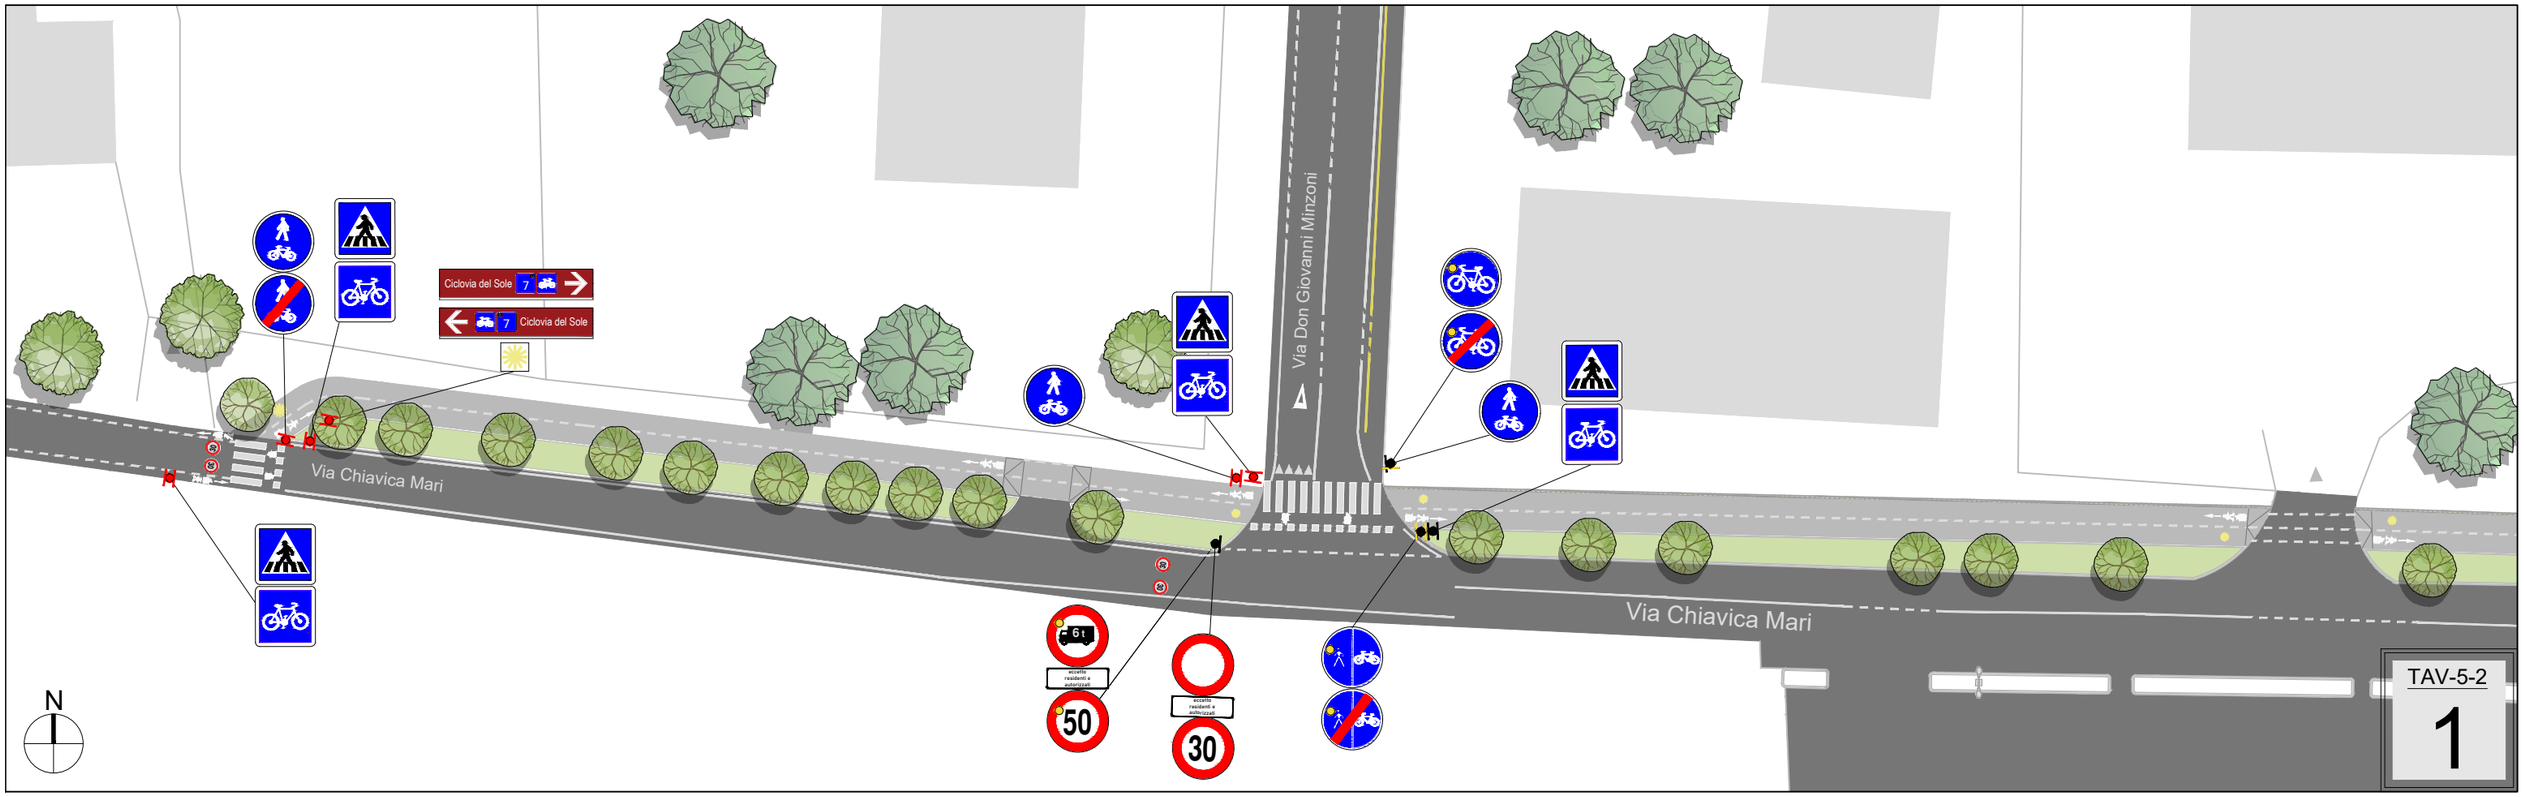


PROGETTO

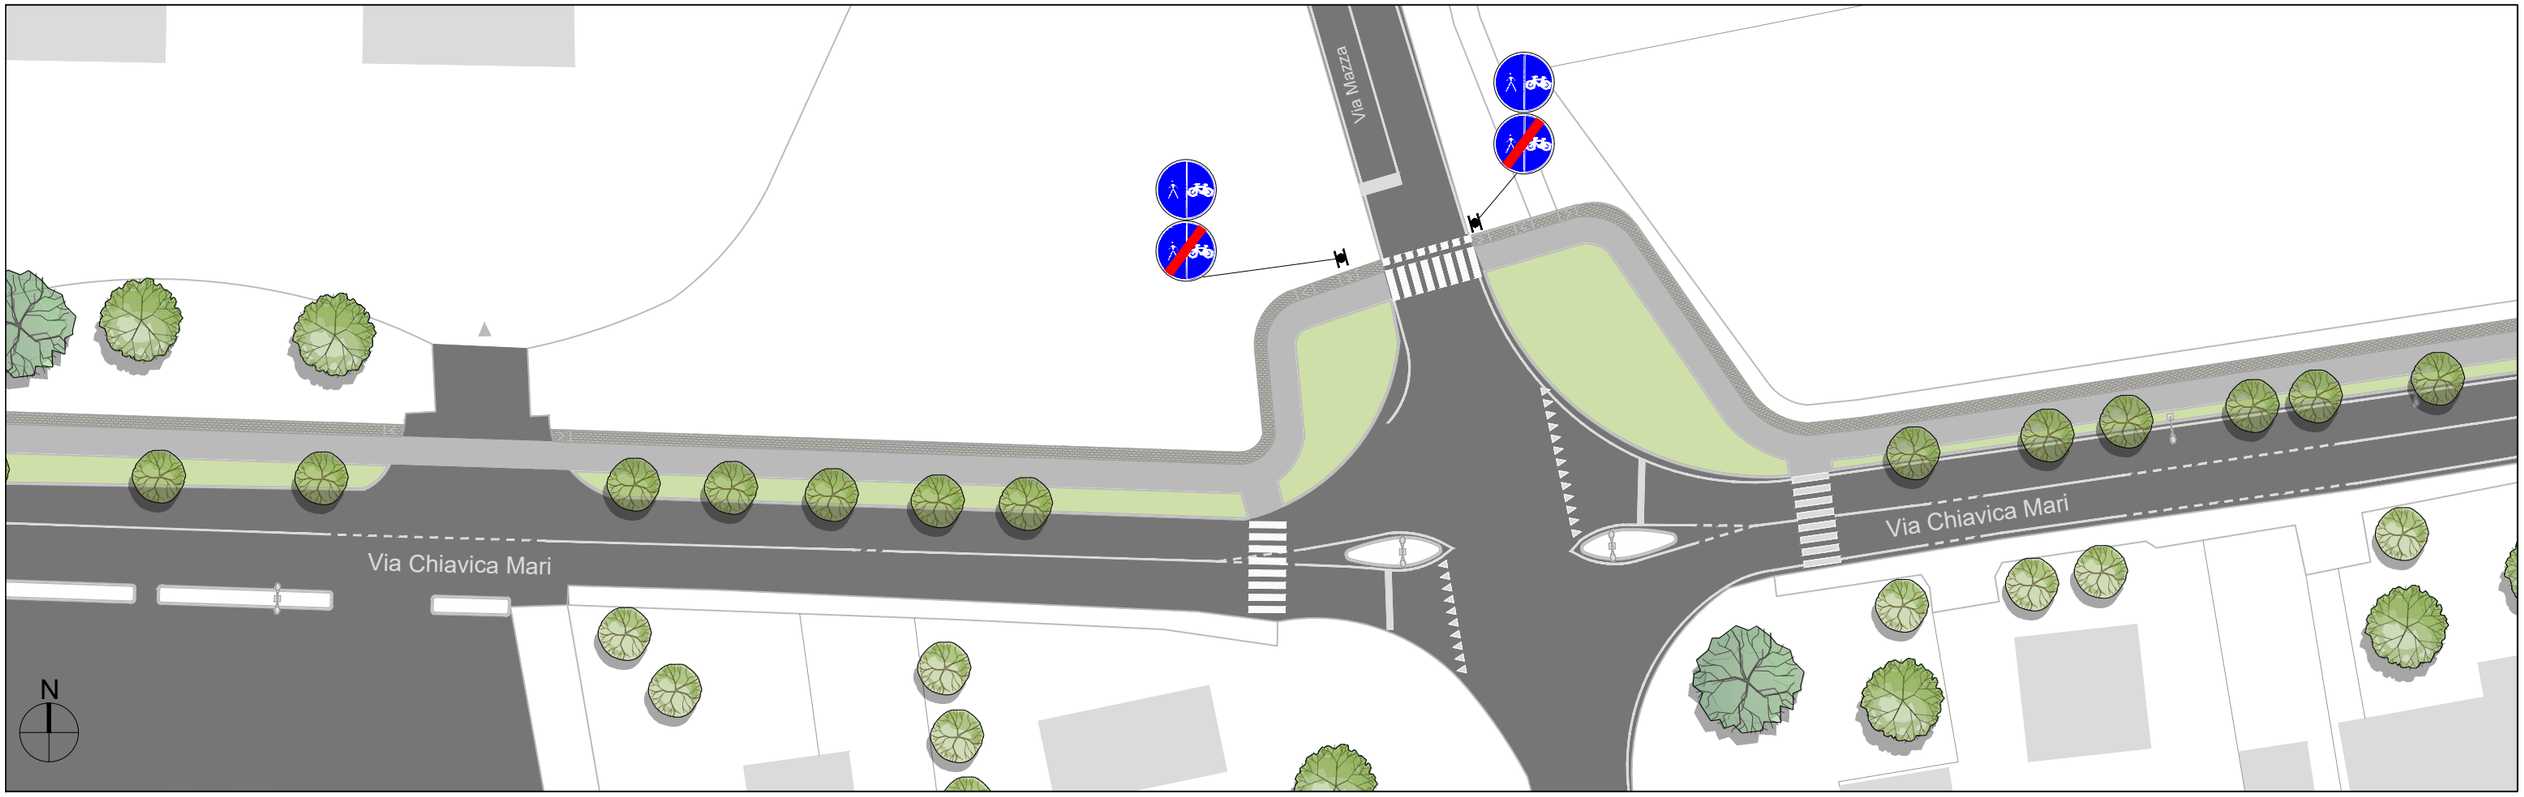


STATO DI FATTO

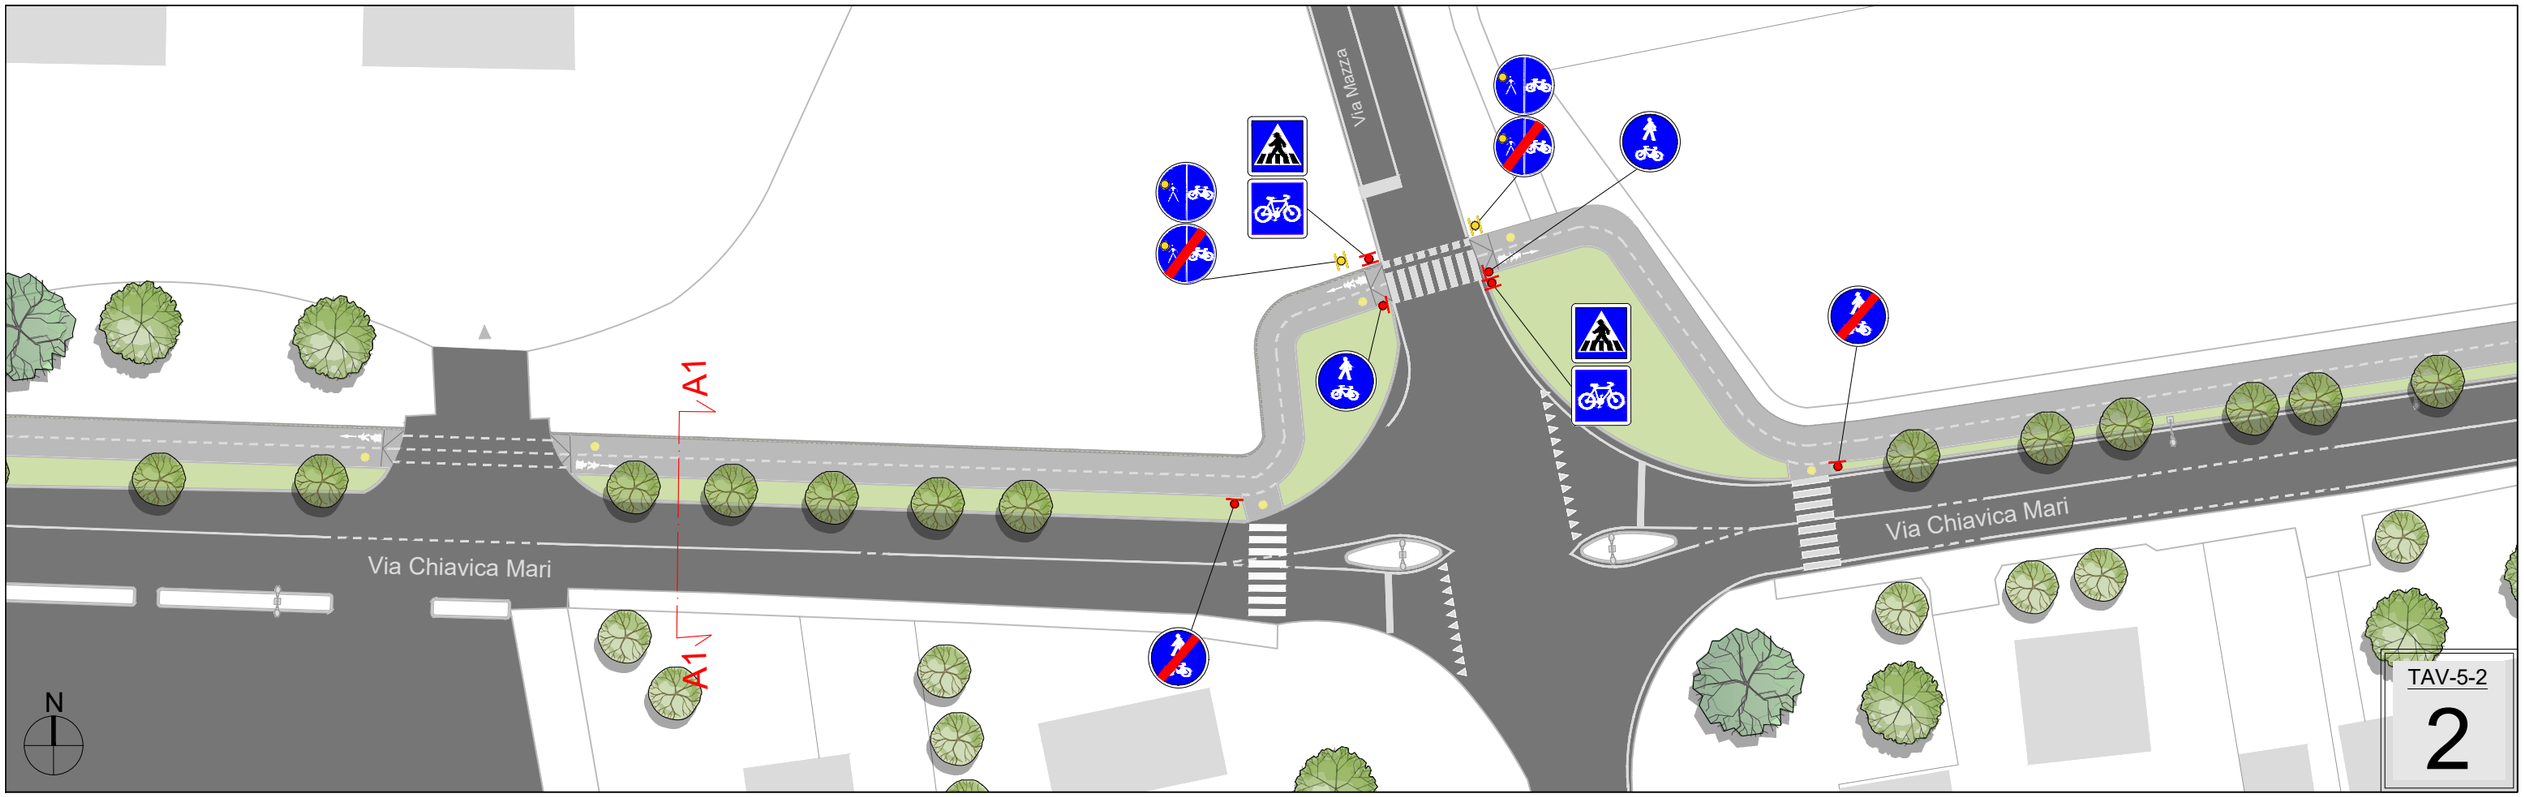


PROGETTO

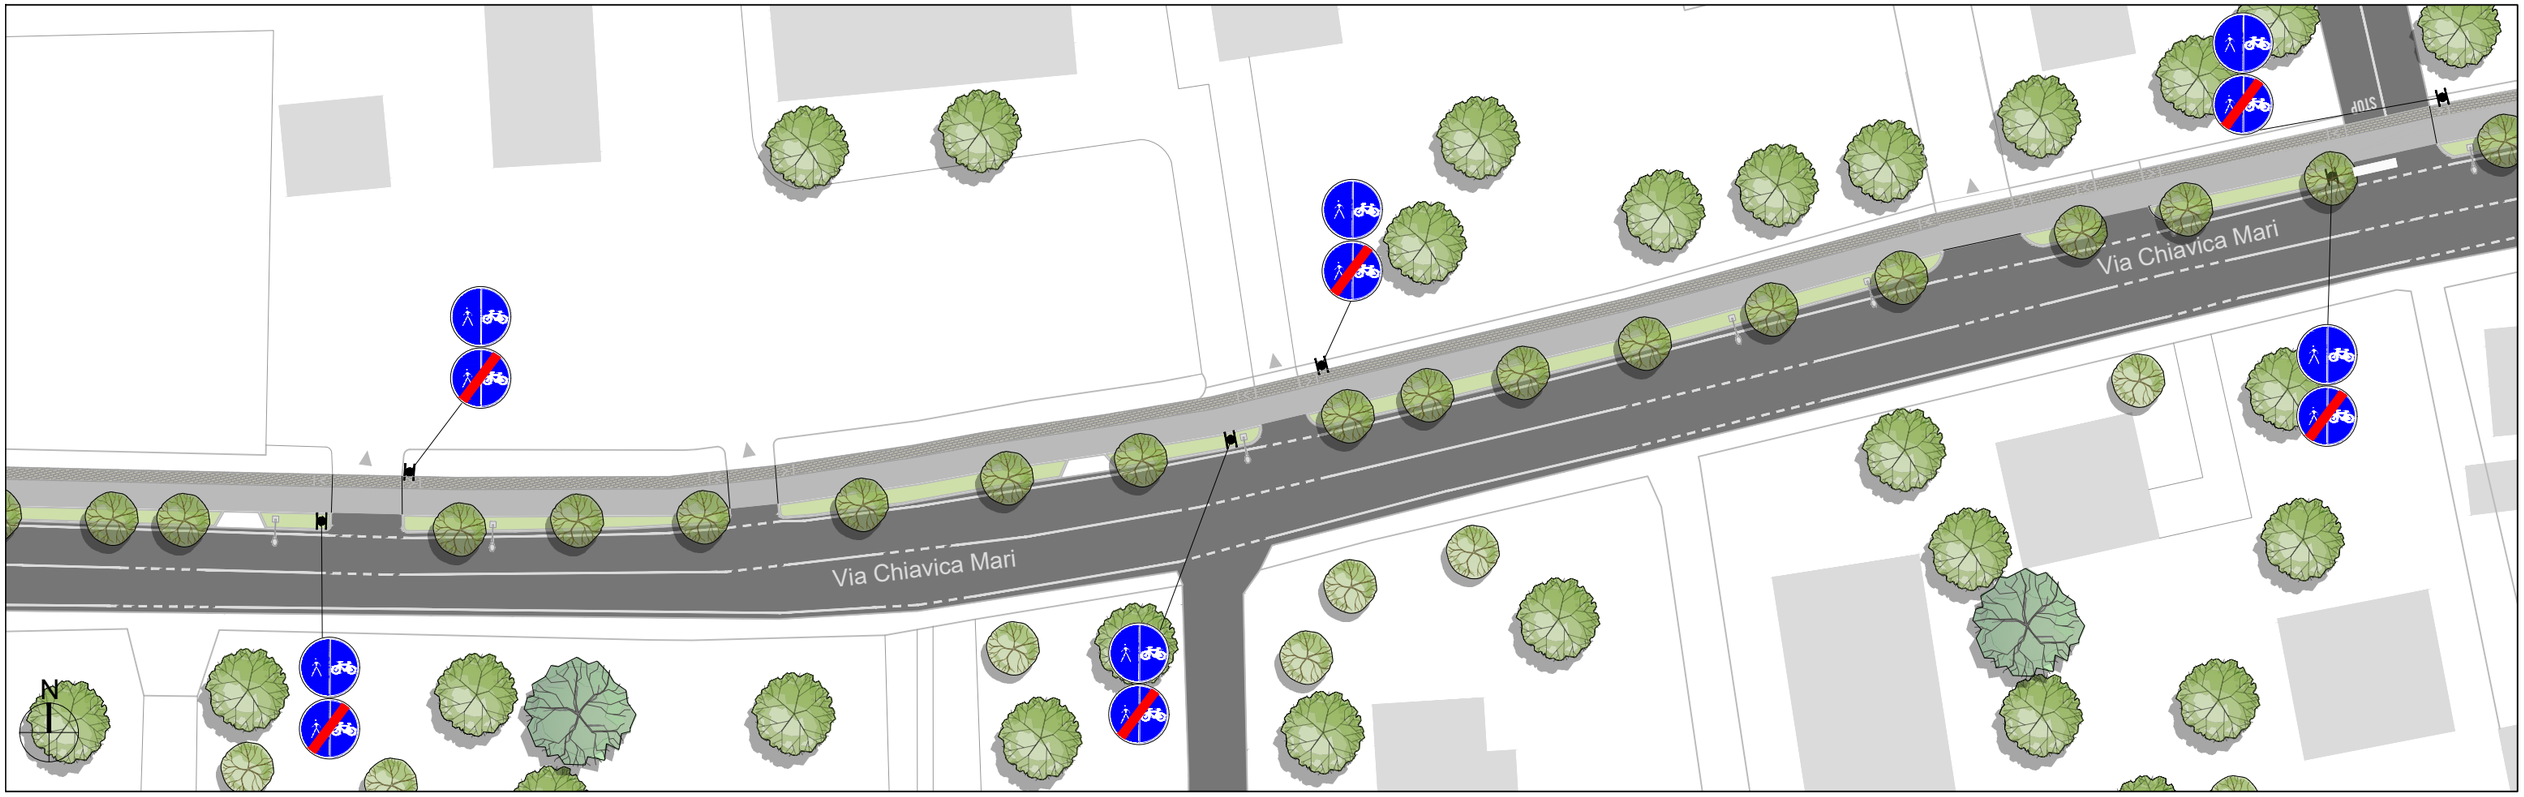


STATO DI FATTO

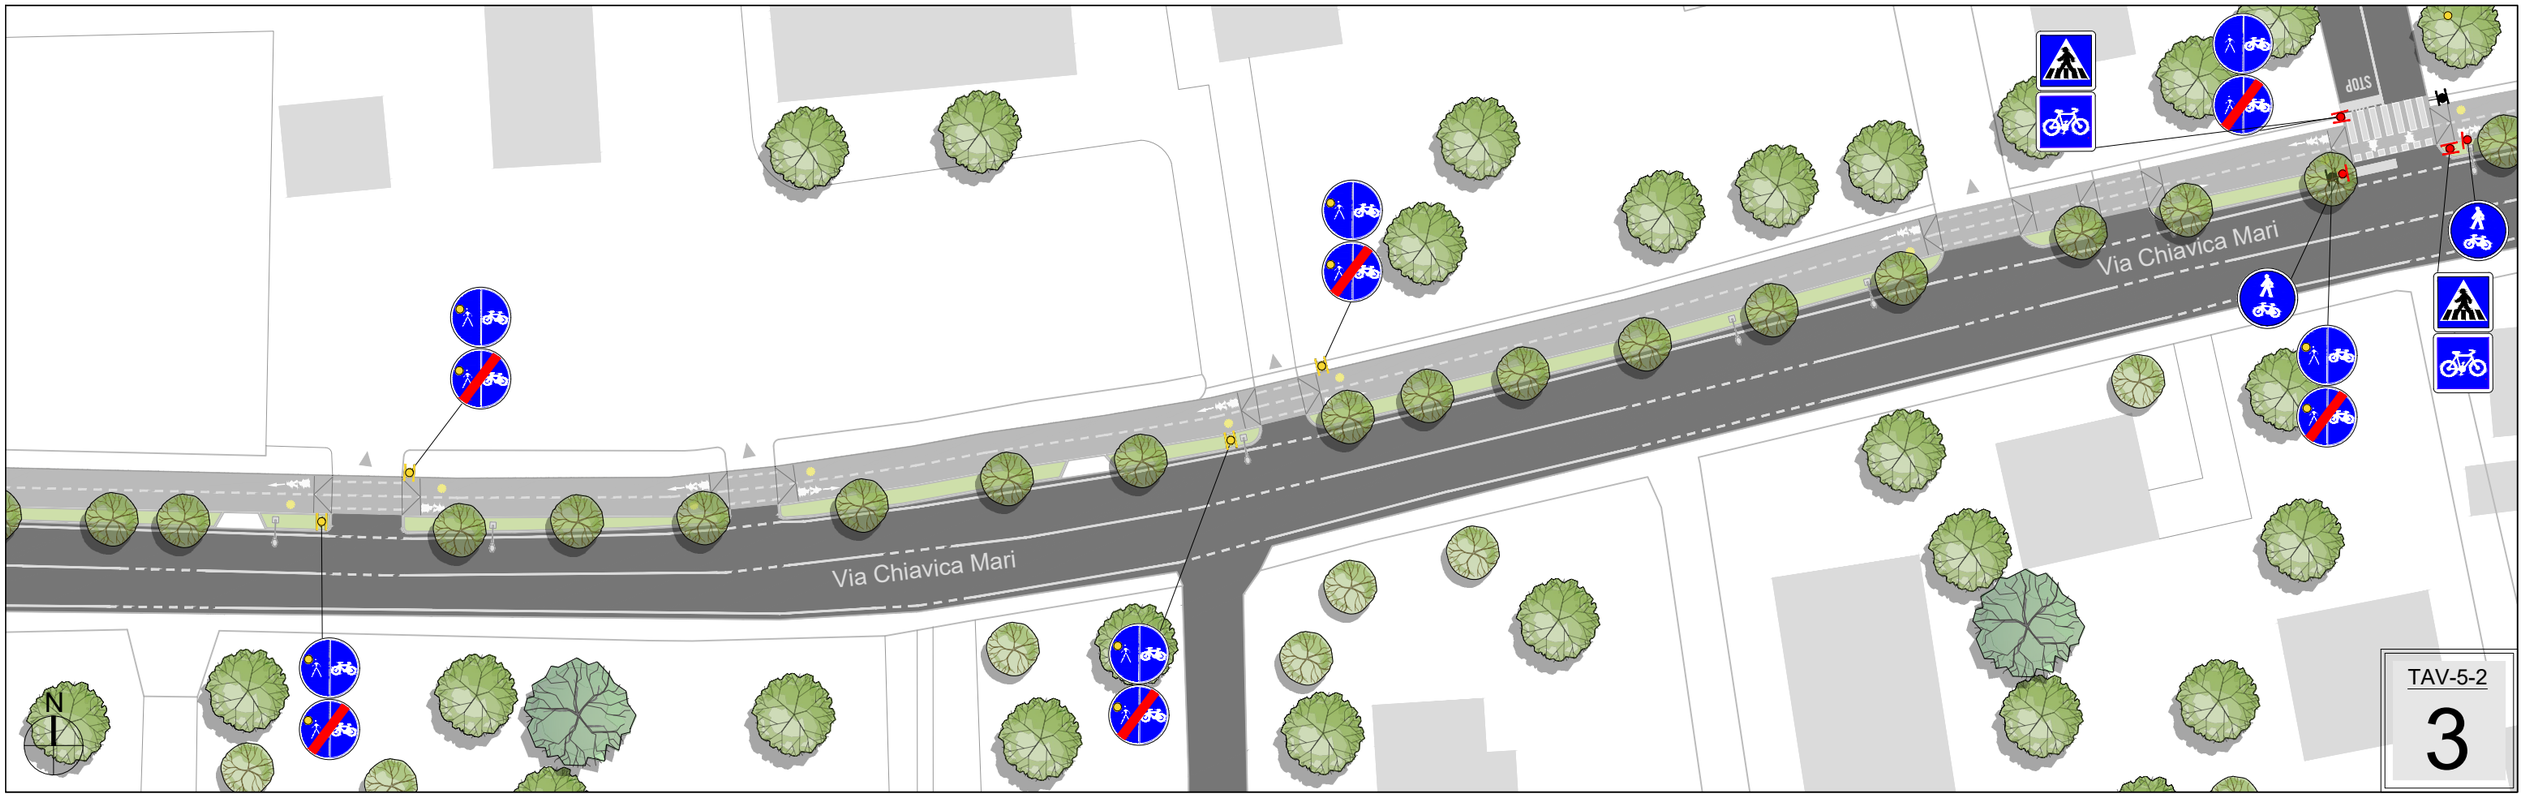

PROGETTO

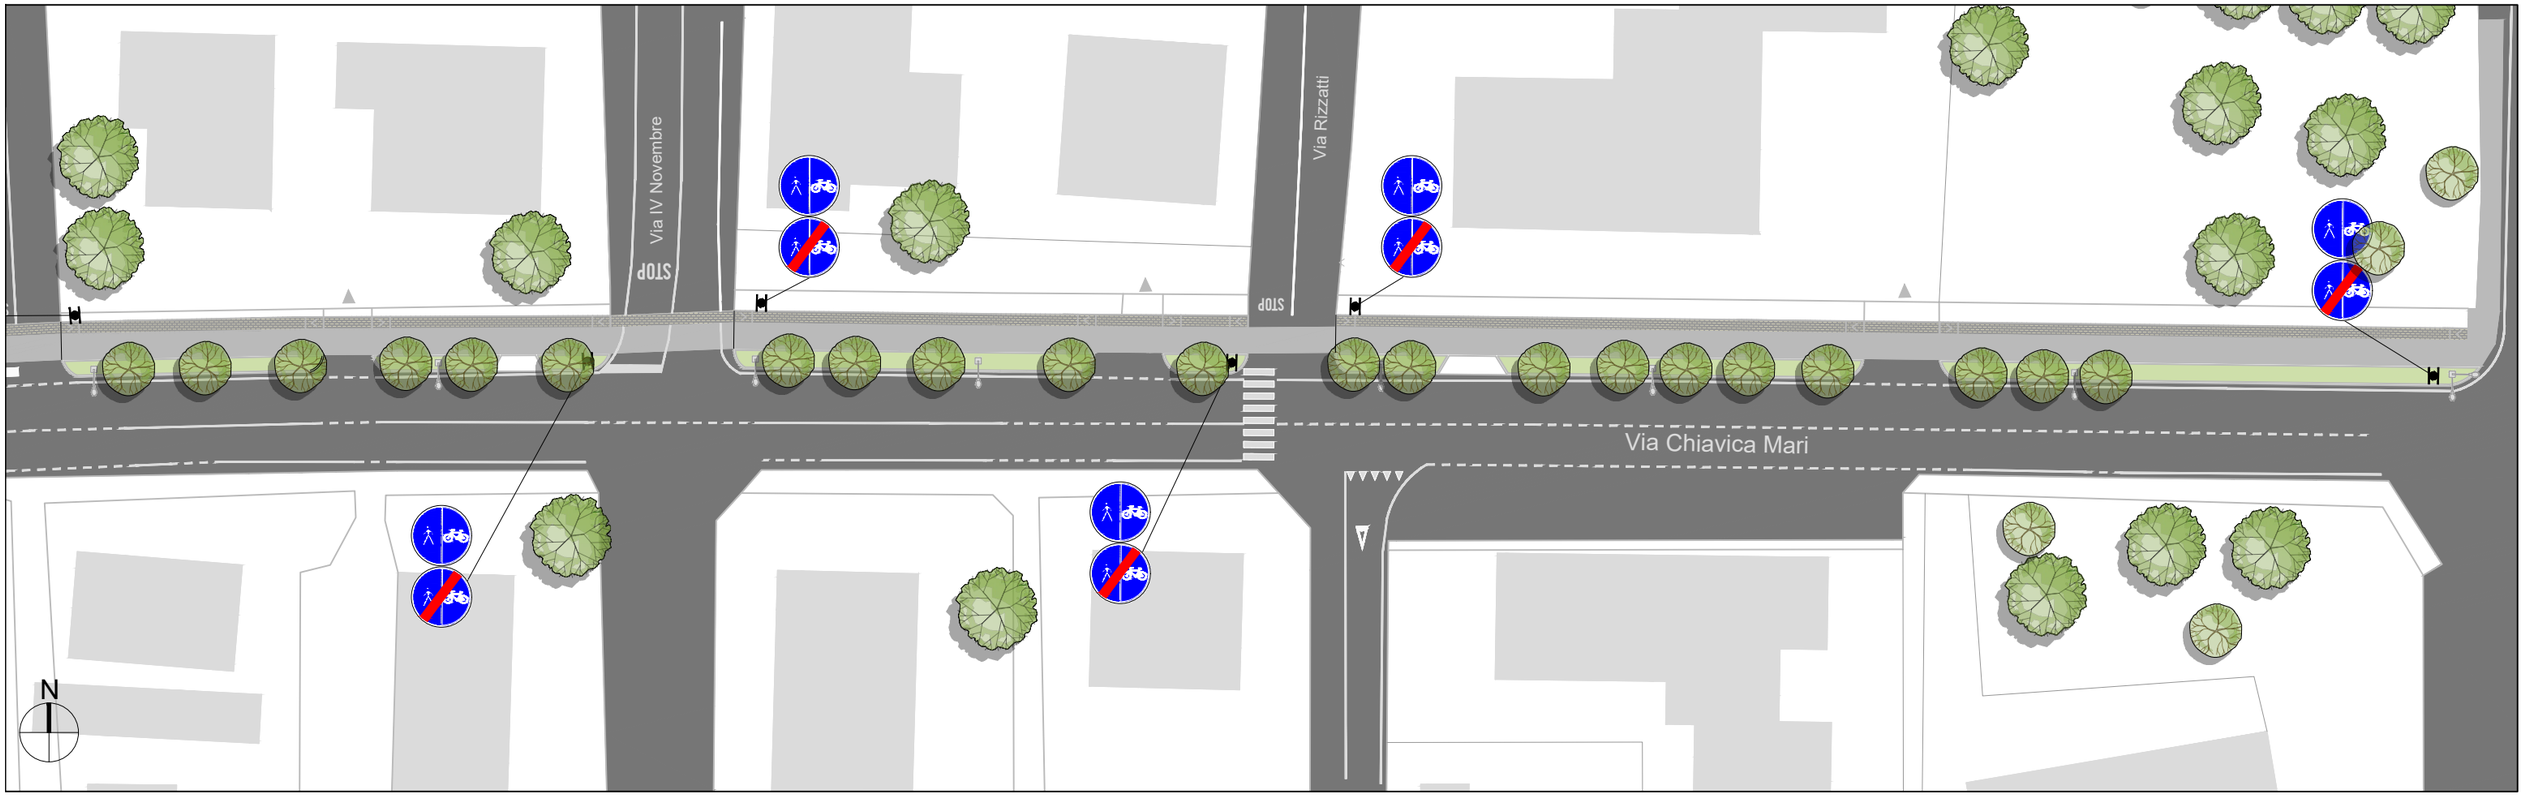


STATO DI FATTO

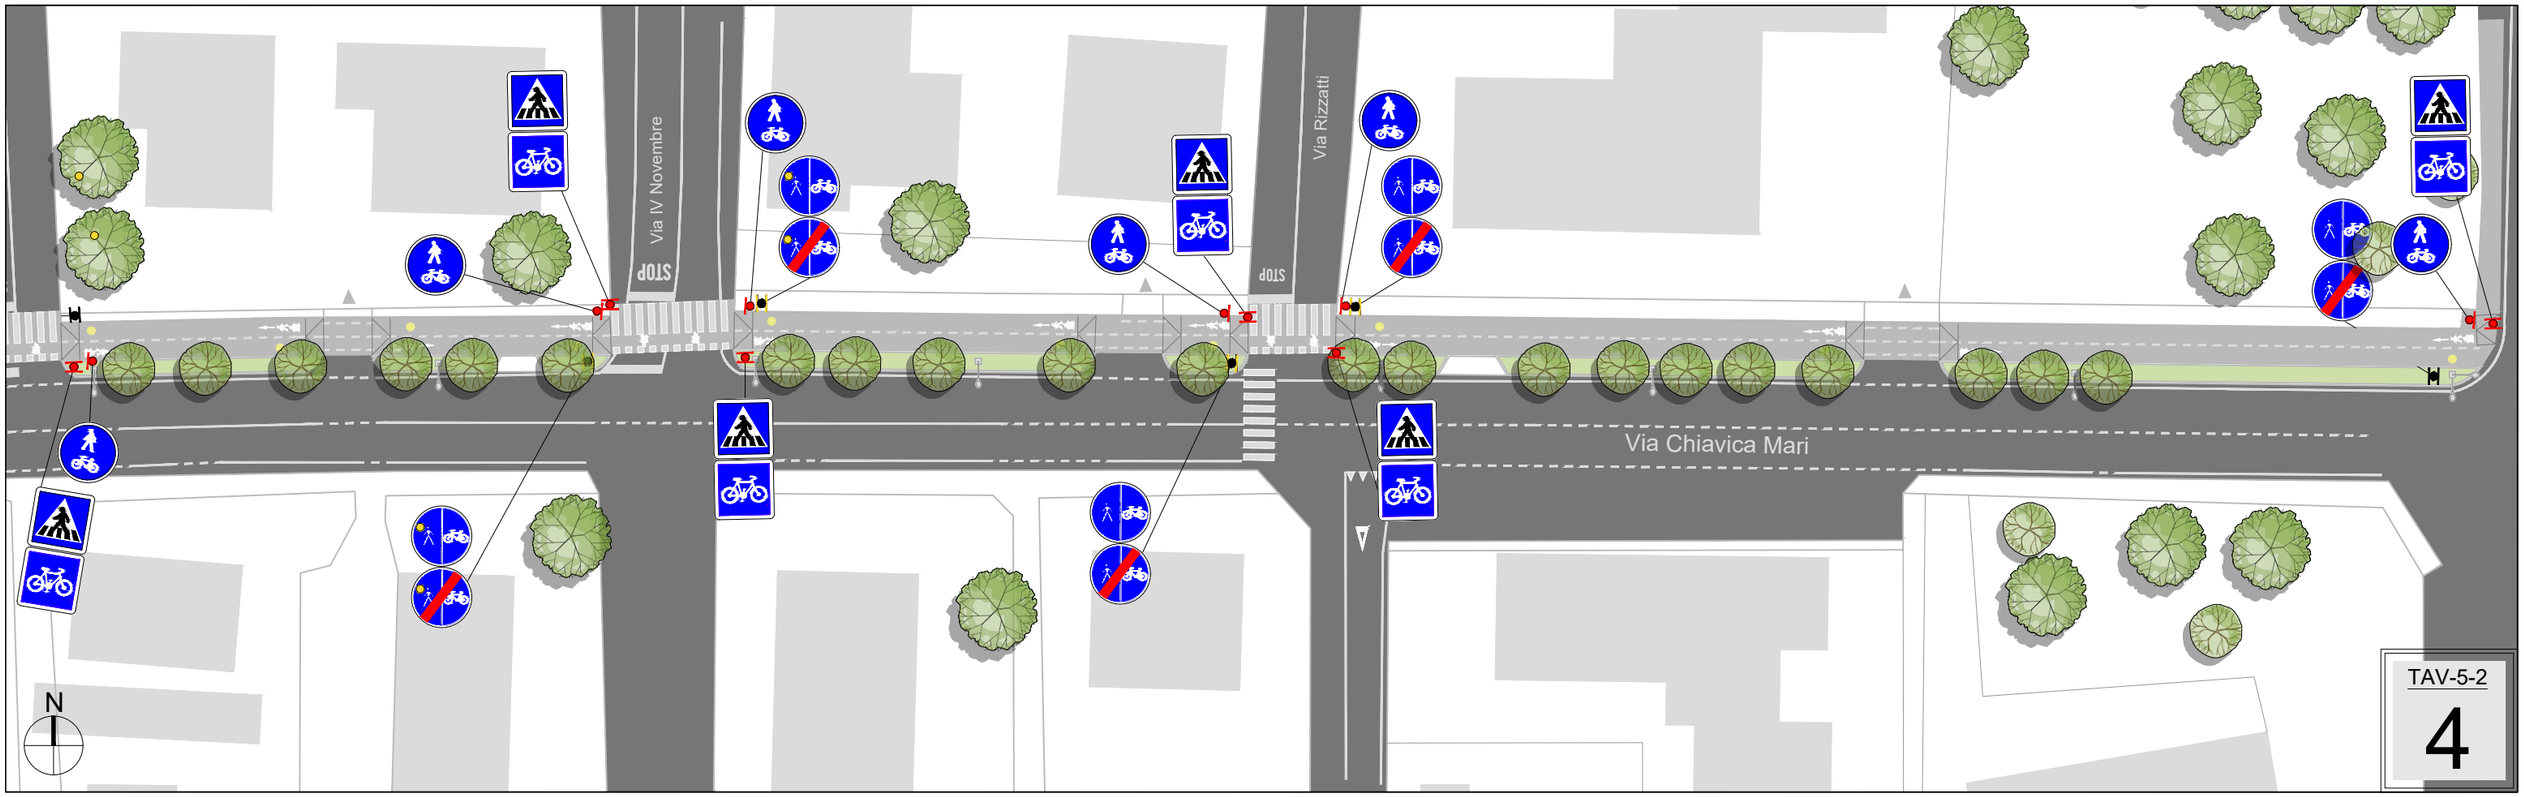

PROGETTO



STATO DI FATTO

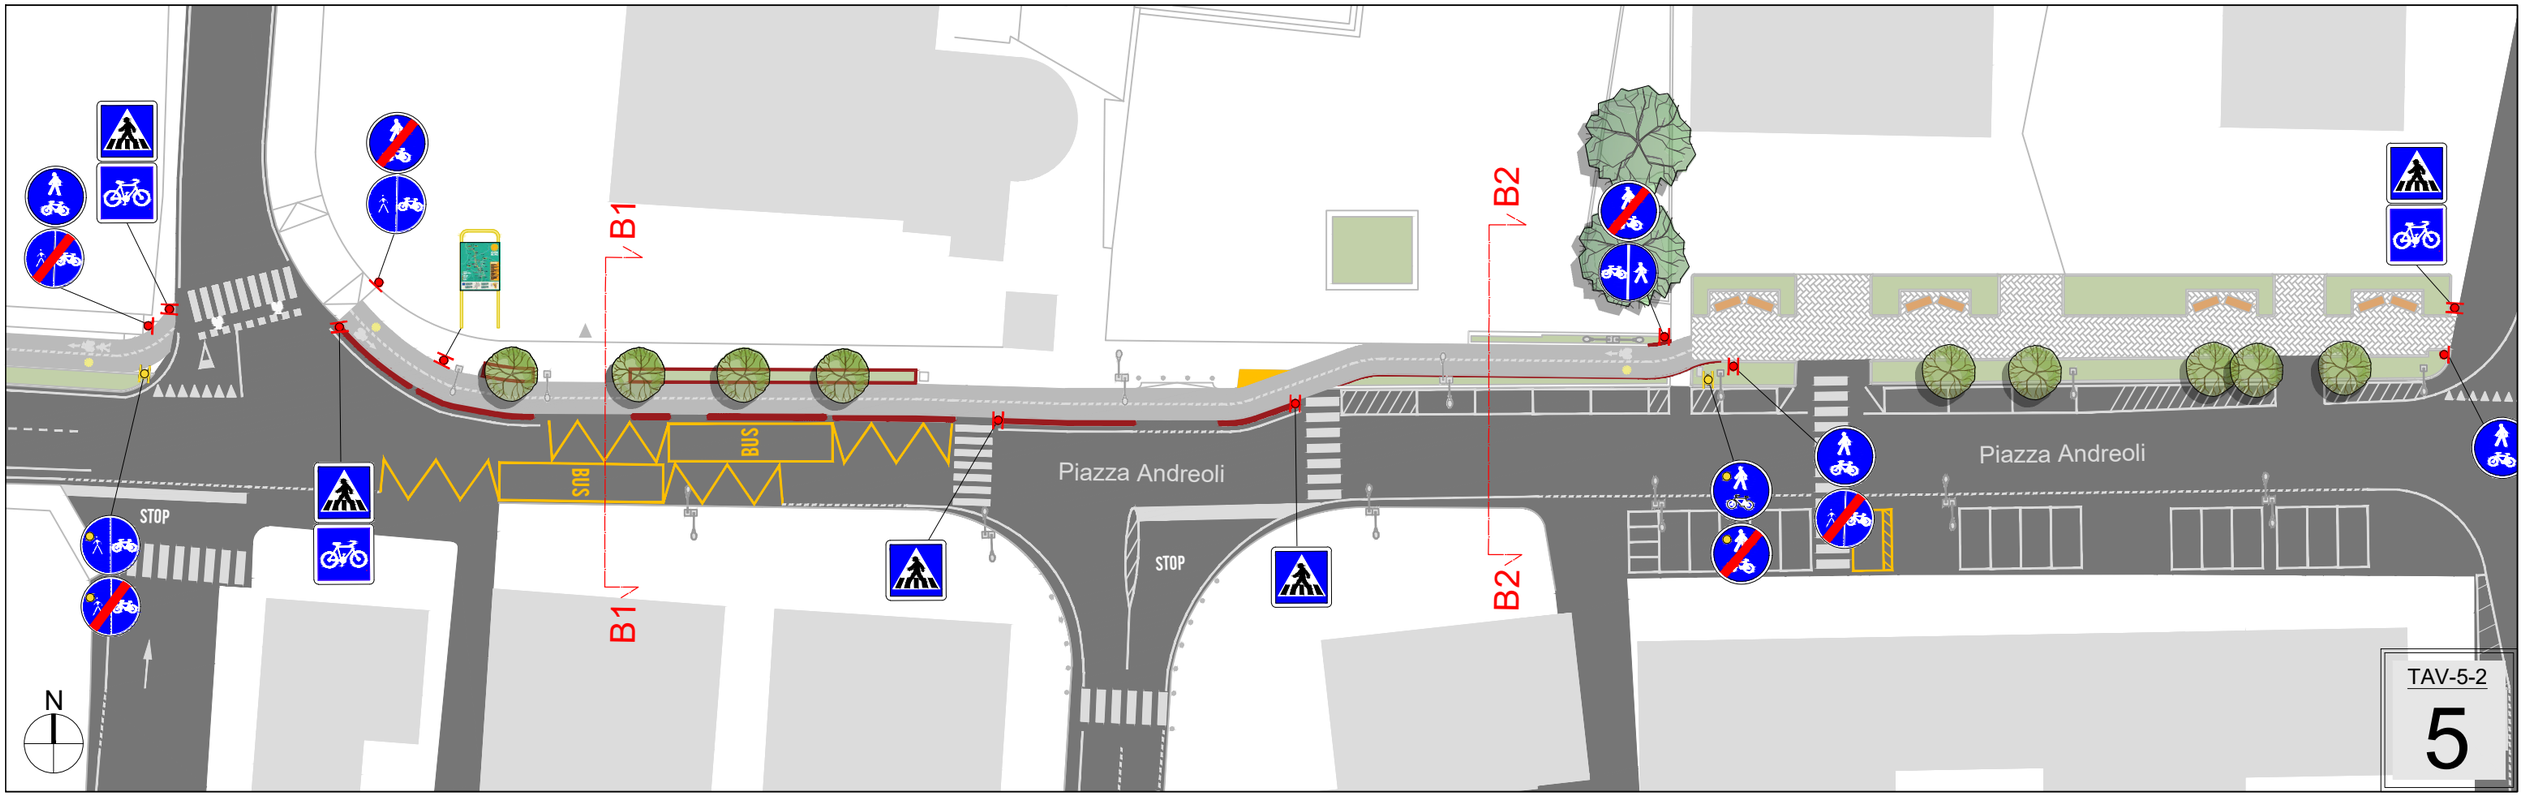

PROGETTO




STATO DI FATTO



PROGETTO




STATO DI FATTO

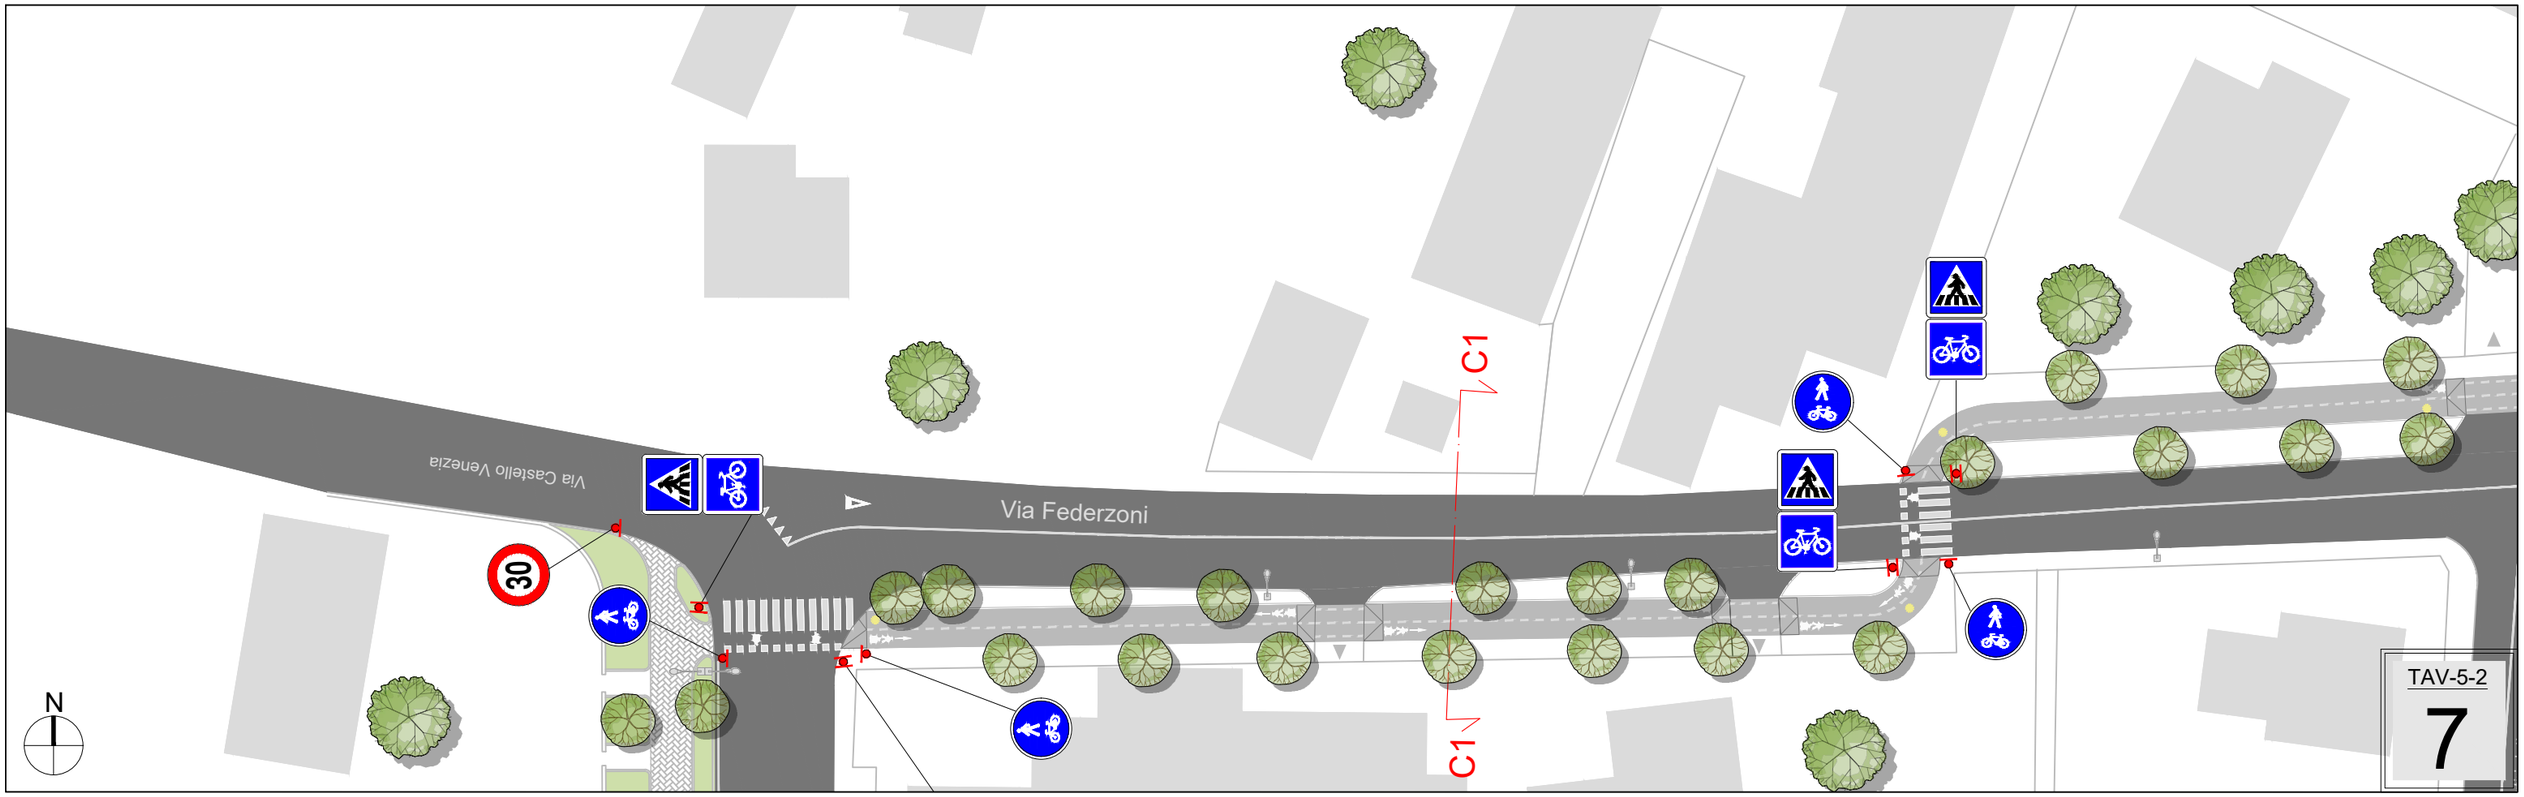


PROGETTO




STATO DI FATTO

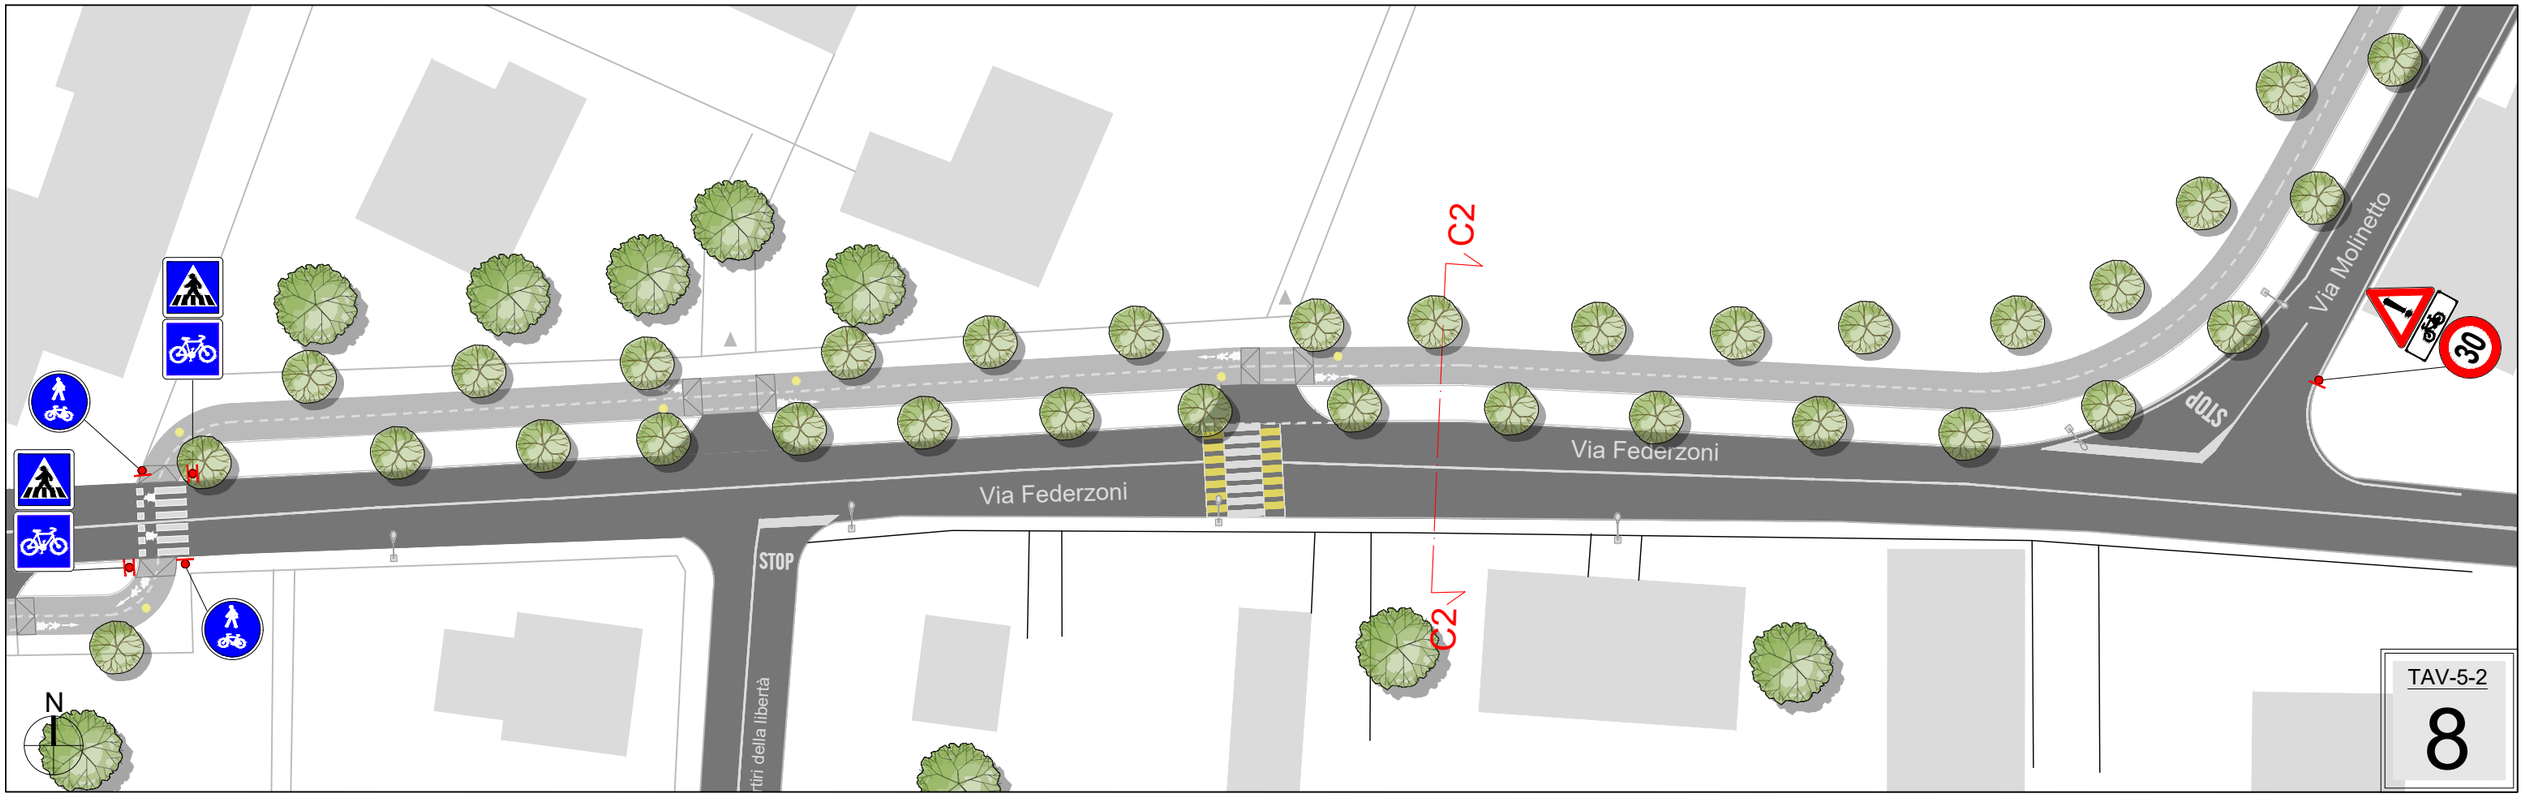

PROGETTO

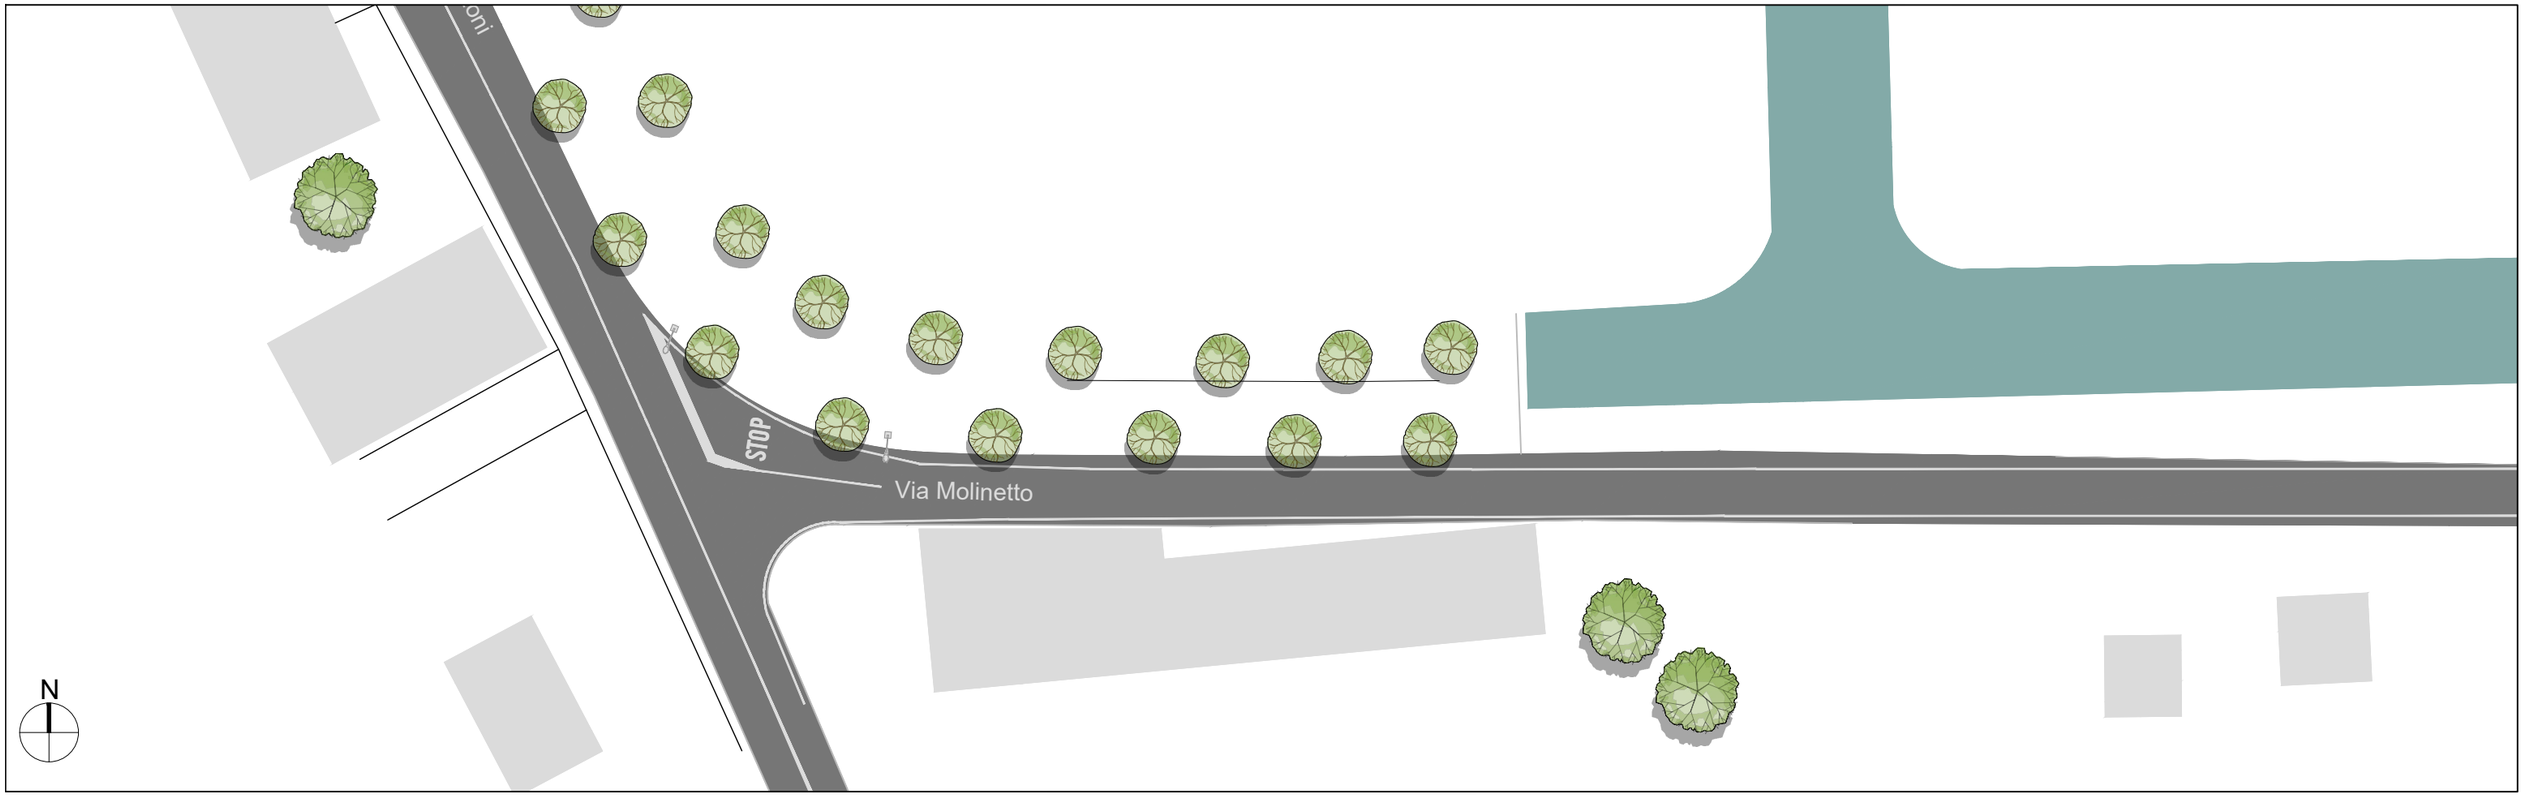

STATO DI FATTO

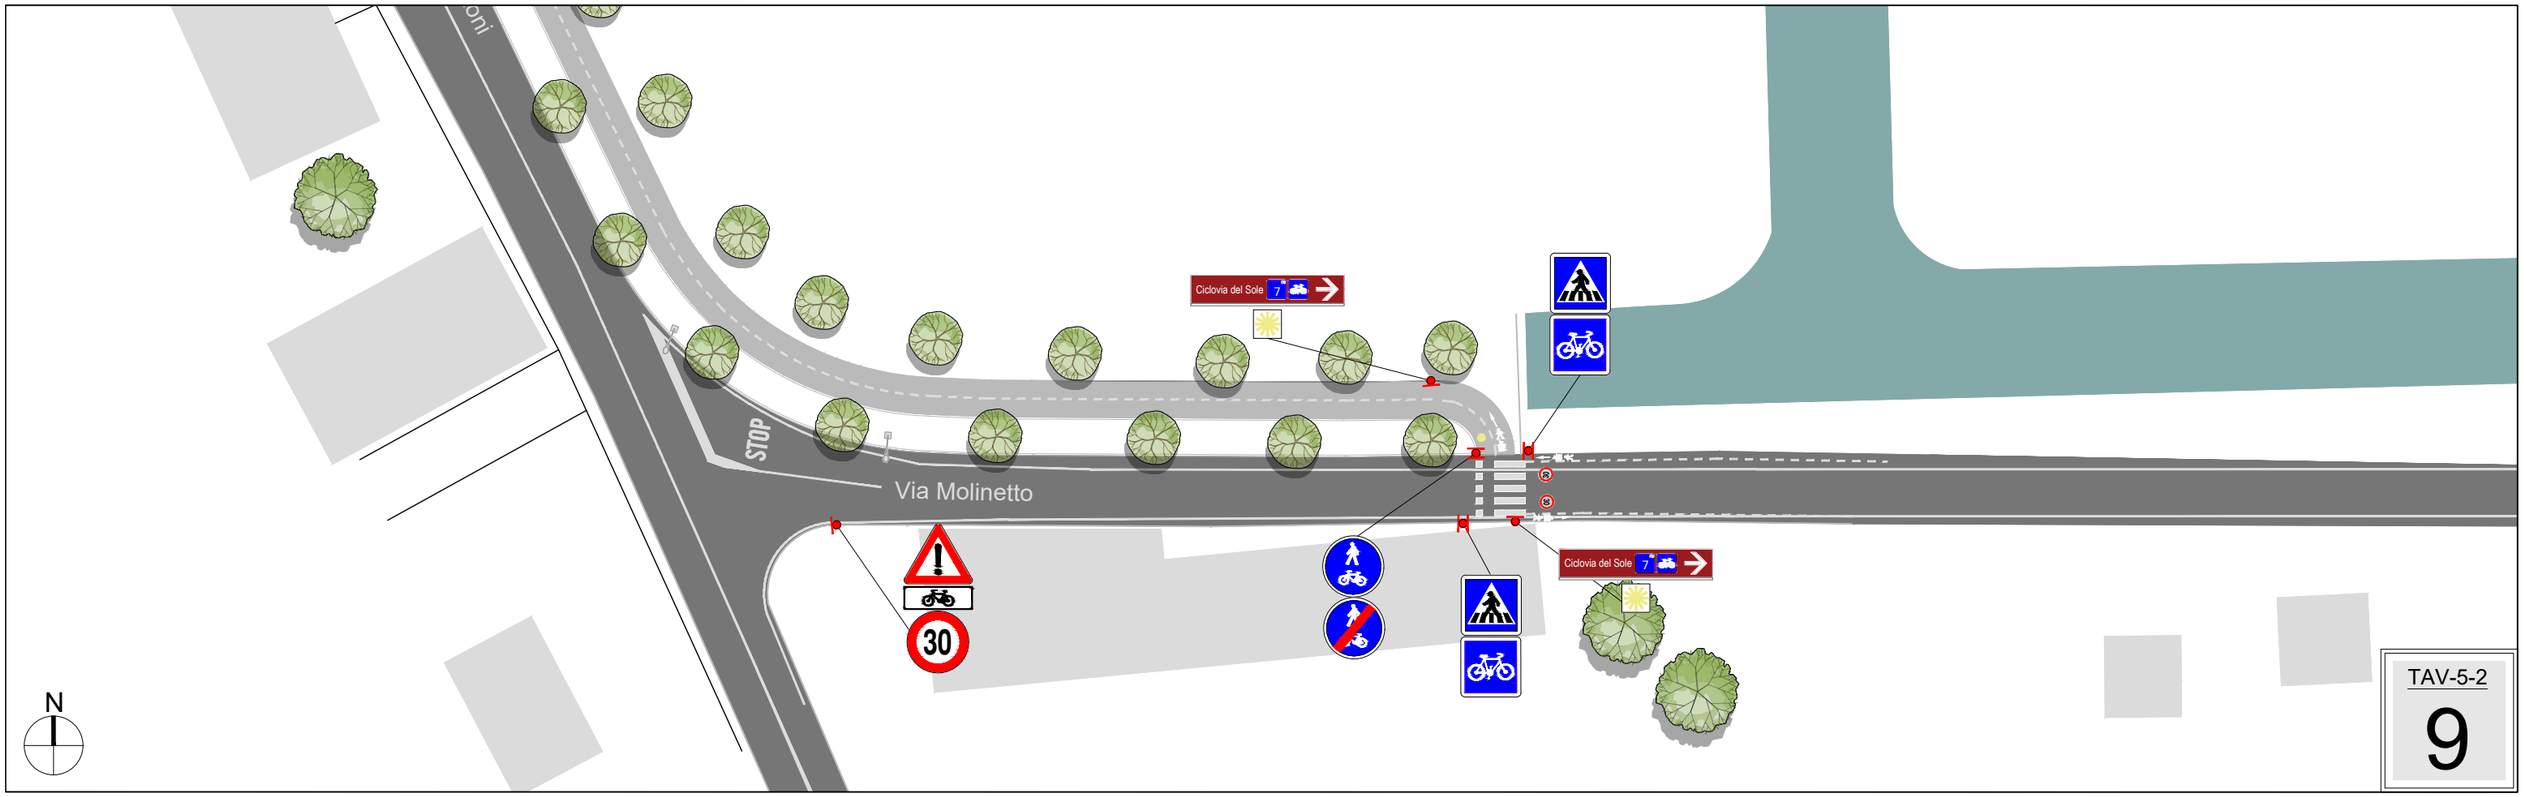

PROGETTO

TAV-5-2

9