



COMMITTENTE:
Provincia di Modena
Viale Martiri della Libertà, 34 - 41121 Modena
Tel. 059.209.111
PEC: provinciadi Modena@cert.provincia.modena.it
C.F. 01375710363 - P.IVA 01375710363

CICLOVIA DEL SOLE

VERONA - FIRENZE
TRONCHI 7 E 9
TRATTI IN PROVINCIA DI MODENA



PROGETTO DEFINITIVO - ESECUTIVO

Planimetria Tronco 7: San
Possidonio tratto urbano – book

PROT. -	SCALA 1:500	FORMATO A3
CODICE TAV 5-2	N. REV A	DATA 08/2023

Progettisti:

Arch. Irene Esposito
Arch. Enrico Guaitoli Panini

Collaboratori:

Arch. Alberto Coppi
Arch. Michela Gessani
Dott. Paes. Sara Martignoni
Arch. Eleonora Vaccari

Consulenti:

Geol. Gianluca Vaccari
Ing. Marco Monaci
Ing. Michele Baratta

Il Responsabile Unico del Procedimento:

Ing. Daniele Gaudio

Supporto al Responsabile Unico del Procedimento:

**FAHRE
ASSOCIATI**


Enrico Guaitoli Panini e Irene Esposito architetti associati


Viale Marcello Finzi, 597 - 41122 - Modena

tel. 328/7421242 - 335/6058479


sito: www.fahreassociati.it mail: info@fahreassociati.it

P.IVA e C.F. 03224820369

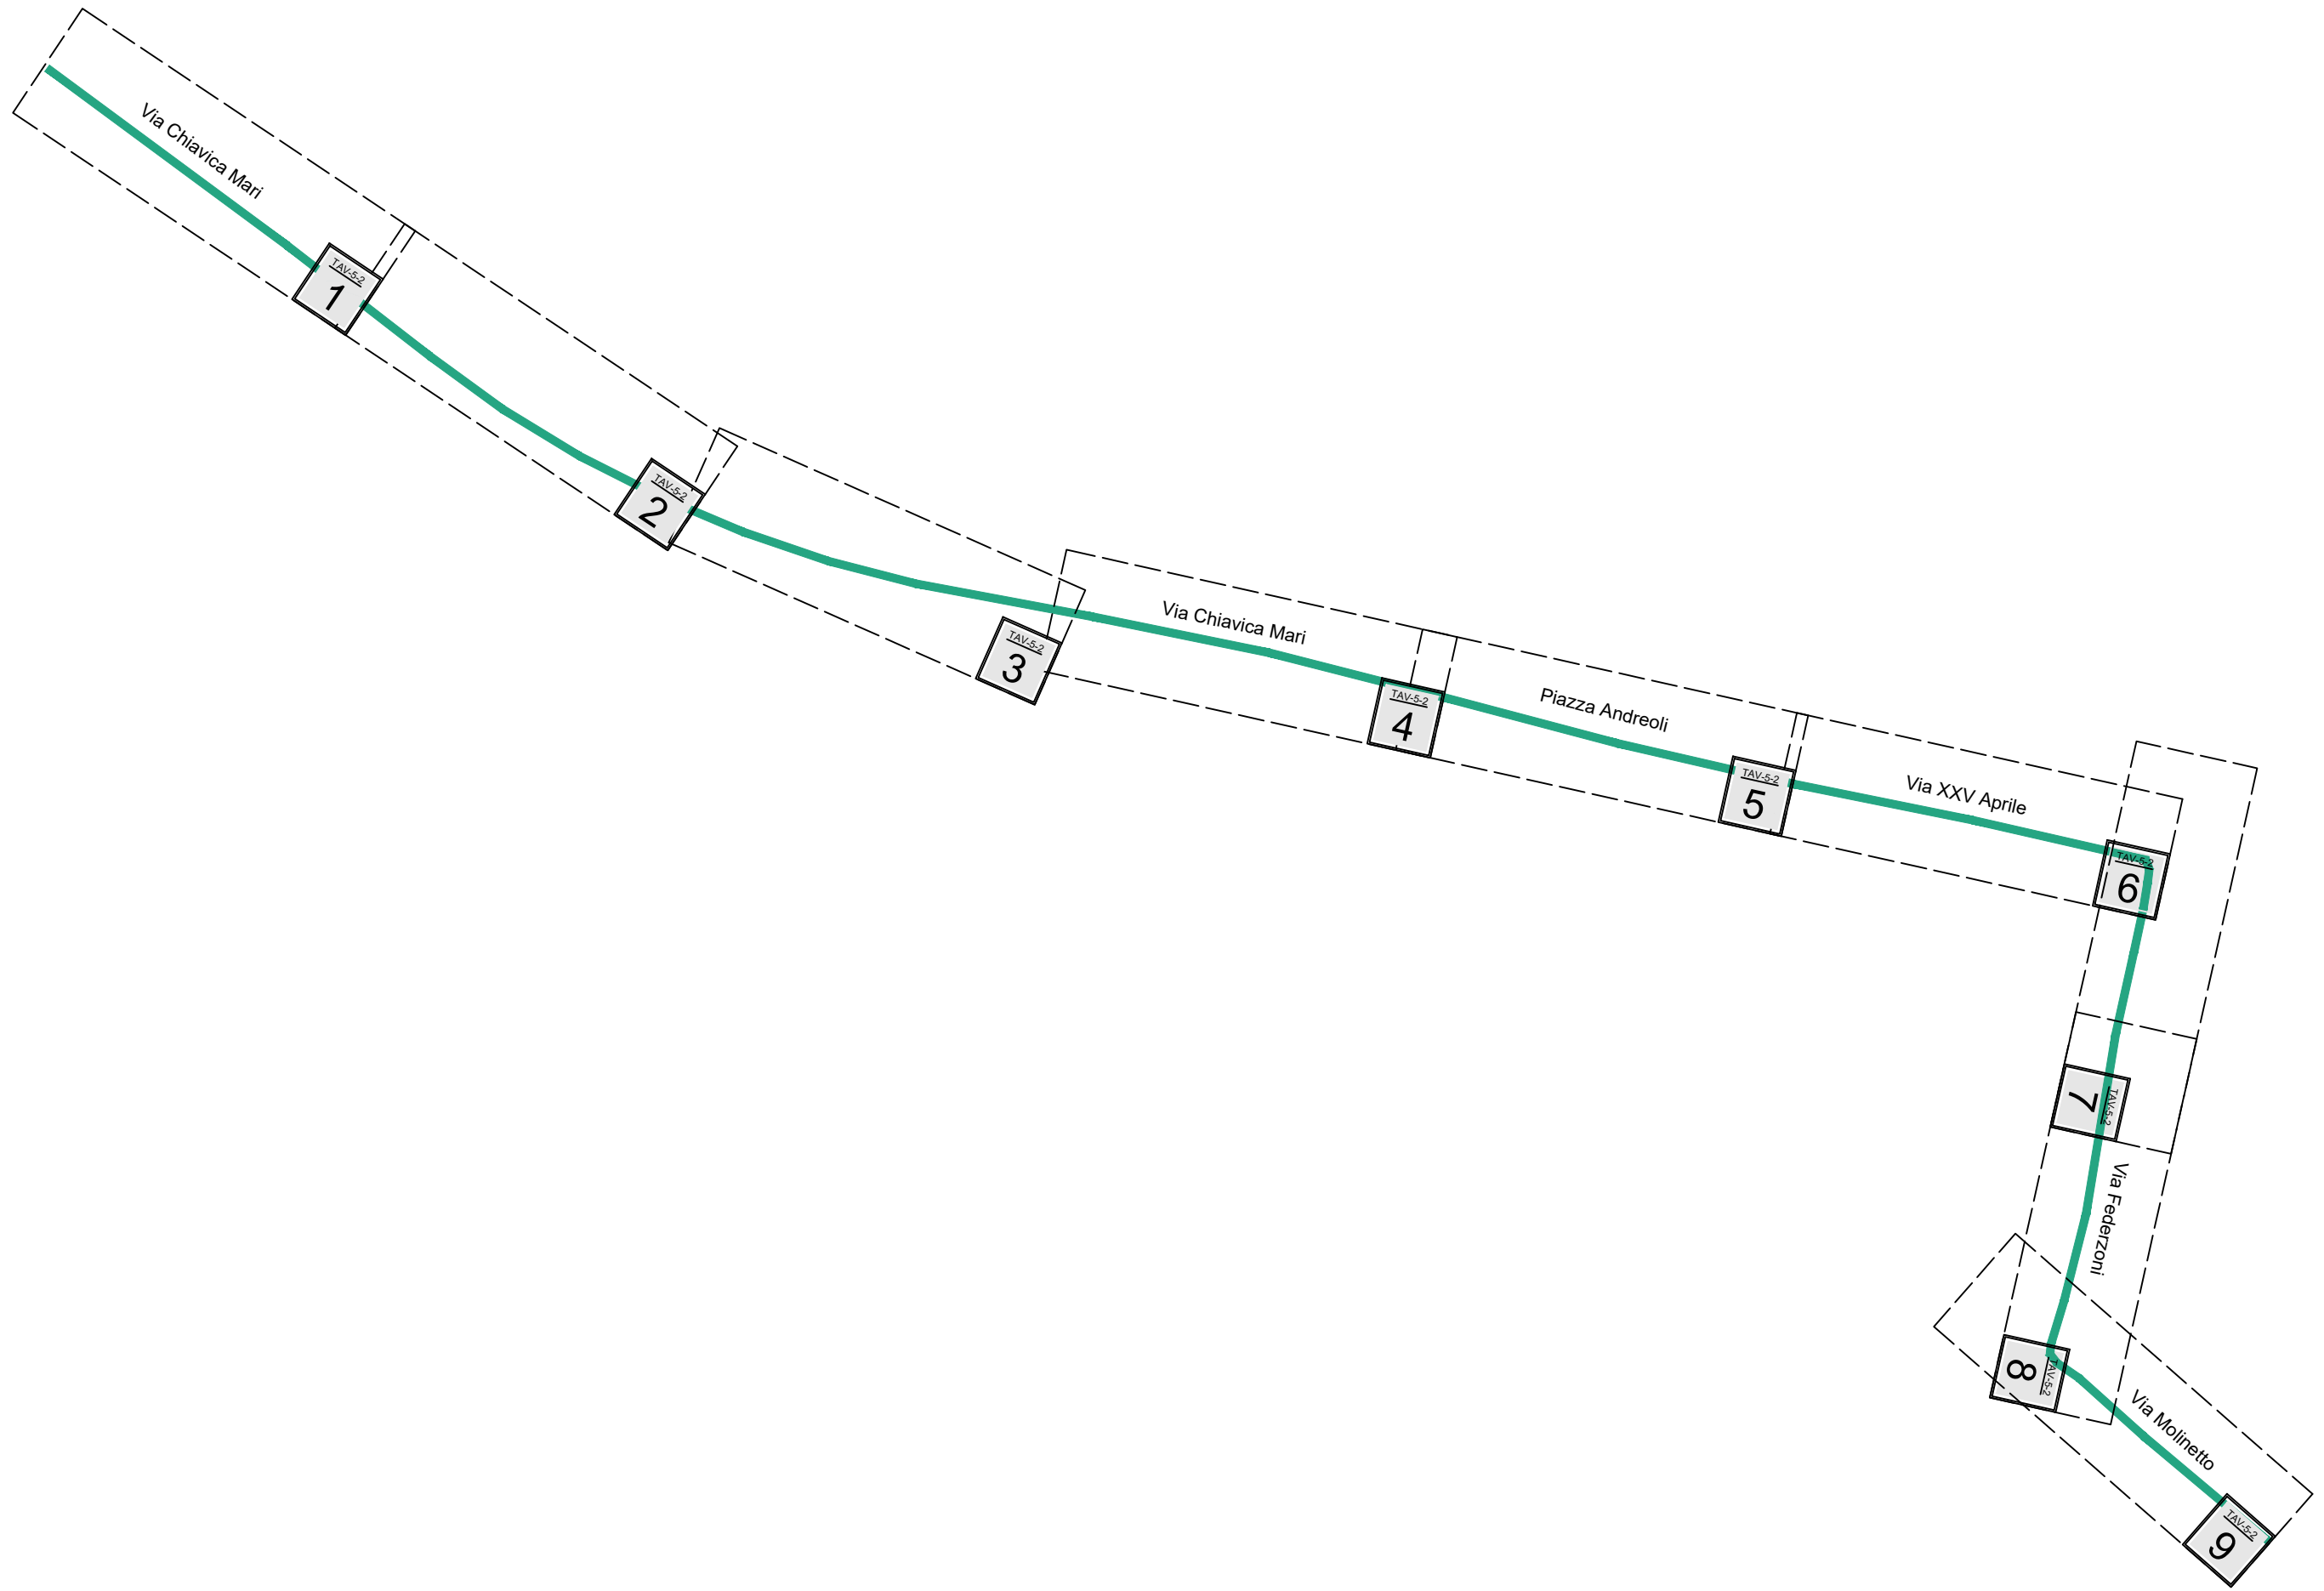


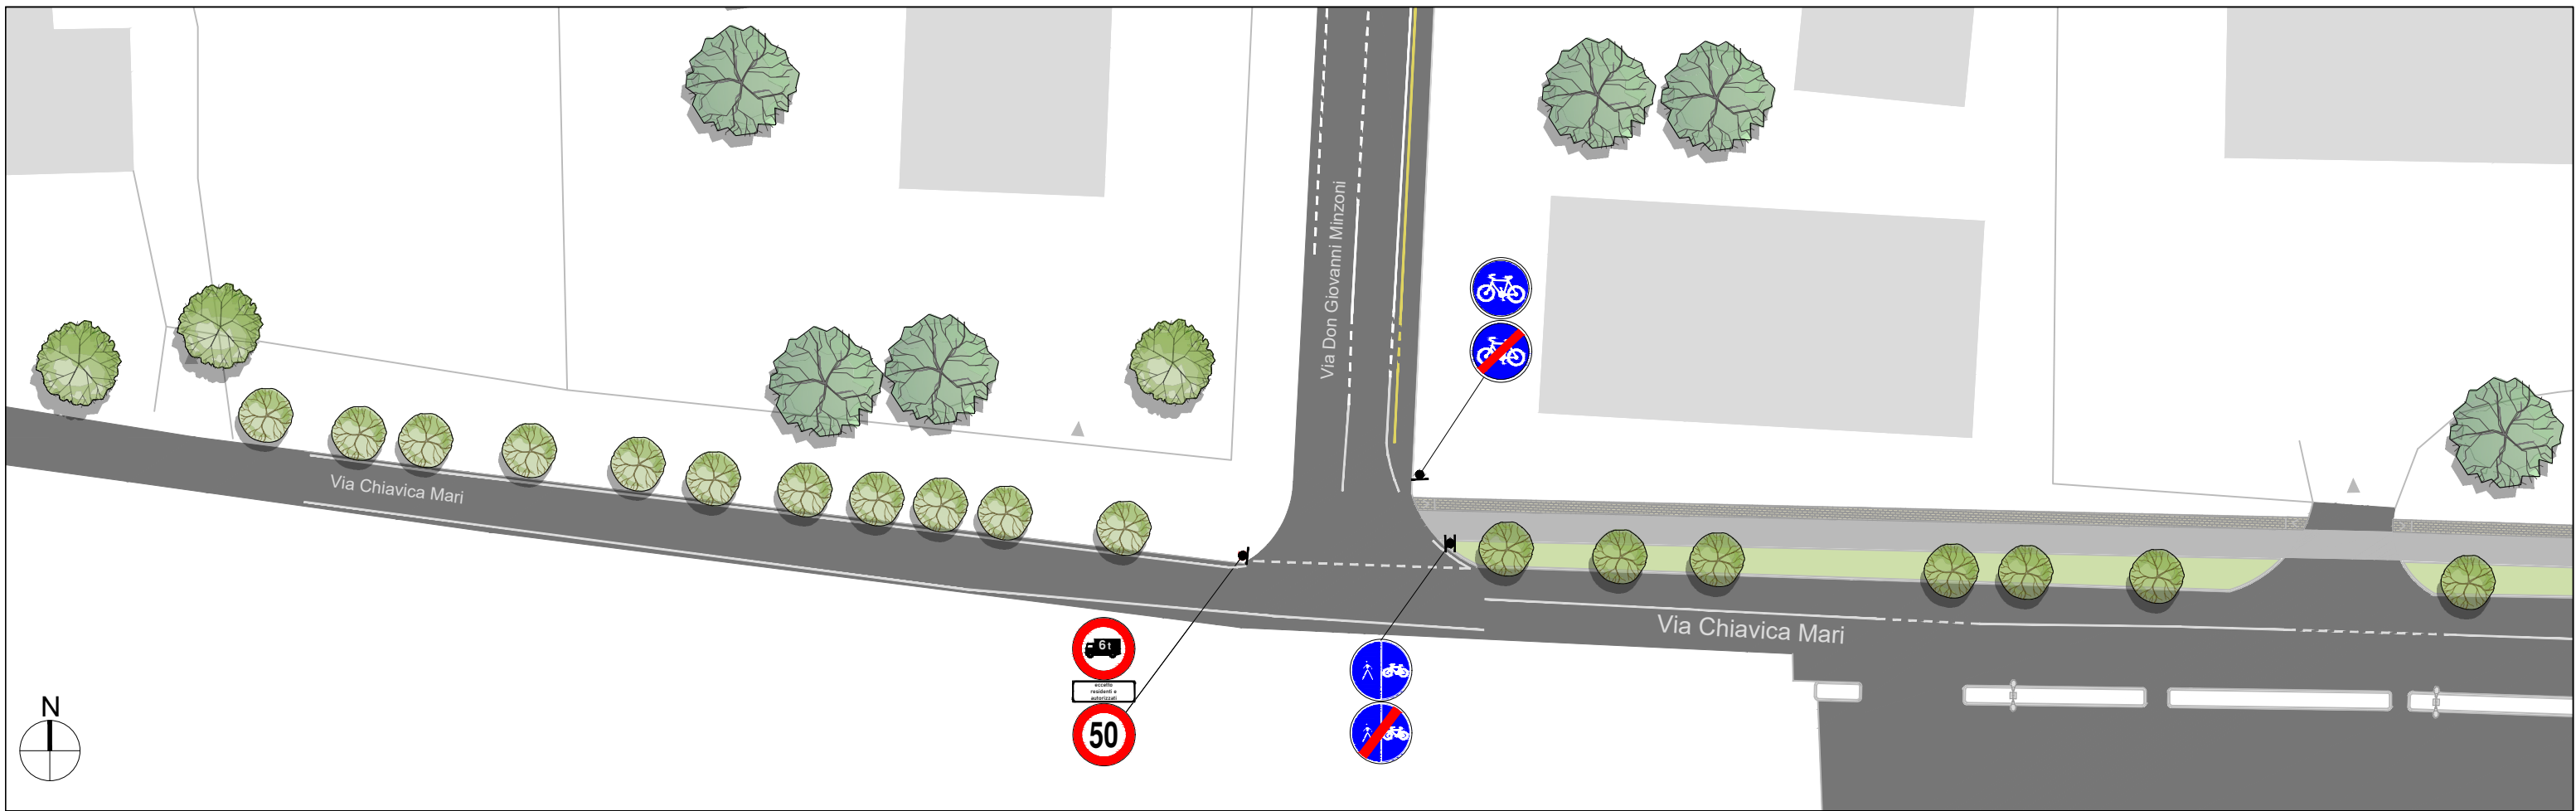


STATO DI FATTO

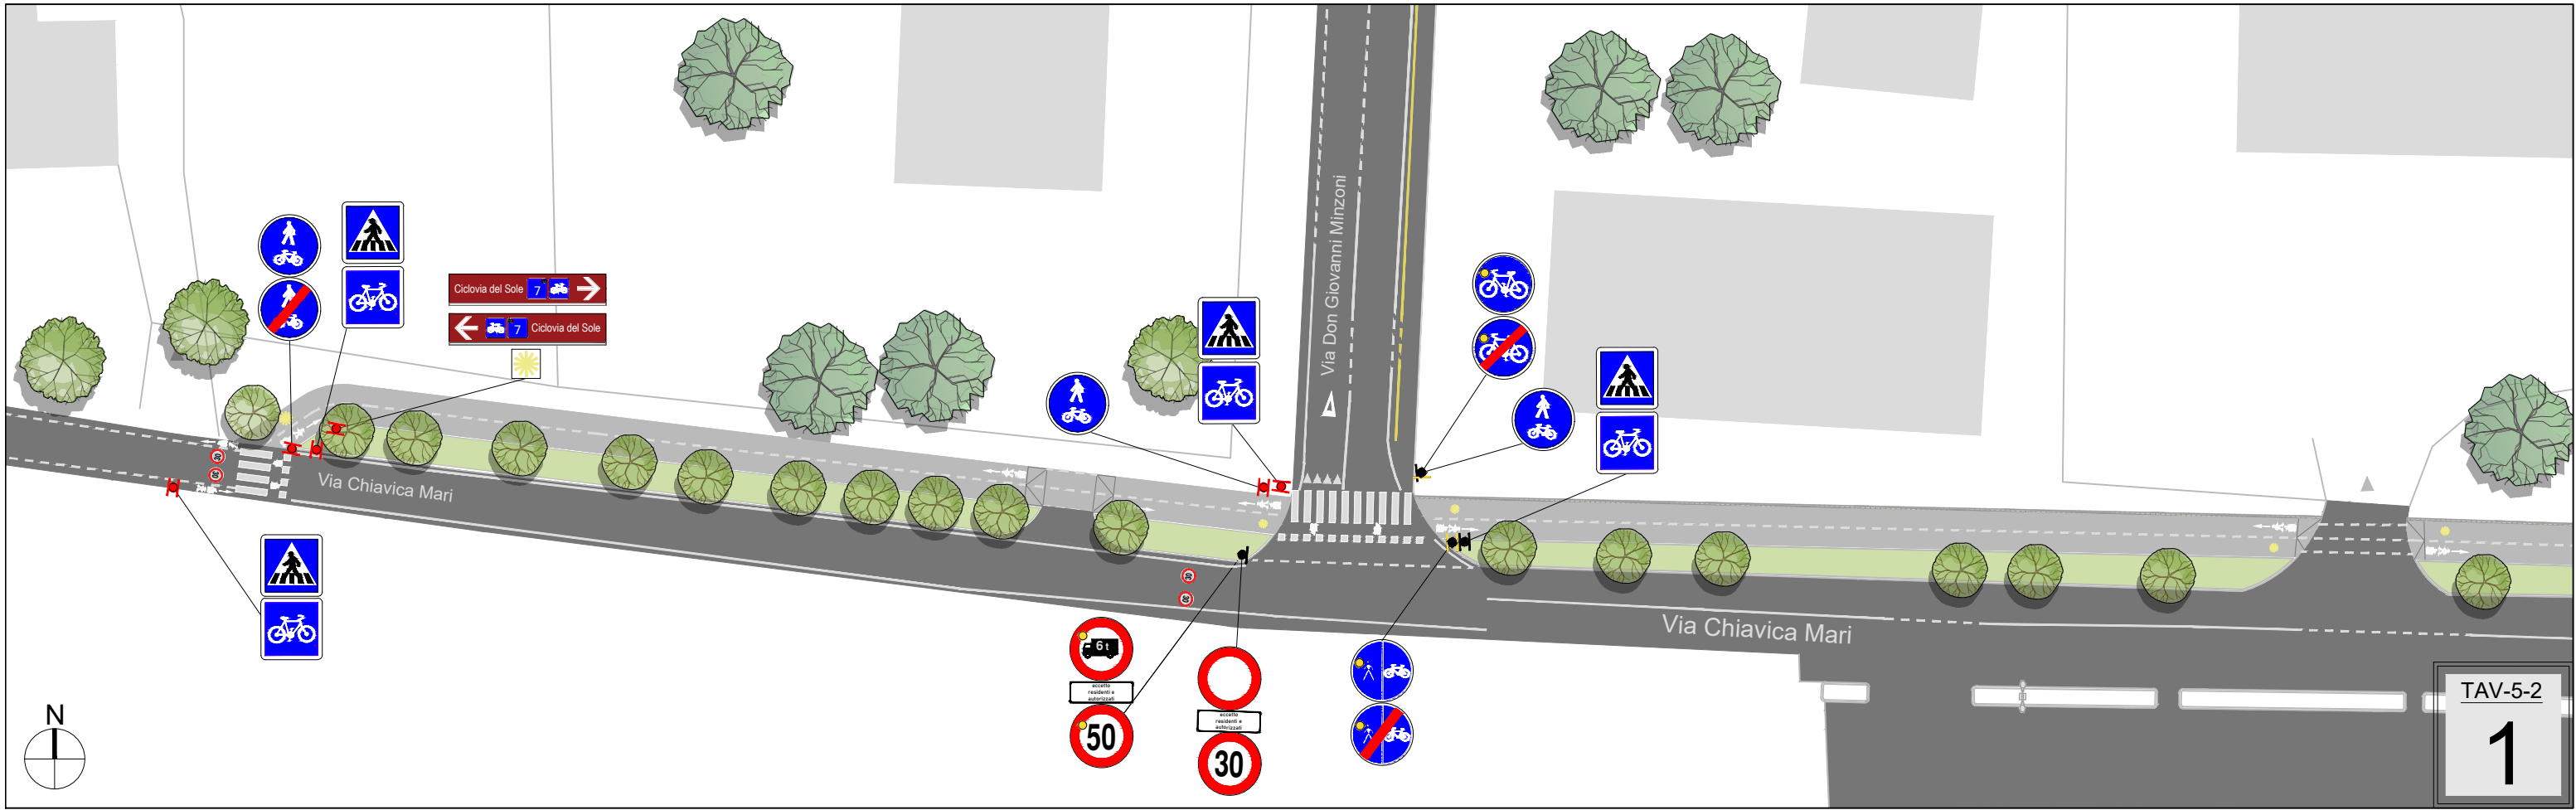


PROGETTO

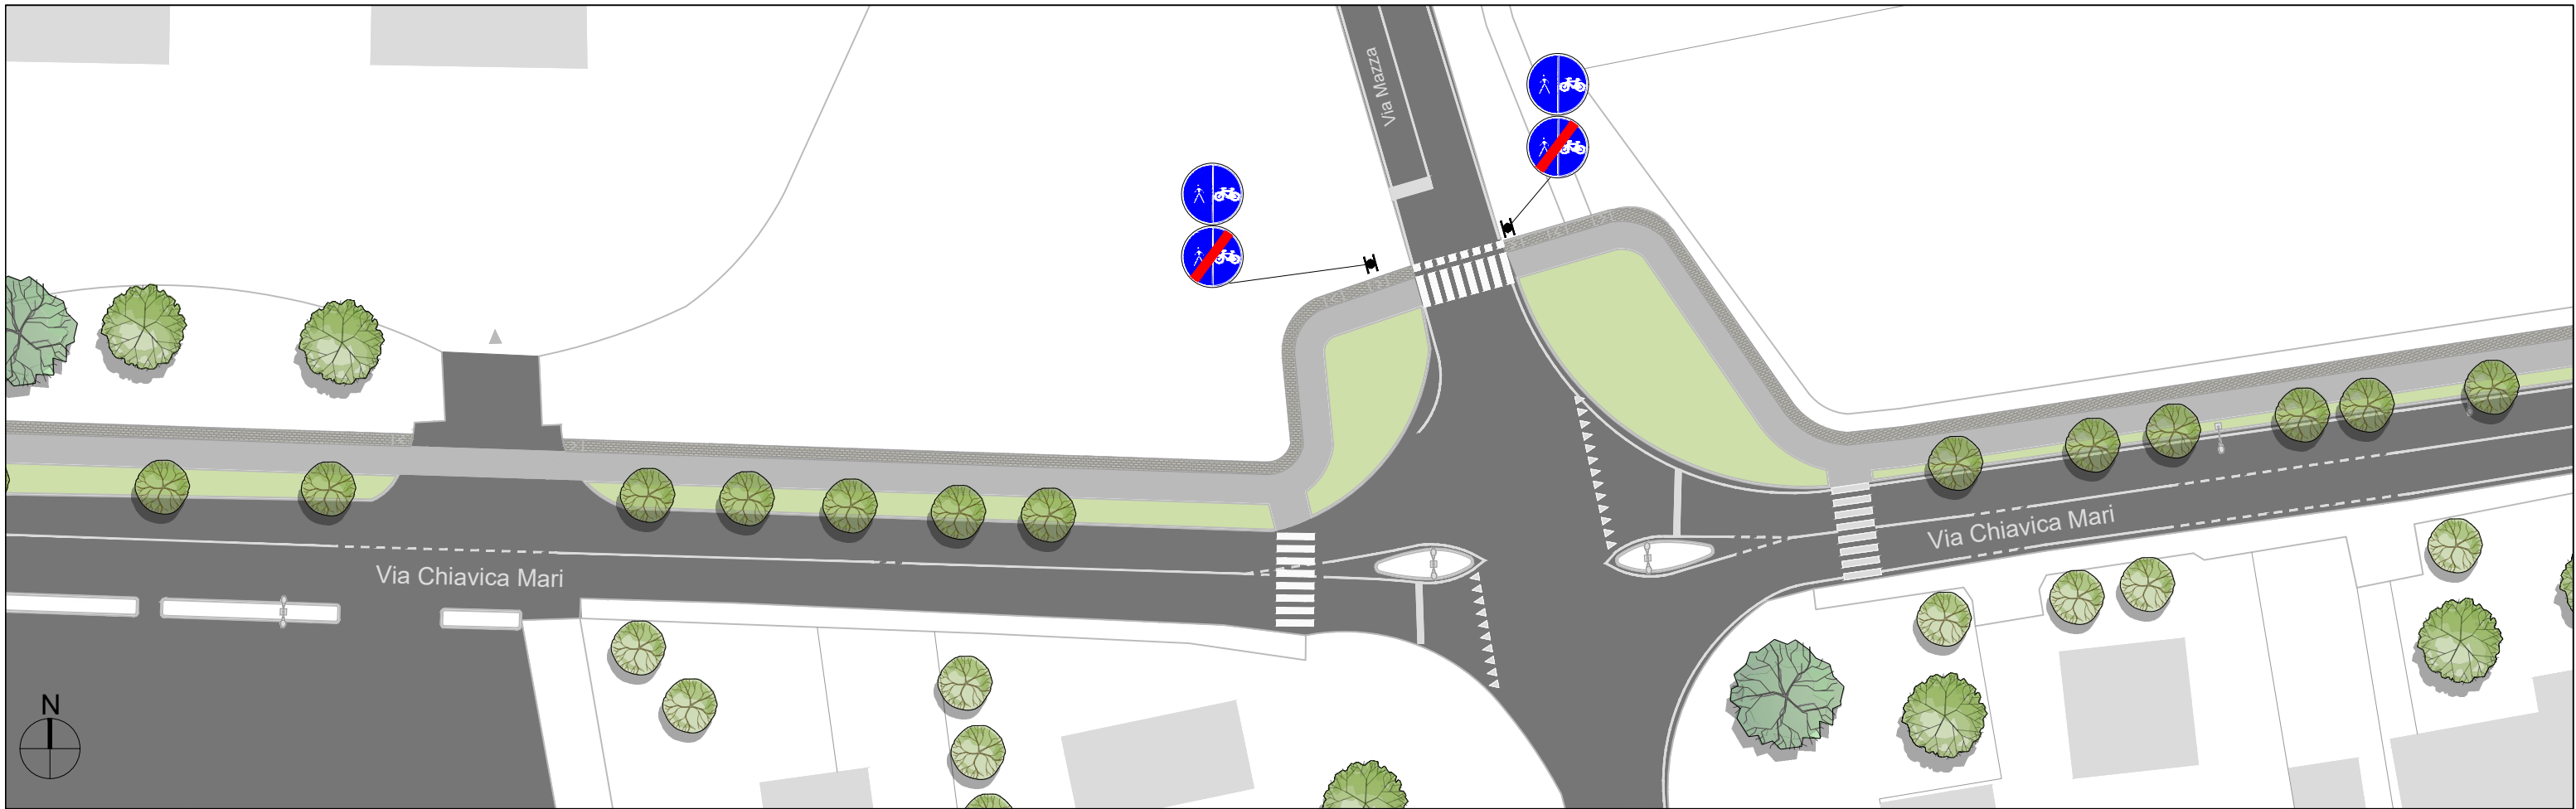


STATO DI FATTO

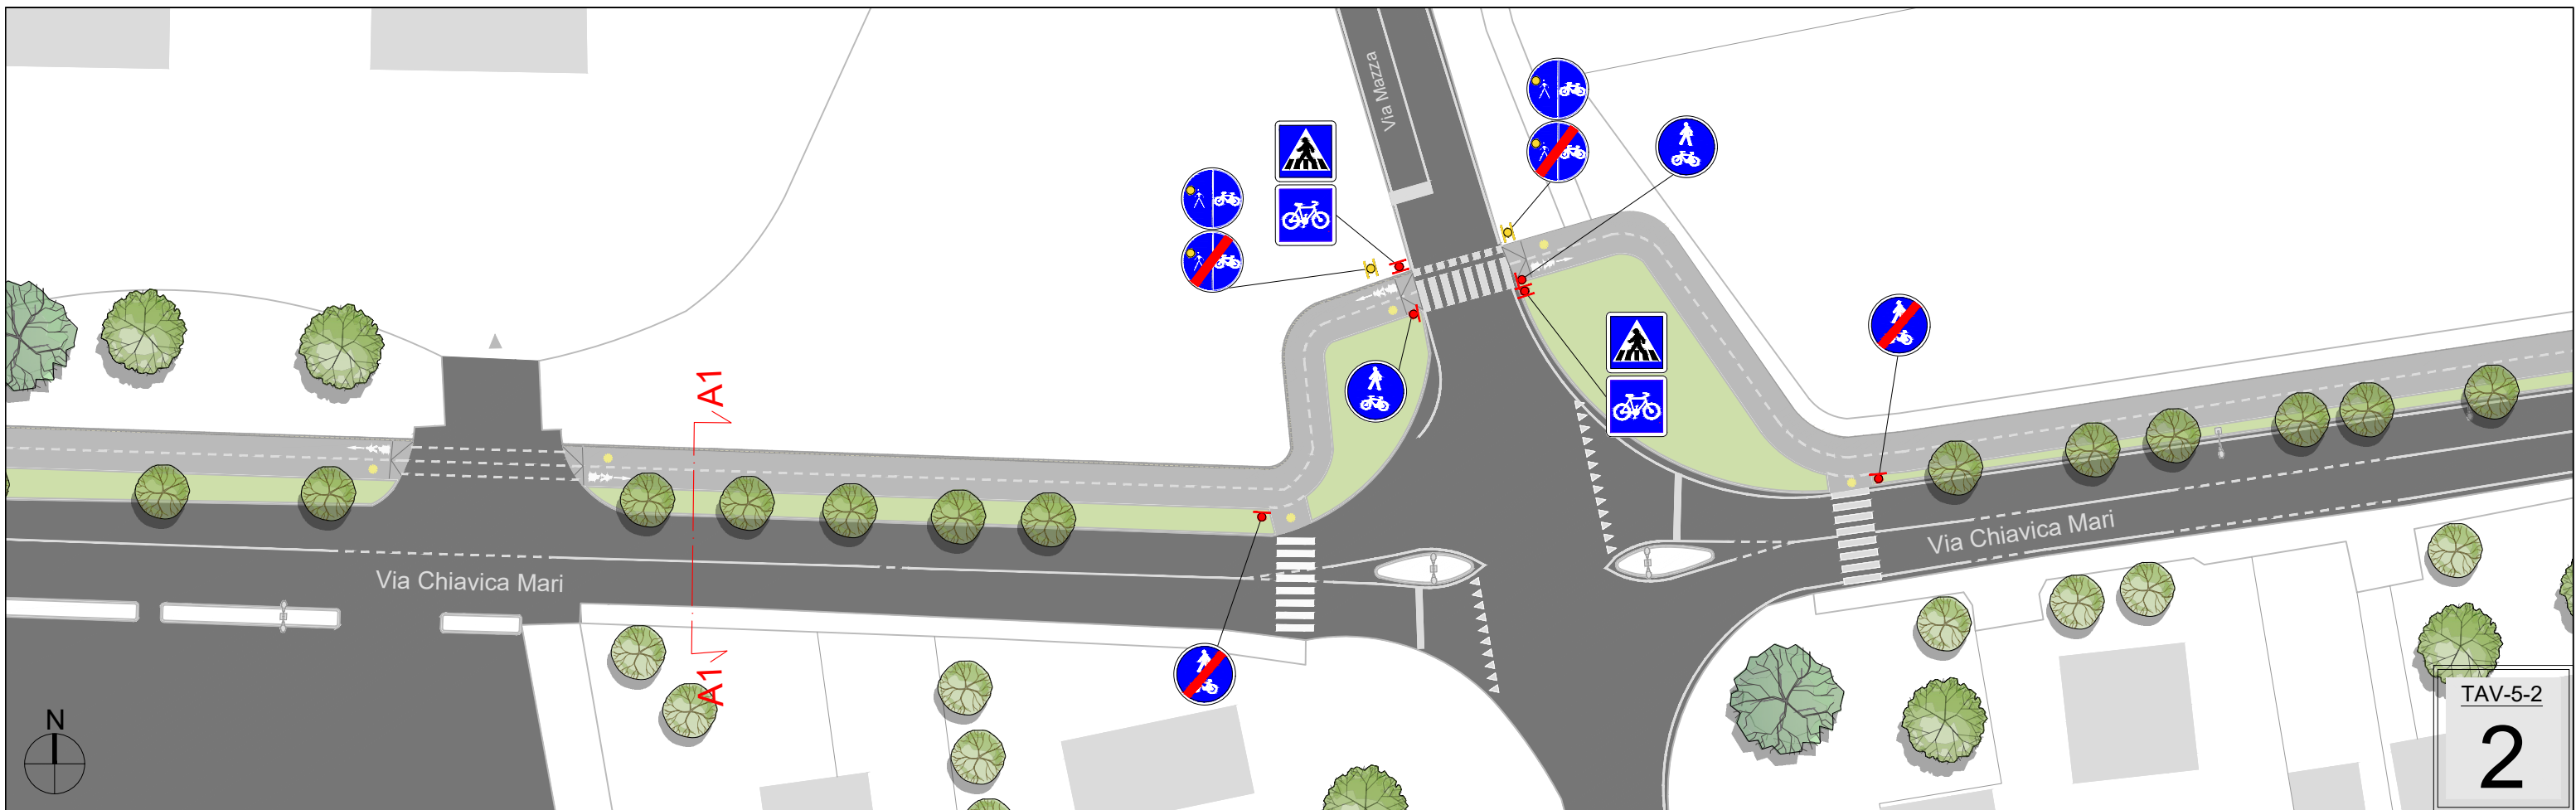


PROGETTO

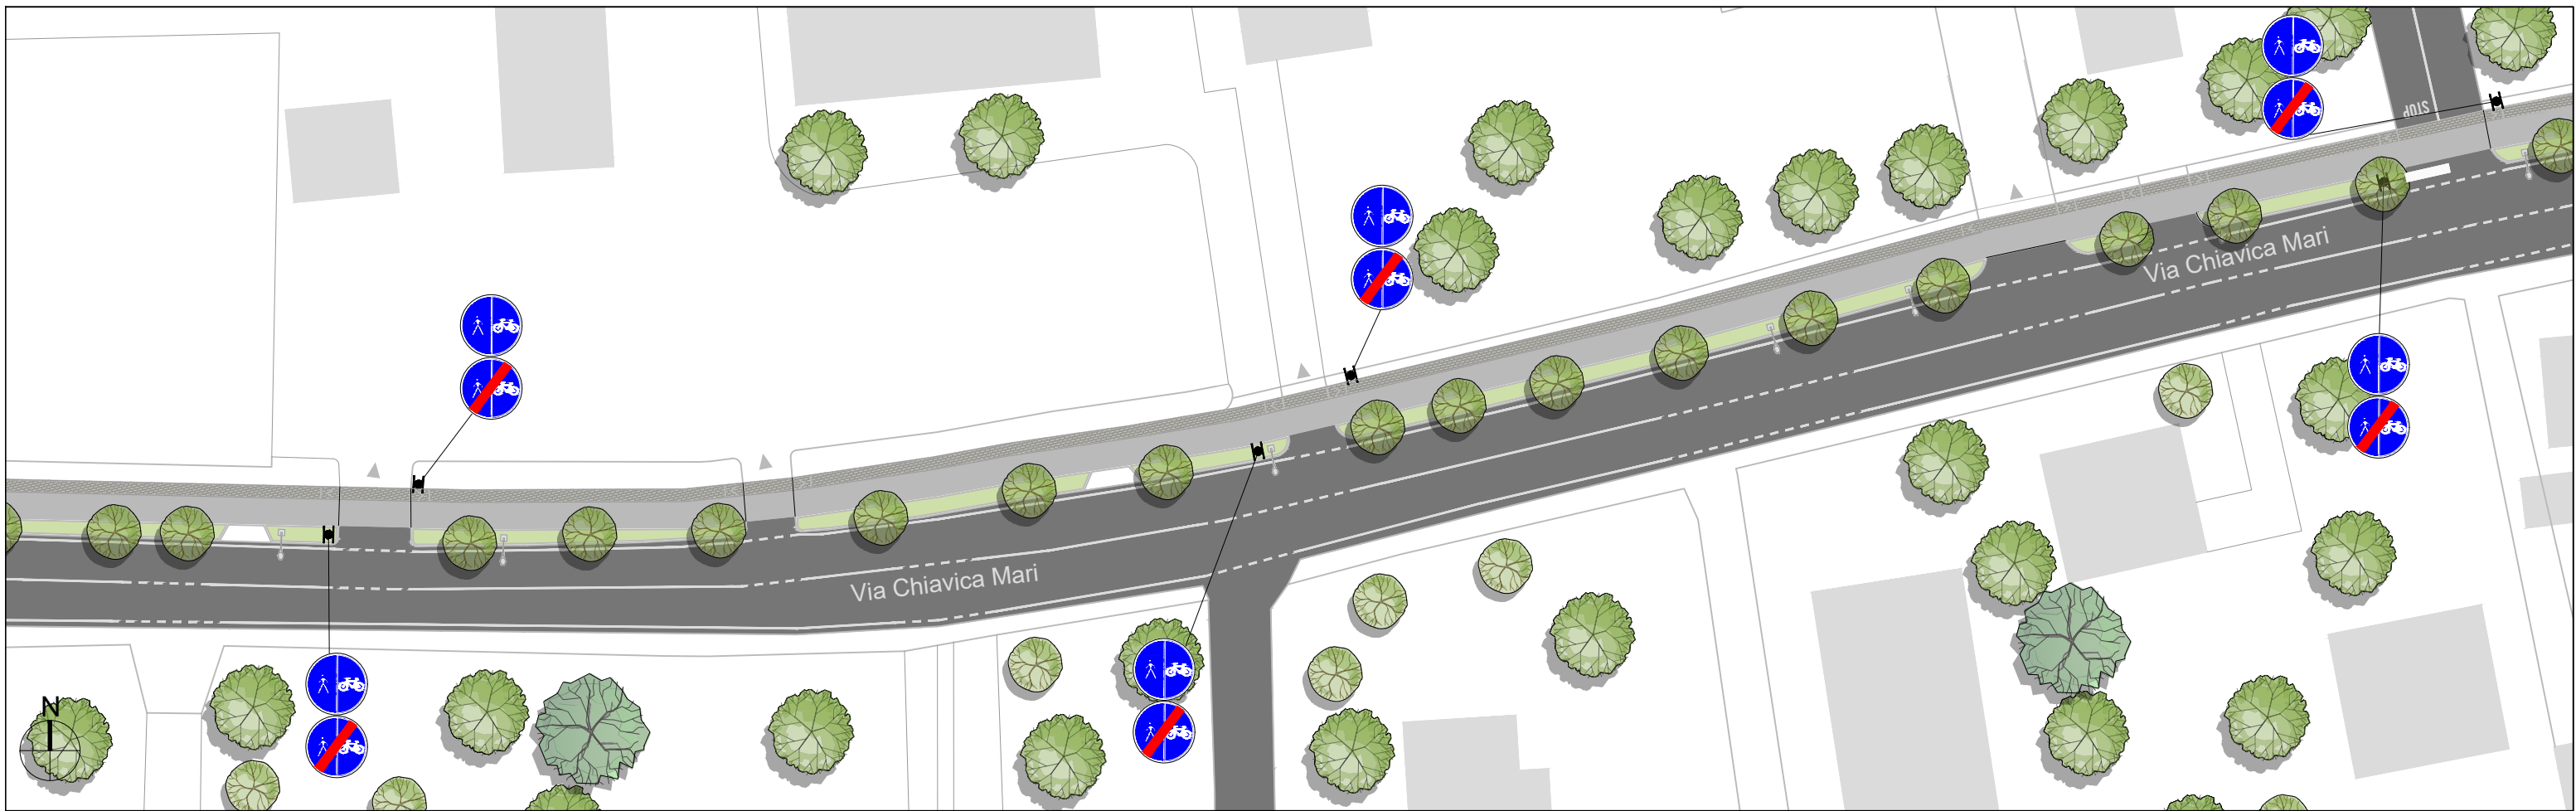


STATO DI FATTO

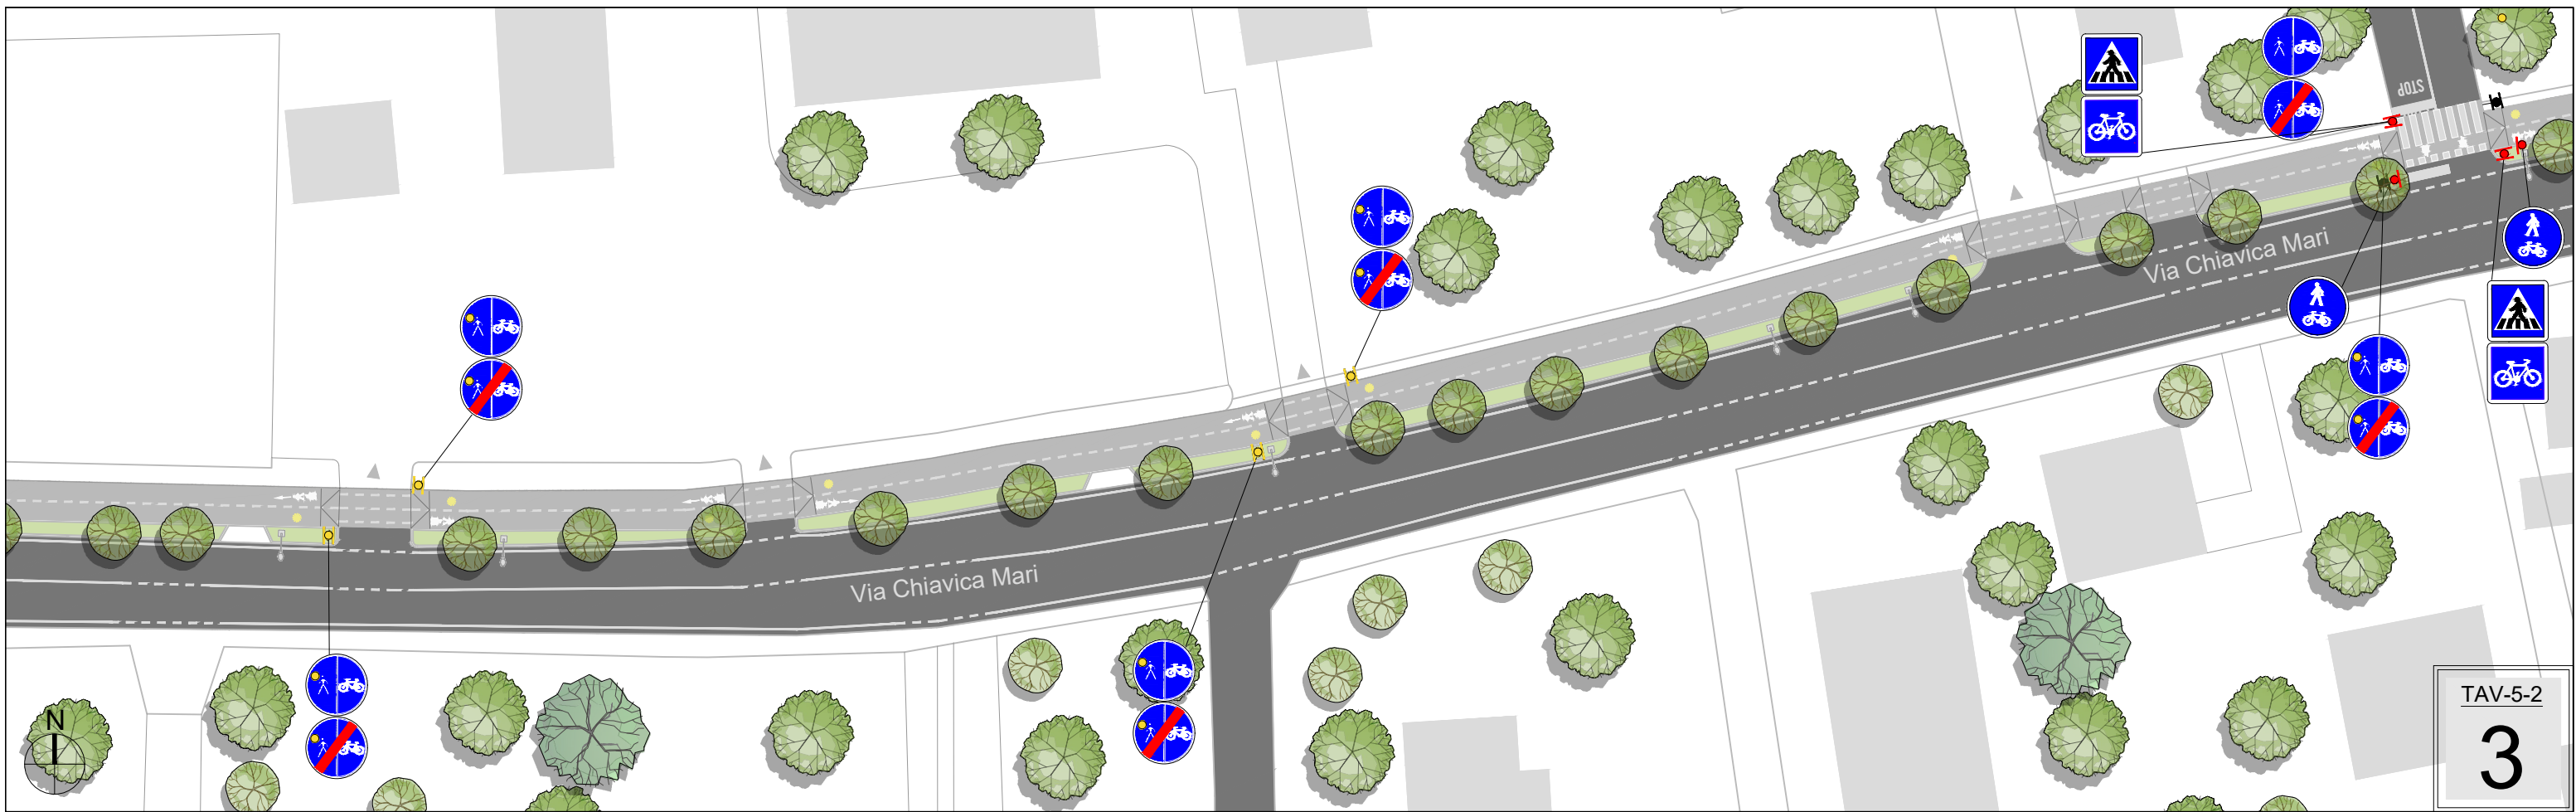

PROGETTO

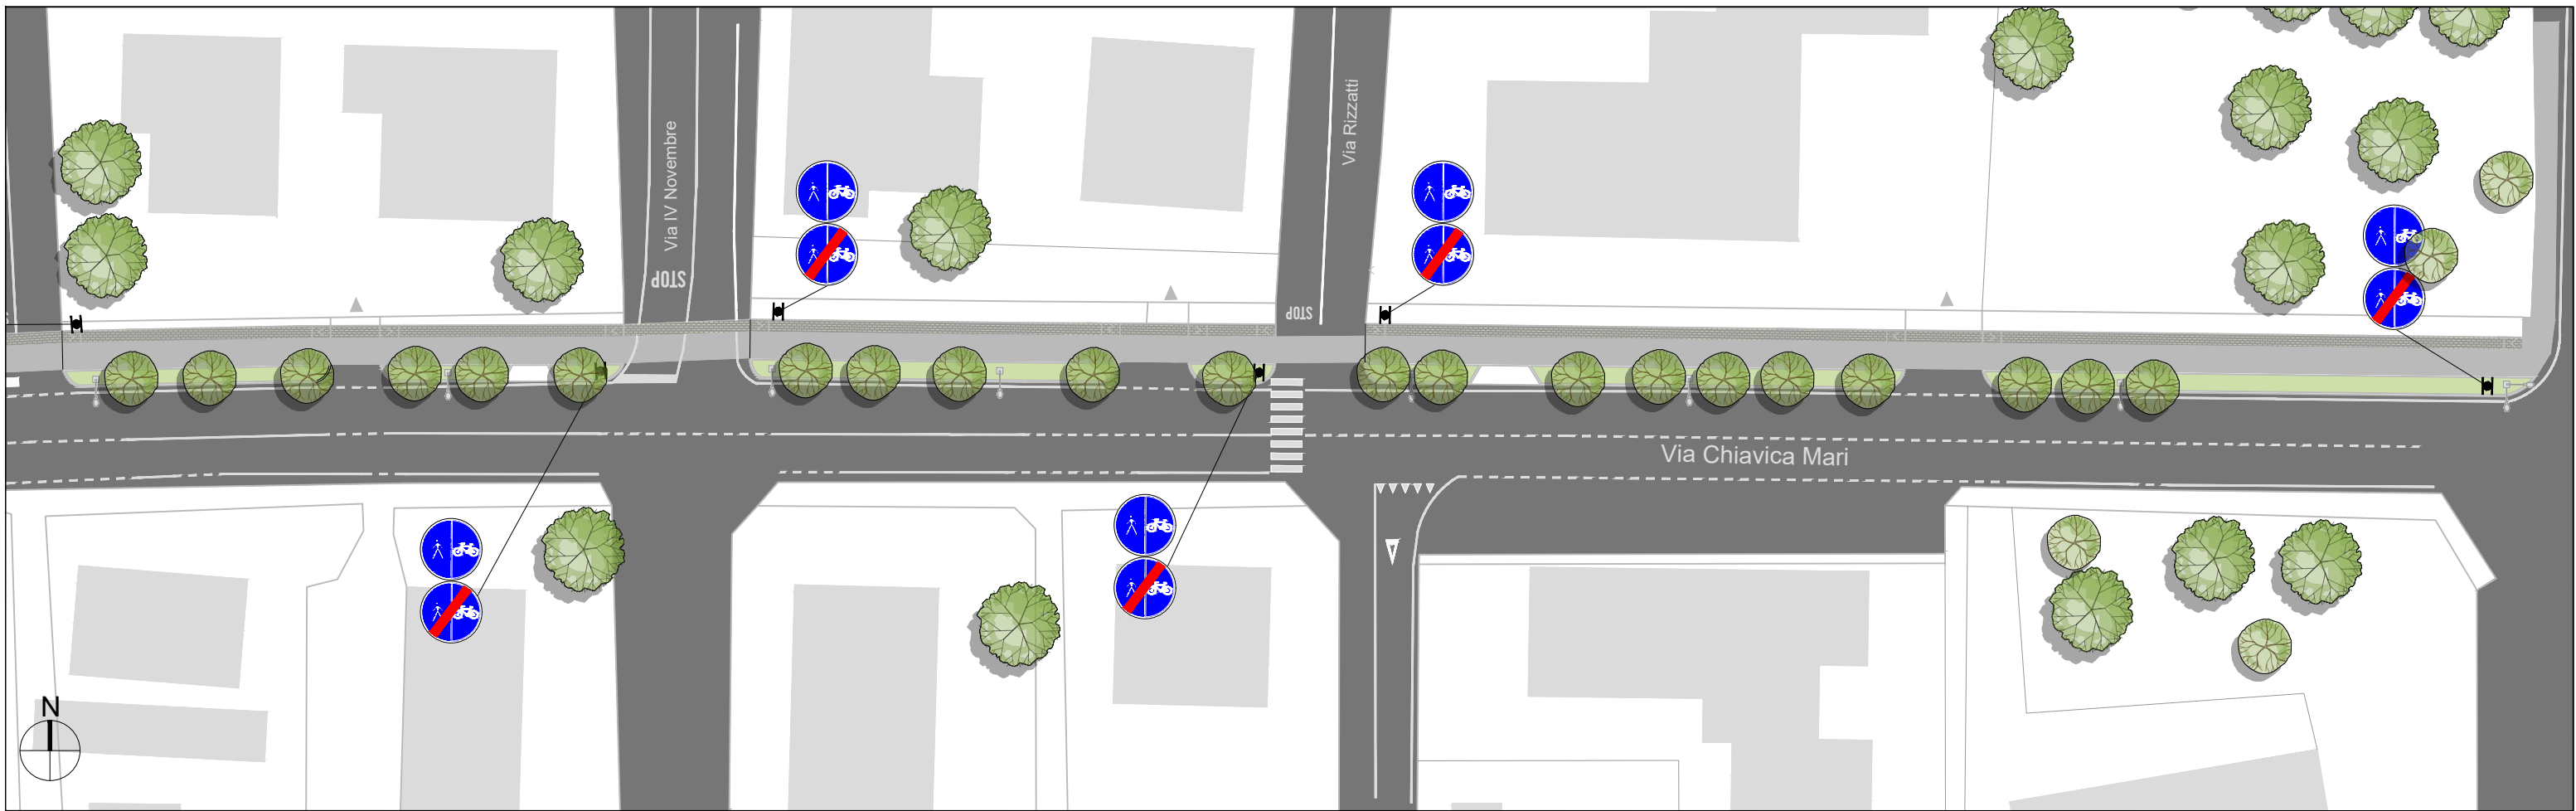


STATO DI FATTO

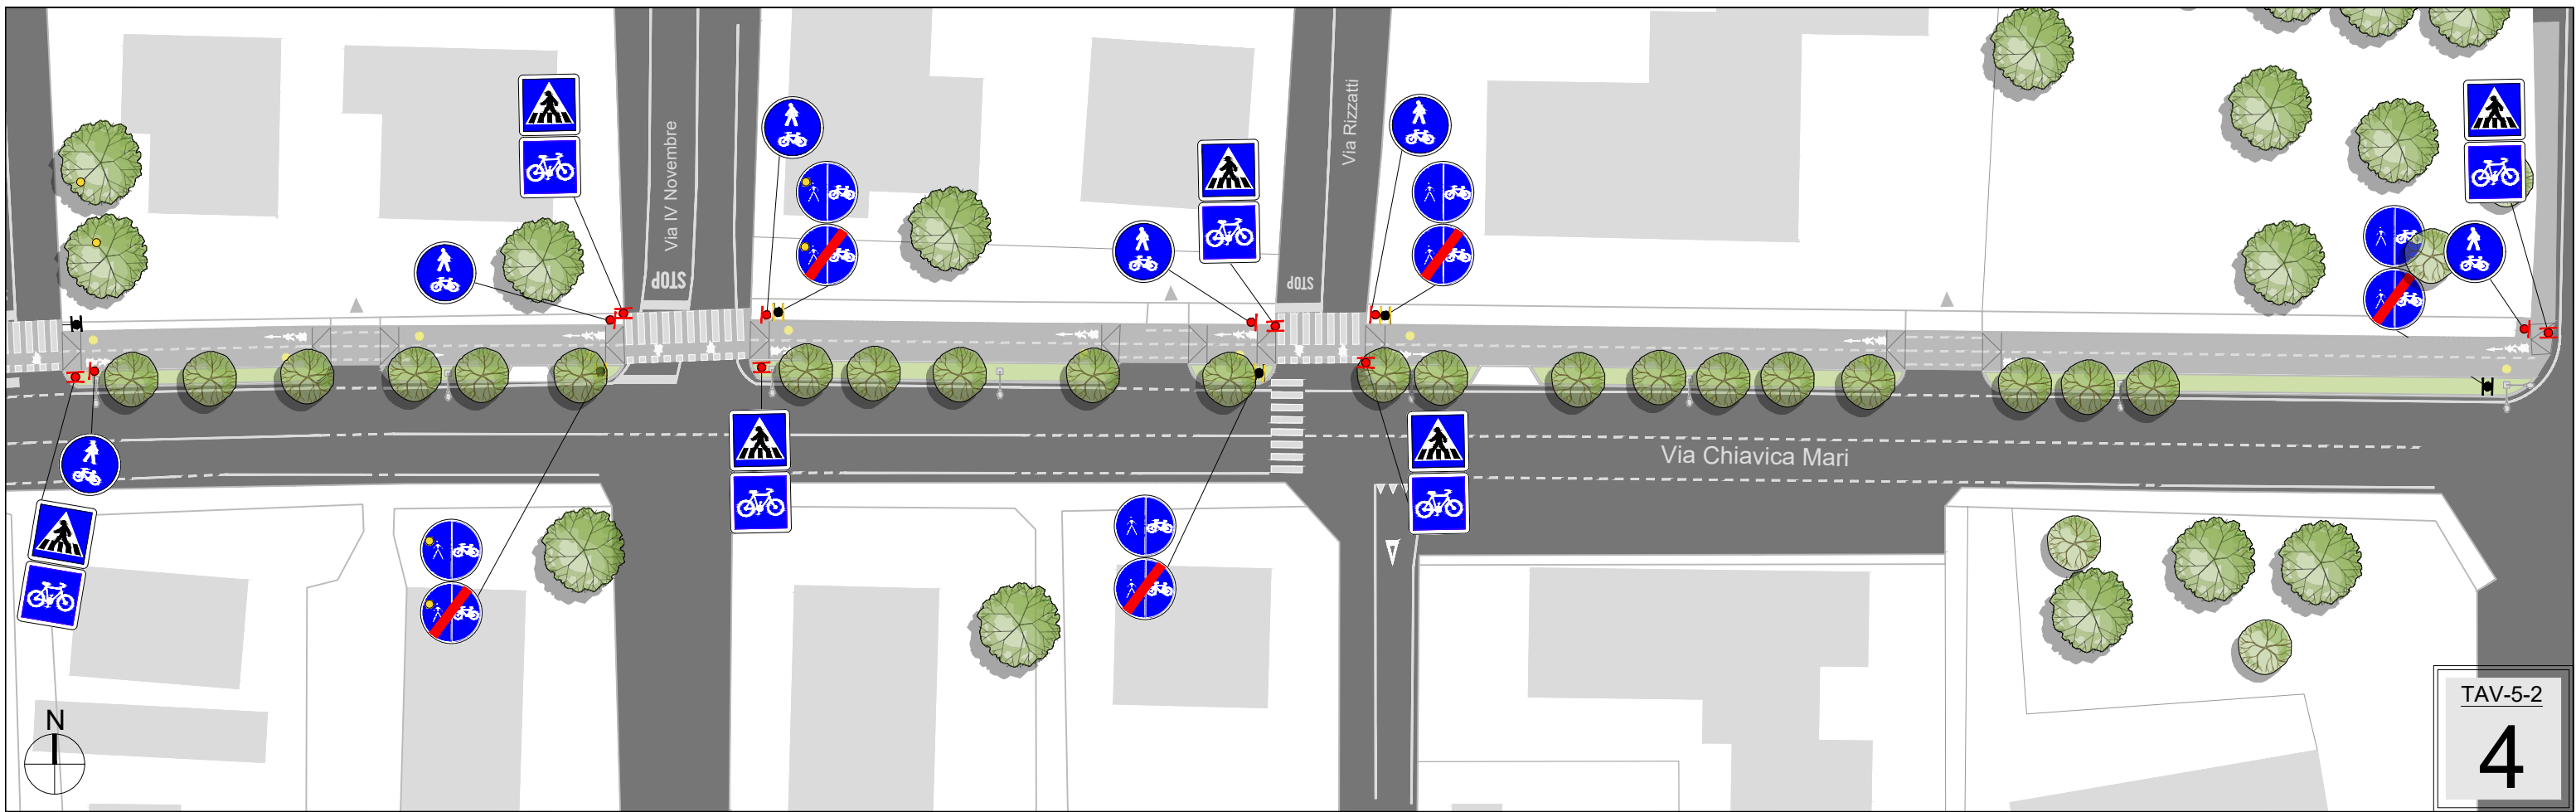

PROGETTO



STATO DI FATTO

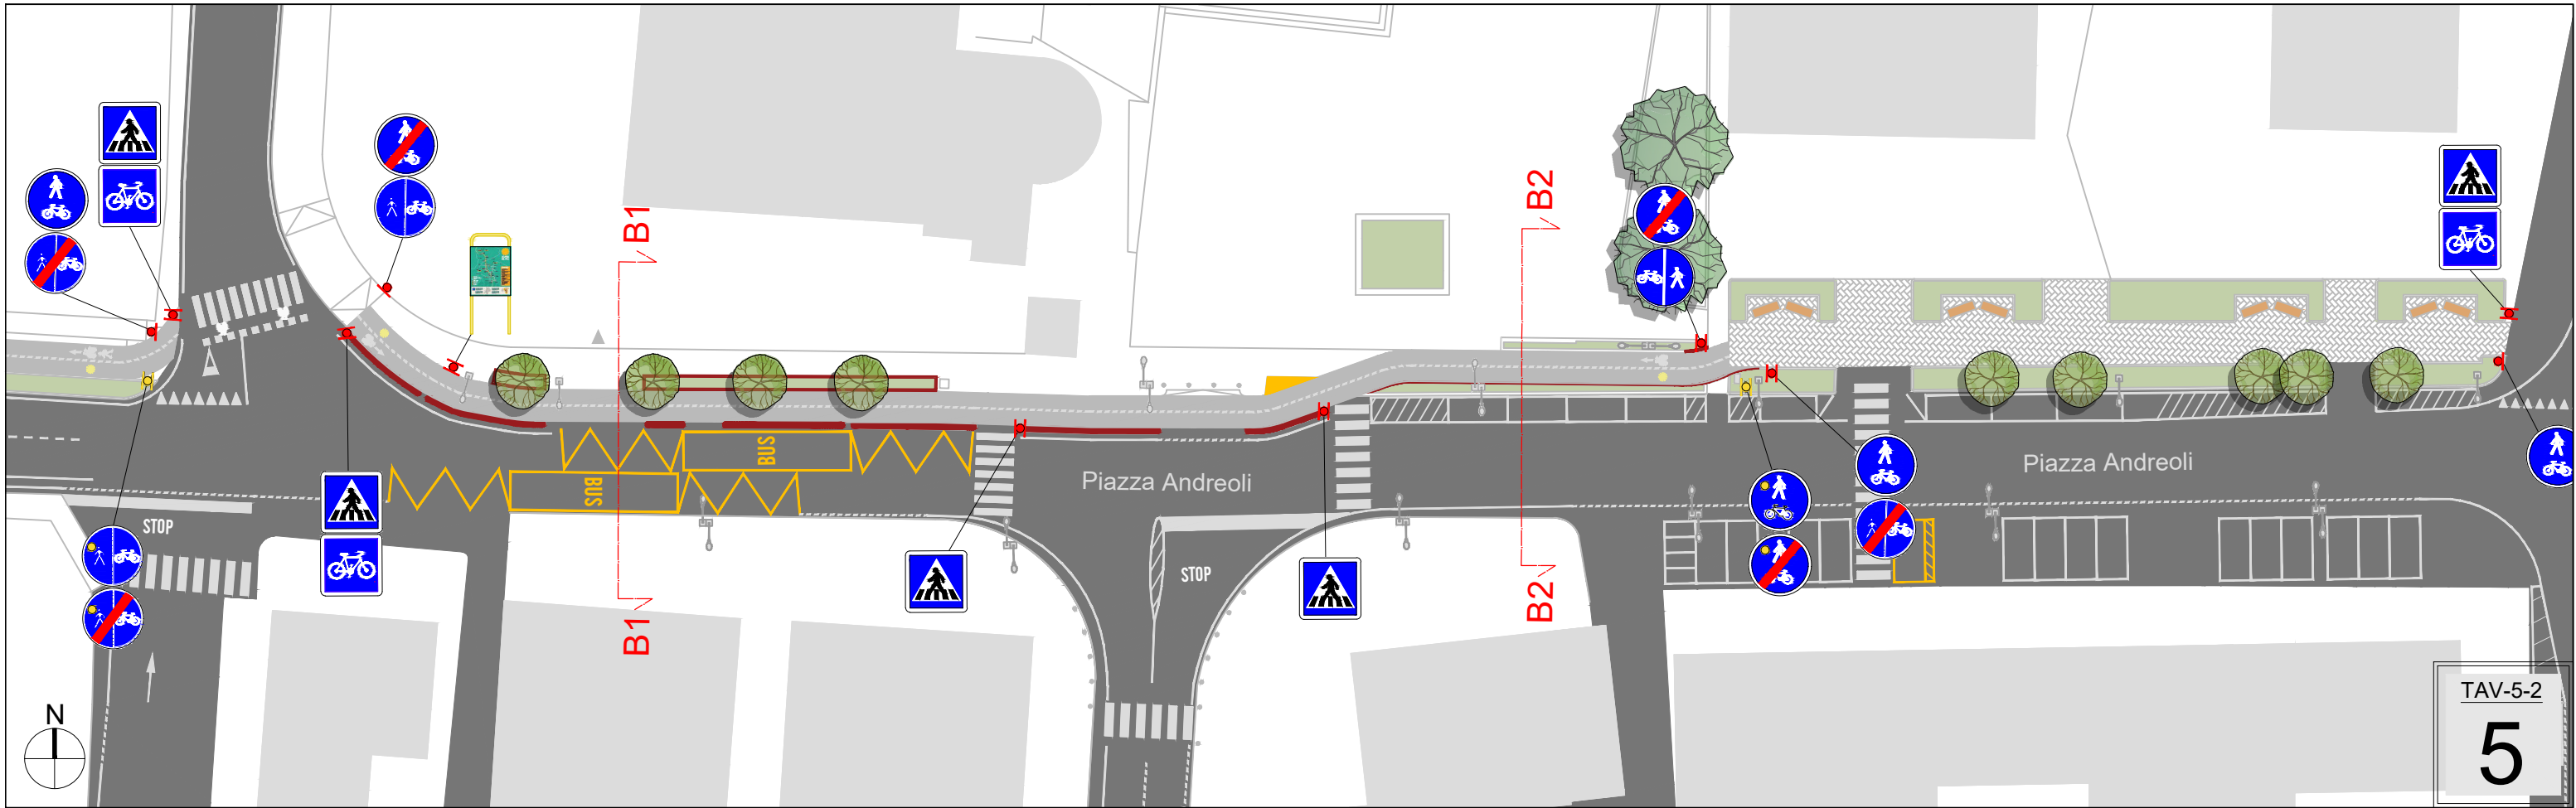

PROGETTO




STATO DI FATTO



PROGETTO




STATO DI FATTO

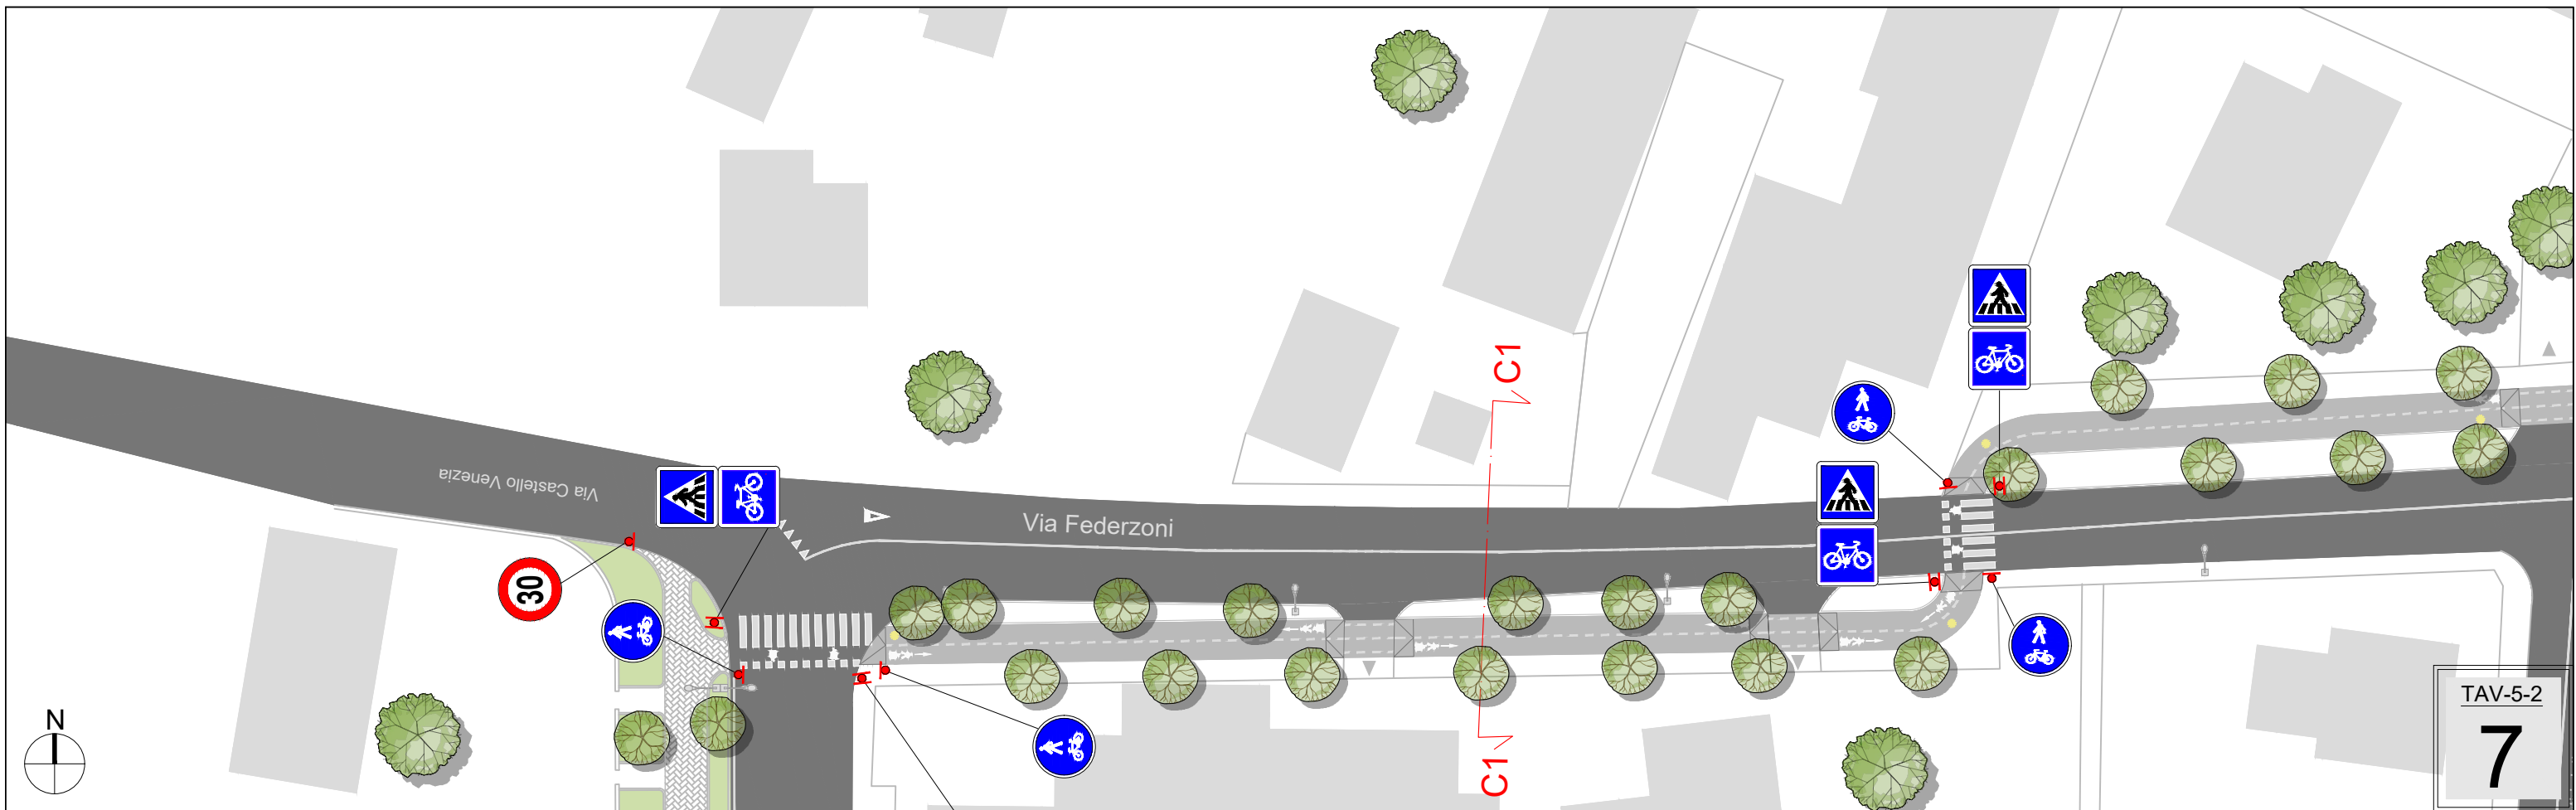


PROGETTO




STATO DI FATTO

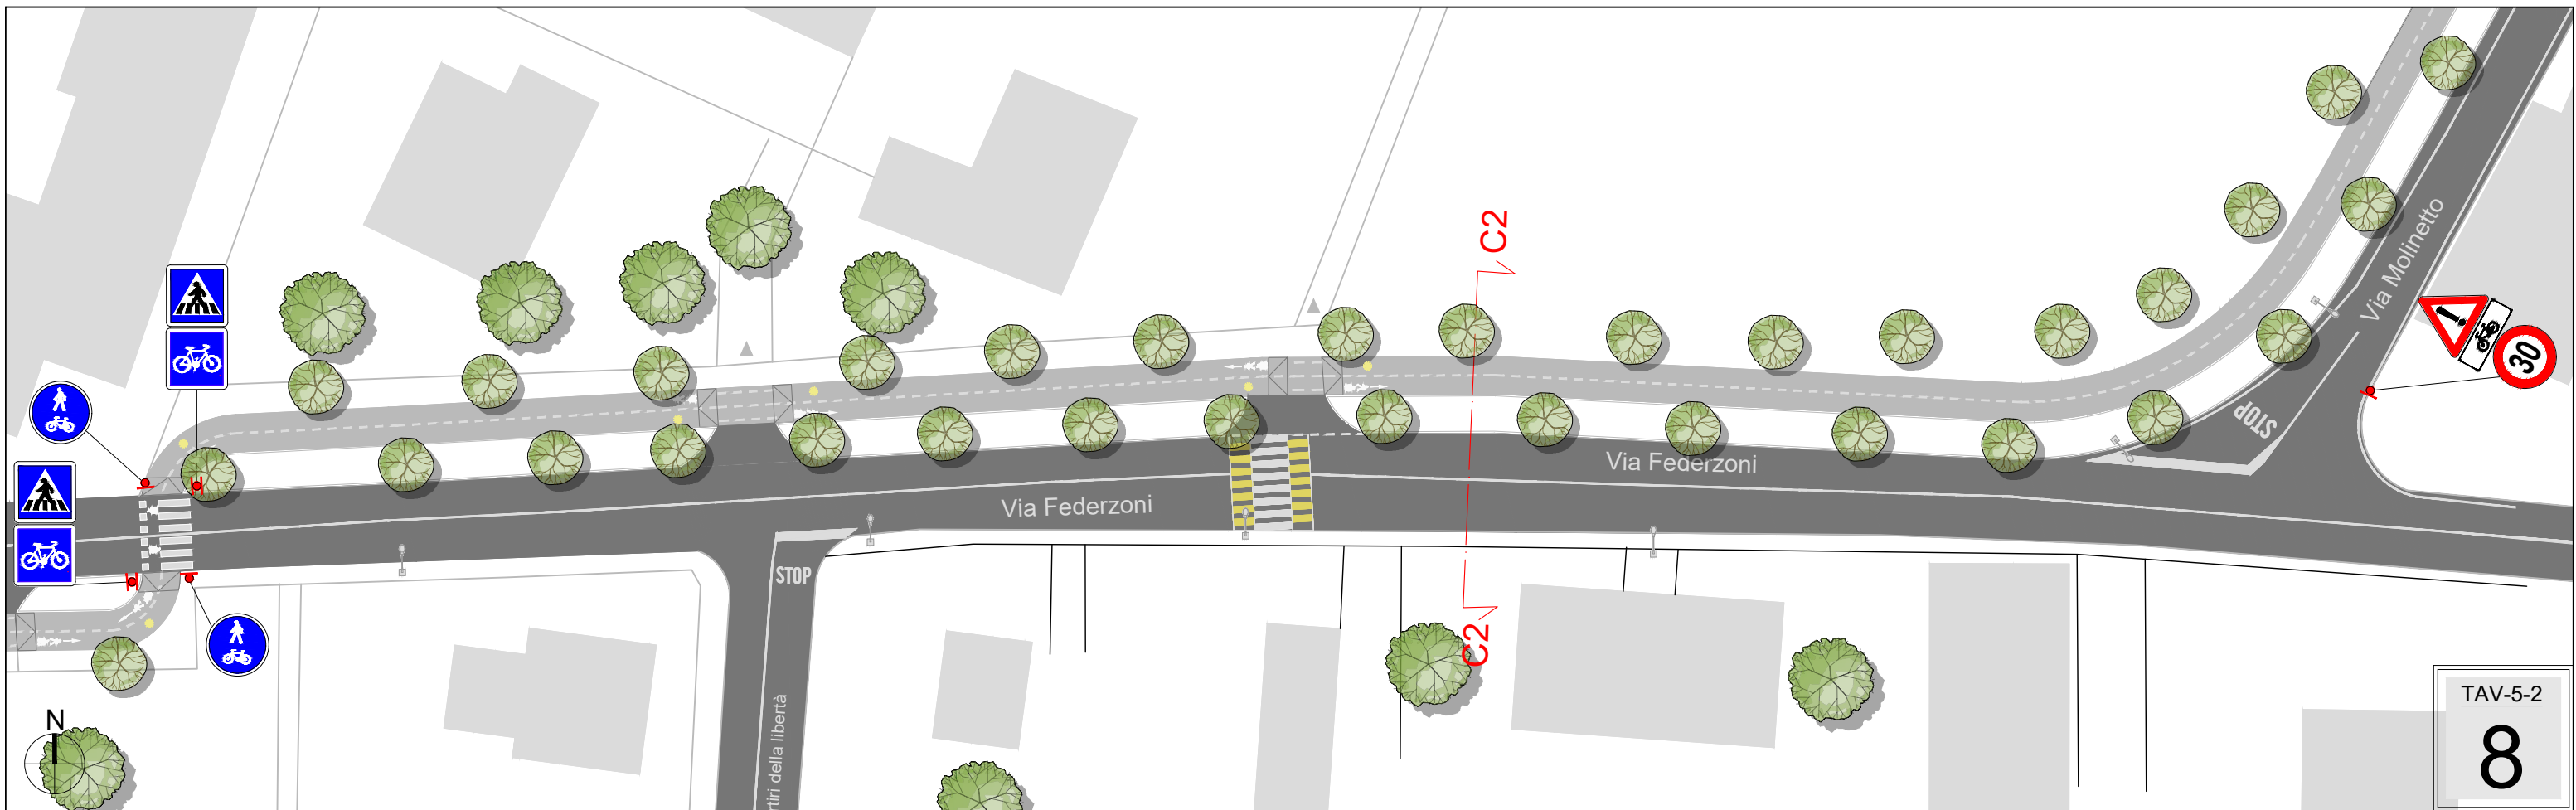

PROGETTO

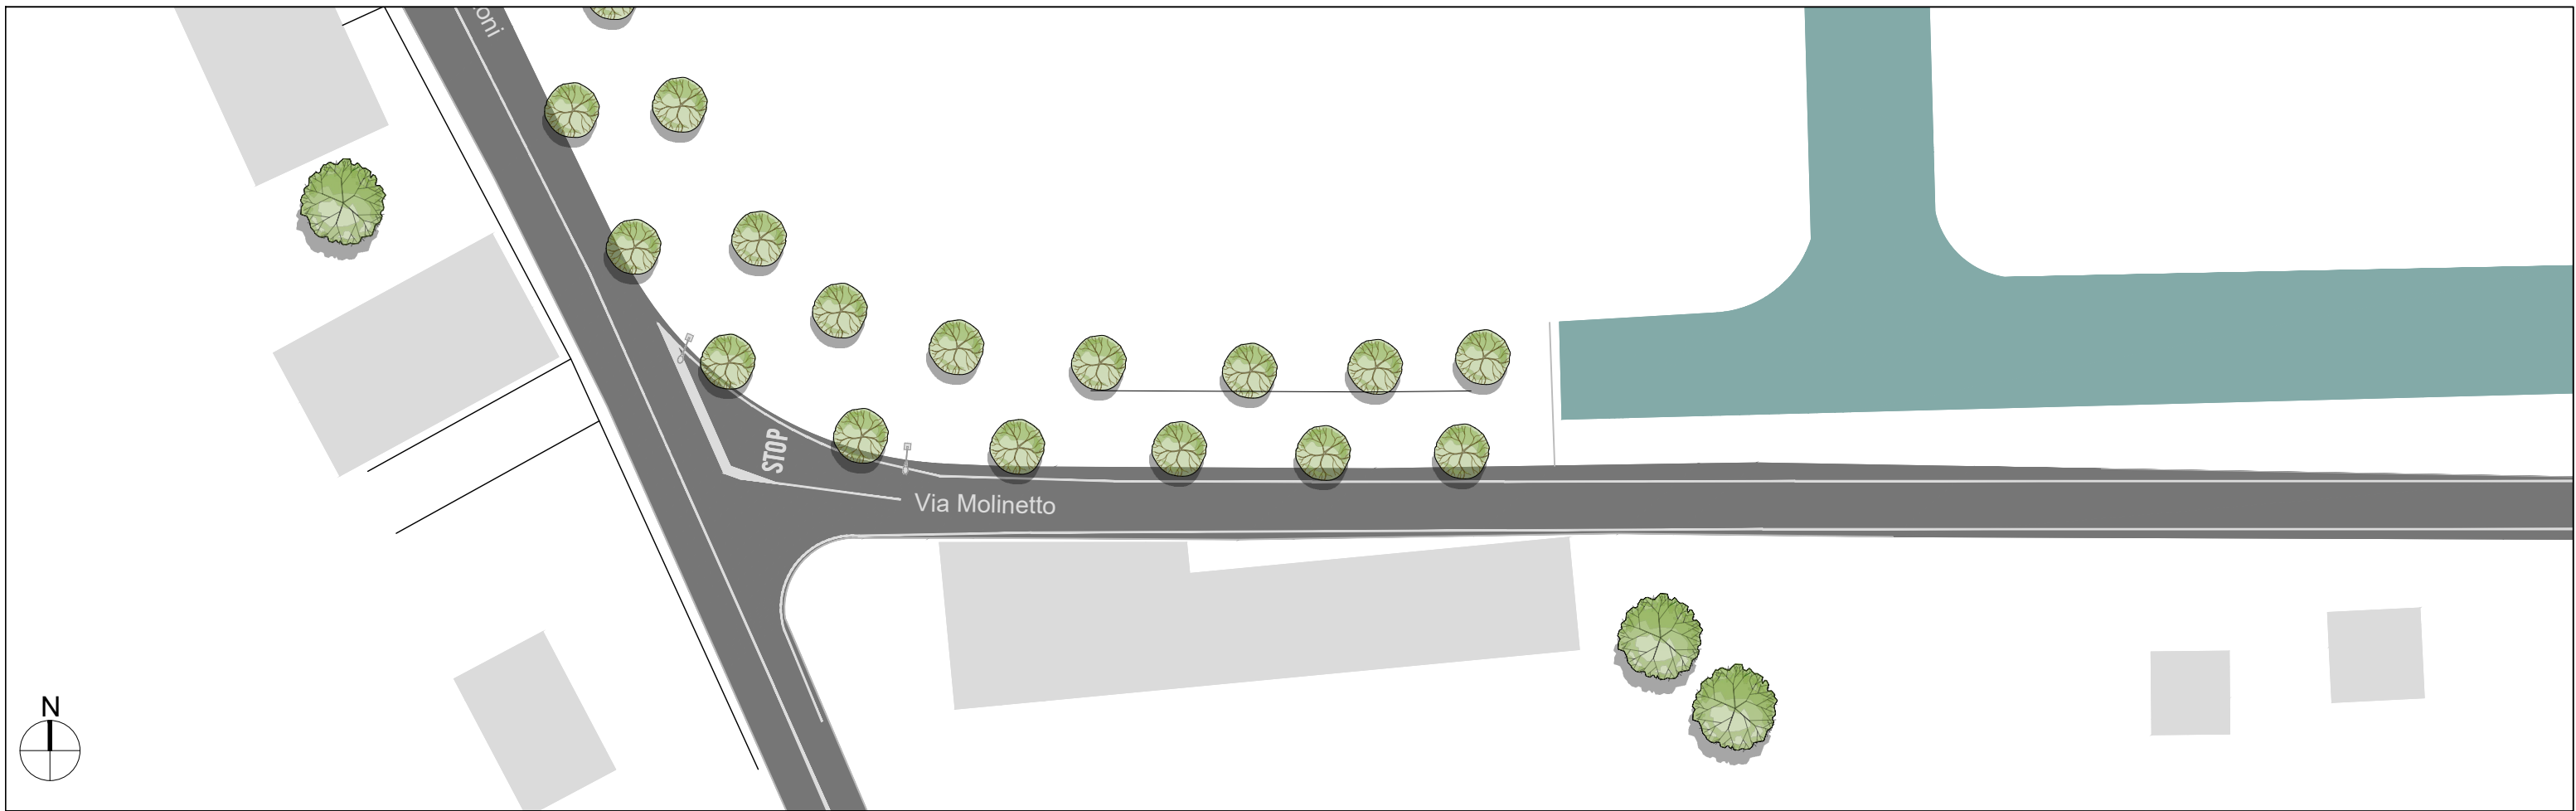

STATO DI FATTO

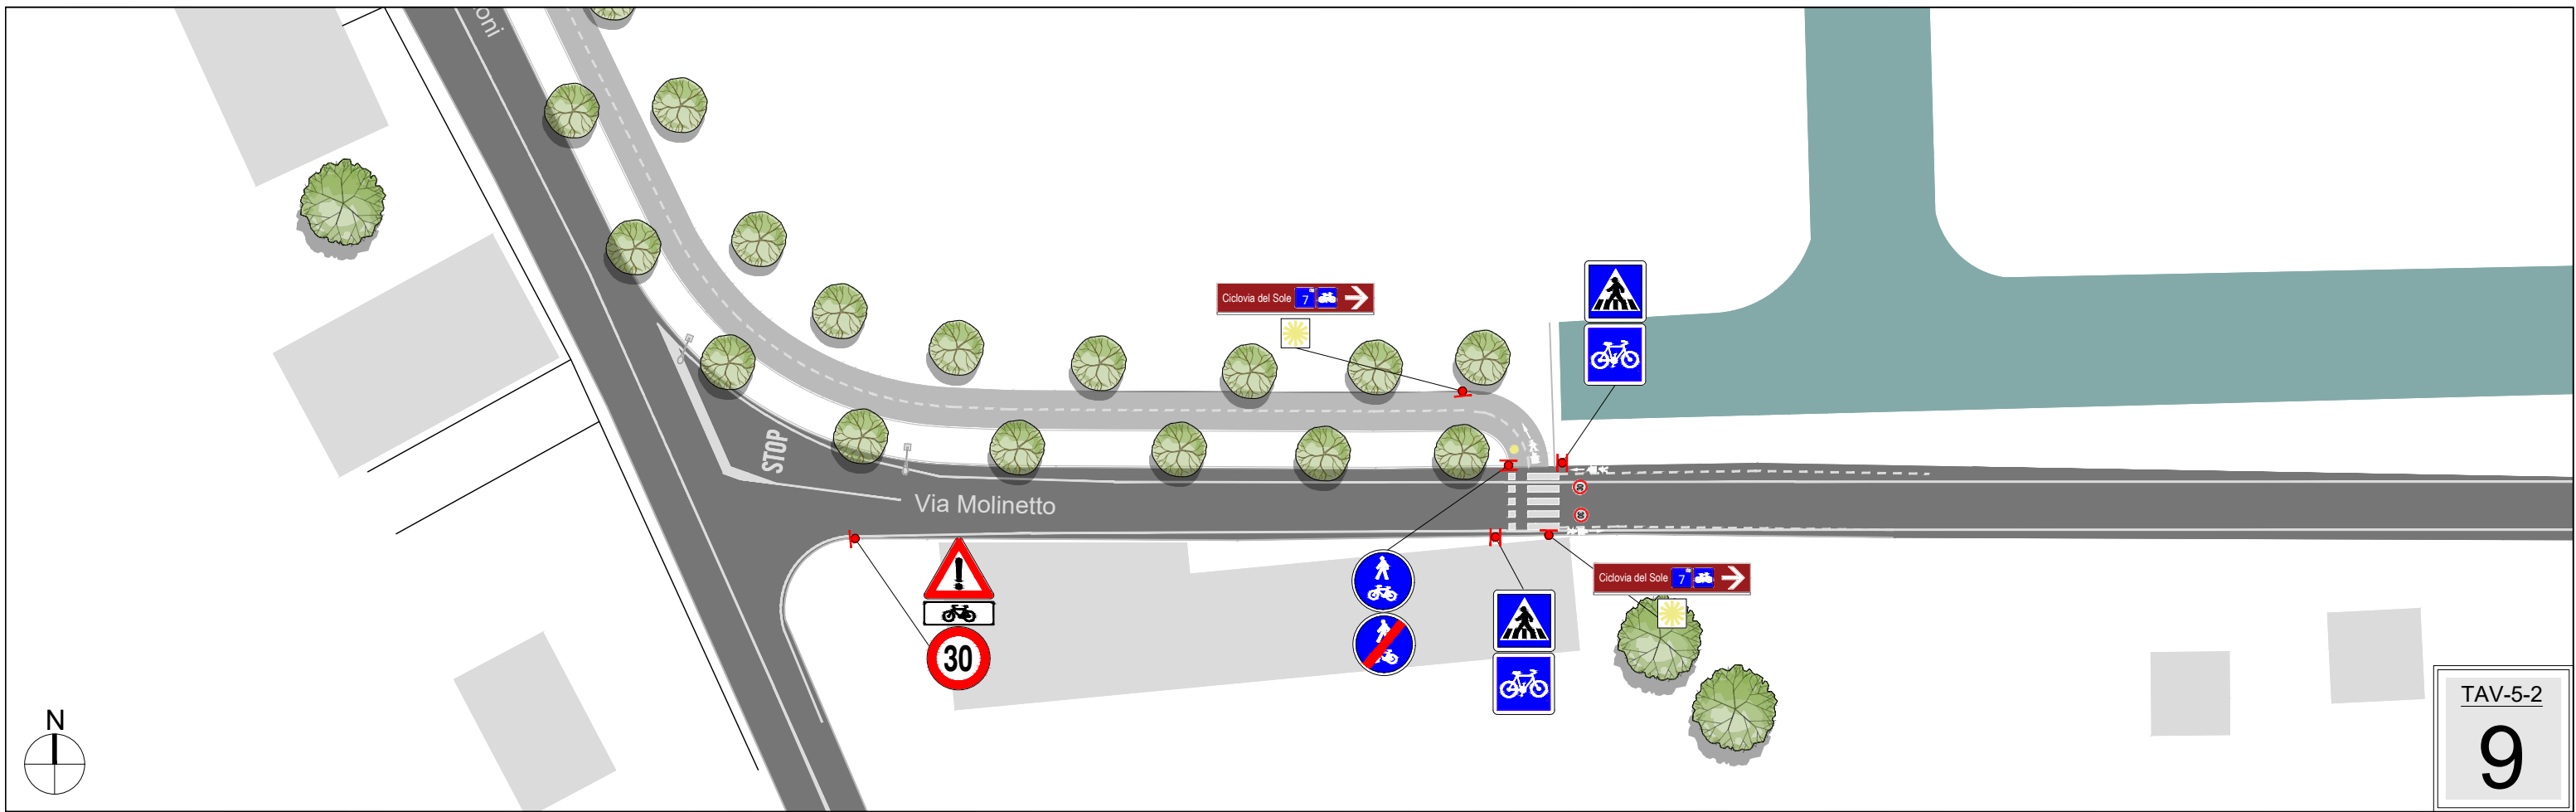

PROGETTO