
COMMITTENTE:
Provincia di Modena
Viale Martiri della Libertà, 34 - 41121 Modena
Tel. 059.209.111
PEC: provinciadimodena@cert.provincia.modena.it
C.F. 01375710363 - P.IVA 01375710363

CICLOVIA DEL SOLE

VERONA - FIRENZE
TRONCHI 7 E 9
TRATTI IN PROVINCIA DI MODENA

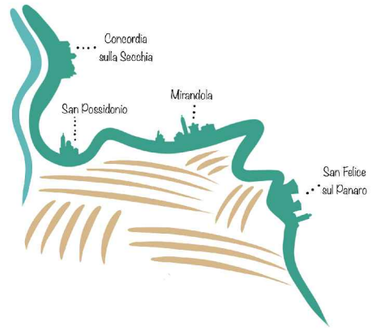

PROGETTO DEFINITIVO - ESECUTIVO

Planimeria Tronco 7: Mirandola tratto urbano – book

PROT.	SCALA	FORMATO
-	1:500	A3
CODICE	**N. REV**	**DATA**
TAV 5-3	A	08/2023

Progettisti:
Arch. Irene Esposito
Arch. Enrico Guaitoli Panini

Collaboratori:
Arch. Alberto Coppi
Arch. Michela Gessani
Dott. Paes. Sara Martignoni
Arch. Eleonora Vaccari

Consulenti:
Geol. Gianluca Vaccari
Ing. Marco Monaci
Ing. Michele Baratta

Il Responsabile Unico del Procedimento:
Ing. Daniele Gaudio


Supporto al Responsabile Unico del Procedimento:

FAHRE ASSOCIATI
Enrico Guaitoli Panini e Irene Esposito architetti associati
Viale Marcello Finzi, 597 - 41122 - Modena
tel. 328/7421242 - 335/6058479
sito: www.fahreassociati.it mail: info@fahreassociati.it
P.IVA e C.F. 03224820369

STATO DI FATTO




PROGETTO

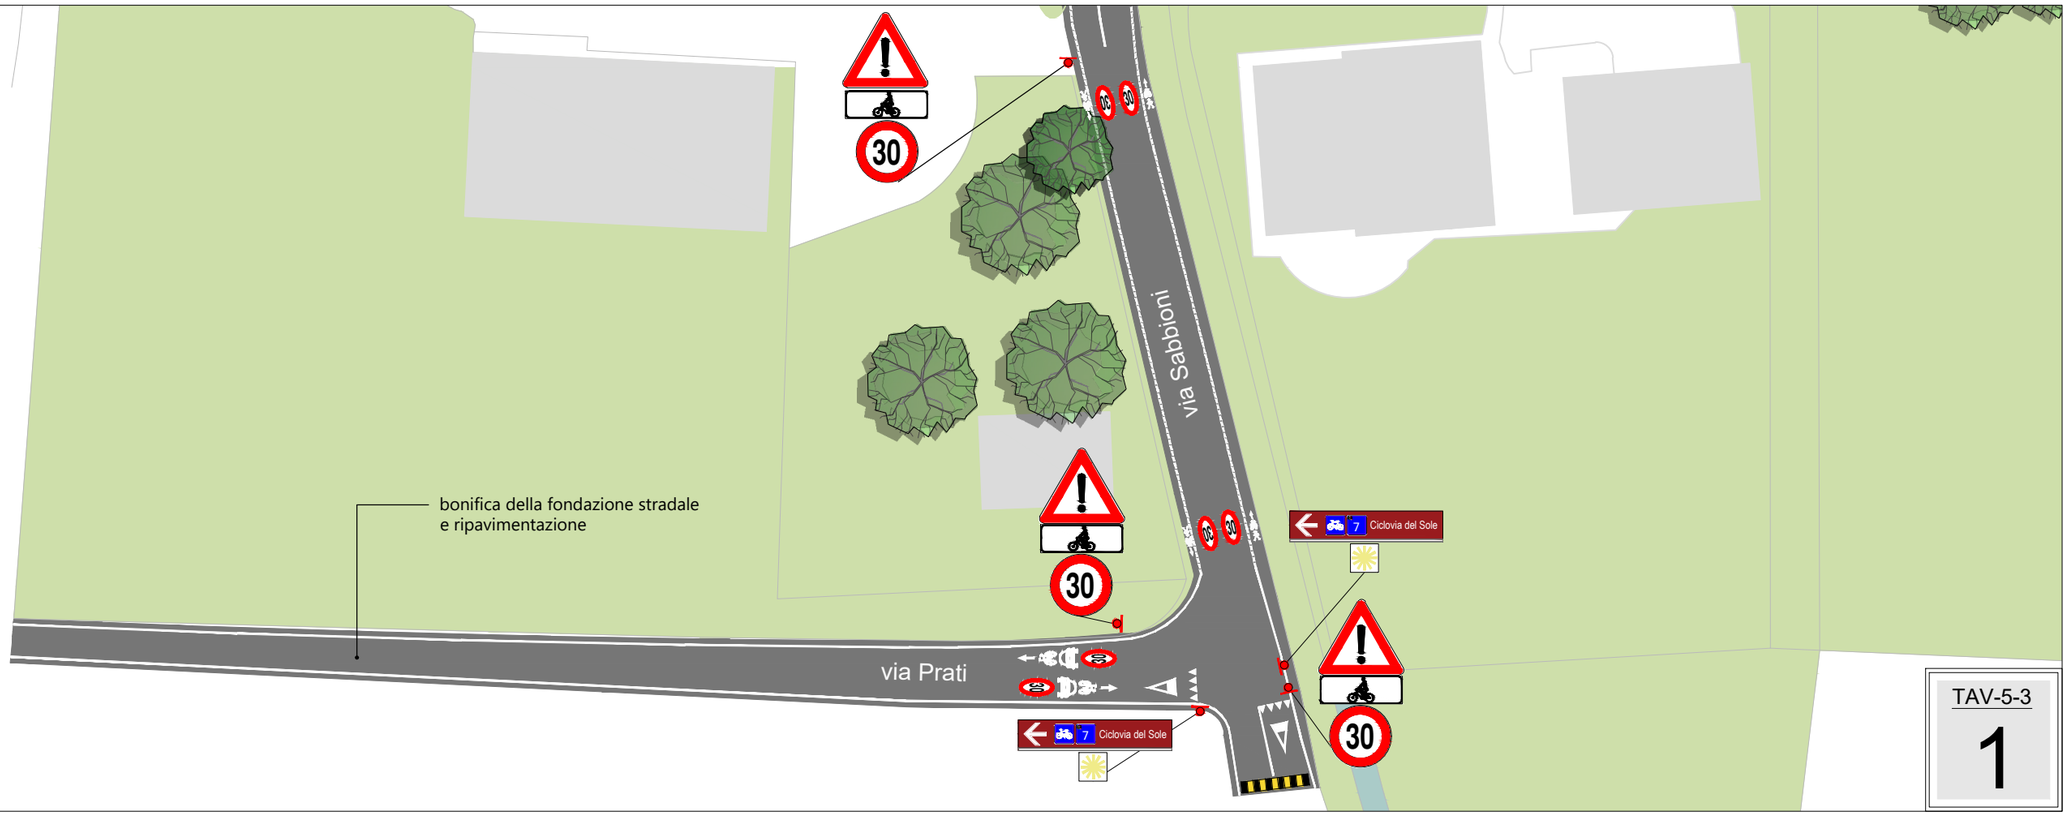


TAV-5-3

1

STATO DI FATTO

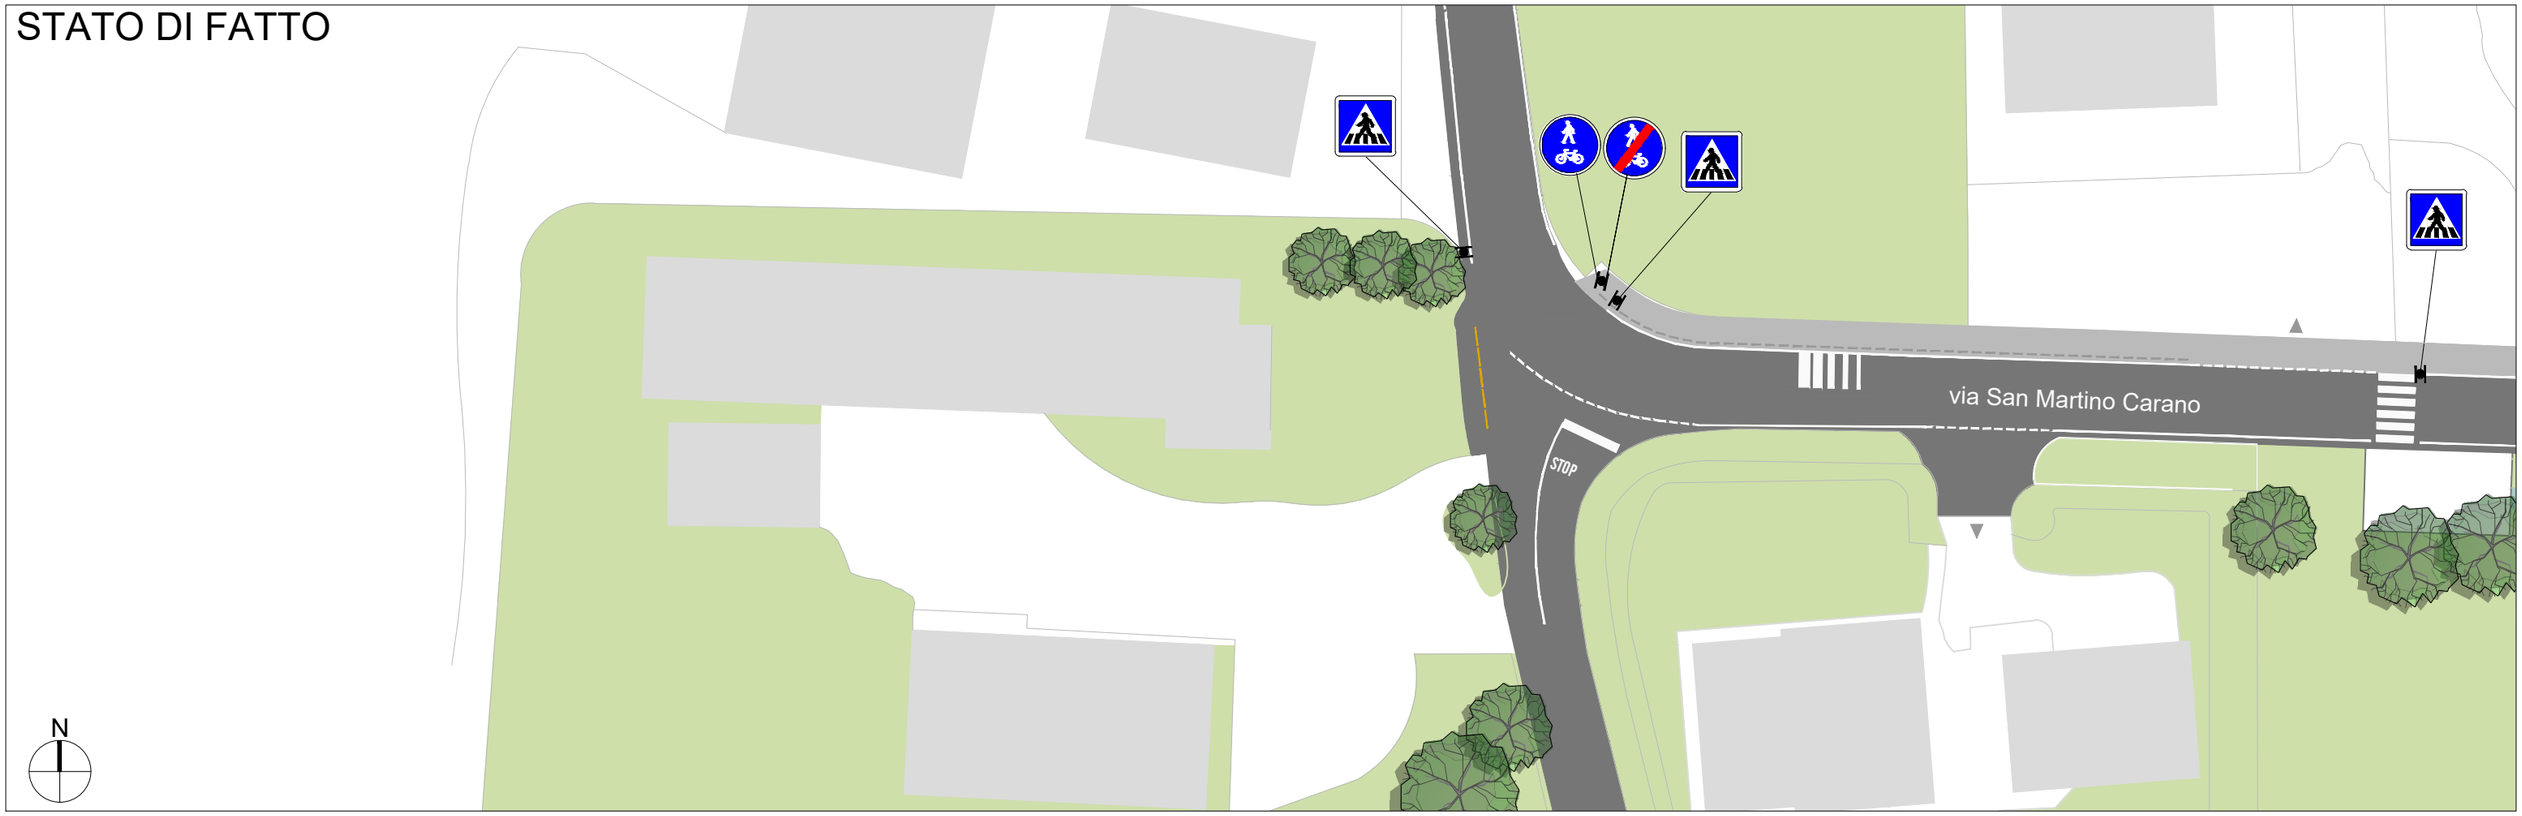

PROGETTO

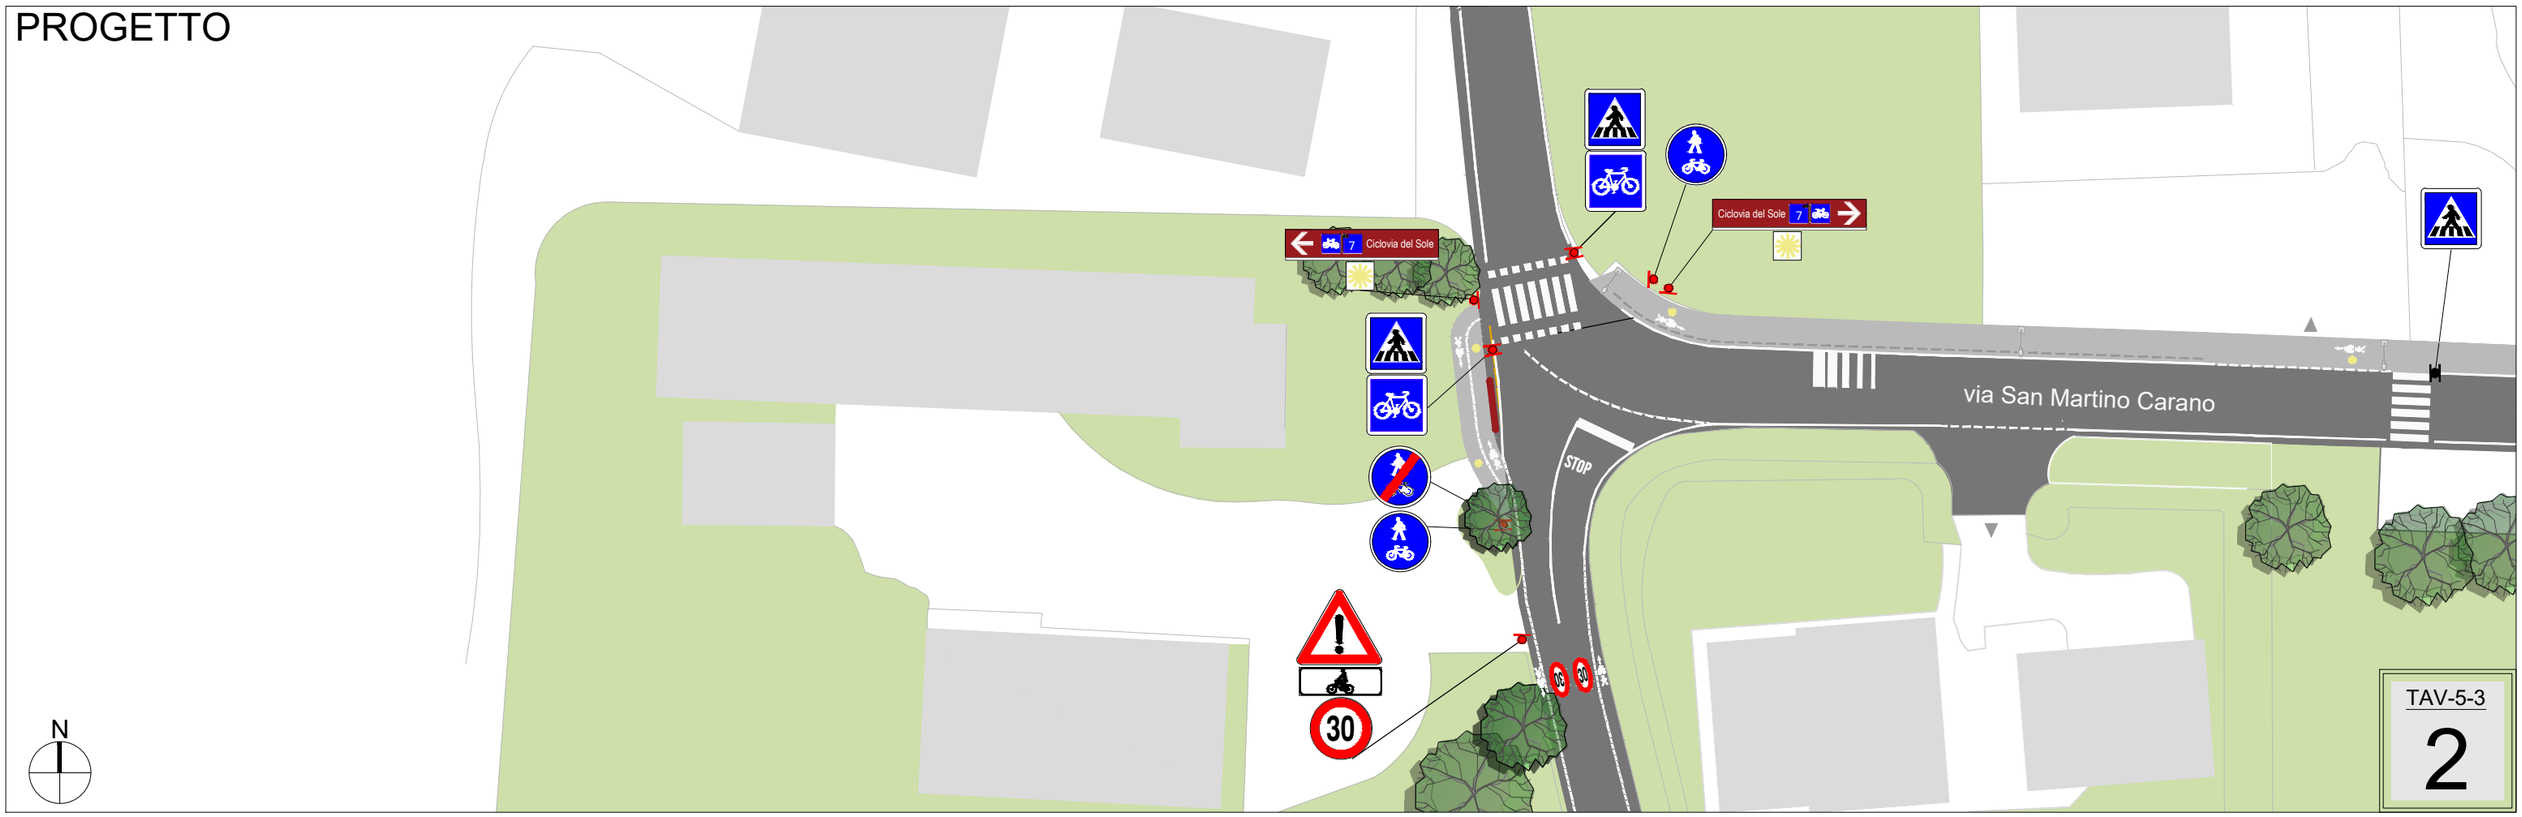

TAV-5-3

2

STATO DI FATTO



PROGETTO



TAV-5-3

3

STATO DI FATTO




PROGETTO




TAV-5-3

4

STATO DI FATTO

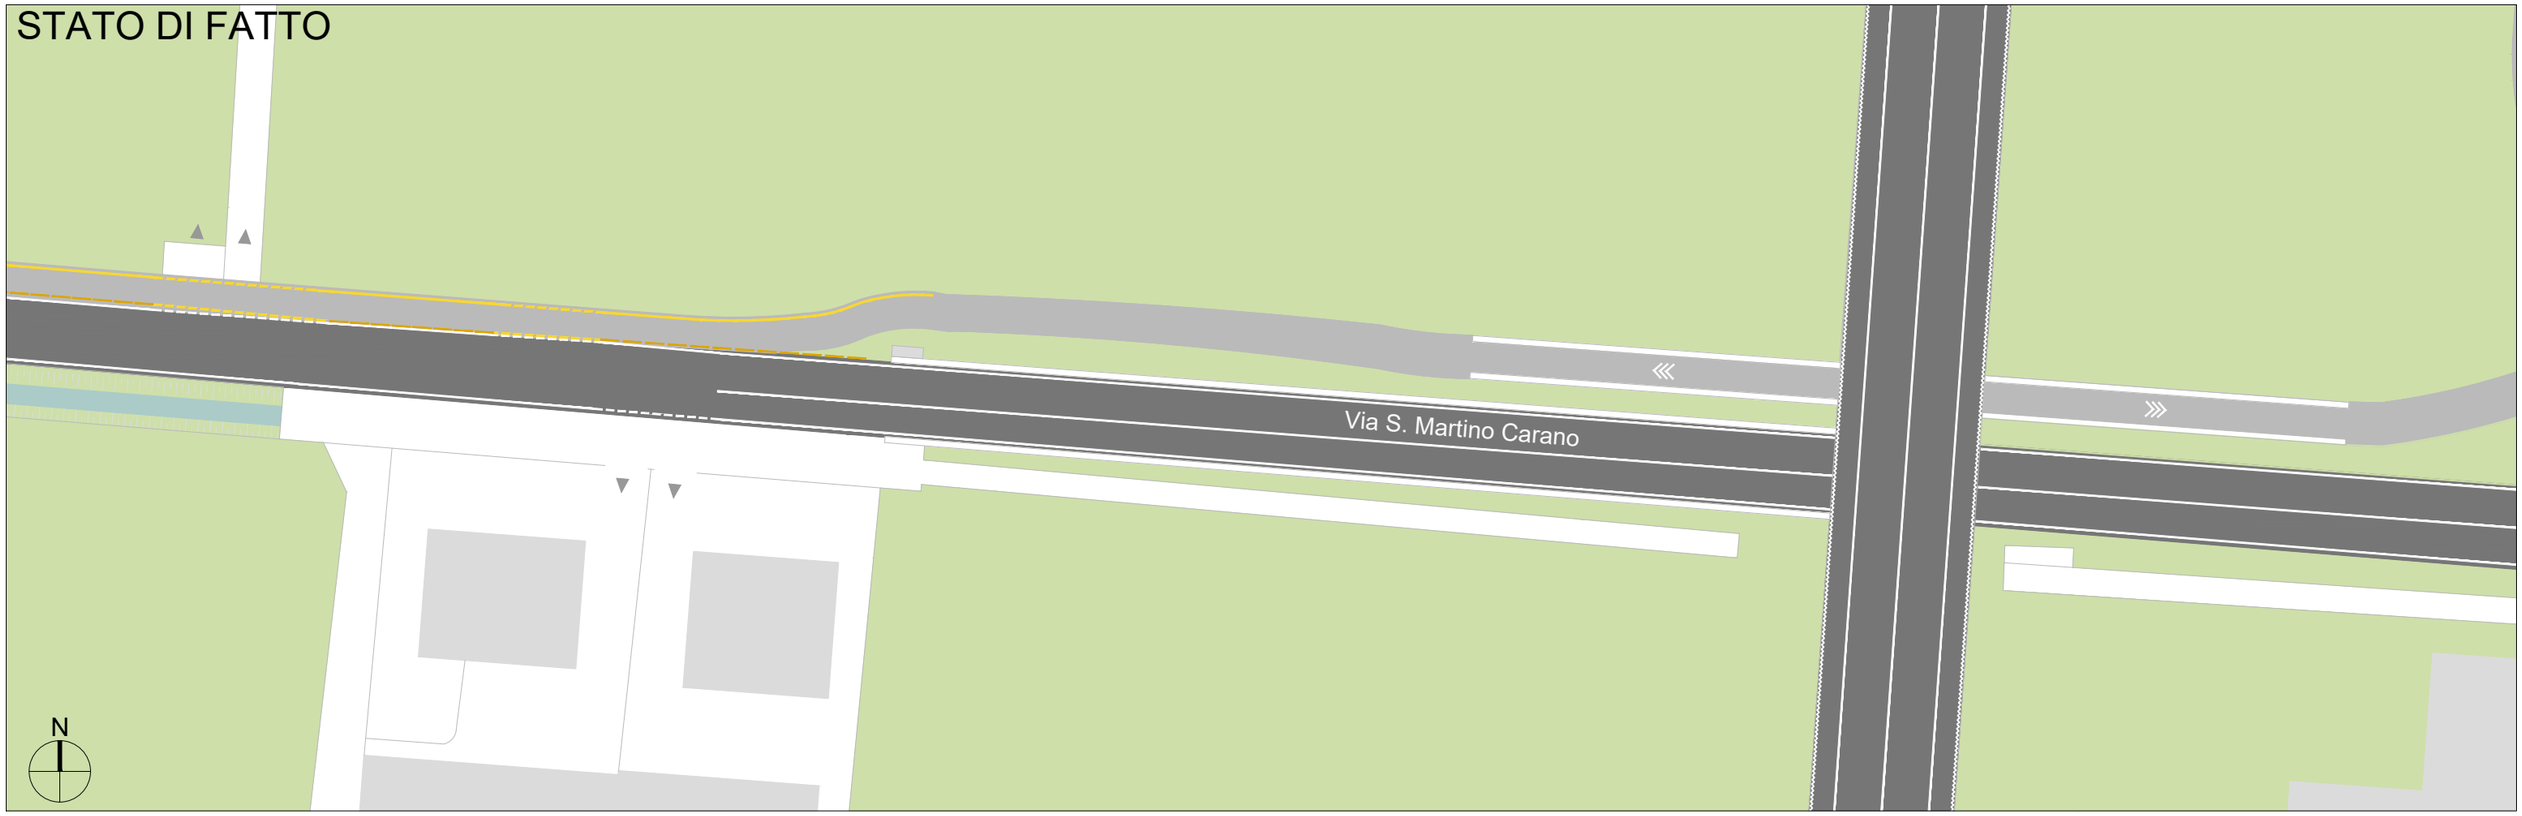


PROGETTO

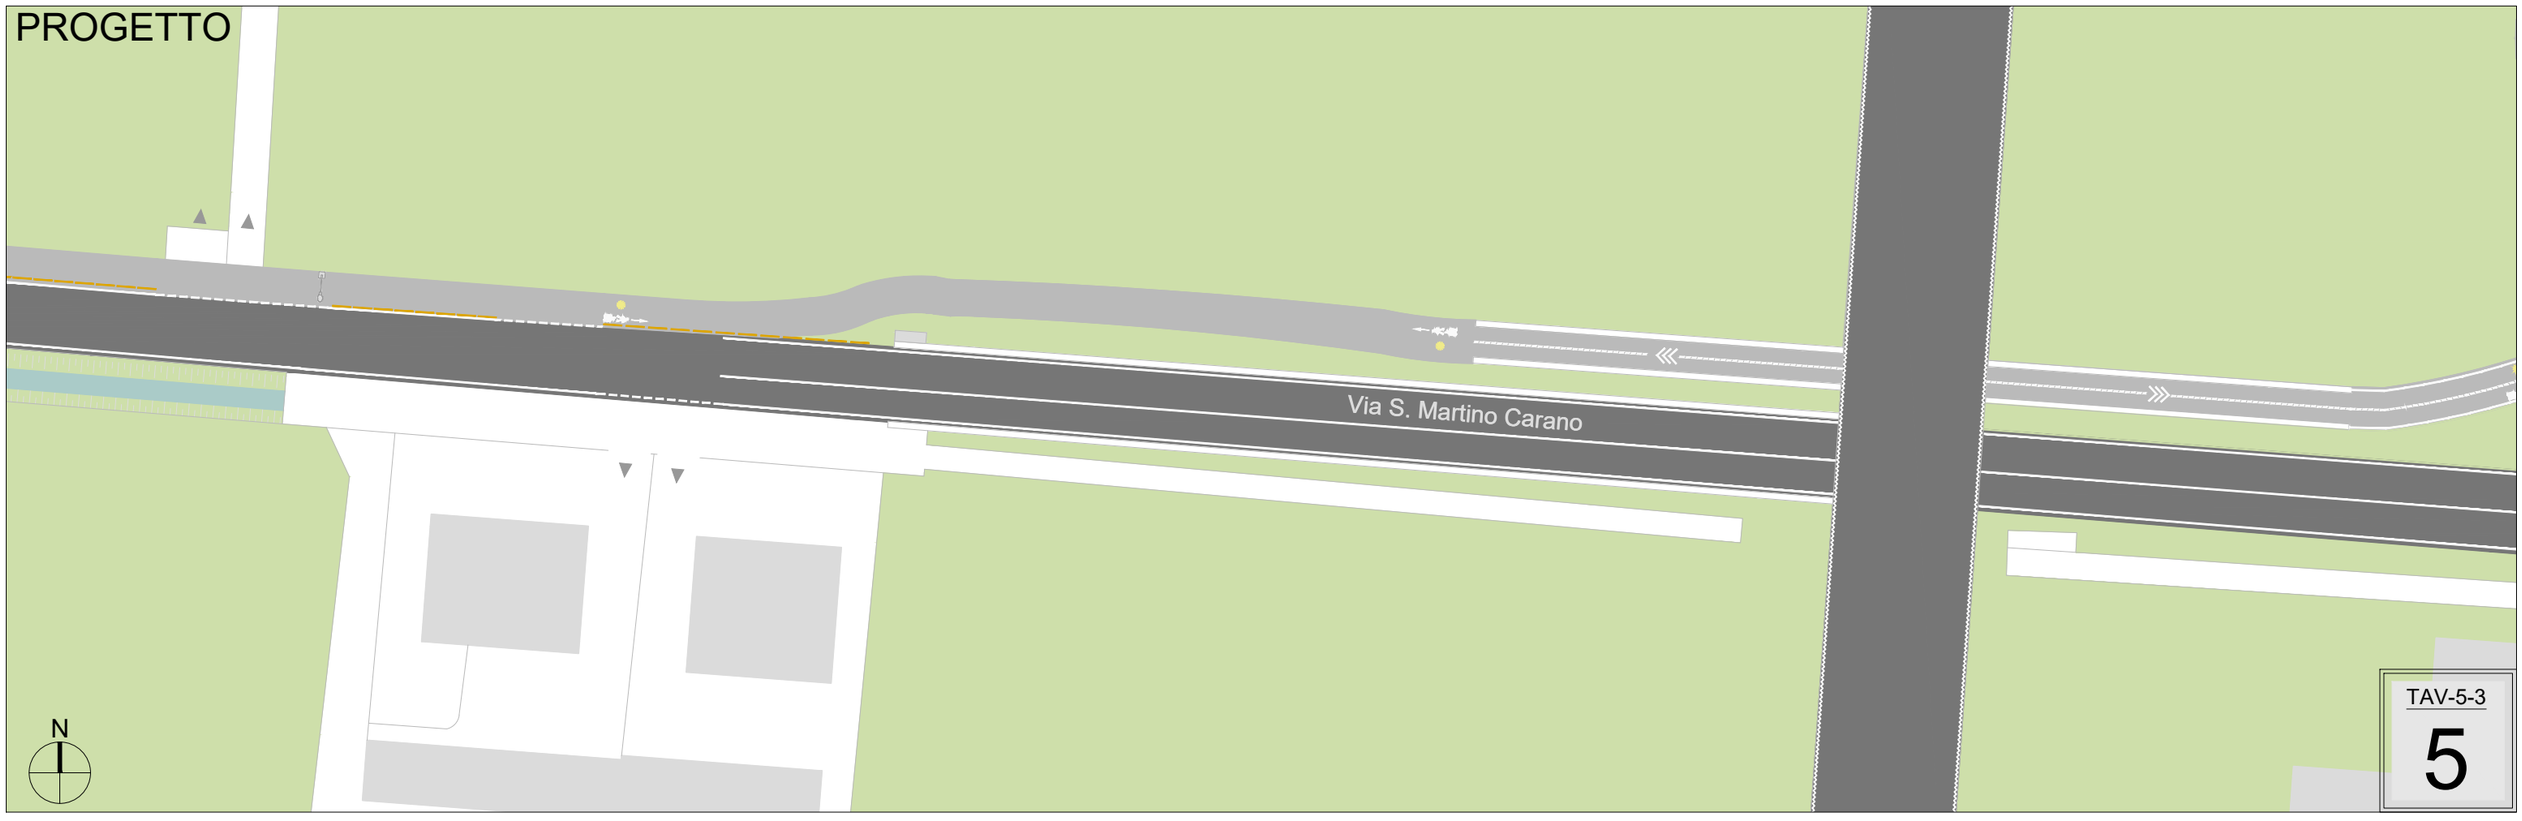


TAV-5-3

5

STATO DI FATTO

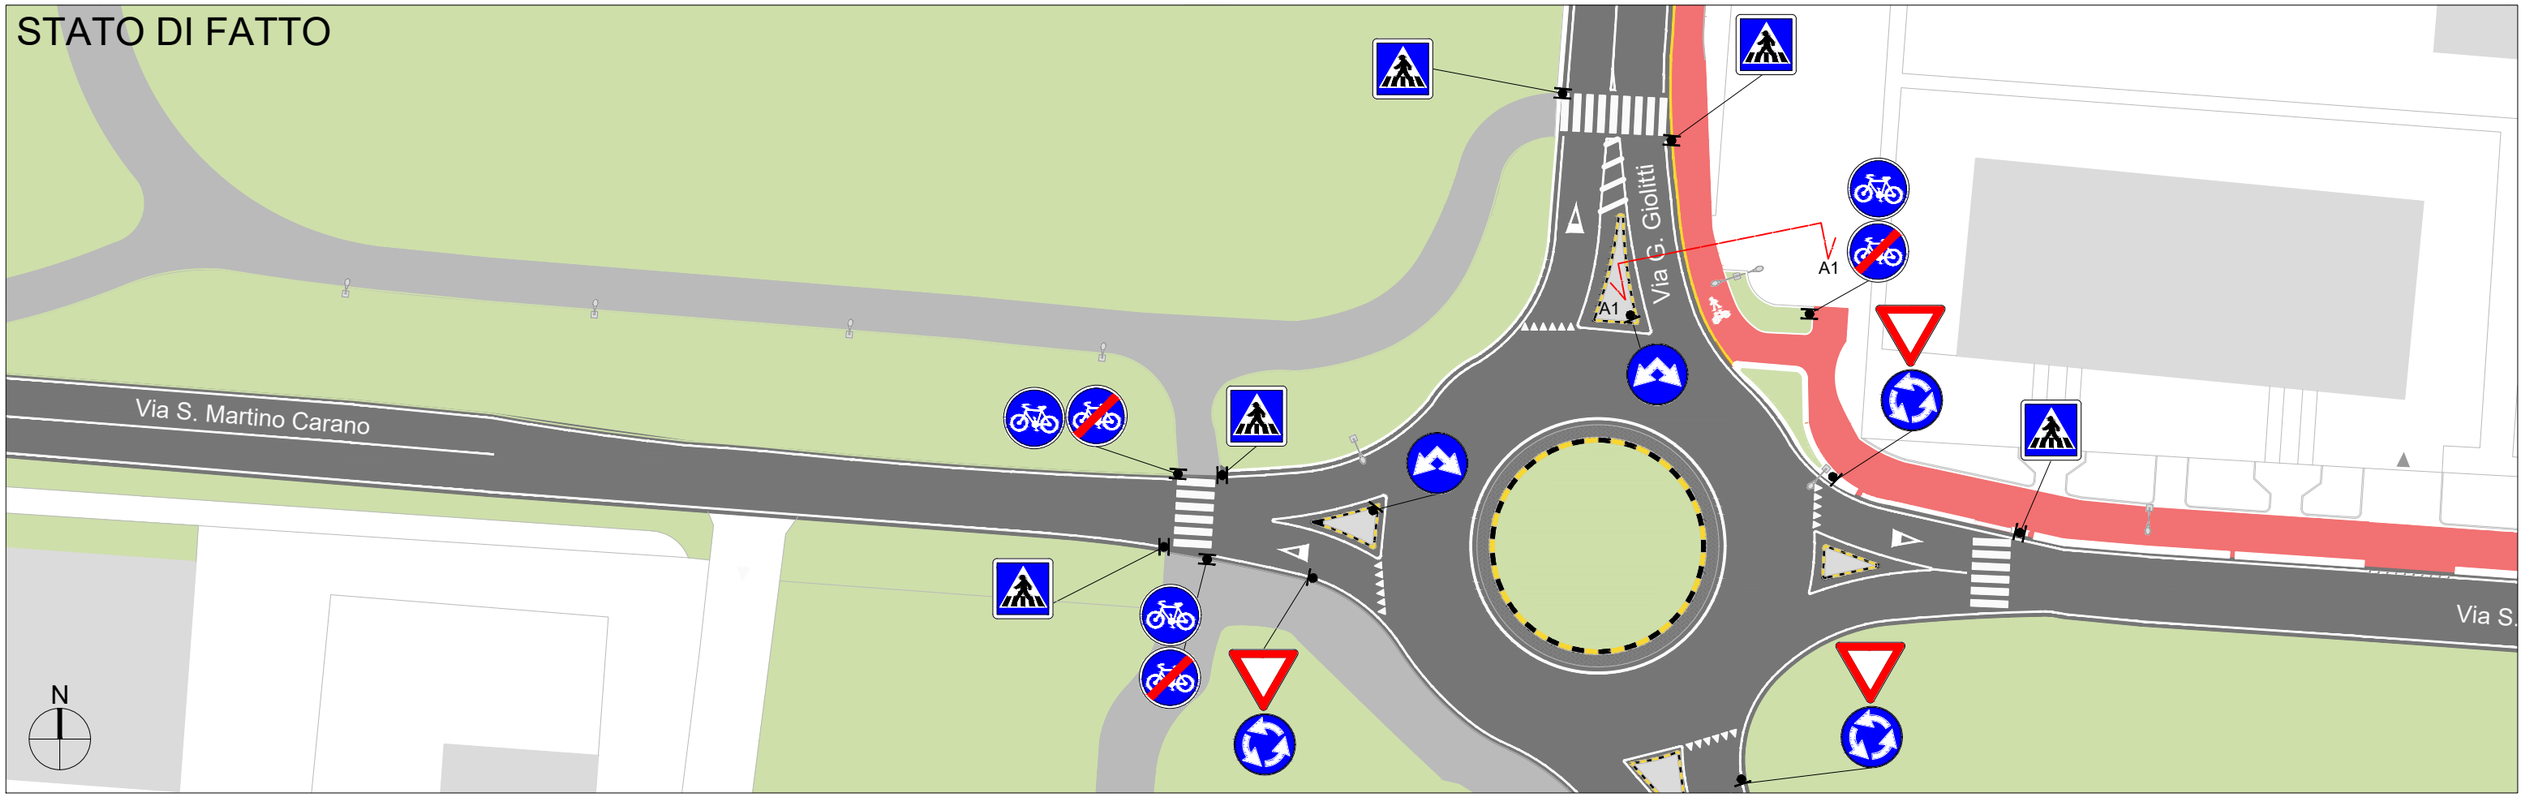


PROGETTO

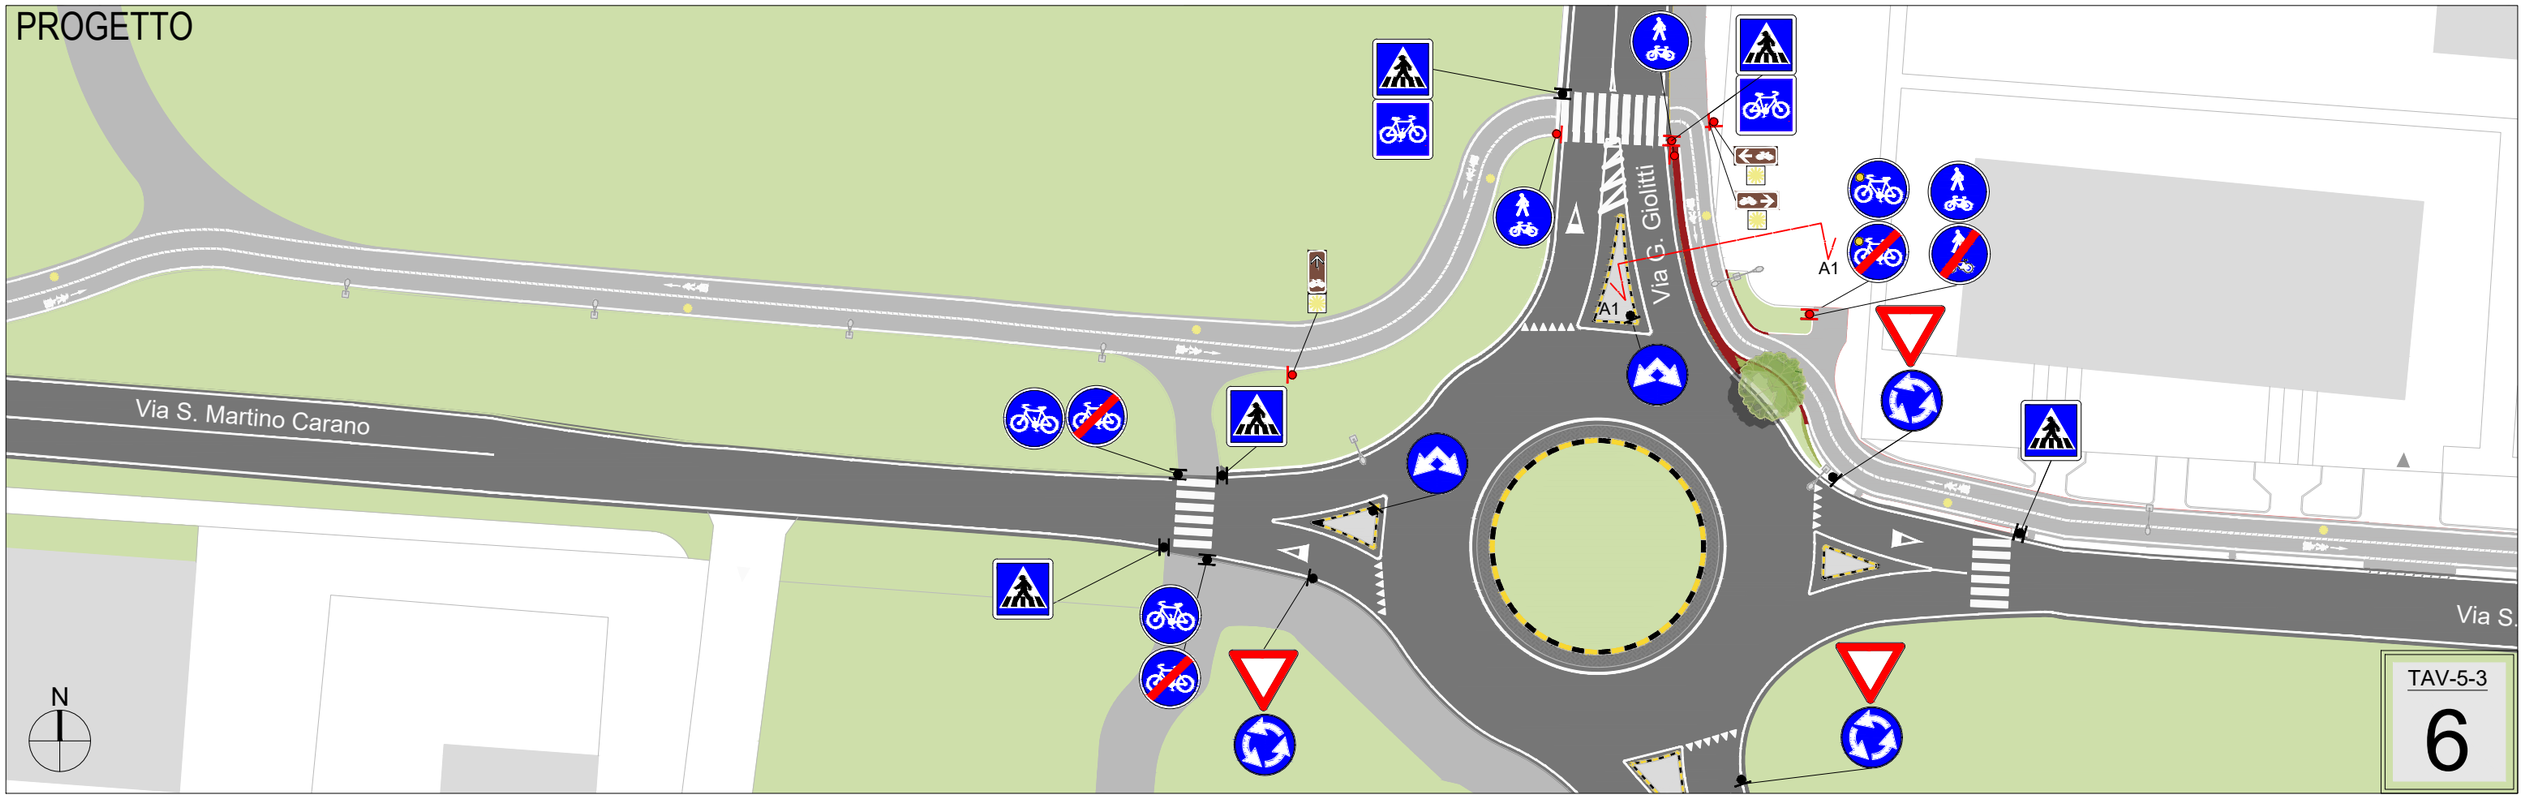


TAV-5-3

6

STATO DI FATTO

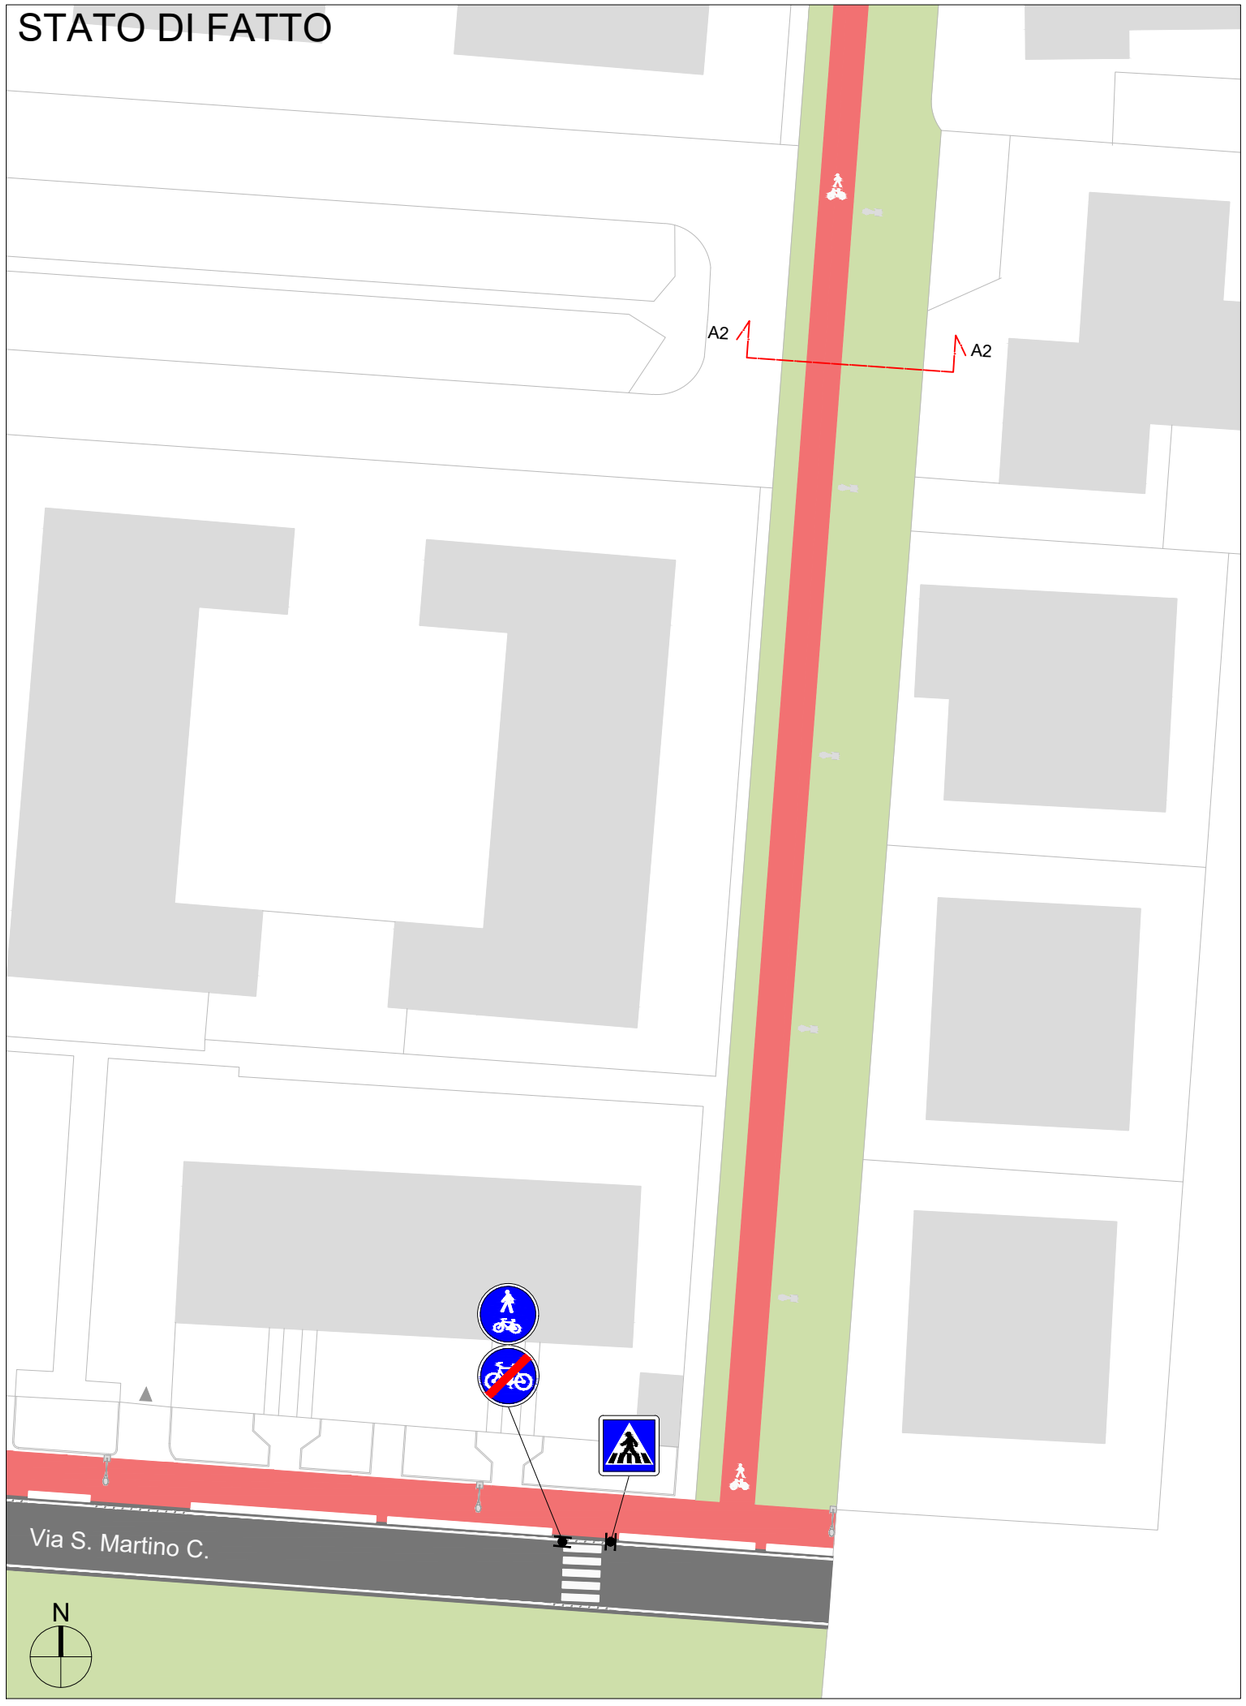


PROGETTO

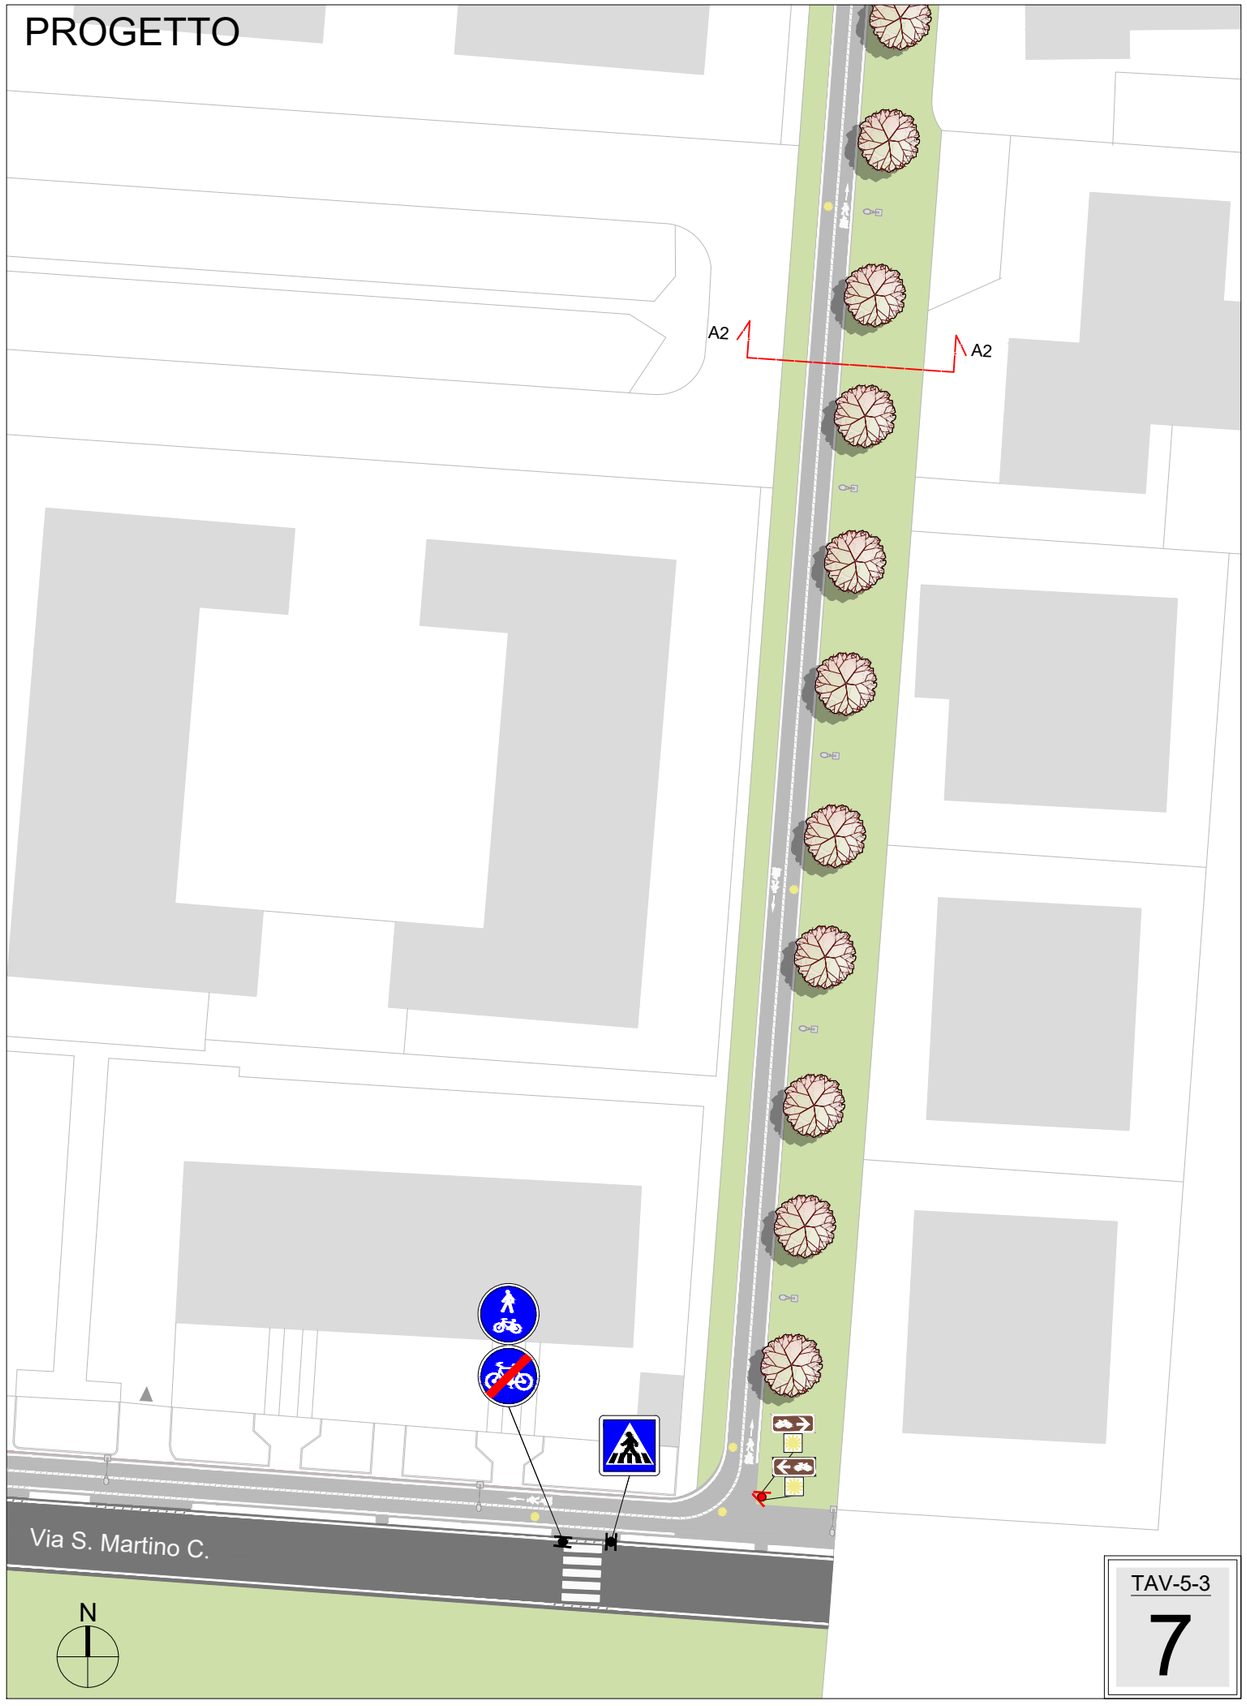


TAV-5-3

7

STATO DI FATTO

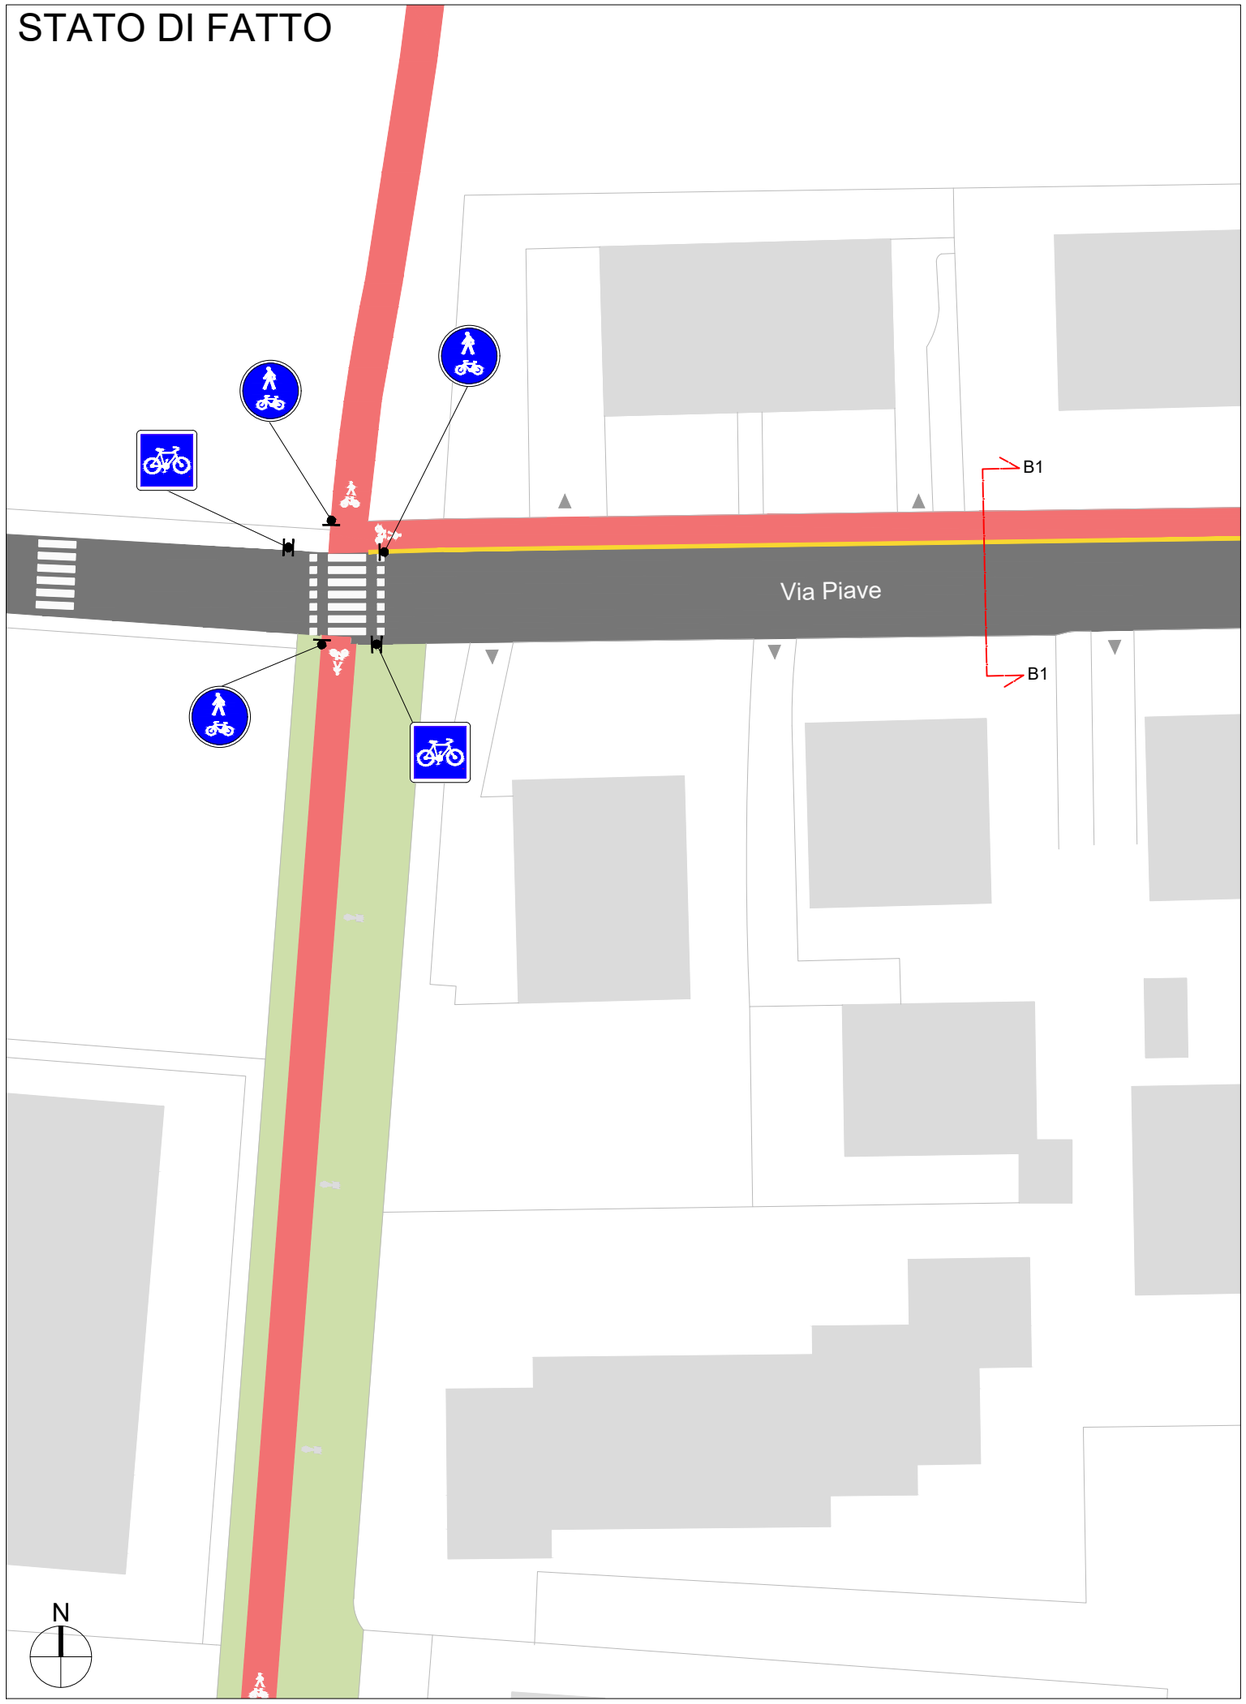


PROGETTO

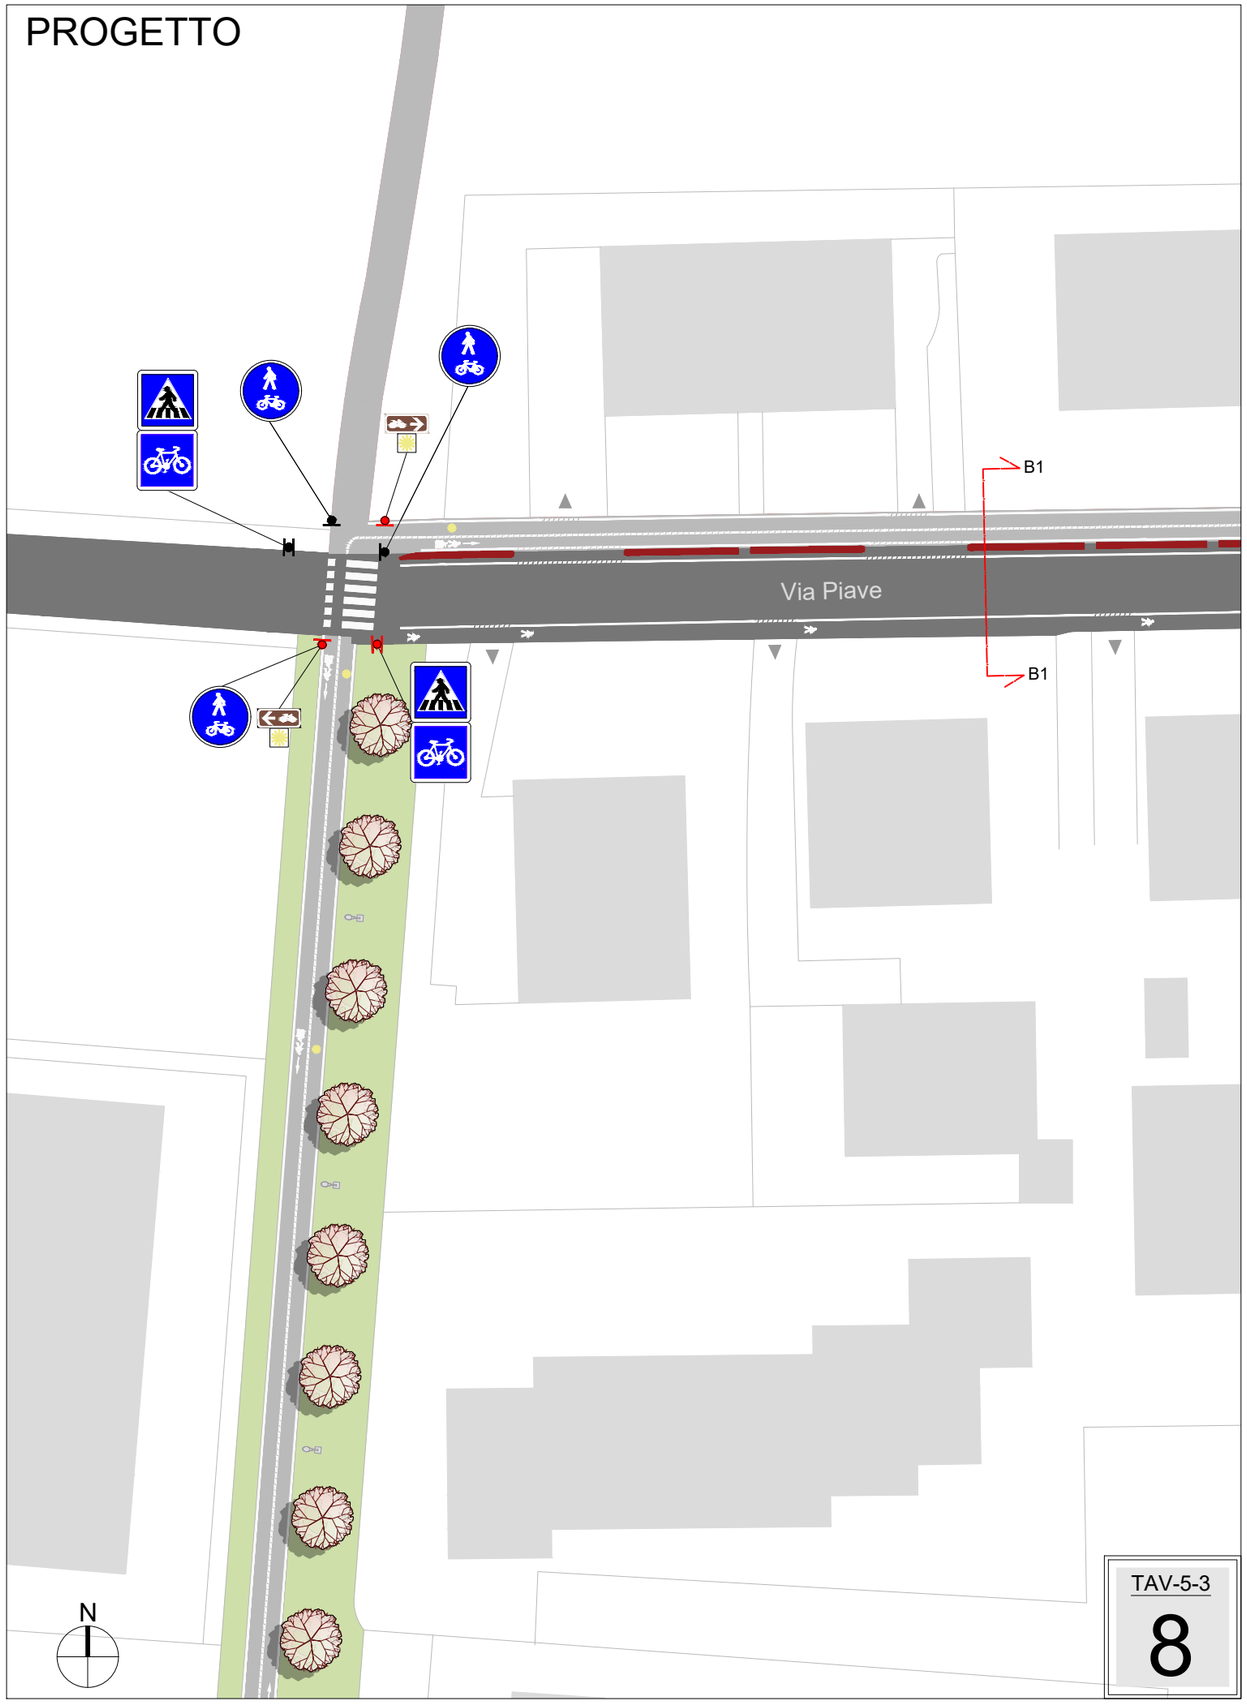


TAV-5-3

8

STATO DI FATTO

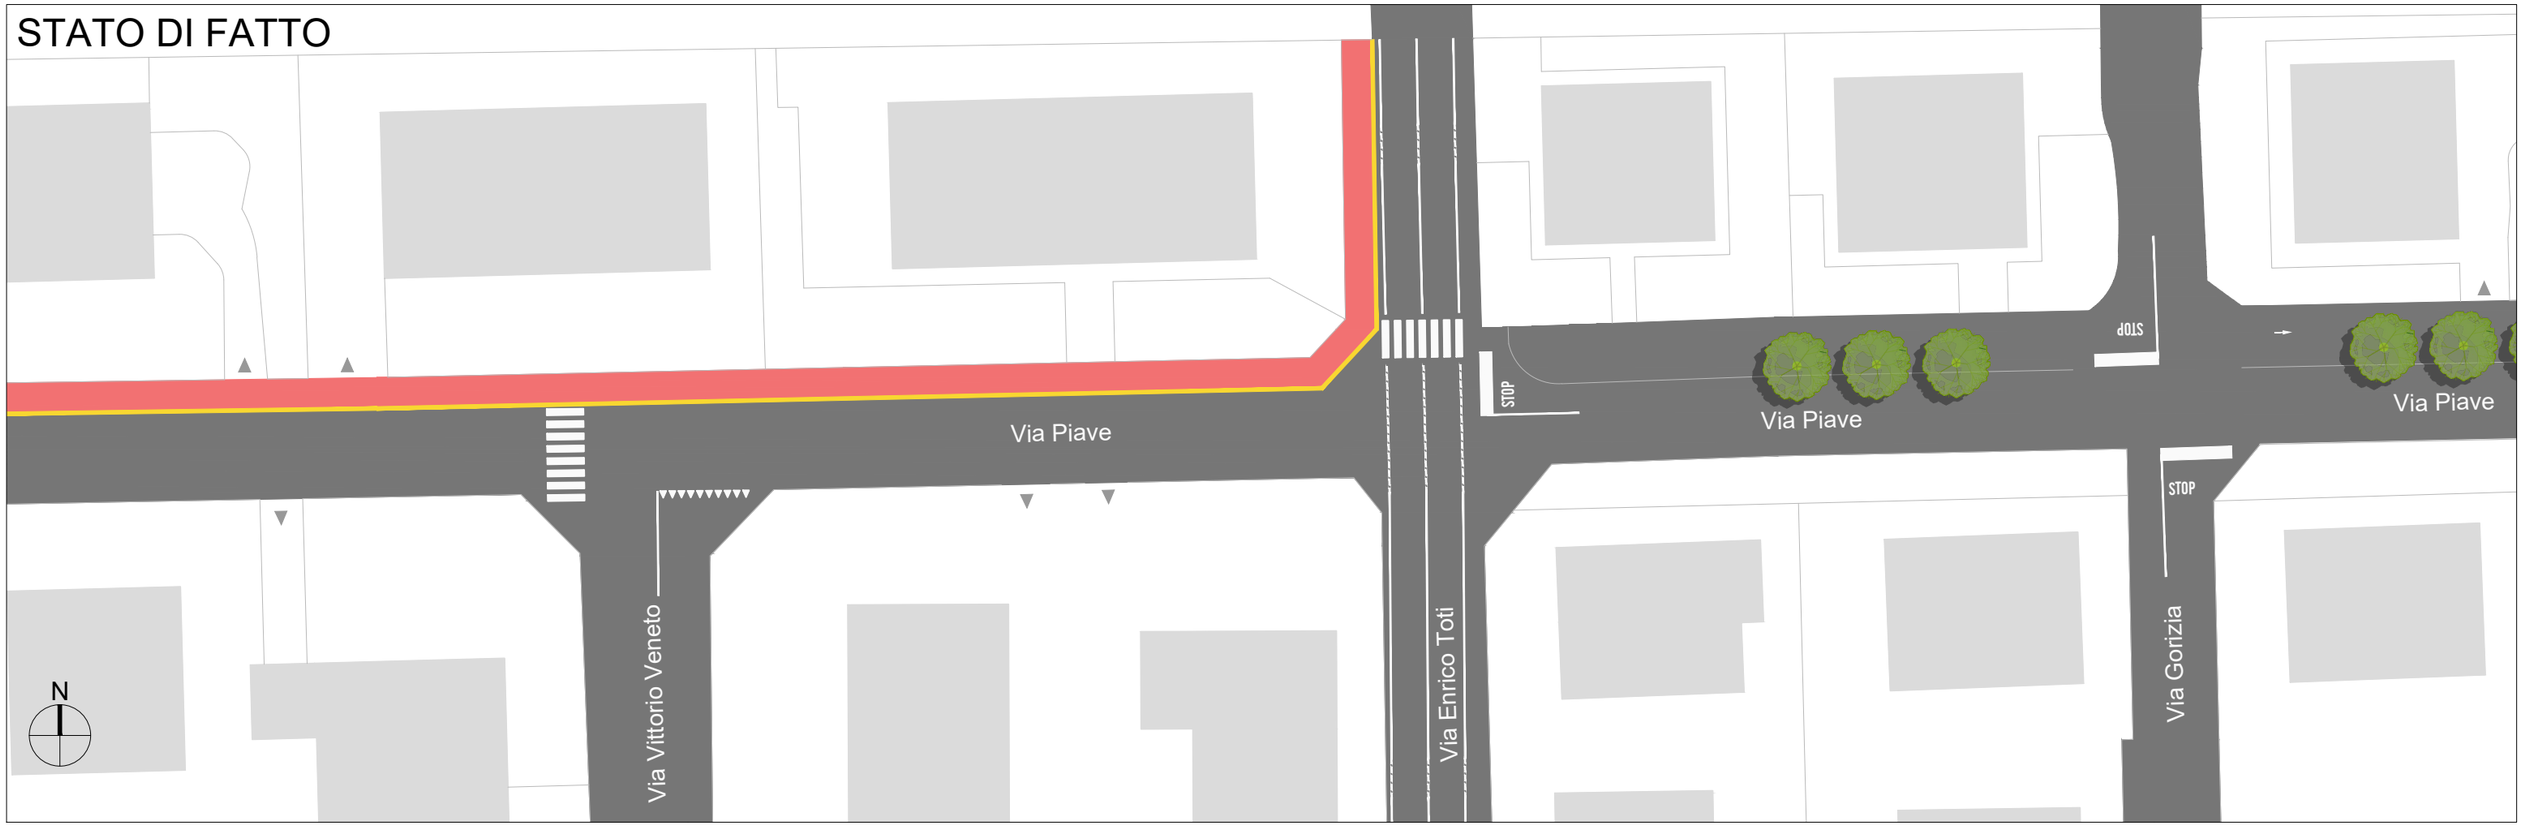

PROGETTO

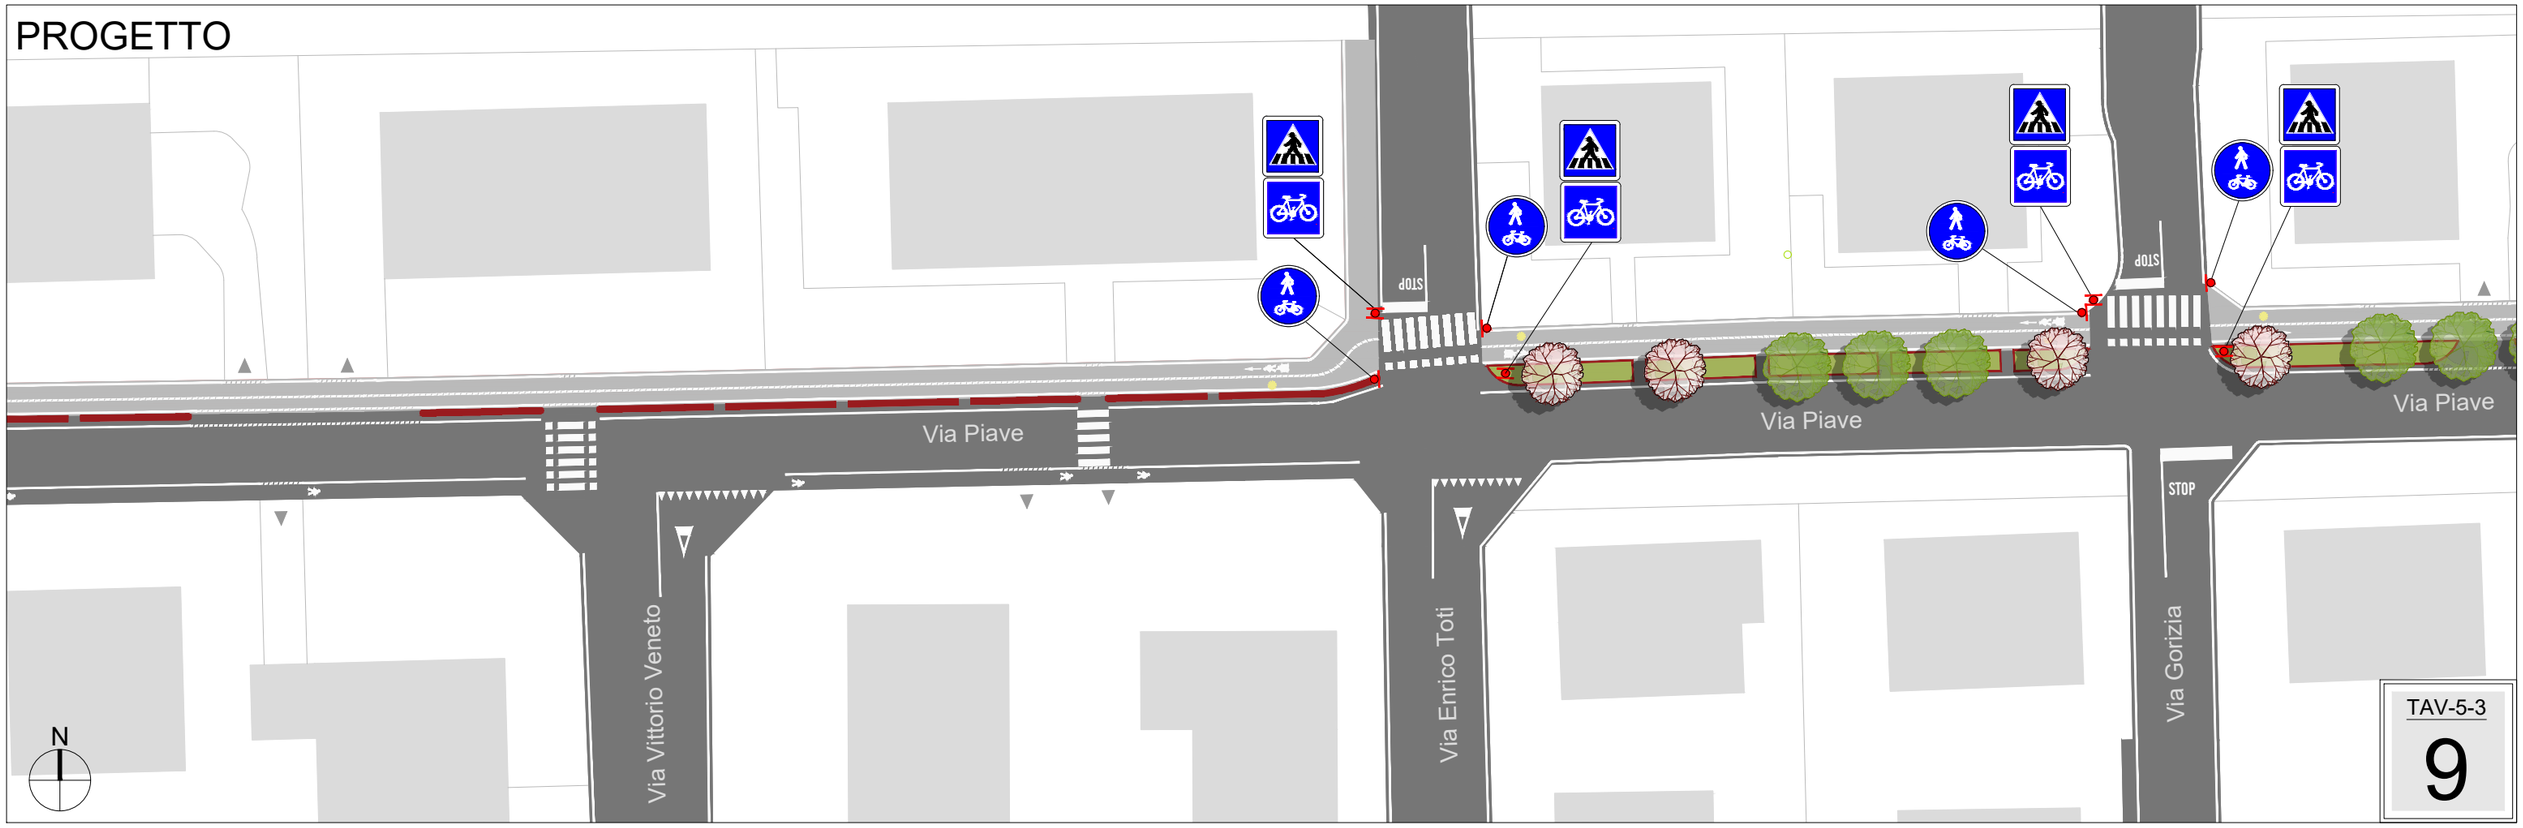


TAV-5-3

9

STATO DI FATTO



PROGETTO

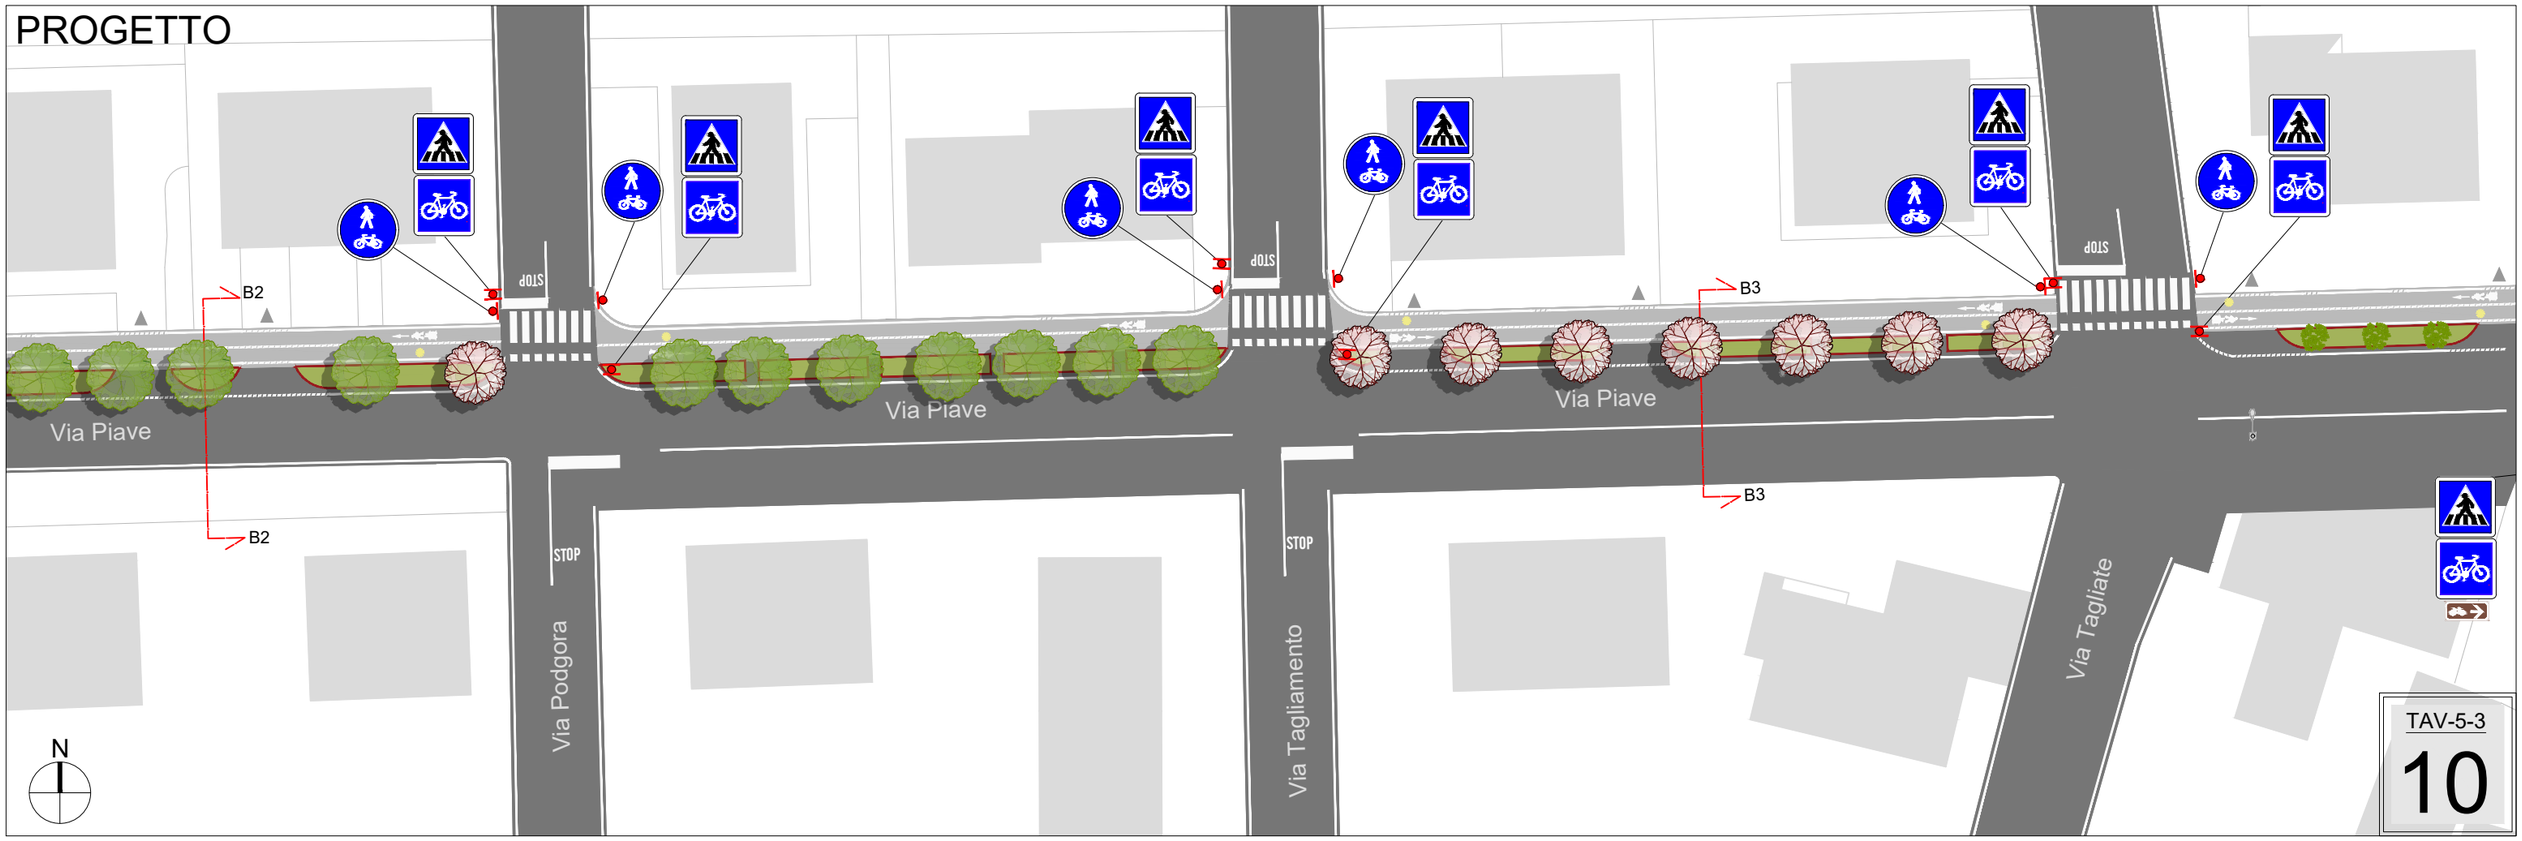

TAV-5-3

10

STATO DI FATTO




PROGETTO




TAV-5-3

11

STATO DI FATTO

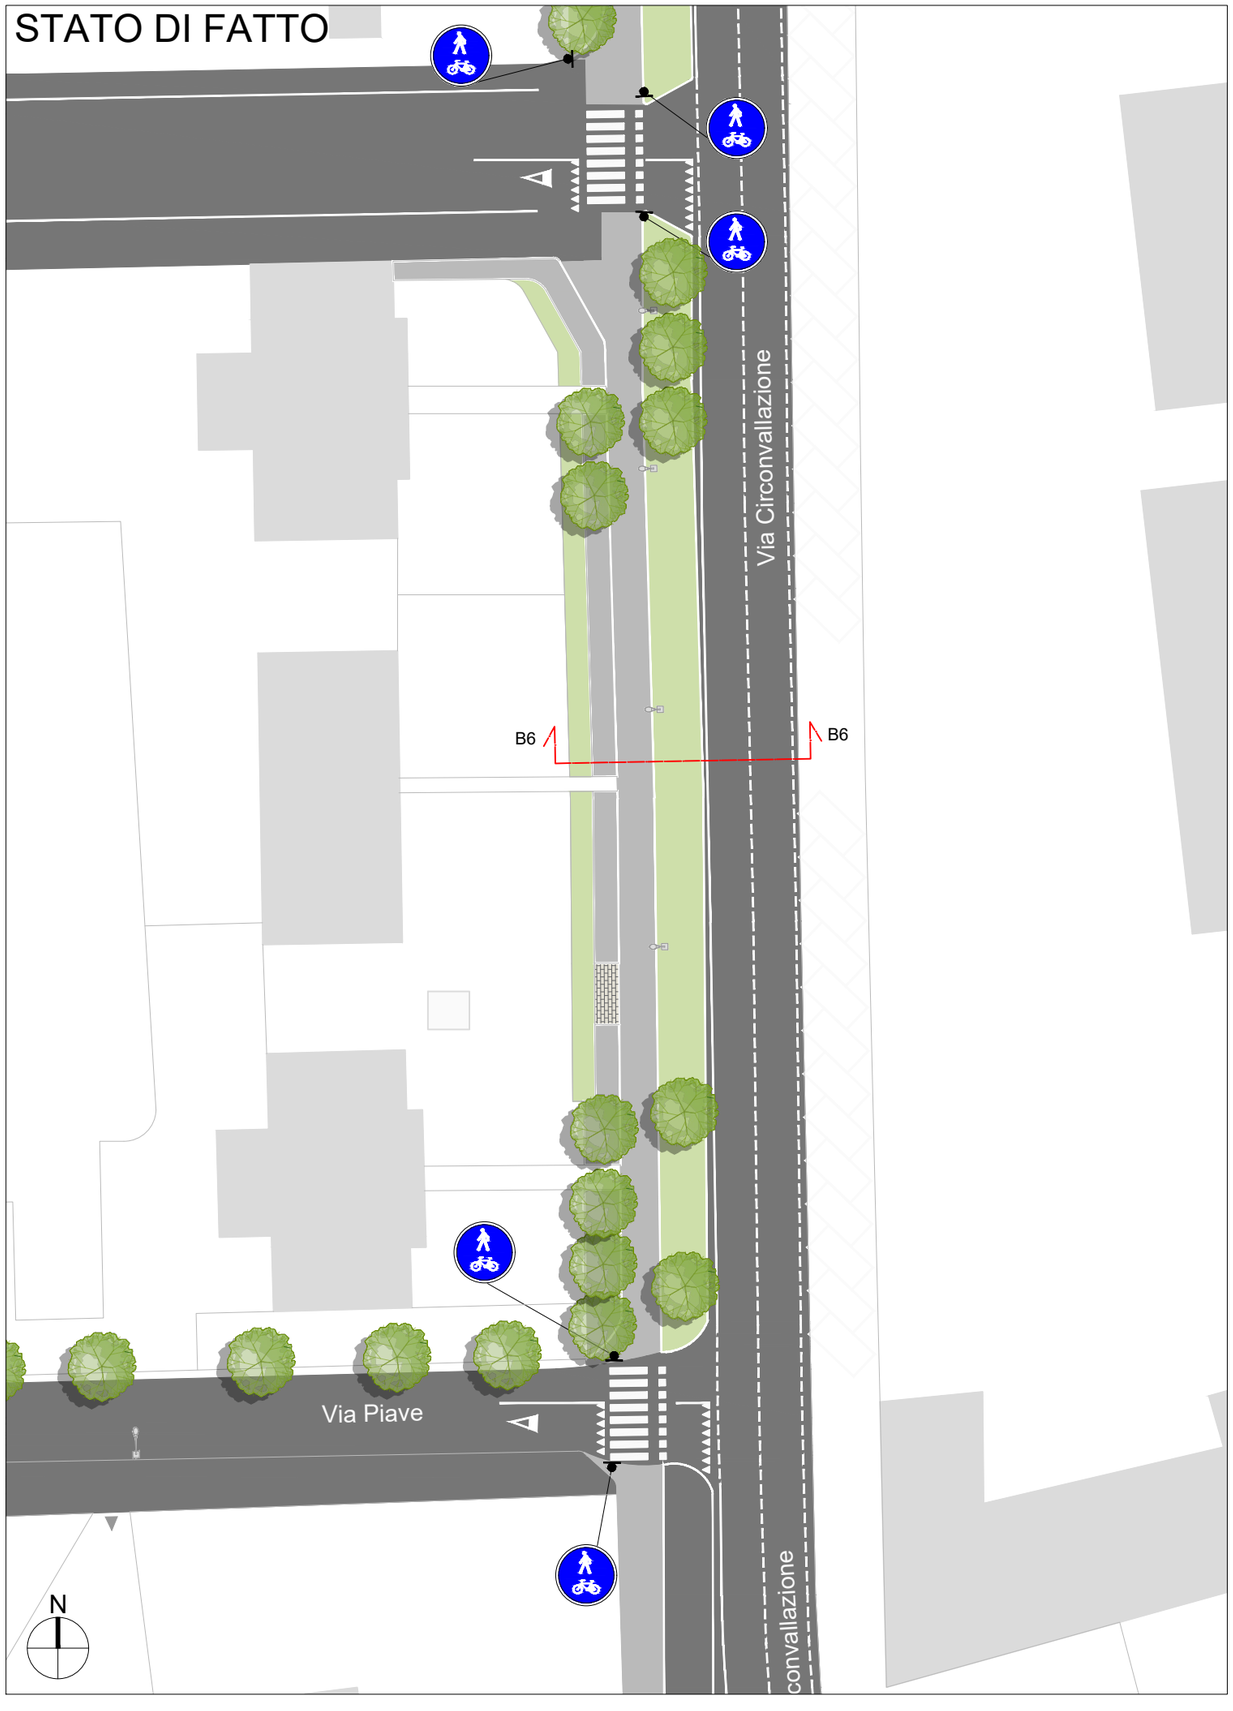

PROGETTO

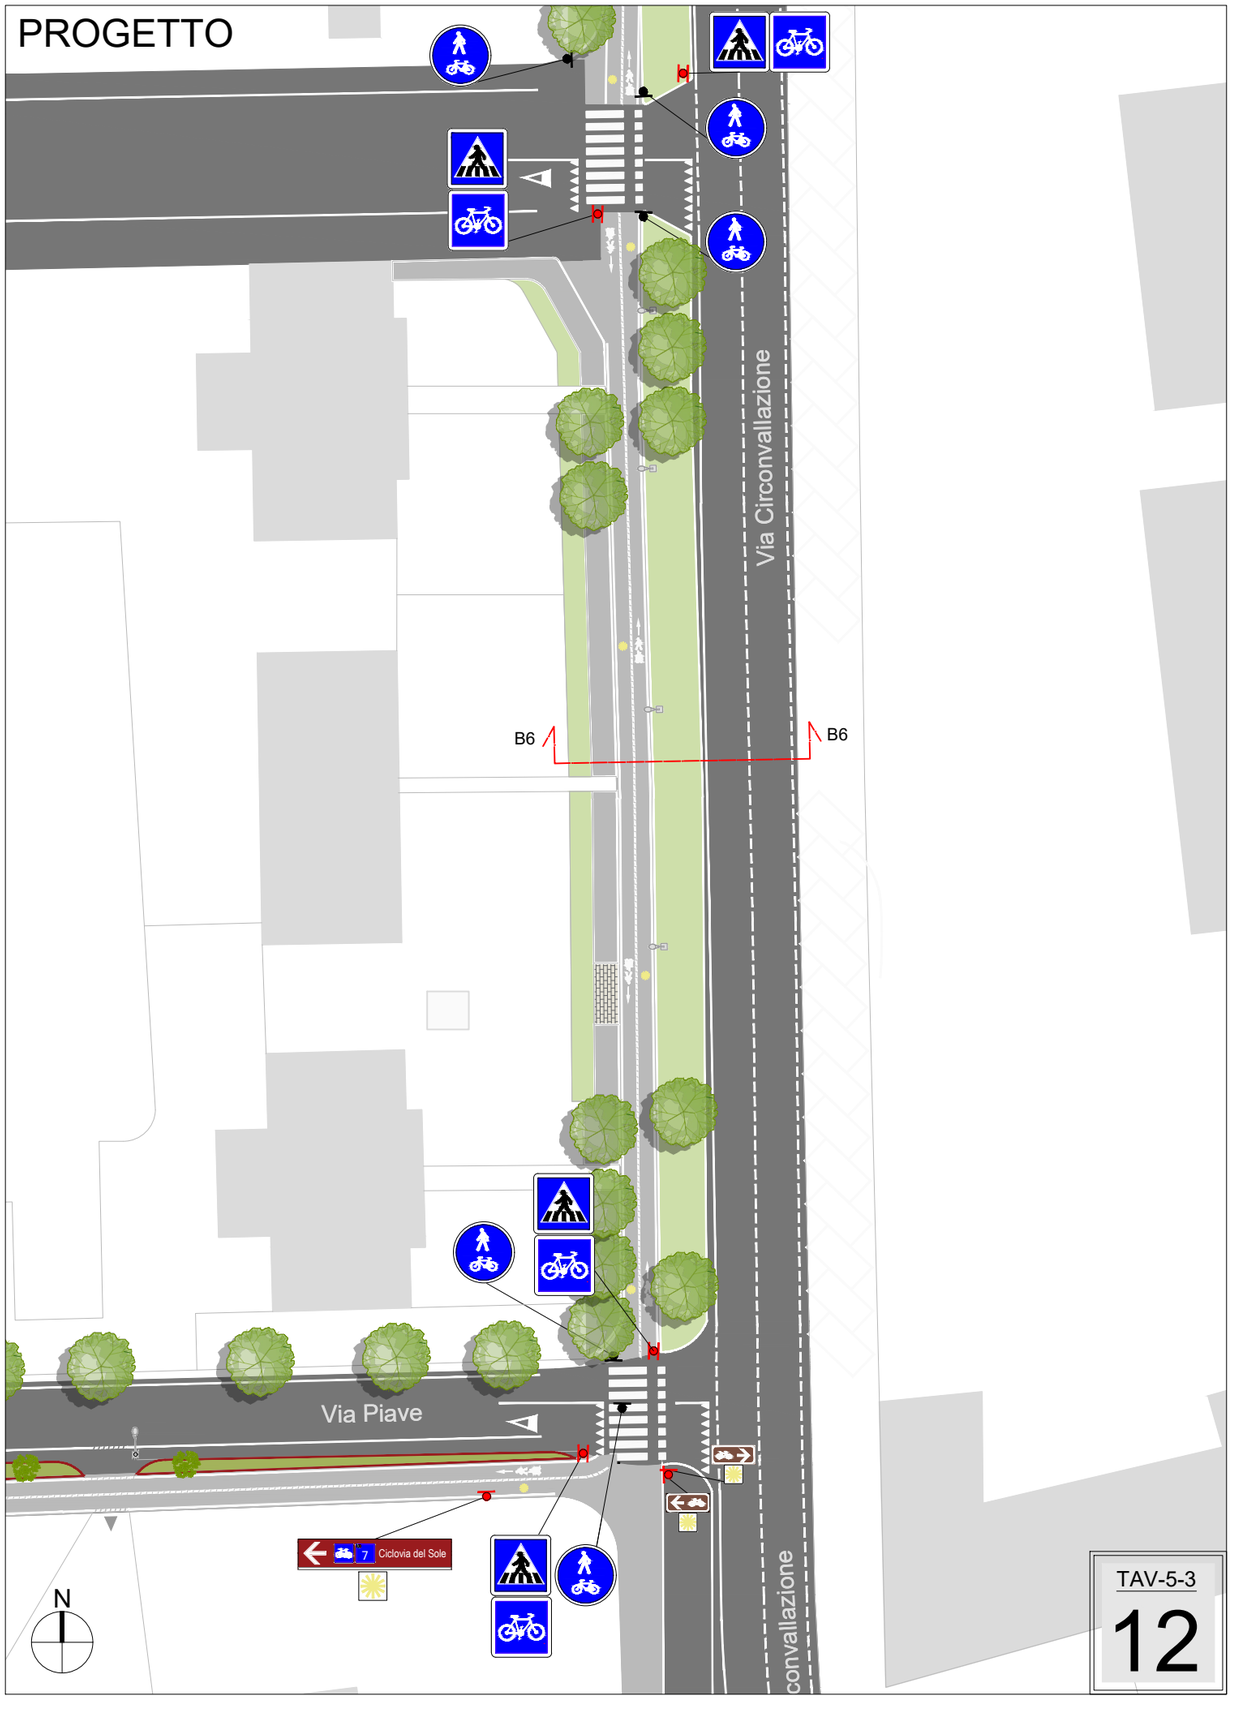


TAV-5-3

12

STATO DI FATTO




PROGETTO

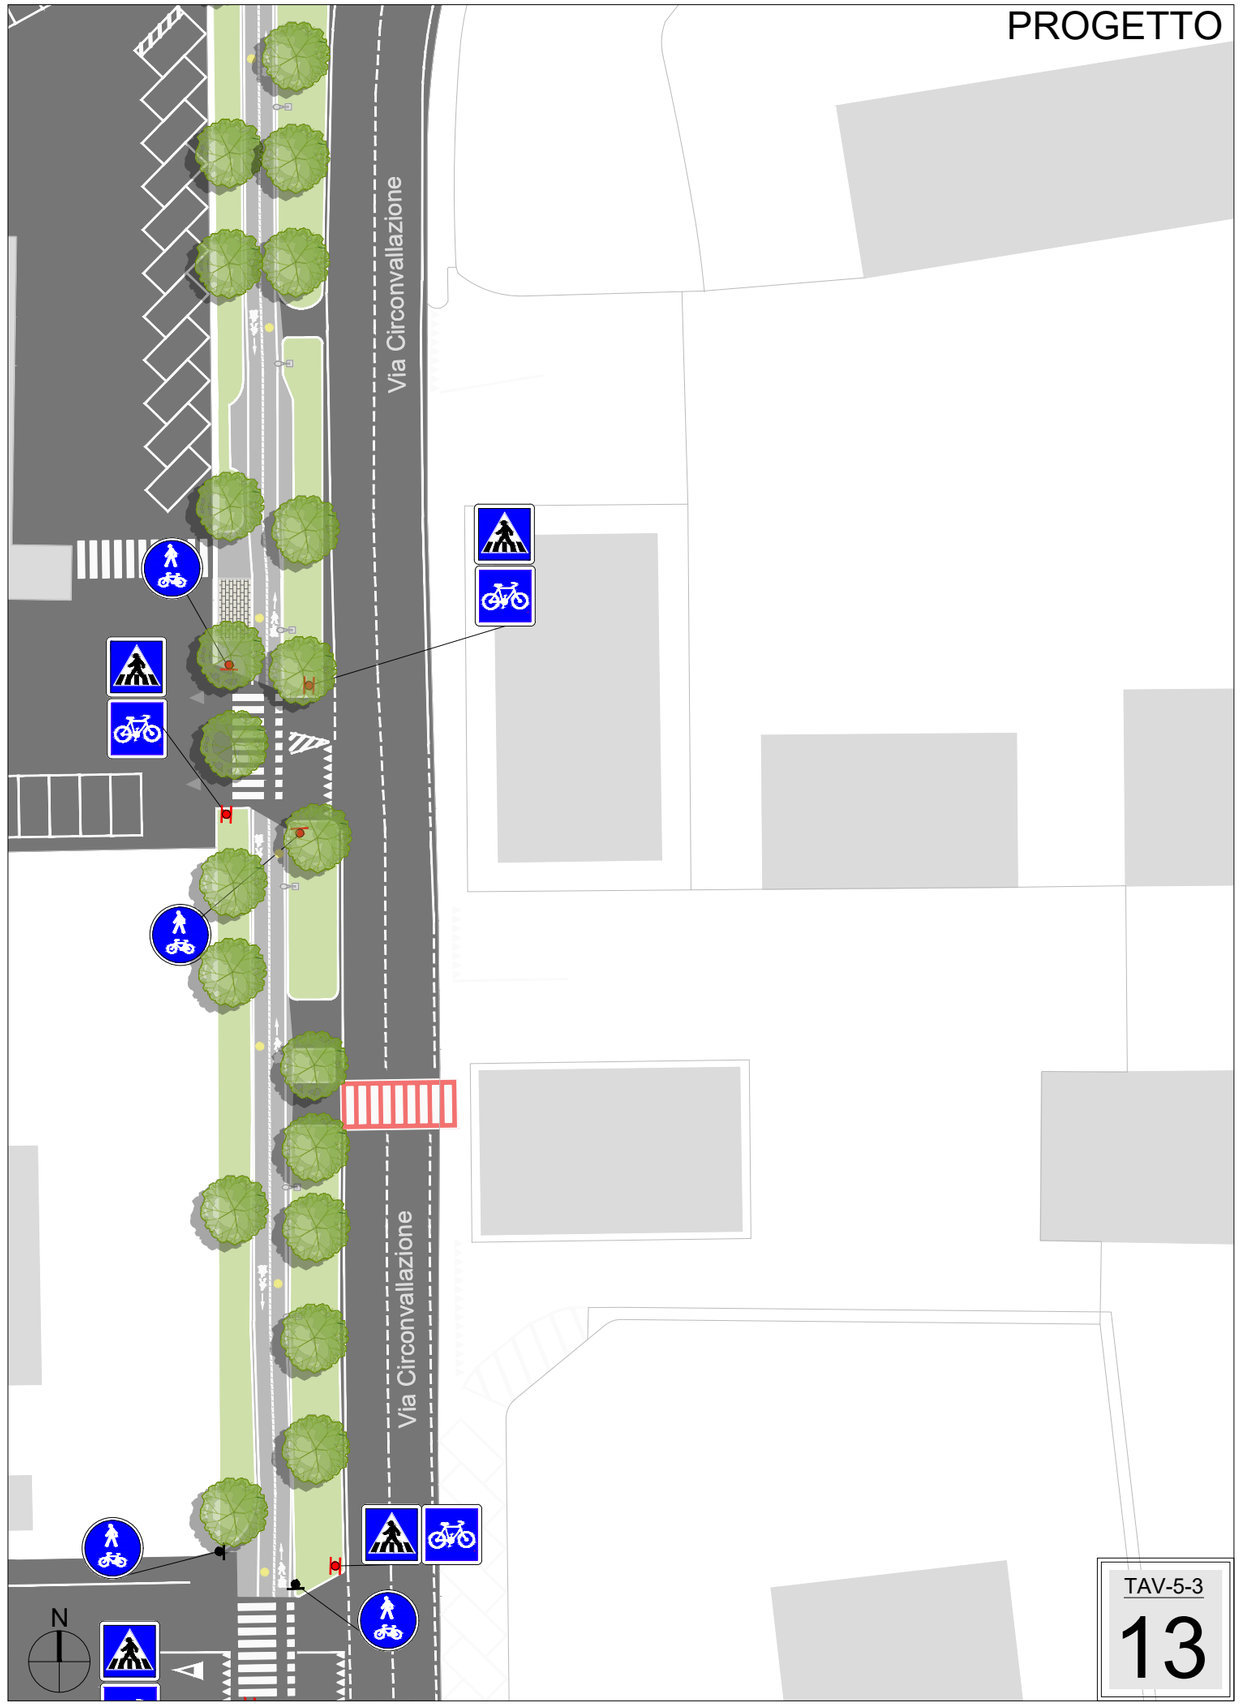


TAV-5-3

13

STATO DI FATTO

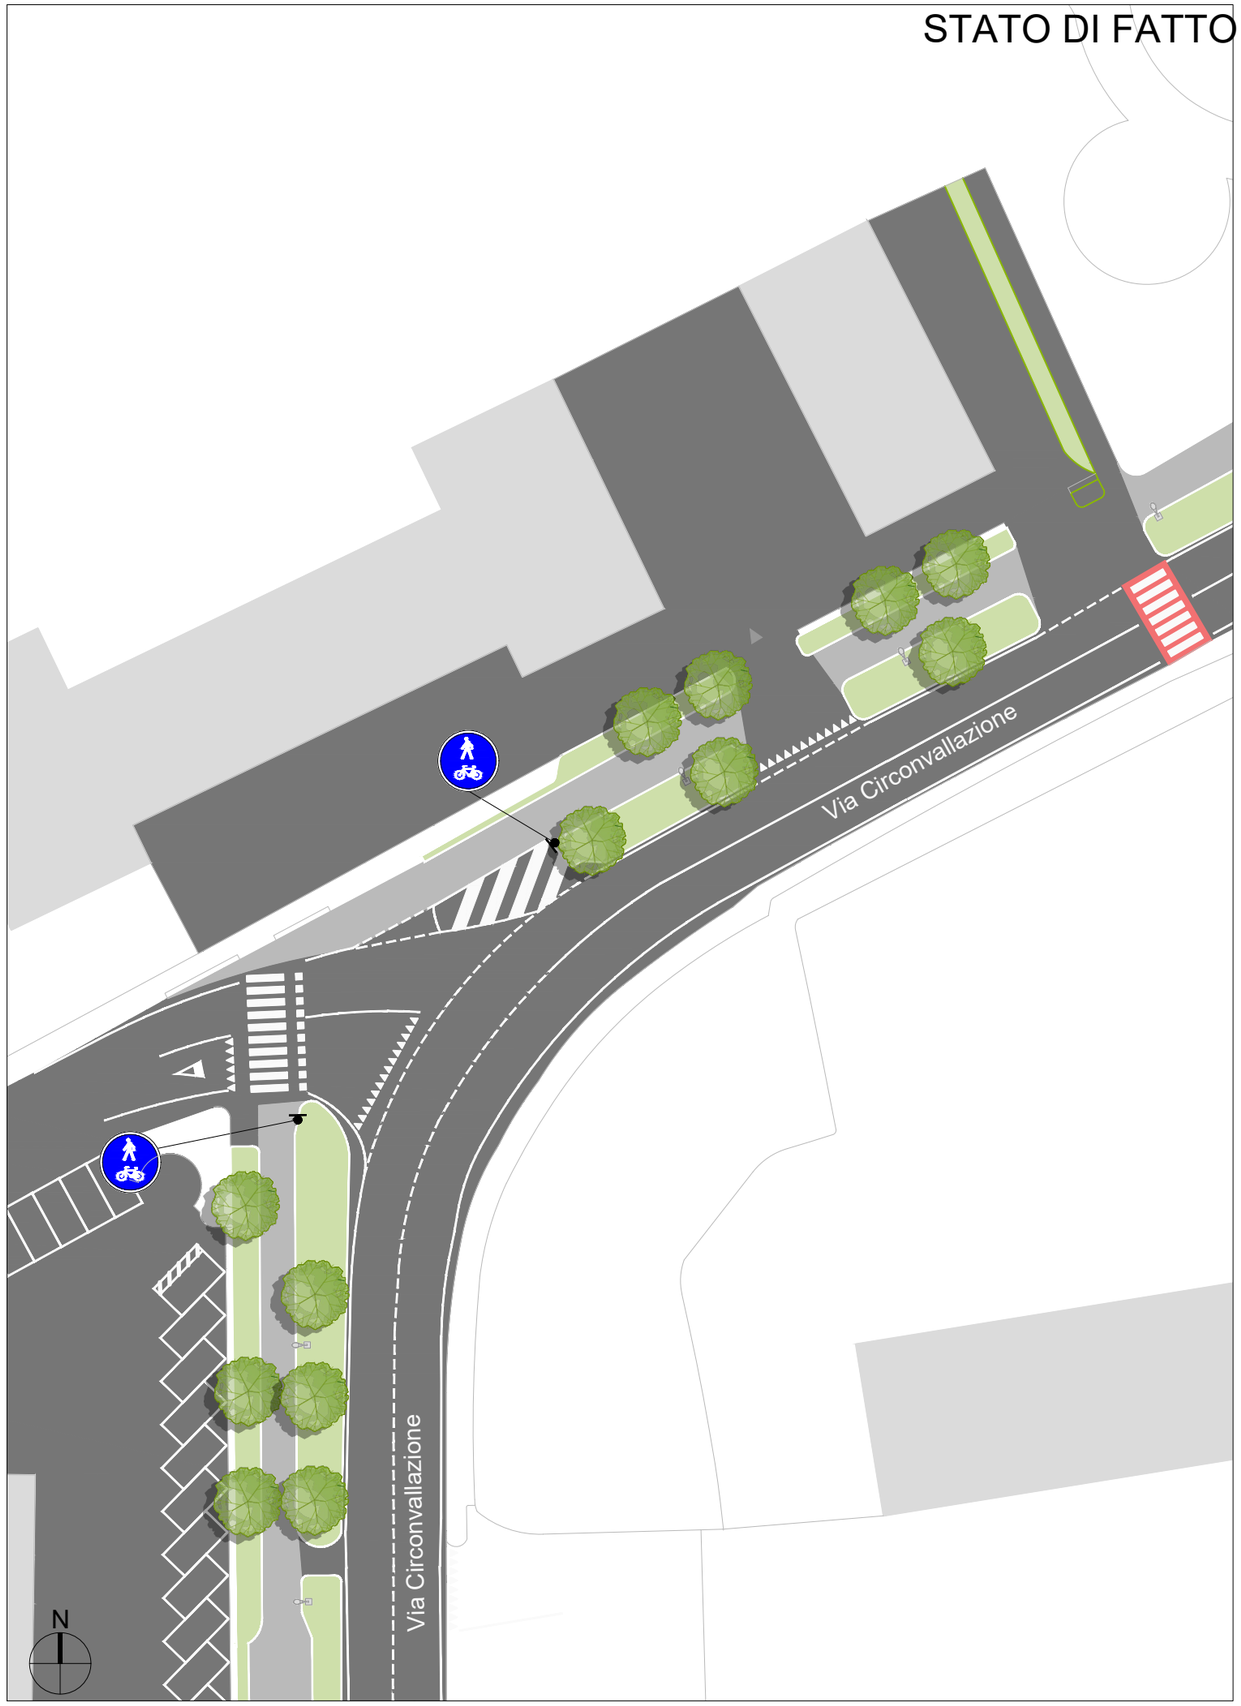


PROGETTO

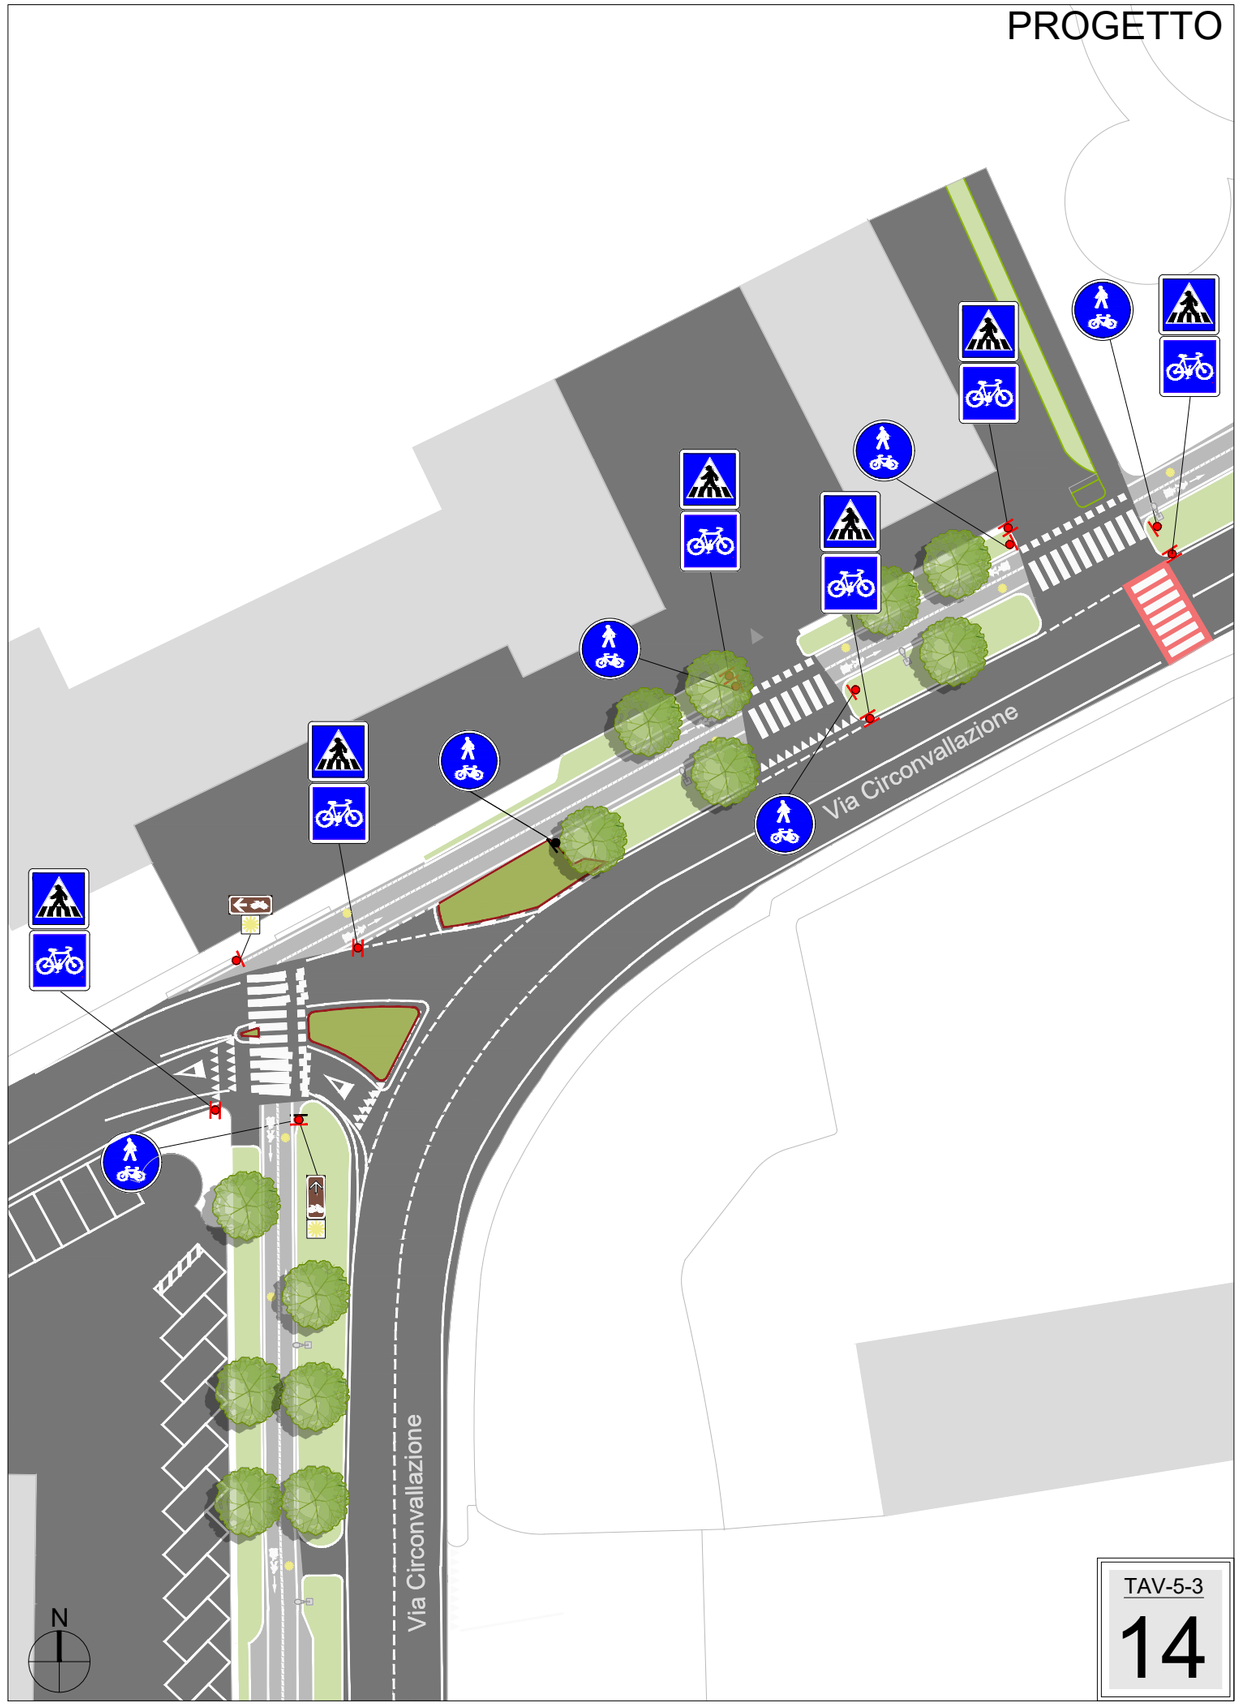


TAV-5-3

14

STATO DI FATTO

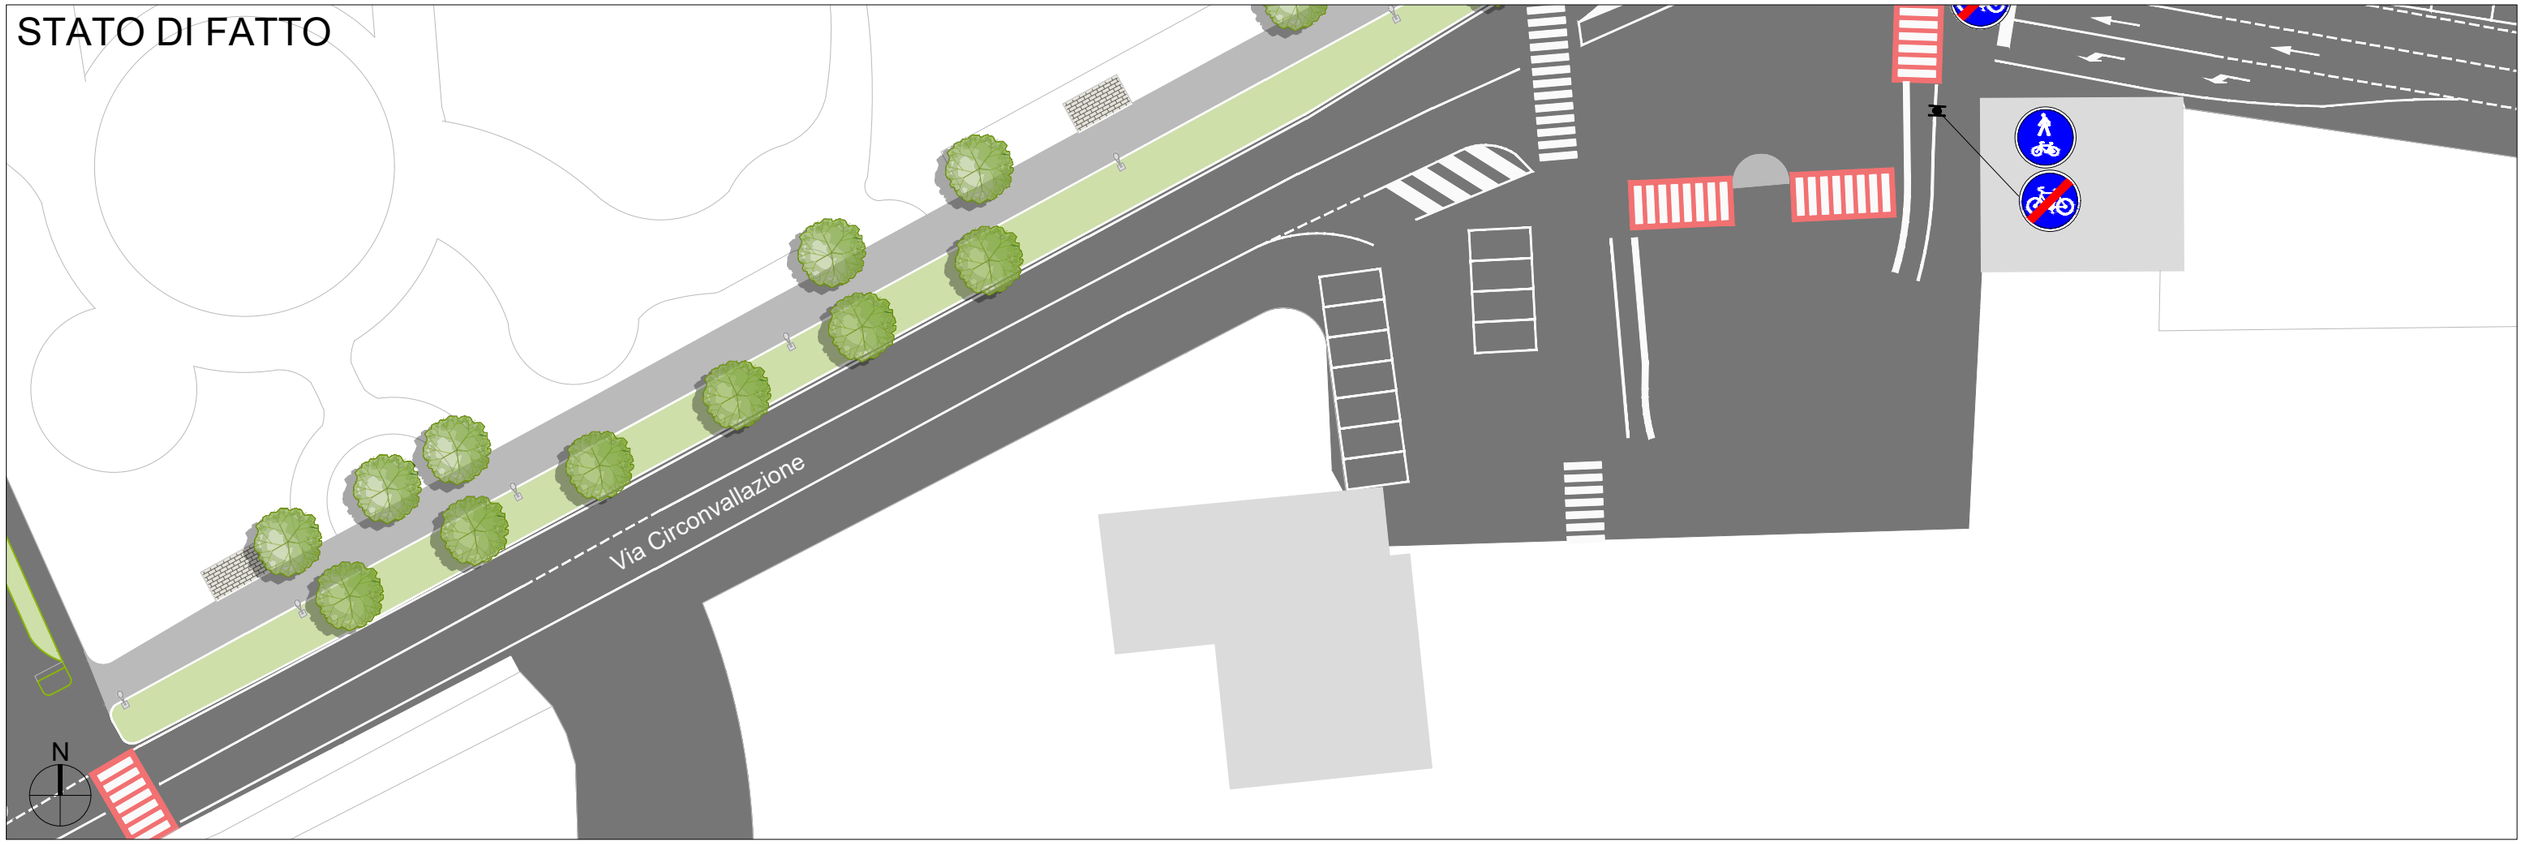


PROGETTO

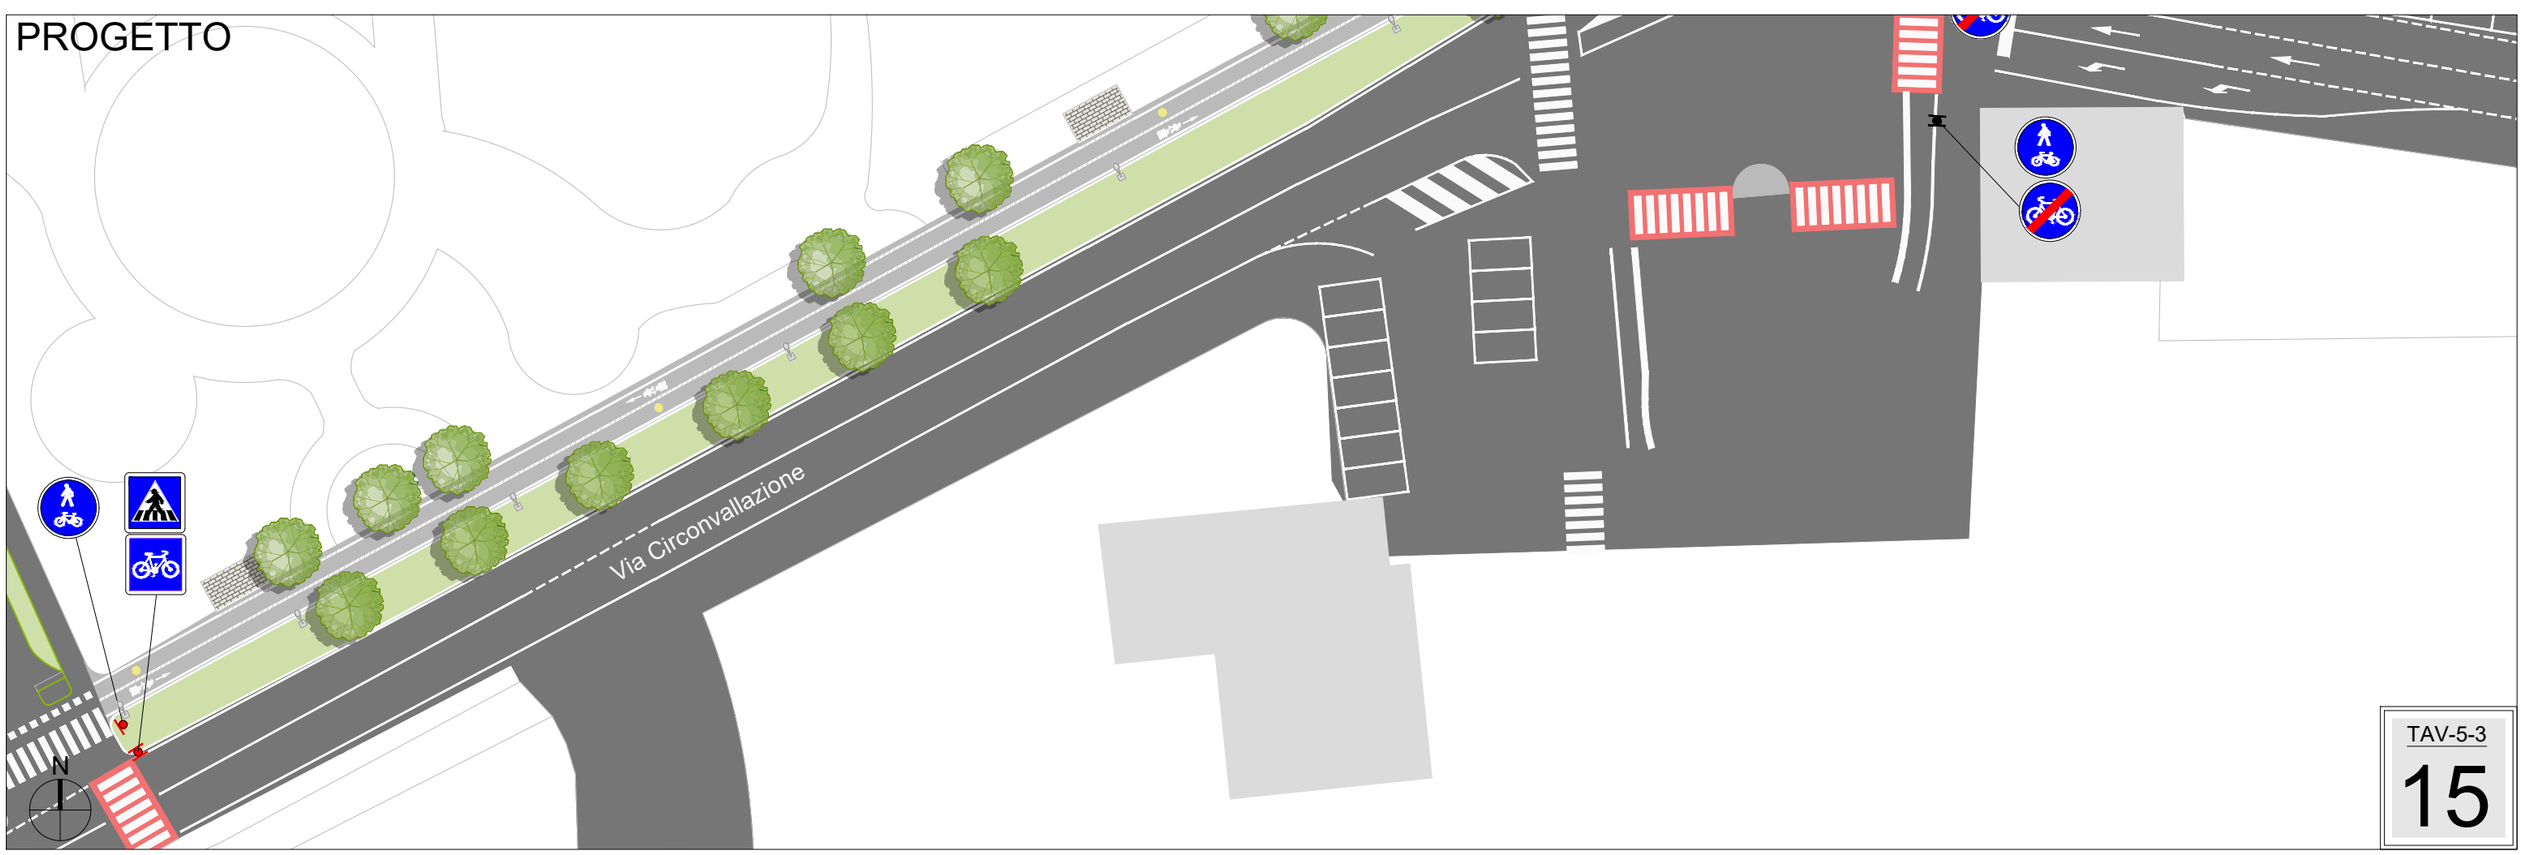


TAV-5-3

15

STATO DI FATTO

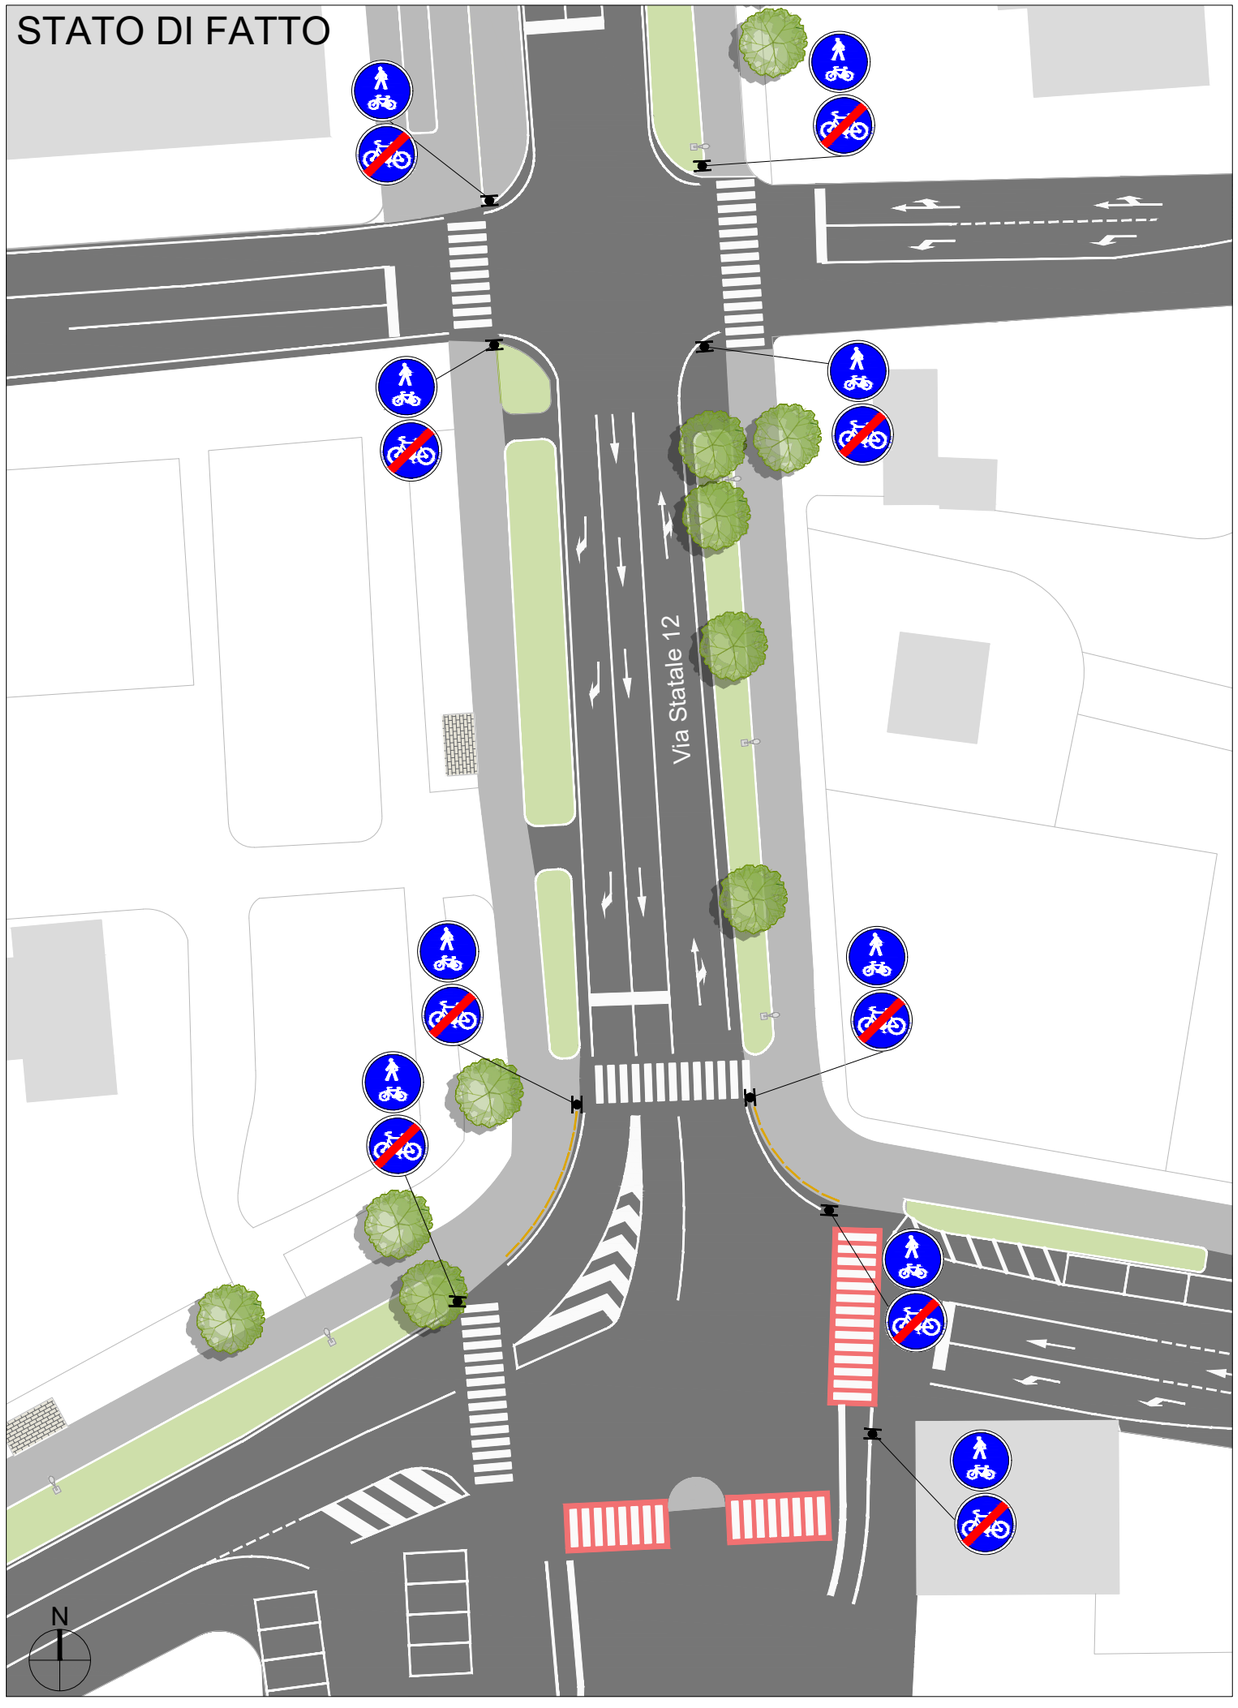


PROGETTO

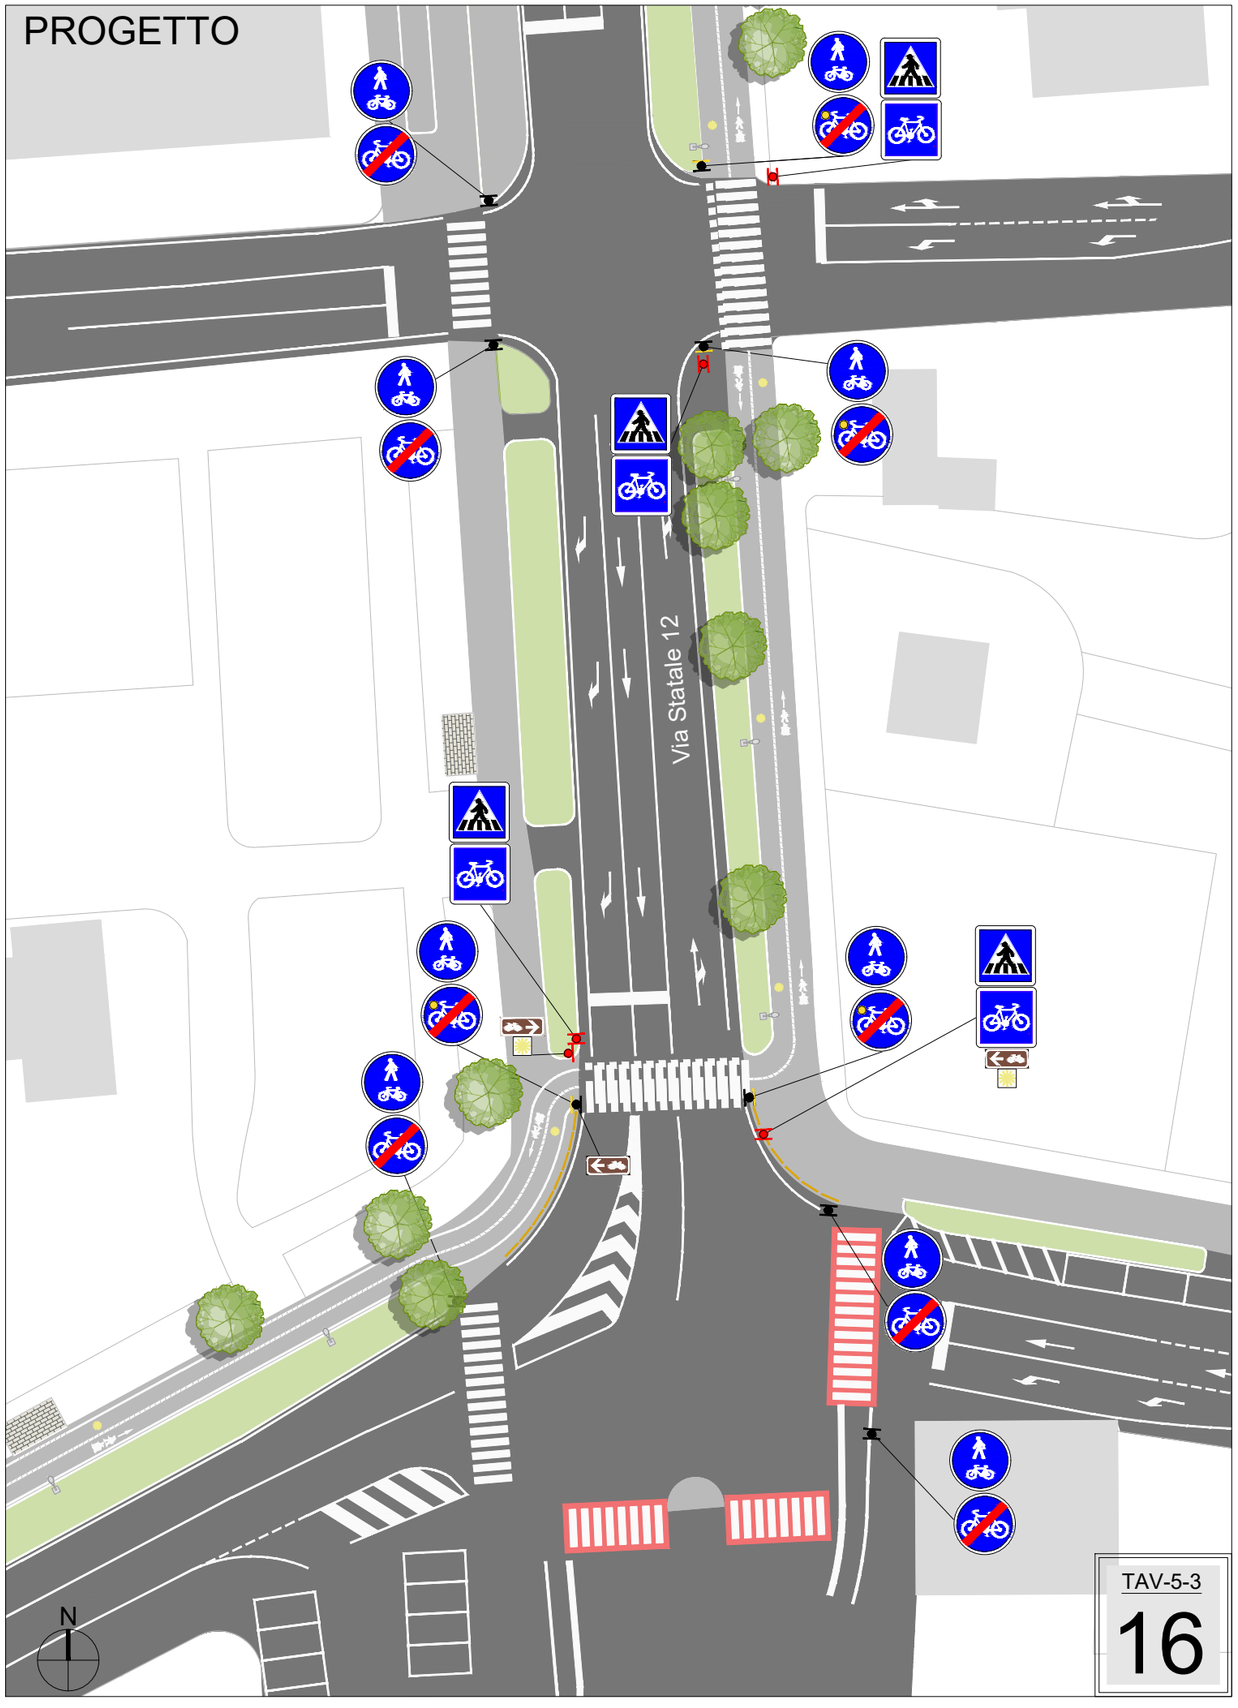


TAV-5-3

16

STATO DI FATTO

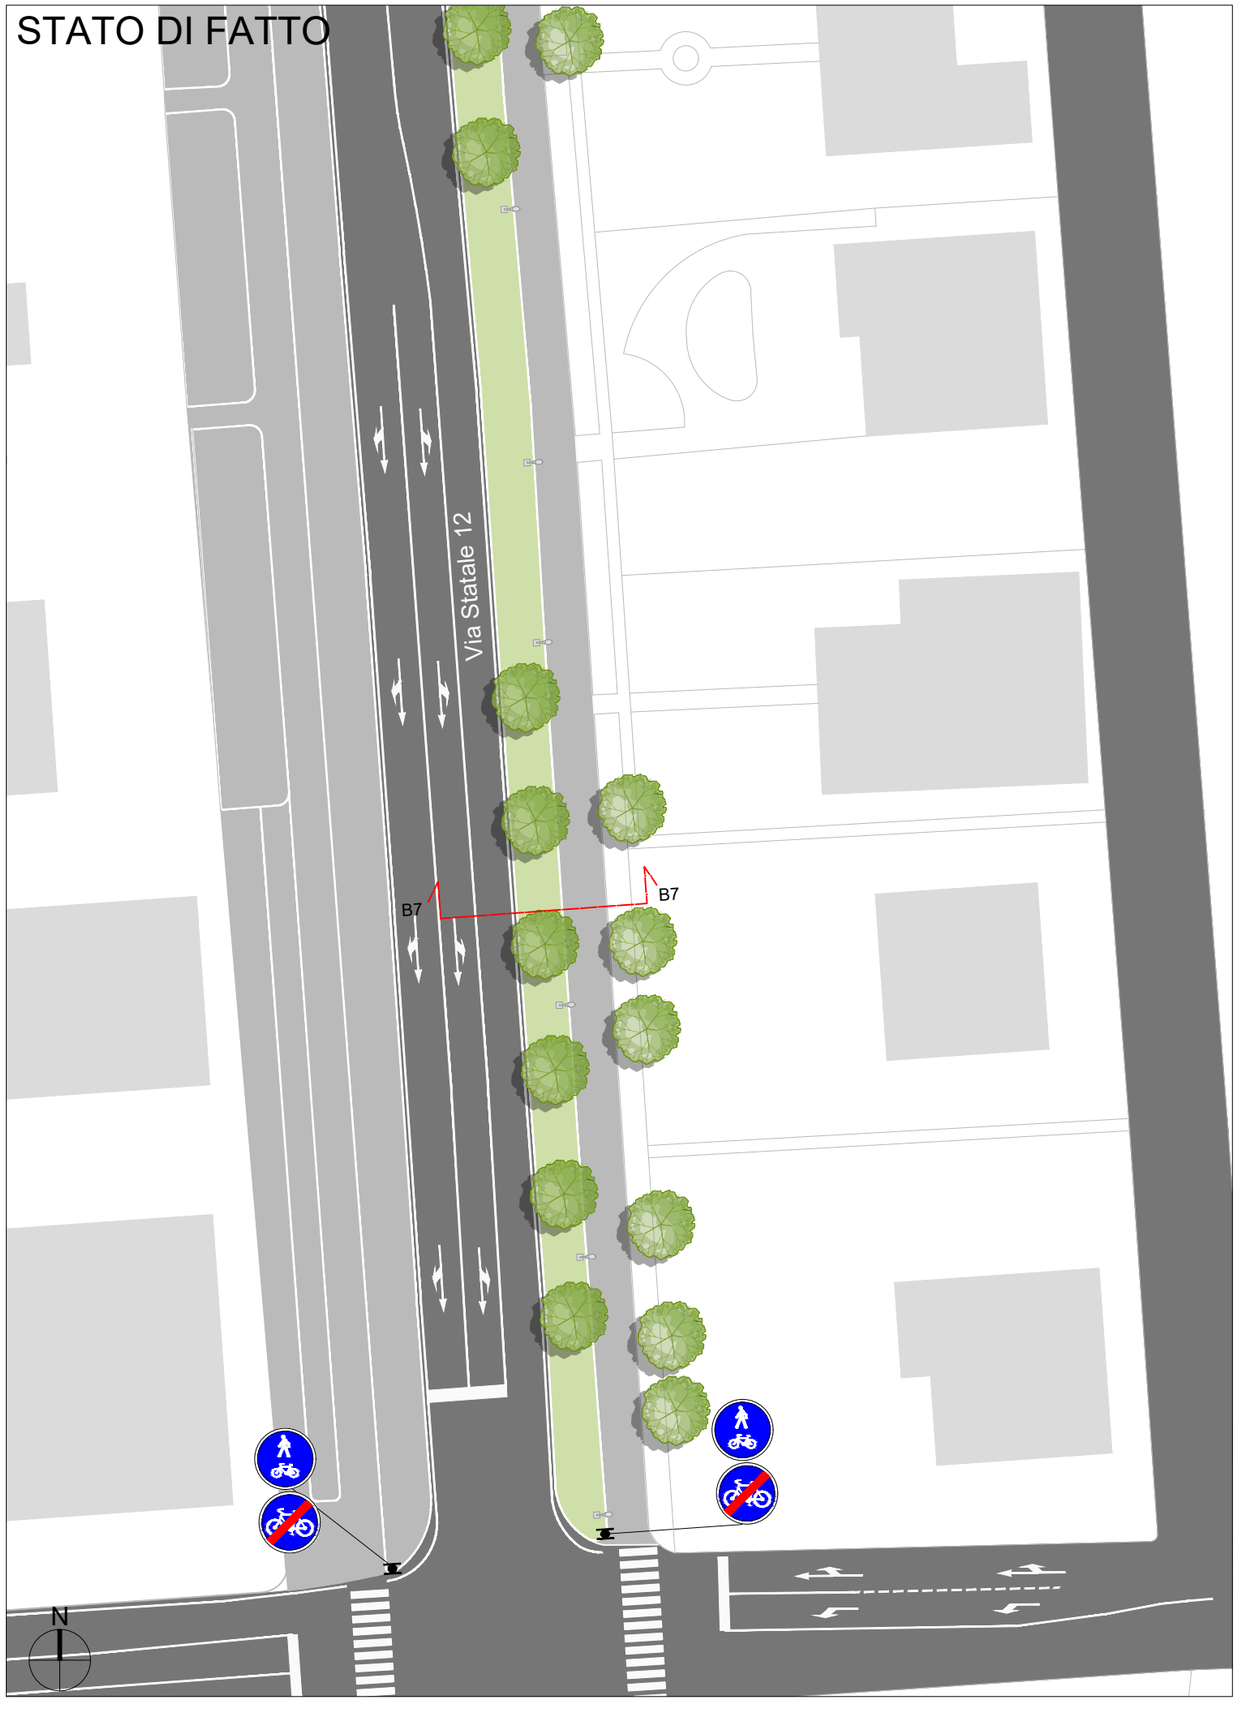


PROGETTO

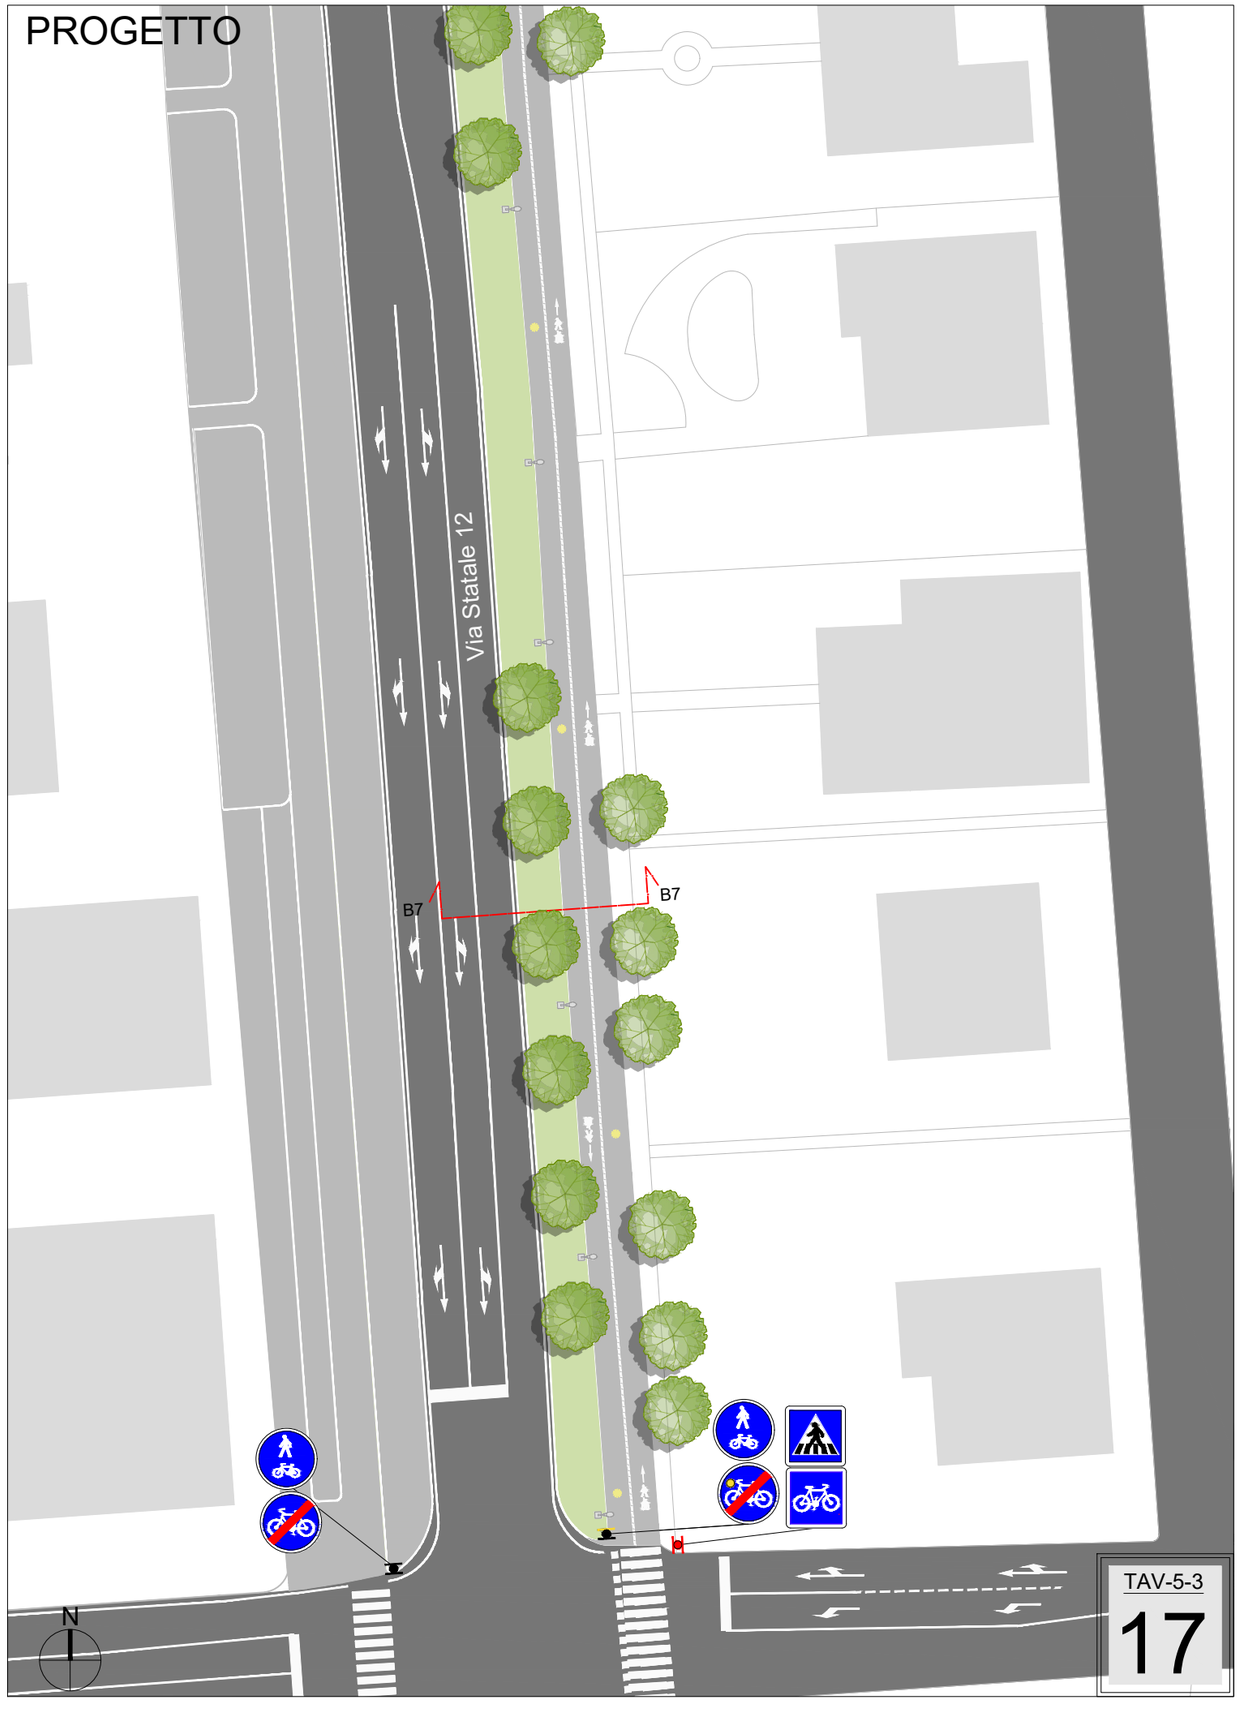


TAV-5-3

17

STATO DI FATTO

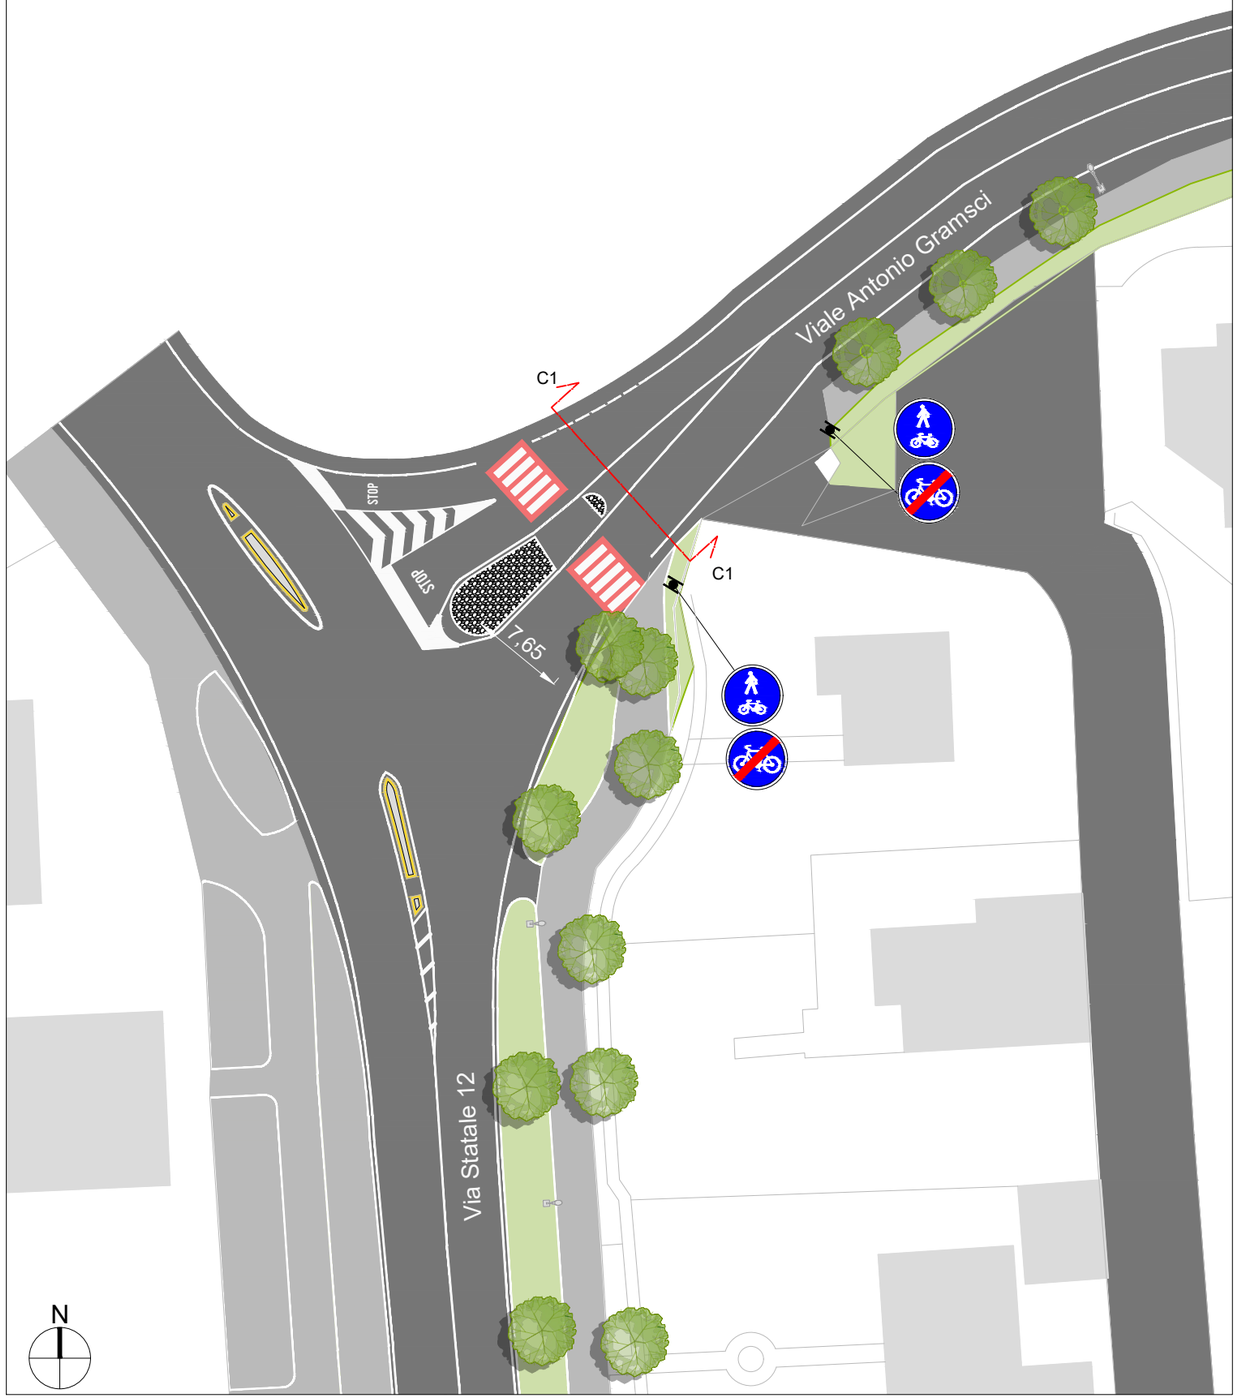


PROGETTO

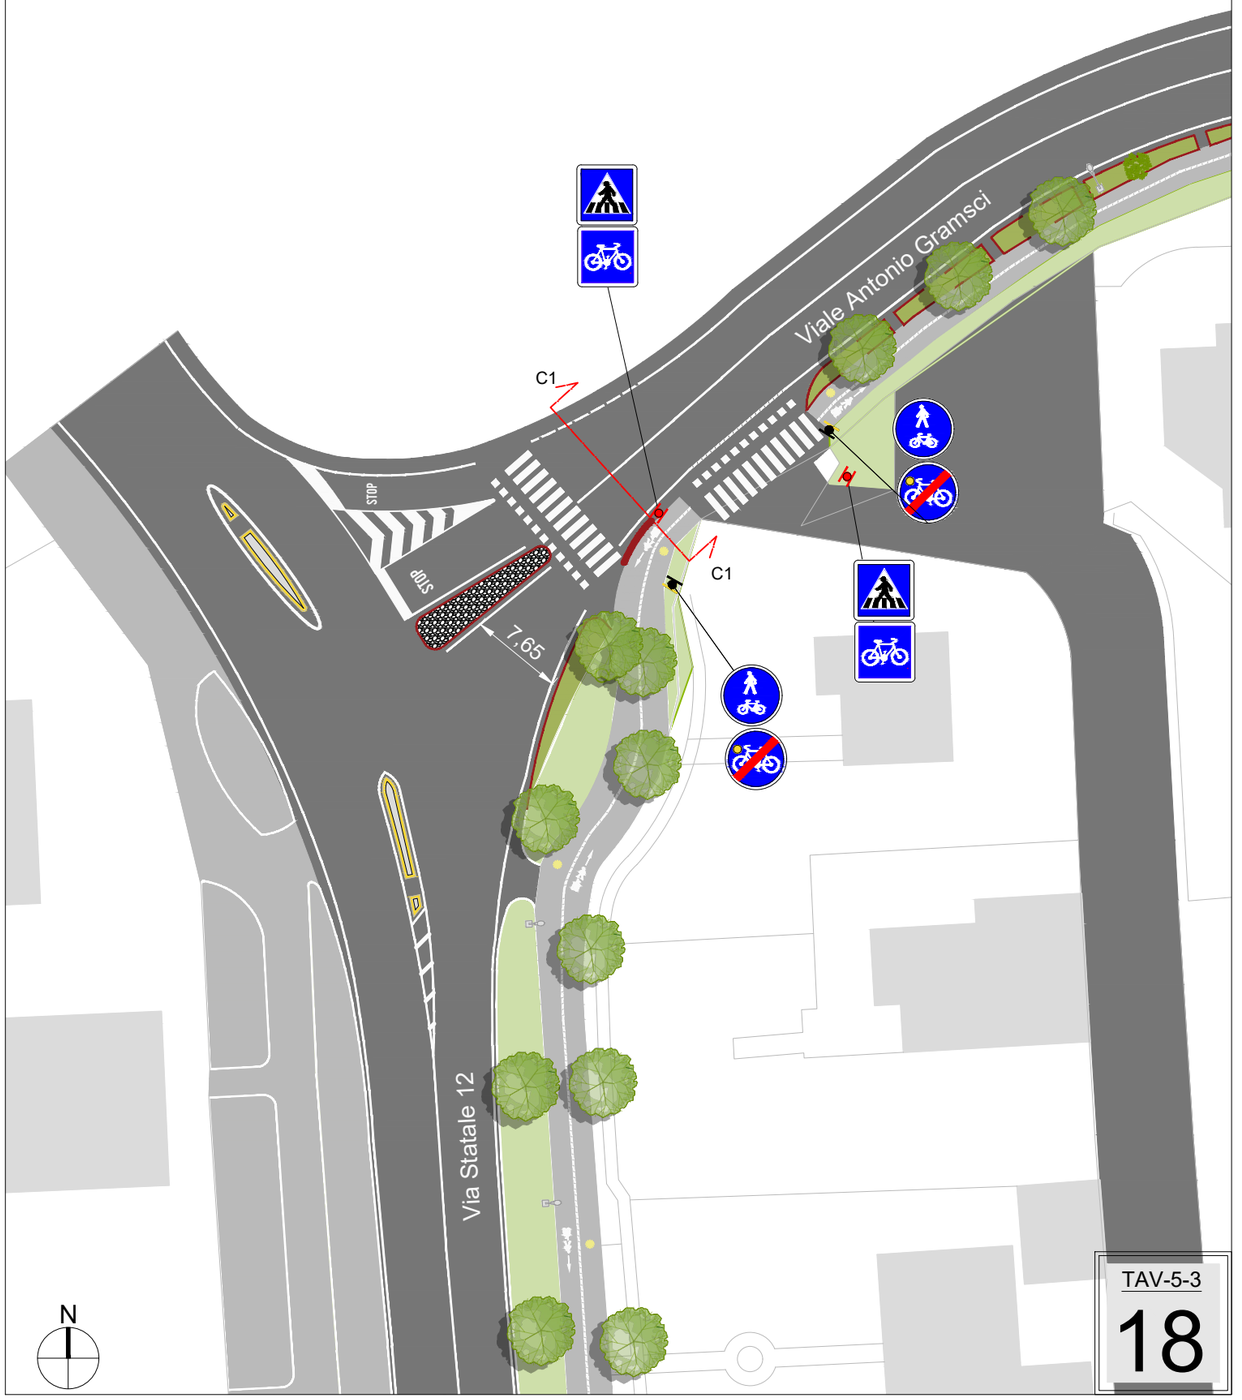


TAV-5-3

18


STATO DI FATTO

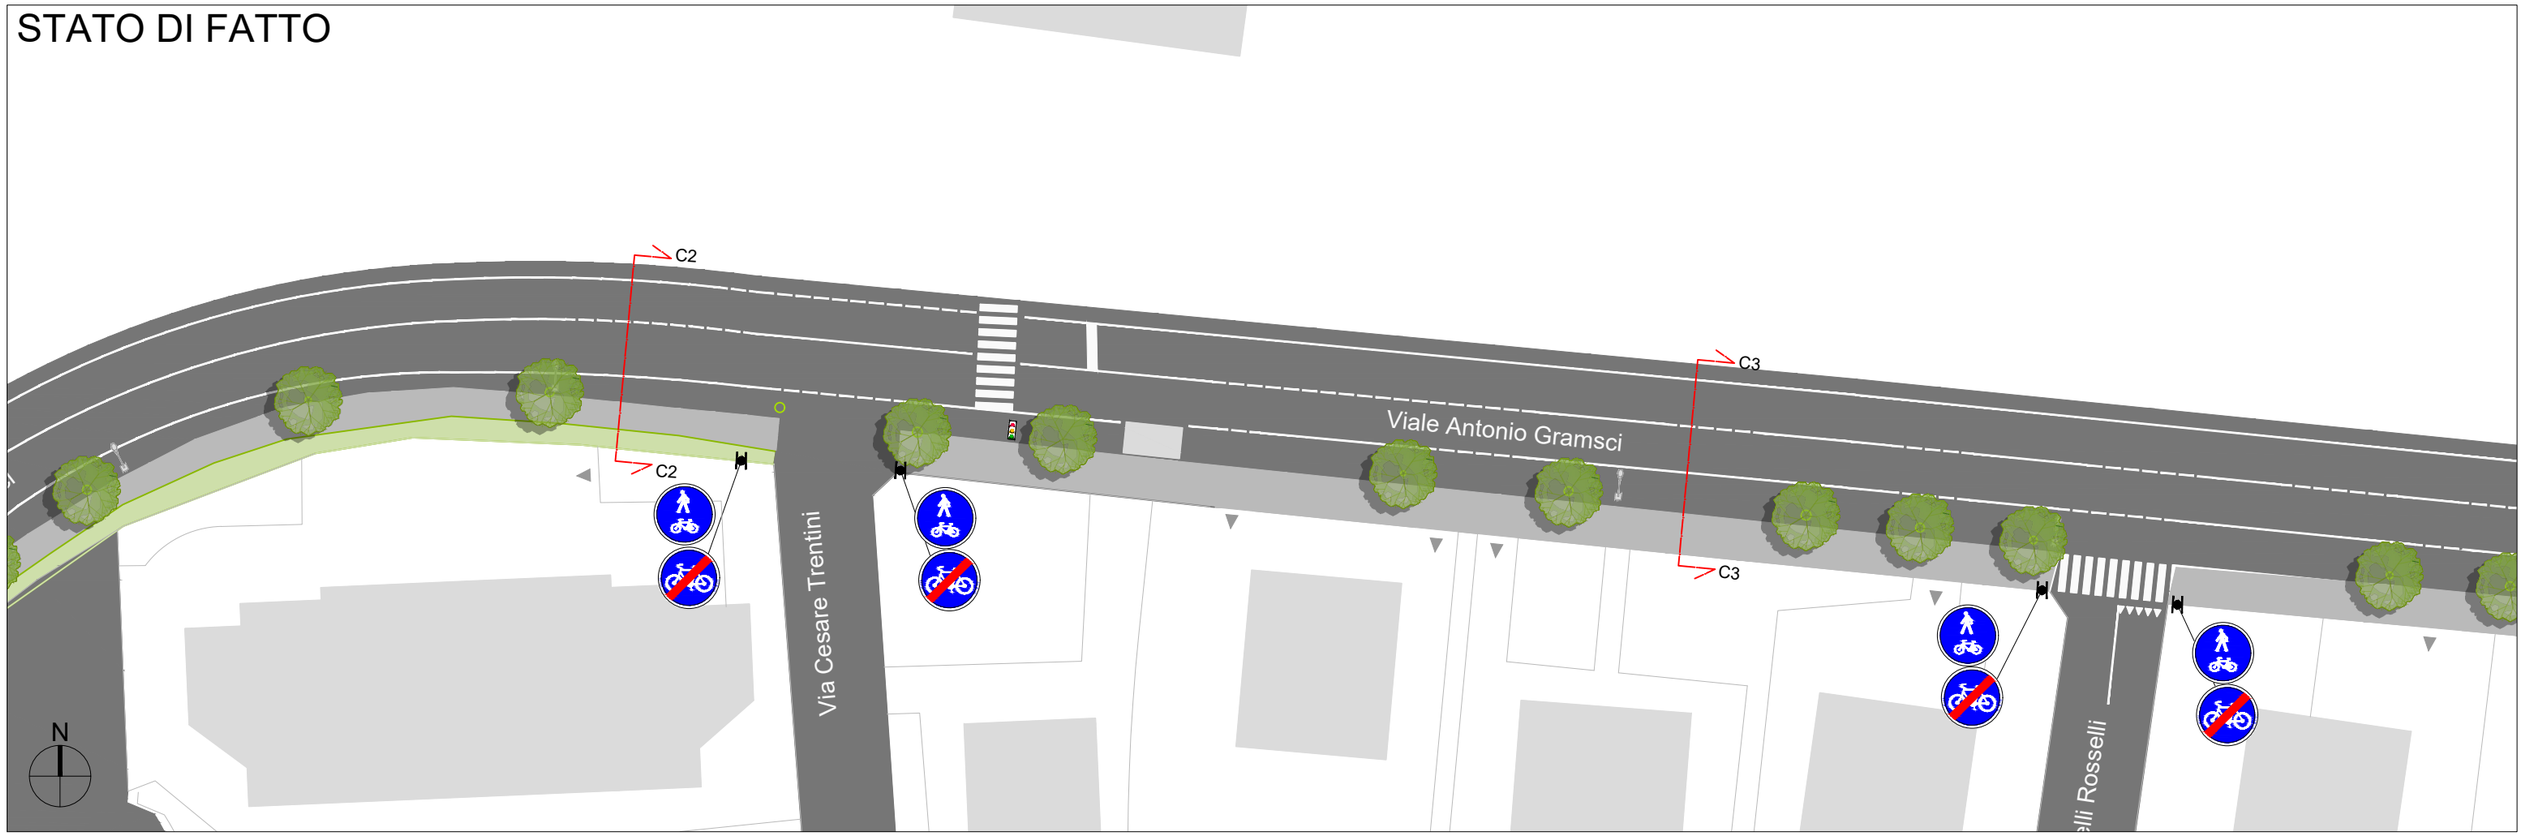


PROGETTO

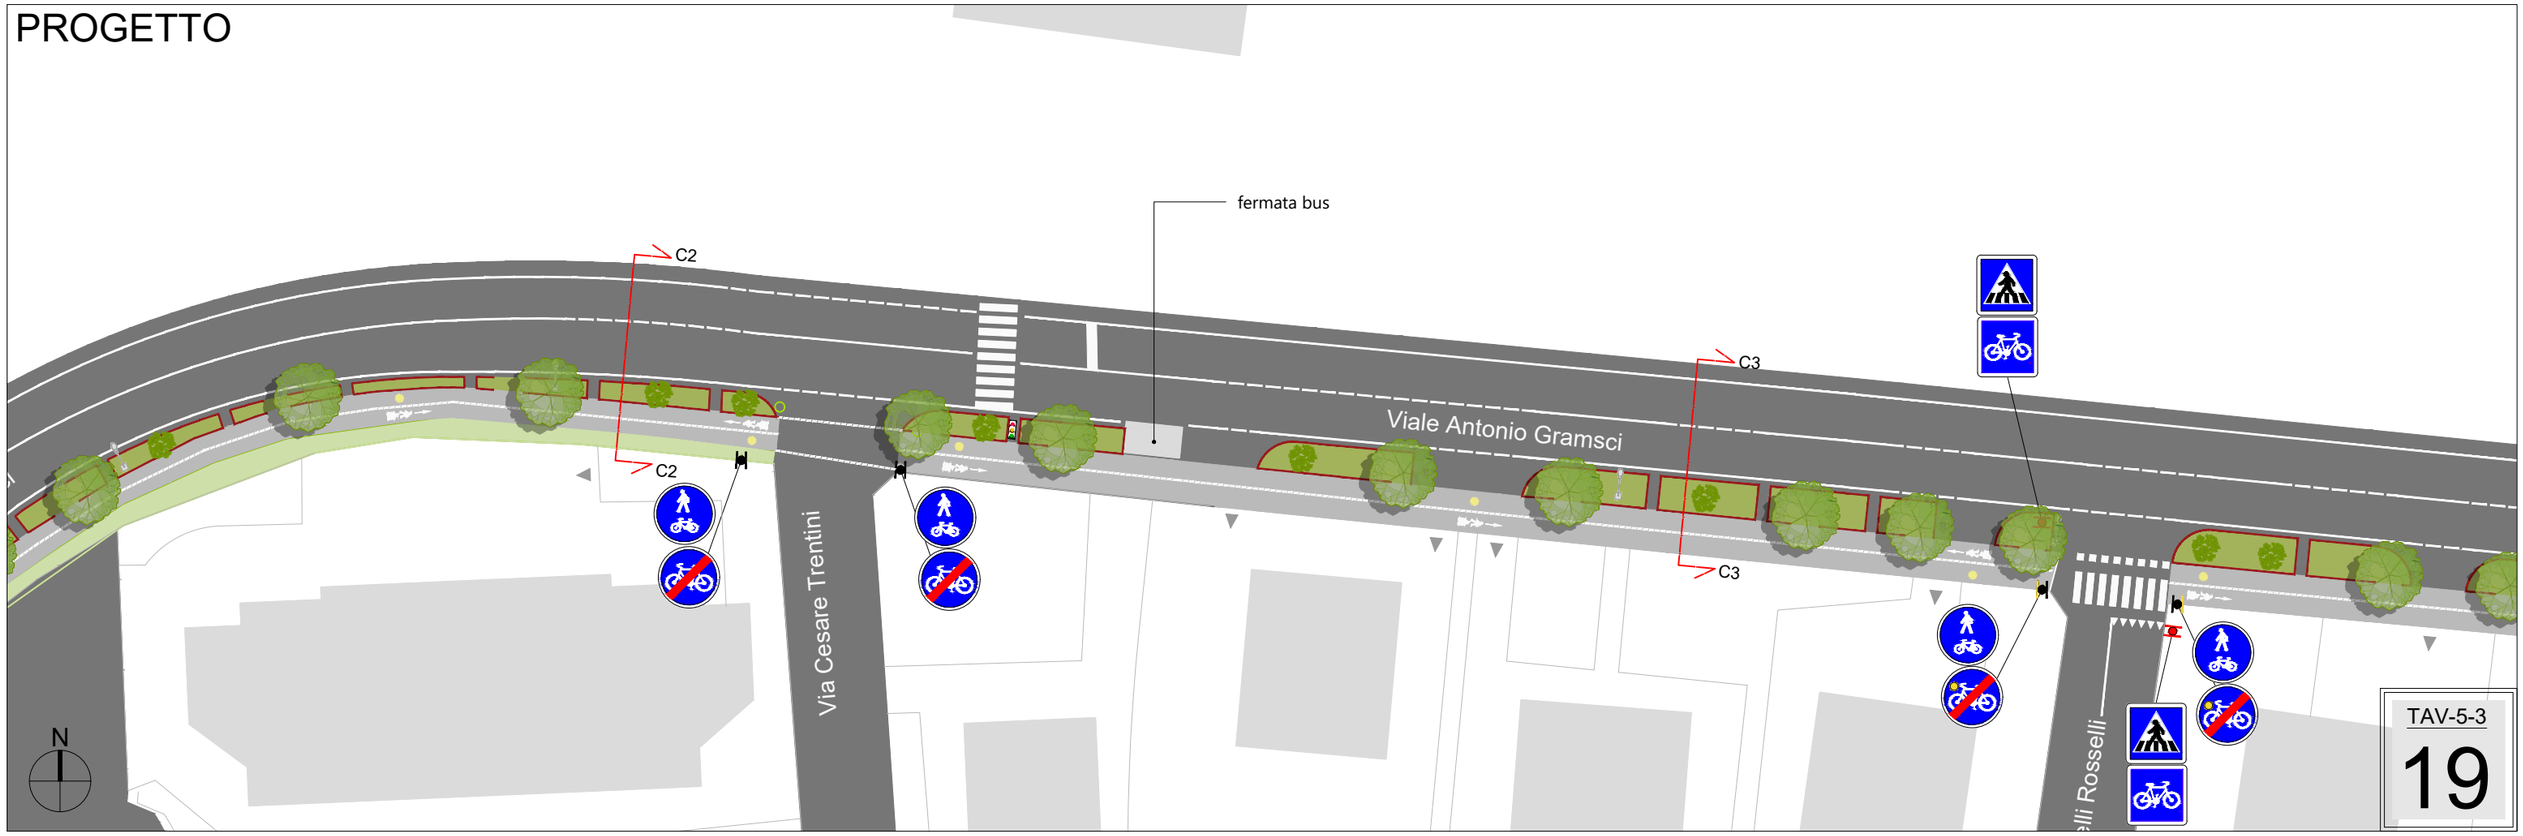

STATO DI FATTO

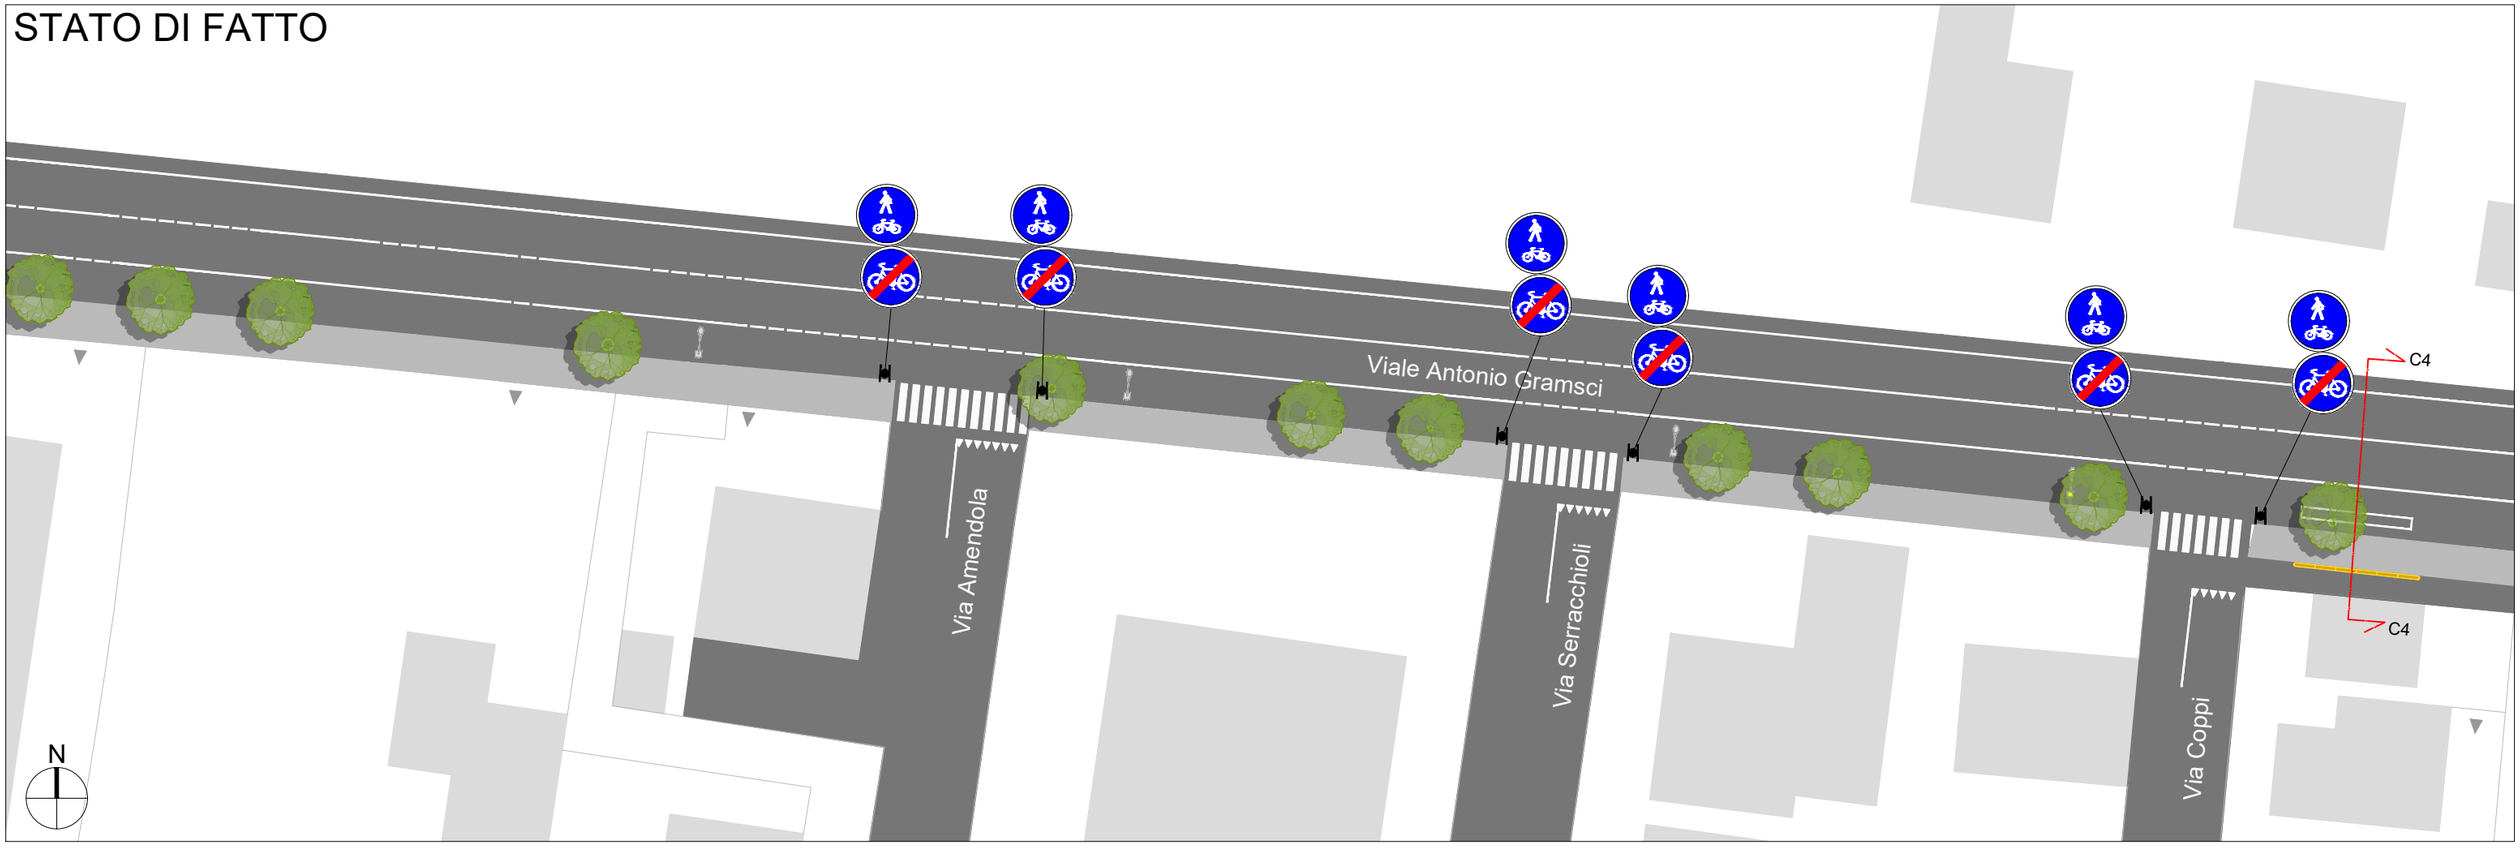


PROGETTO

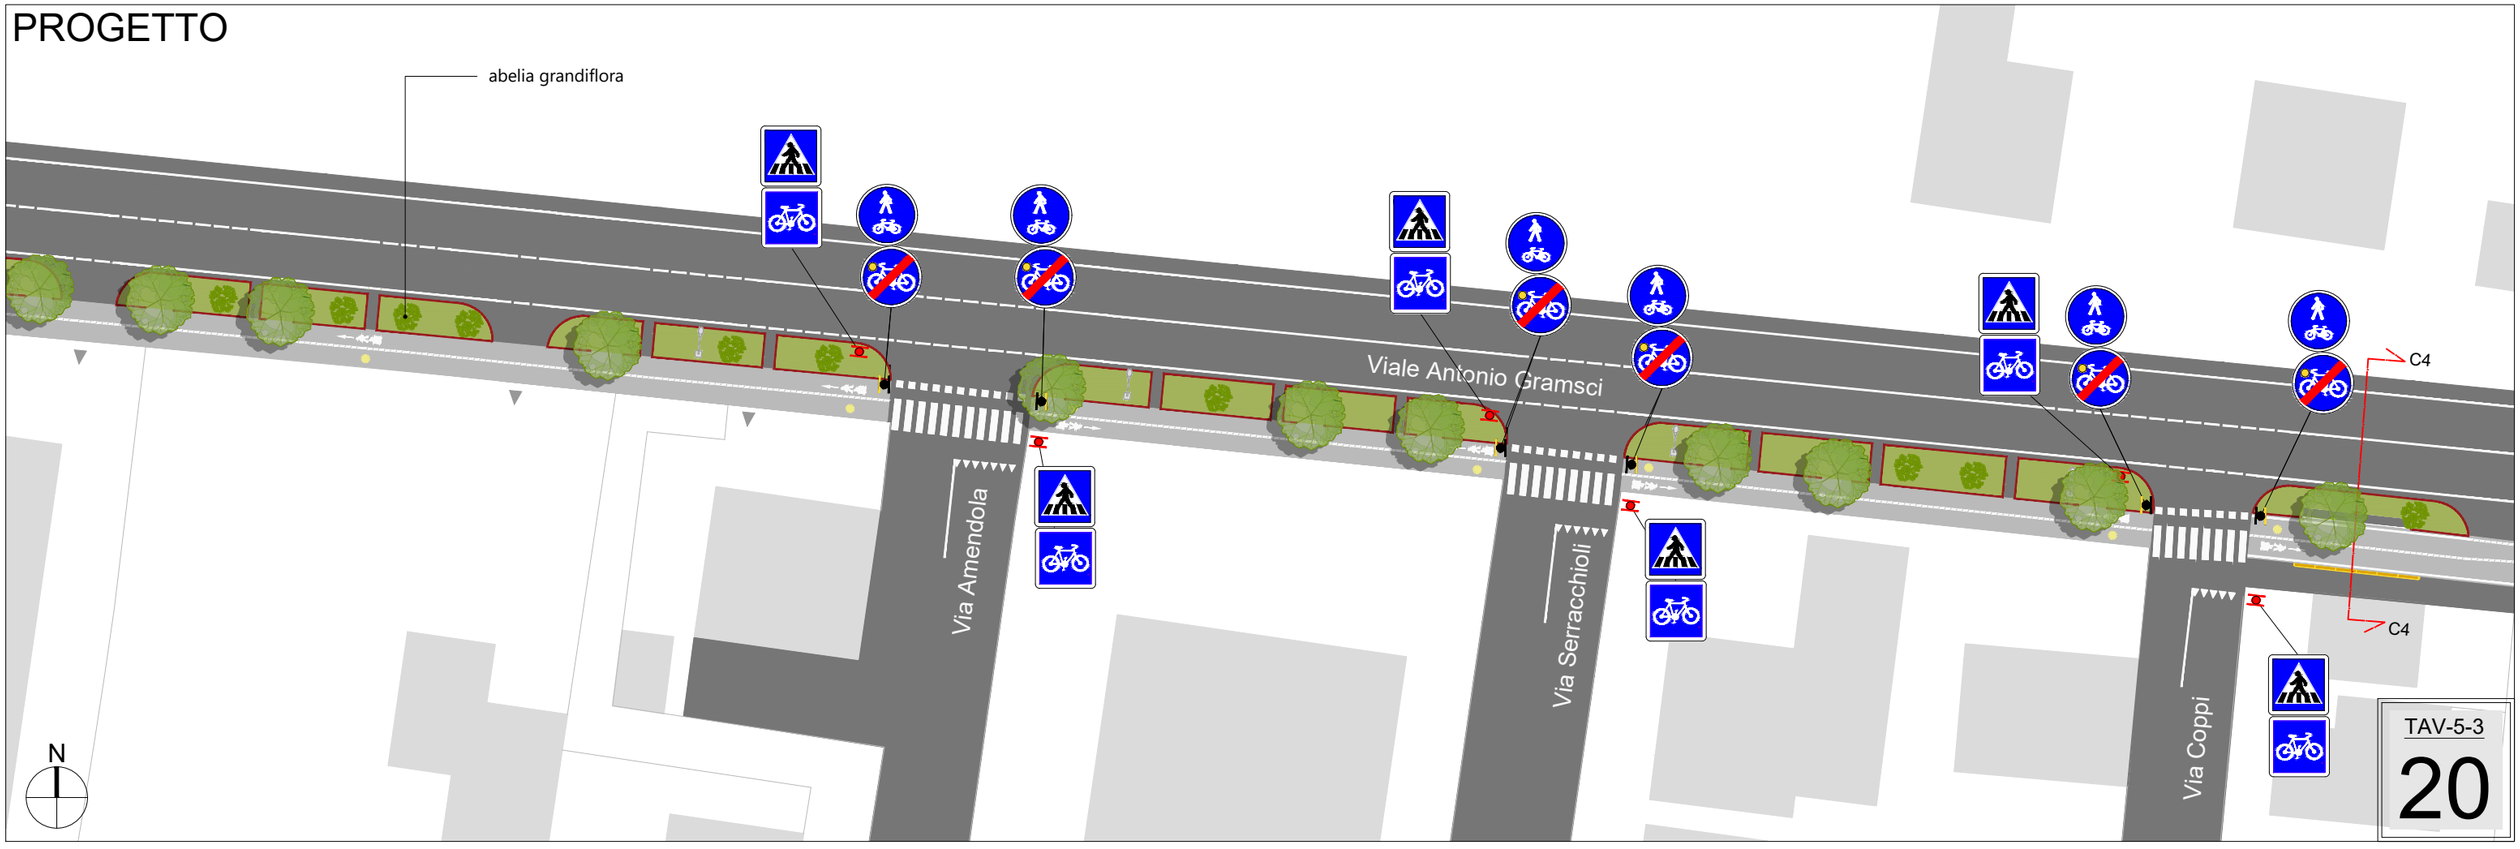


TAV-5-3

20


STATO DI FATTO

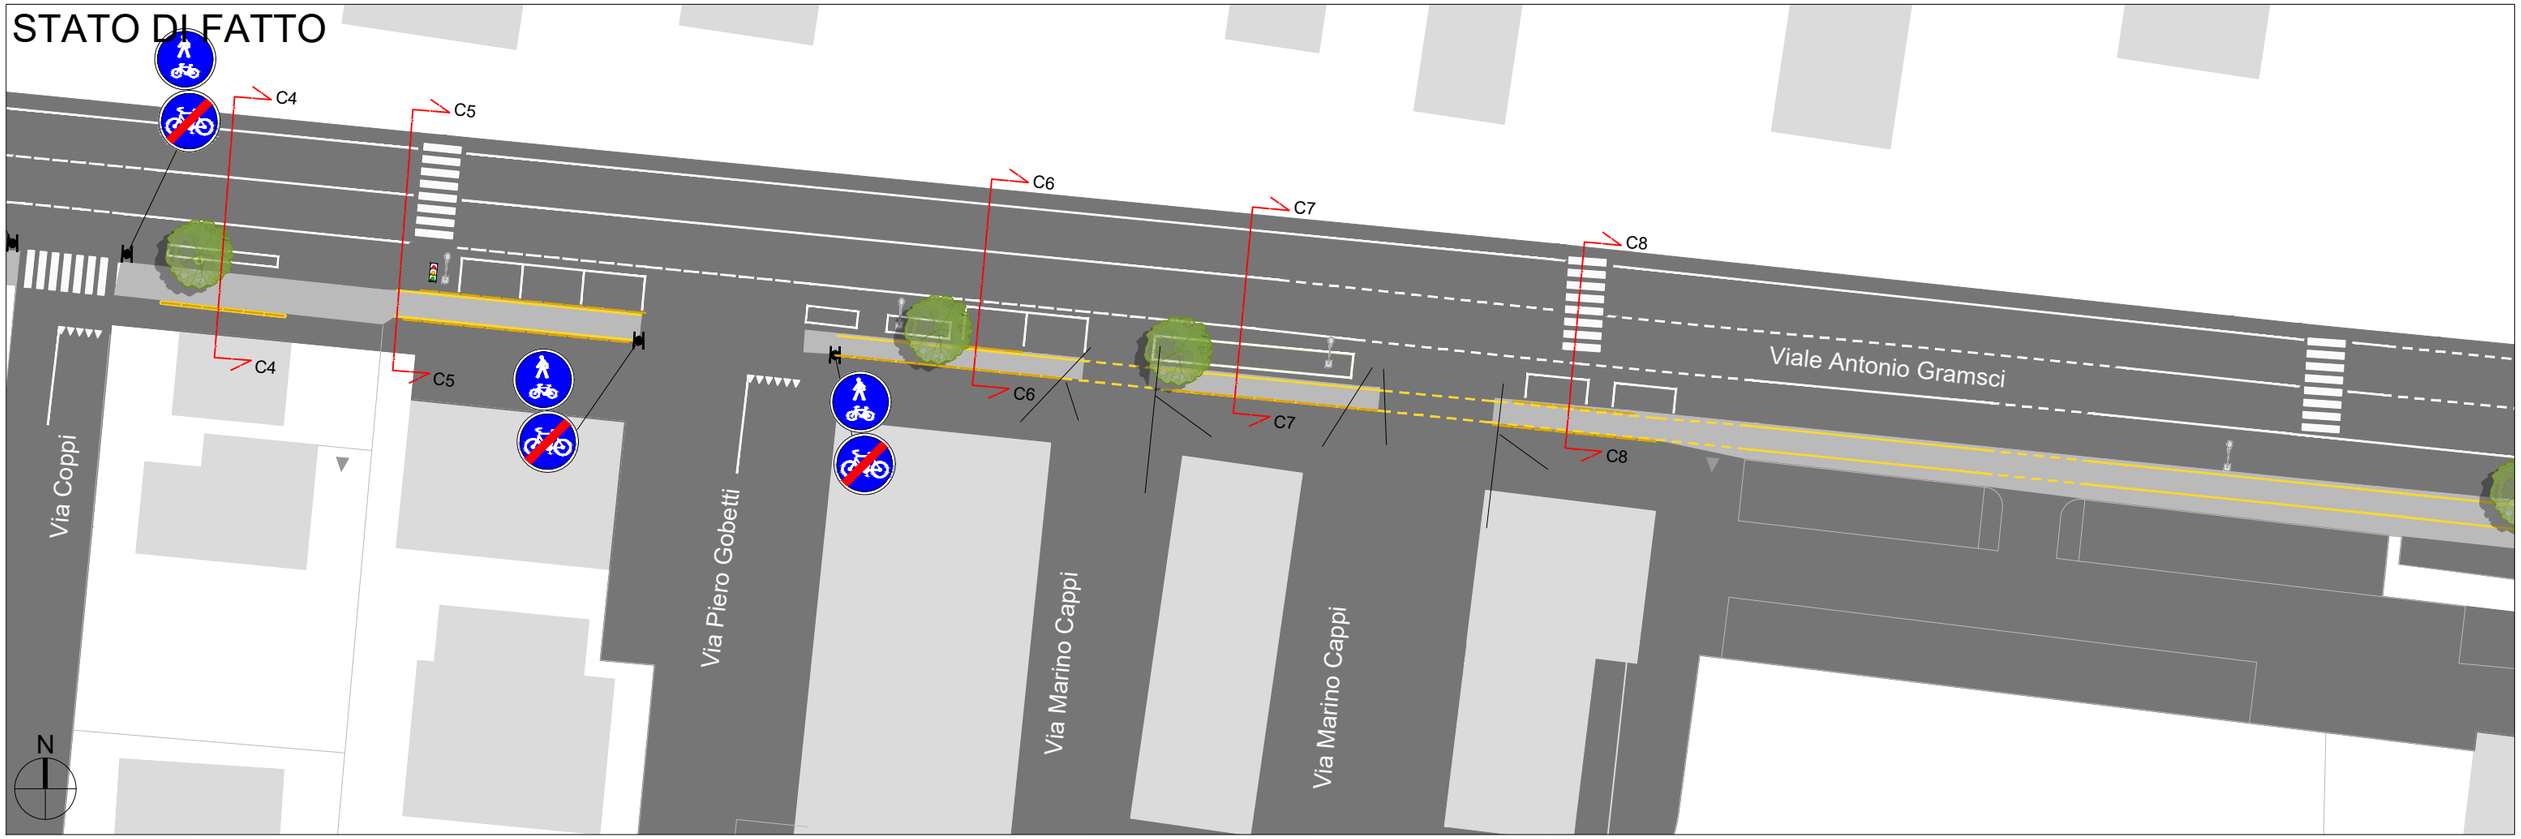


PROGETTO

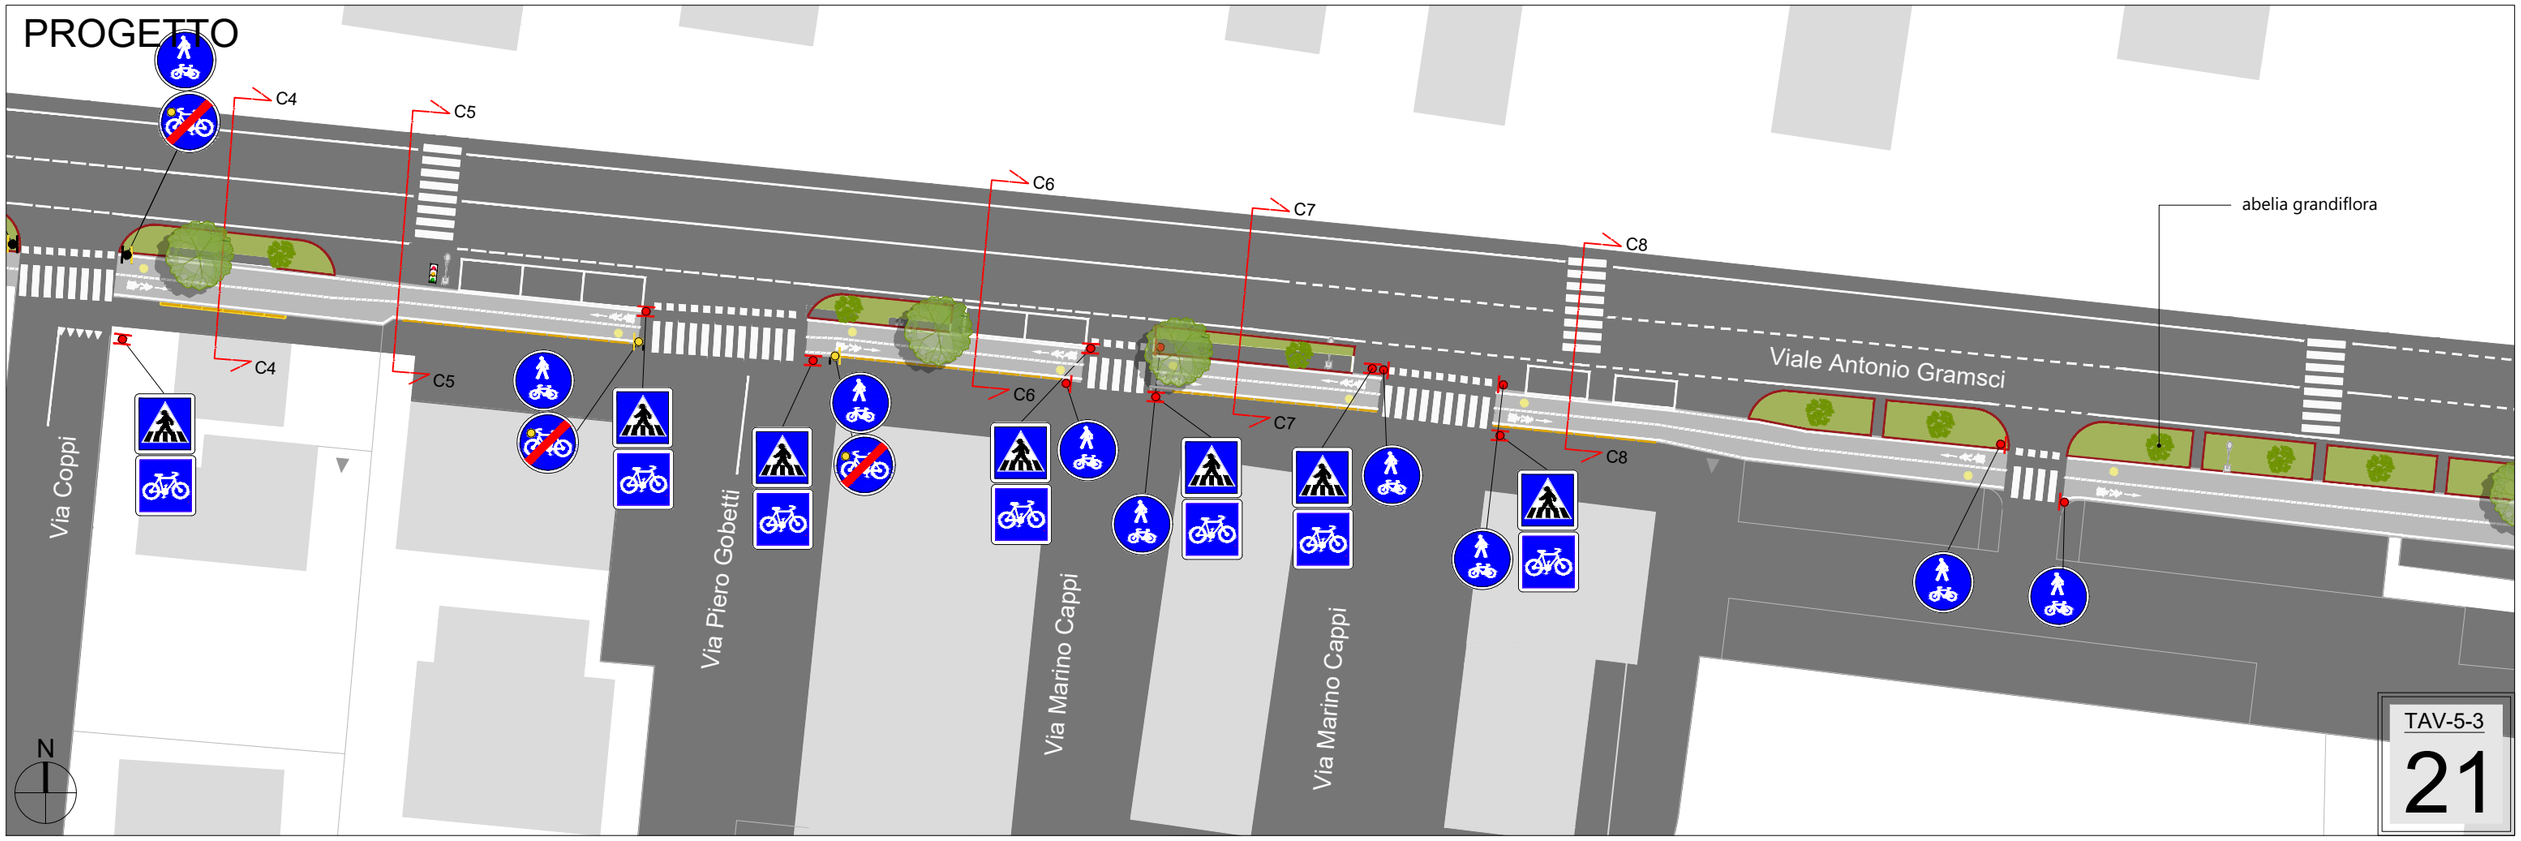

STATO DI FATTO

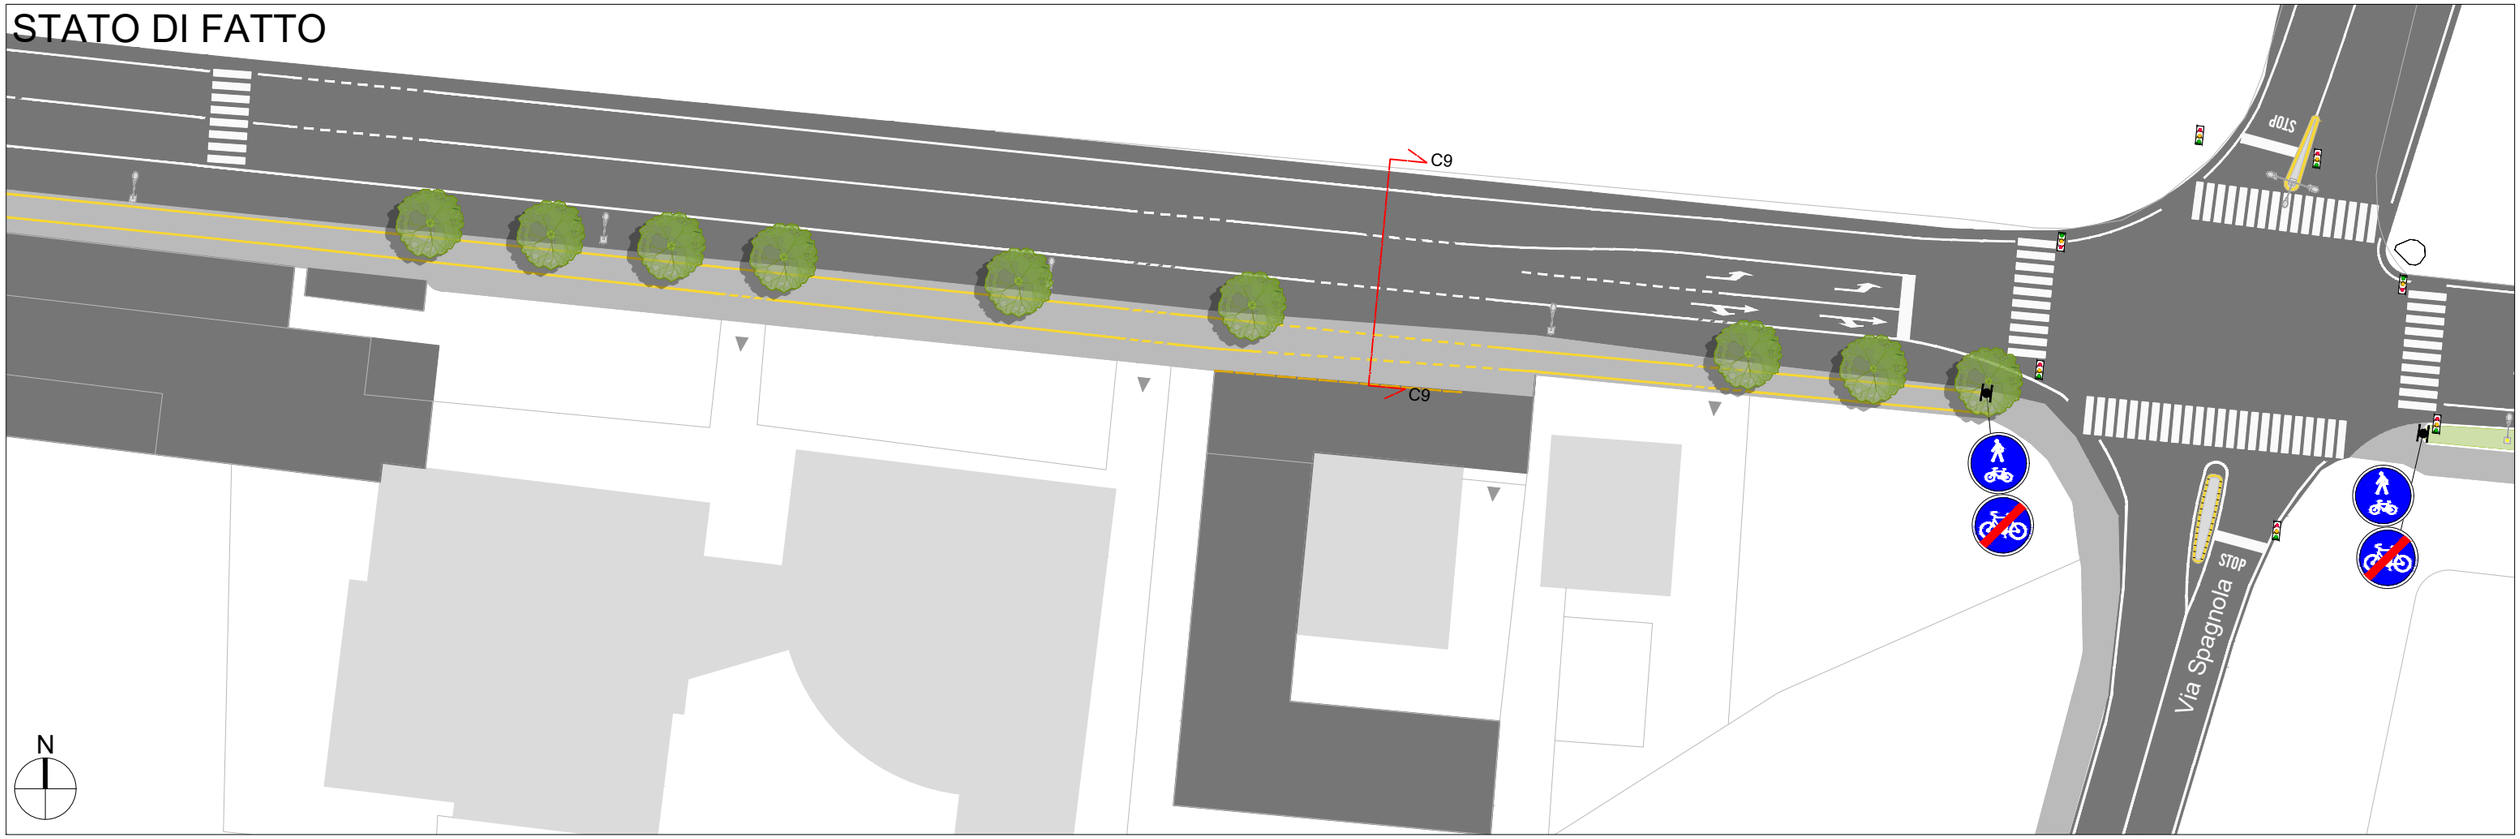


PROGETTO

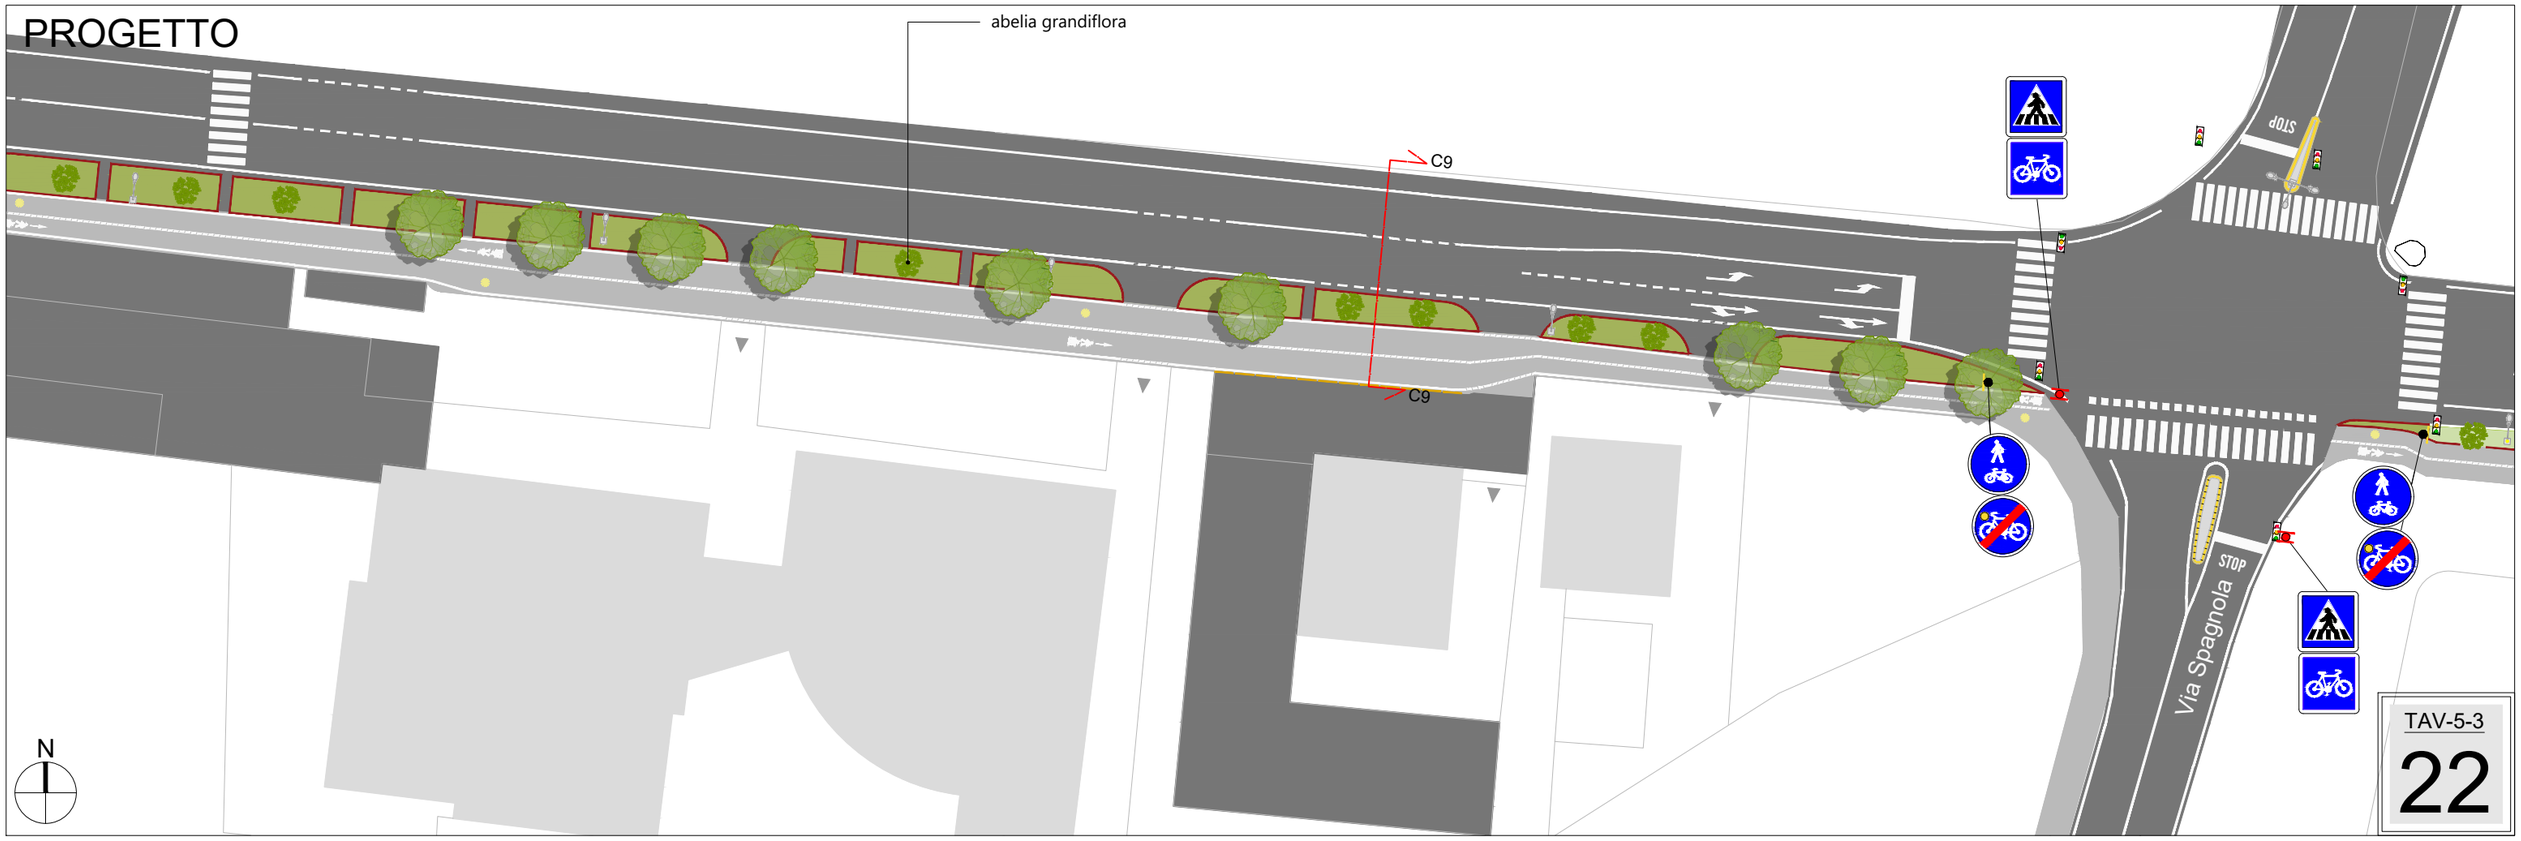

TAV-5-3

22

STATO DI FATTO

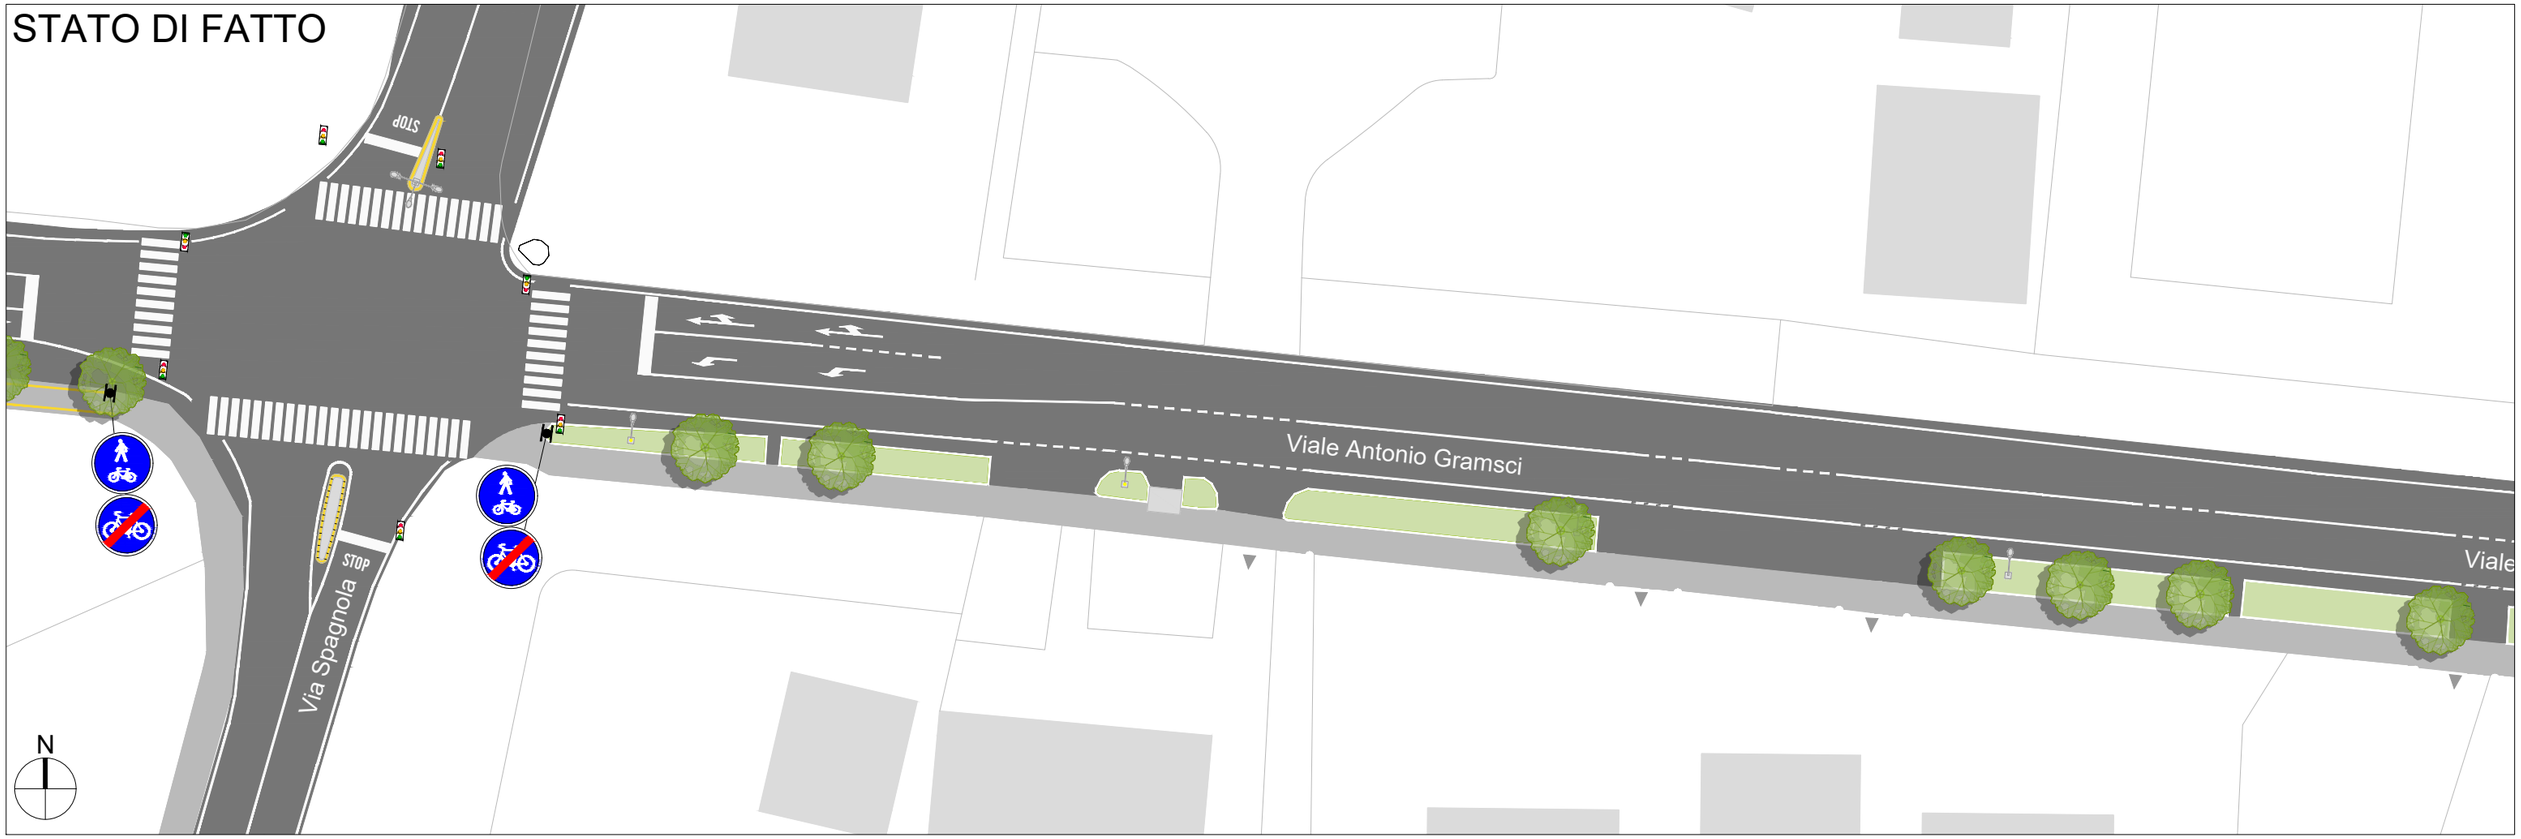


PROGETTO




TAV-5-3

23

STATO DI FATTO

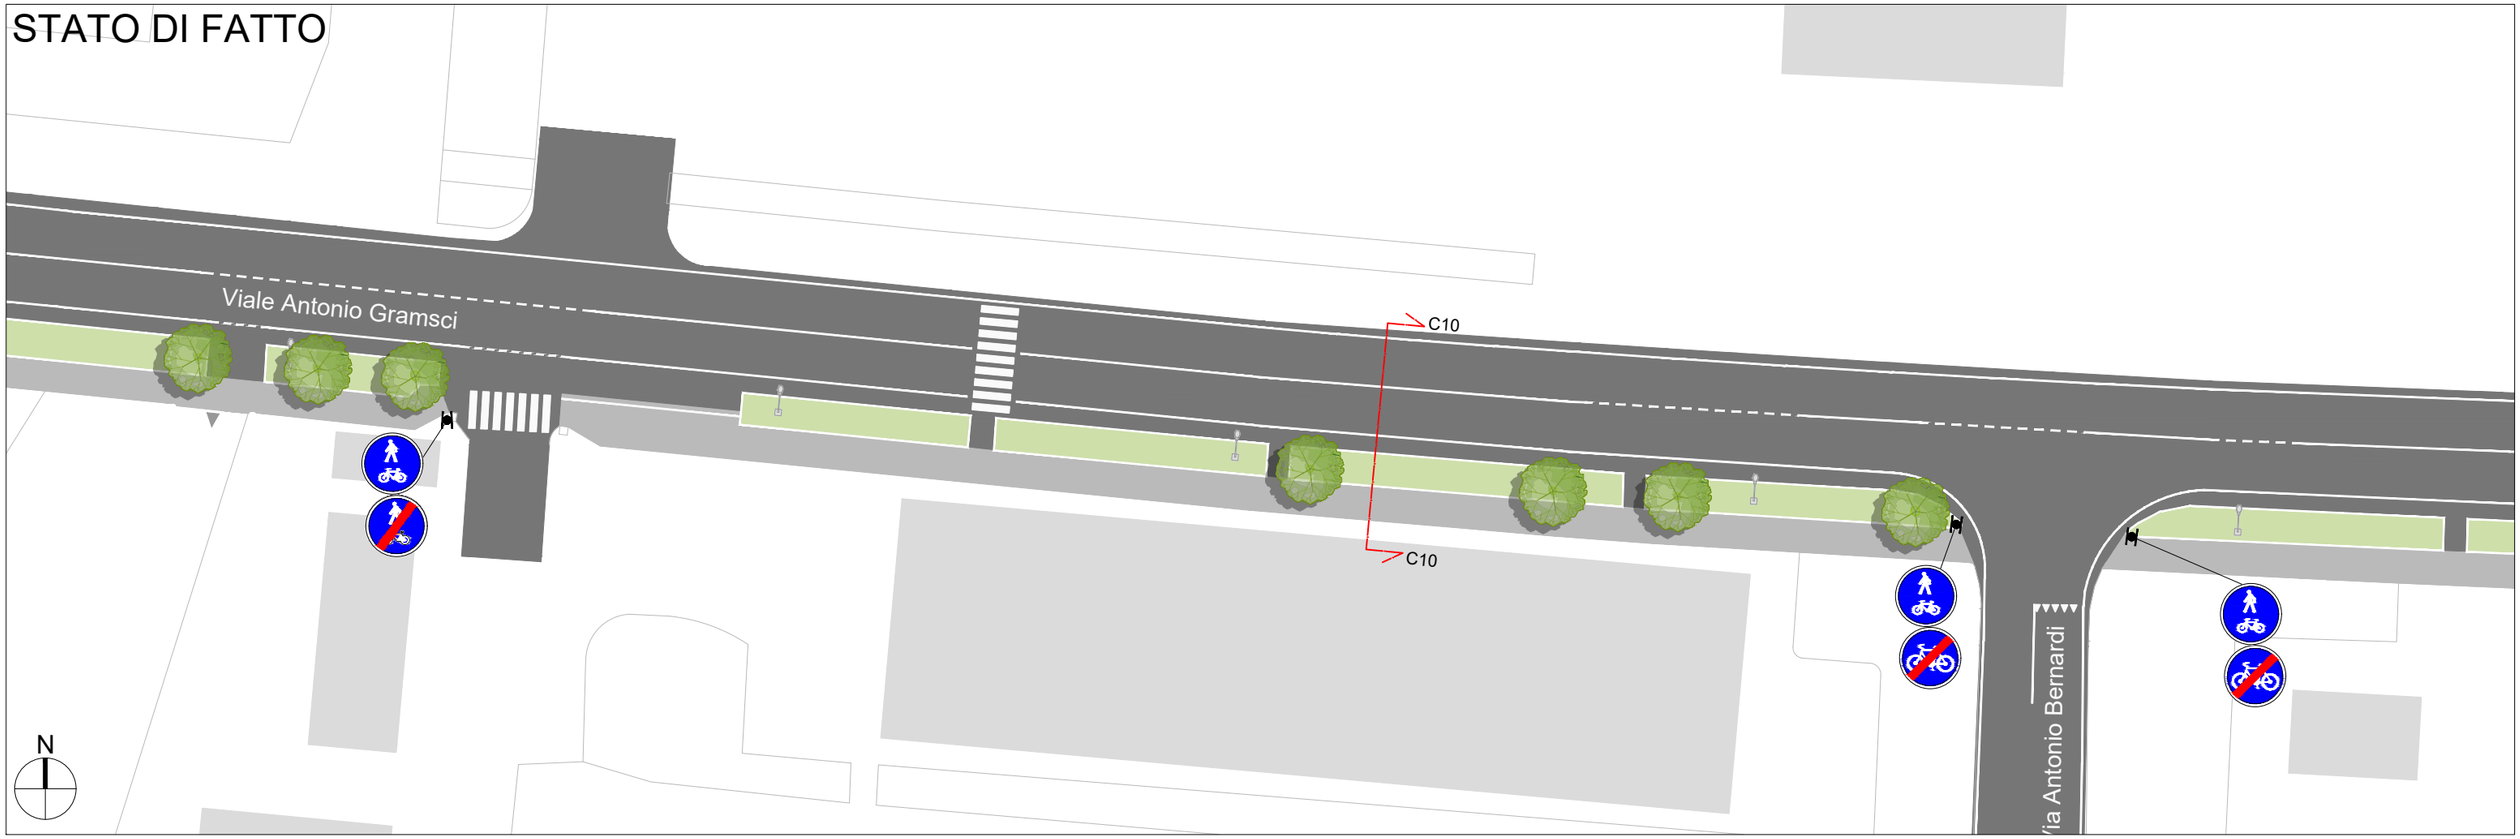


PROGETTO

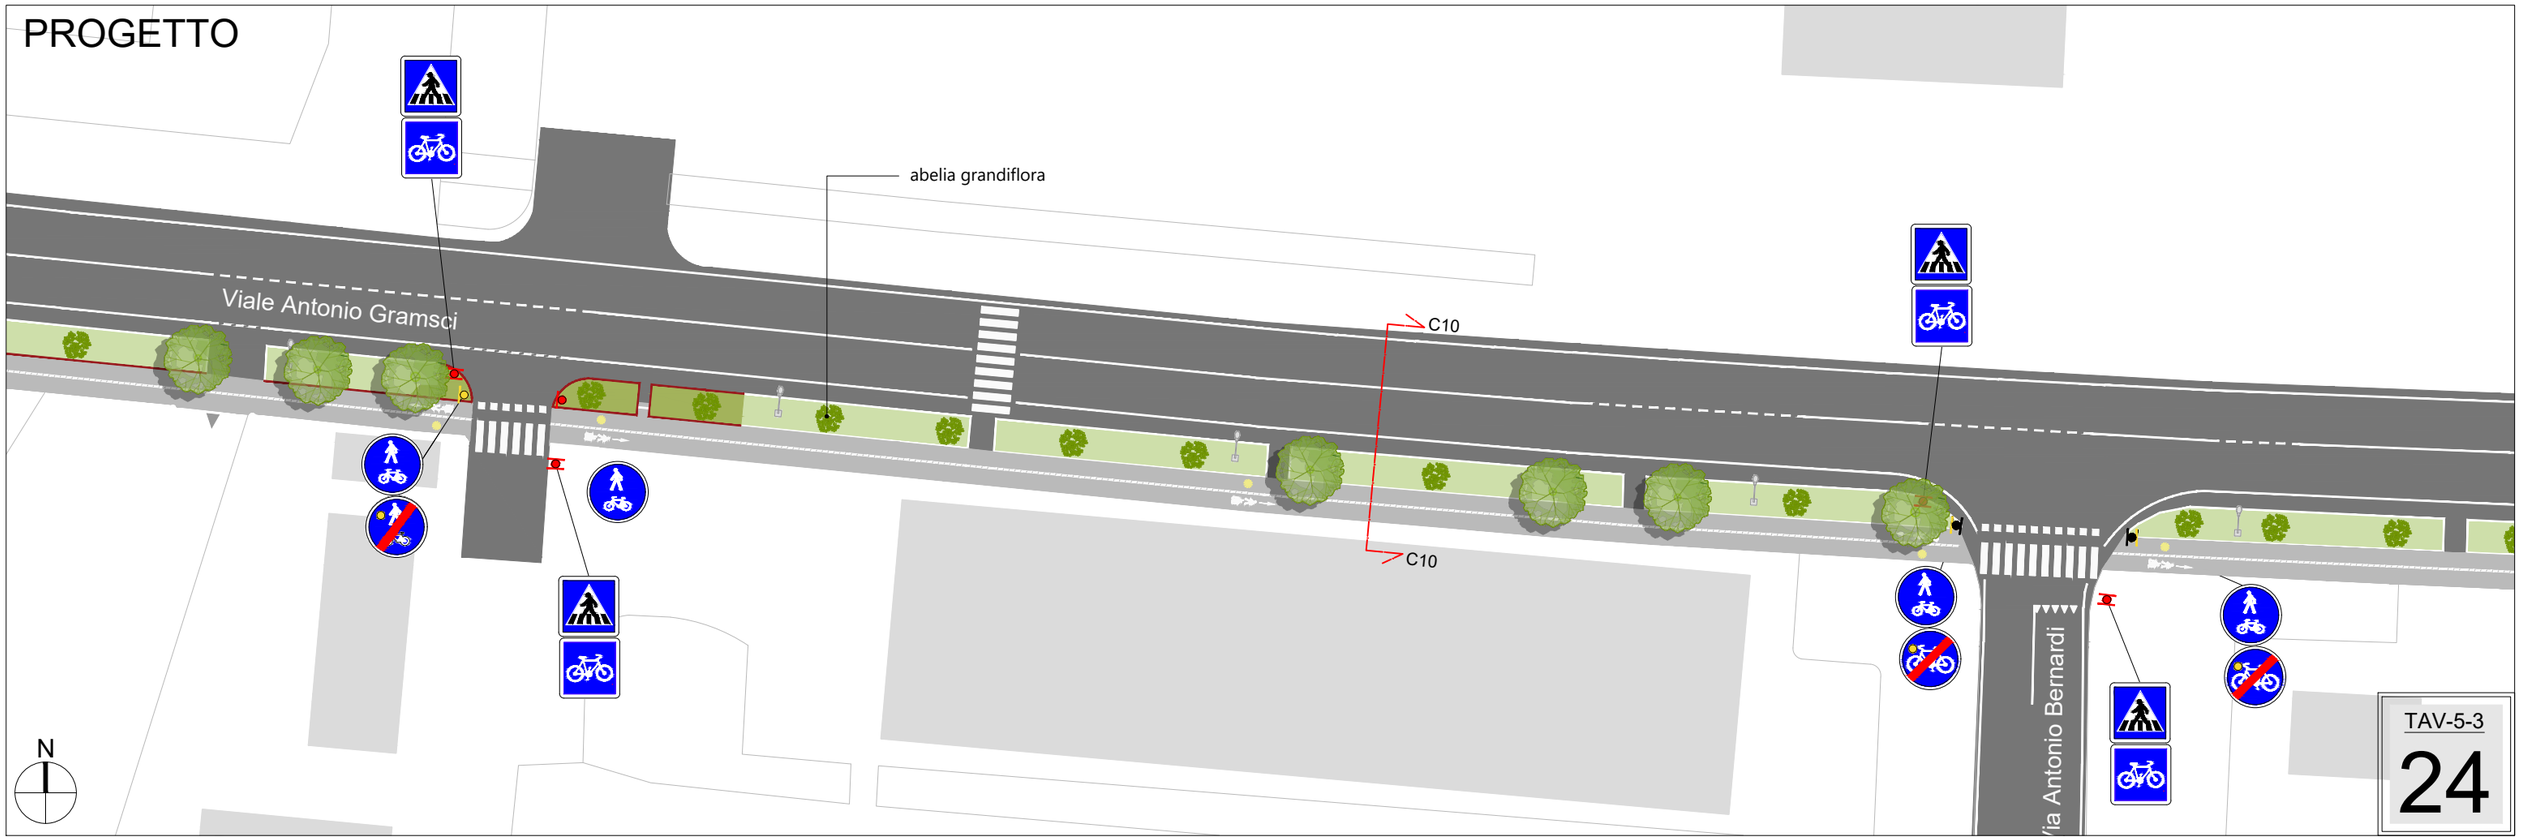


TAV-5-3

24

STATO DI FATTO

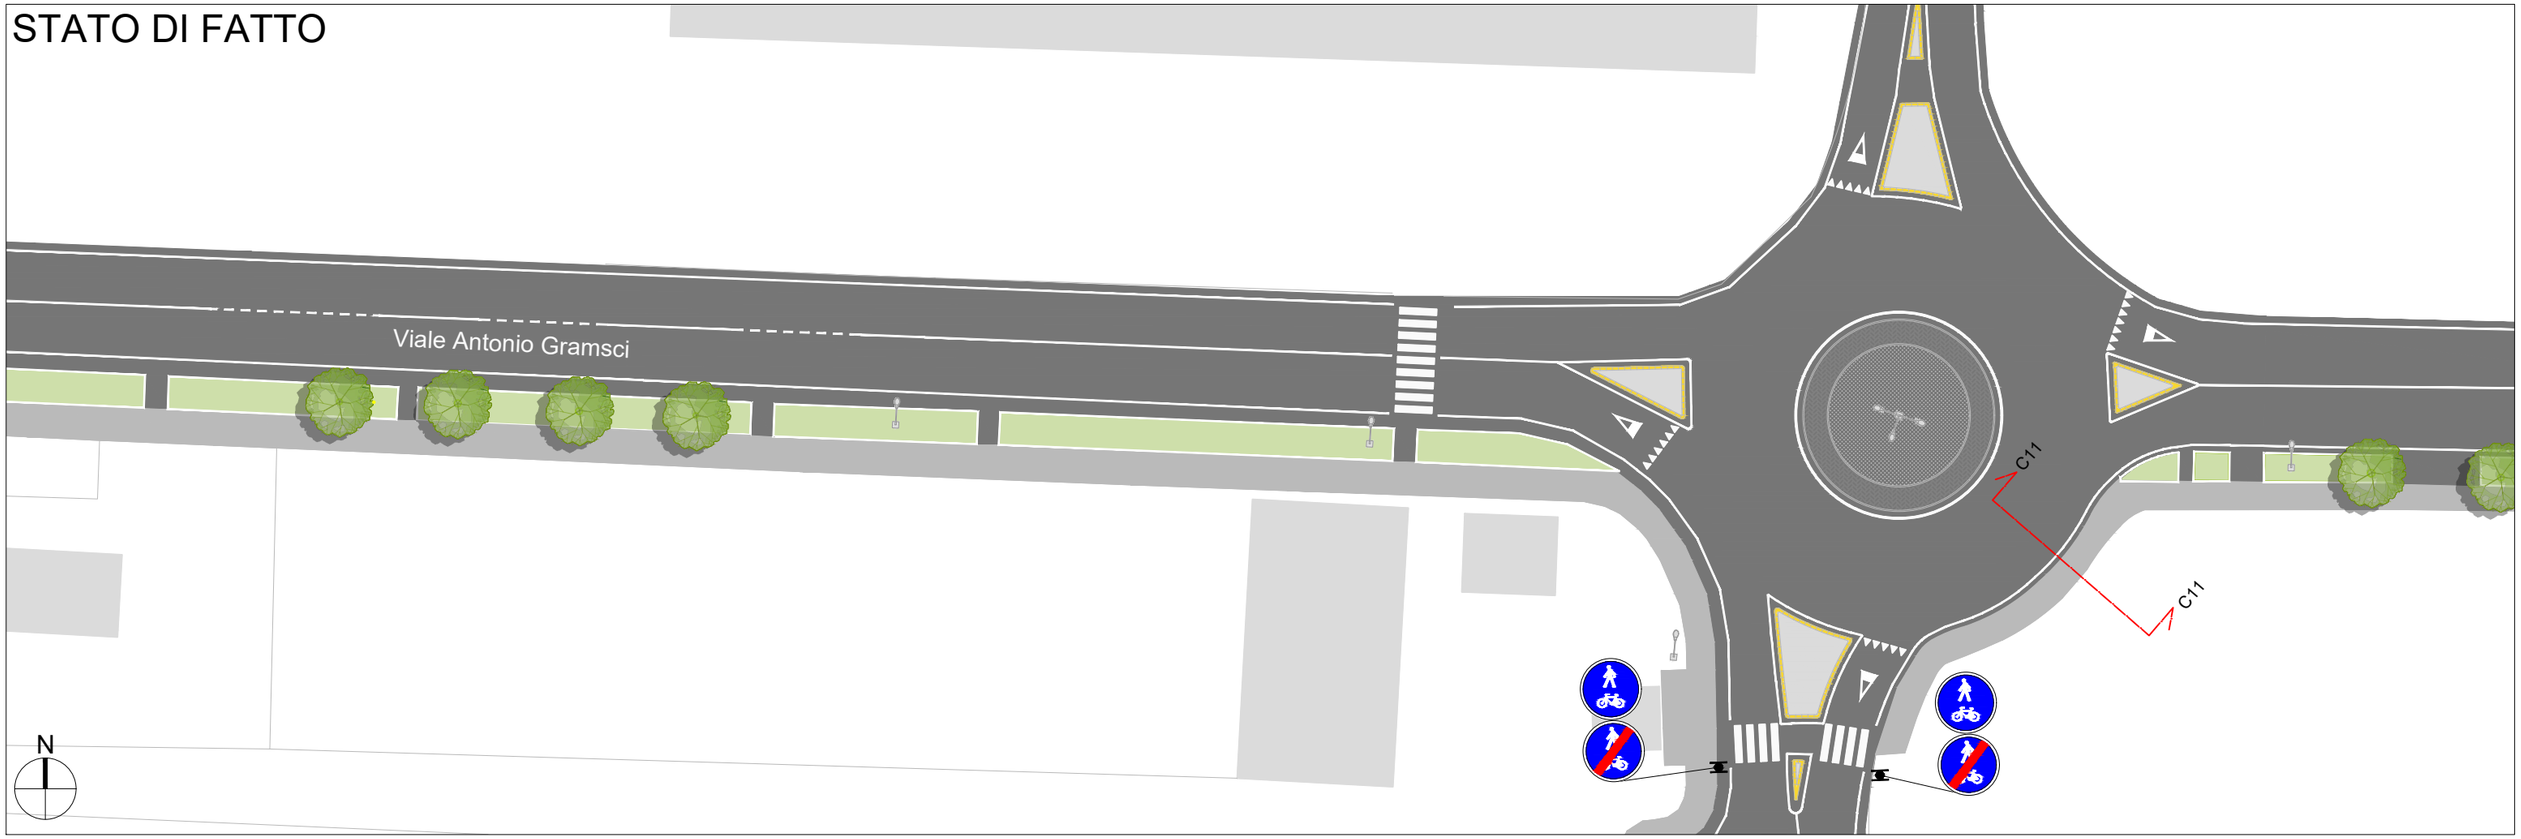


PROGETTO

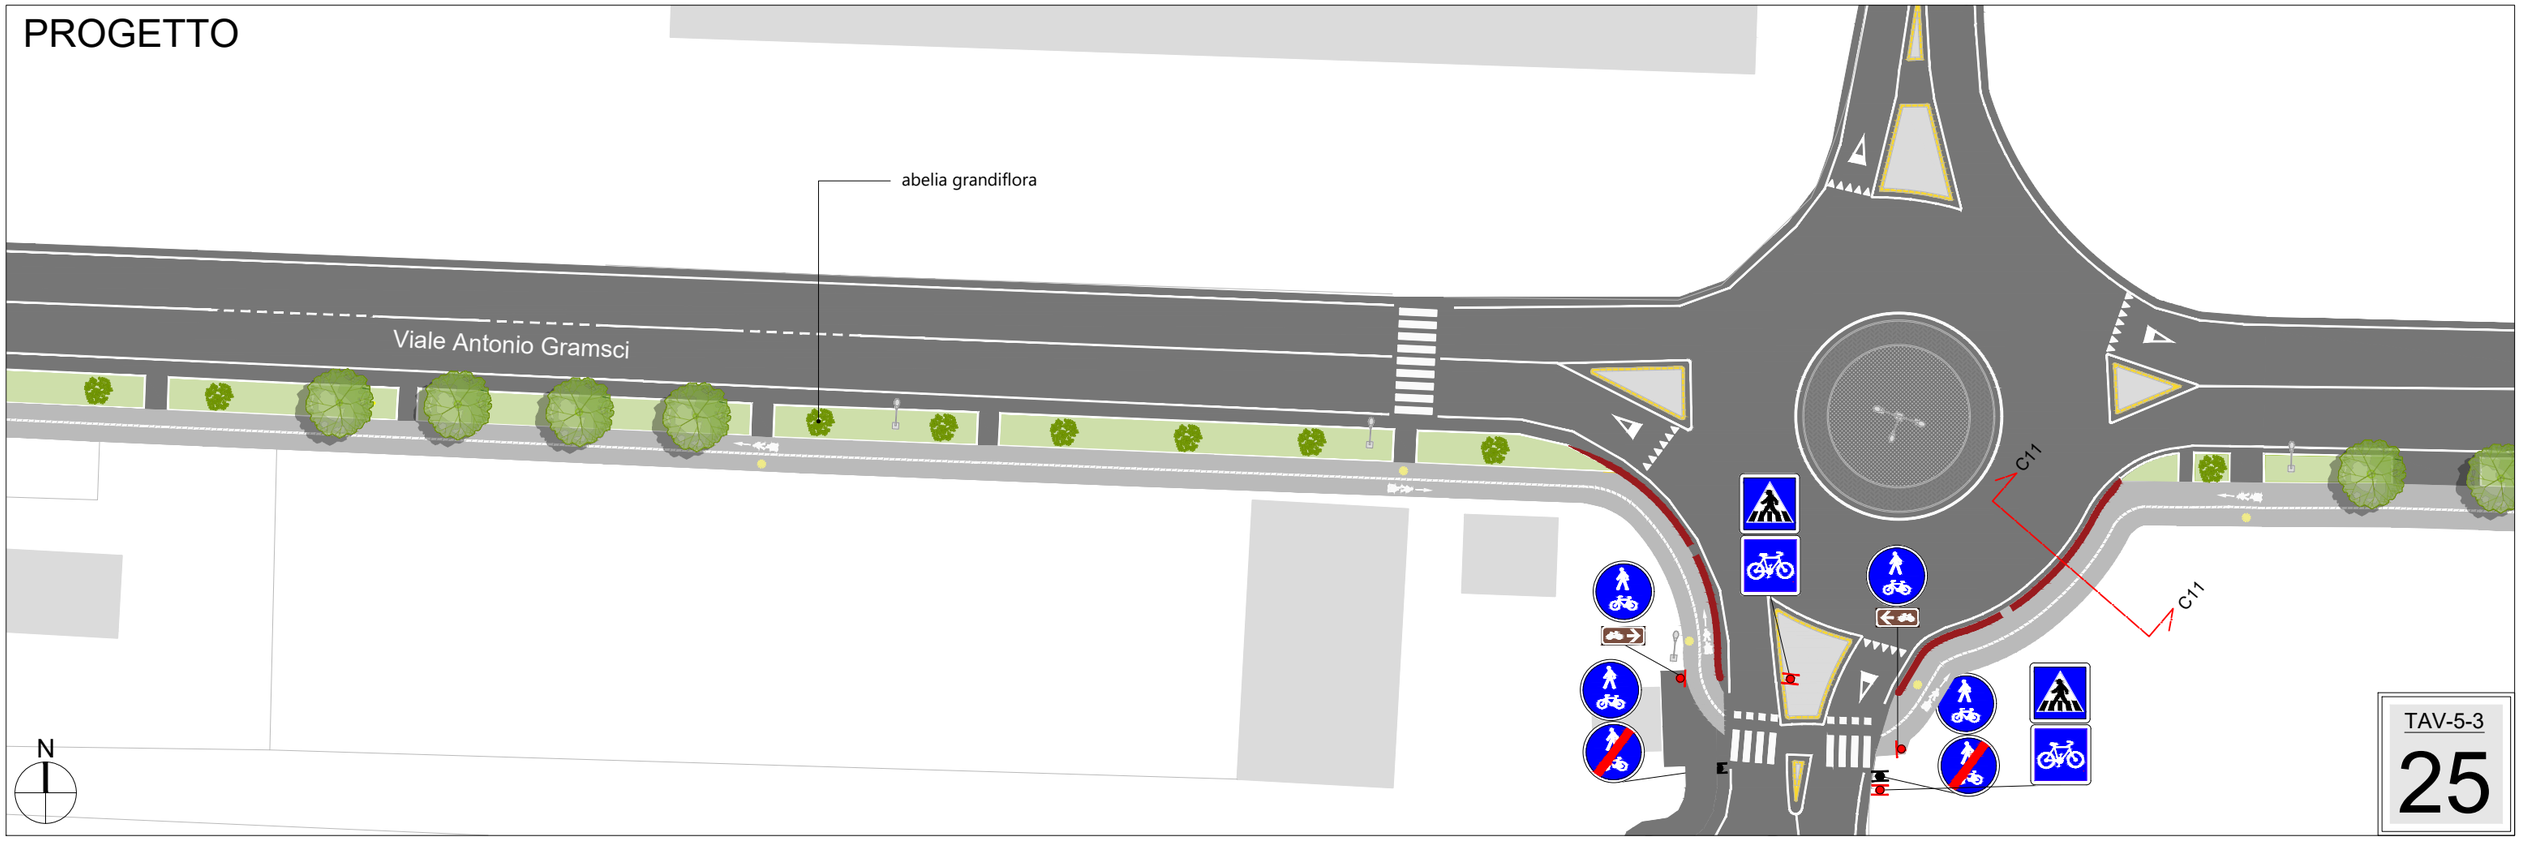


TAV-5-3

25

STATO DI FATTO

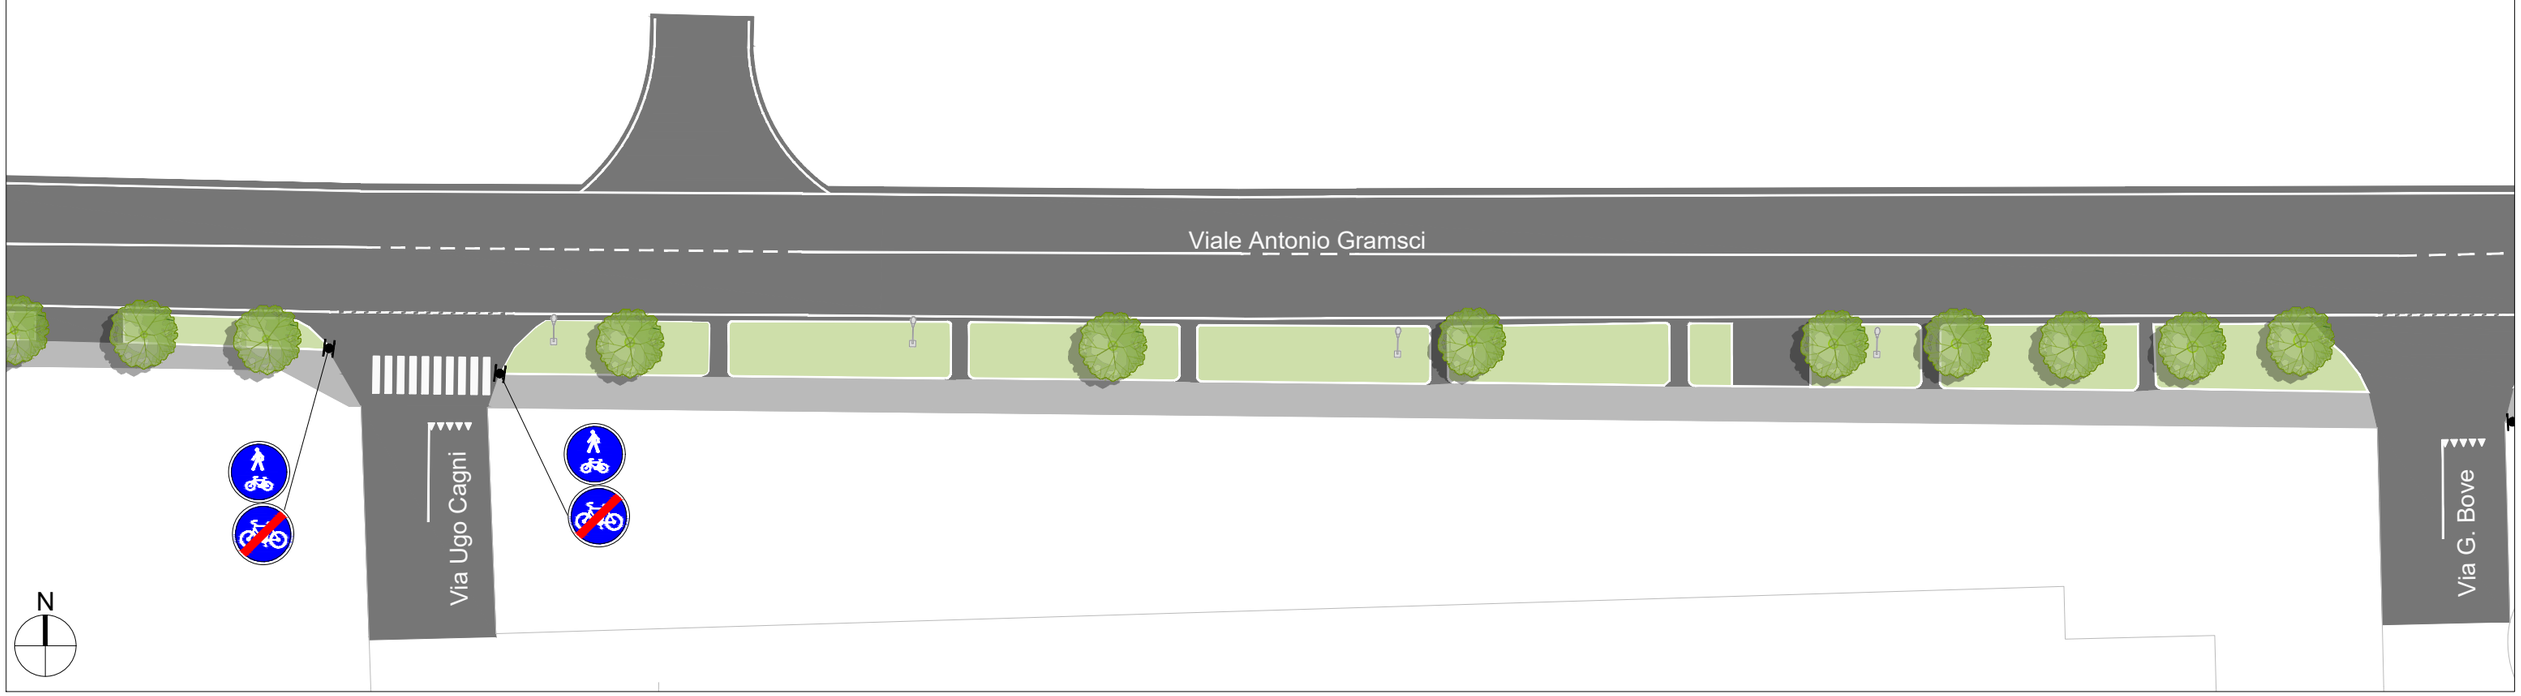


PROGETTO

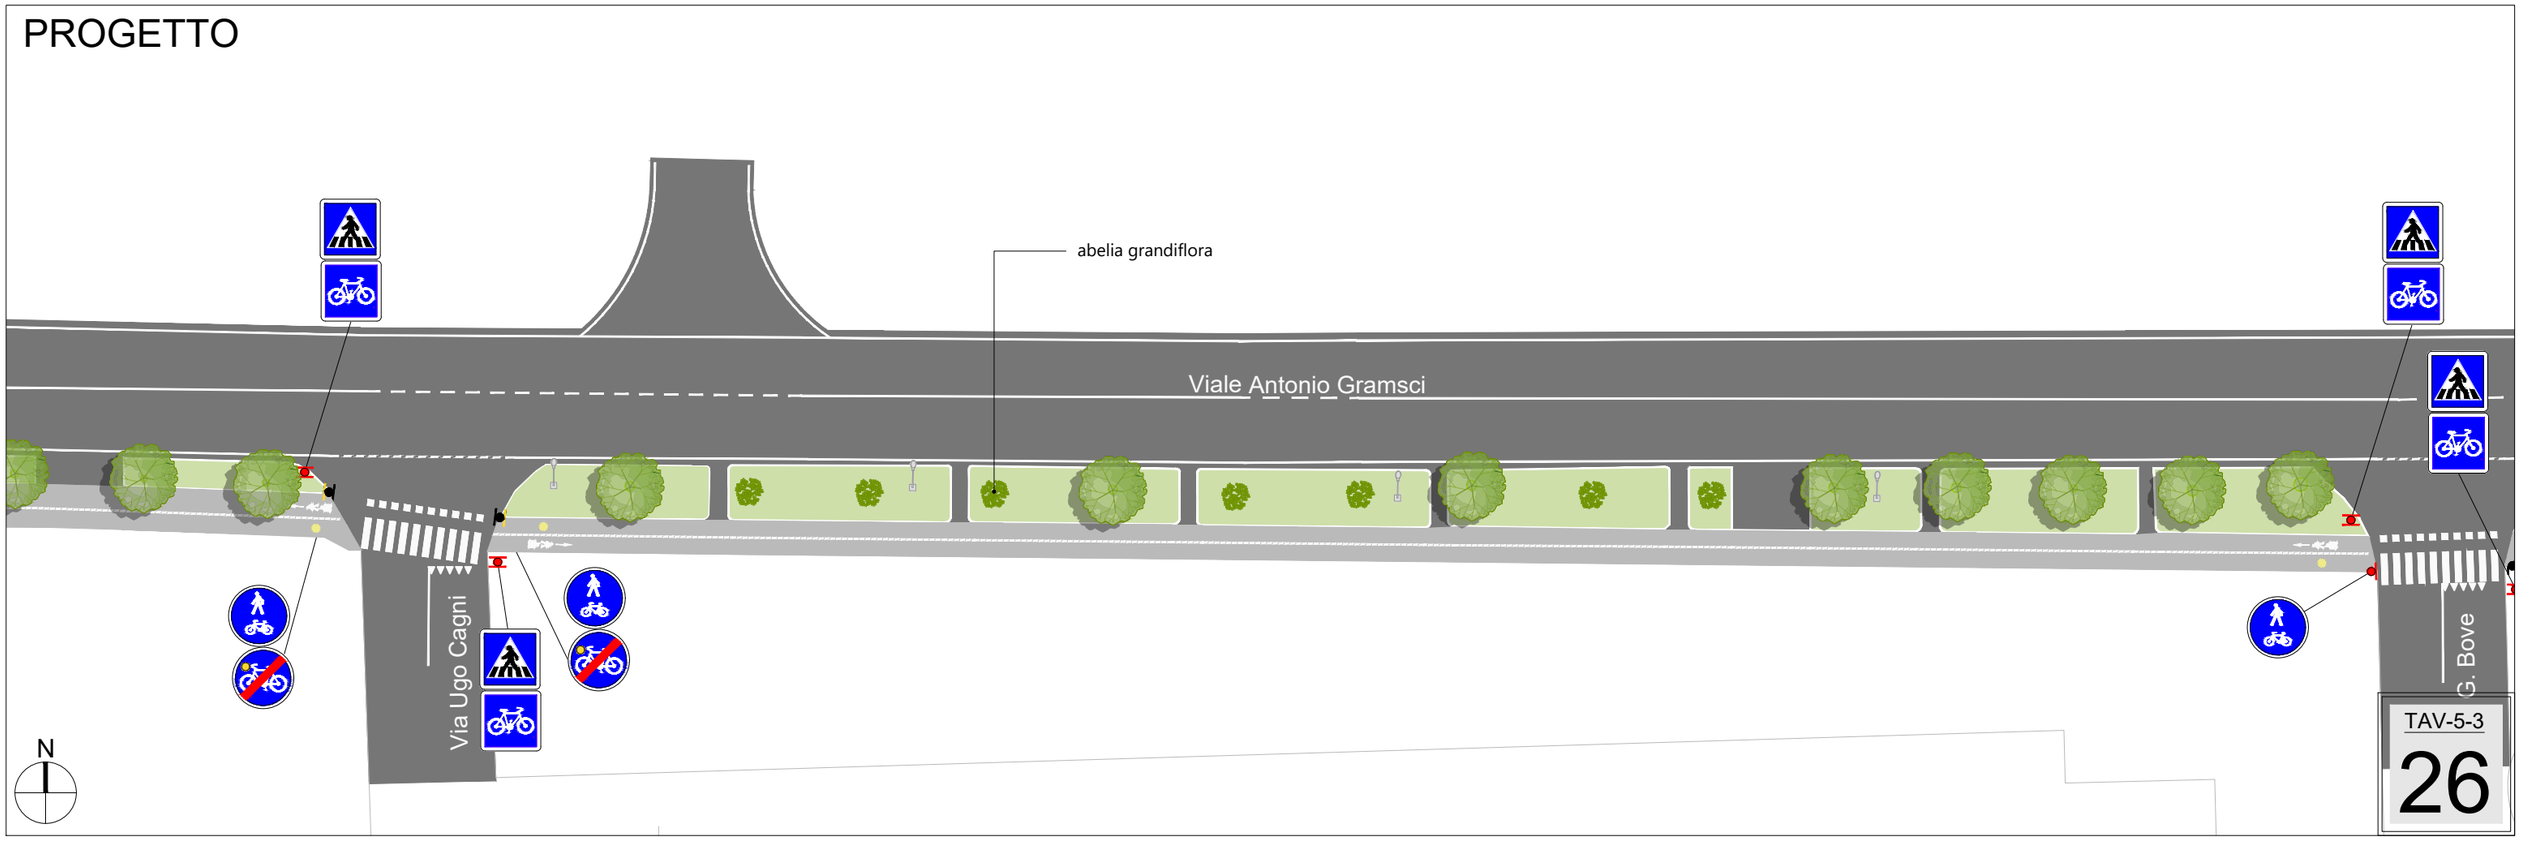


TAV-5-3

26

STATO DI FATTO

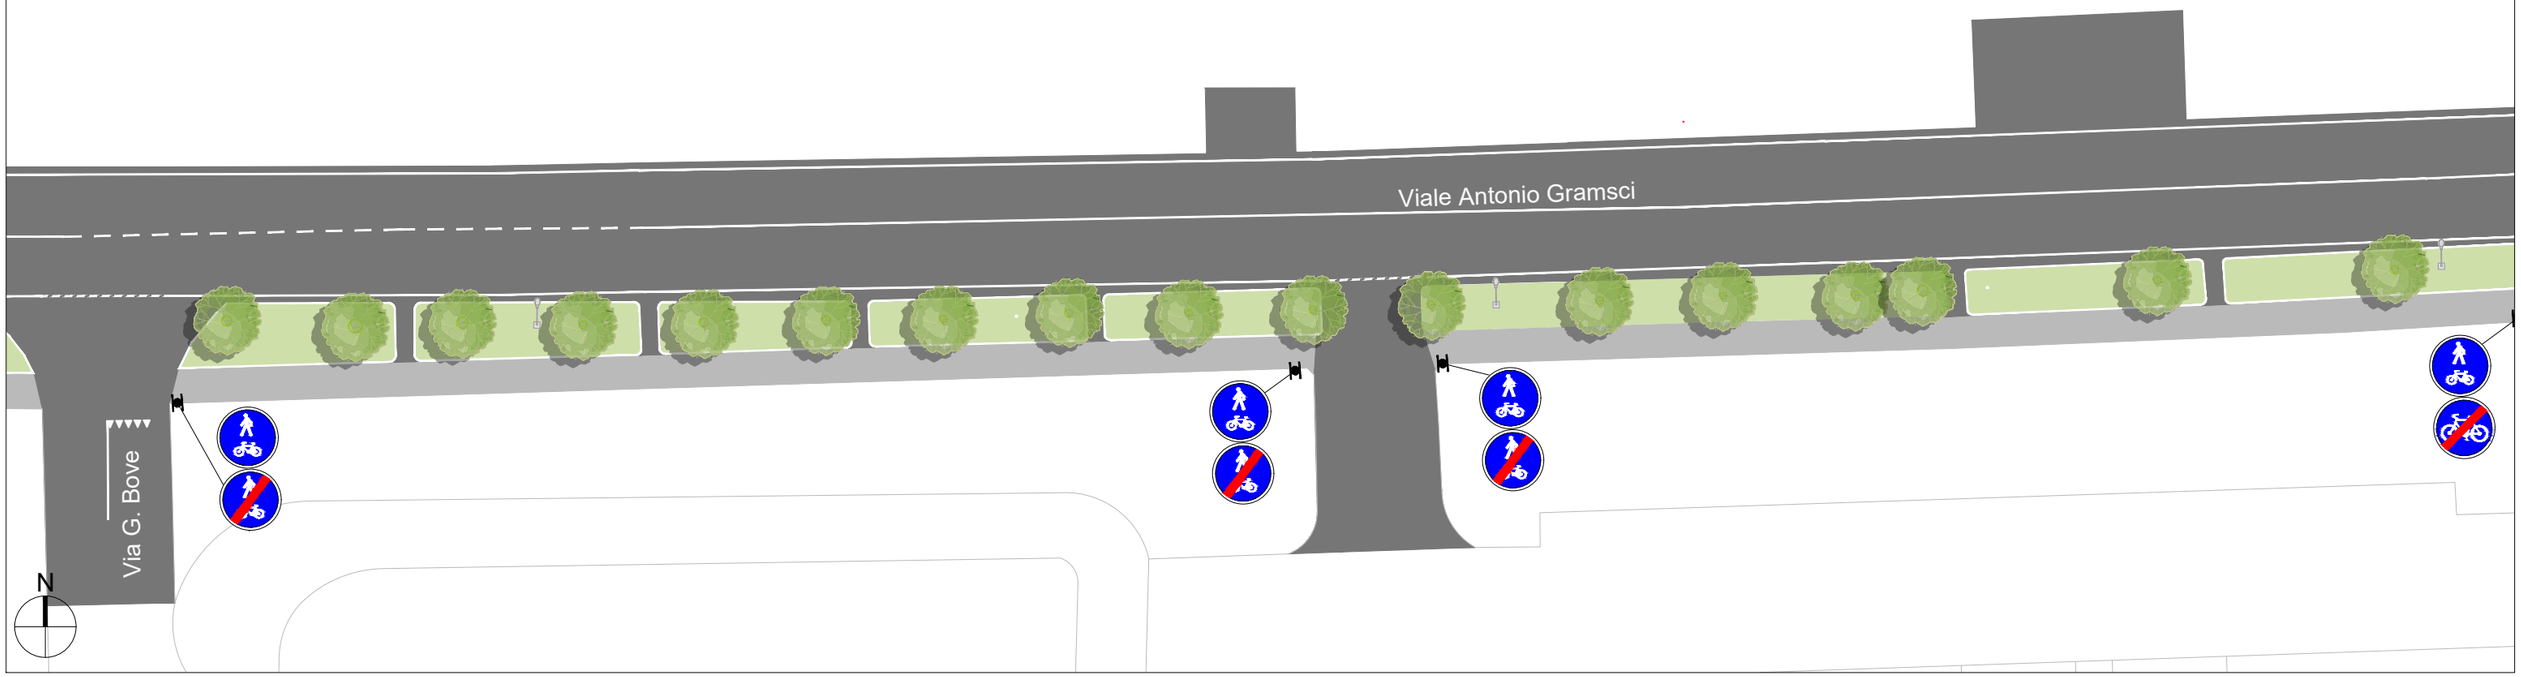


PROGETTO

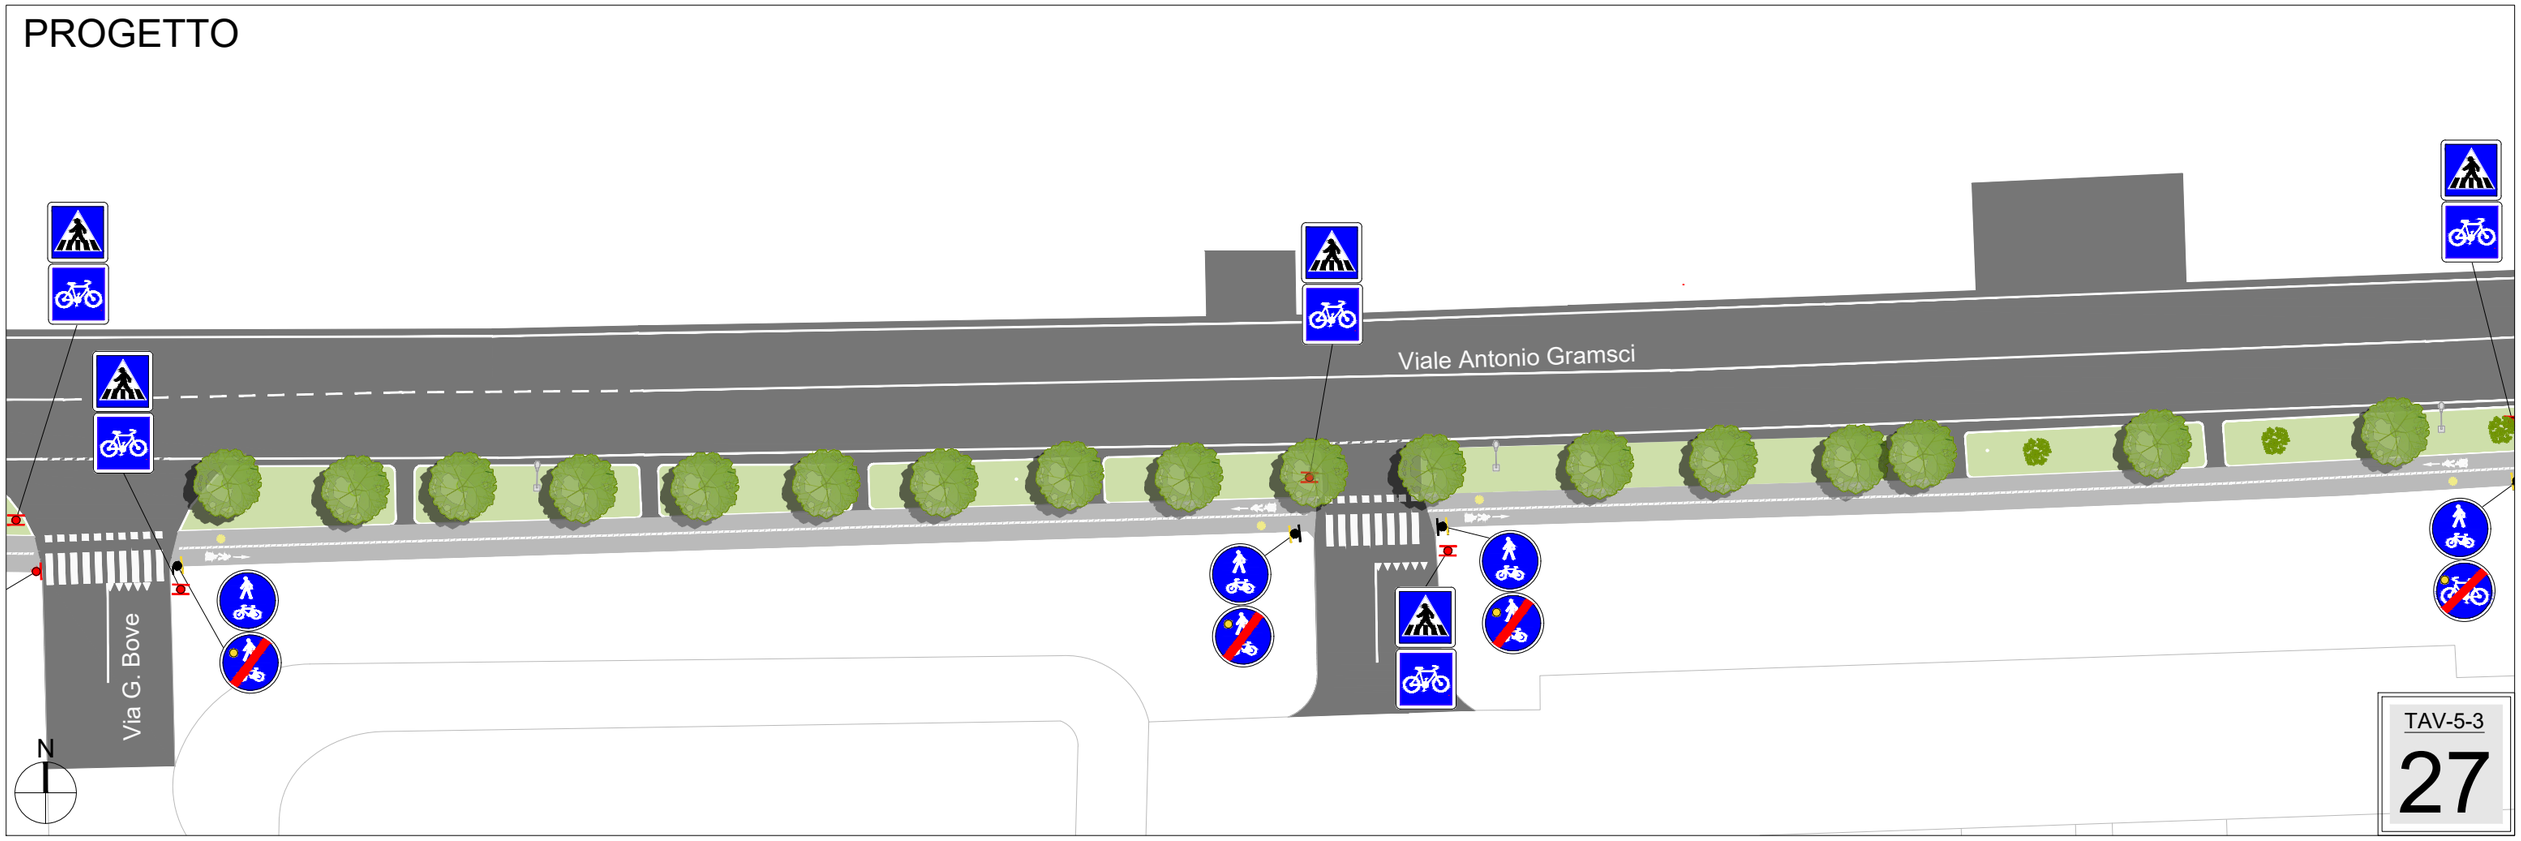


TAV-5-3

27

STATO DI FATTO

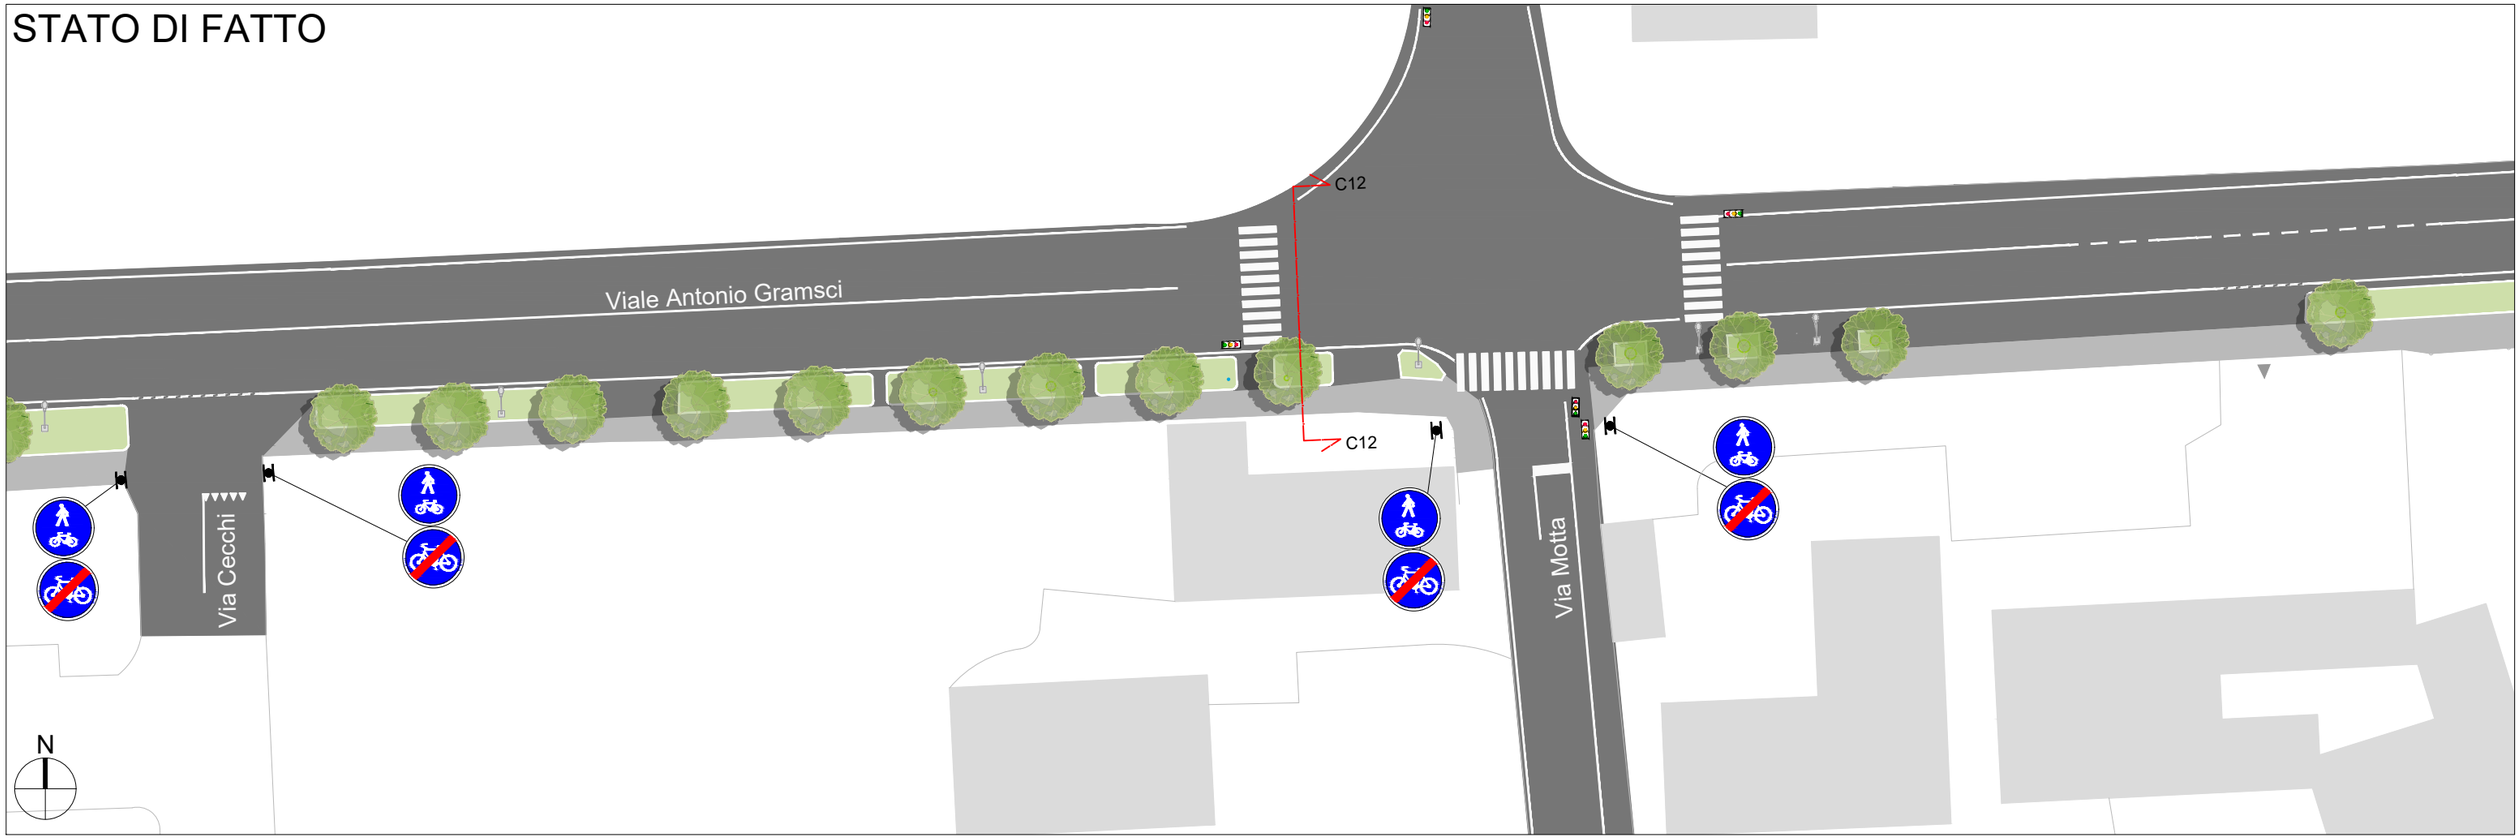


PROGETTO

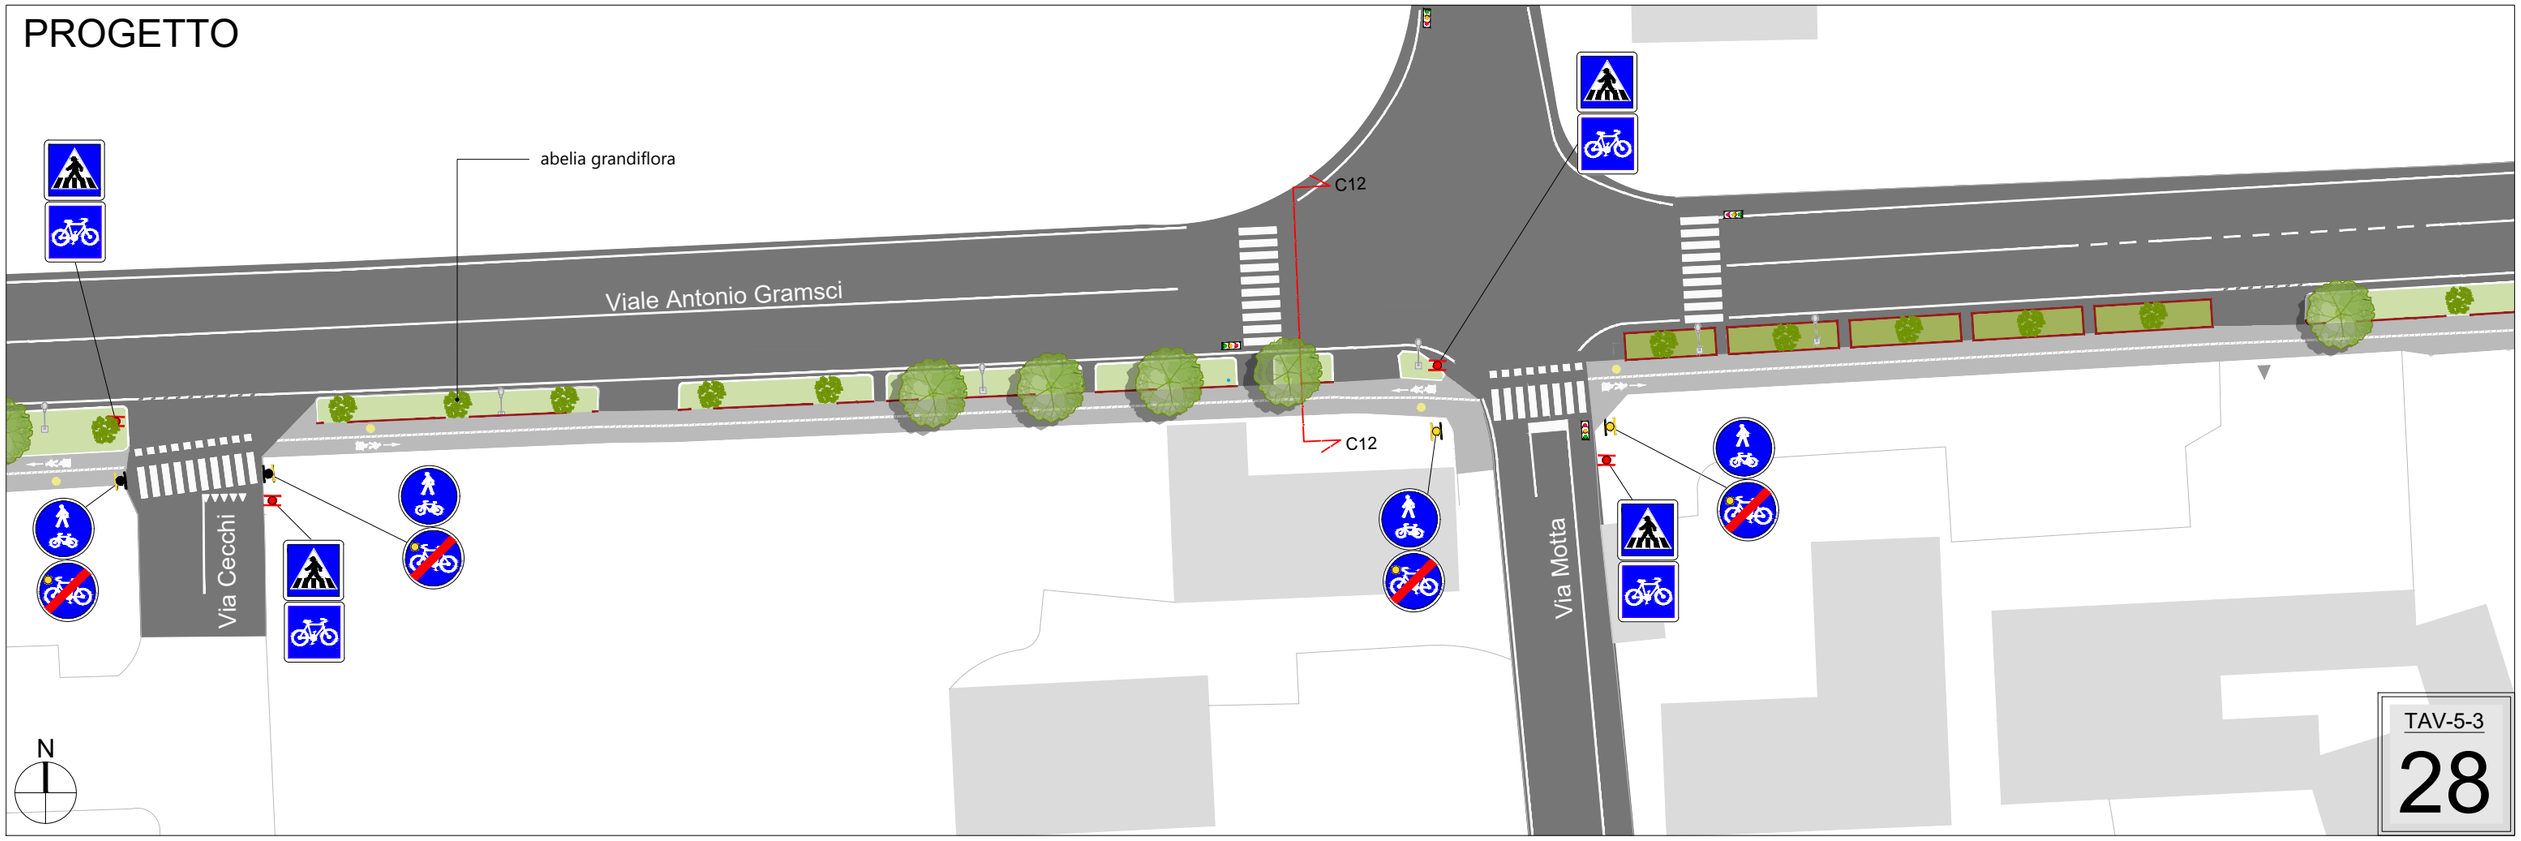


TAV-5-3

28

STATO DI FATTO

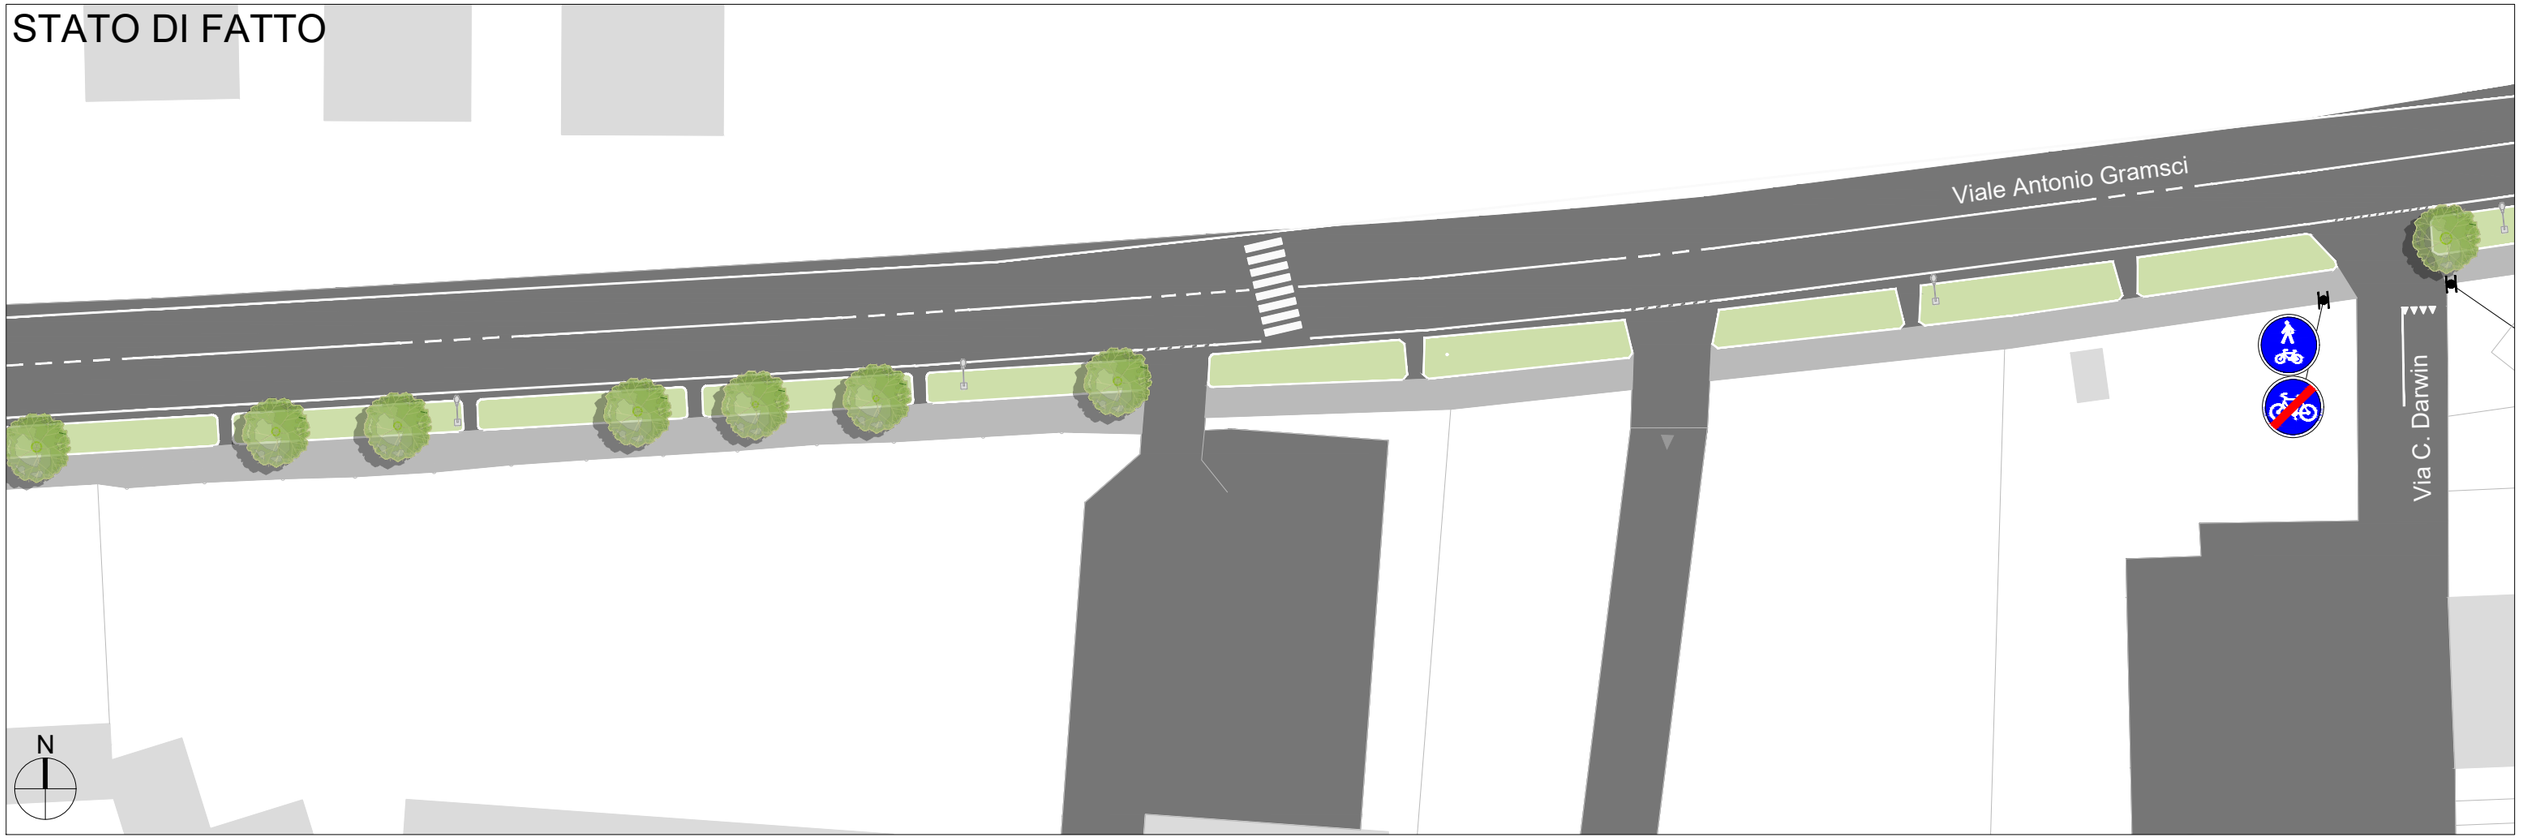


PROGETTO

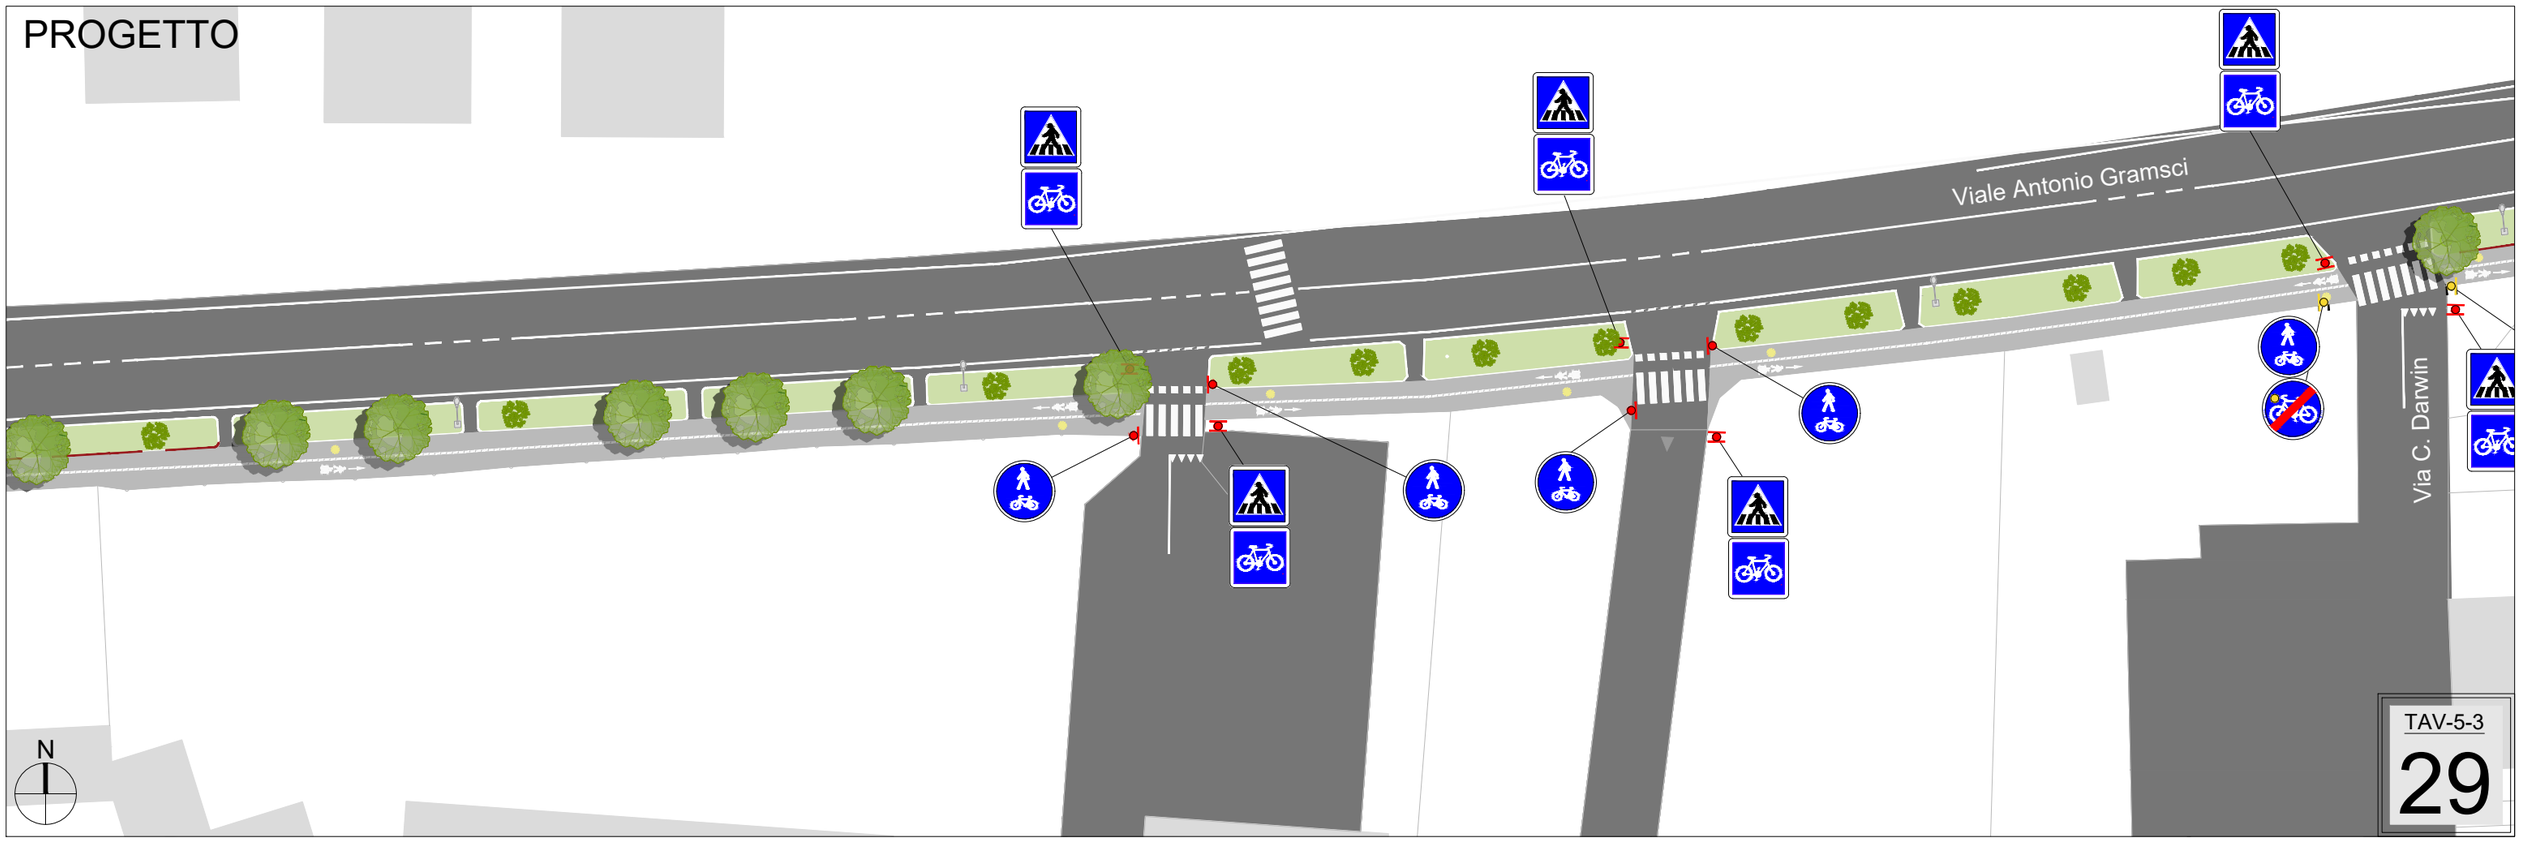


TAV-5-3

29

STATO DI FATTO

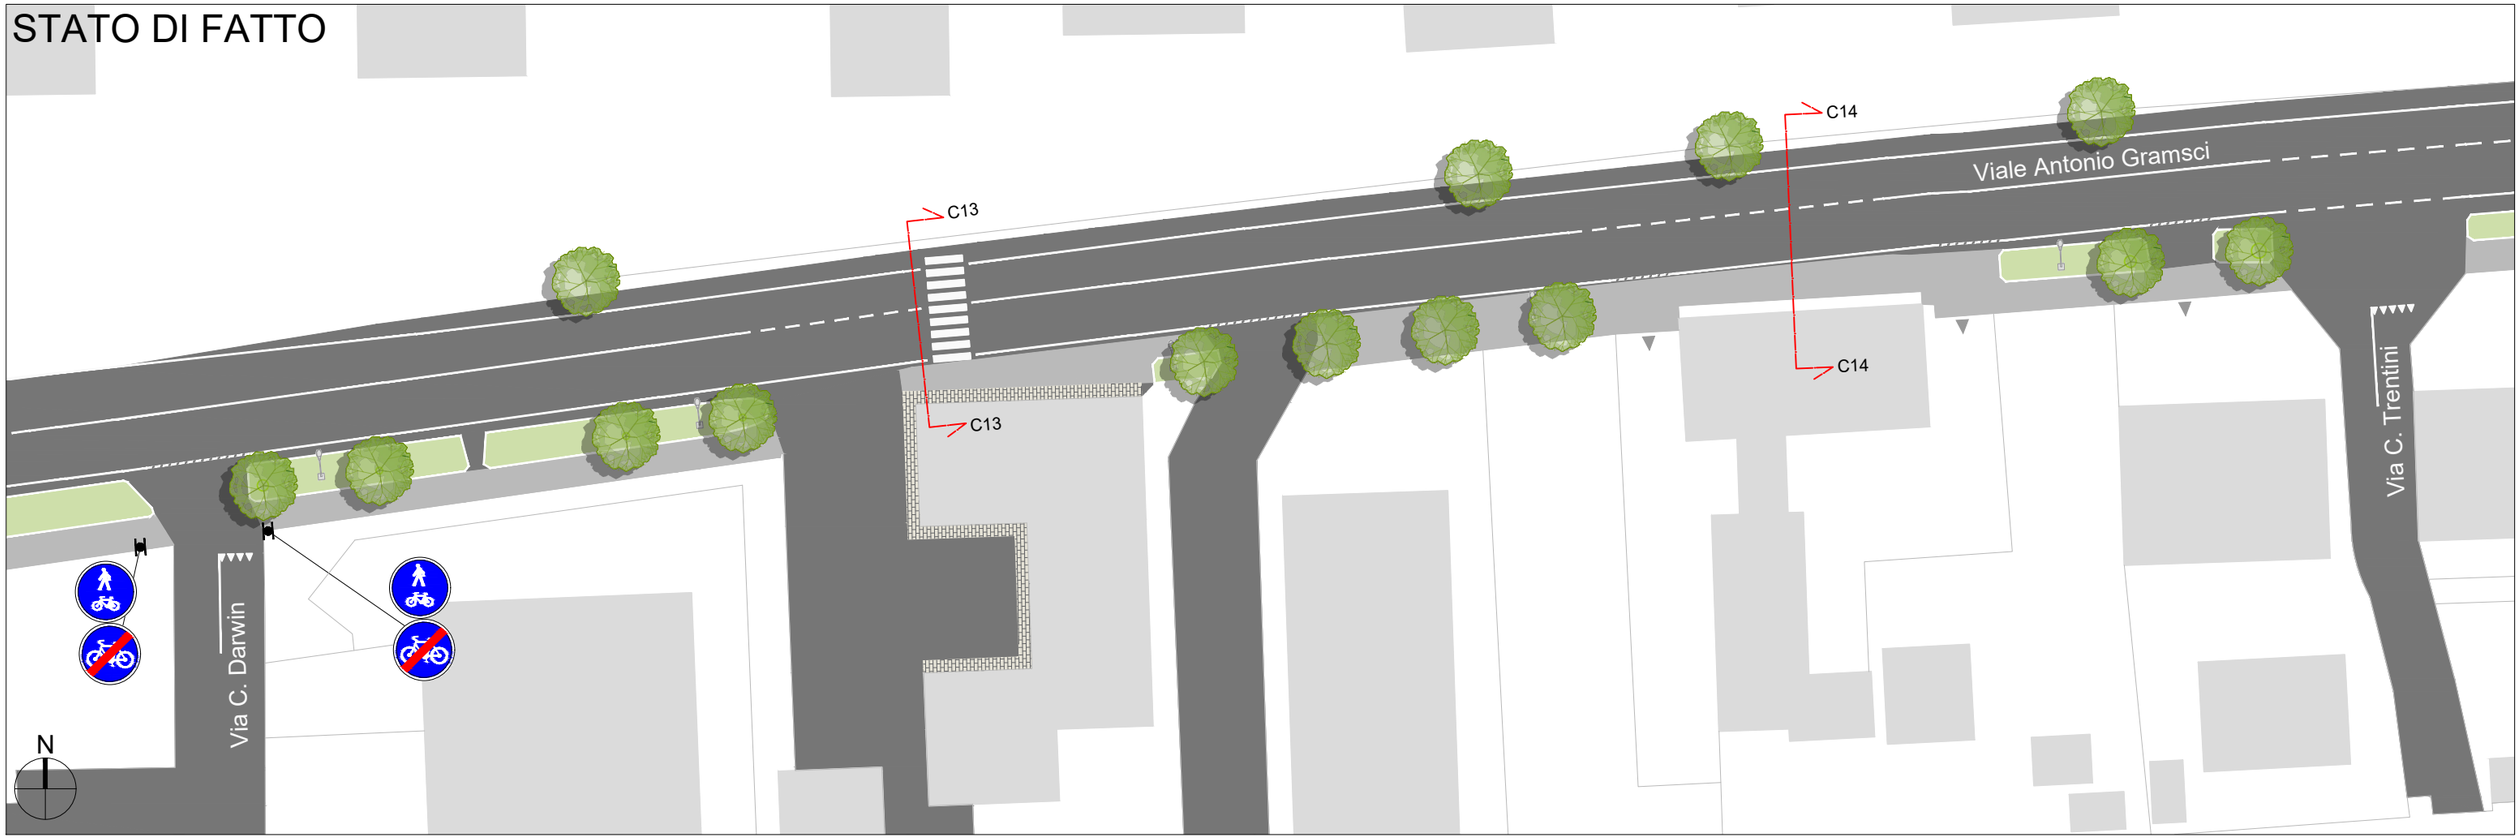


PROGETTO

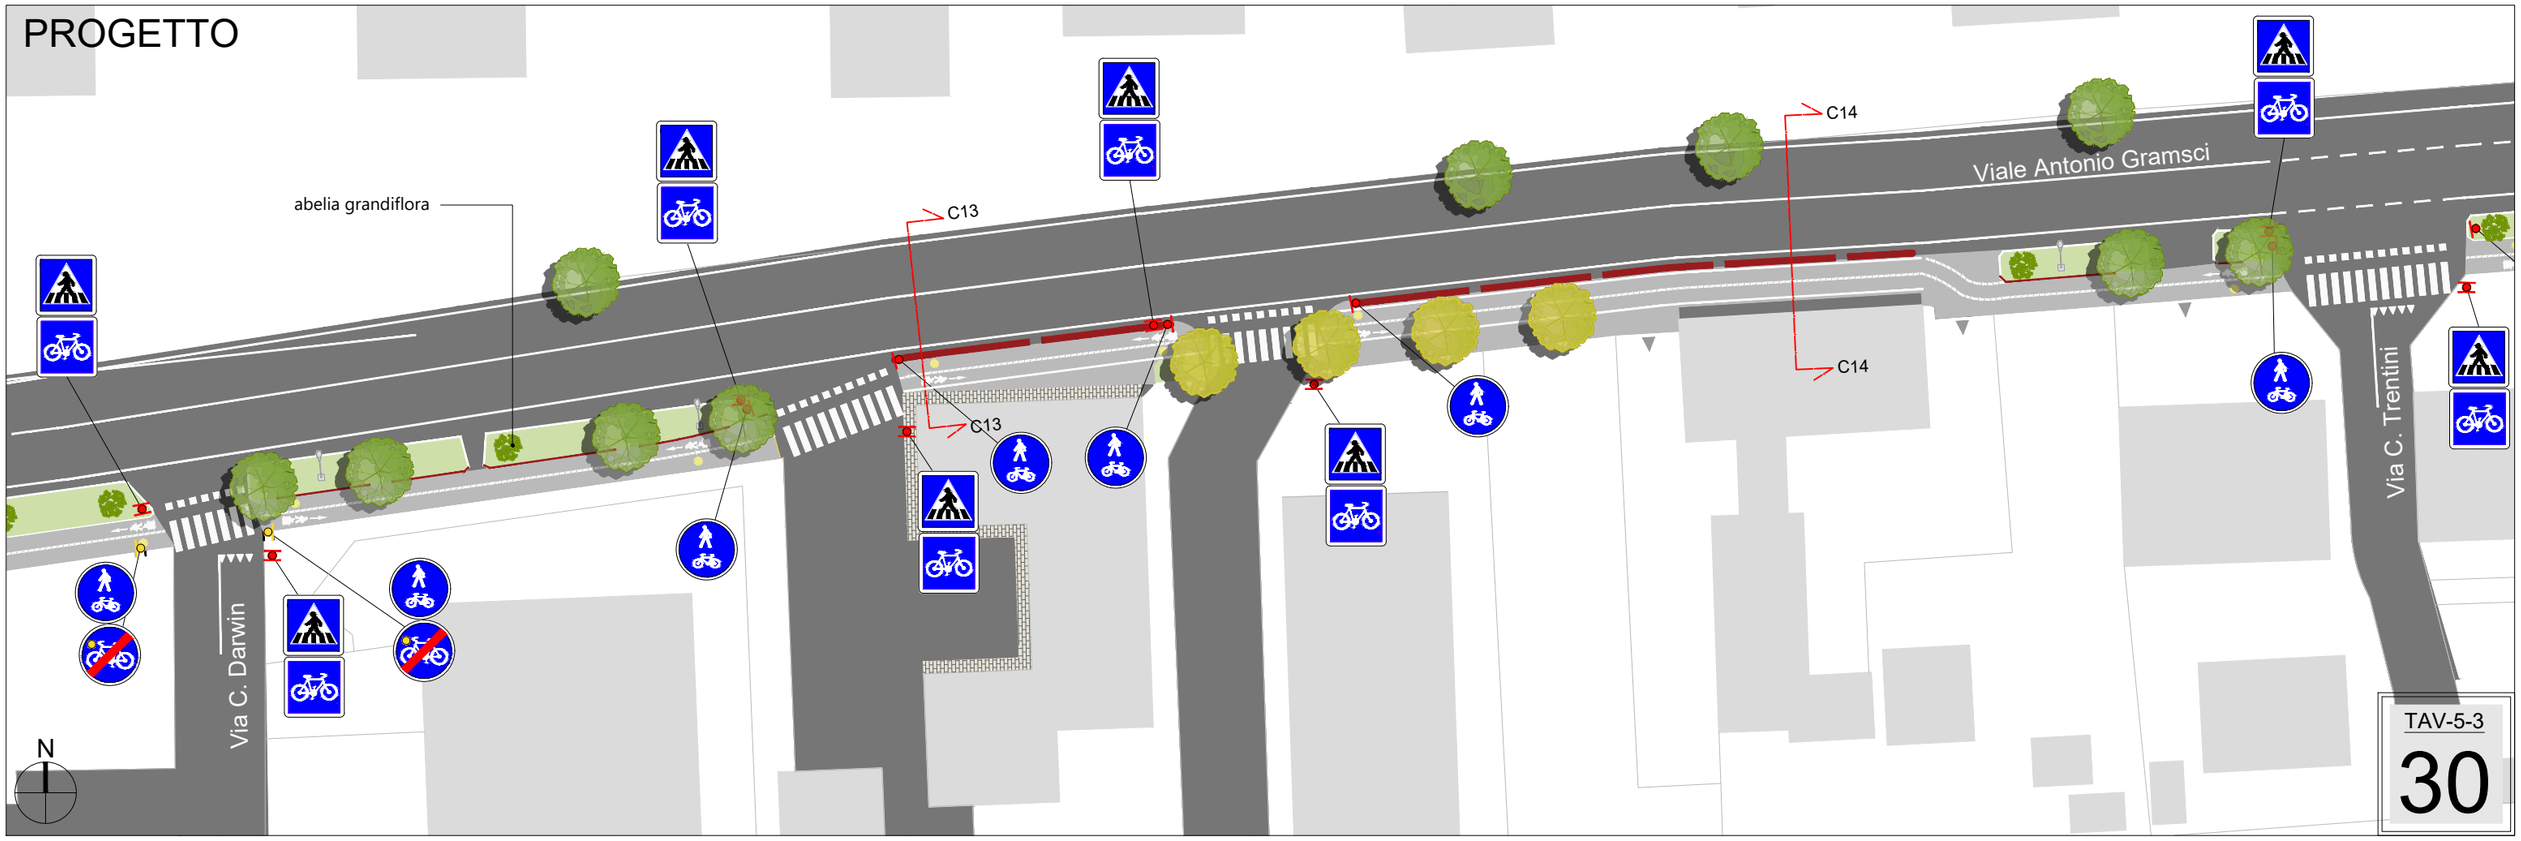


TAV-5-3

30

STATO DI FATTO

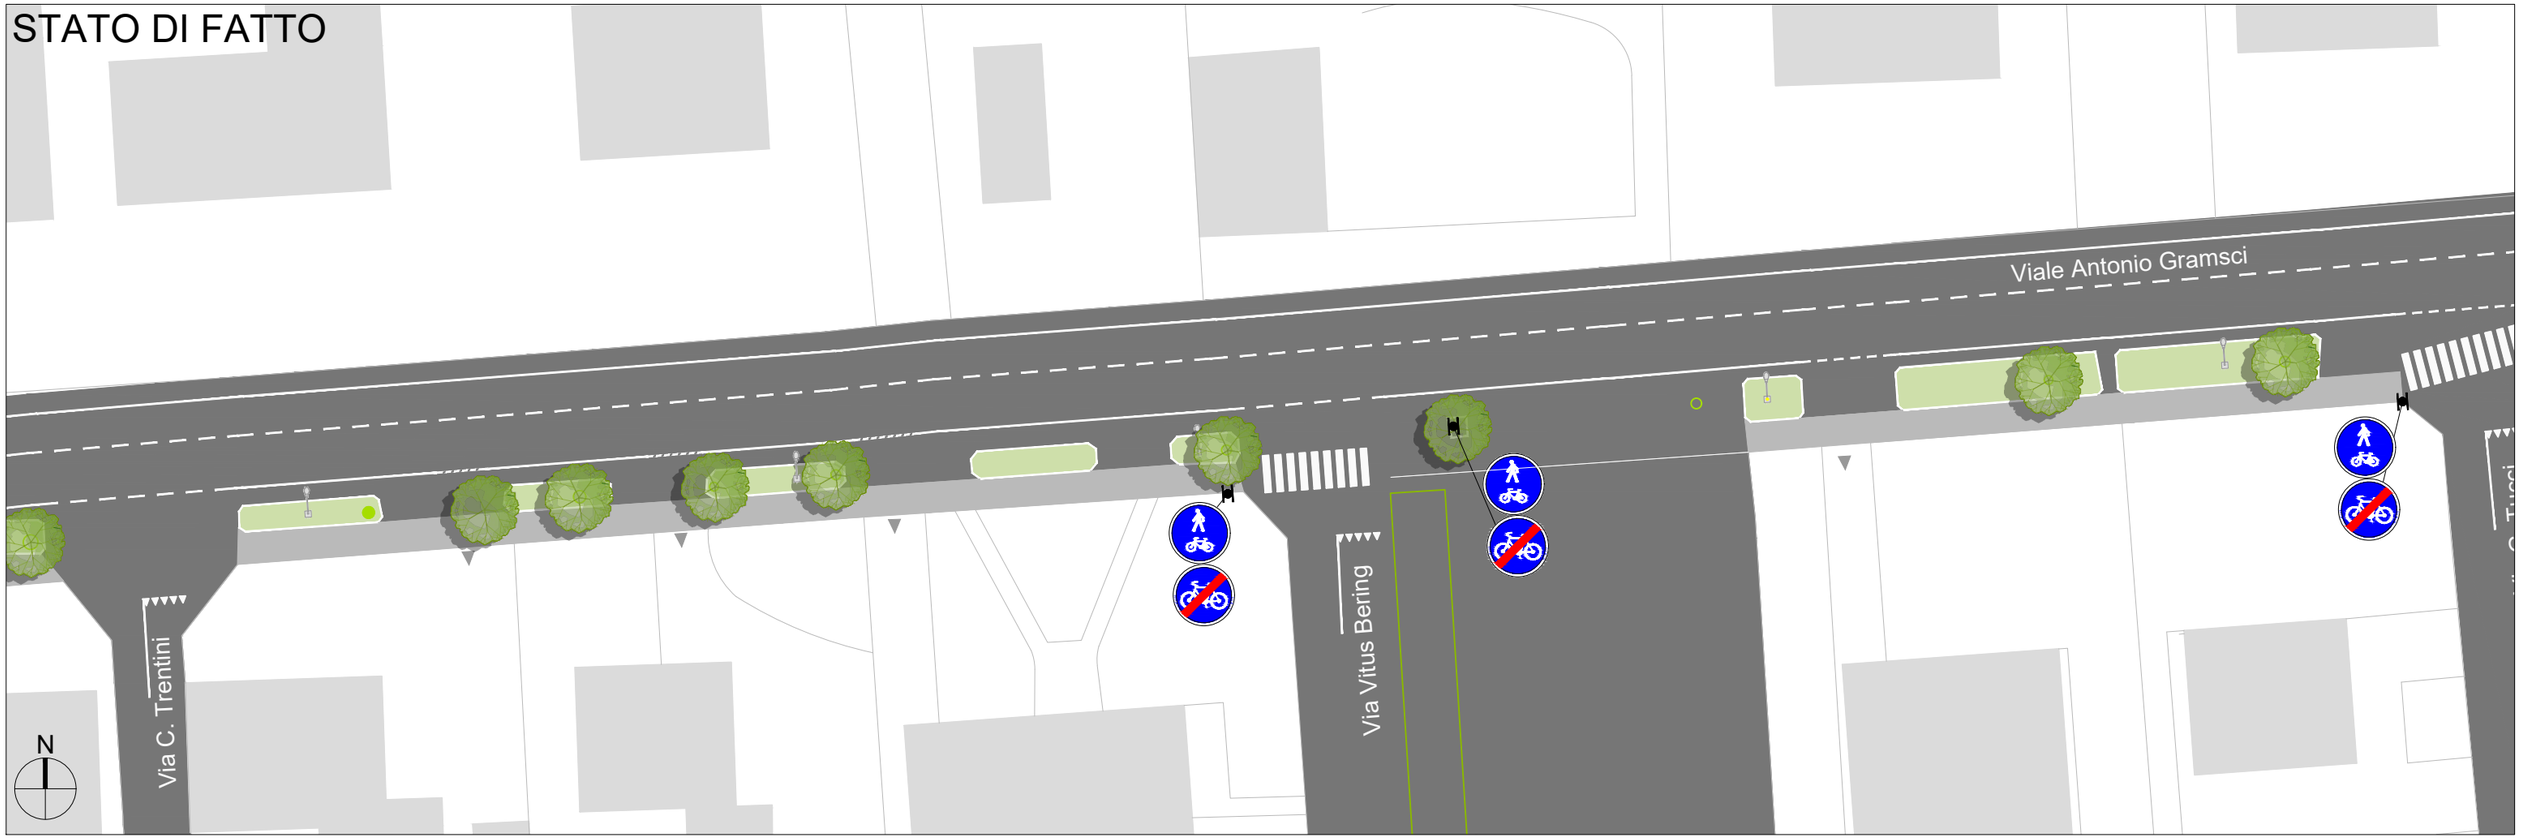


PROGETTO

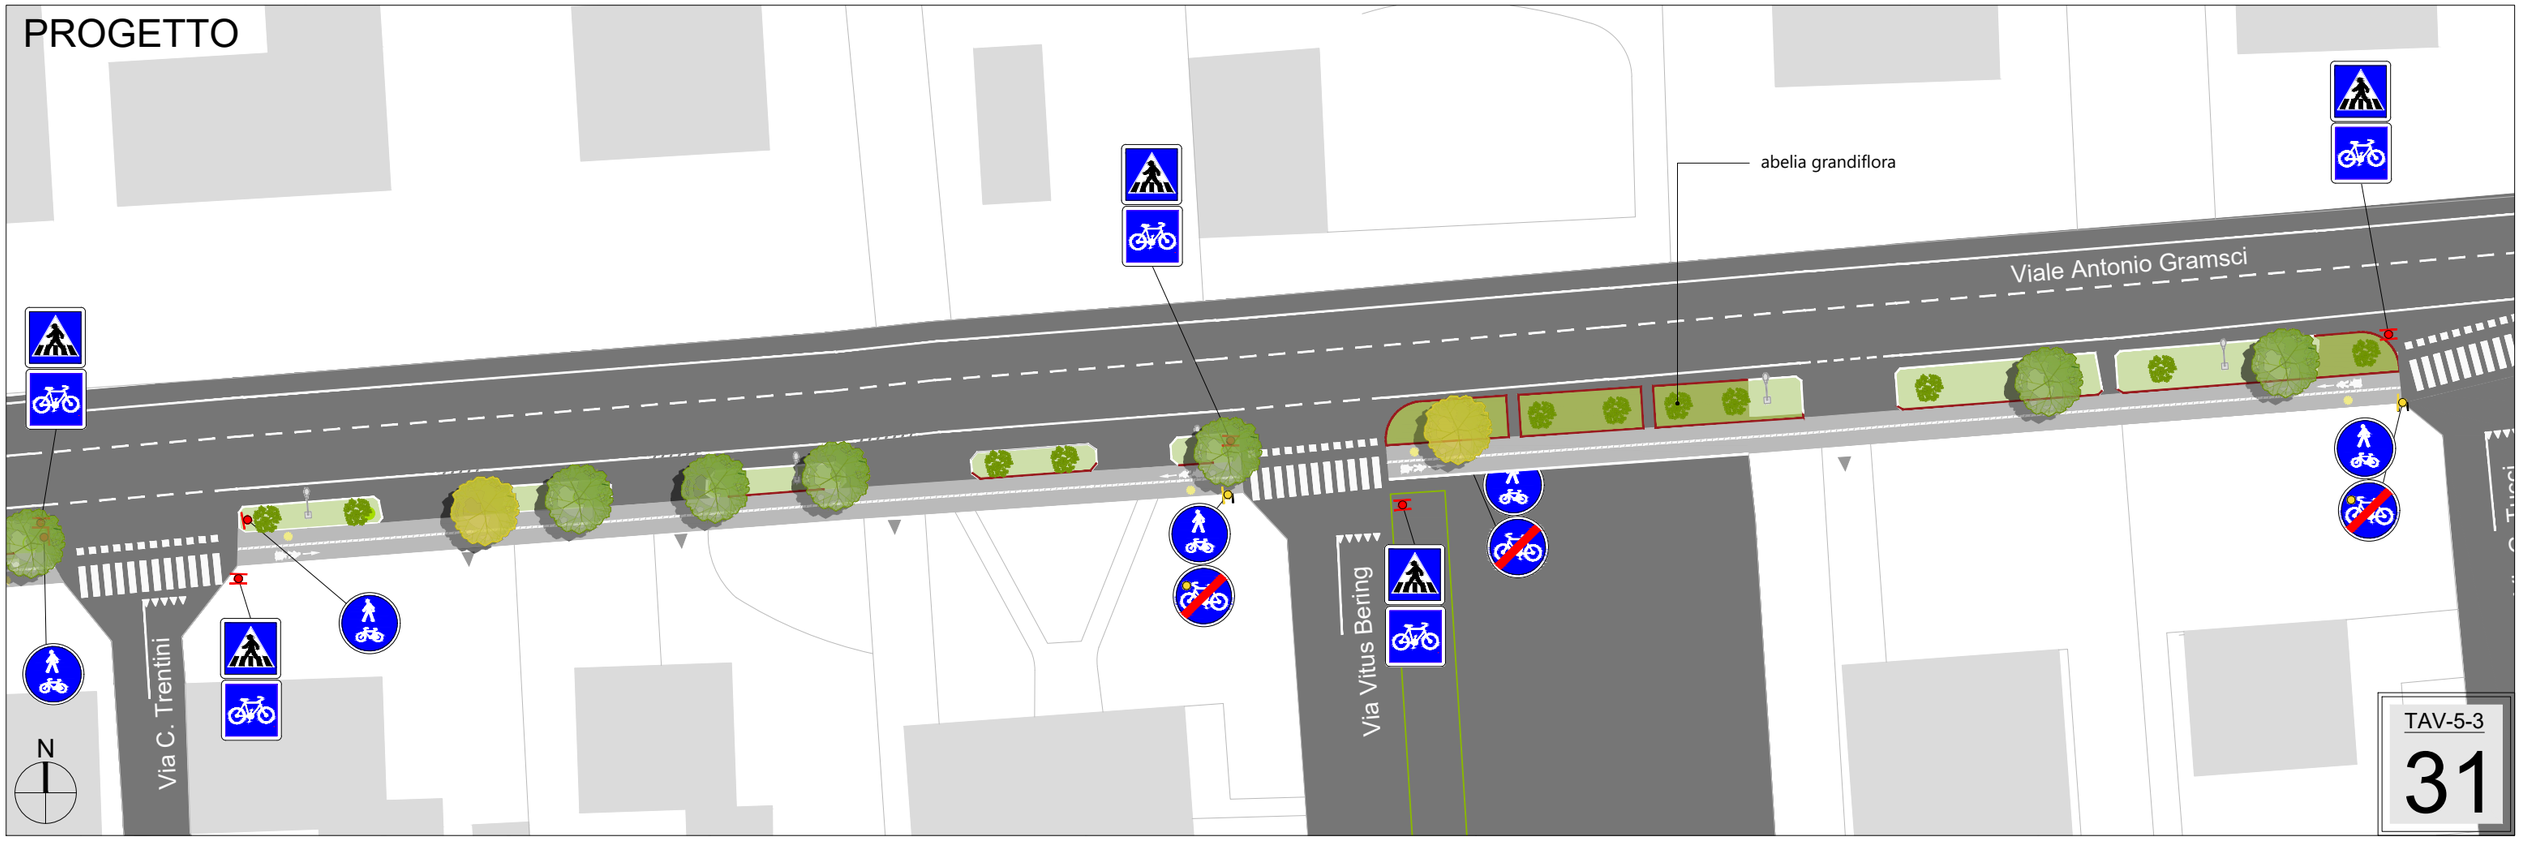


TAV-5-3

31

STATO DI FATTO

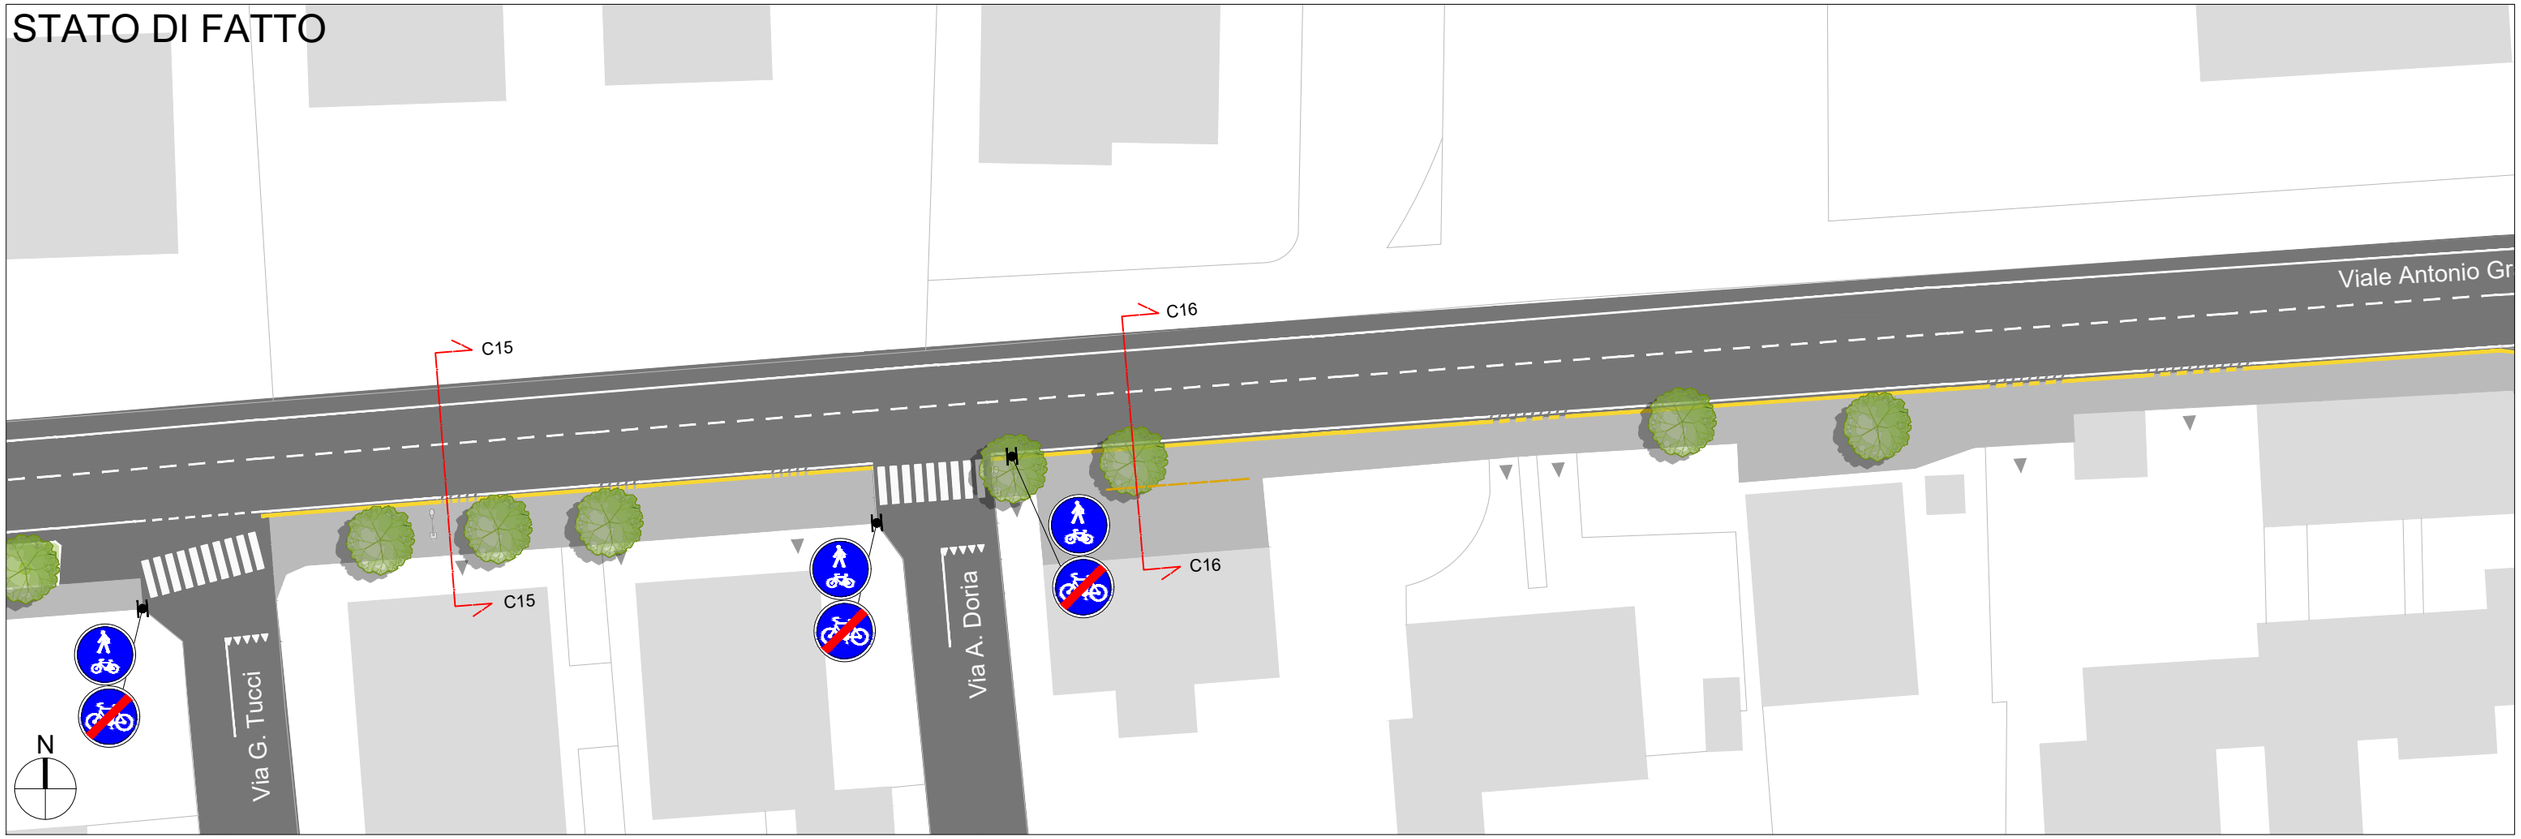


PROGETTO

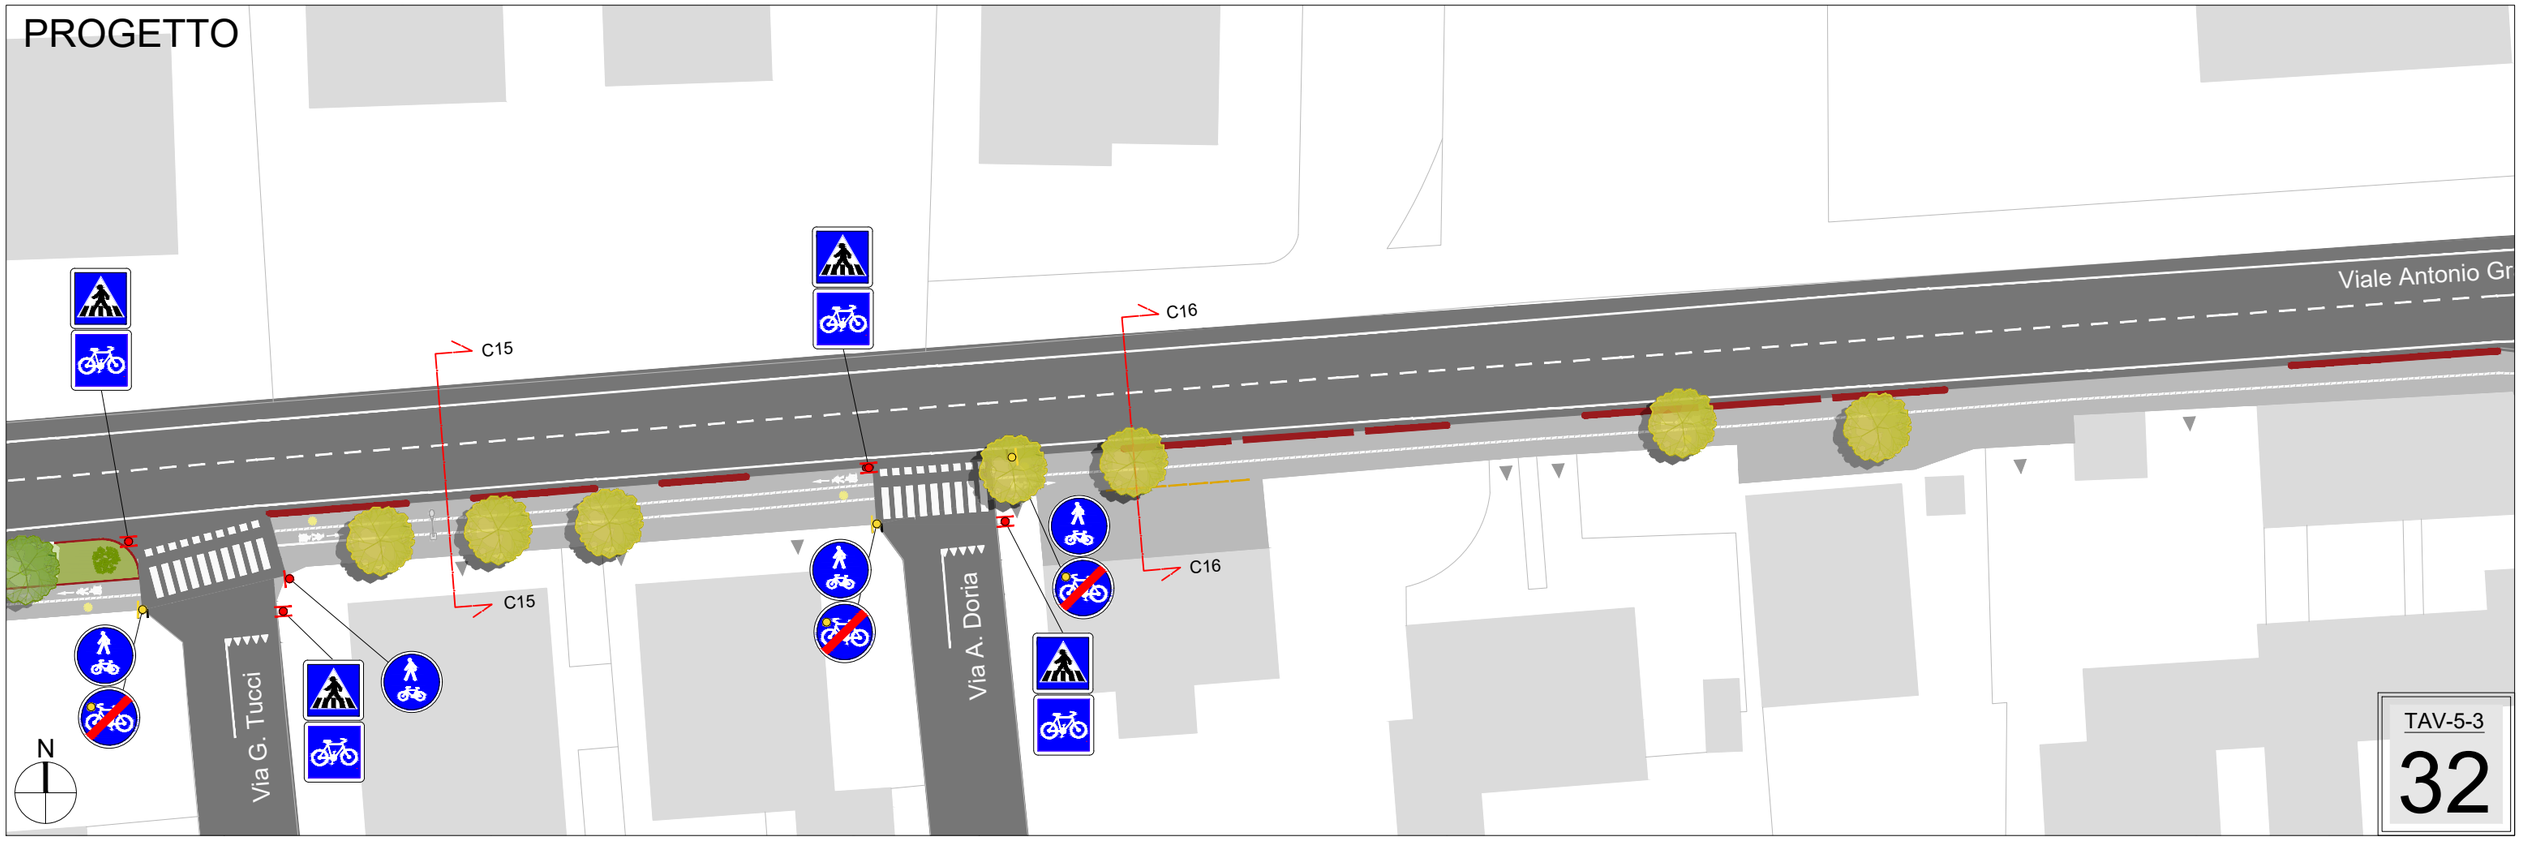

TAV-5-3

32


STATO DI FATTO

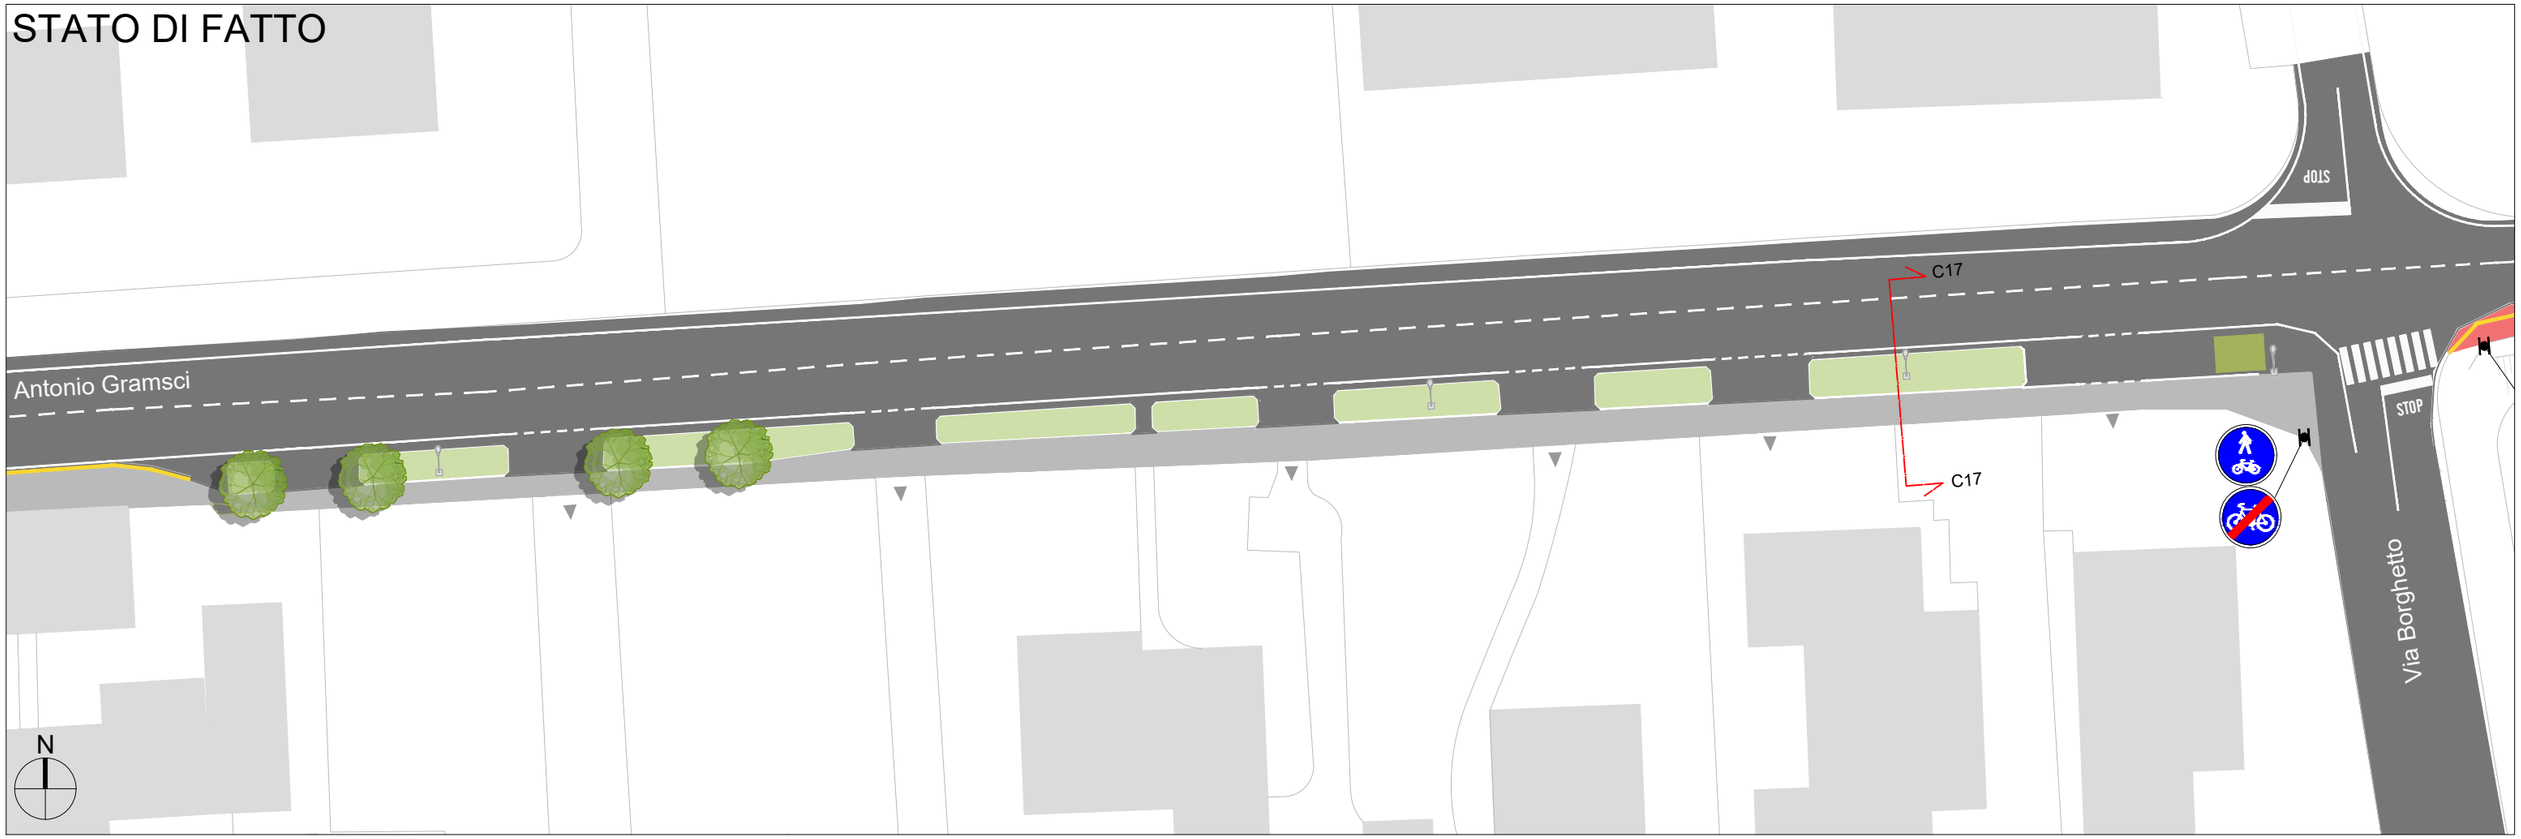


PROGETTO



STATO DI FATTO

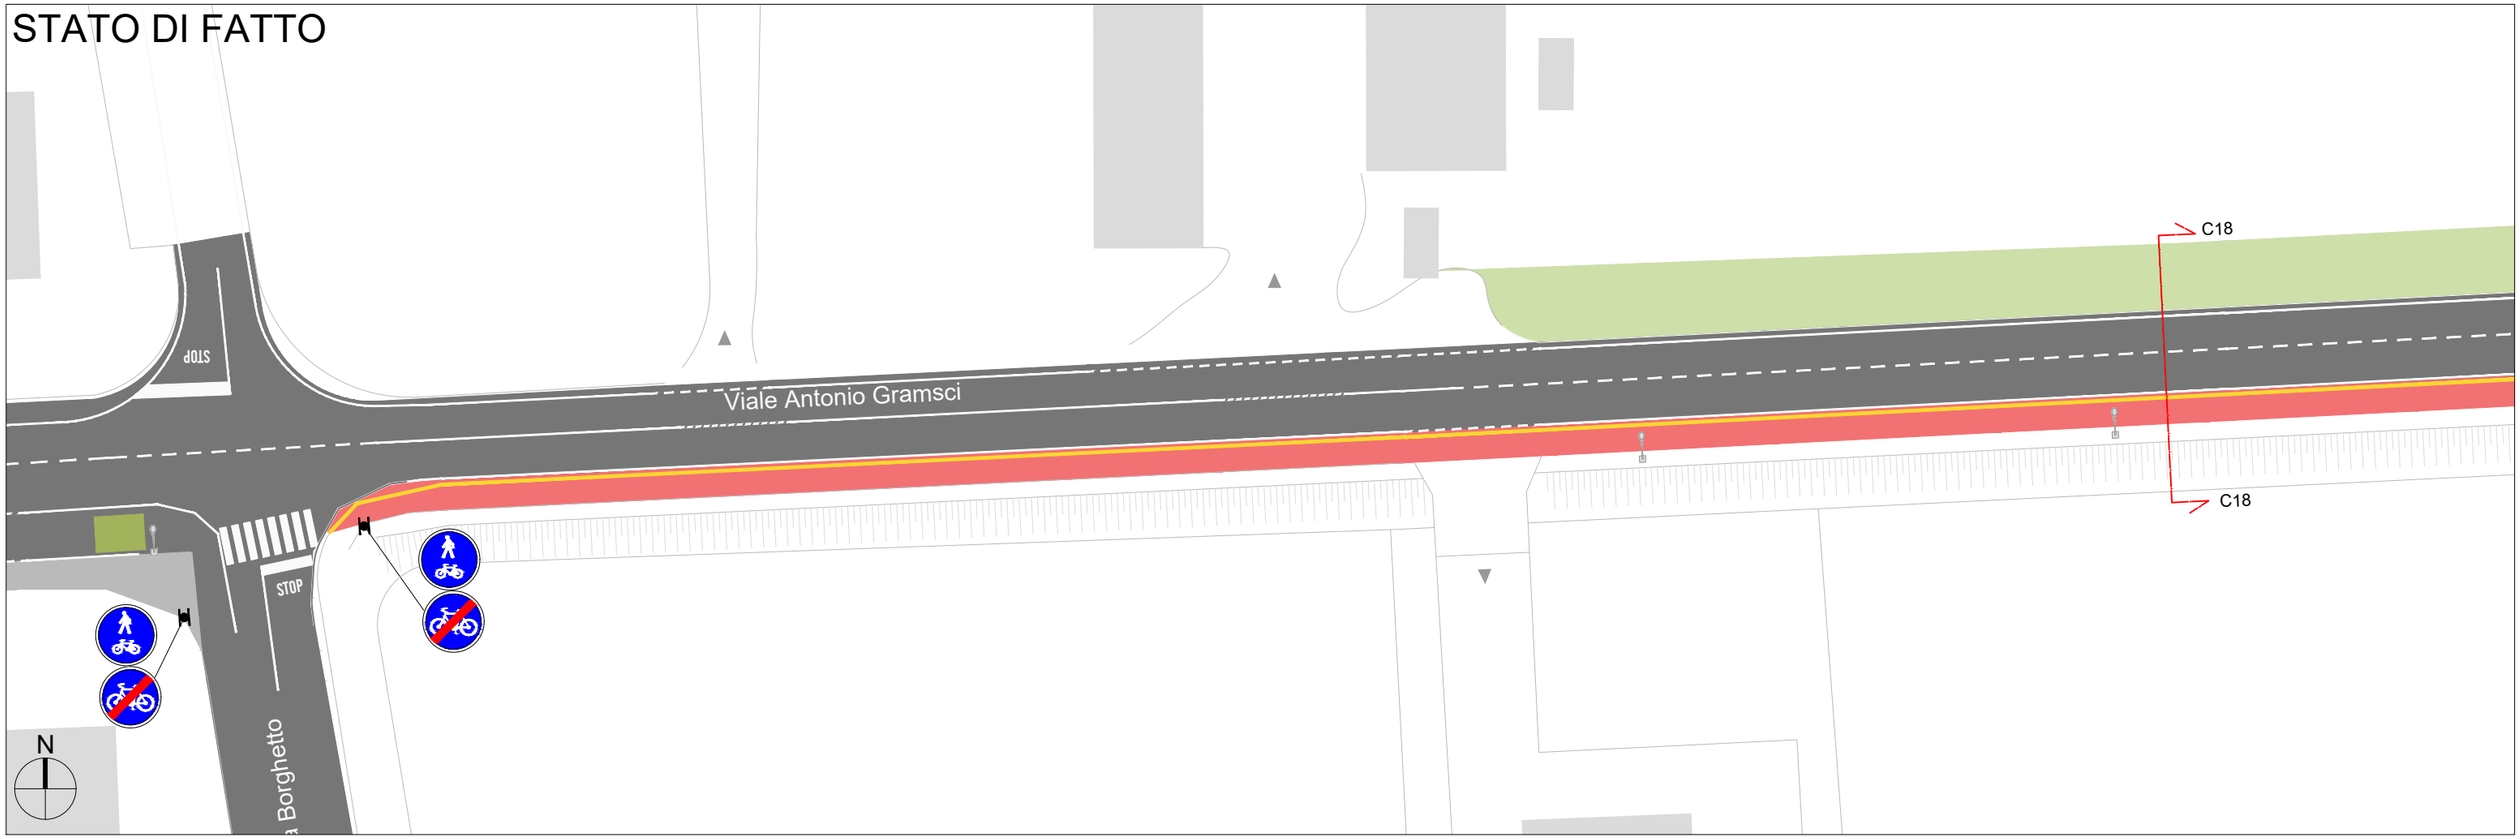


PROGETTO

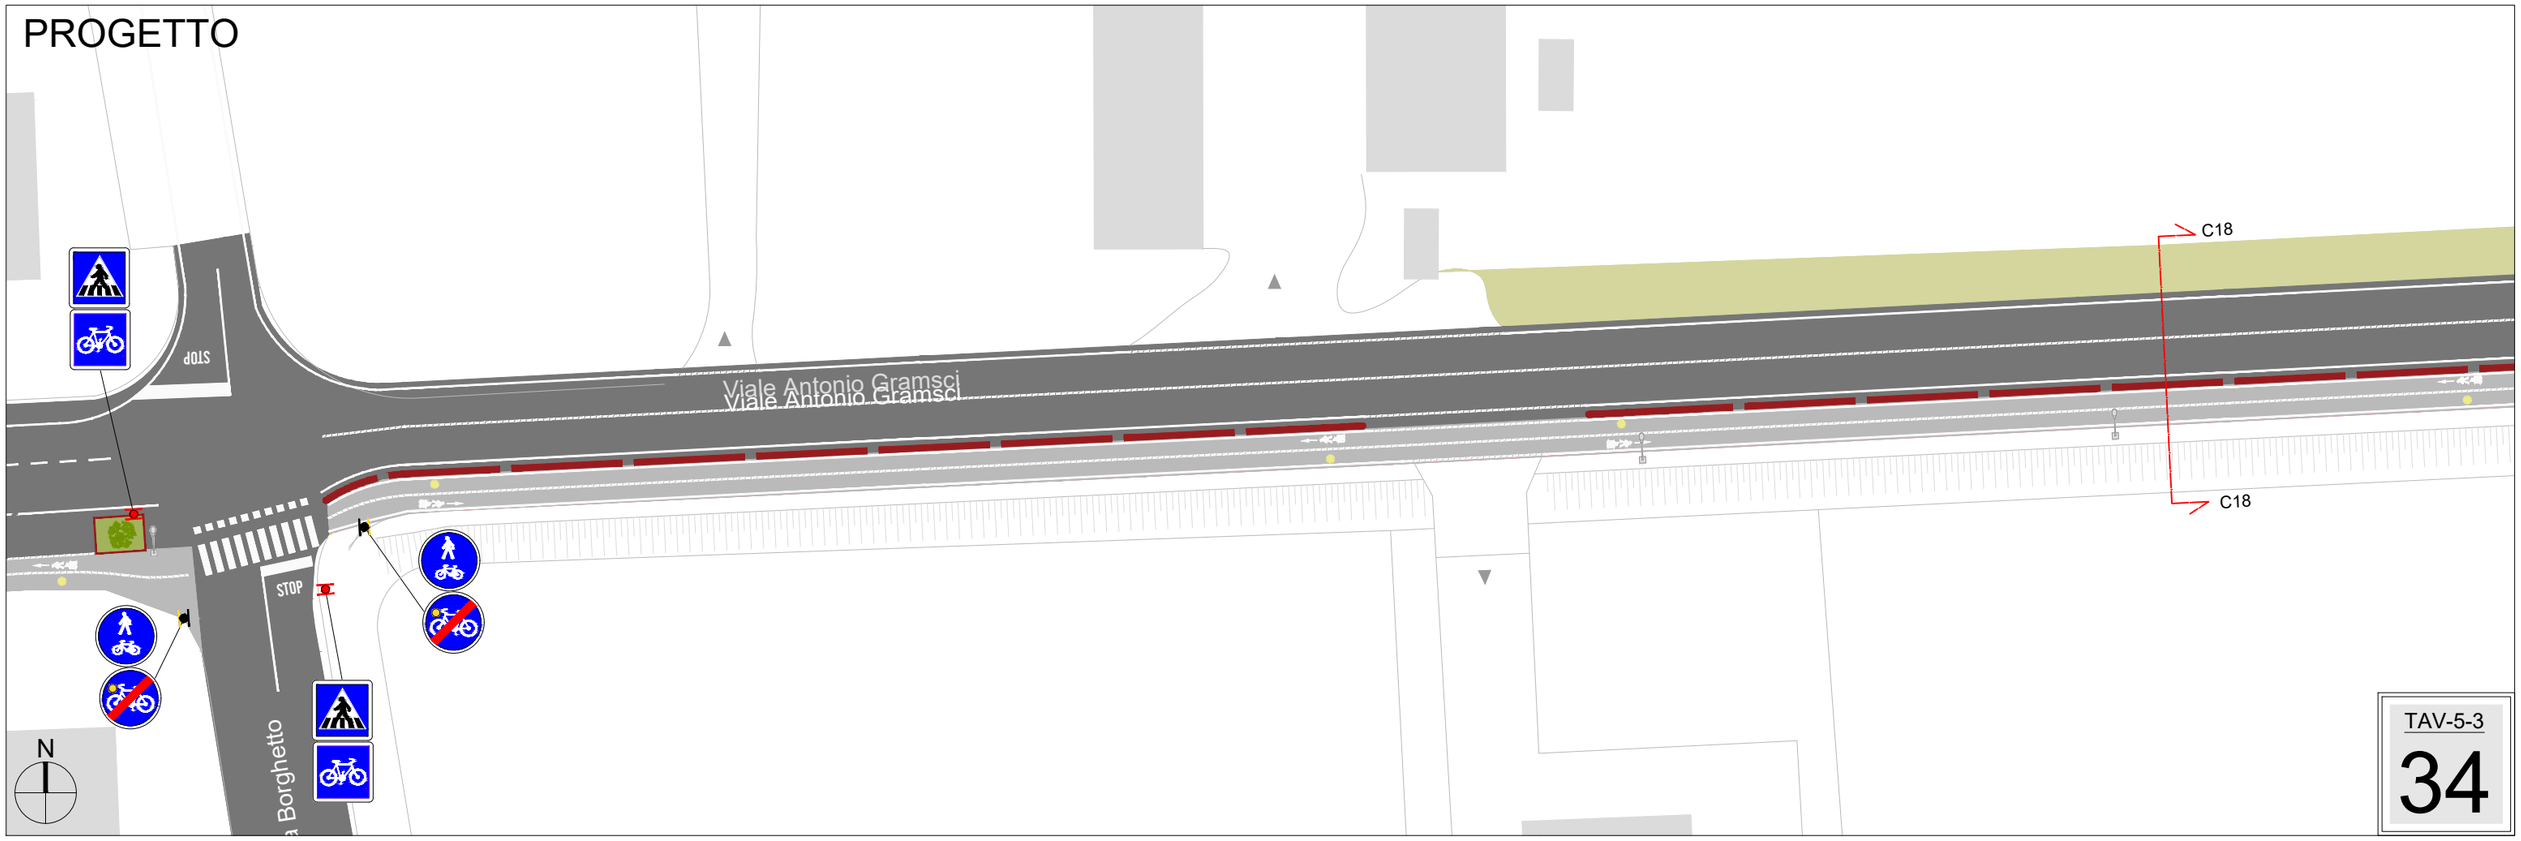


TAV-5-3

34

STATO DI FATTO

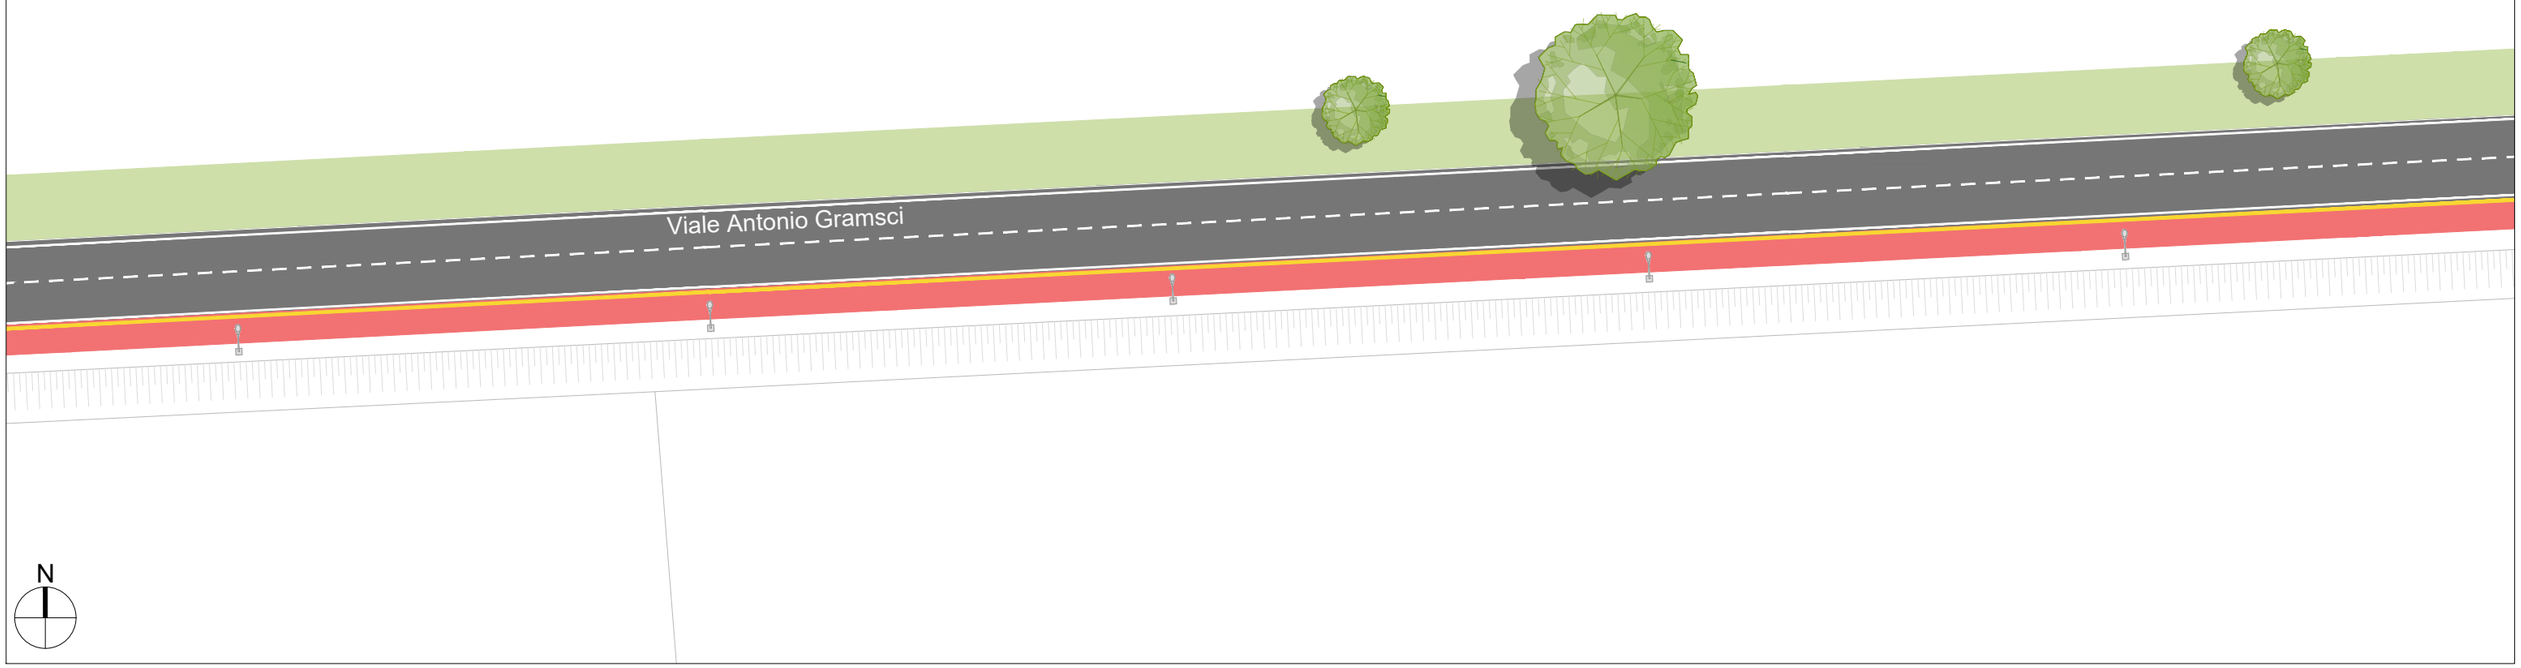


PROGETTO

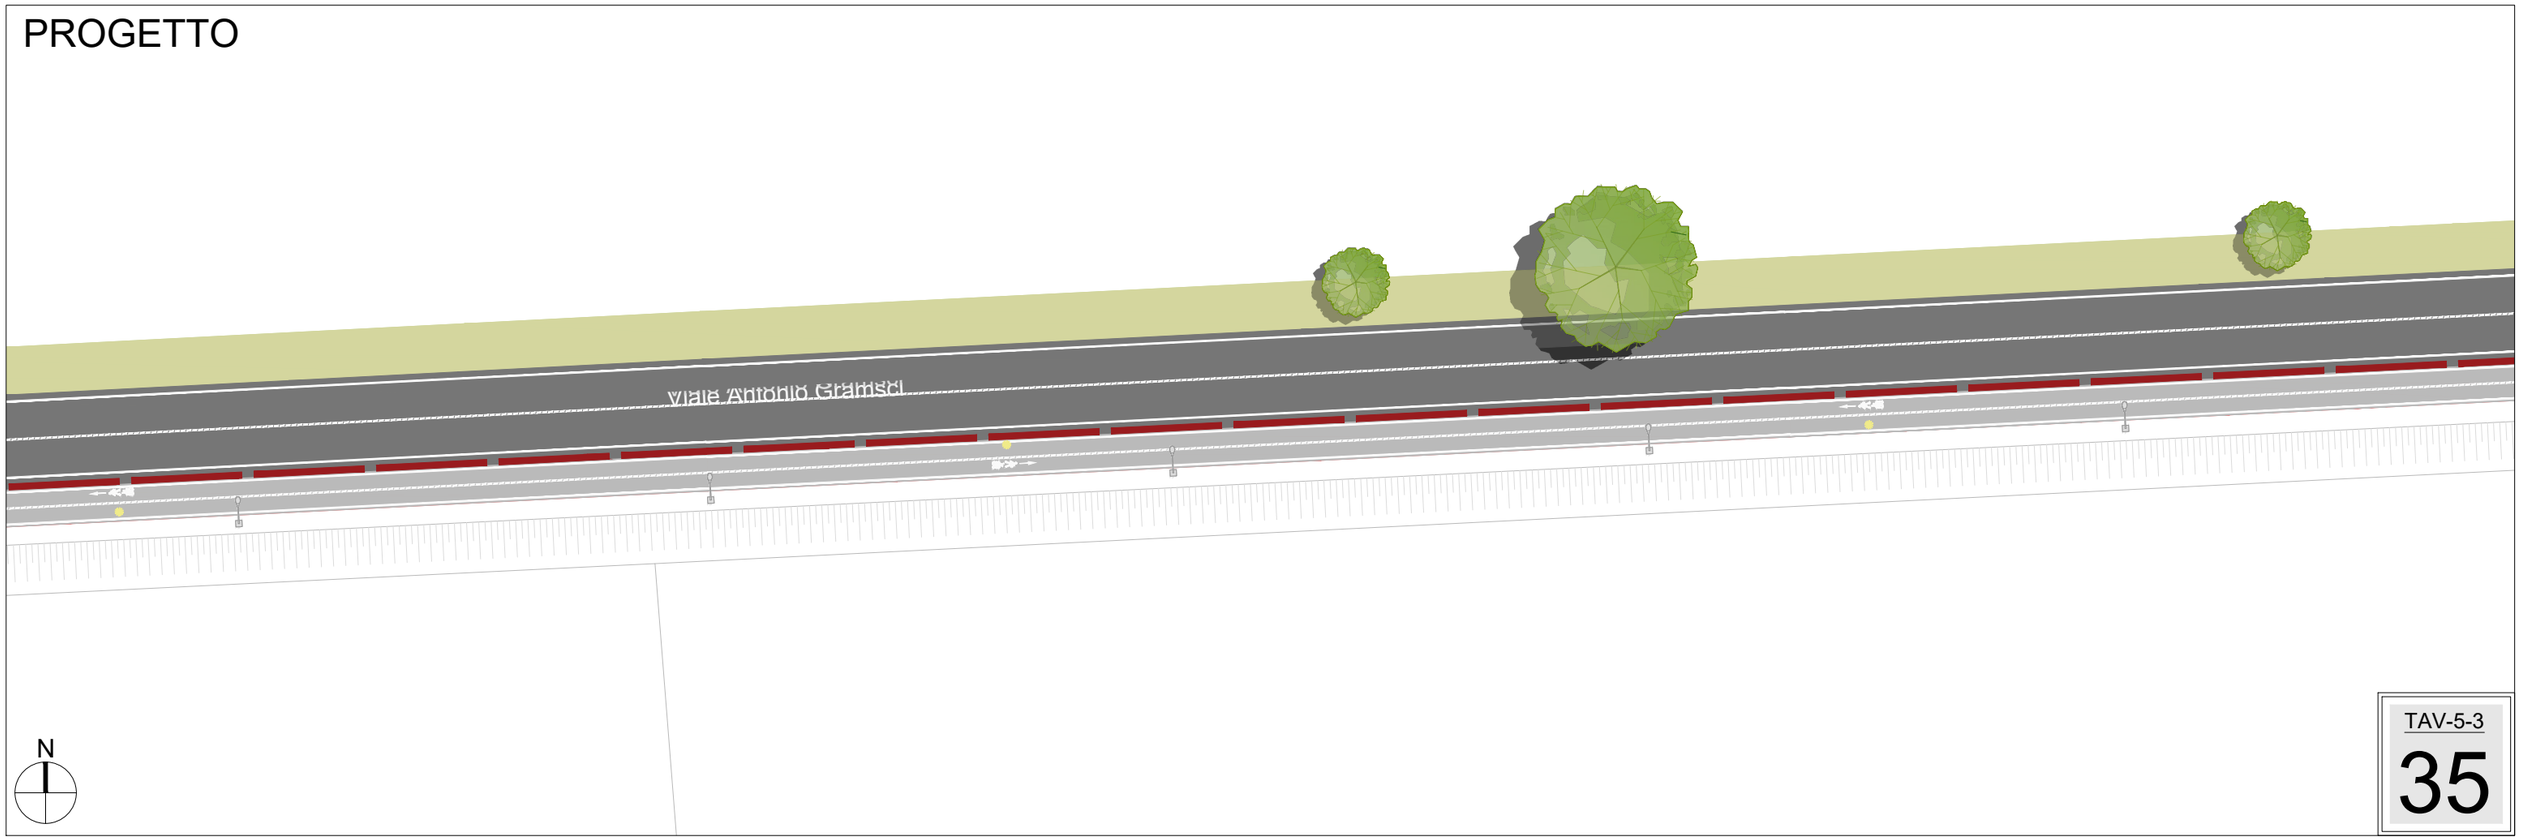


TAV-5-3

35

STATO DI FATTO

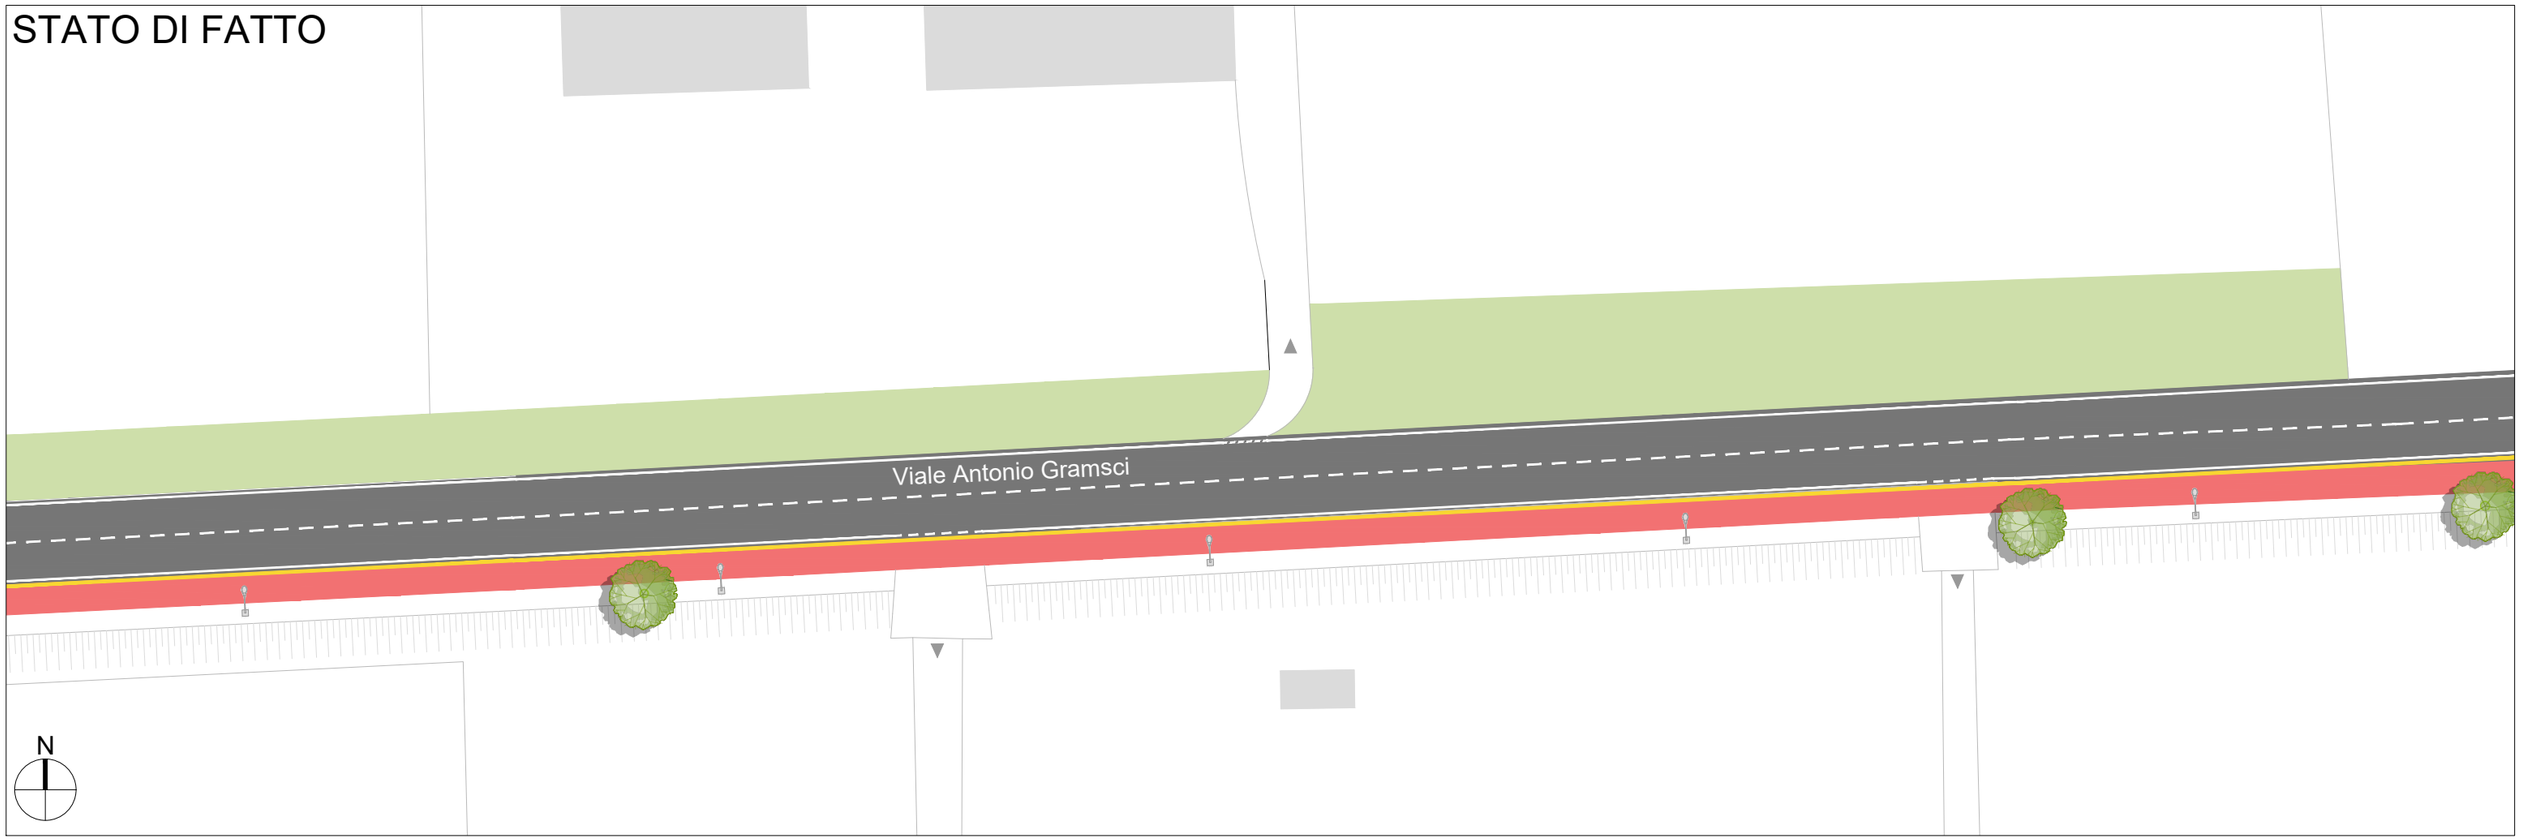


PROGETTO

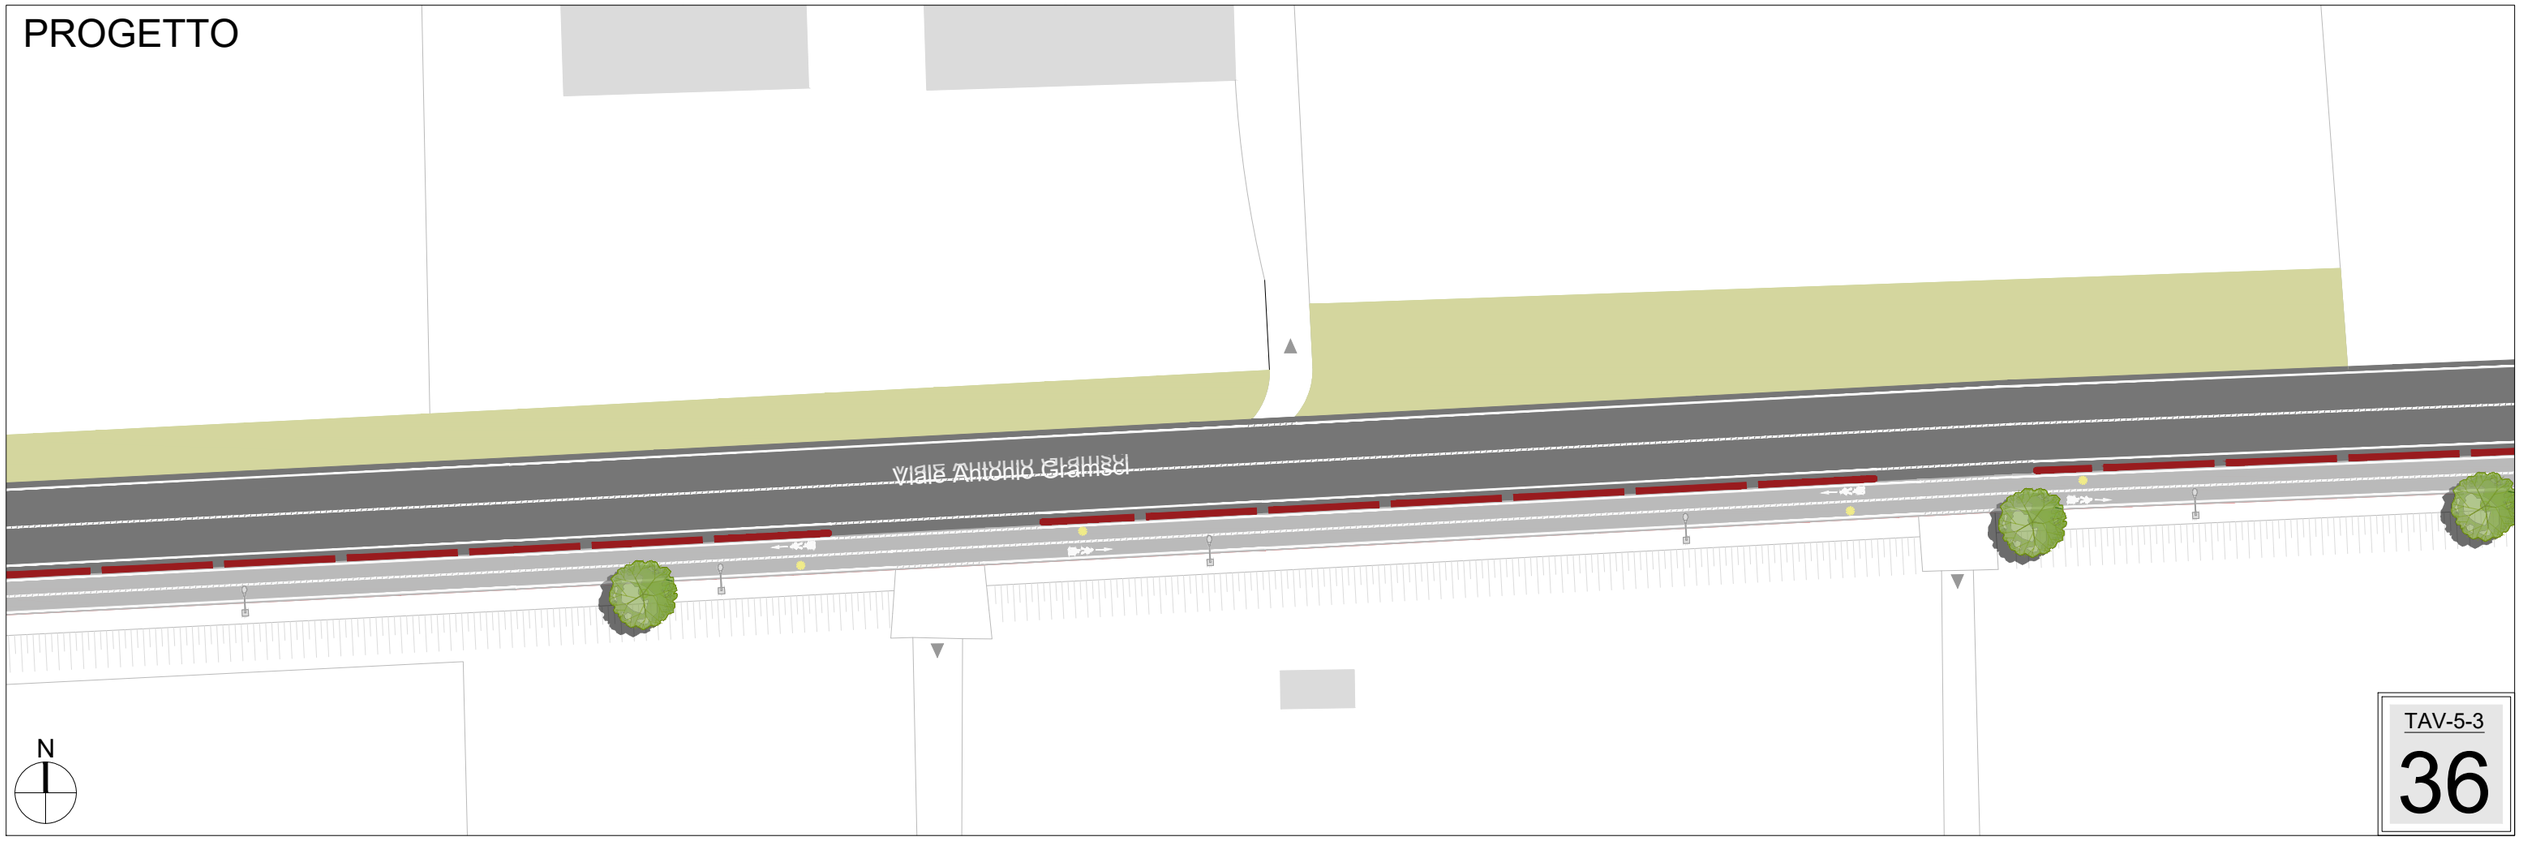


TAV-5-3

36

STATO DI FATTO

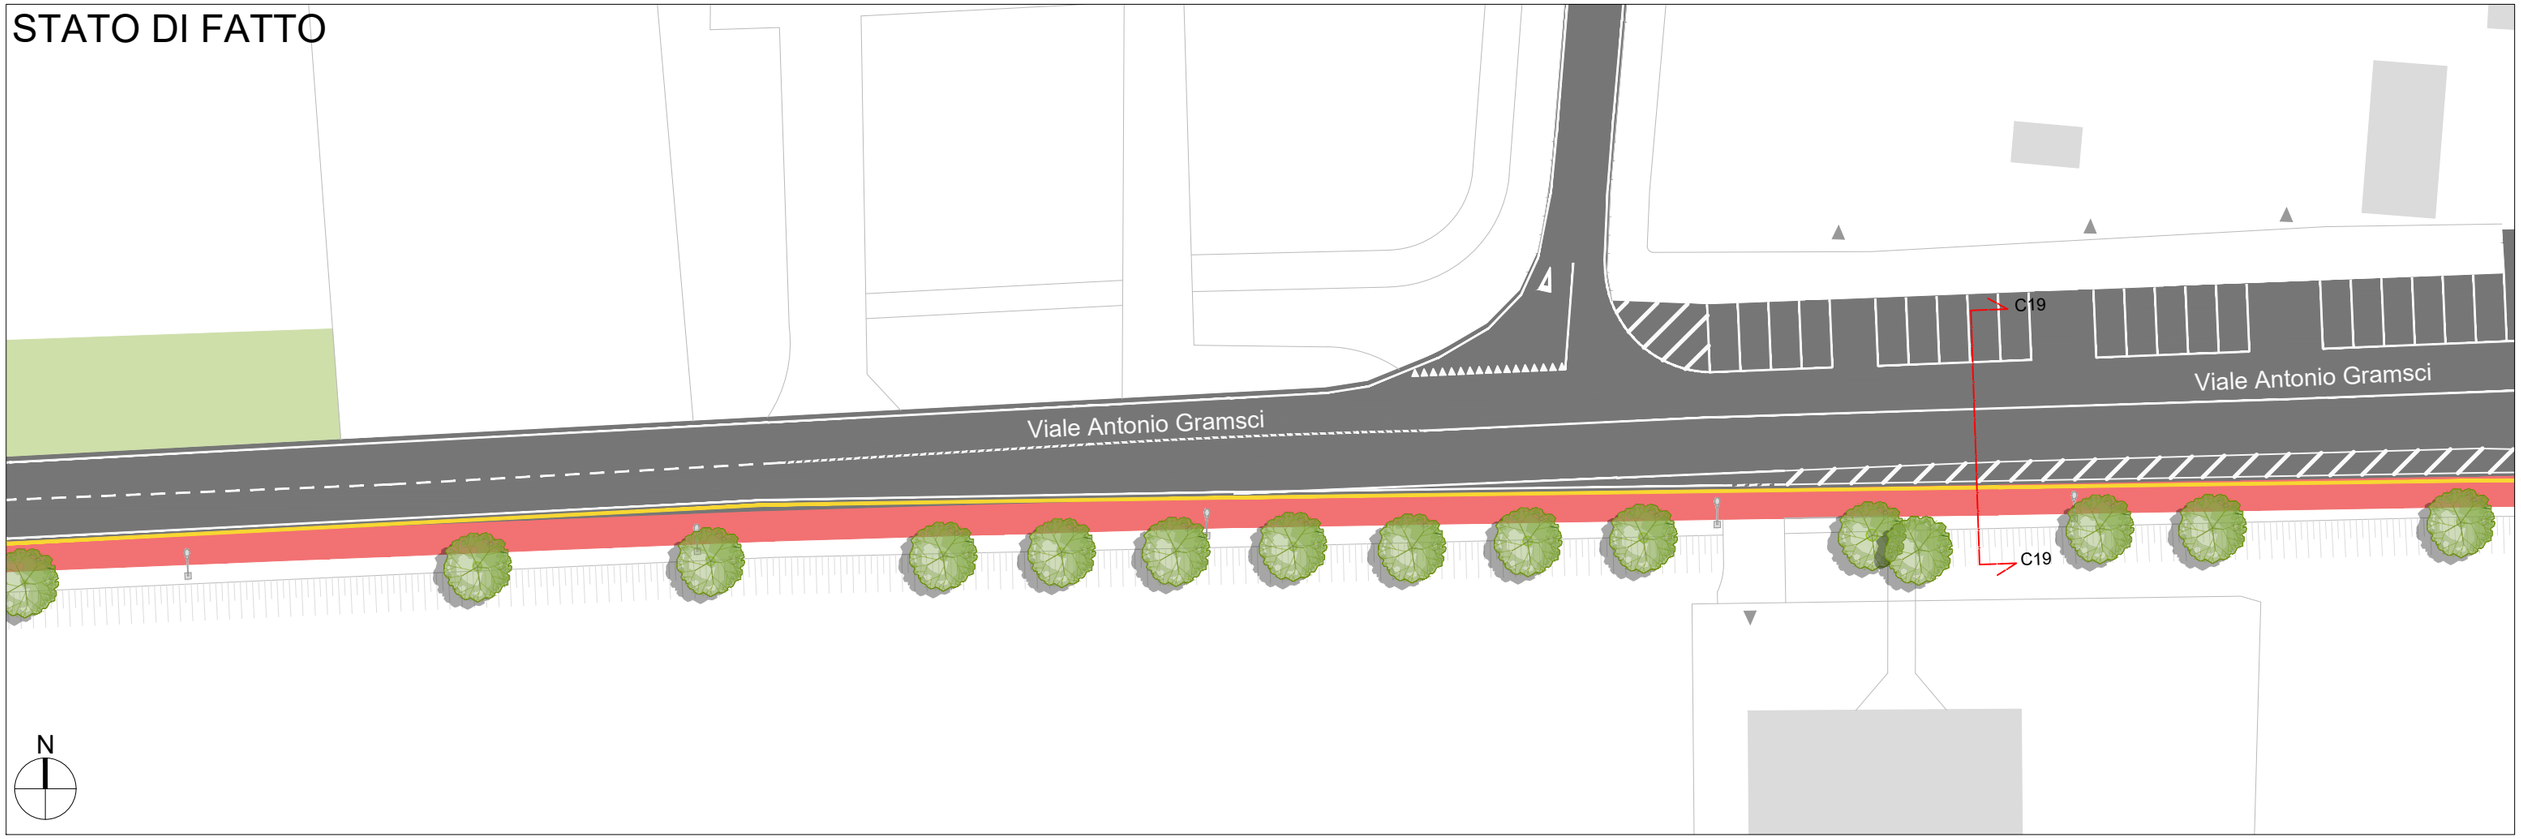


PROGETTO

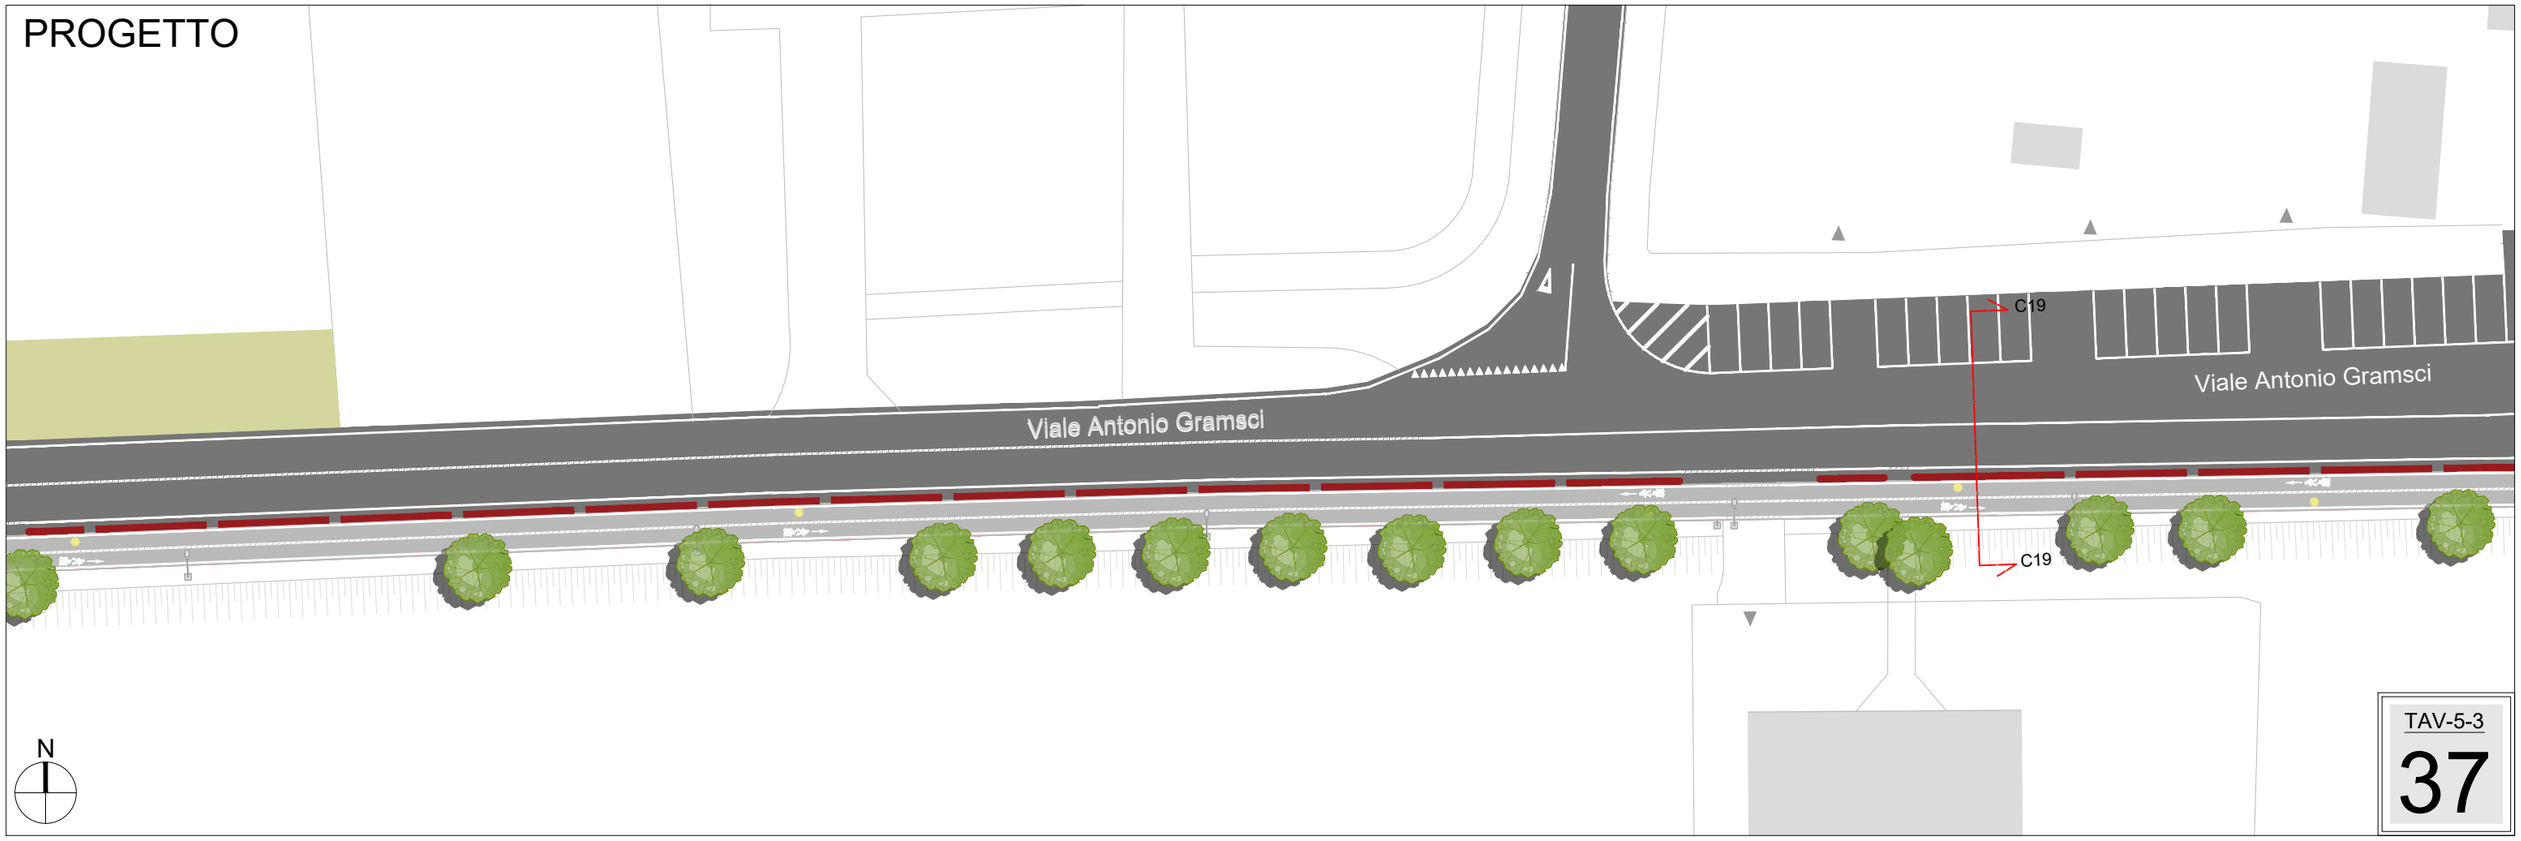


TAV-5-3

37

STATO DI FATTO

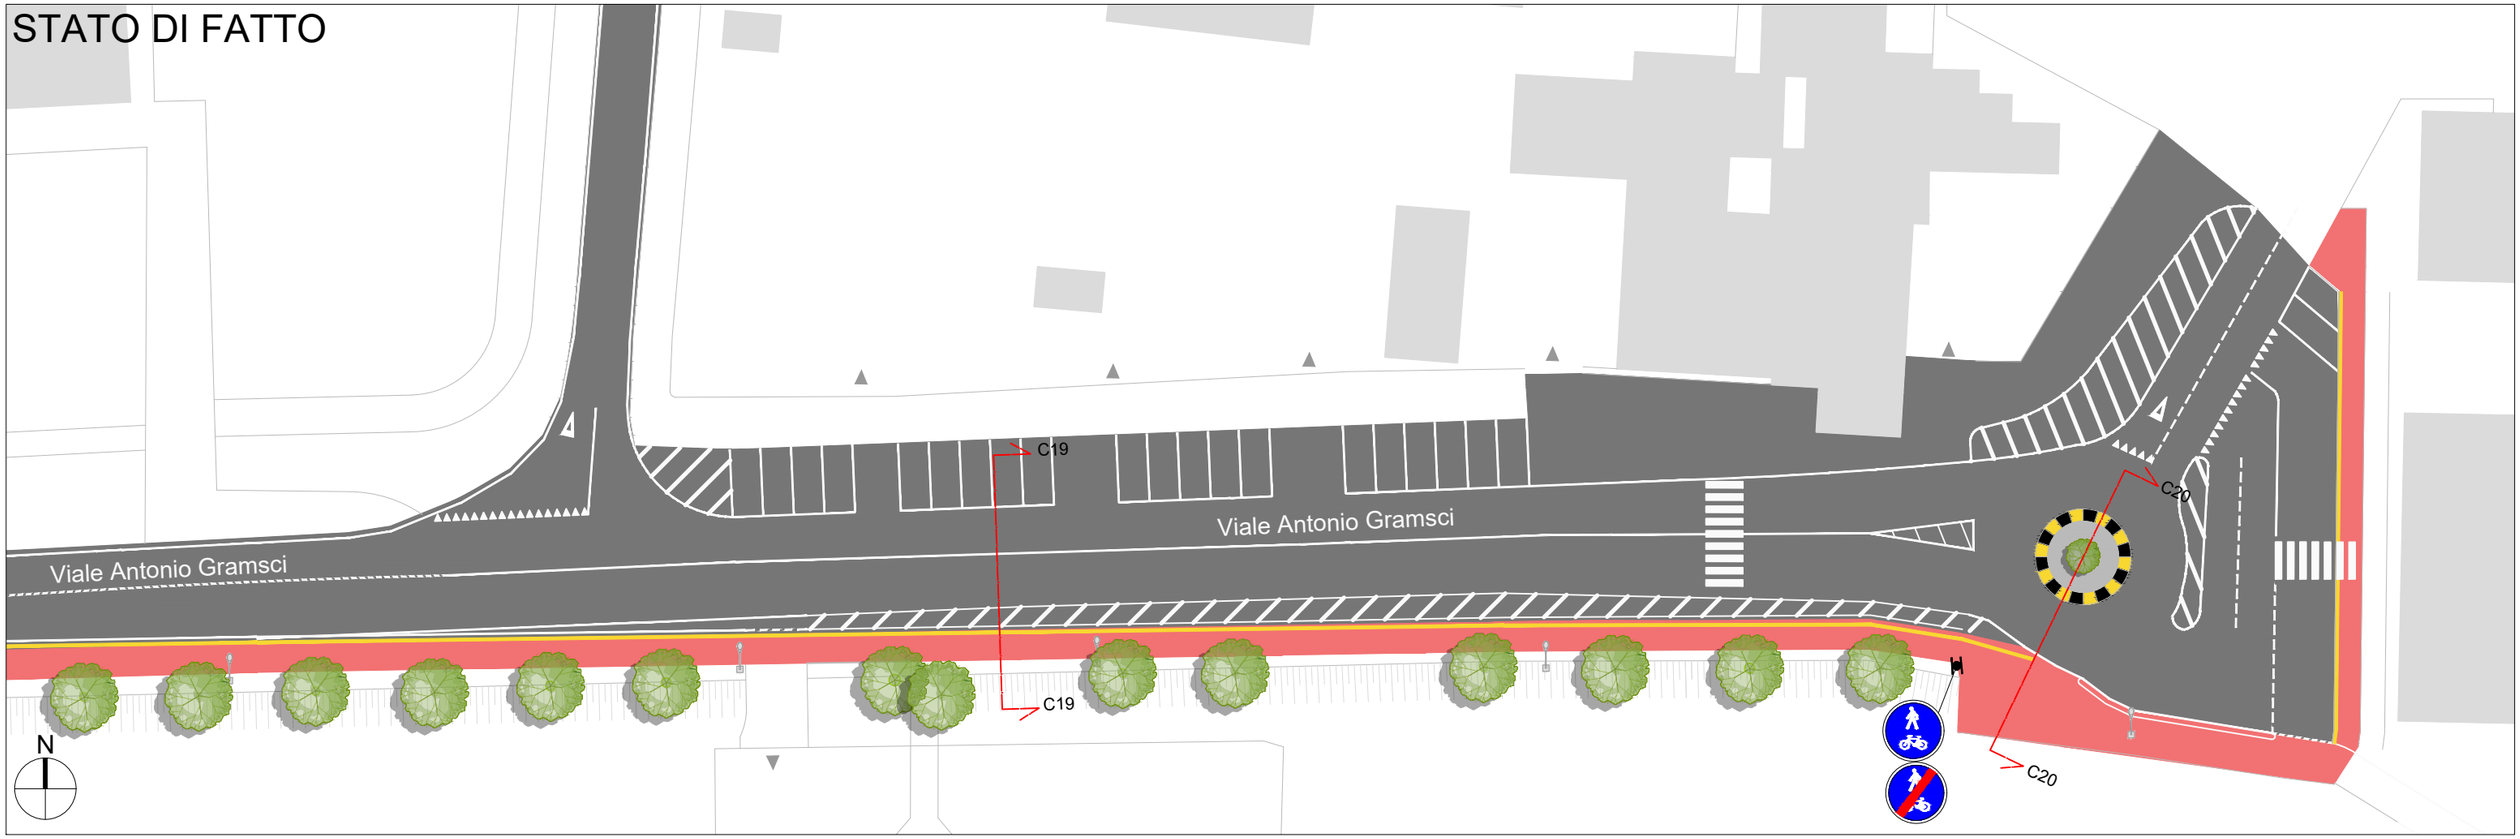

PROGETTO

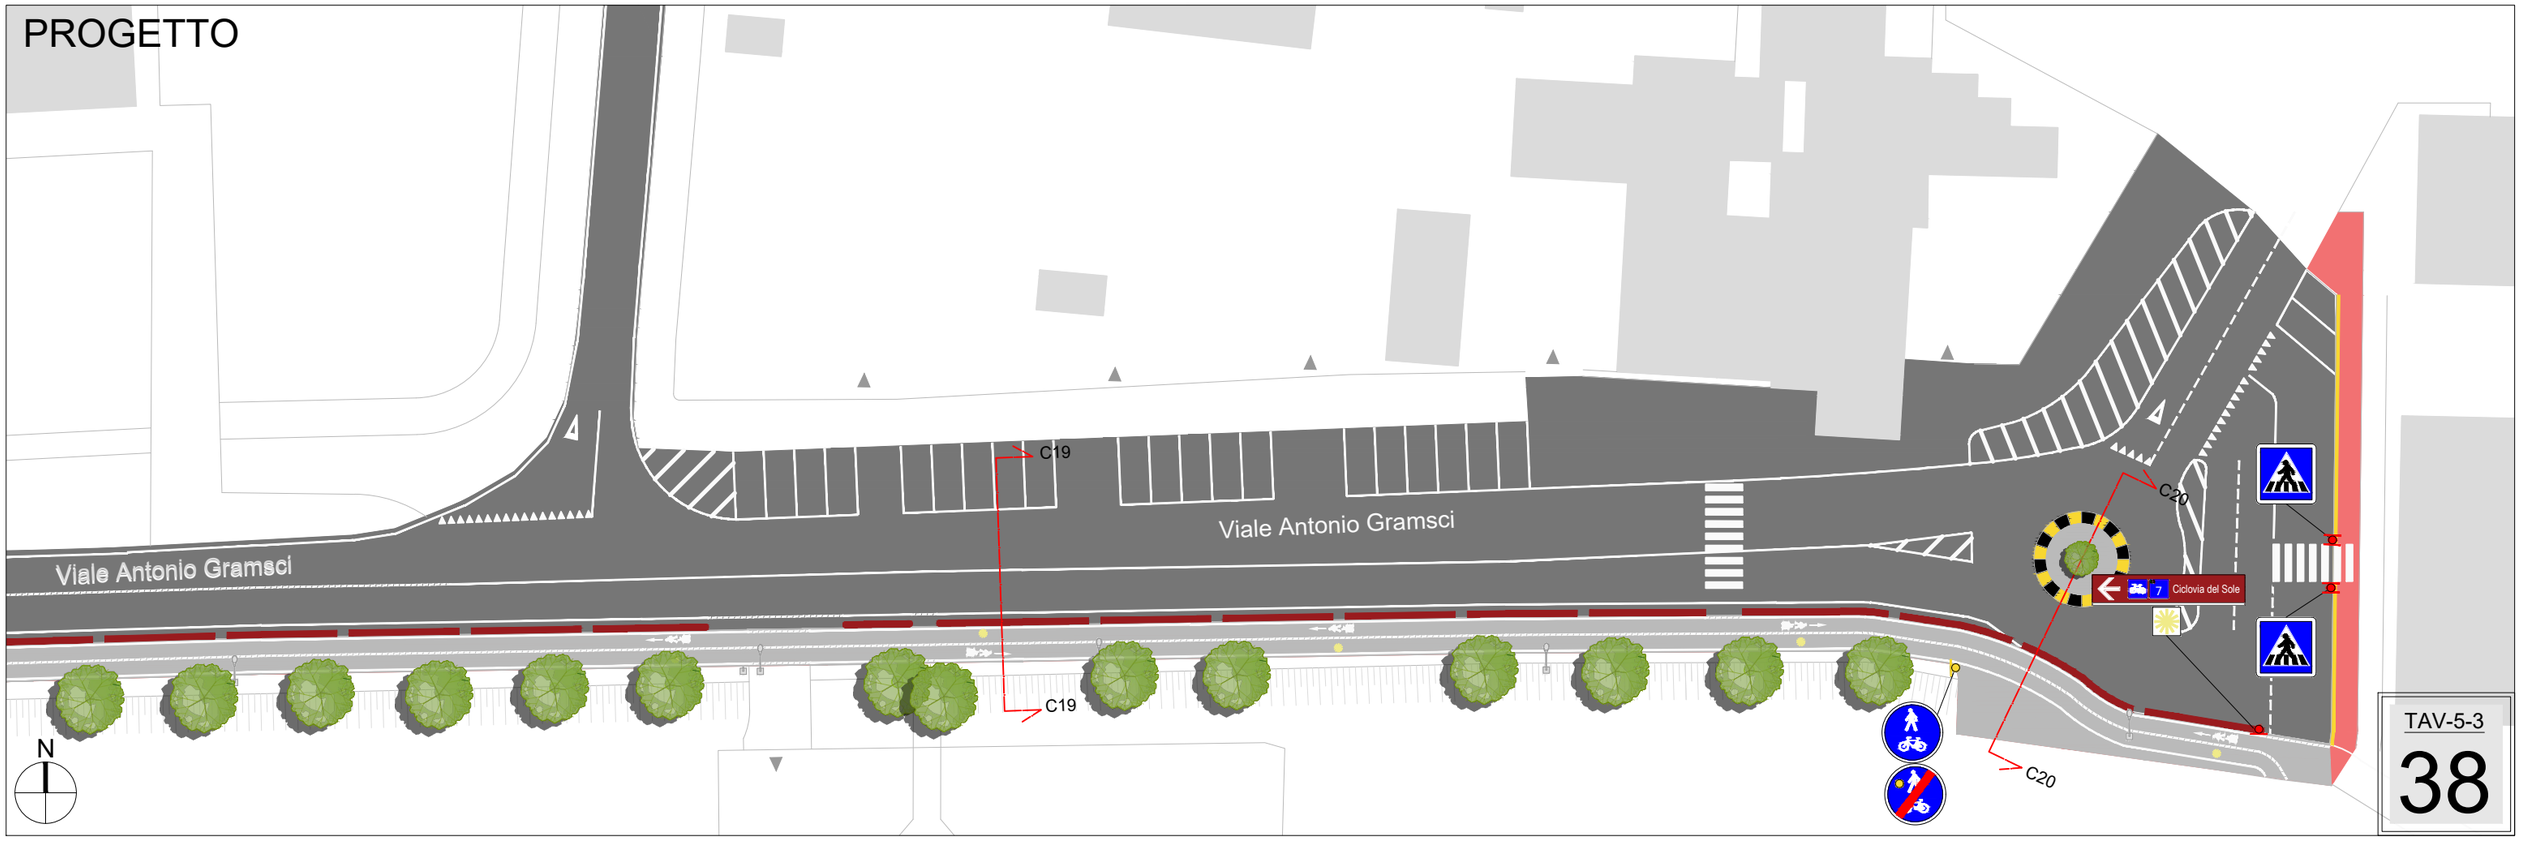

TAV-5-3

38