
COMMITTENTE:
Provincia di Modena
Viale Martiri della Libertà, 34 - 41121 Modena
Tel. 059.209.111
PEC: provinciadimodena@cert.provincia.modena.it
C.F. 01375710363 - P.IVA 01375710363

CICLOVIA DEL SOLE

VERONA - FIRENZE
TRONCHI 7 E 9
TRATTI IN PROVINCIA DI MODENA

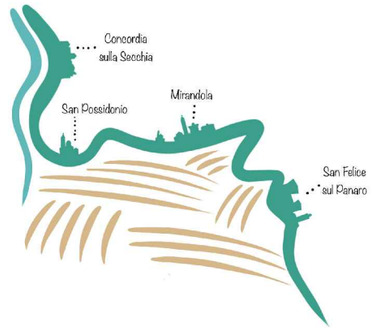

PROGETTO DEFINITIVO - ESECUTIVO

Planimetria Tronco 7: San Felice tratto urbano – book

PROT.	SCALA	FORMATO
-	1:500	A3
CODICE	**N. REV**	**DATA**
TAV 5-4	A	08/2023

Progettisti:
Arch. Irene Esposito
Arch. Enrico Guaitoli Panini


Collaboratori:
Arch. Alberto Coppi
Arch. Michela Gessani
Dott. Paes. Sara Martignoni
Arch. Eleonora Vaccari

Consulenti:
Geol. Gianluca Vaccari
Ing. Marco Monaci
Ing. Michele Baratta

Il Responsabile Unico del Procedimento:
Ing. Daniele Gaudio

Supporto al Responsabile Unico del Procedimento:

FAHRE ASSOCIATI
Enrico Guaitoli Panini e Irene Esposito architetti associati
Viale Marcello Finzi, 597 - 41122 - Modena
tel. 328/7421242 - 335/6058479
sito: www.fahreassociati.it mail: info@fahreassociati.it
P.IVA e C.F. 03224820369

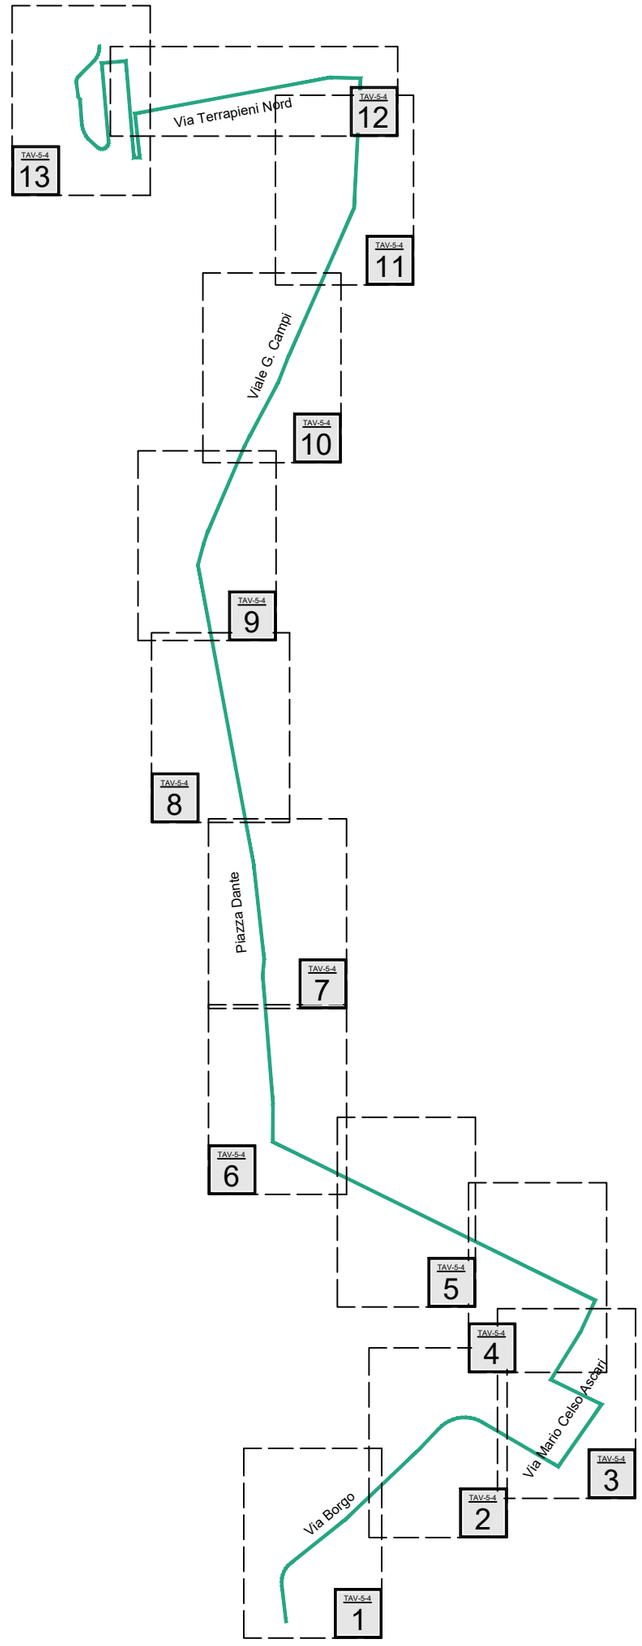
Via Terrapieni Nord
Viale G. Campi
Piazza Dante
Via Borgo
Via Mario Celso Ascoli
TAV-5-4
13
12
11
10
9
8
7
6
5
4
3
2
1

STATO DI FATTO



PROGETTO



TAV-5-4

1

STATO DI FATTO



PROGETTO




TAV-5-4

2

STATO DI FATTO



PROGETTO

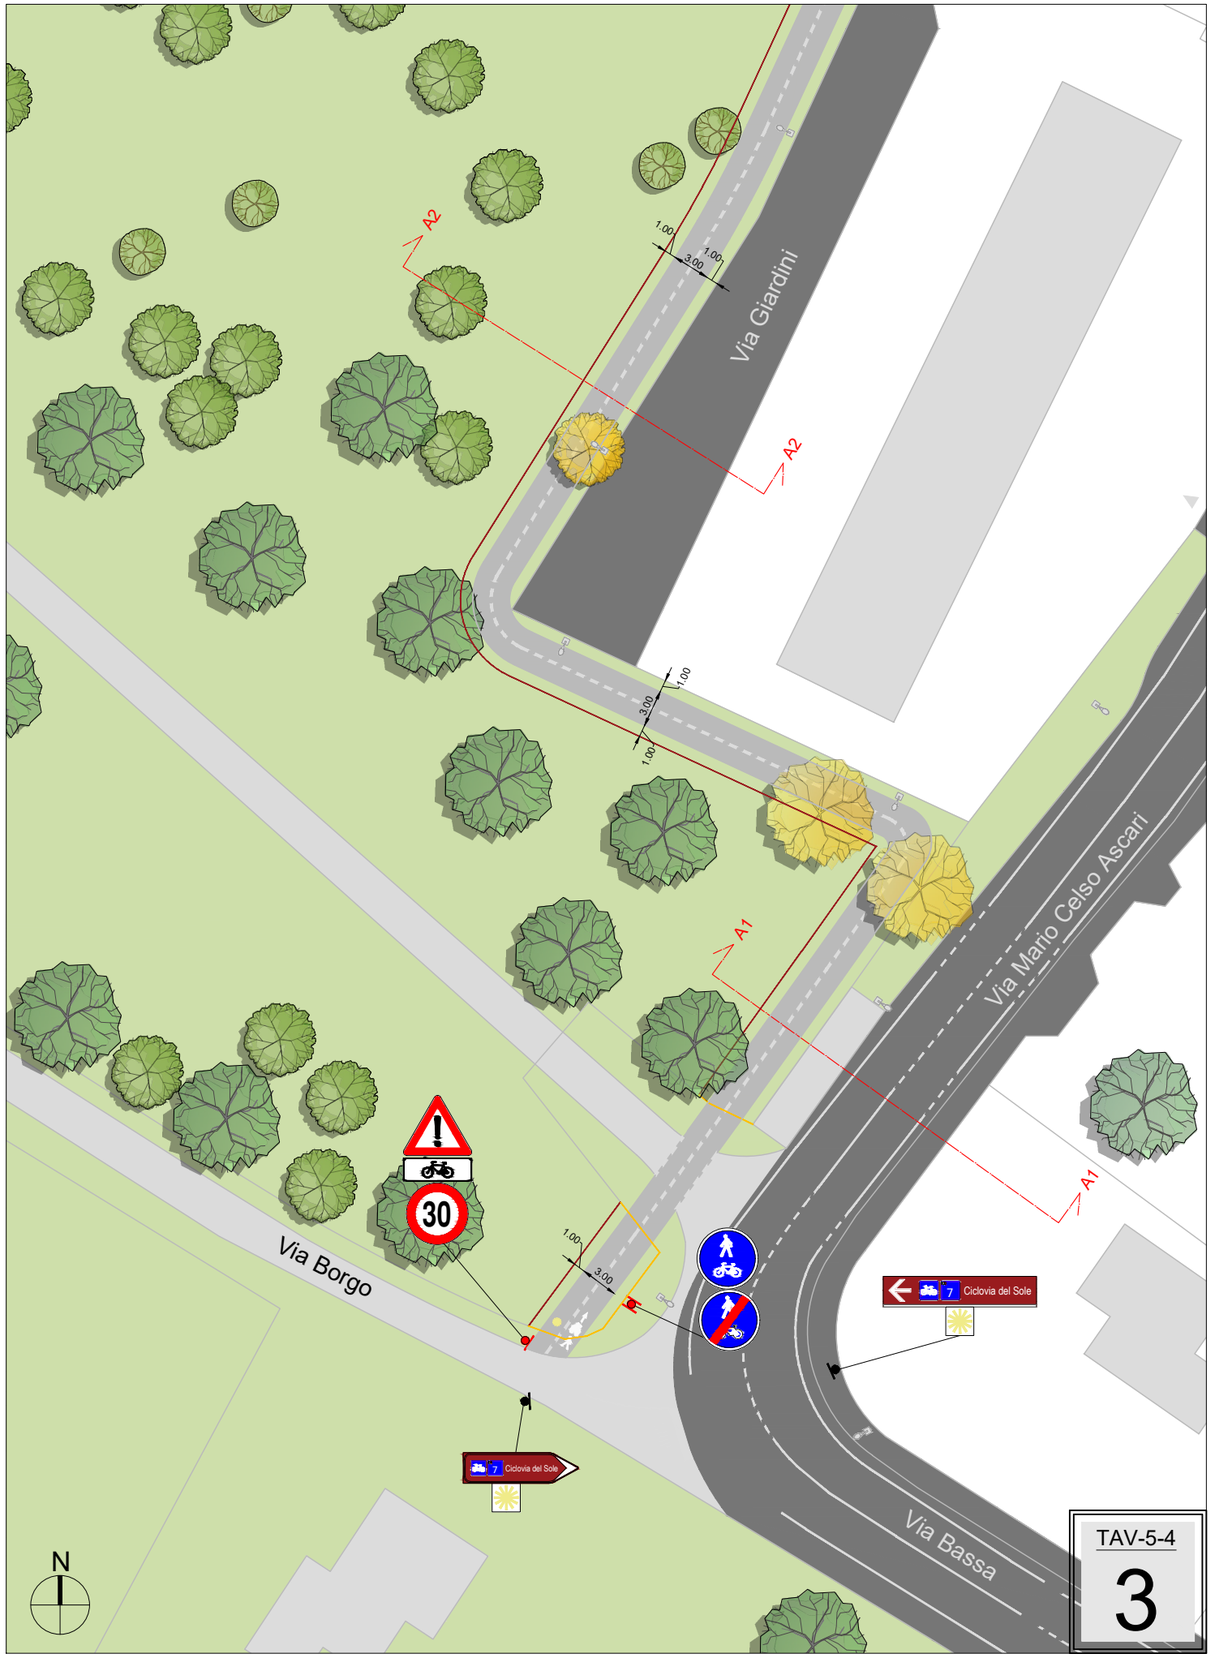

TAV-5-4

3

STATO DI FATTO



PROGETTO



TAV-5-4

4

STATO DI FATTO




PROGETTO




STATO DI FATTO




PROGETTO

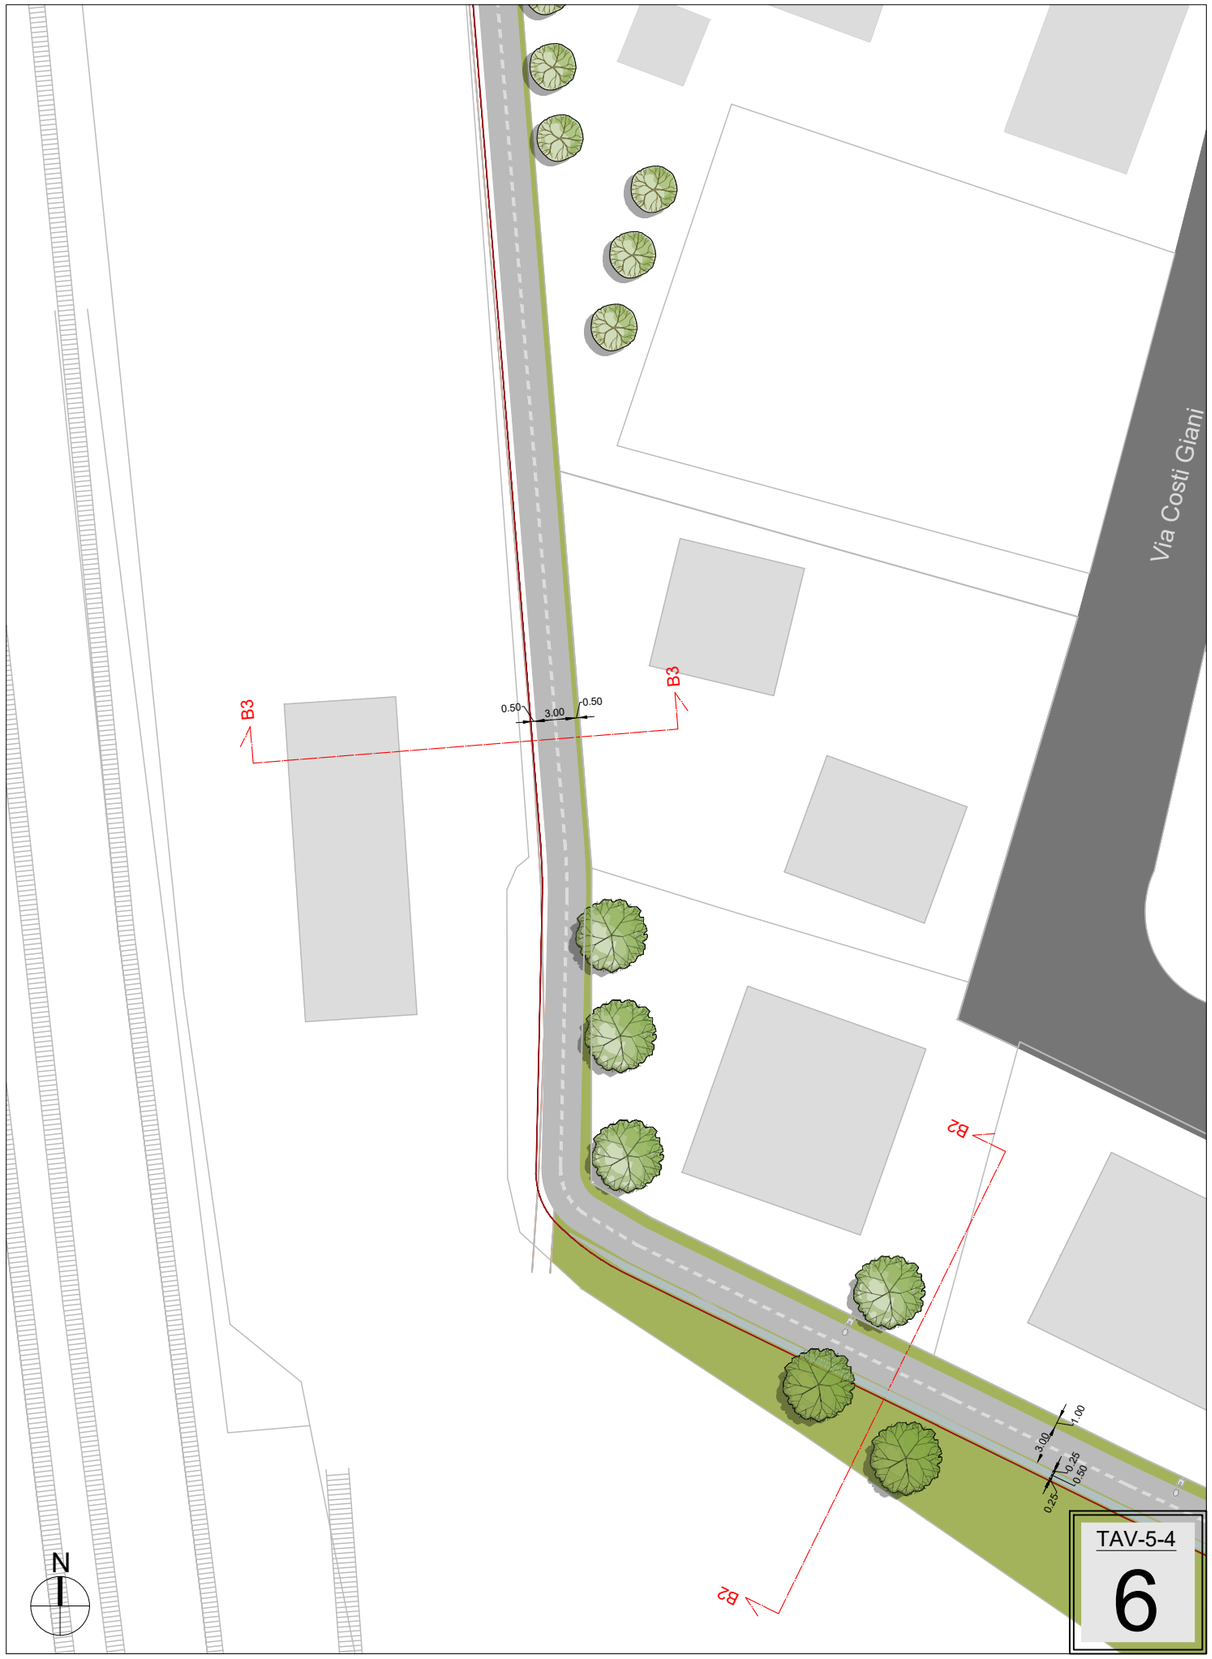


STATO DI FATTO

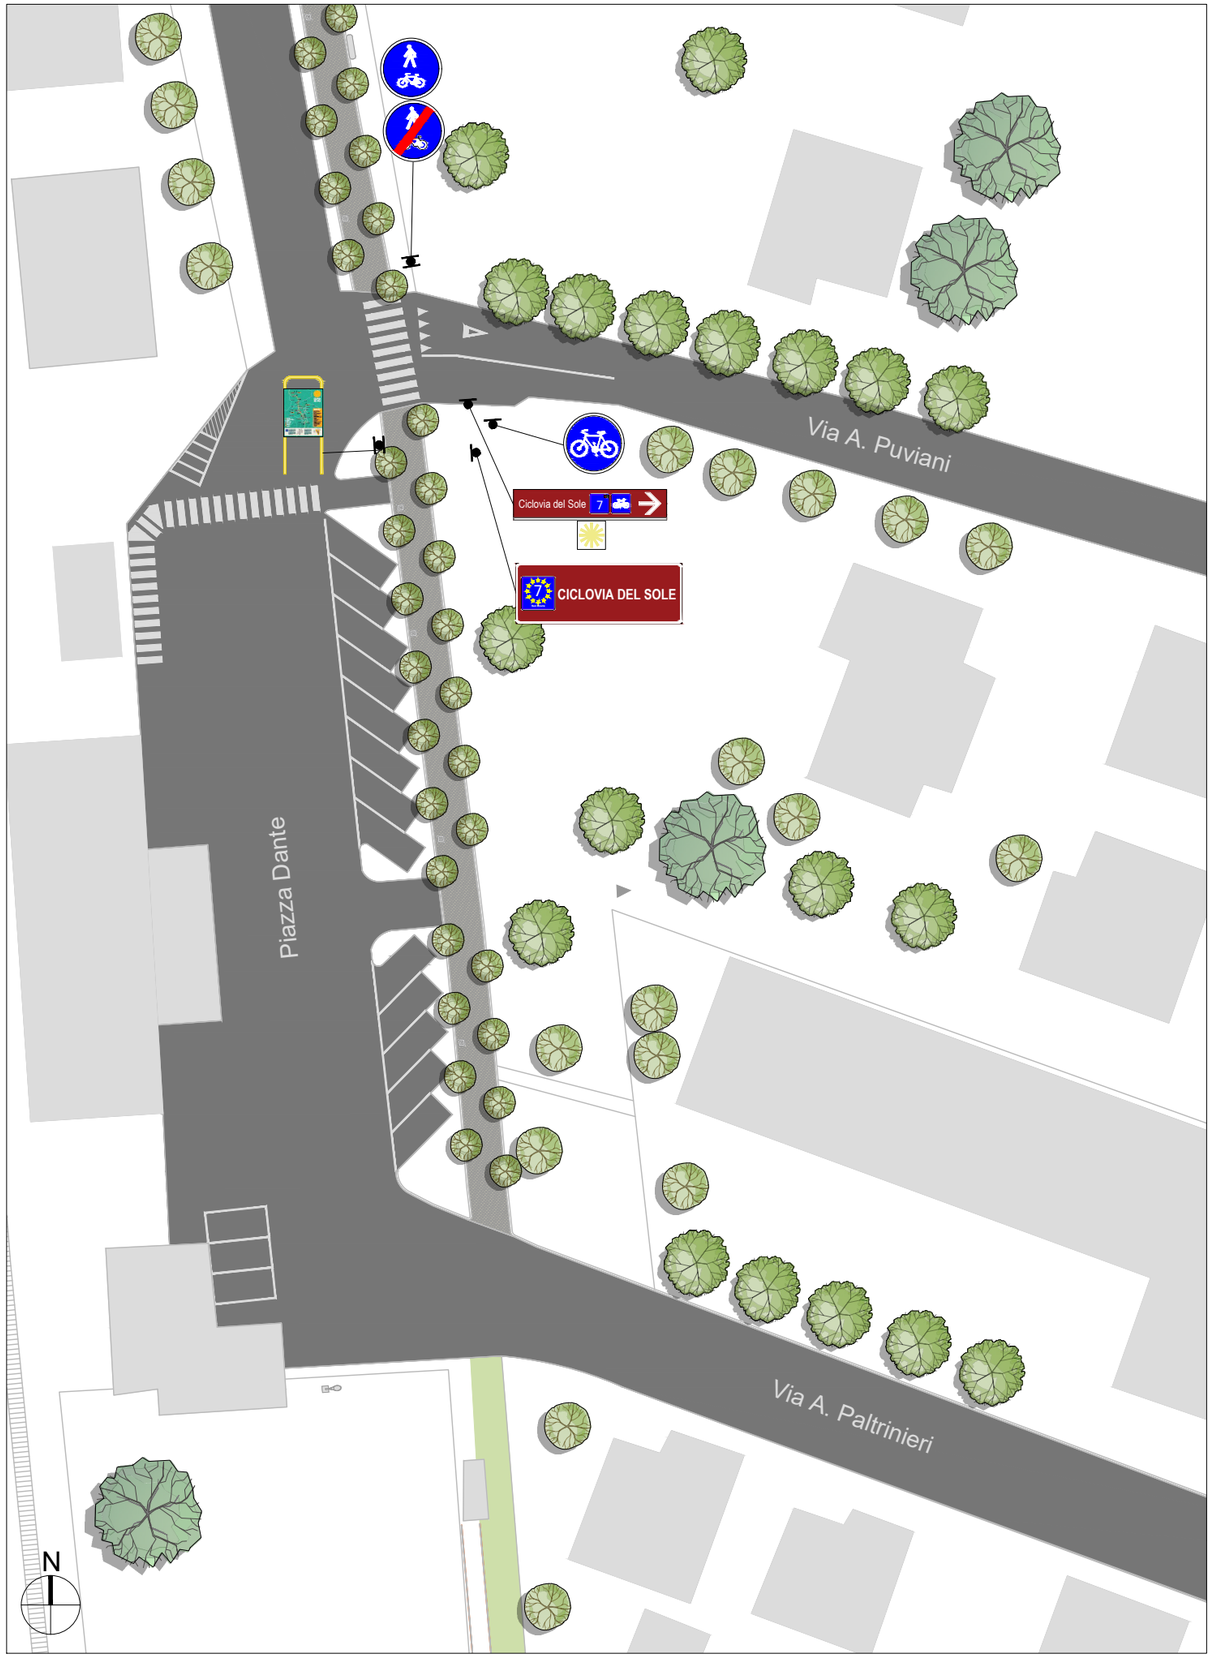

PROGETTO

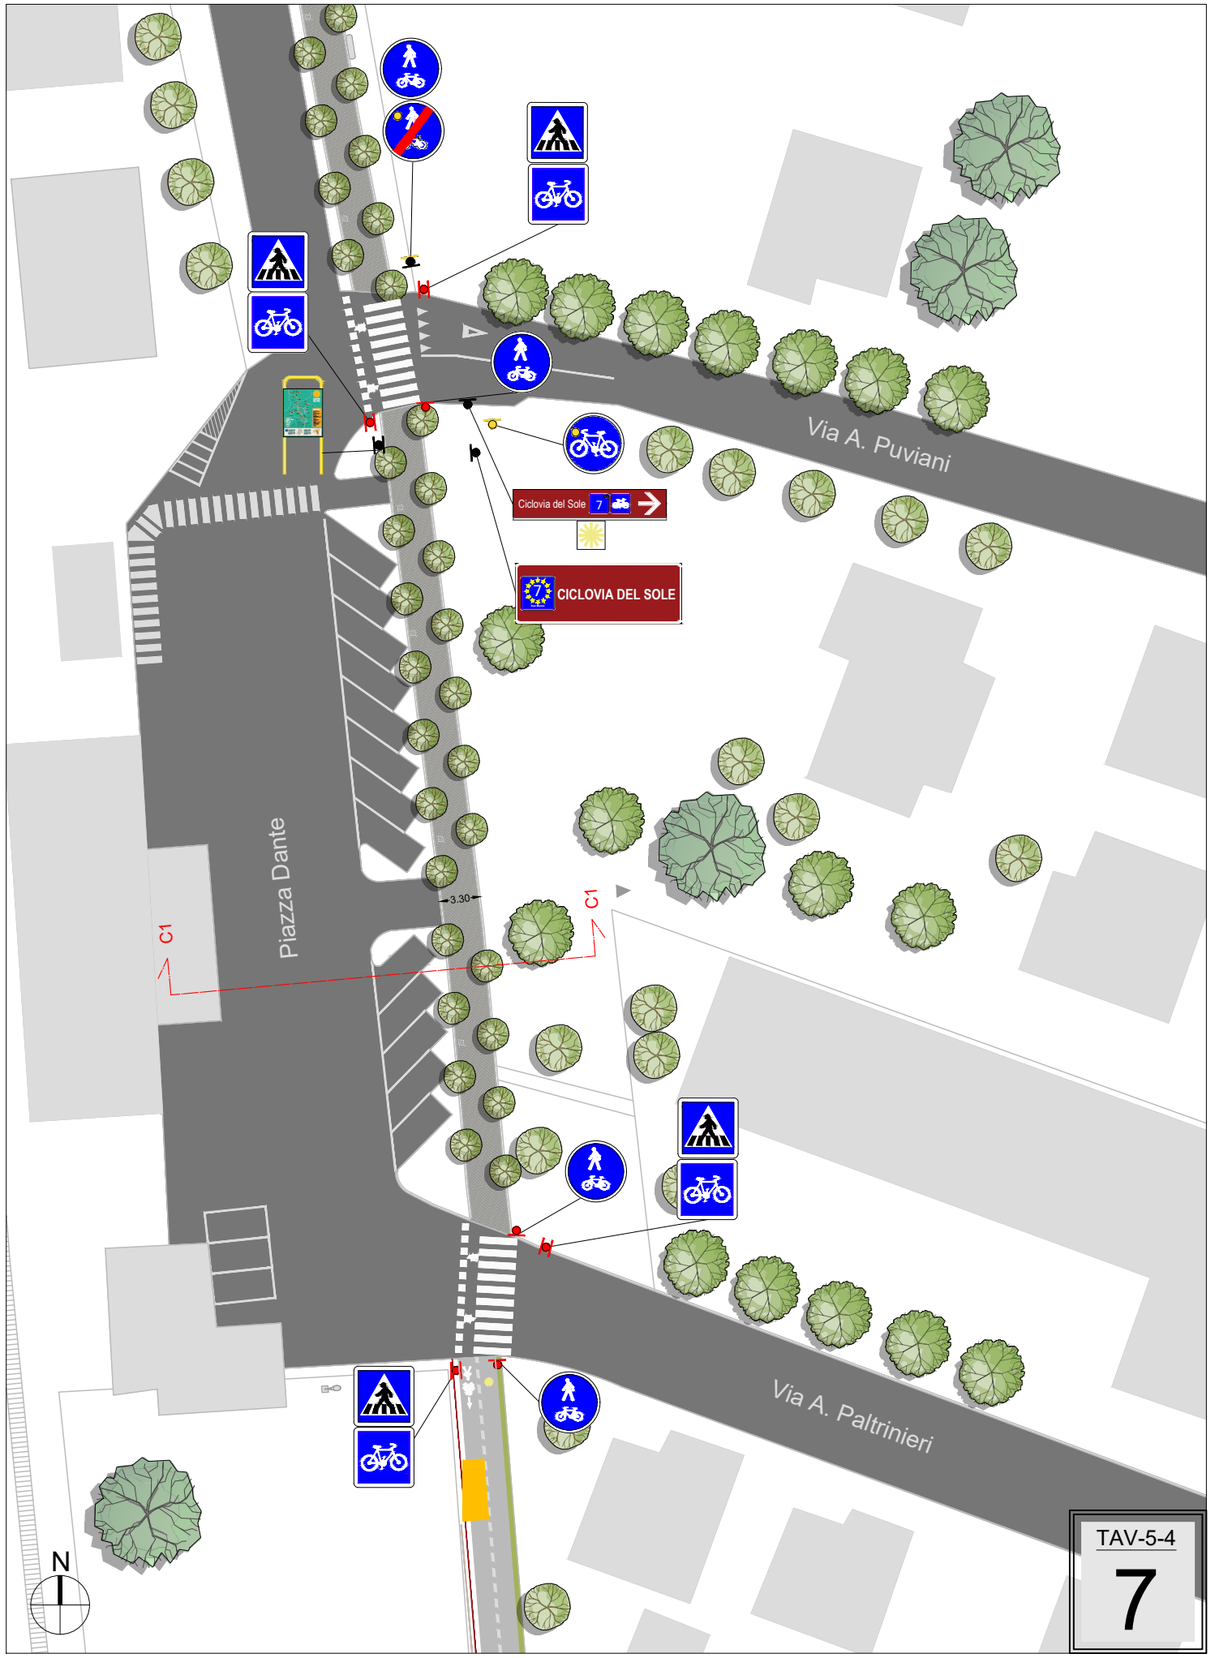

STATO DI FATTO

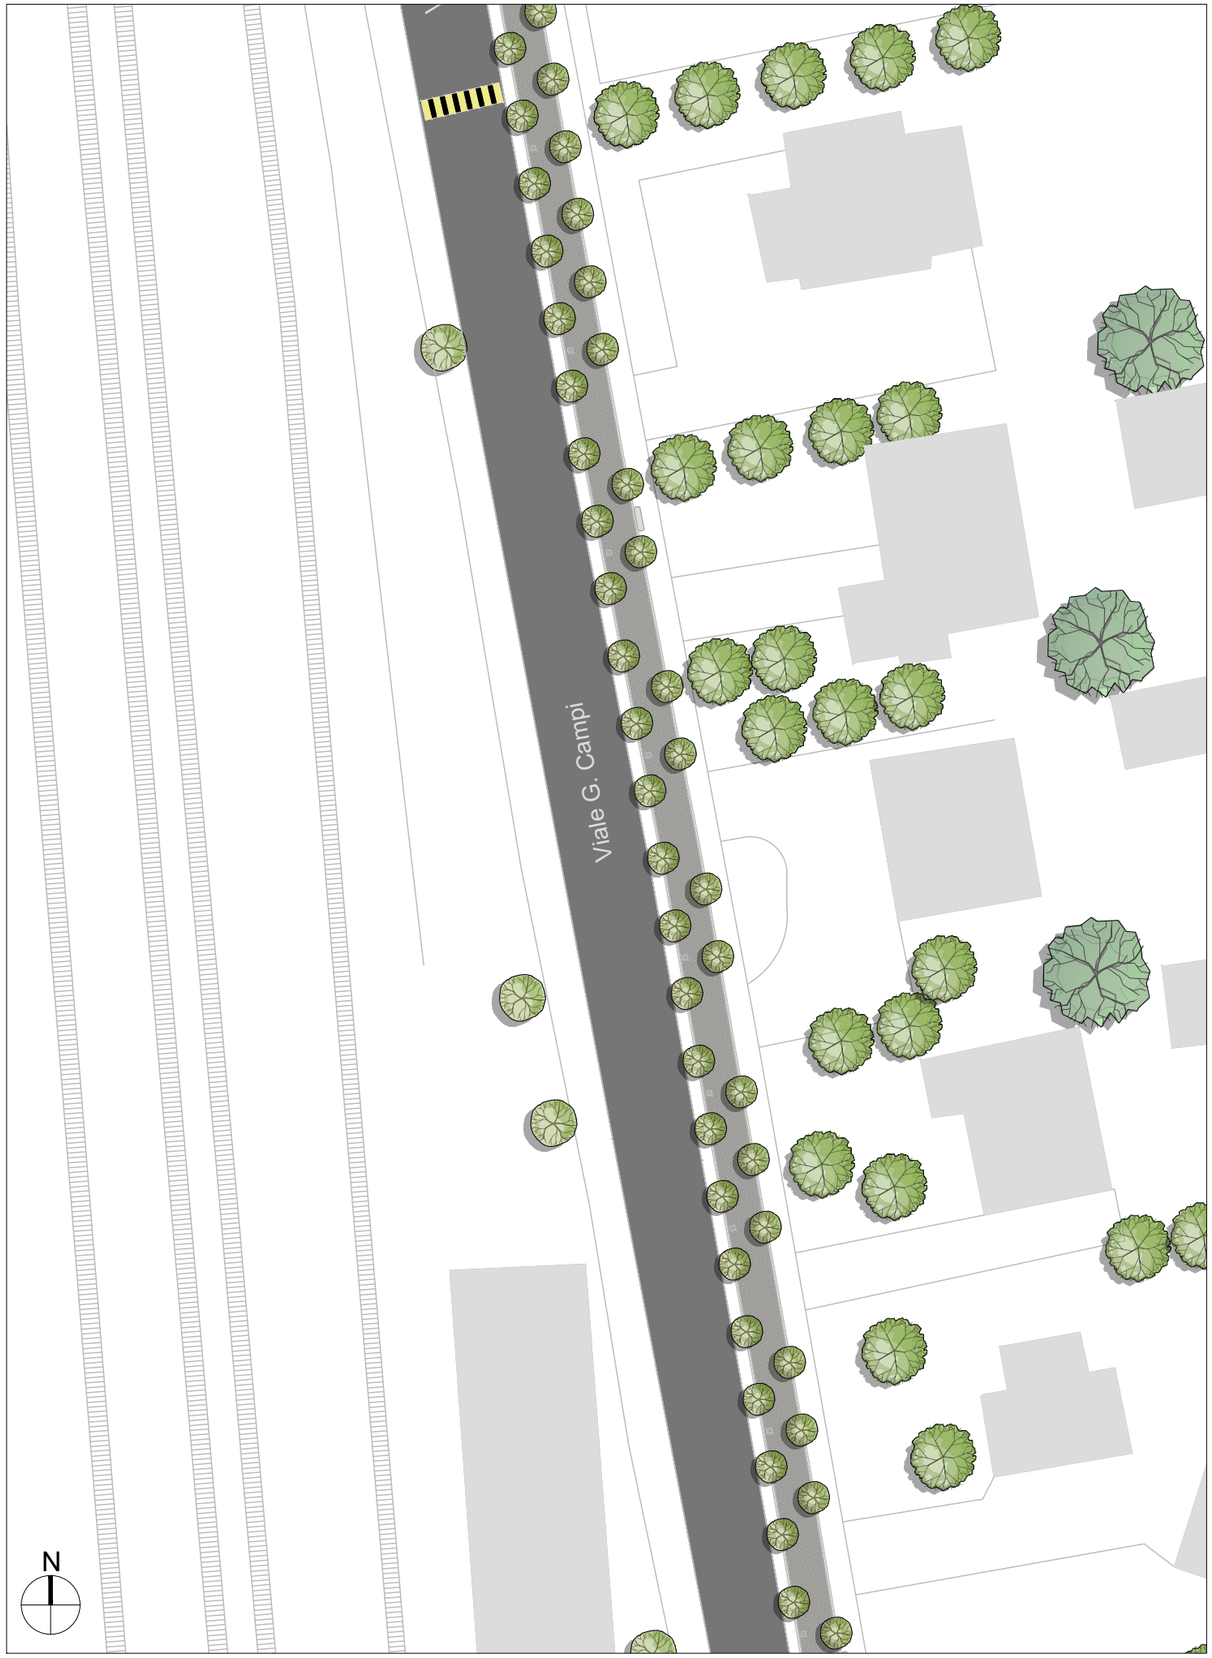


PROGETTO




TAV-5-4

8

STATO DI FATTO

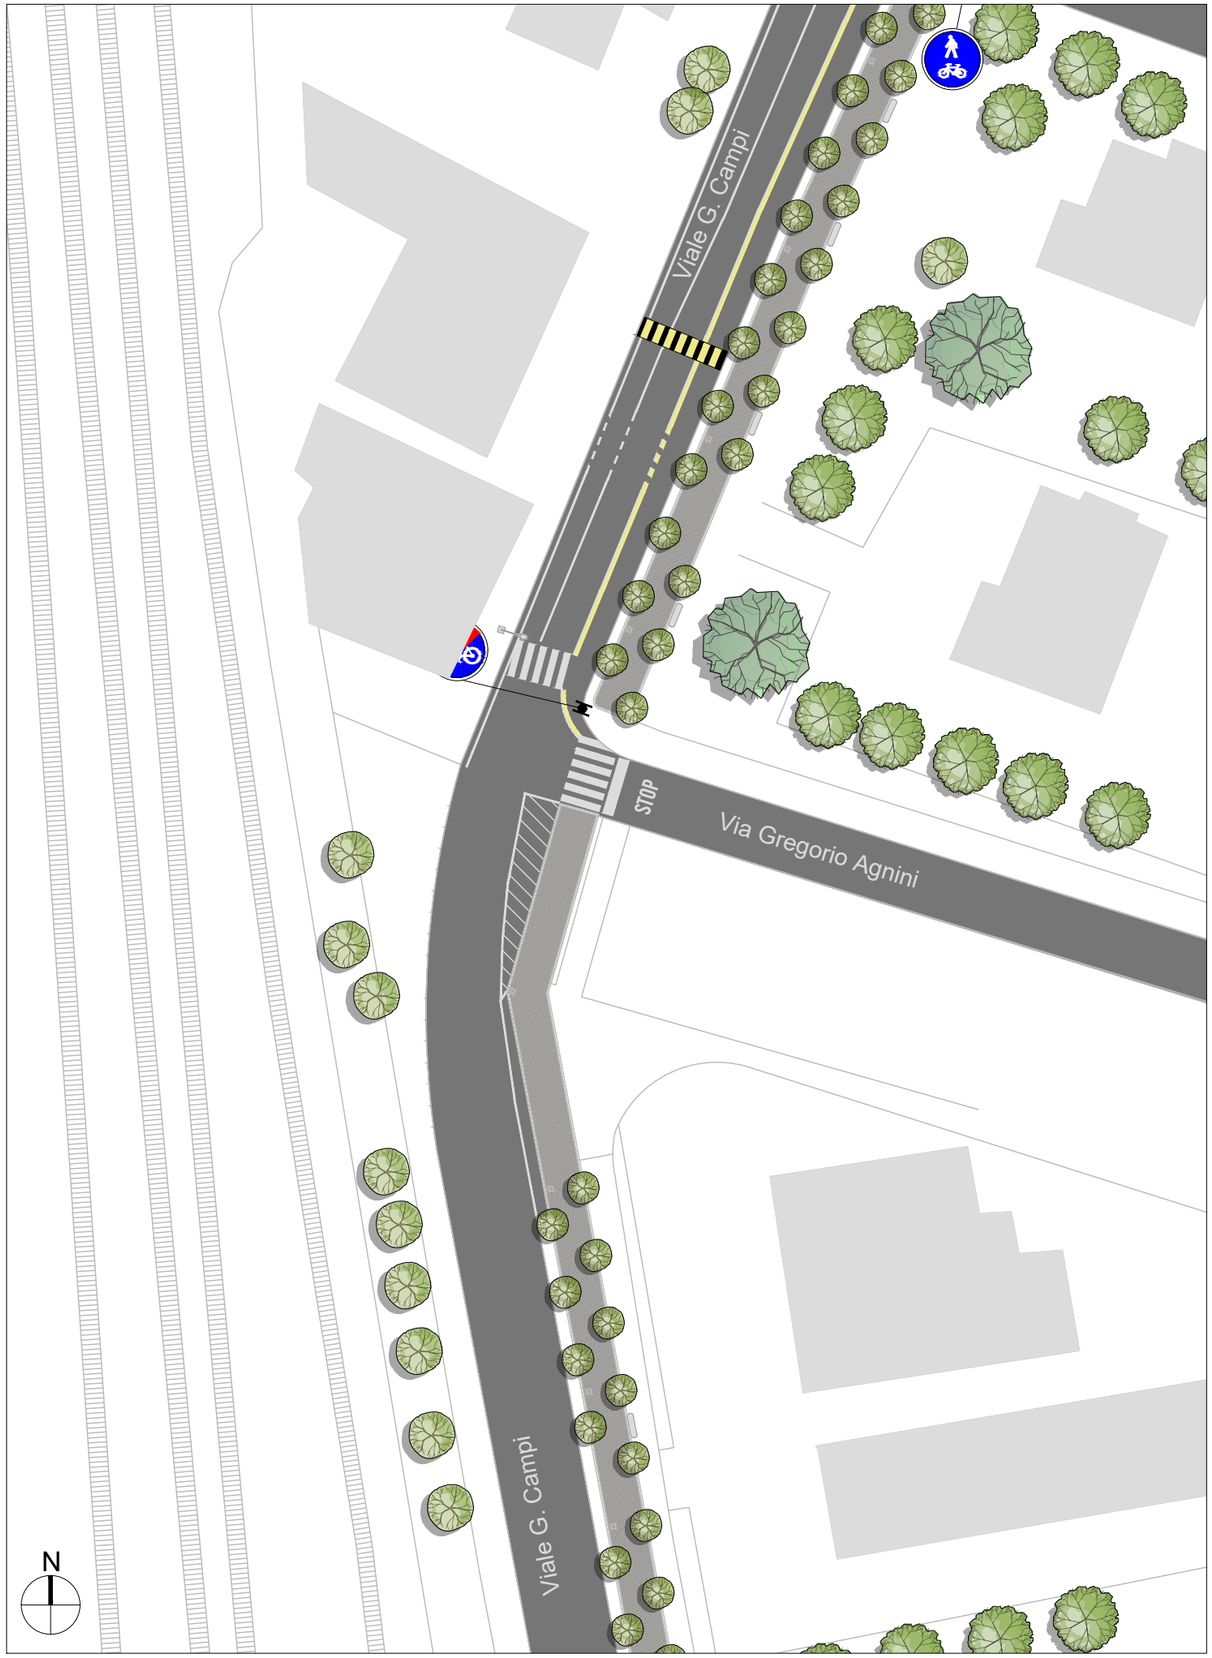


PROGETTO

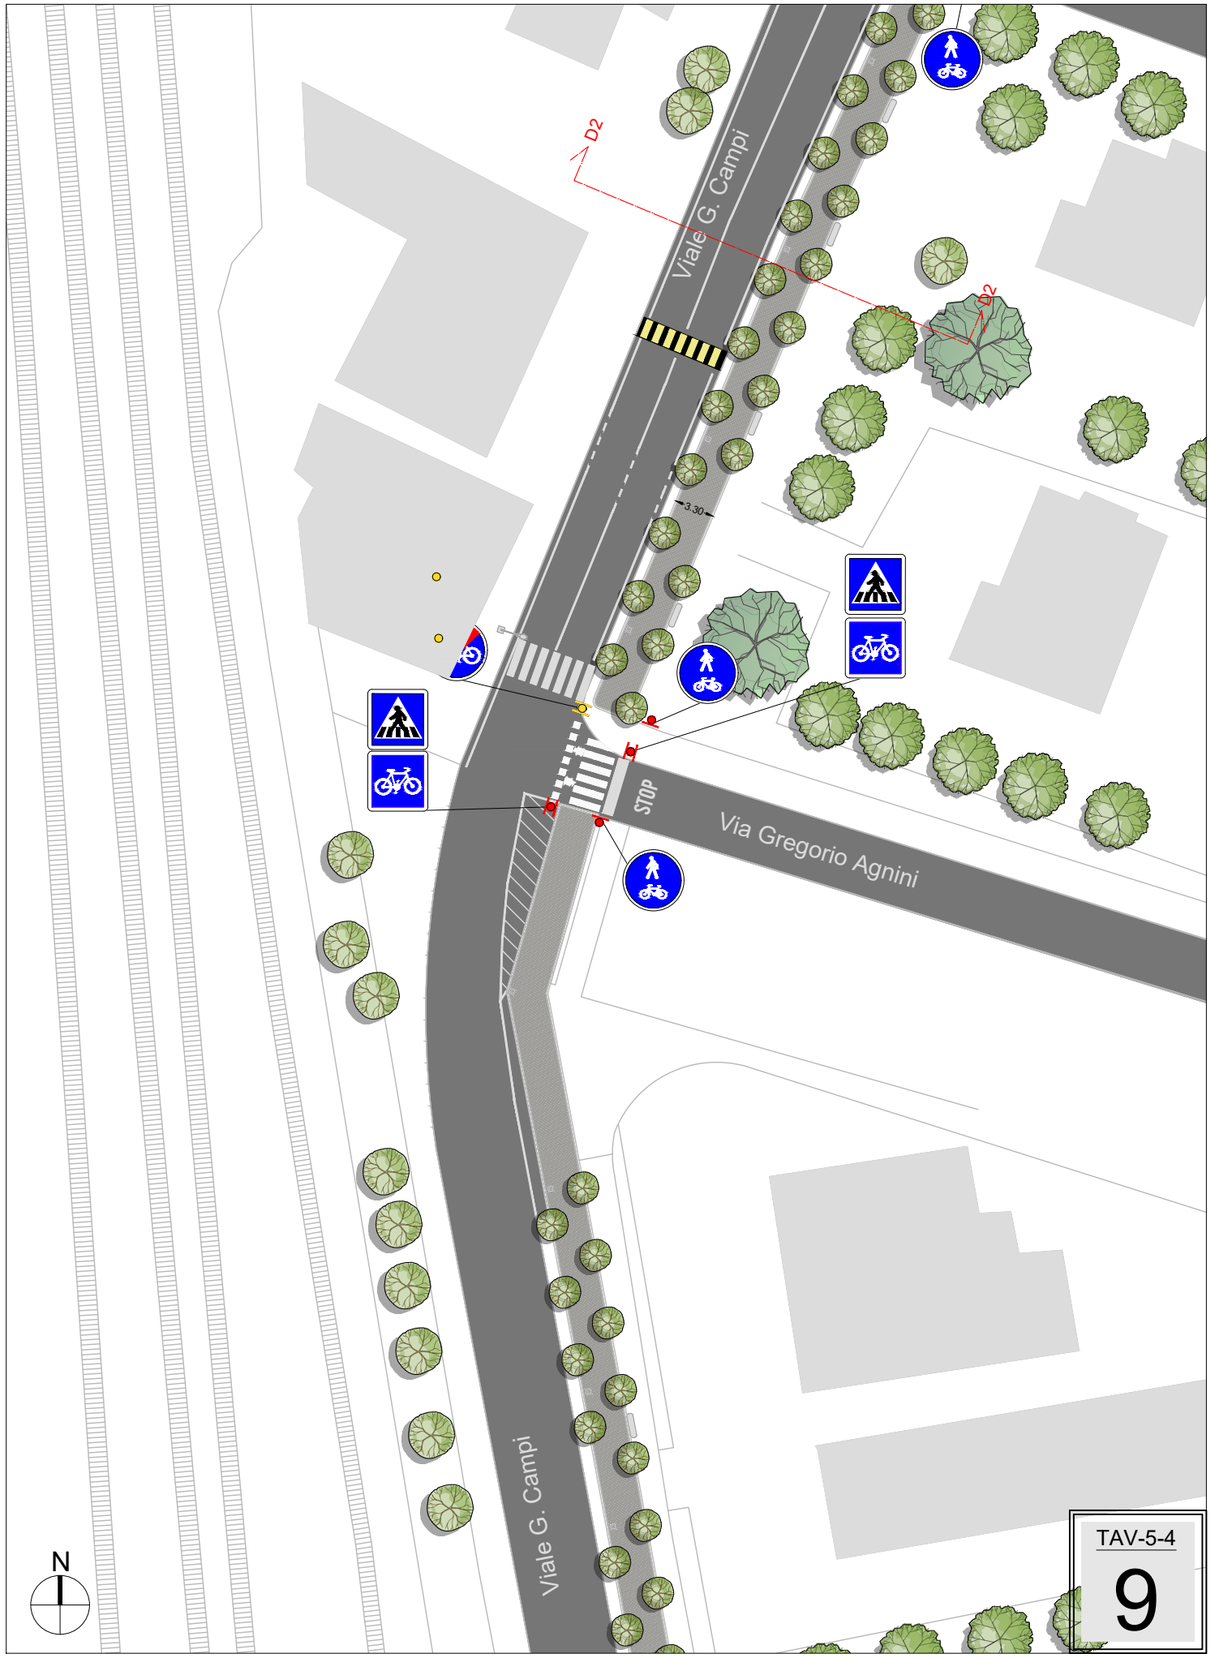


TAV-5-4

9

STATO DI FATTO

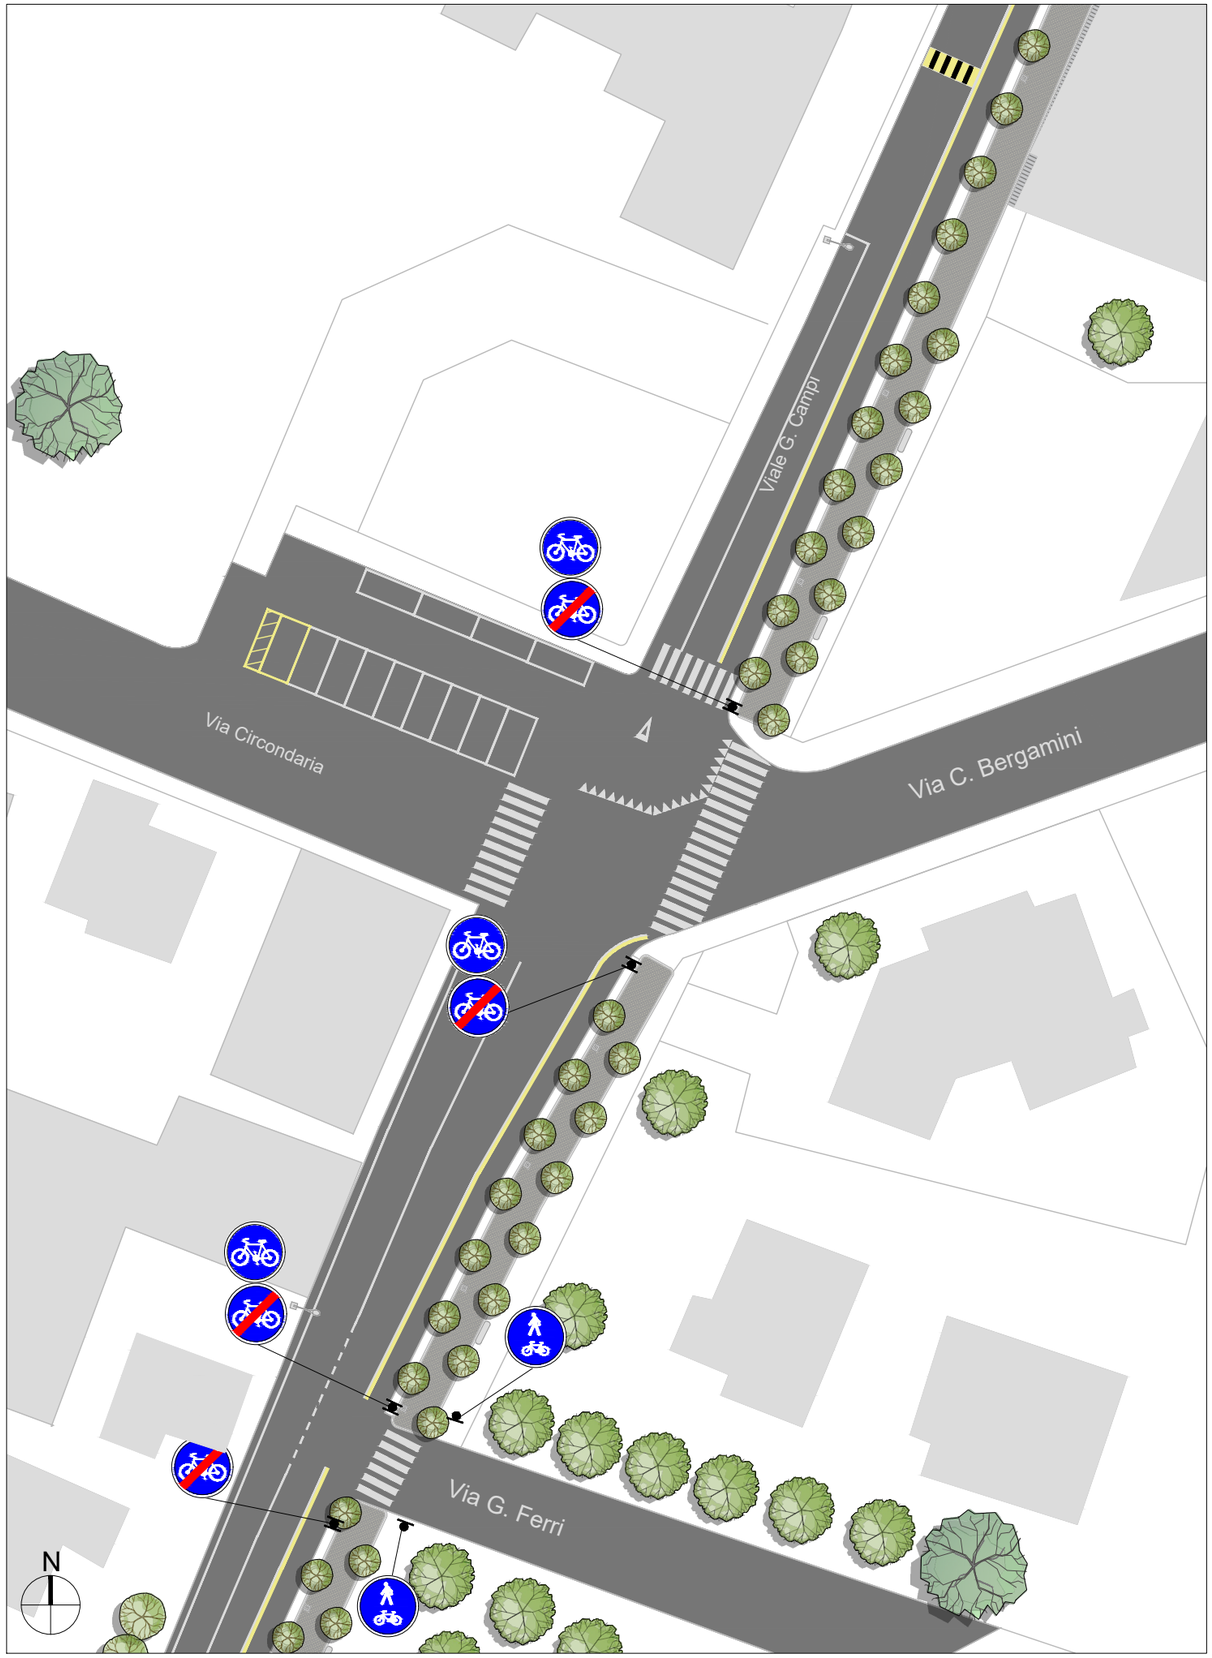


PROGETTO

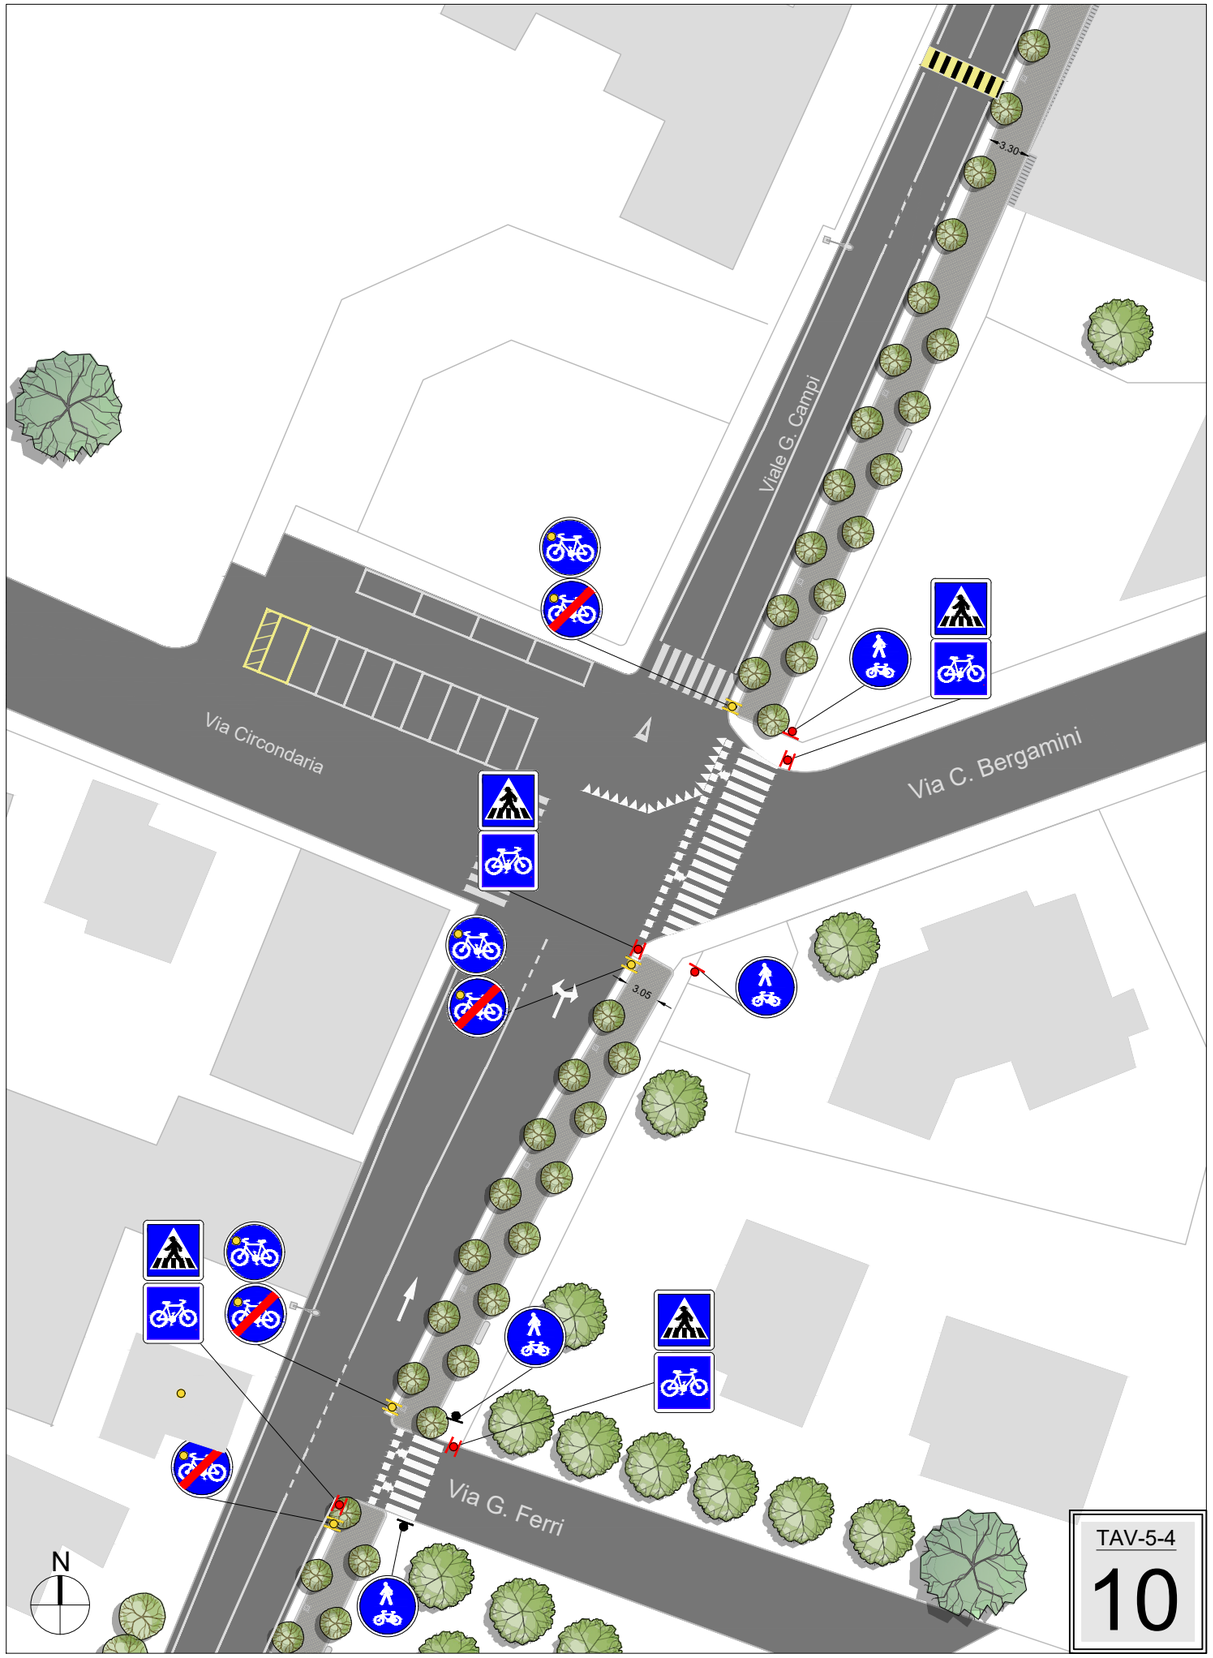


TAV-5-4

10

STATO DI FATTO

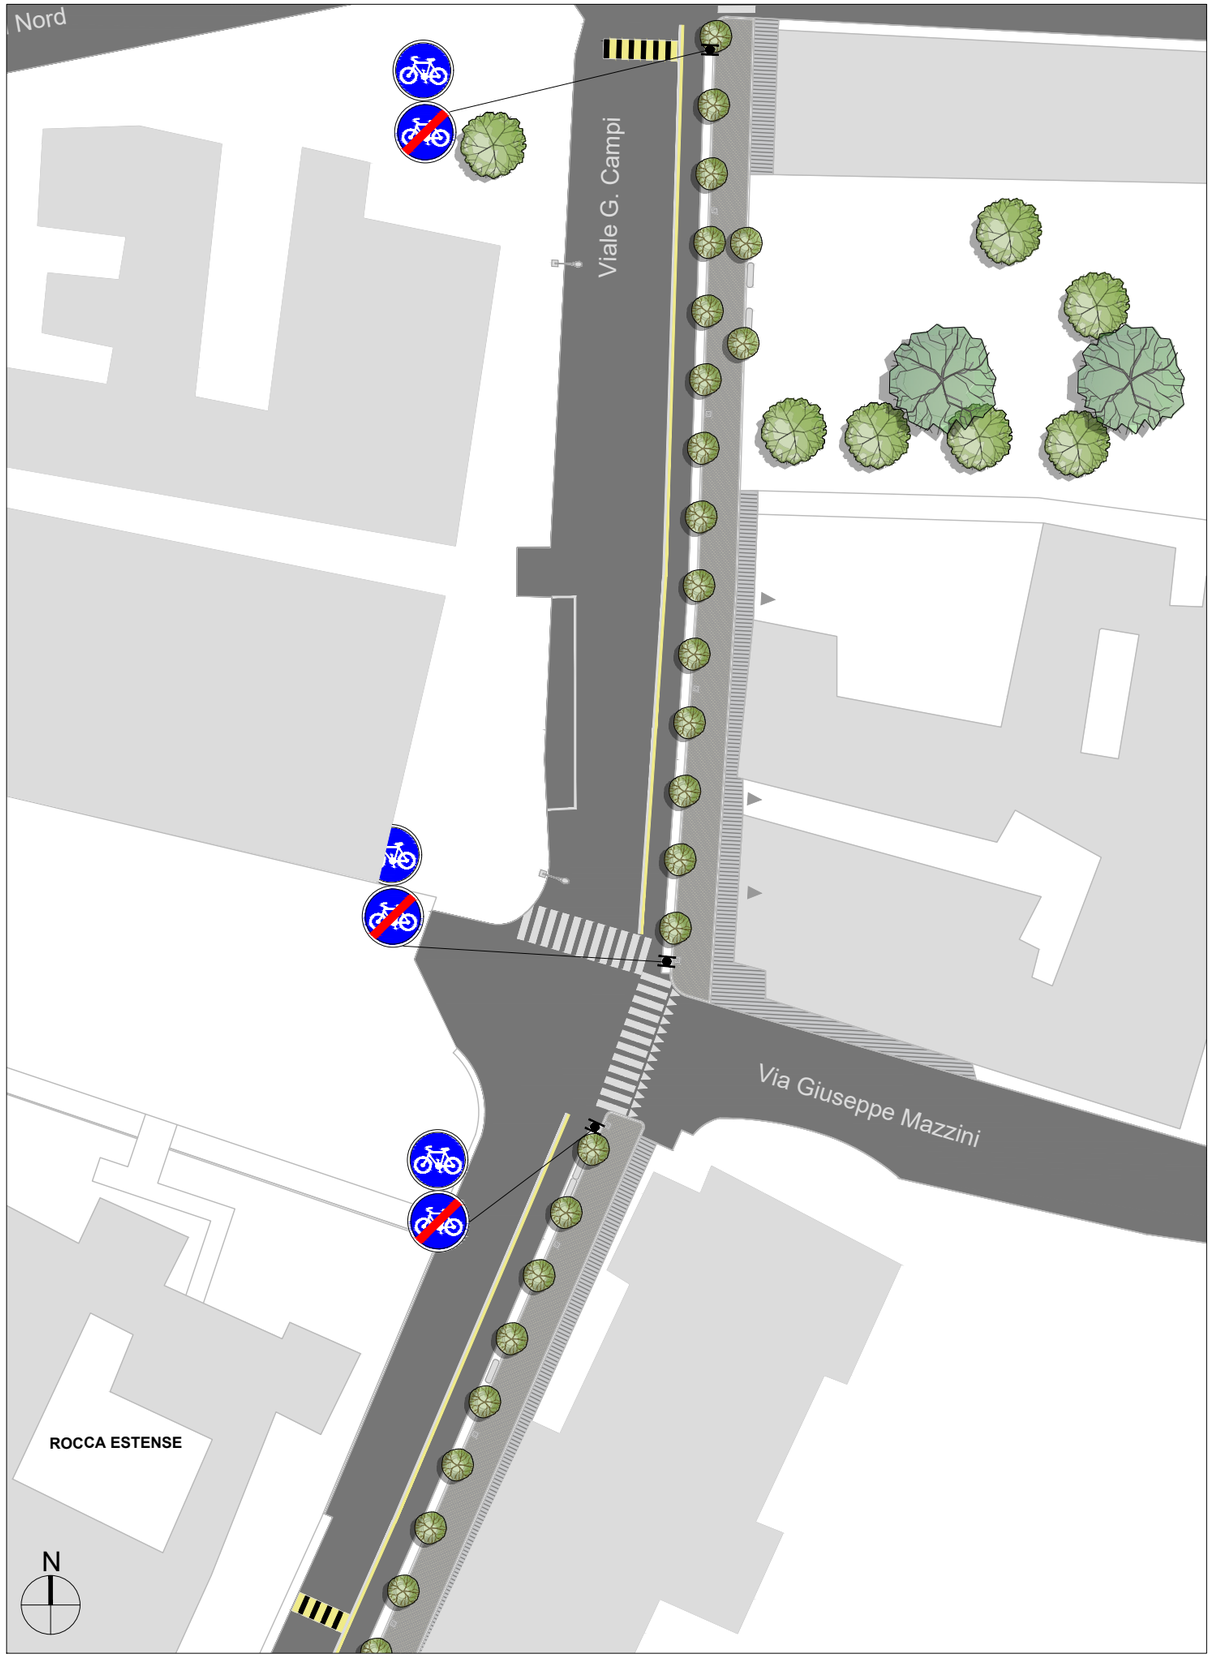


PROGETTO

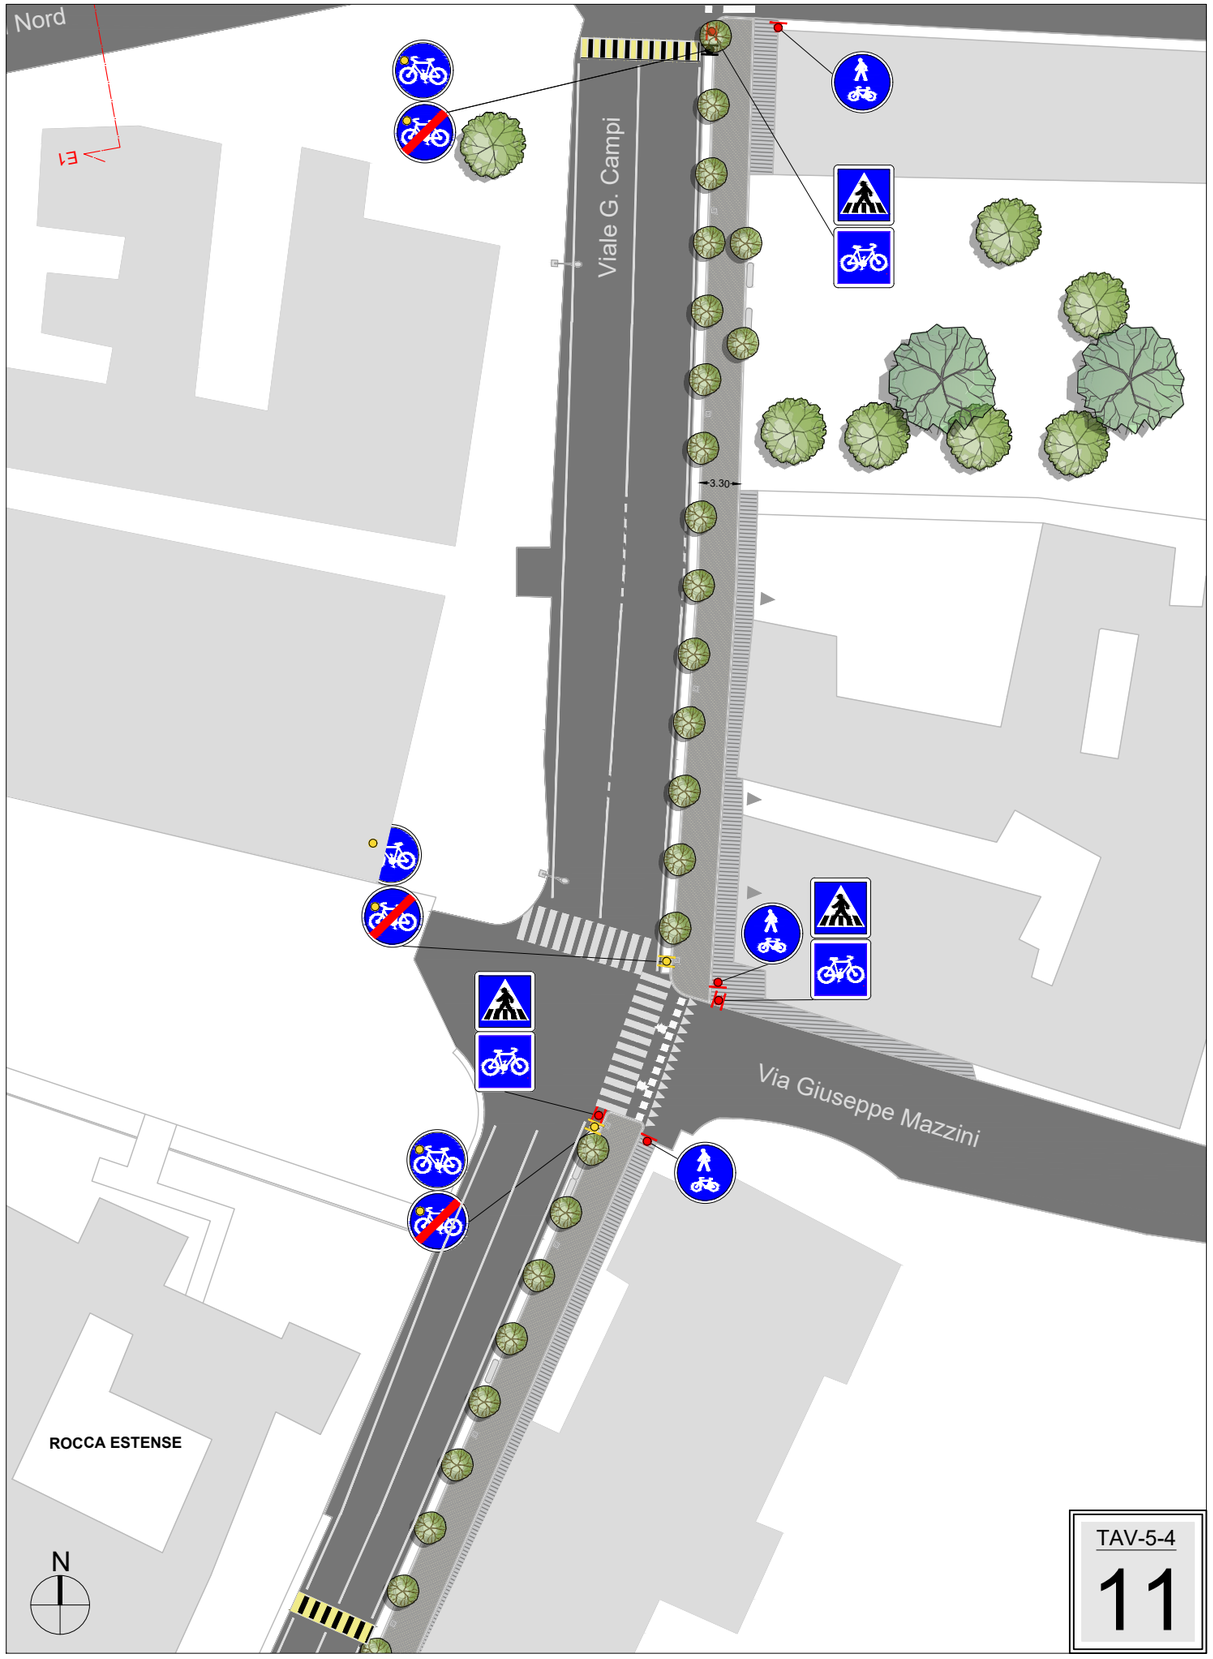


TAV-5-4

11


STATO DI FATTO

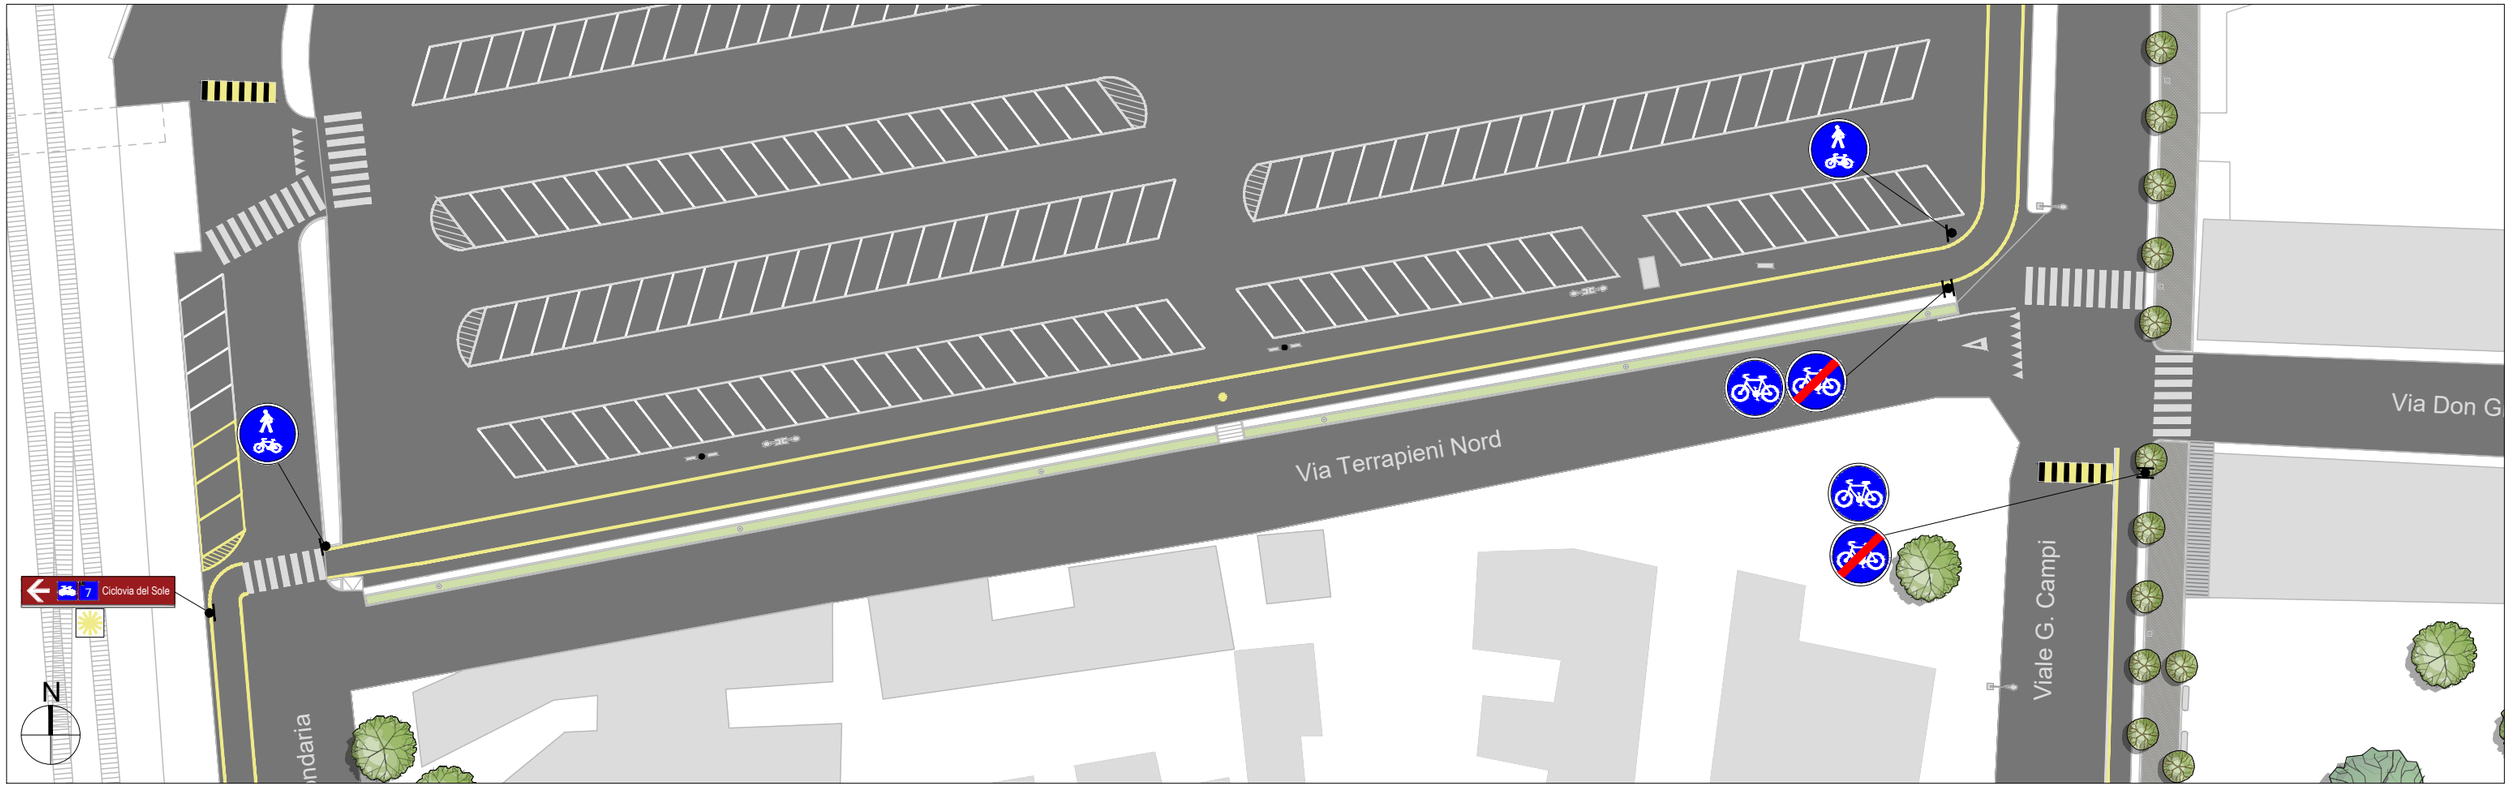

PROGETTO

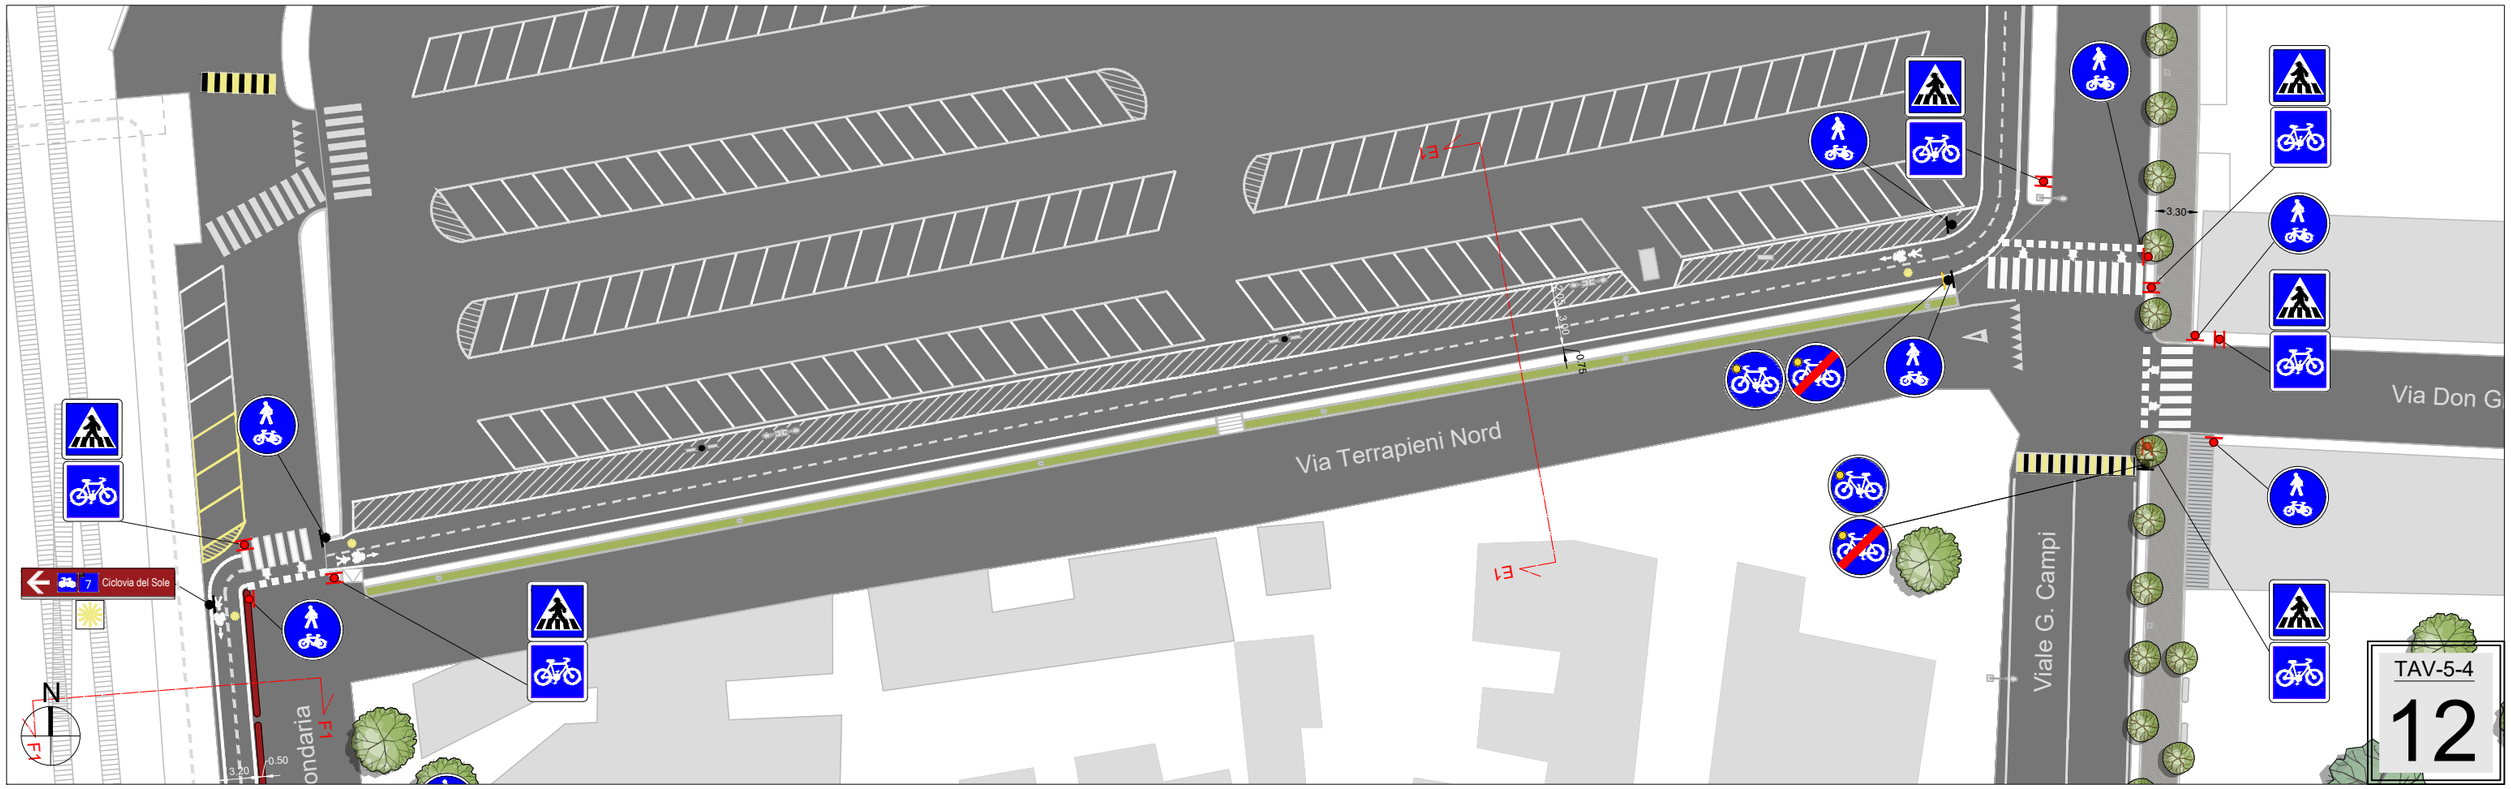

STATO DI FATTO

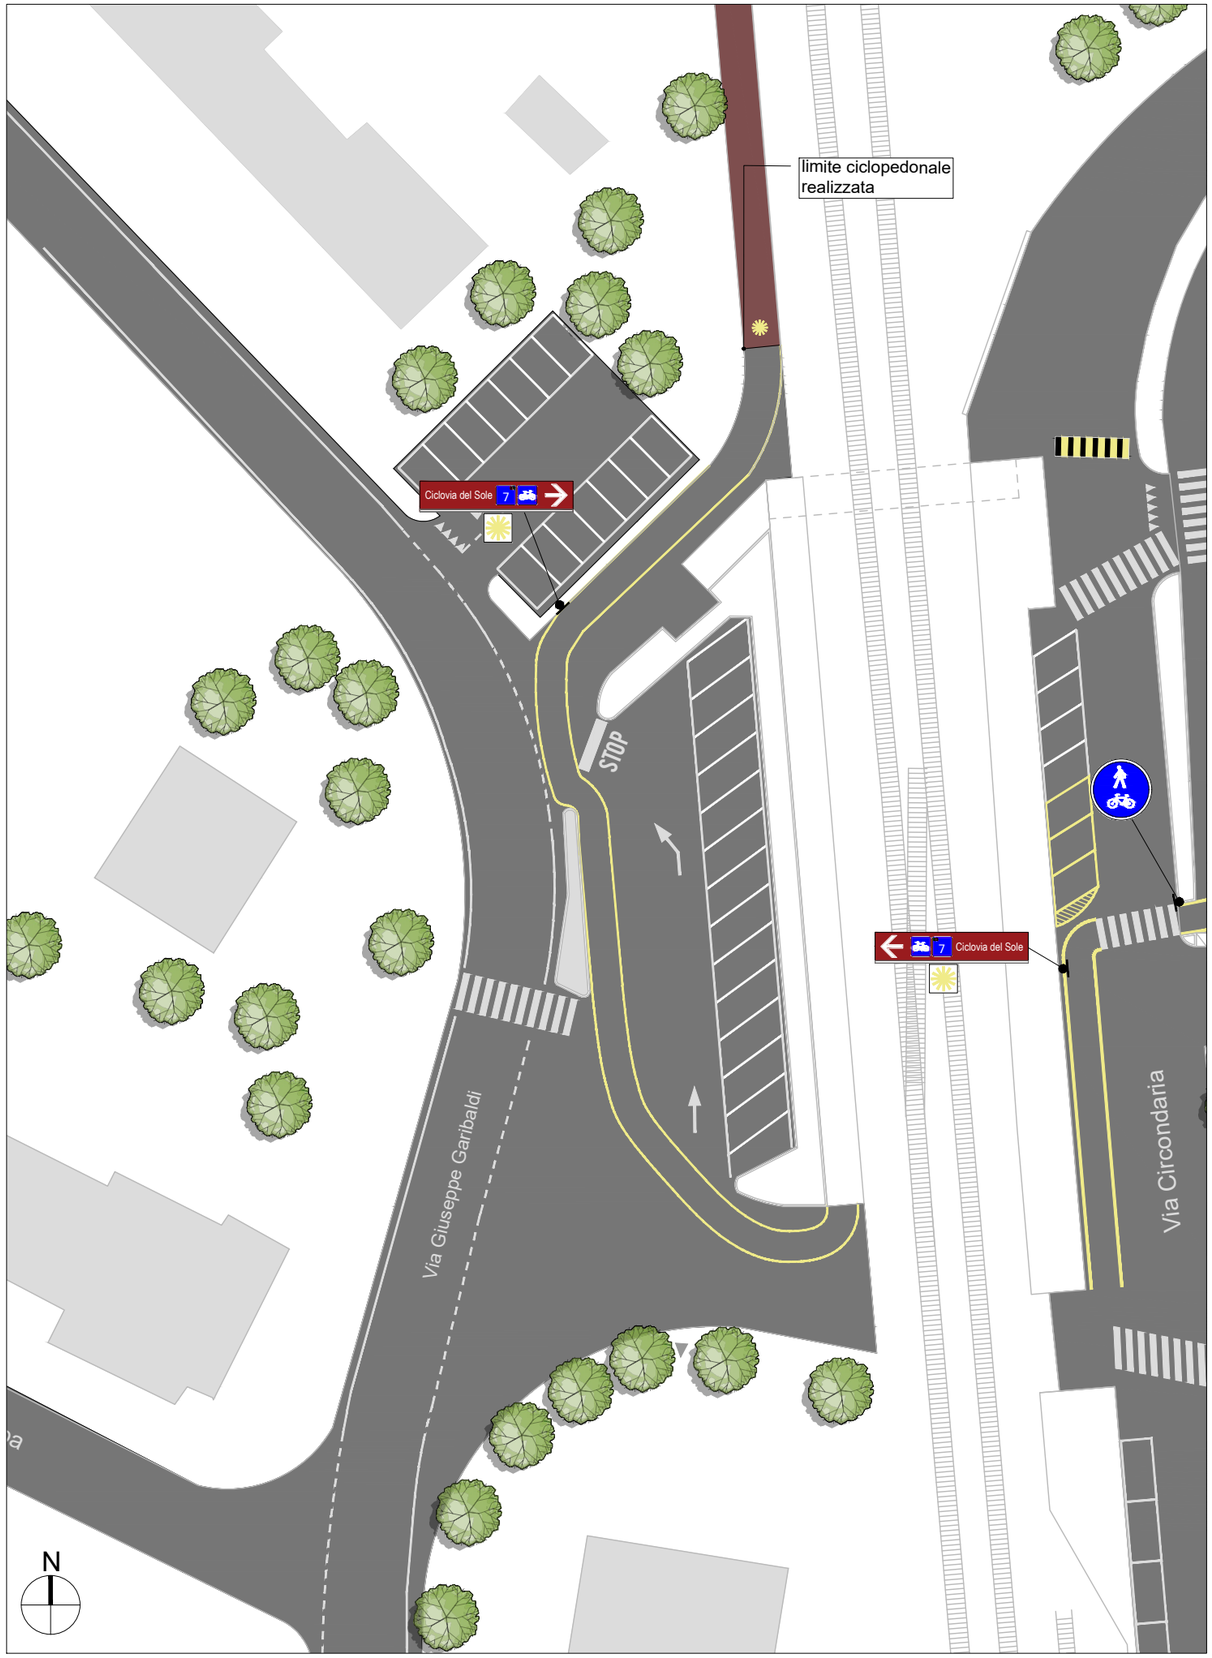

PROGETTO

