


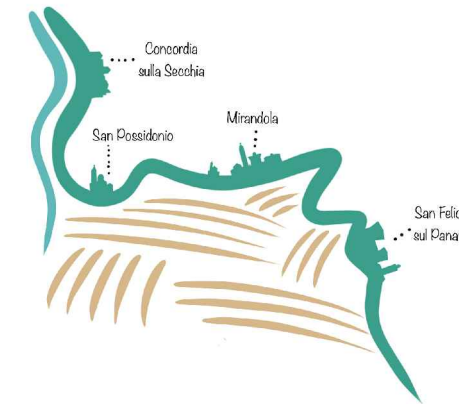

COMMITTENTE:  
**Provincia di Modena**  
Viale Martiri della Libertà, 34 - 41121 Modena  
Tel. 059.209.111  
PEC: provinciadi Modena@cert.provincia.modena.it  
C.F. 01375710363 - P.IVA 01375710363

## **CICLOVIA DEL SOLE**

VERONA - FIRENZE  
TRONCHI 7 E 9  
TRATTI IN PROVINCIA DI MODENA



### **PROGETTO DEFINITIVO - ESECUTIVO**

Planimetria Tronco 7: San Felice  
tratto urbano – book

PROT. -	SCALA 1:500	FORMATO A3
CODICE TAV 5-4	N. REV A	DATA 08/2023

#### **Progettisti:**

Arch. Irene Esposito  
Arch. Enrico Guaitoli Panini

#### **Collaboratori:**

Arch. Alberto Coppi  
Arch. Michela Gessani  
Dott. Paes. Sara Martignoni  
Arch. Eleonora Vaccari

#### **Consulenti:**

Geol. Gianluca Vaccari  
Ing. Marco Monaci  
Ing. Michele Baratta

#### **Il Responsabile Unico del Procedimento:**

Ing. Daniele Gaudio

#### **Supporto al Responsabile Unico del Procedimento:**

**FAHRE  
ASSOCIATI**


**Enrico Guaitoli Panini e Irene Esposito architetti associati**

Viale Marcello Finzi, 597 - 41122 - Modena

tel. 328/7421242 - 335/6058479


sito: [www.fahreassociati.it](http://www.fahreassociati.it) mail: [info@fahreassociati.it](mailto:info@fahreassociati.it)

P.IVA e C.F. 03224820369

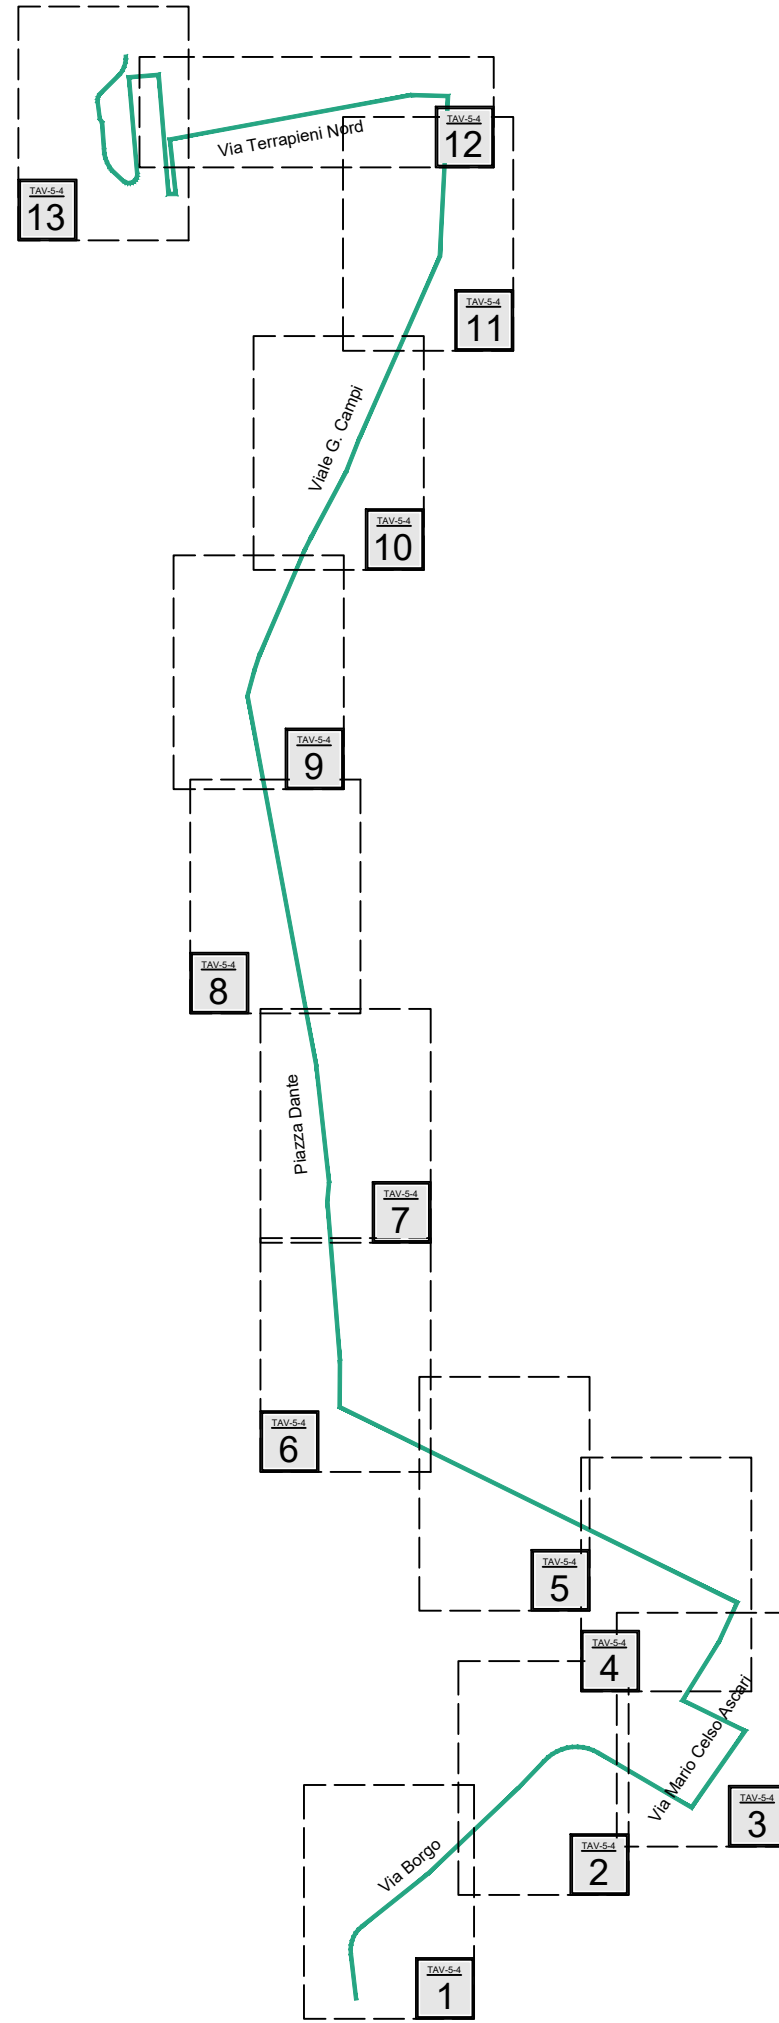



# STATO DI FATTO

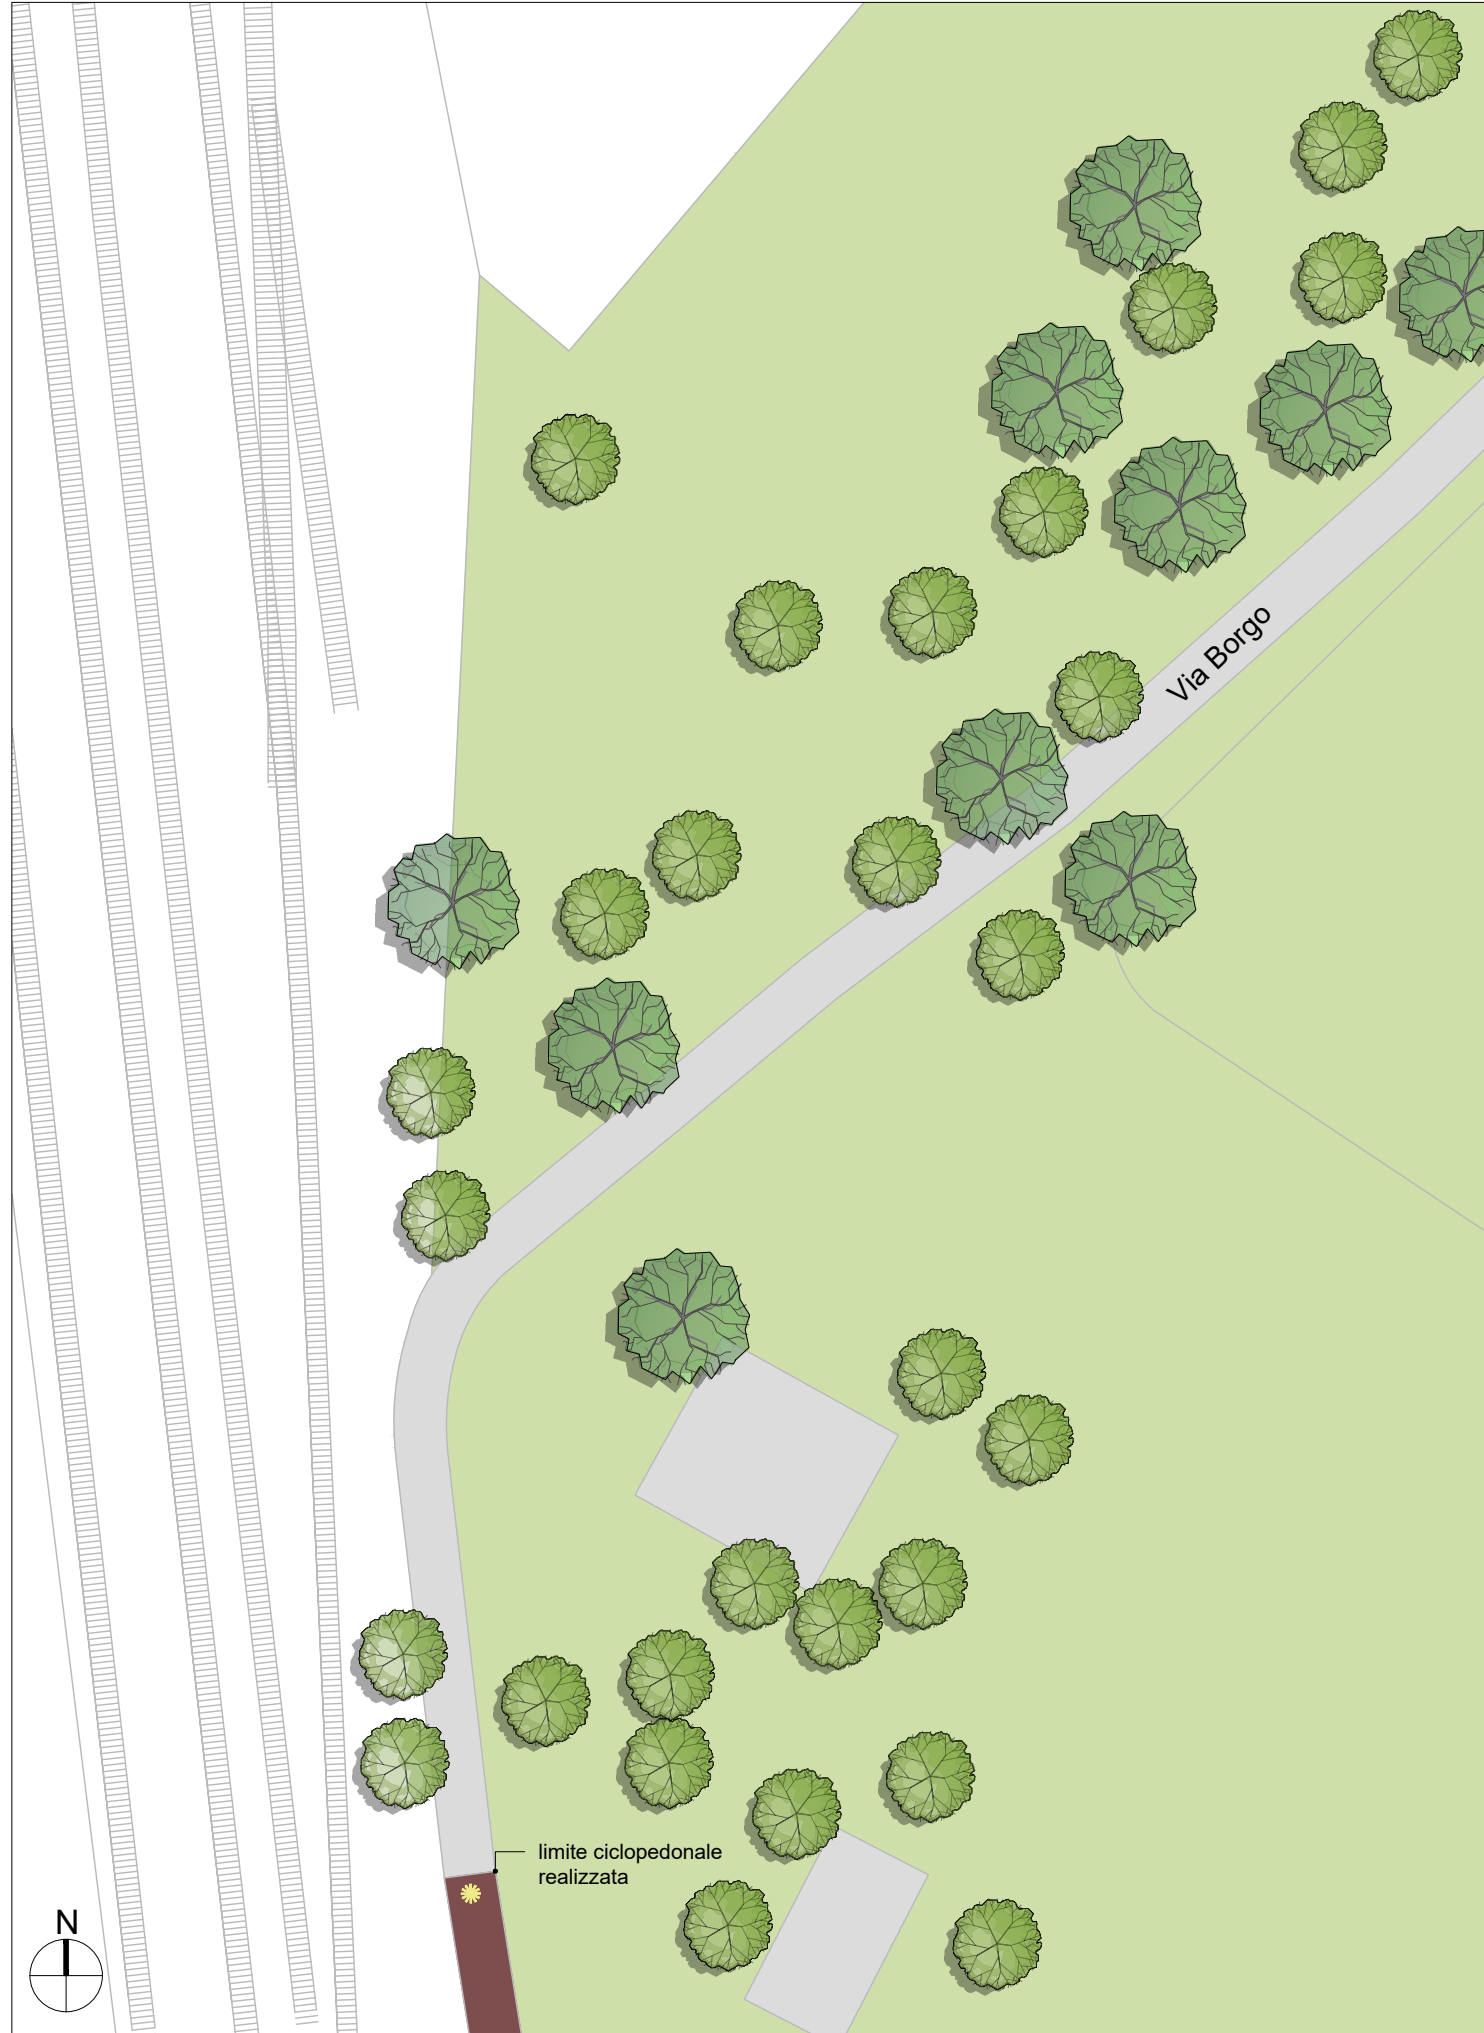

# PROGETTO



# STATO DI FATTO




# PROGETTO






# STATO DI FATTO

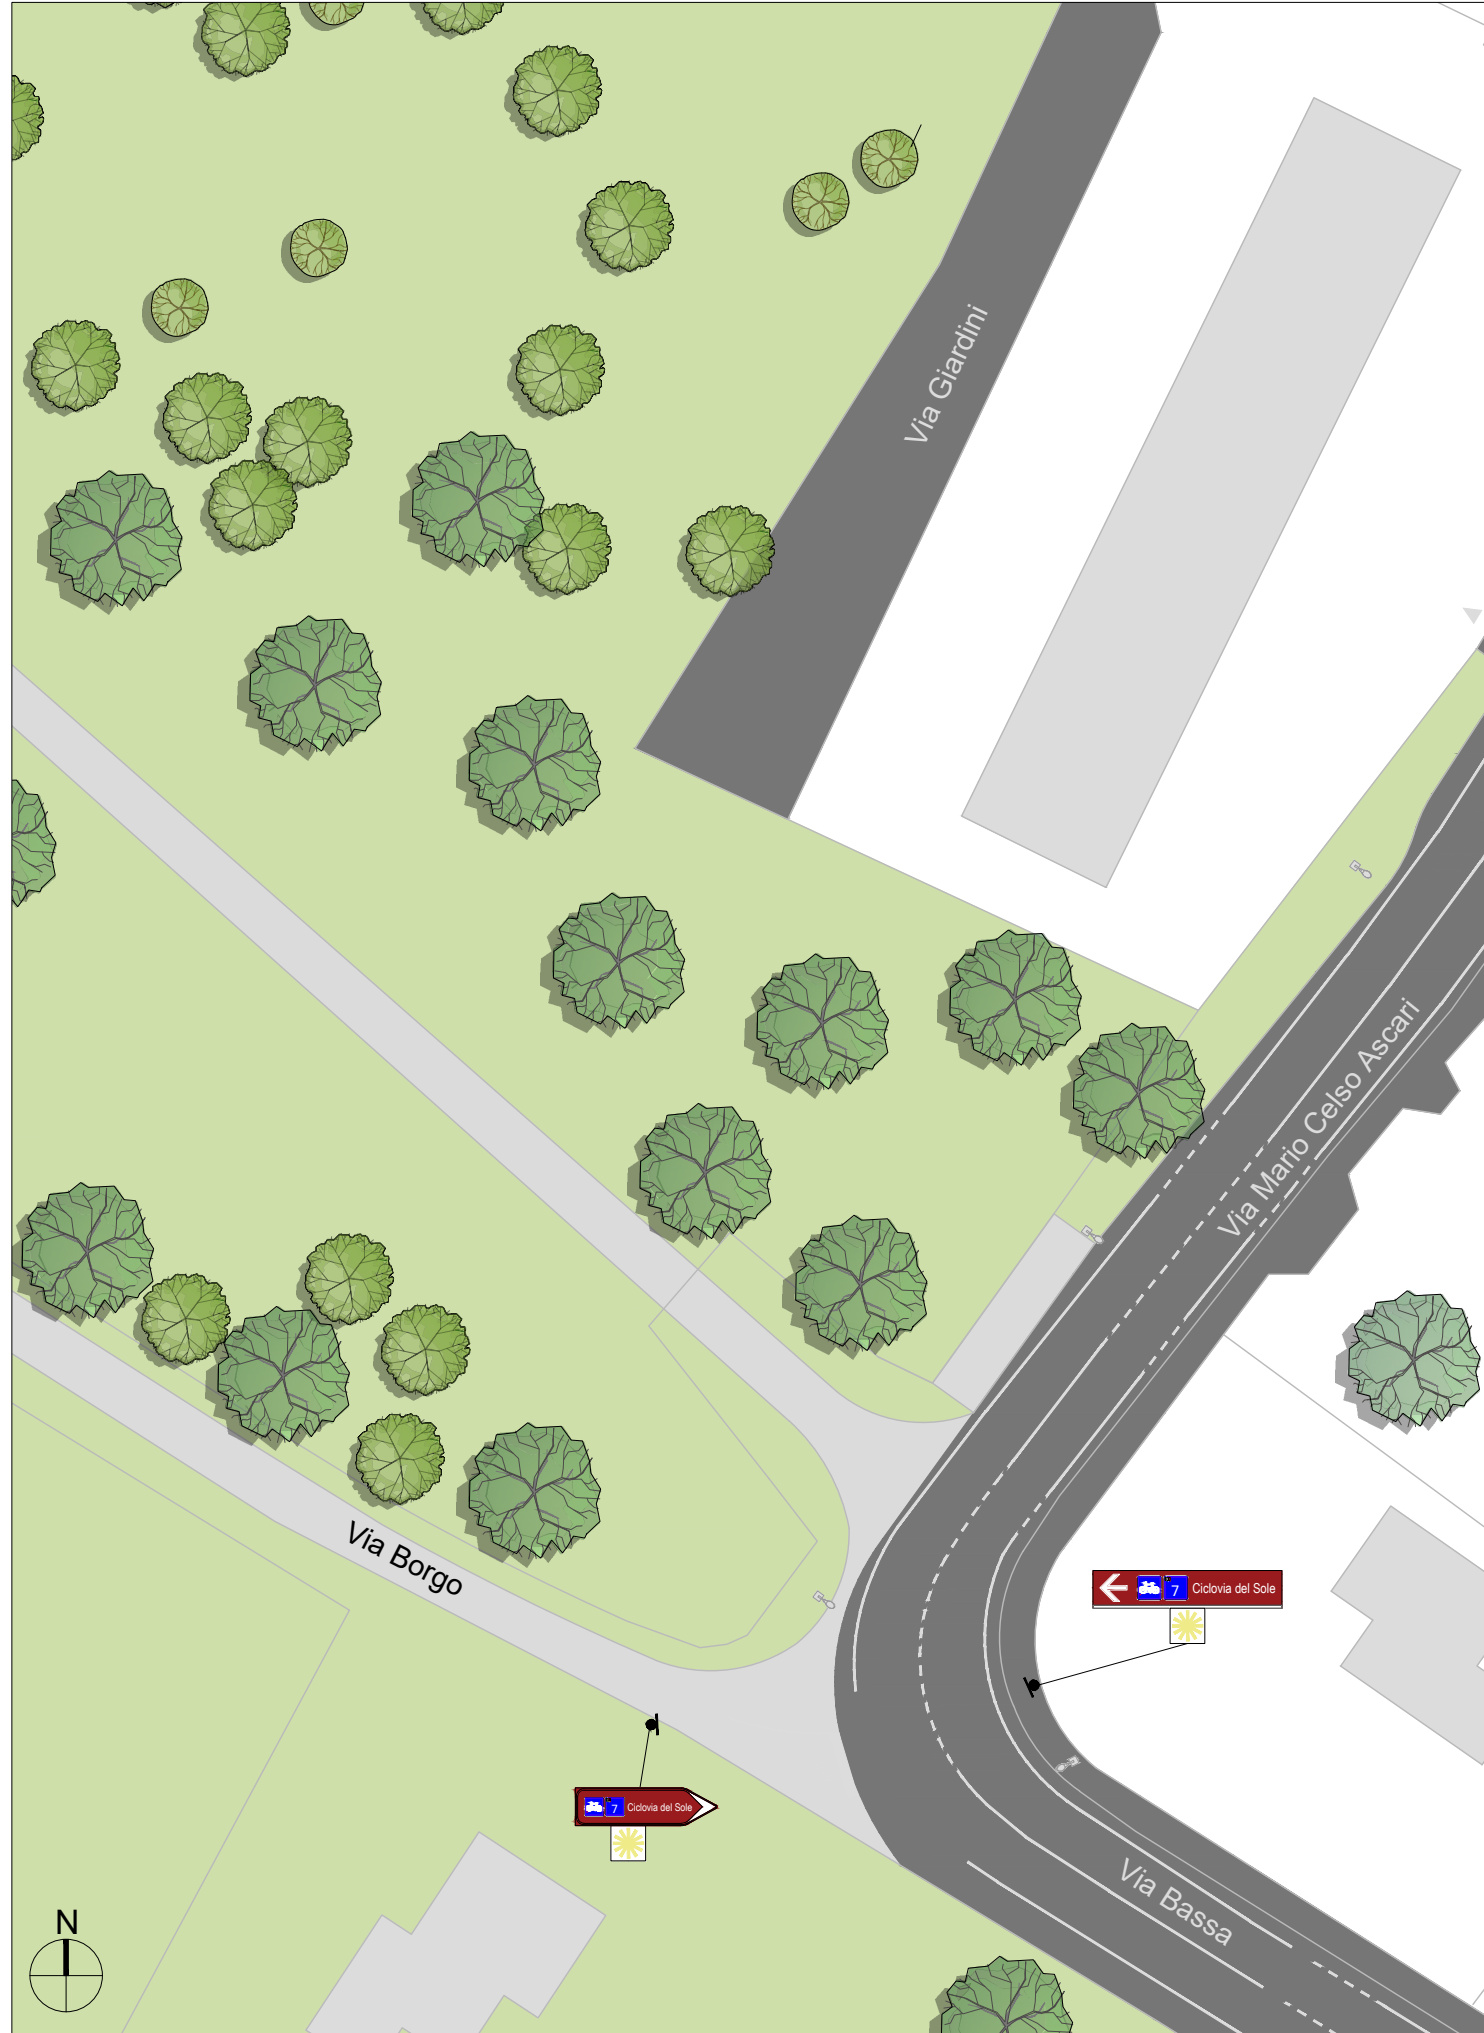

# PROGETTO

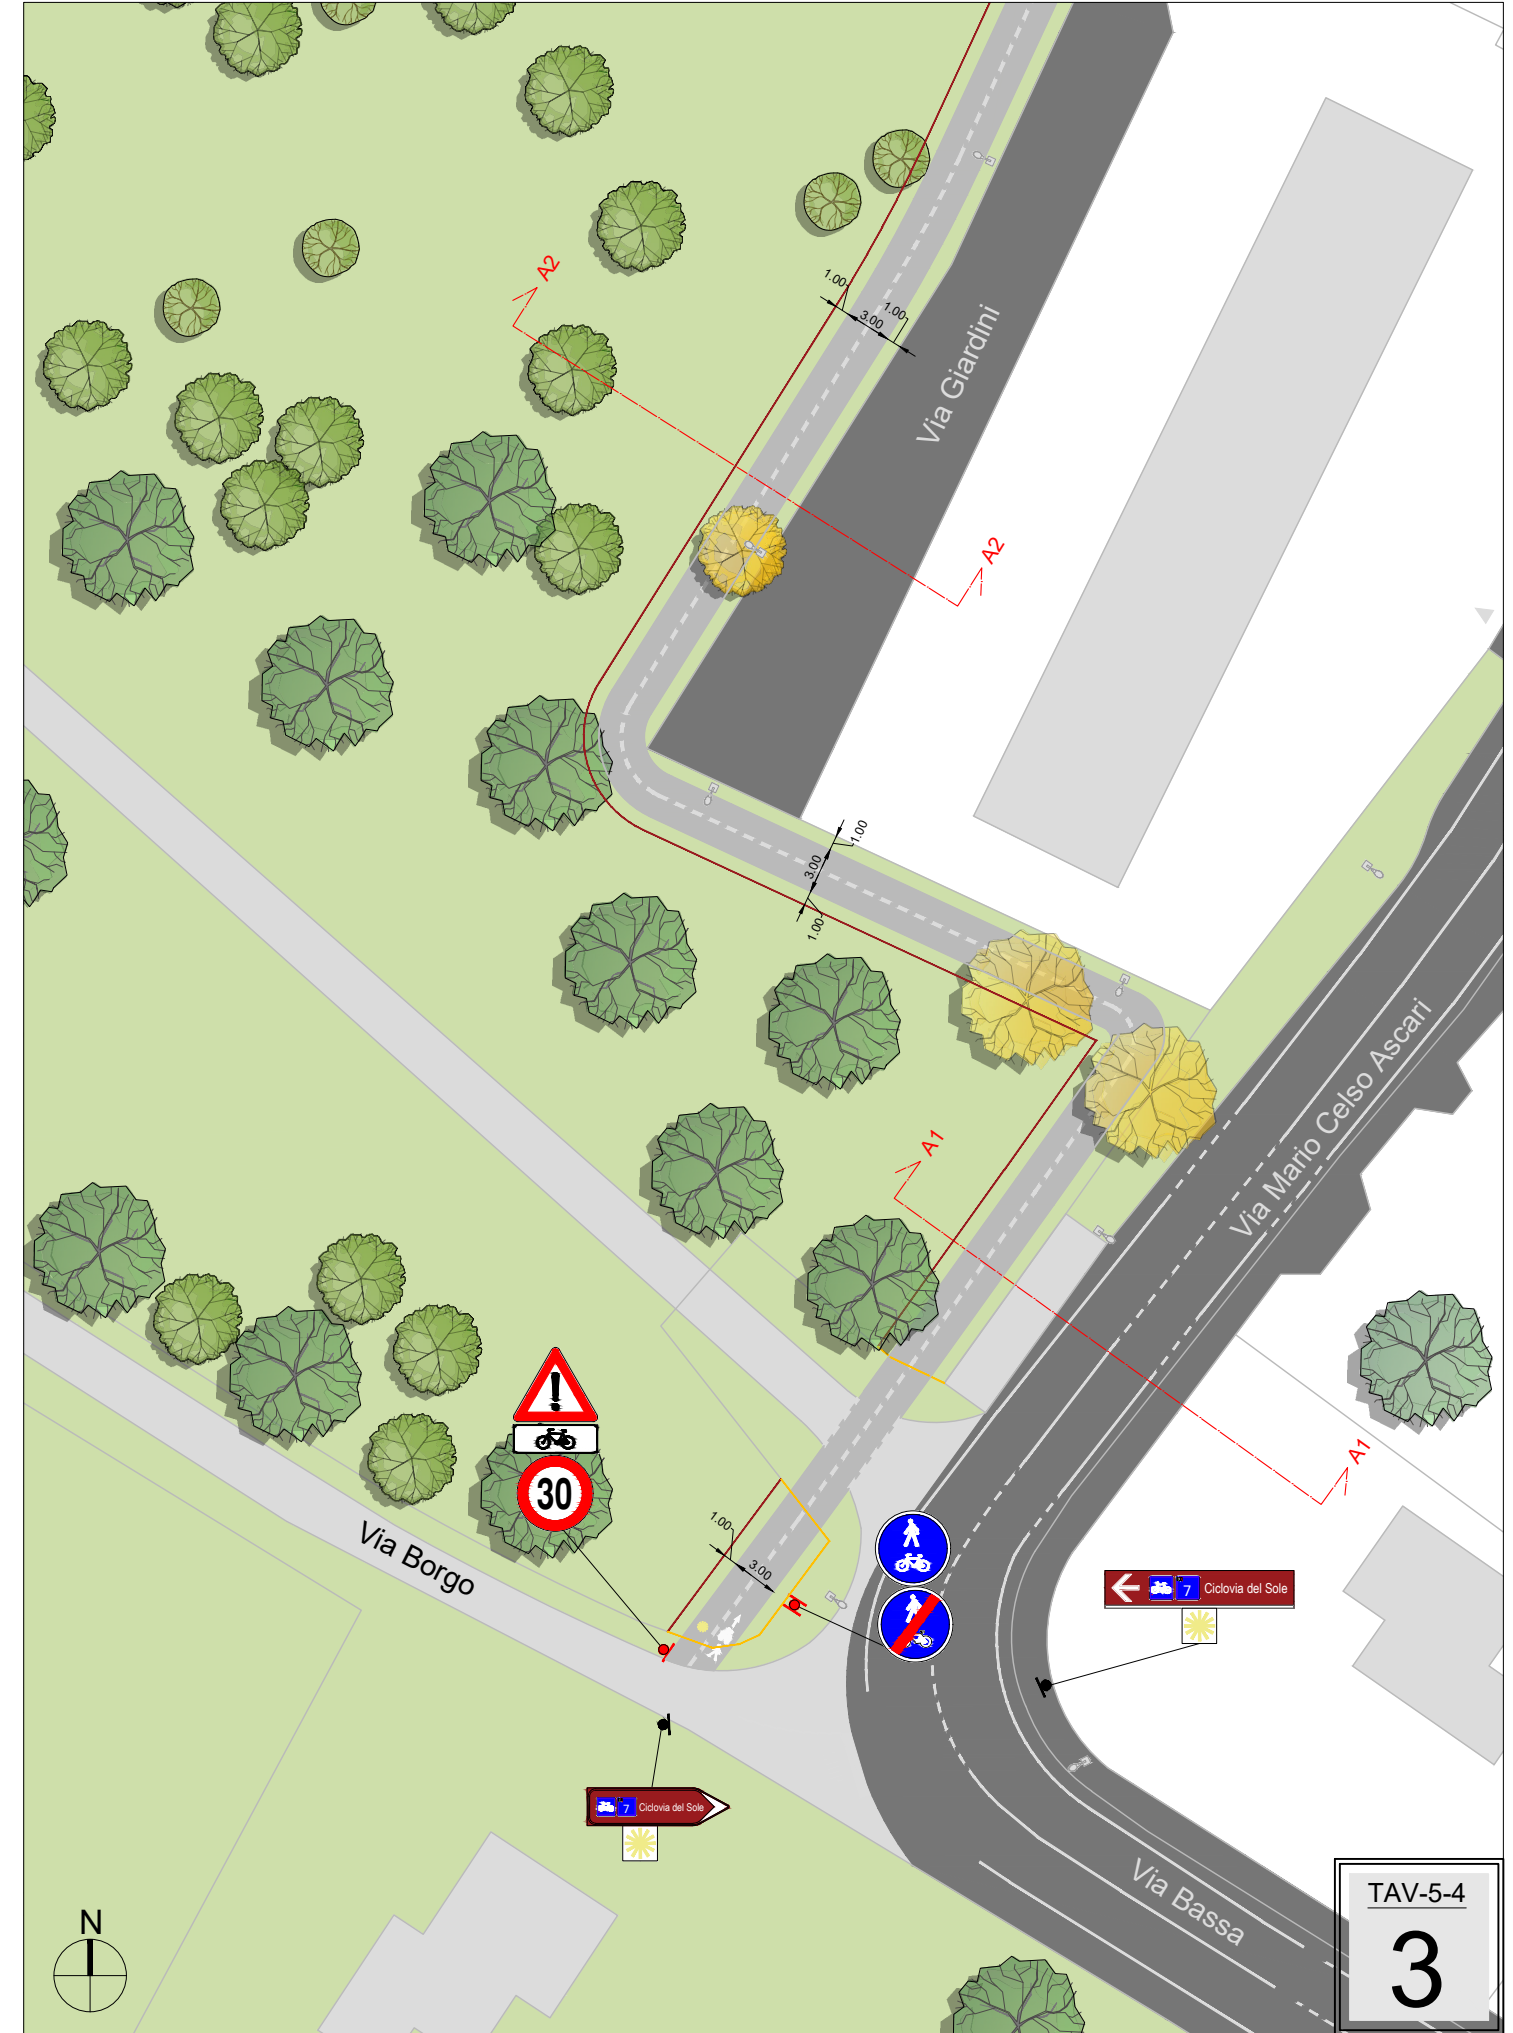

# STATO DI FATTO



# PROGETTO





# STATO DI FATTO




# PROGETTO




# STATO DI FATTO




# PROGETTO

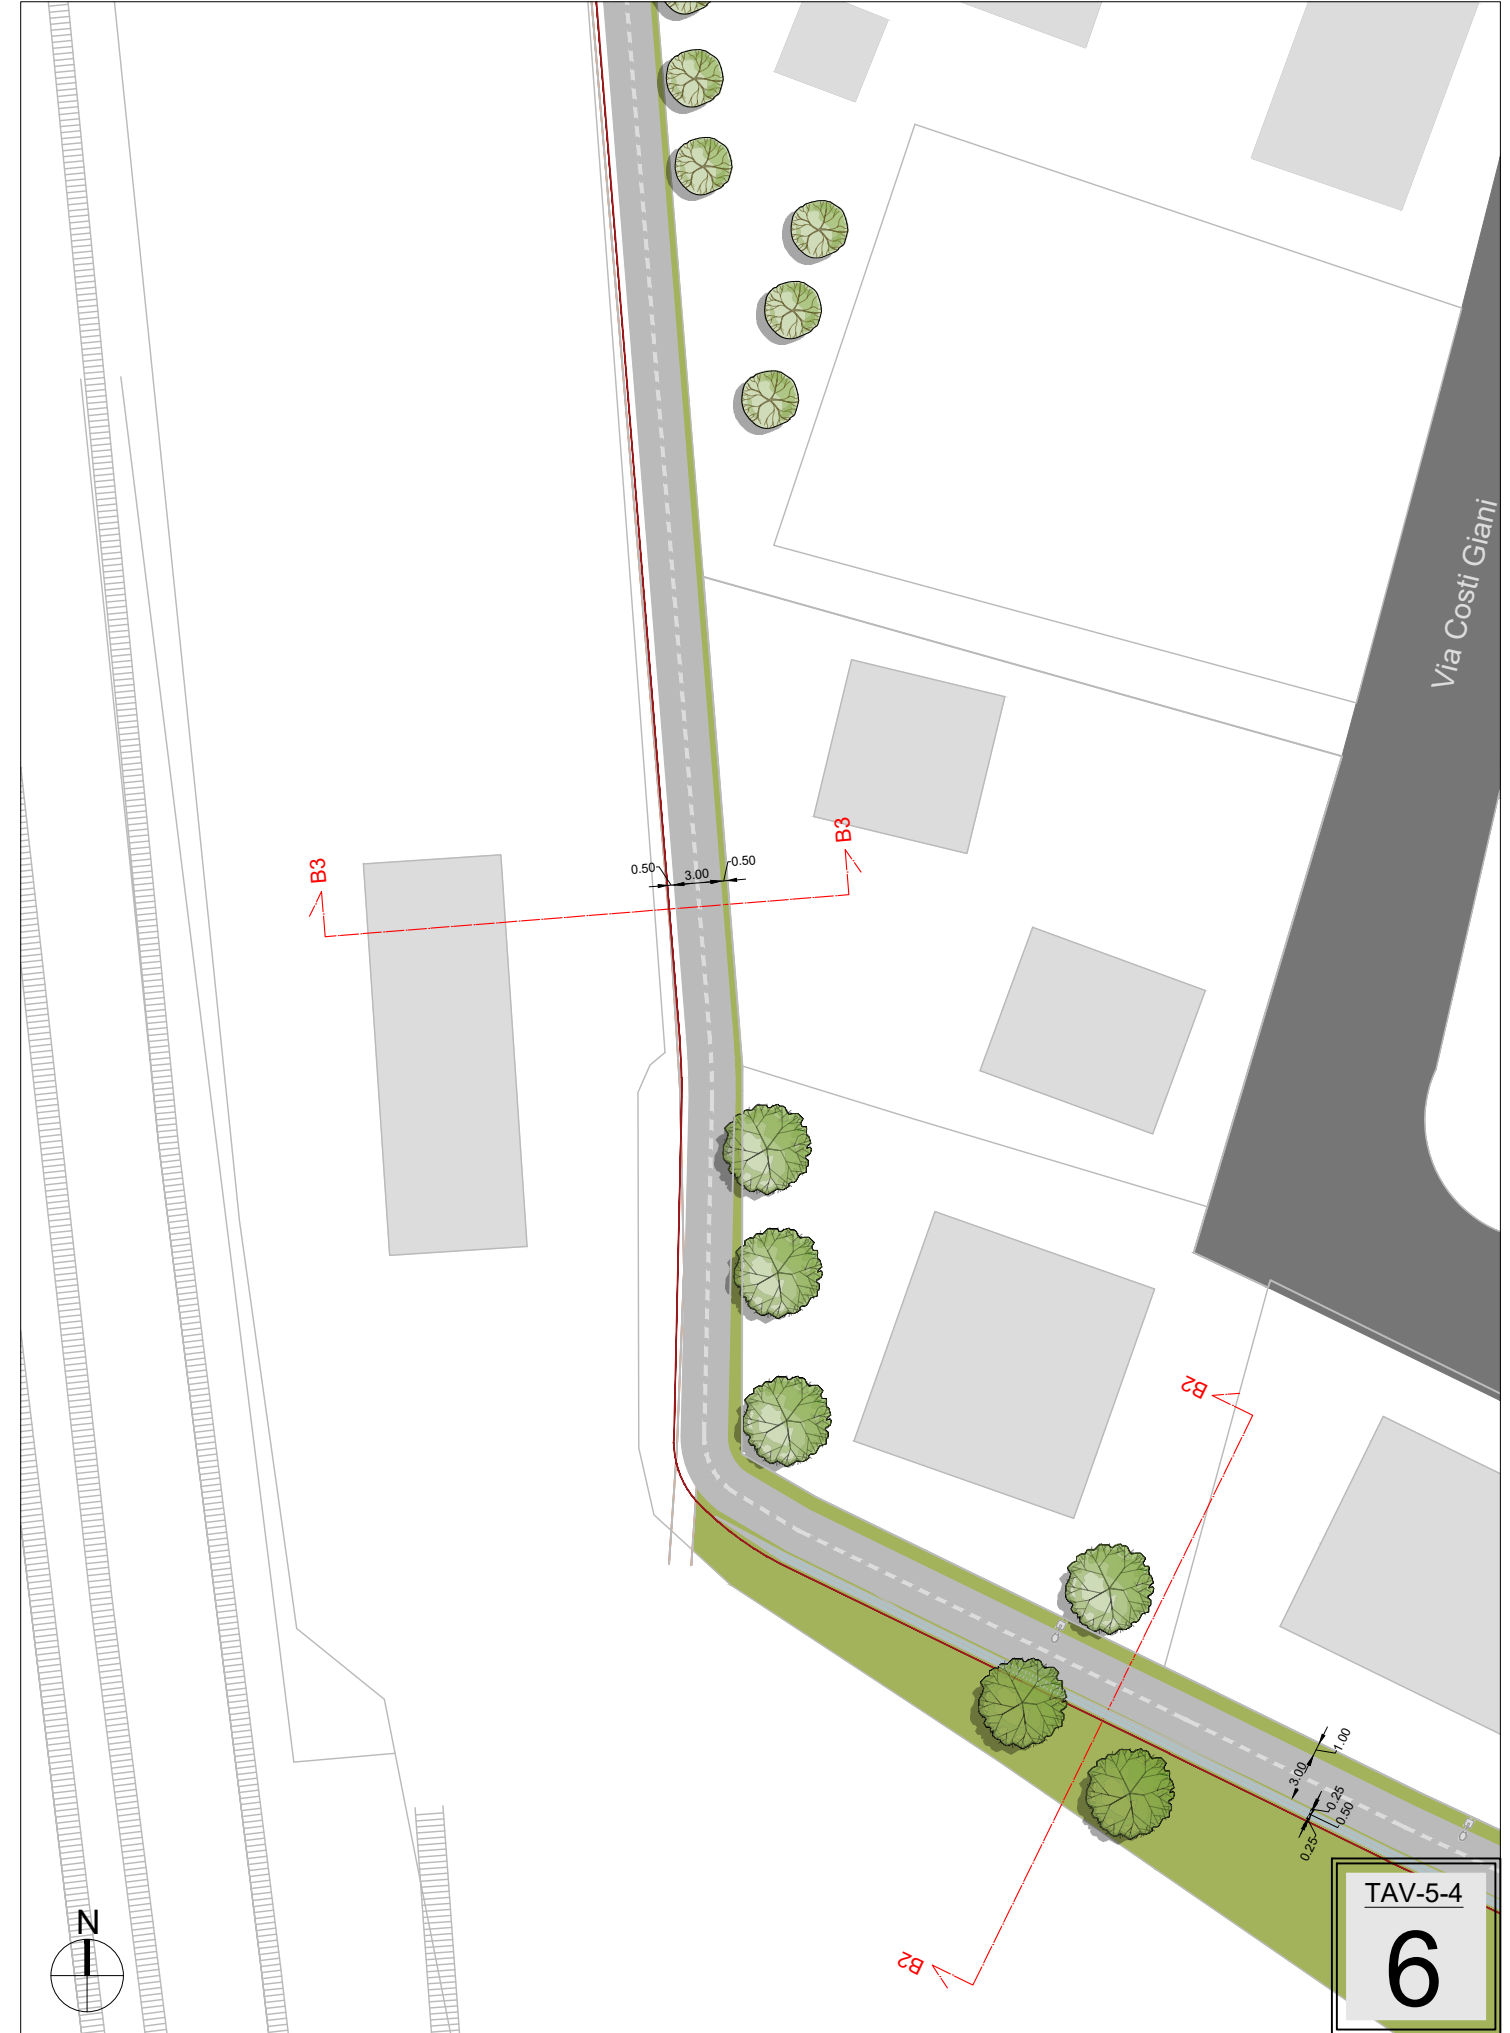

# STATO DI FATTO

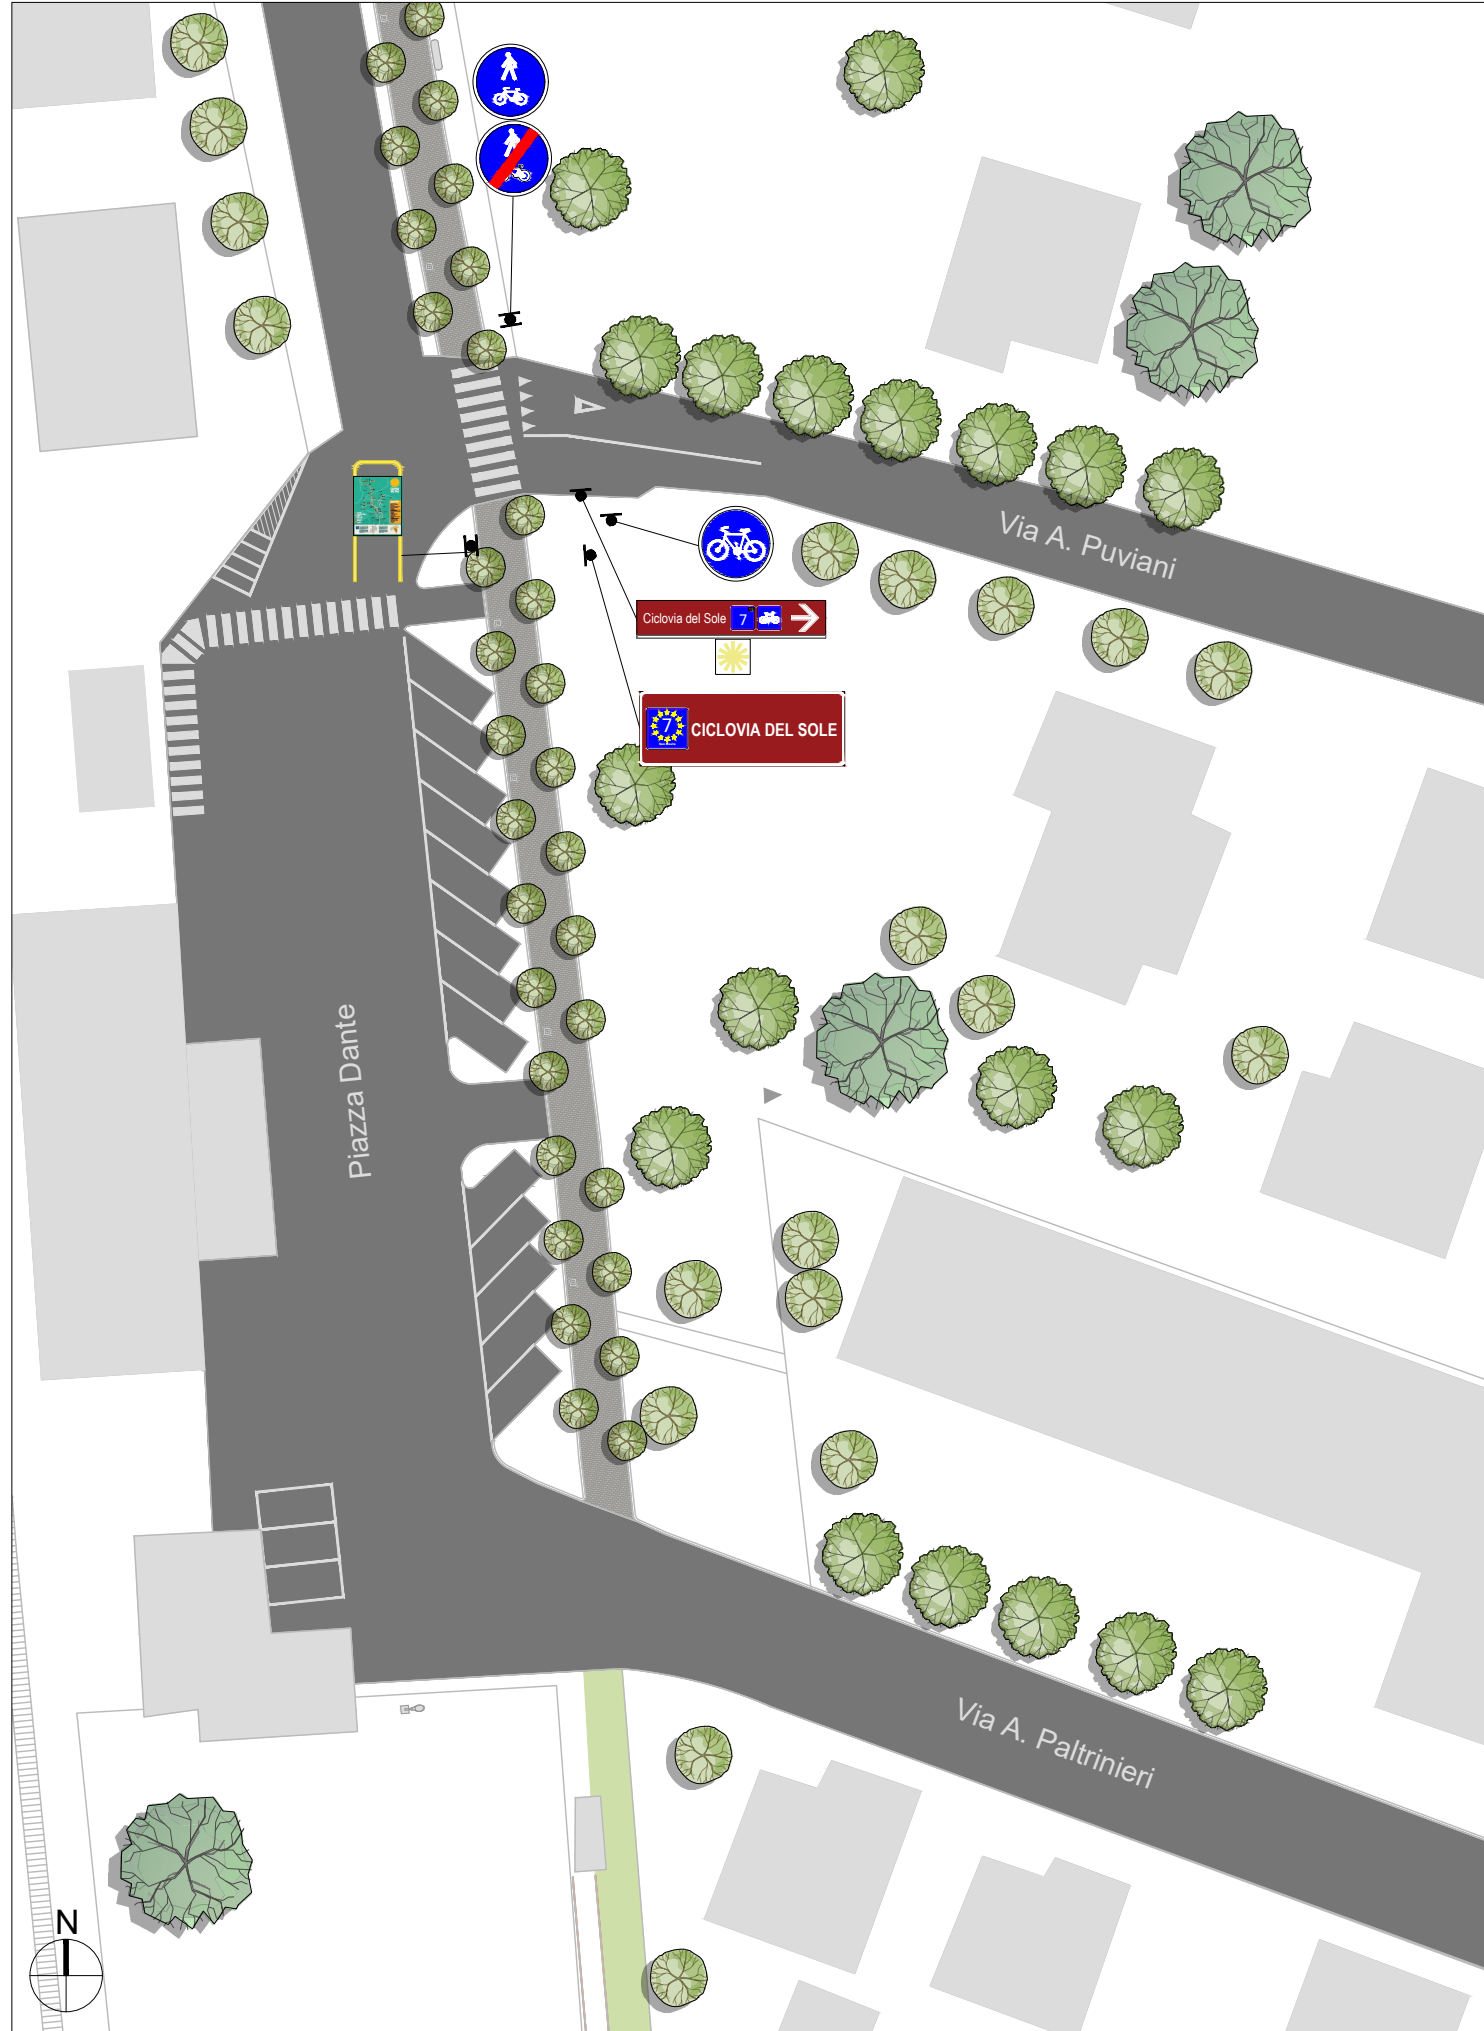


# PROGETTO

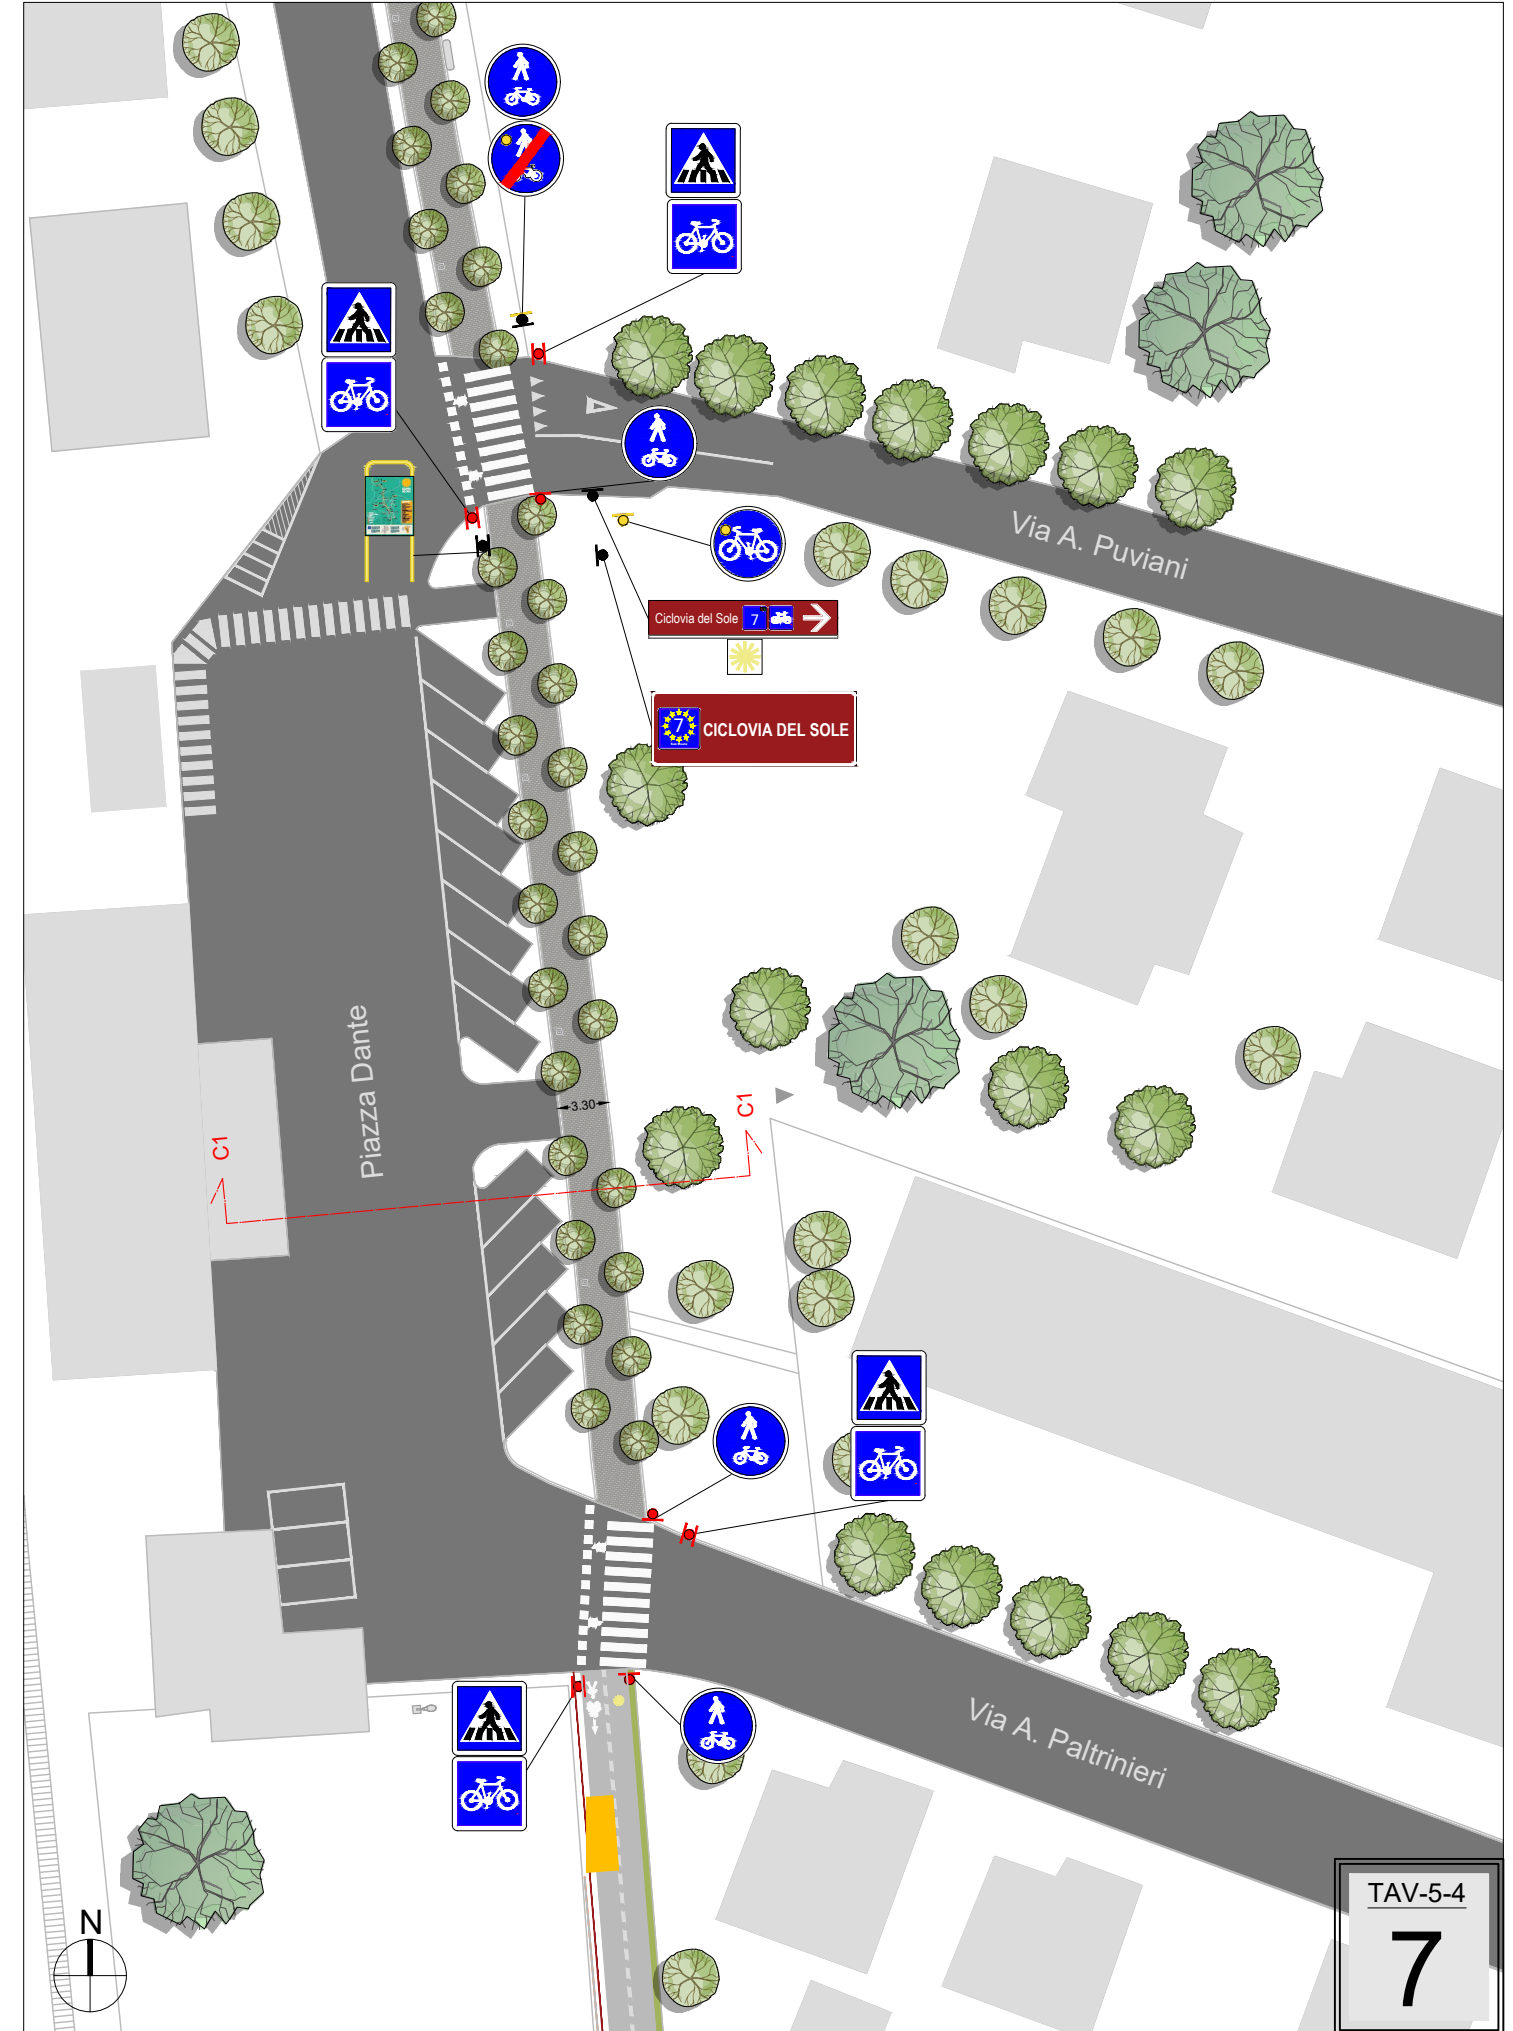



# STATO DI FATTO

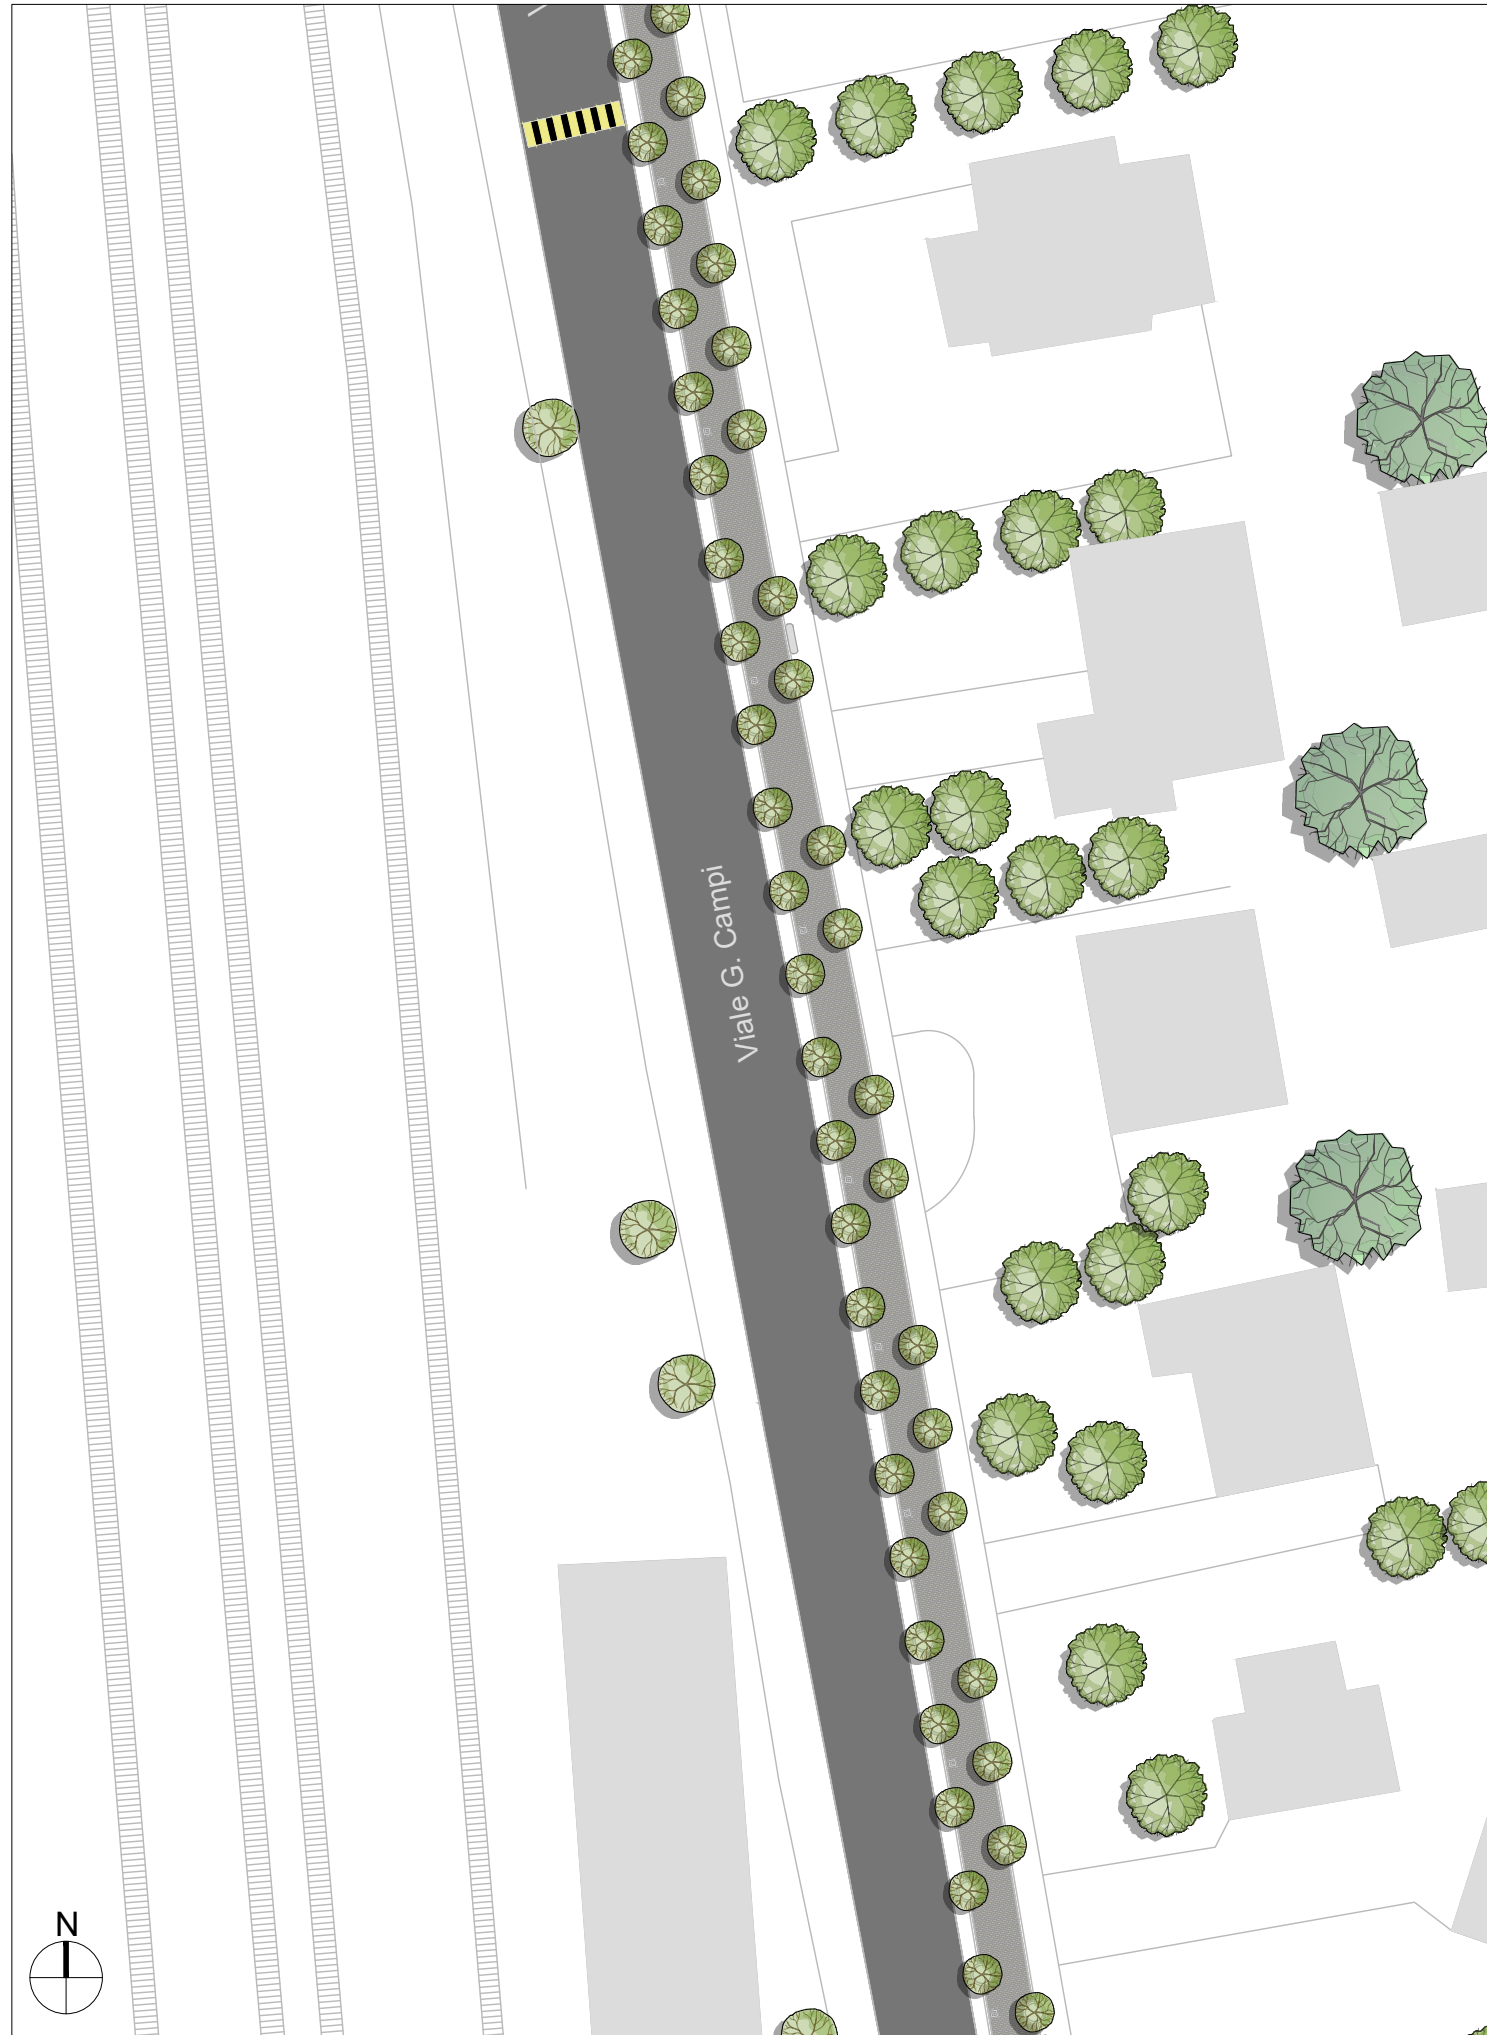


# PROGETTO







# STATO DI FATTO

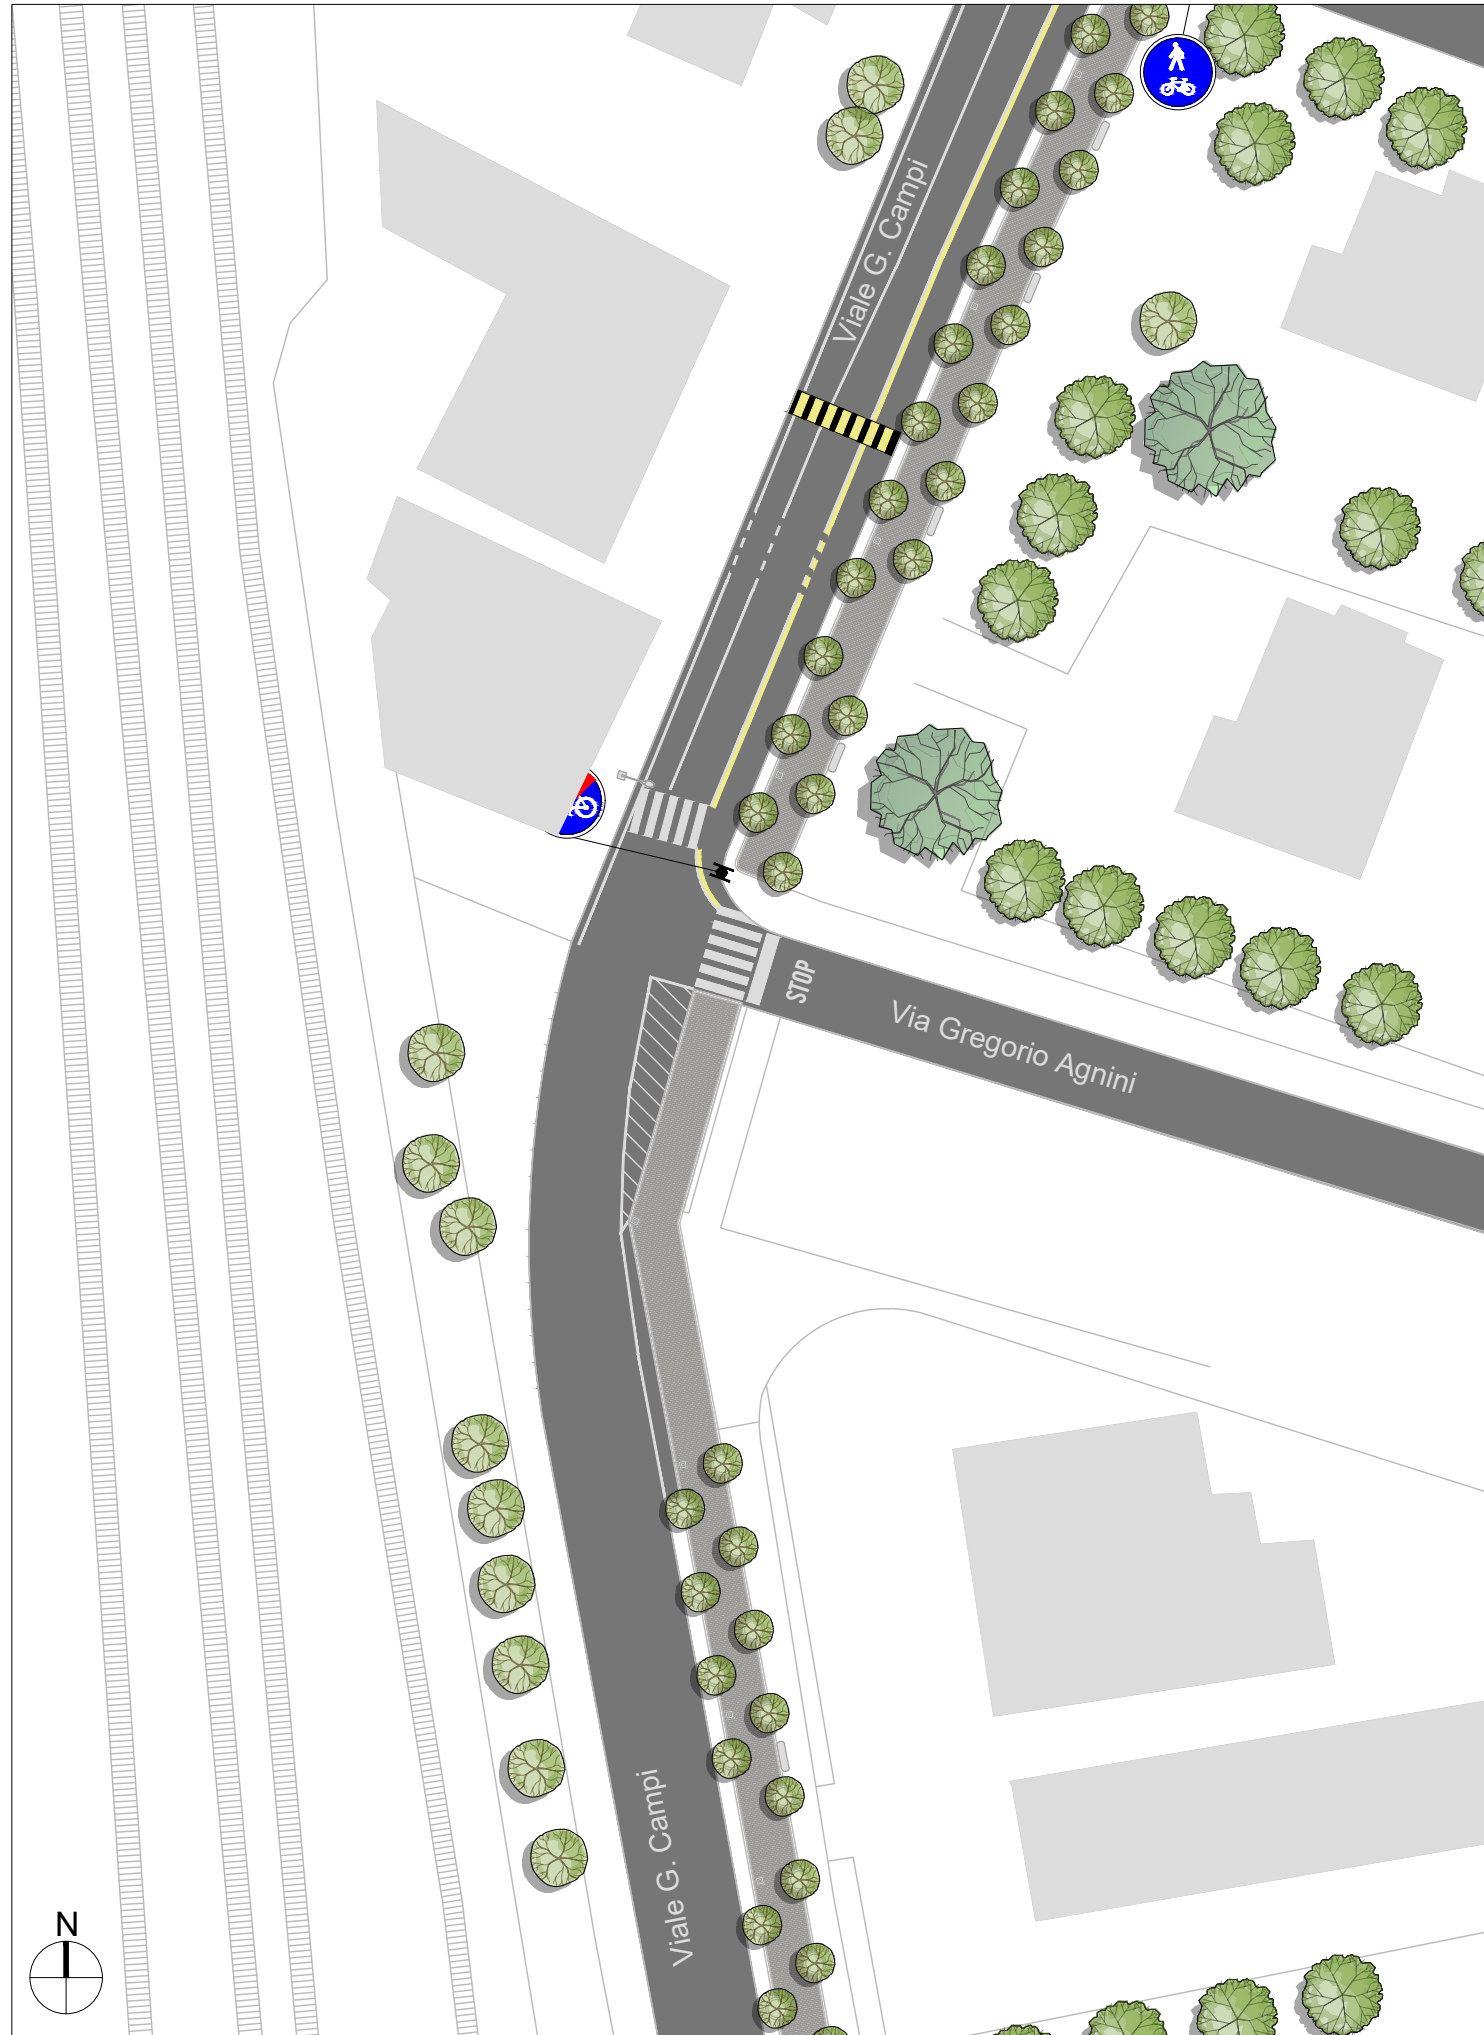


# PROGETTO

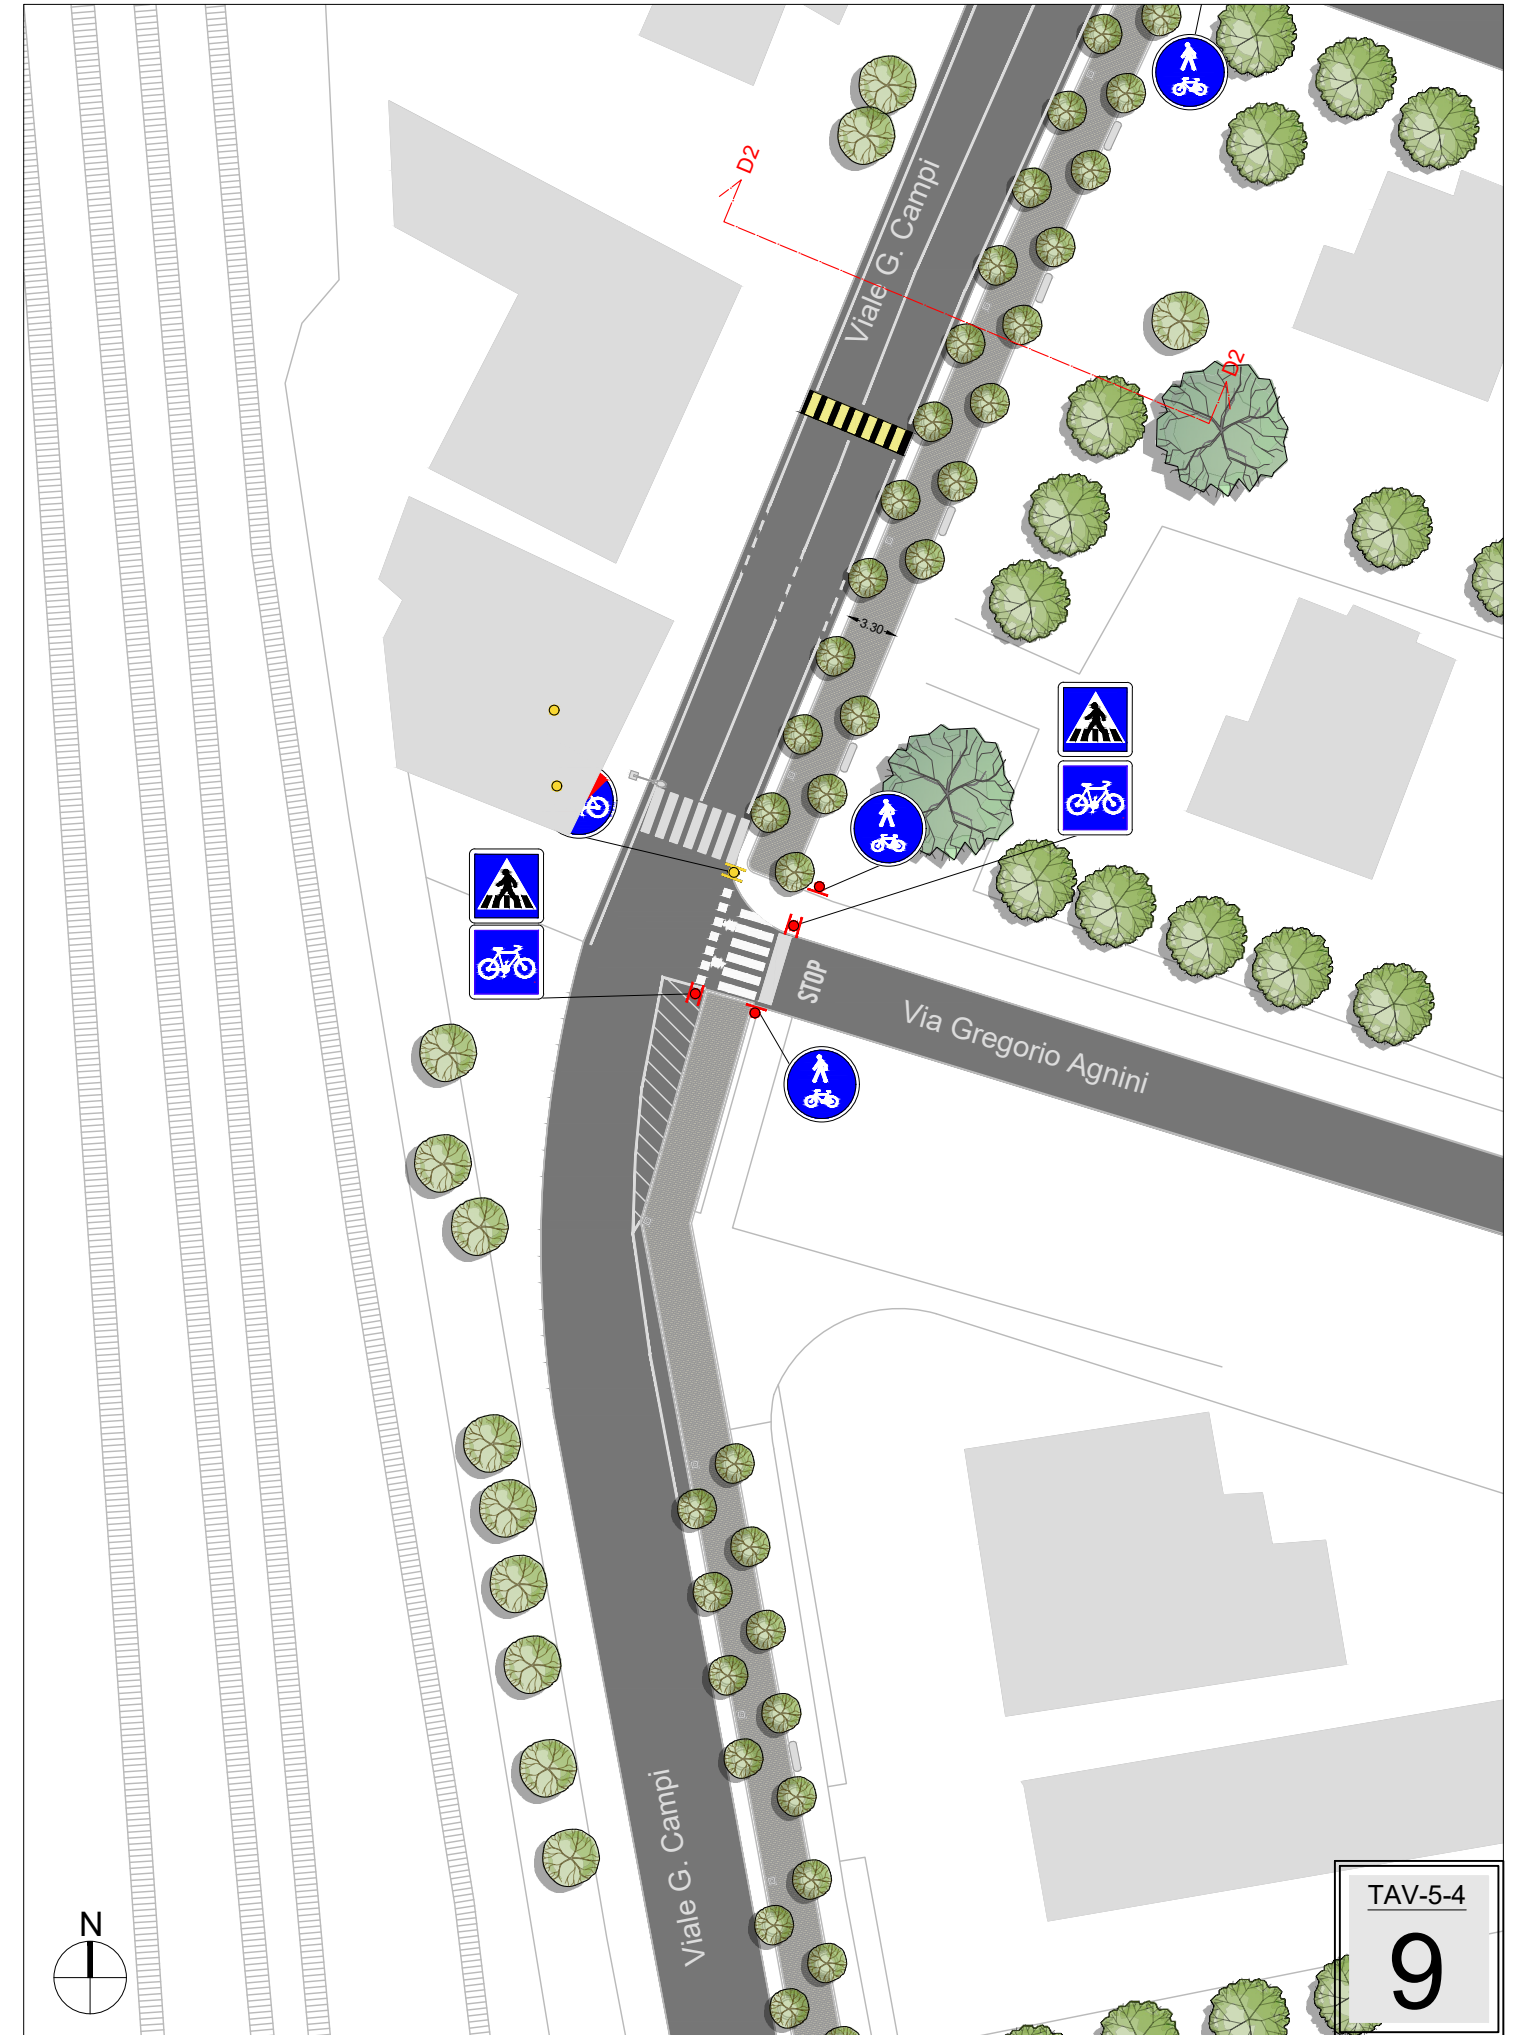

# STATO DI FATTO

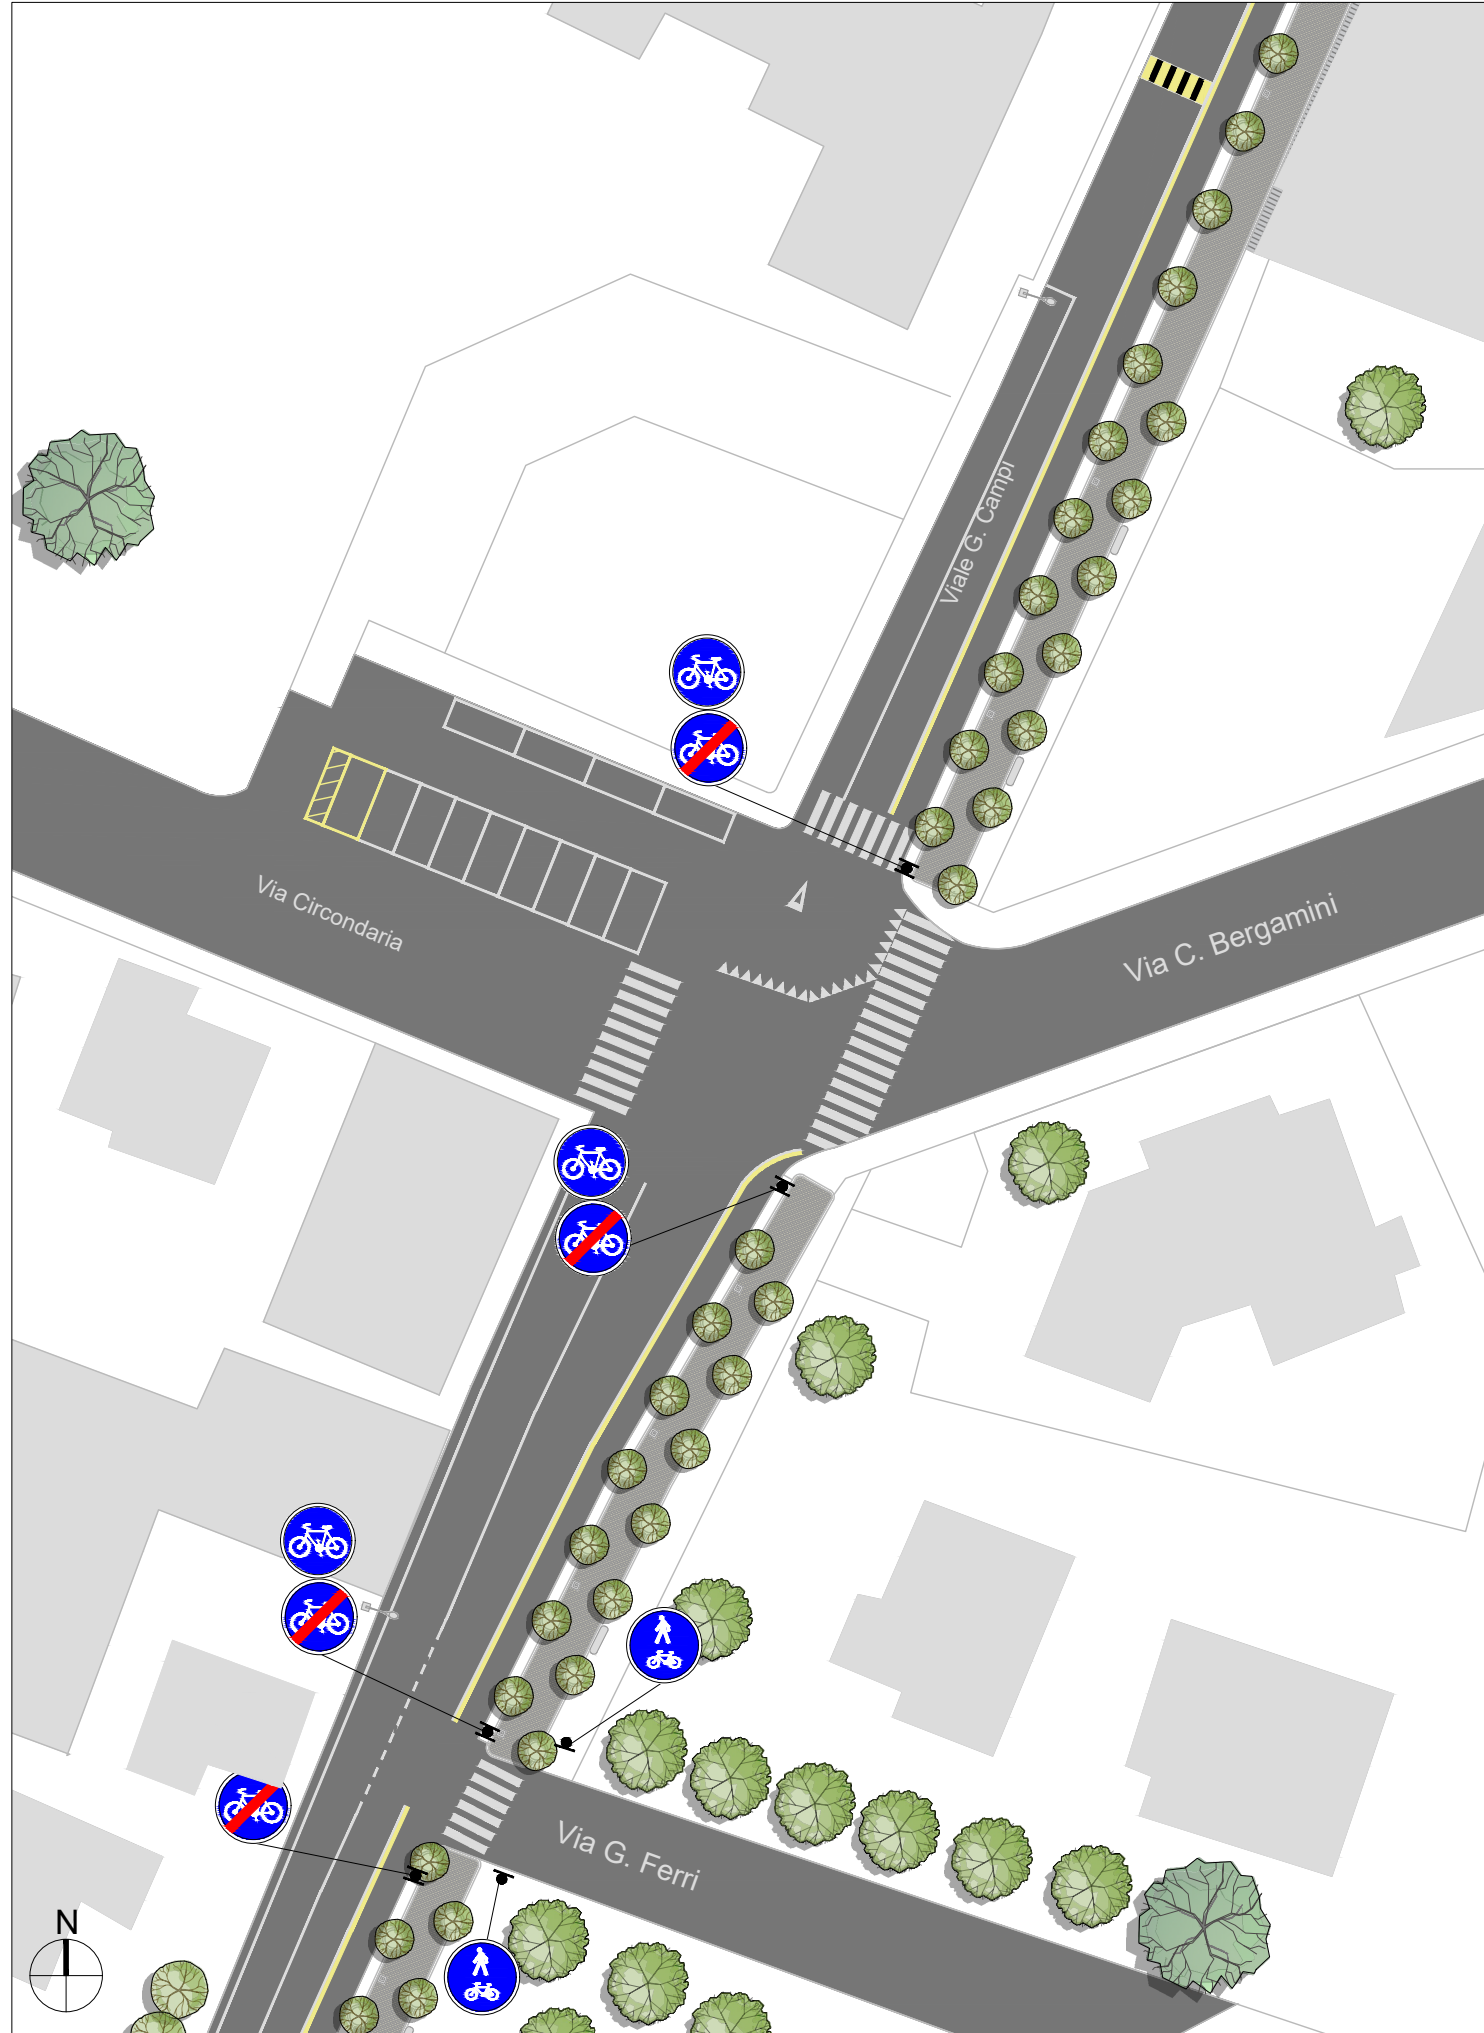


# PROGETTO

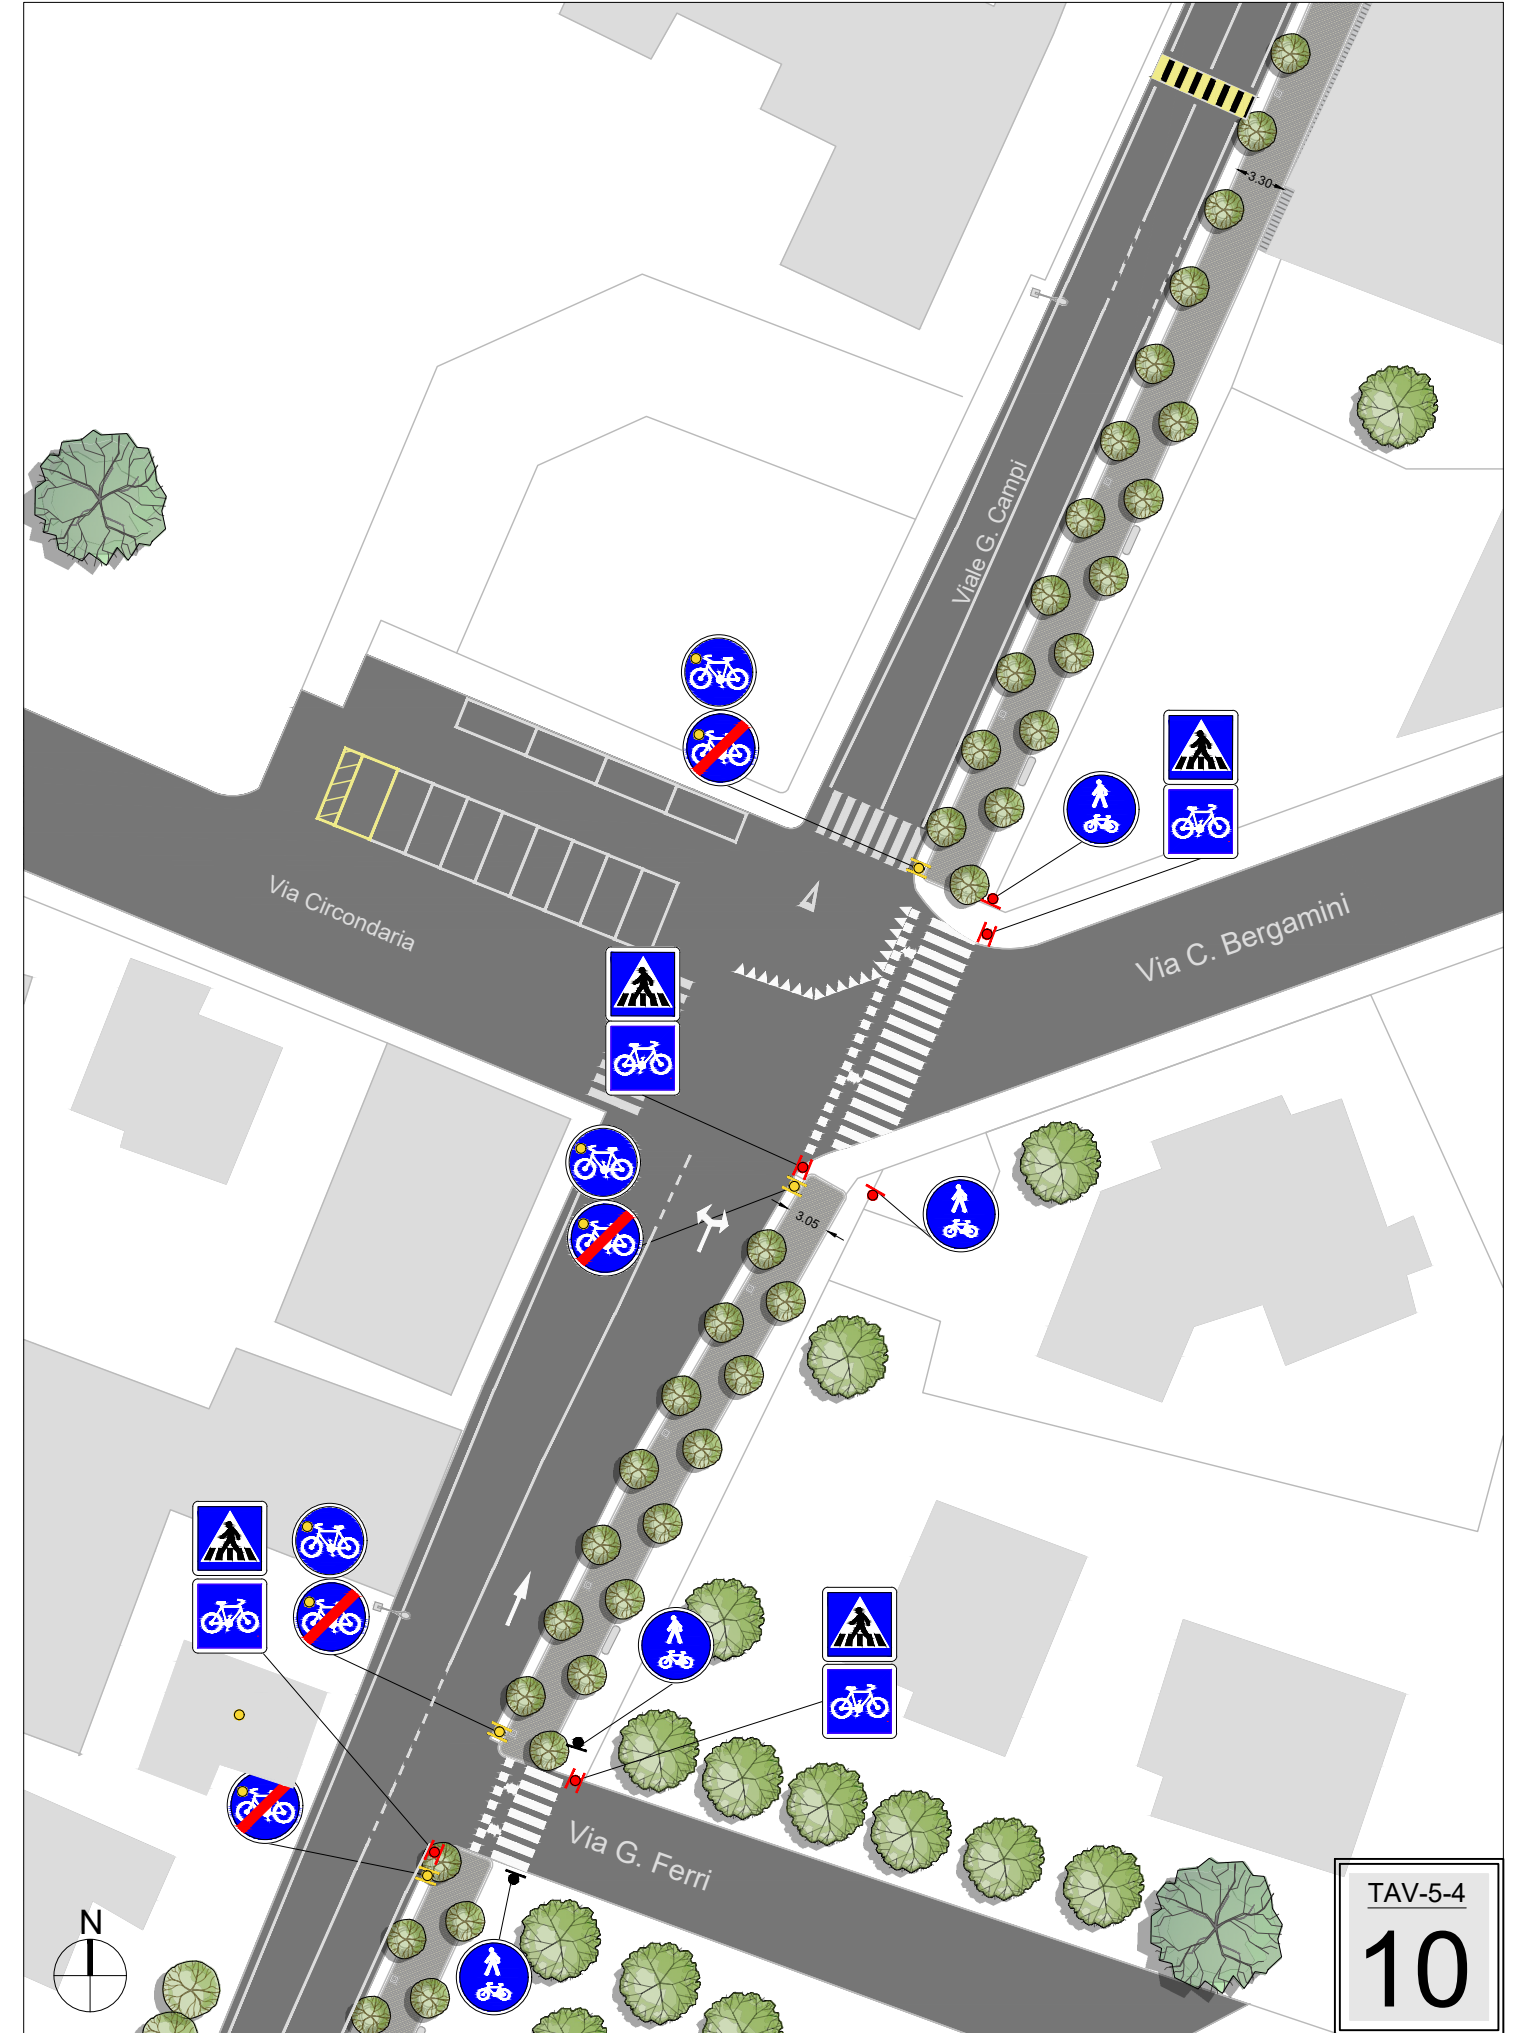





# STATO DI FATTO

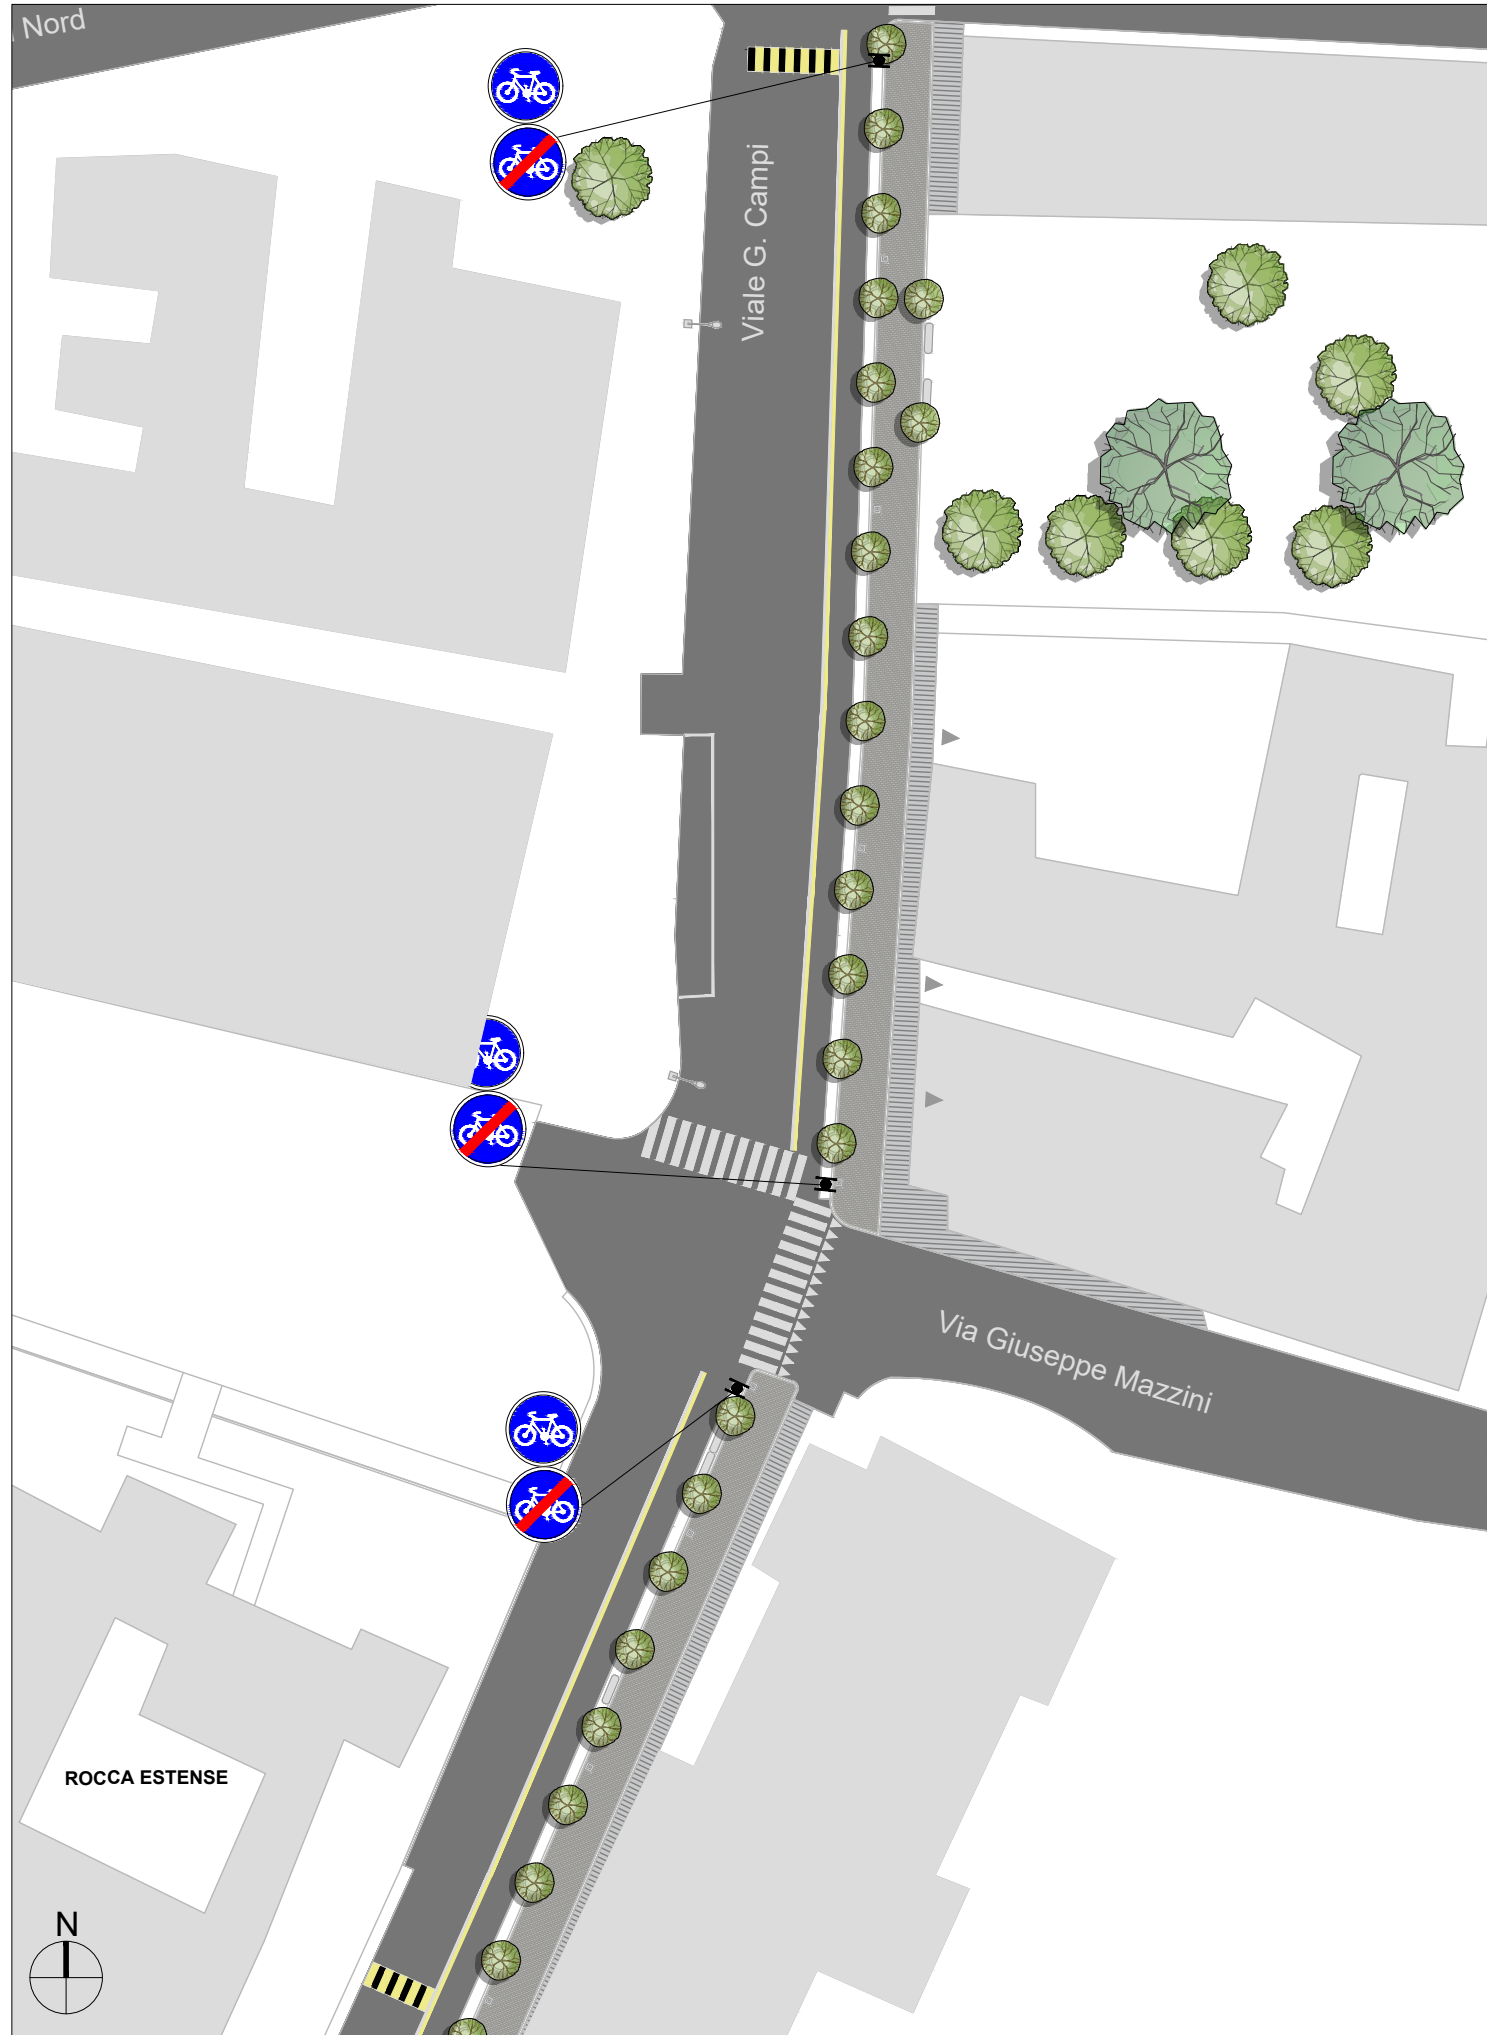


# PROGETTO

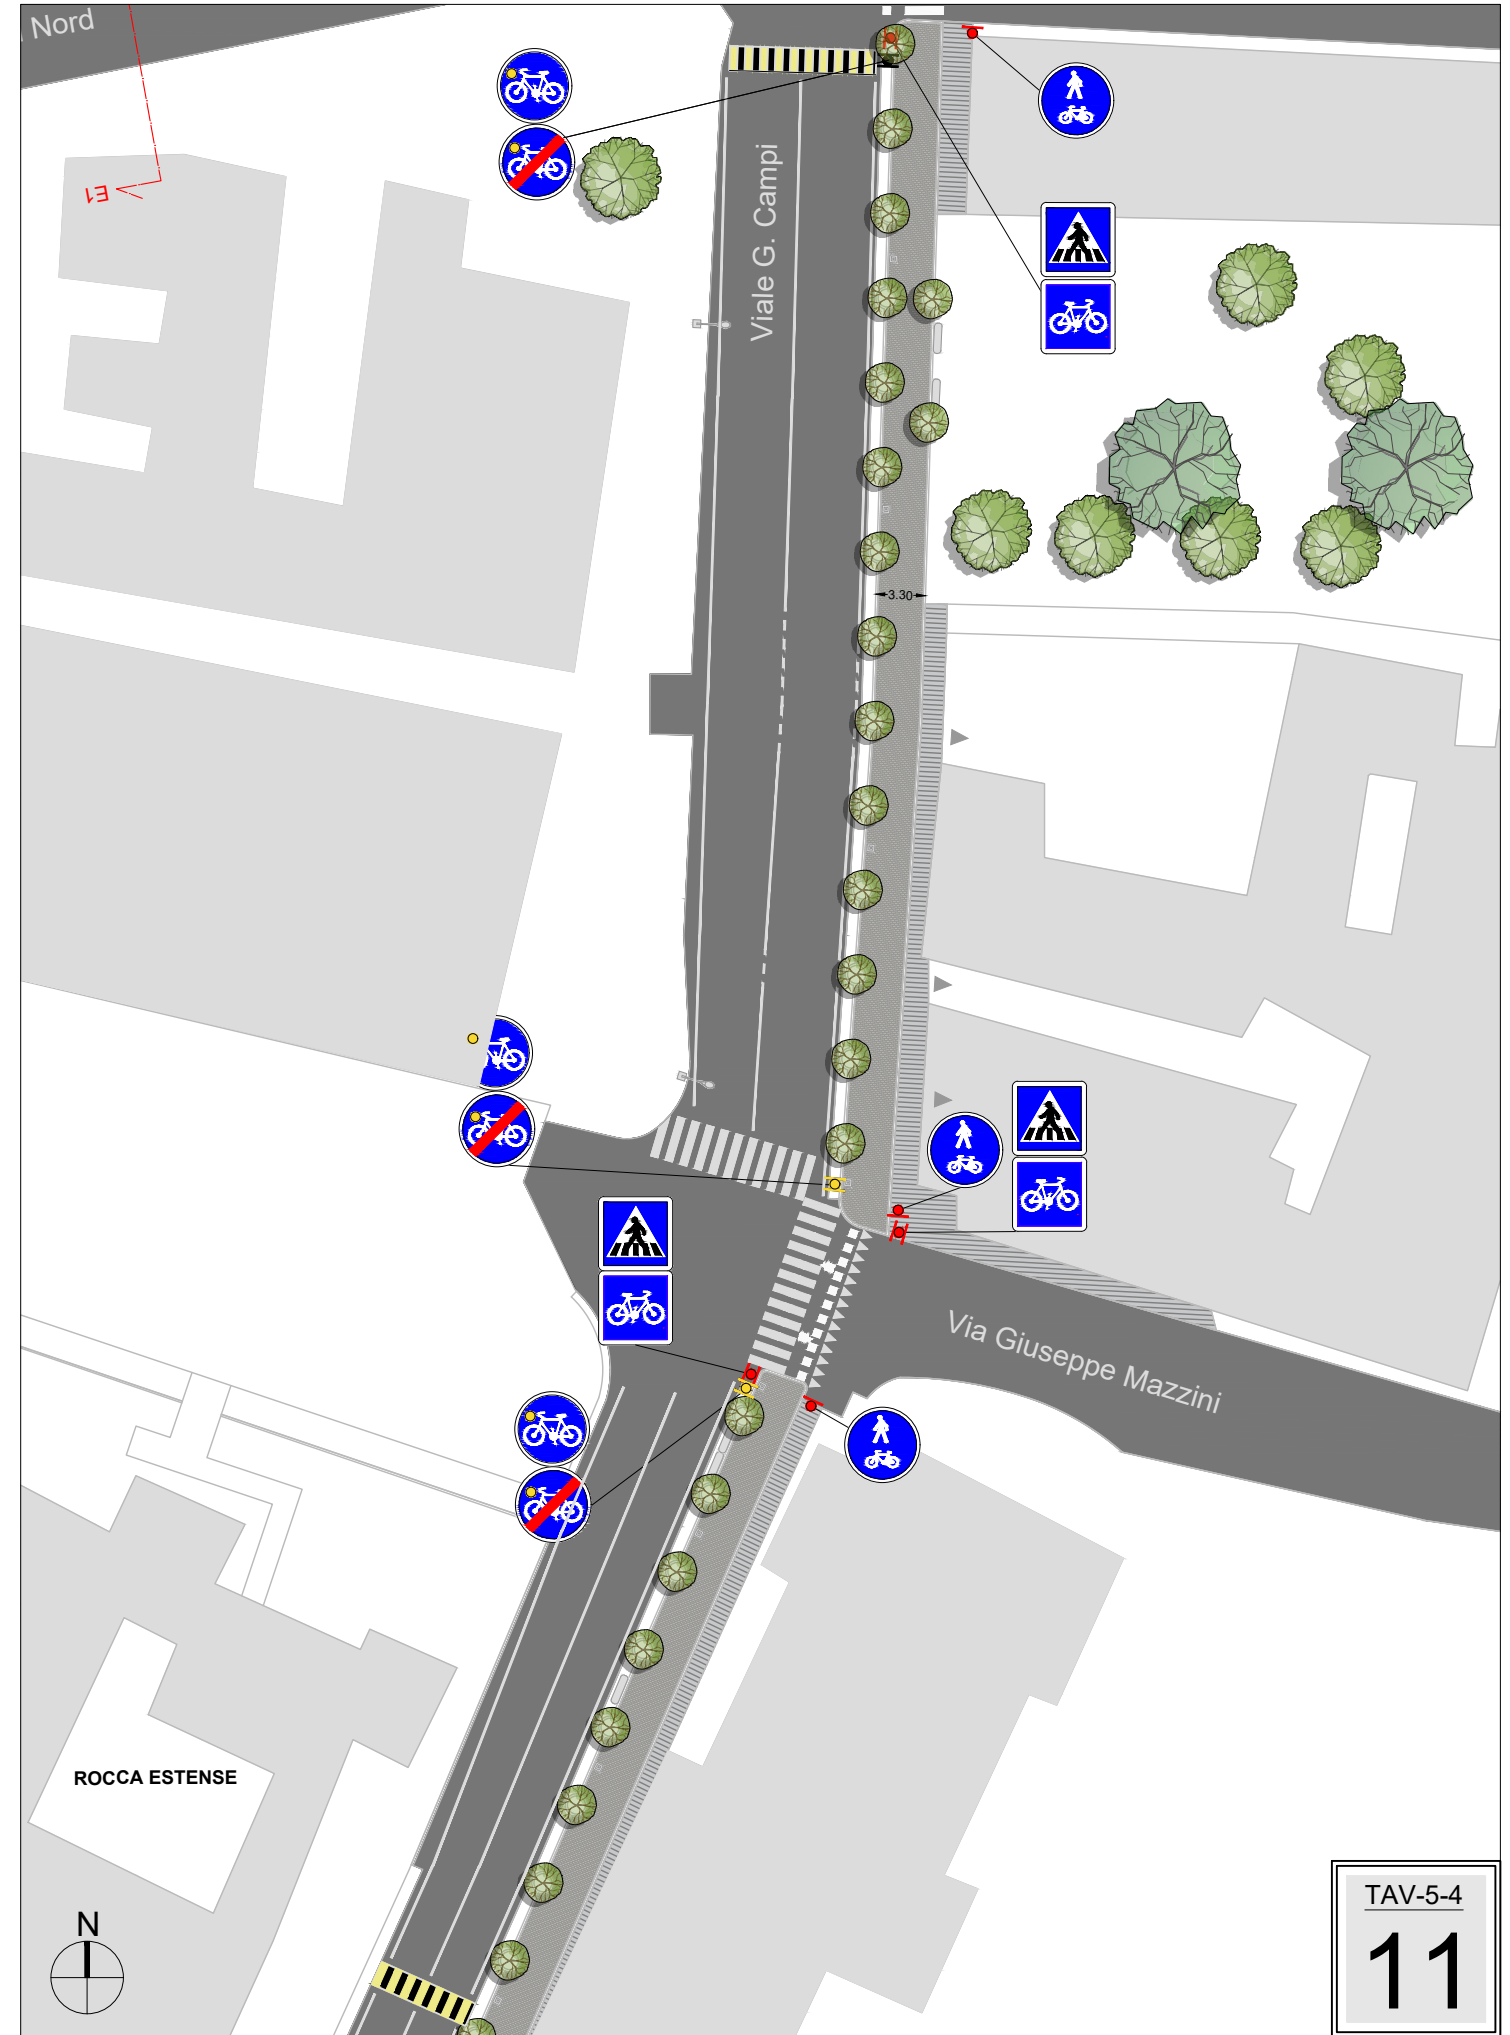

# STATO DI FATTO

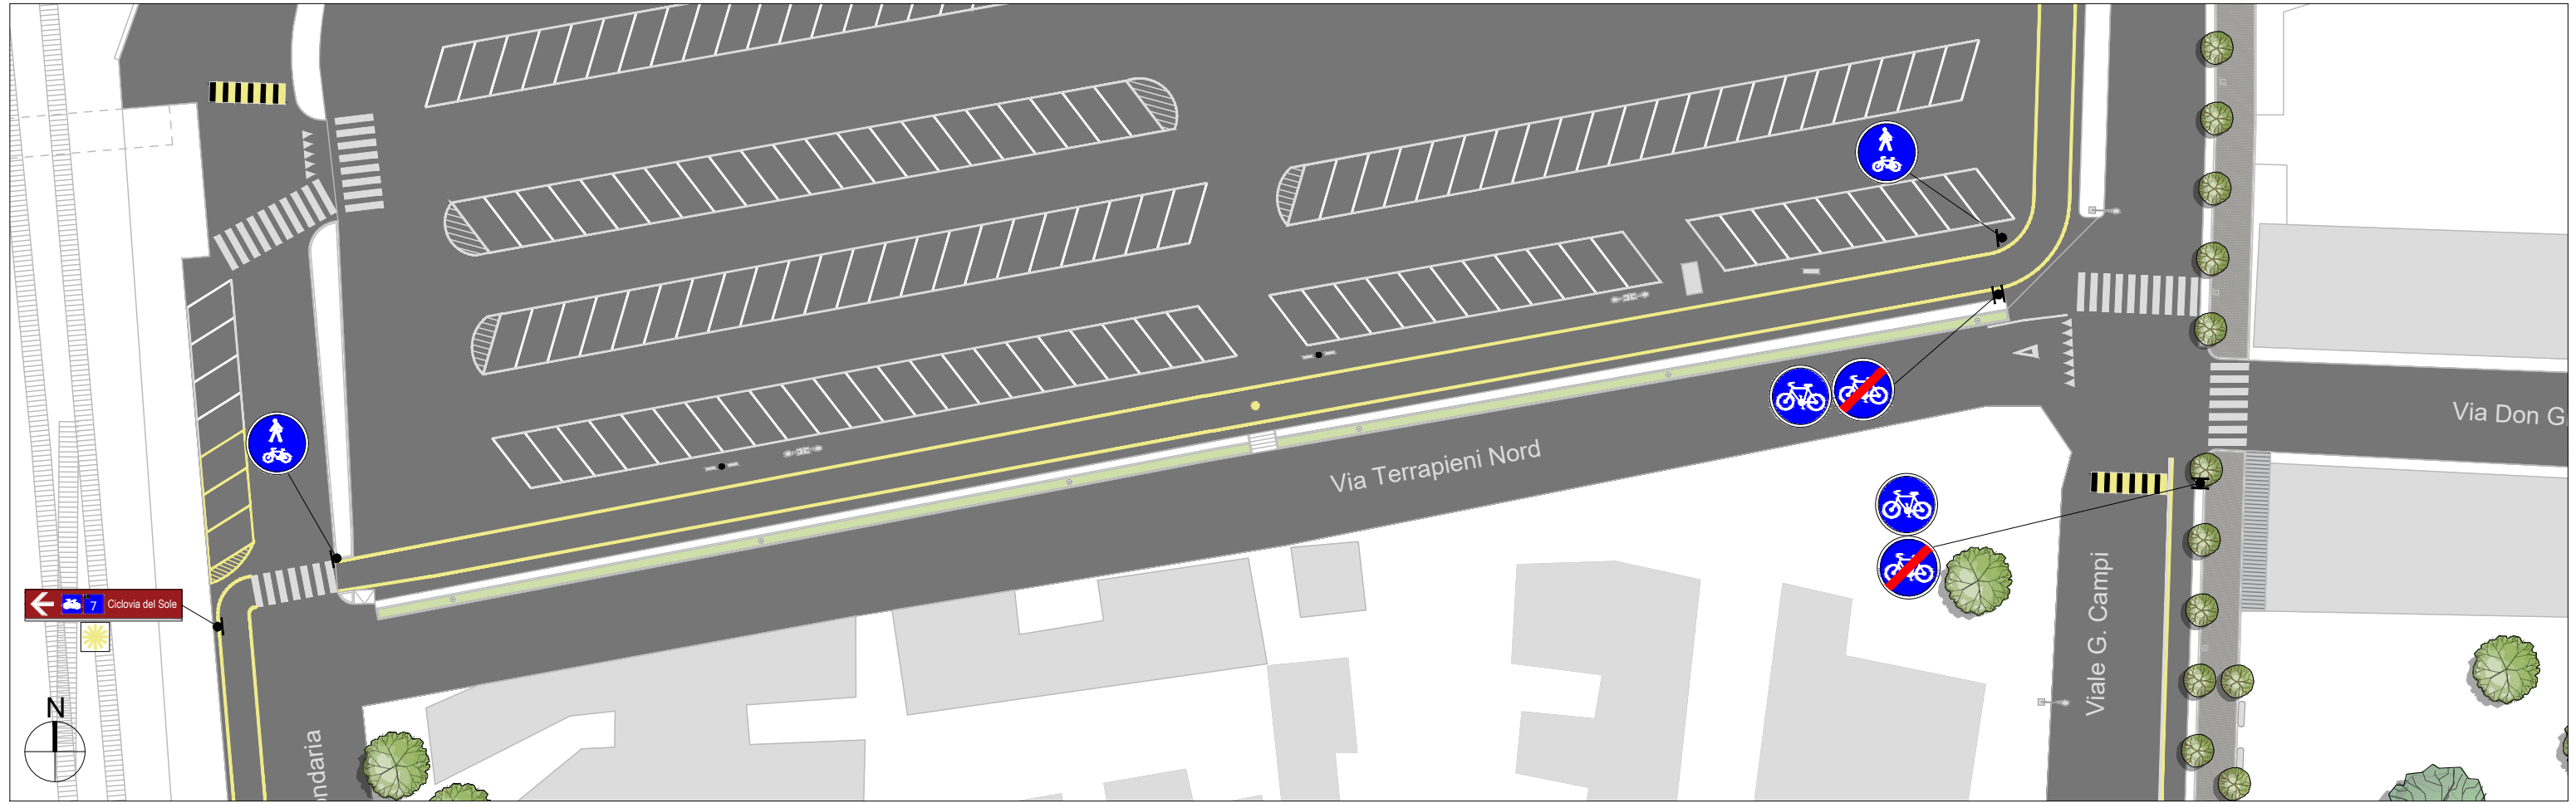


# PROGETTO

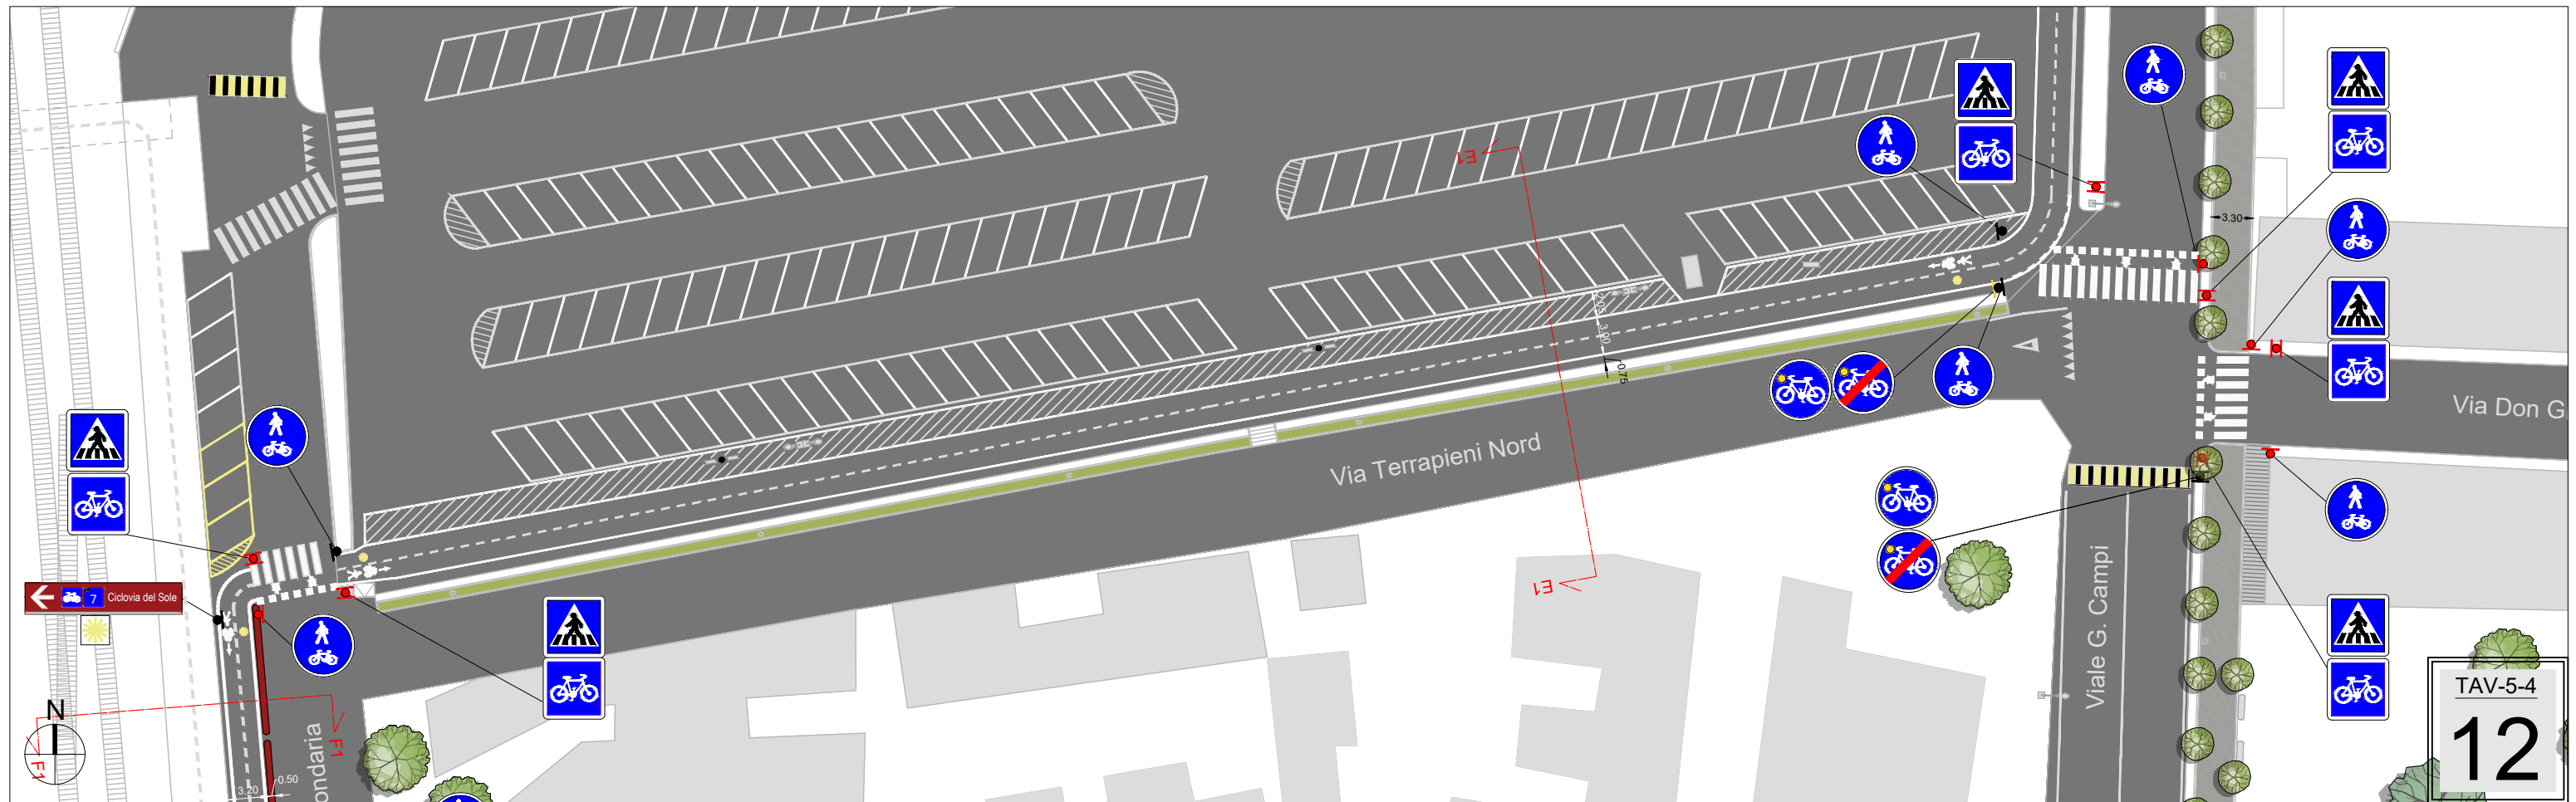



# STATO DI FATTO

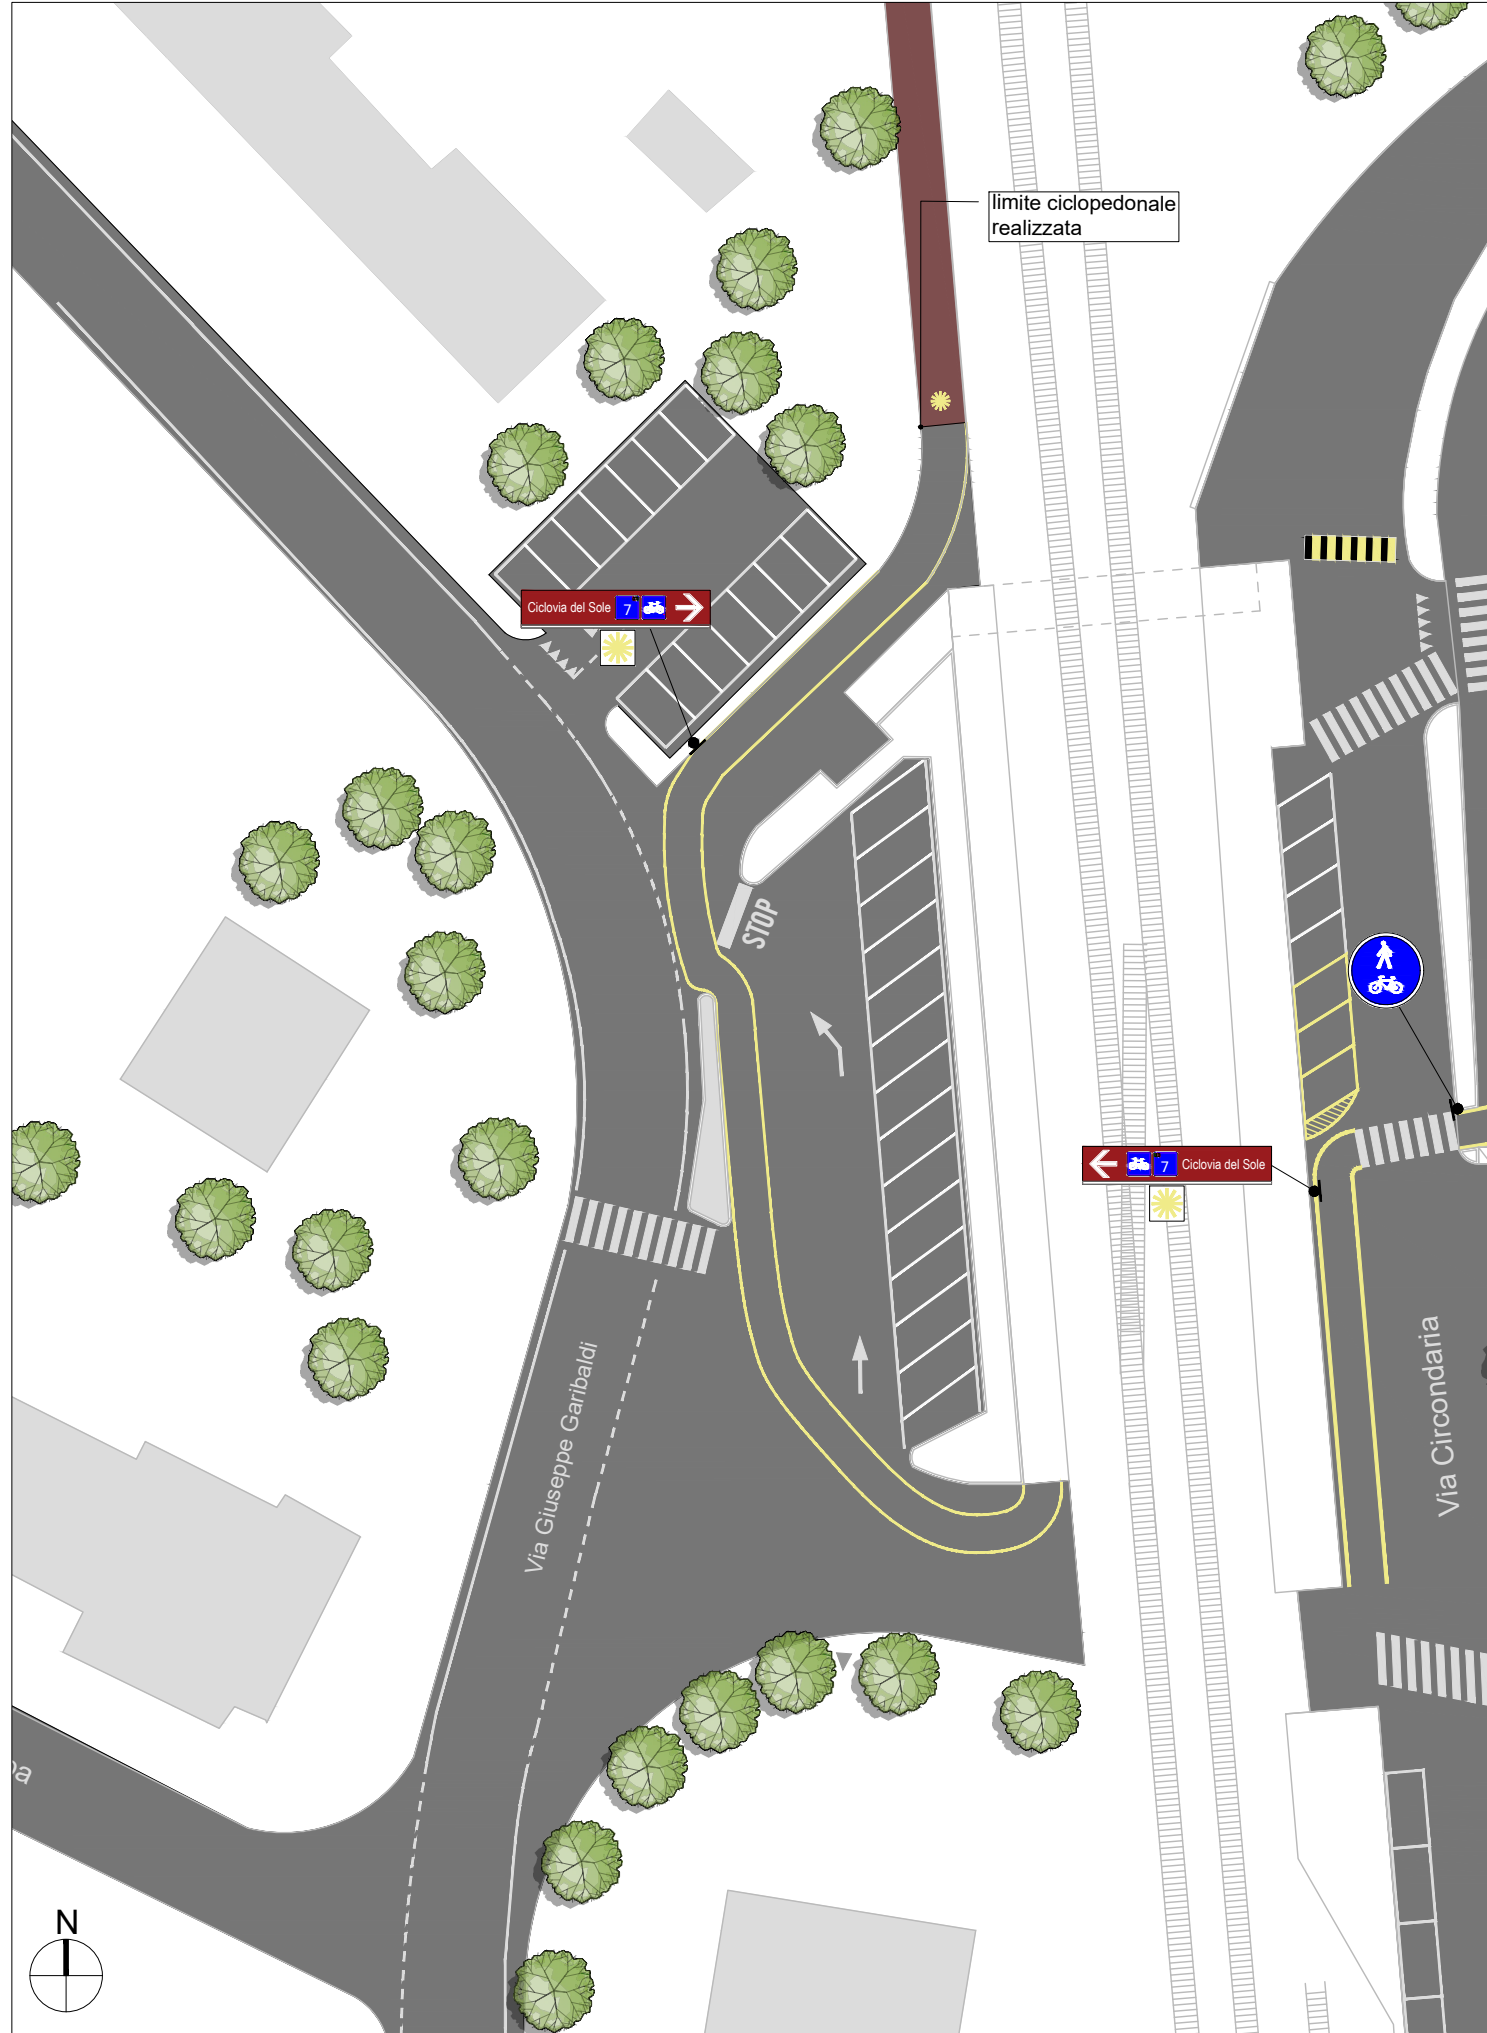

# PROGETTO

