




COMMITTENTE:
Provincia di Modena
Viale Martiri della Libertà, 34 - 41121 Modena
Tel. 059.209.111
PEC: provinciadi Modena@cert.provincia.modena.it
C.F. 01375710363 - P.IVA 01375710363

CICLOVIA DEL SOLE

VERONA - FIRENZE
TRONCHI 7 E 9
TRATTI IN PROVINCIA DI MODENA

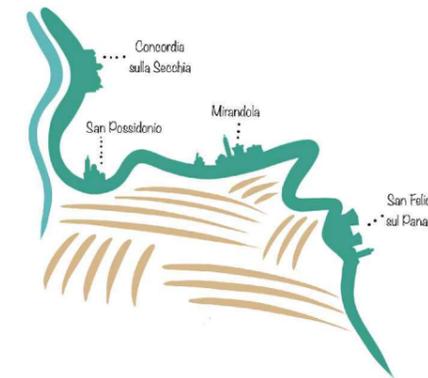

PROGETTO DEFINITIVO - ESECUTIVO

Sezioni tipologiche Tronco 7:
Concordia tratto urbano - book

PROT. -	SCALA varie	FORMATO A3
CODICE TAV 6-1	N. REV A	DATA 08/2023

Progettisti:

Arch. Irene Esposito
Arch. Enrico Guaitoli Panini

Collaboratori:

Arch. Alberto Coppi
Arch. Michela Gessani
Dott. Paes. Sara Martignoni
Arch. Eleonora Vaccari

Consulenti:

Geol. Gianluca Vaccari
Ing. Marco Monaci
Ing. Michele Baratta

Il Responsabile Unico del Procedimento:

Ing. Daniele Gaudio

Supporto al Responsabile Unico del Procedimento:

**FAHRE
ASSOCIATI**

Enrico Guaitoli Panini e Irene Esposito architetti associati

Viale Marcello Finzi, 597 - 41122 - Modena

tel. 328/7421242 - 335/6058479


sito: www.fahreassociati.it mail: info@fahreassociati.it

P.IVA e C.F. 03224820369


STRADA PROVINCIALE P. NOVI

sezione A1



STATO DI FATTO
scala 1:200

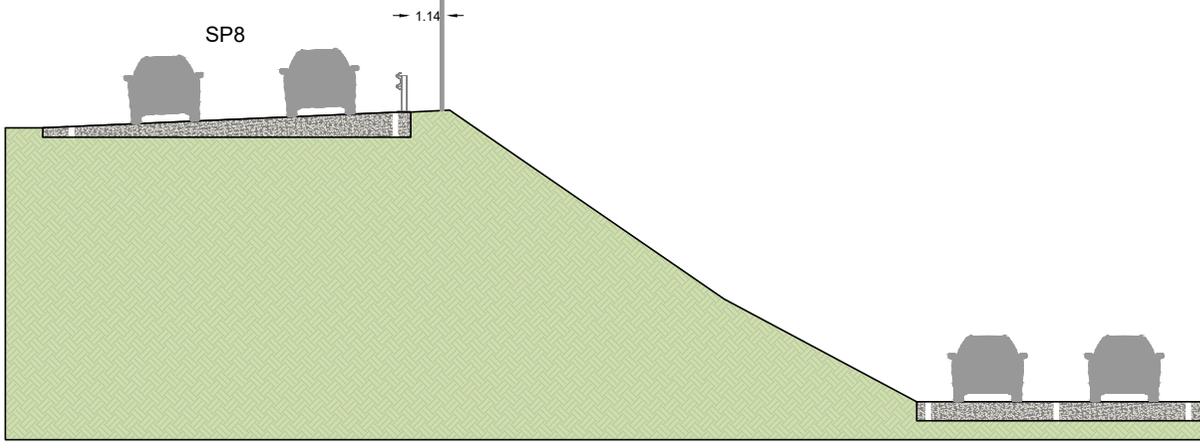

DETTAGLIO DI PROGETTO
scala 1:20

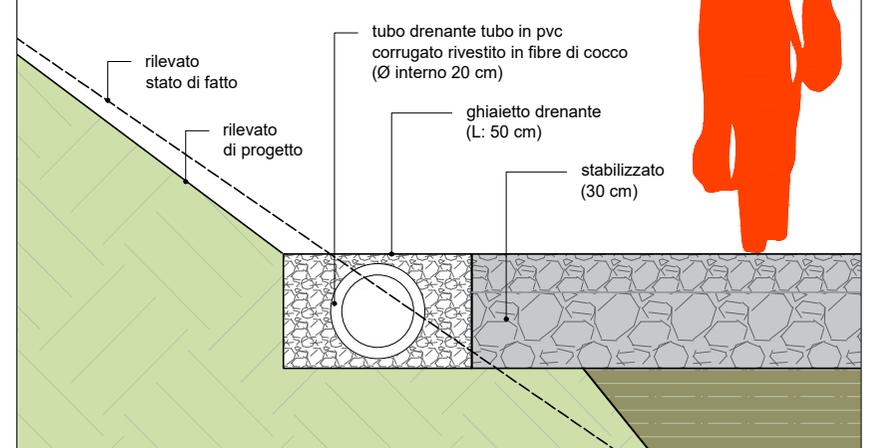

STATO DI PROGETTO
scala 1:200

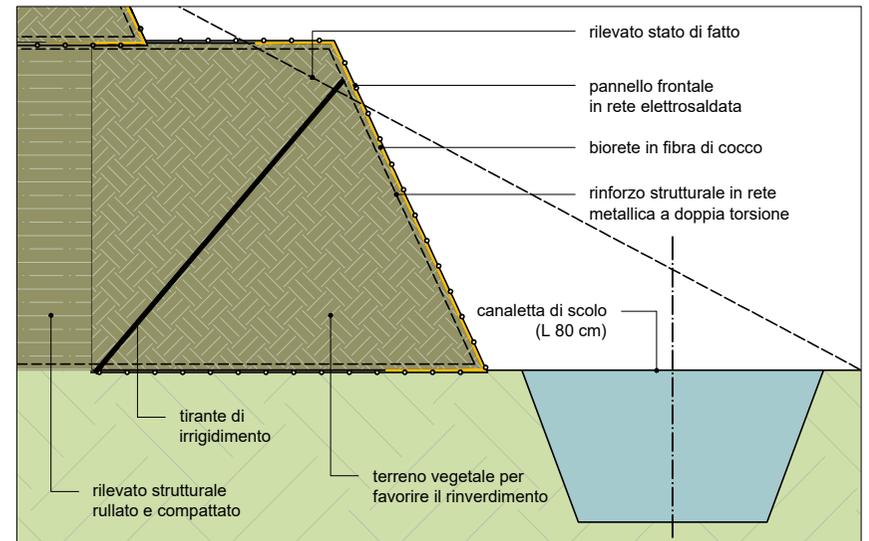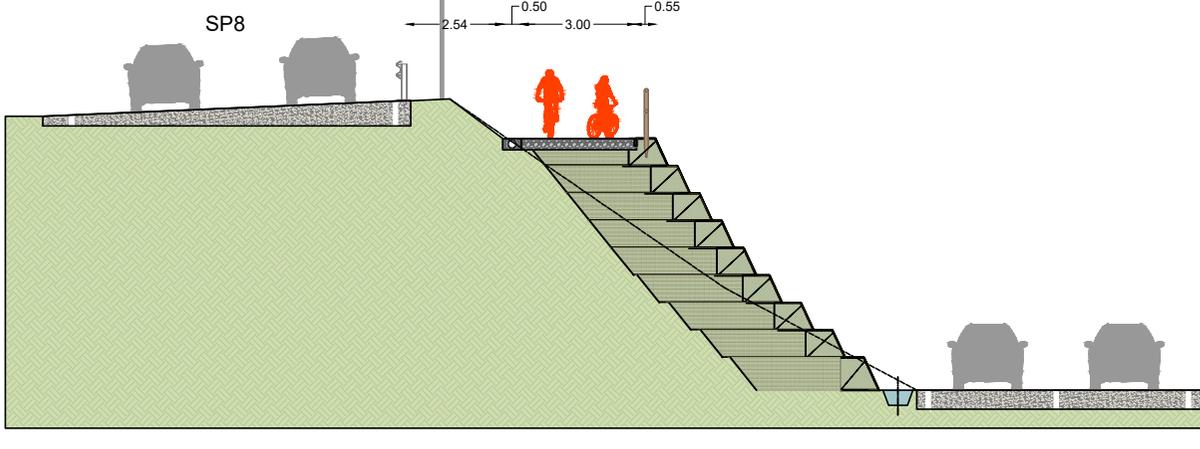

TAV-6-1


1

STRADA PROVINCIALE P. NOVI

sezione A2


STATO DI FATTO

scala 1:200

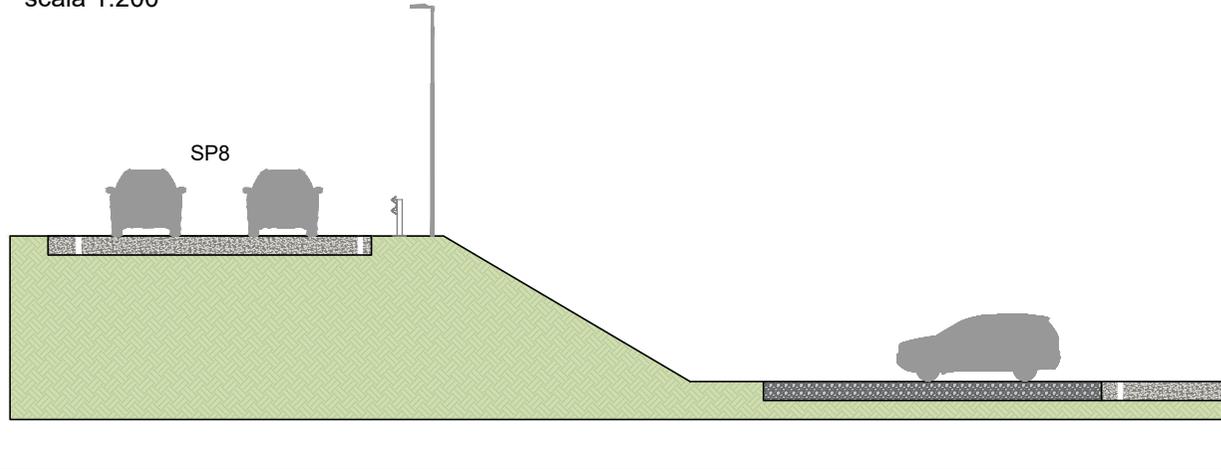



DETTAGLIO DI PROGETTO

scala 1:20

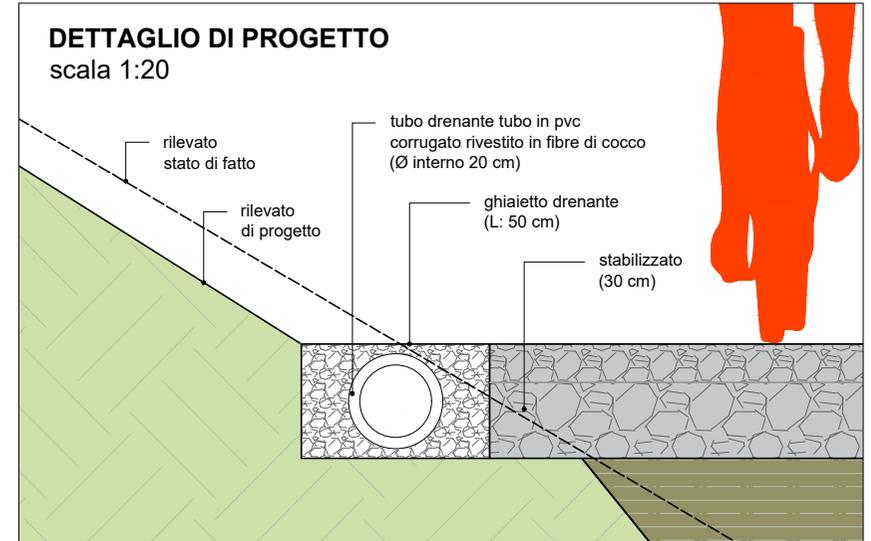

STATO DI PROGETTO

scala 1:200

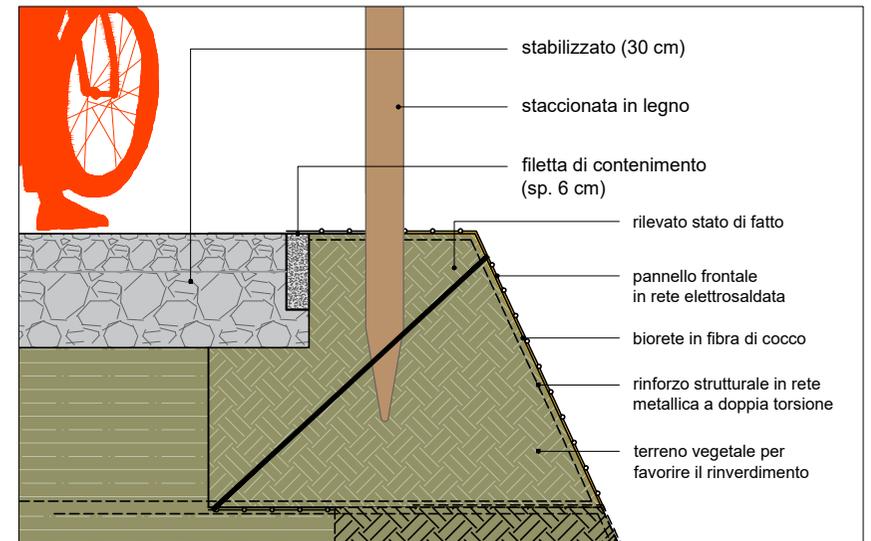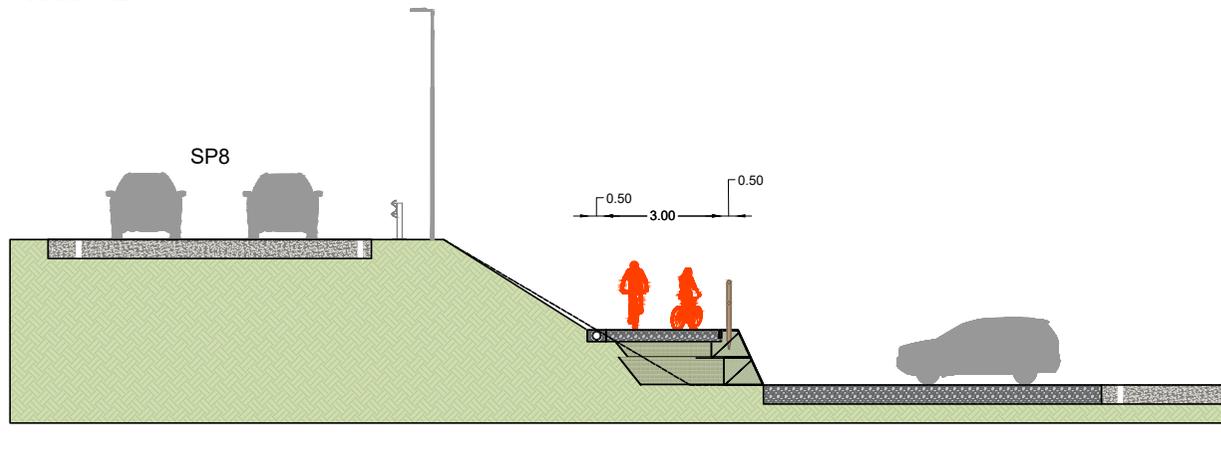

TAV-6-1


2

STRADA PROVINCIALE P. NOVI

sezione A3


STATO DI FATTO

scala 1:200

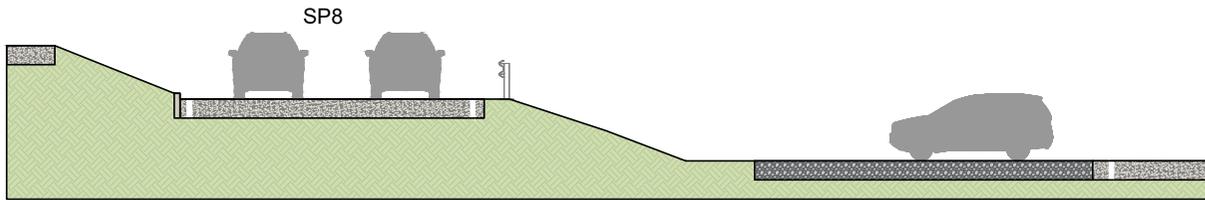


DETTAGLIO DI PROGETTO

scala 1:20

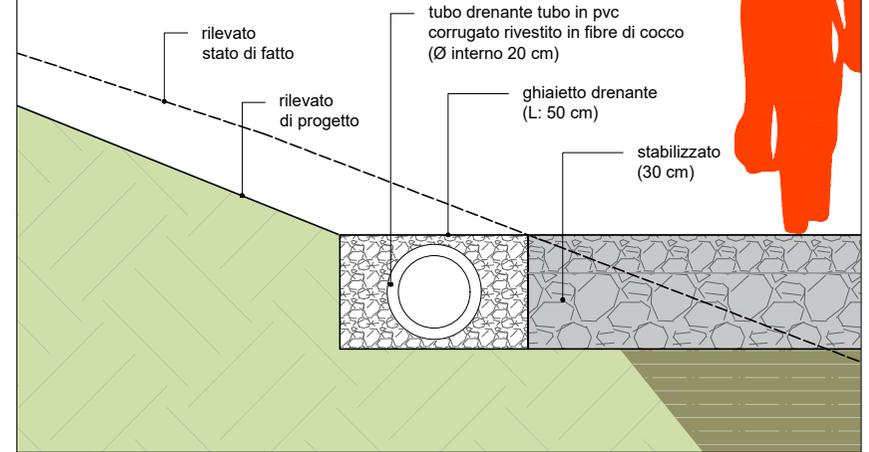


STATO DI PROGETTO

scala 1:200

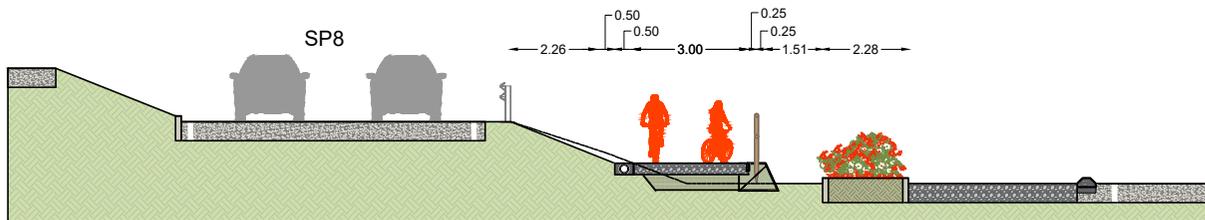

cordolo prefabbricato in cemento vibrato tipo secur bike (L: 50 cm; H: 15 cm)

sottofondo per rilevato stradale (15 cm)

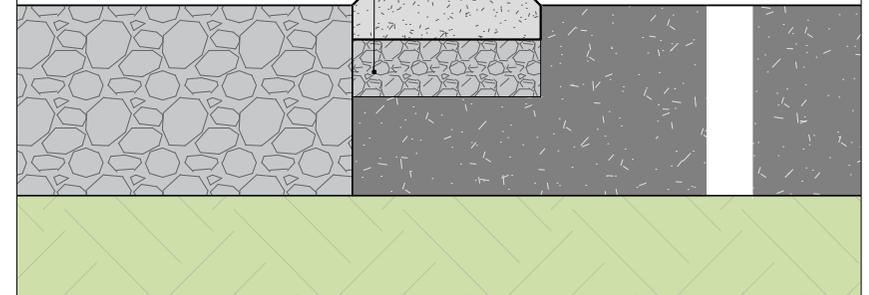

TAV-6-1

3