


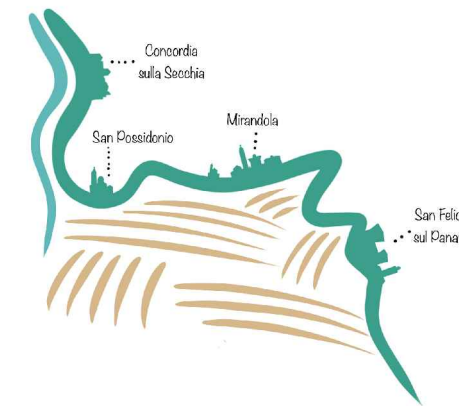

COMMITTENTE:  
**Provincia di Modena**  
Viale Martiri della Libertà, 34 - 41121 Modena  
Tel. 059.209.111  
PEC: provinciadi Modena@cert.provincia.modena.it  
C.F. 01375710363 - P.IVA 01375710363

## **CICLOVIA DEL SOLE**

VERONA - FIRENZE  
TRONCHI 7 E 9  
TRATTI IN PROVINCIA DI MODENA



## **PROGETTO DEFINITIVO - ESECUTIVO**

Particolari costruttivi

PROT. -	SCALA varie	FORMATO A3
CODICE TAV 7-1	N. REV A	DATA 08/2023

### **Progettisti:**

Arch. Irene Esposito  
Arch. Enrico Guaitoli Panini

### **Collaboratori:**

Arch. Alberto Coppi  
Arch. Michela Gessani  
Dott. Paes. Sara Martignoni  
Arch. Eleonora Vaccari

### **Consulenti:**

Geol. Gianluca Vaccari  
Ing. Marco Monaci  
Ing. Michele Baratta

### **Il Responsabile Unico del Procedimento:**

Ing. Daniele Gaudio

### **Supporto al Responsabile Unico del Procedimento:**

**FAHRE  
ASSOCIATI**

**Enrico Guaitoli Panini e Irene Esposito architetti associati**

Viale Marcello Finzi, 597 - 41122 - Modena



tel. 328/7421242 - 335/6058479

sito: [www.fahreassociati.it](http://www.fahreassociati.it) mail: [info@fahreassociati.it](mailto:info@fahreassociati.it)



P.IVA e C.F. 03224820369

# SEZIONI TIPOLOGICHE



scala 1:20

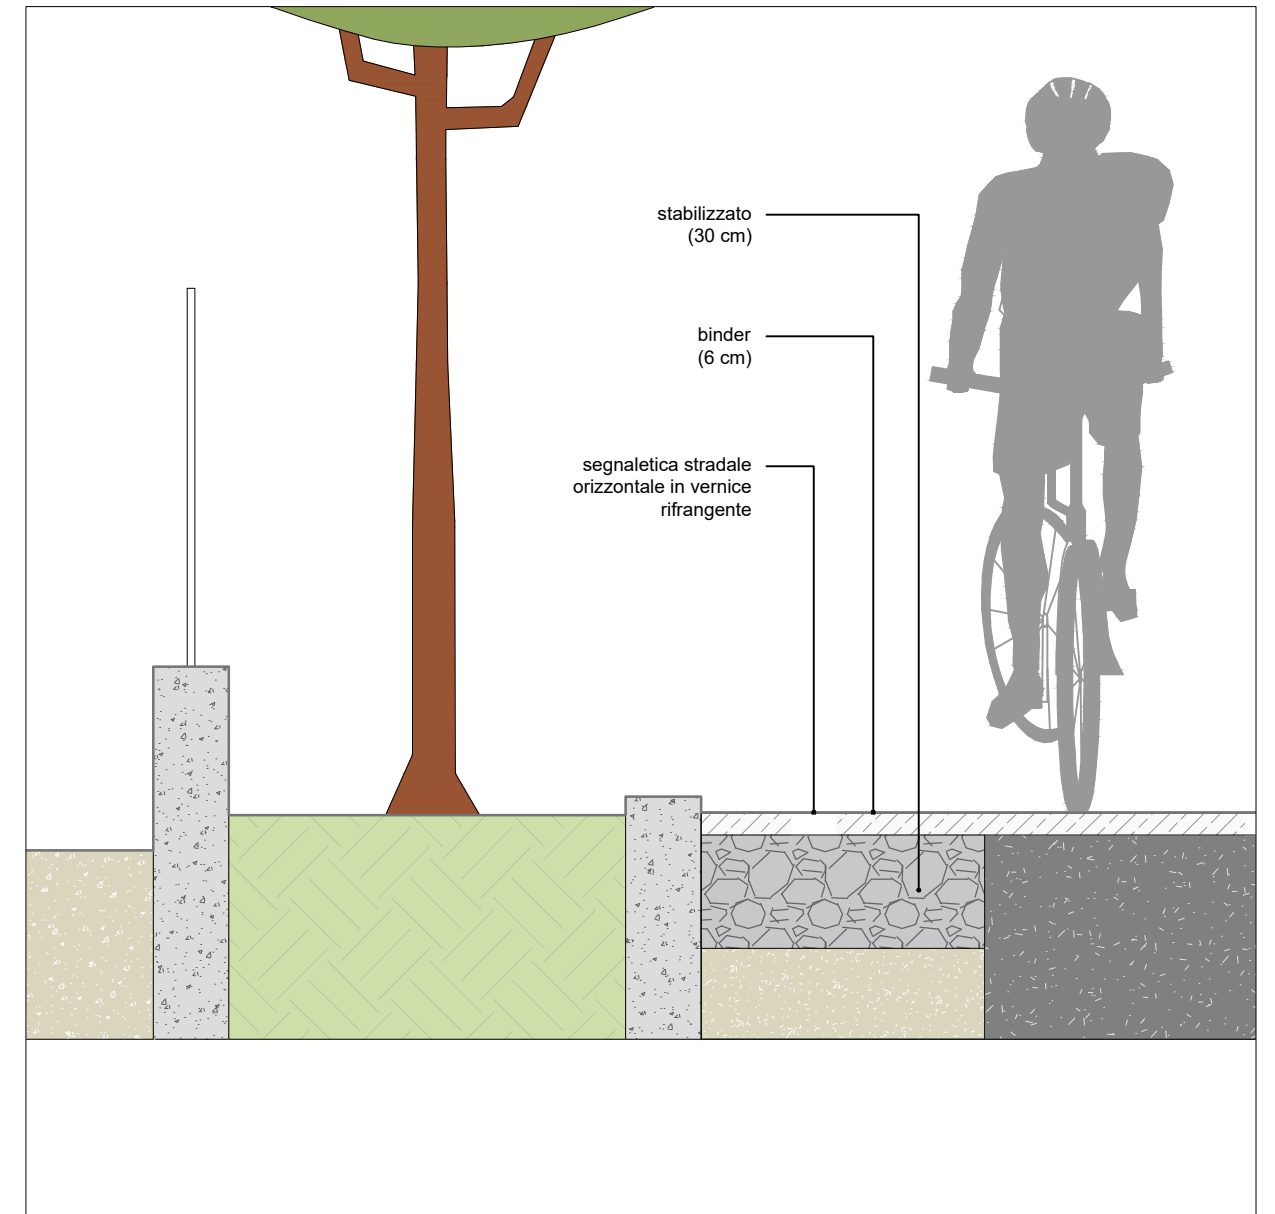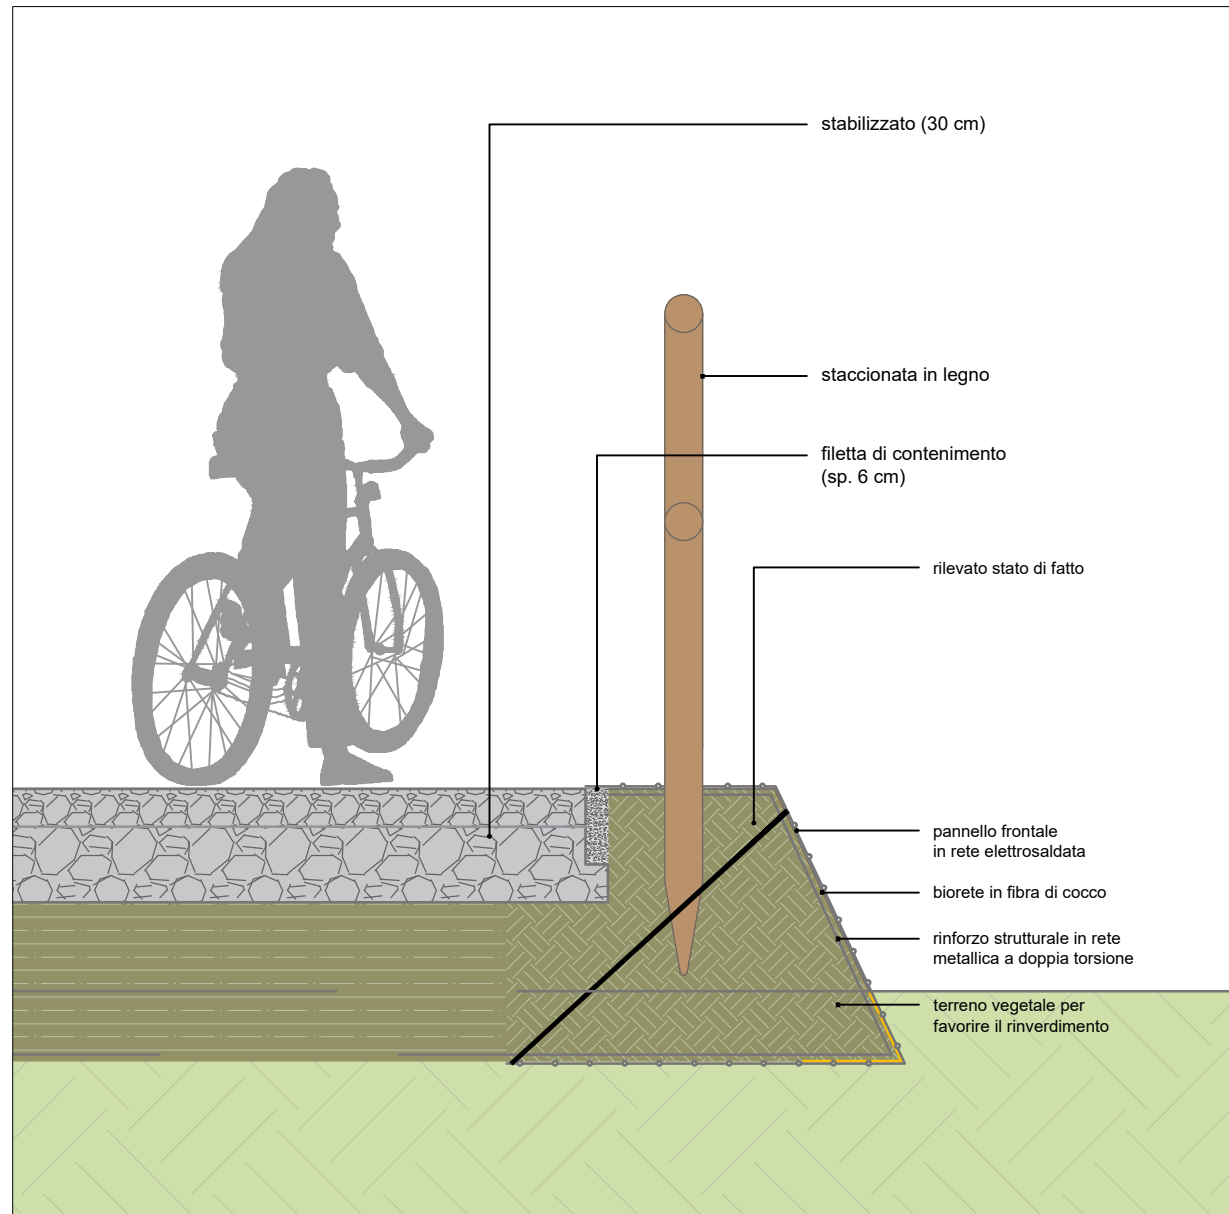


**SEZIONI TIPOLOGICHE**  
scala 1:20

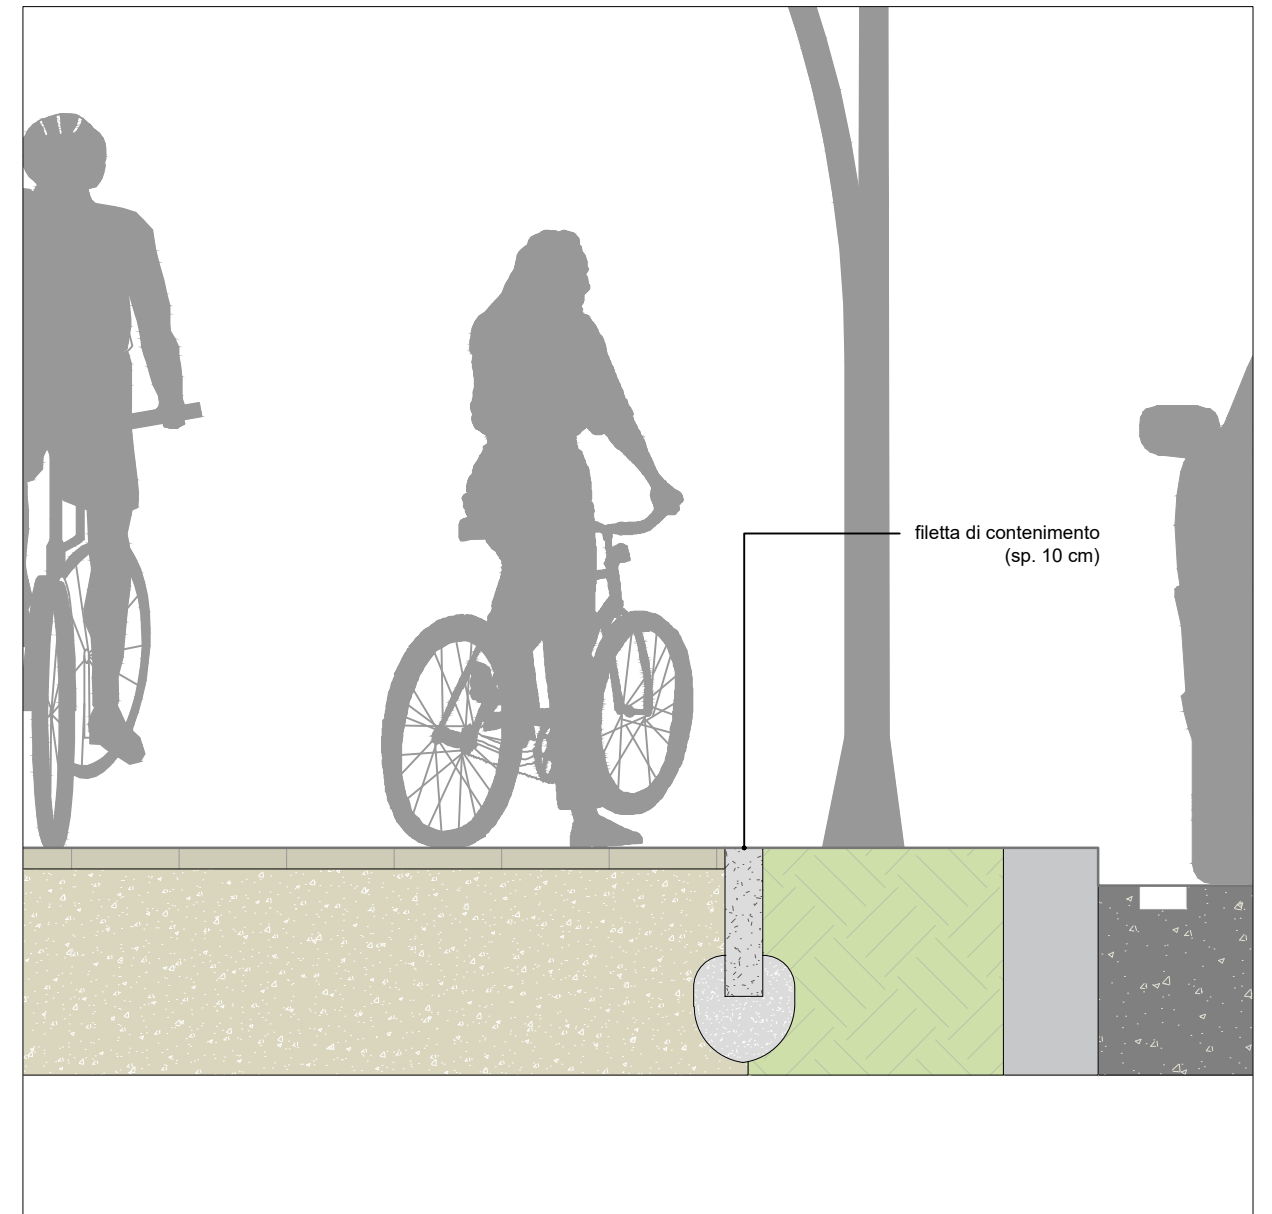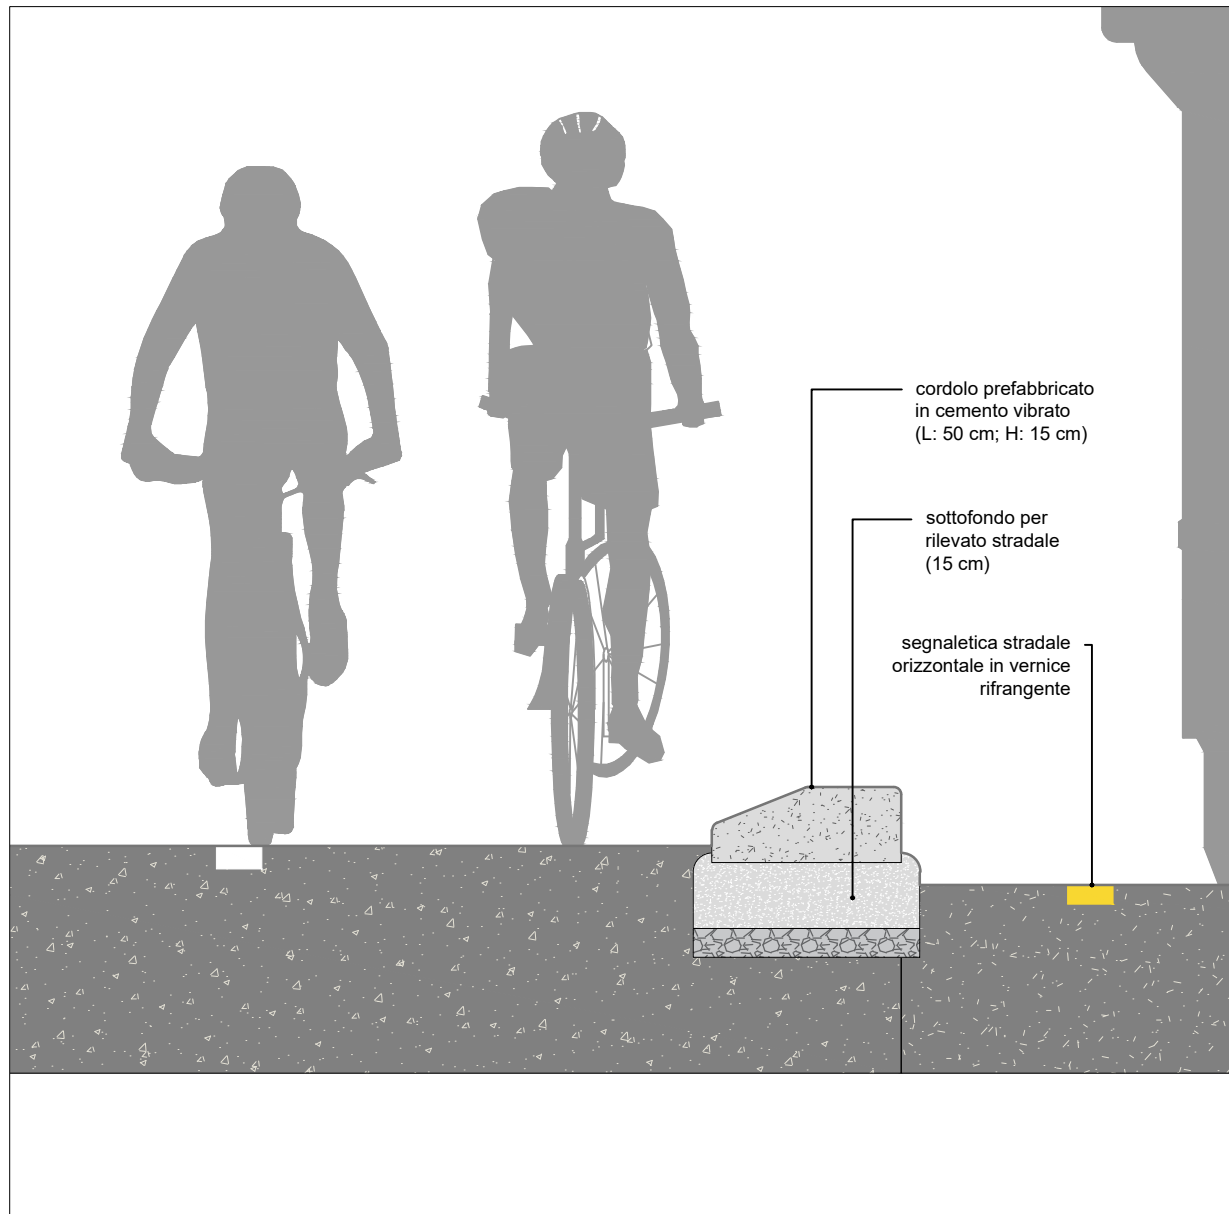


SEZIONI TIPOLOGICHE  
scala 1:20

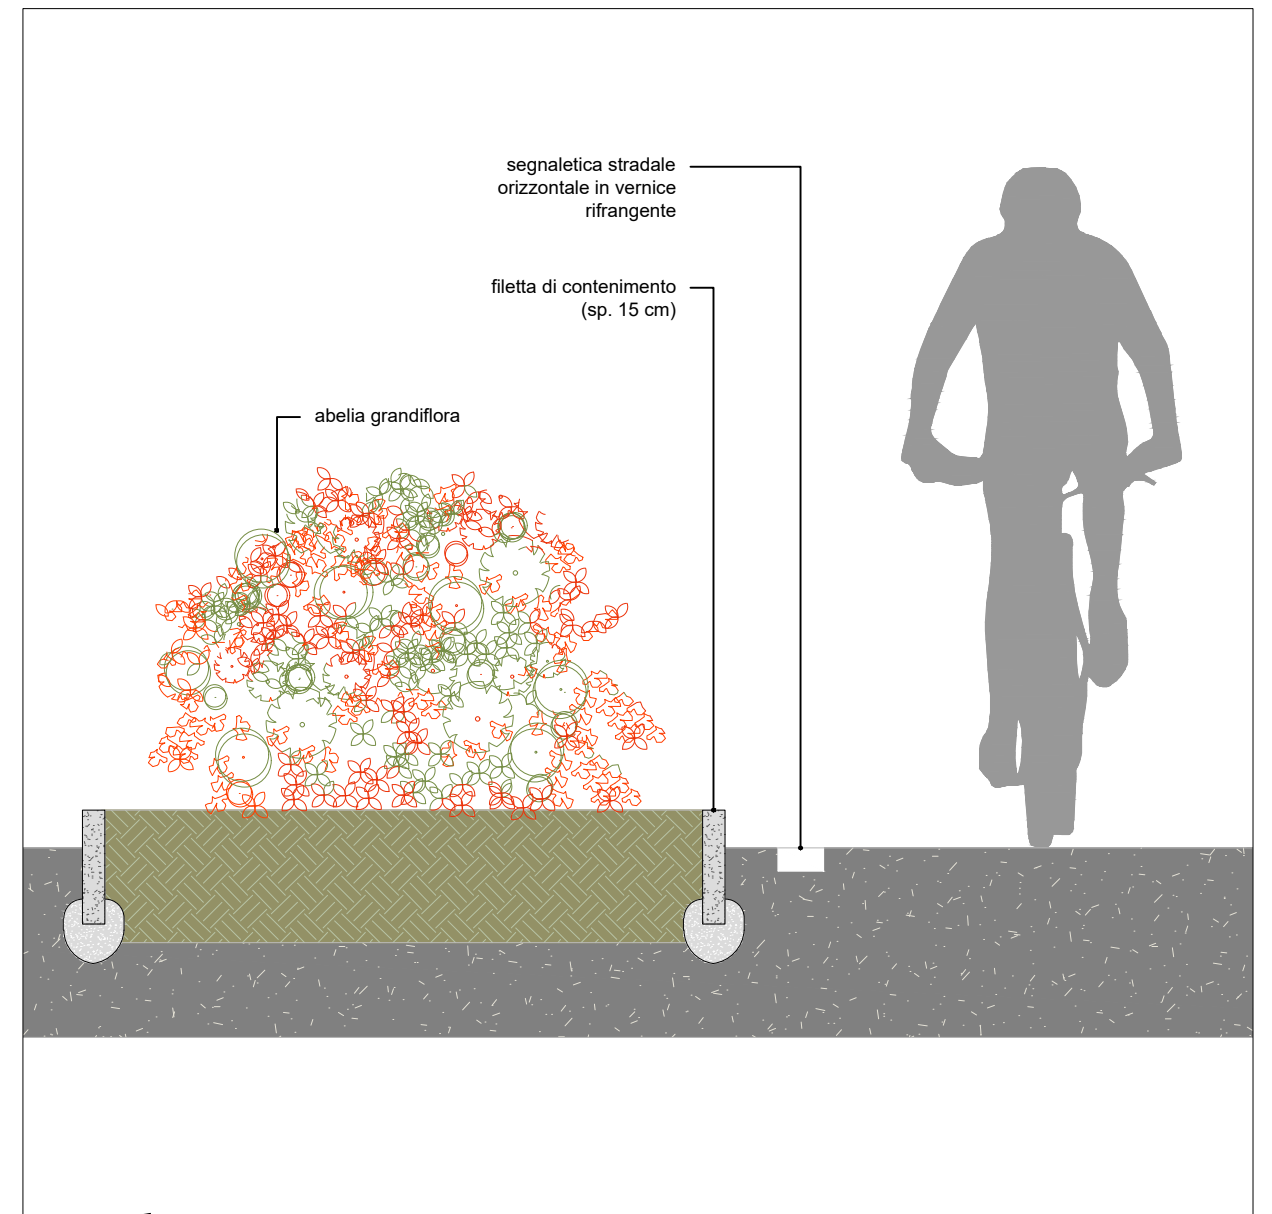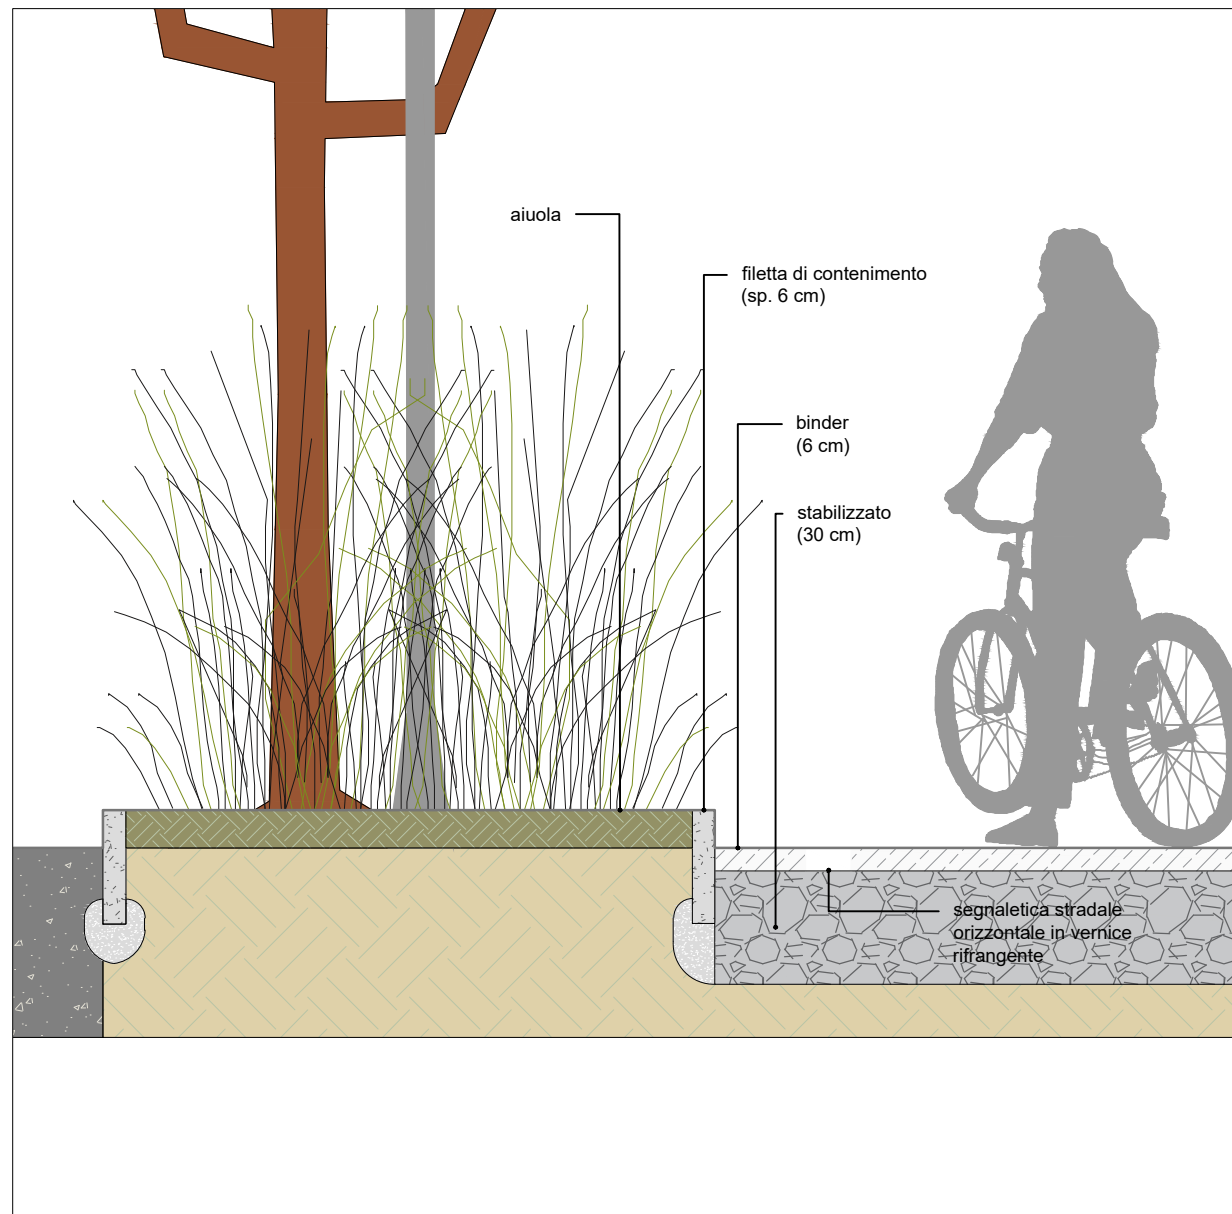

**SEZIONI TIPOLOGICHE**  
**scala 1:20**

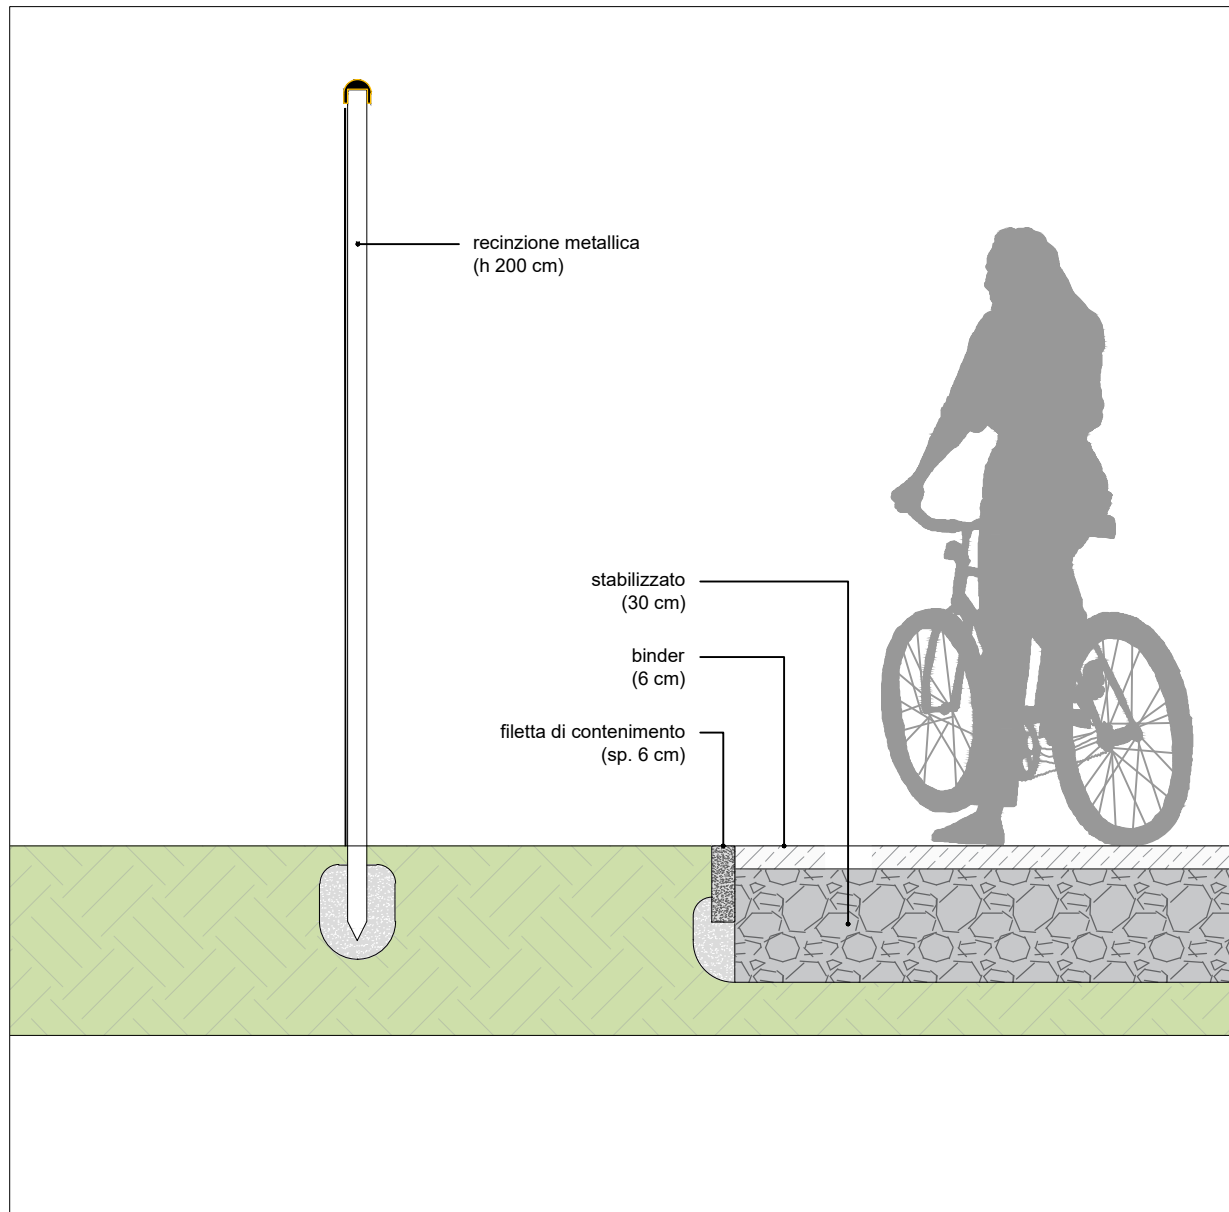

DETTAGLI COSTRUTTIVI  
scala 1:20

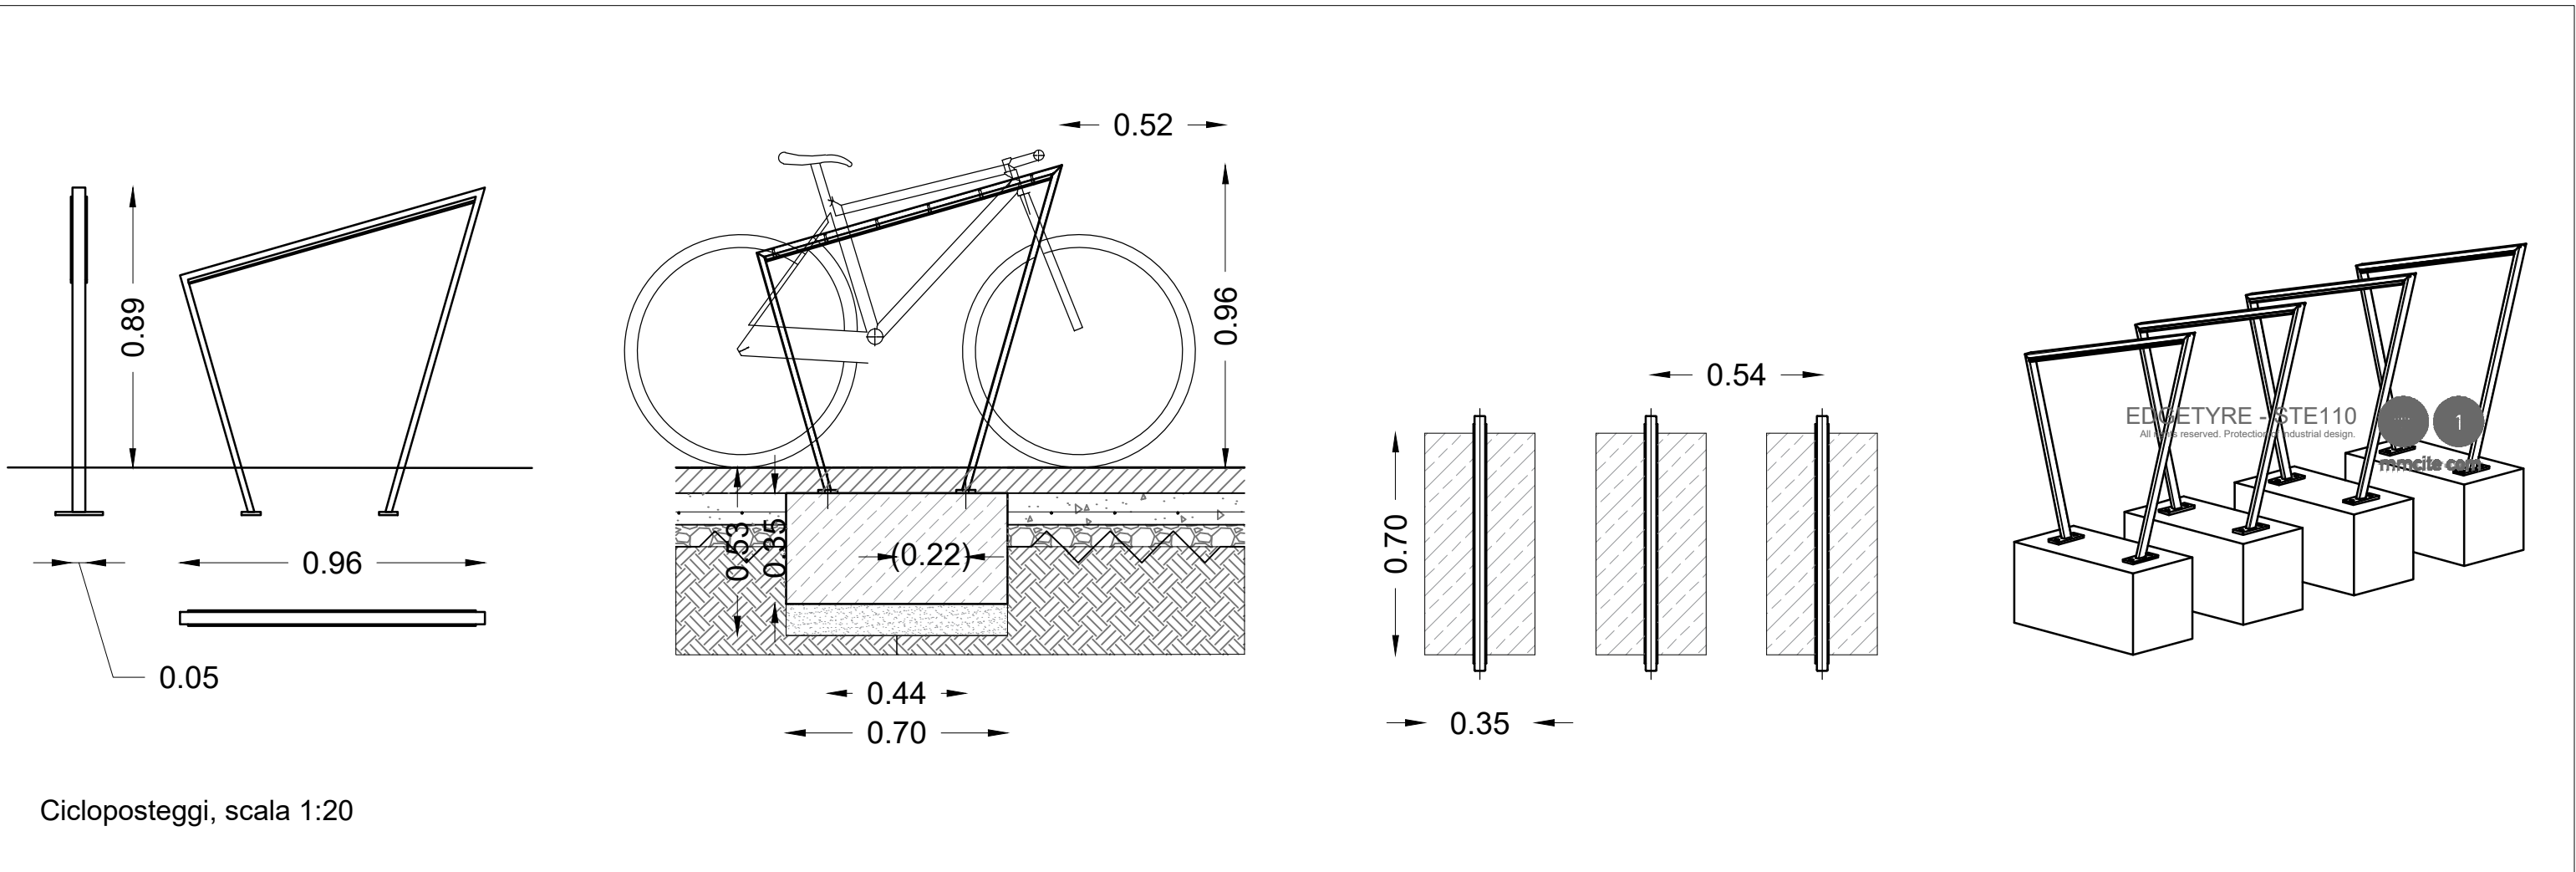

Cicloposteggi, scala 1:20

# SEGNALETICA VERTICALE E ORIZZONTALE

scala 1:20

