



P.S.C.

Piano Strutturale Comunale

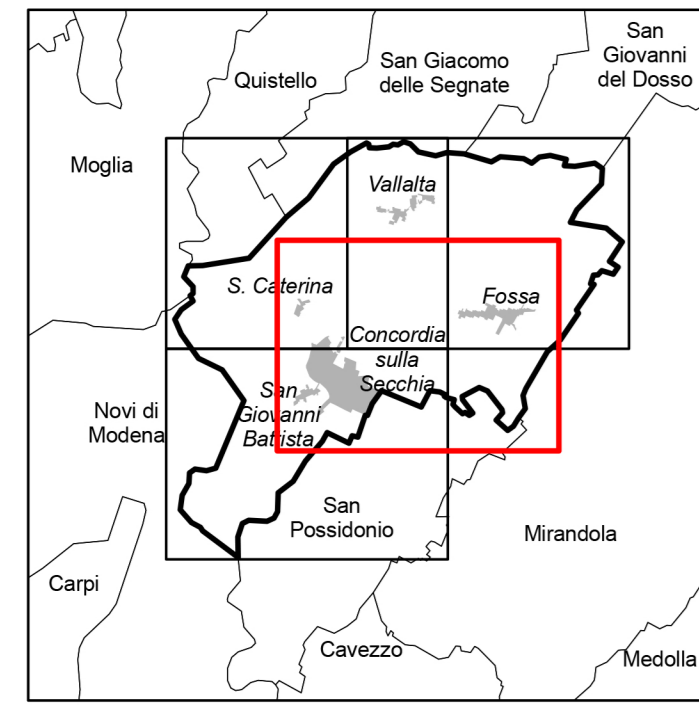


Tavola PSC 3.4

Scala 1:5000

DOTAZIONI TERRITORIALI

Progettisti
Arch. MAURIZIO TAMANTOLA
Arch. PAOLO SCARPA

Adottato con delibera di CC n. 22 del 31/03/2008
Comododavuto con delibera di CC n. 8 del 03/03/2007
Approvato con delibera di CC n. 23 del 26/04/2007
Agosto 2007
Aggiornamento dovuto a correzione errori materiali
deliberata dal
Consiglio Comunale

Analisi geologiche ed ambientali
Studio Geologico Ambientale Anepro
Dott. Geol. Giorgio Gasparini

Analisi su rumore, traffico e mobilità
Studio A di Santeramo Maurio

Consulenza ed elaborazioni GIS
Geoservice s.r.l.



Il Sindaco
Cario Marchetti

Il Responsabile Area Tecnica
Esterella Dotti

Legenda

- Confini Comunali
- TU Territorio Urbanizzato
- TUZ Territorio Urbanizzabile
- Perimetro di Centro Abitato (art. 59 comma 2 PSC)
- Infrastrutture per la mobilità**
 - Strade locali: tipo "F" D.Lgs. 285/92 (art. 59 PSC)
 - Fasce di rispetto (art. 60 PSC)
 - Mobilità ciclabile esistente (art. 62 PSC)
 - Mobilità ciclabile di progetto (art. 62 PSC)
 - Nuove direttrici viarie (Cispadina; Complanarina ossia congiungente s.p. per Novi con s.p. per Cavazzo) (art. 58 PSC)
 - Corridoi territoriali di fattibilità per la viabilità di progetto (art. 60 PSC)
 - Intersezioni da adeguare e potenziare (art. 61 PSC)
 - Fattori di criticità del sistema della viabilità: incroci insufficienti/pericolosi, tratti di viabilità con impatti negativi sugli insediamenti, sistema stradale da adeguare (art. 61 PSC)
- Infrastrutture tecnologiche**
 - Elettrodotti esistenti AAT con fasce di rispetto (art. 66 PSC)
 - Gasdotti alta pressione con fasce di rispetto (art. 67 PSC)
 - Acquedotto: nuove dorsali principali di progetto
 - Sistema di drenaggio acque meteoriche: collettori principali di progetto
- Attrezzature e spazi collettivi**
 - Impianto di depurazione delle acque reflue esistente con fasce di rispetto (art. 68 PSC)
 - Impianto di depurazione delle acque reflue di progetto con fasce di rispetto (art. 68 PSC)
 - Vasche di laminazione di previsione la cui precisa localizzazione e definizione spetta ai successivi strumenti di pianificazione (art. 69 comma 3 PSC)
 - Area per attrezzature e spazi collettivi (art. 70 PSC)
 - PULL Autostazione
 - A Strutture scolastiche e relative aree di pertinenza (art. 70 PSC)
 - B Edifici adibiti a strutture assistenziali, sociali e sanitarie con relativa area di pertinenza (art. 70 PSC)
 - C Strutture della Pubblica Amministrazione, della Sicurezza Pubblica e della Protezione Civile con relativa area di pertinenza (art. 70 PSC)
 - D Edificio per attività culturali, associative e politiche con relativa area di pertinenza (art. 70 PSC)
 - E Edifici e strutture per il culto (art. 70 PSC)
 - F Spazi aperti a verde pubblico e attrezzature per il tempo libero, la ricreazione, le attività sportive (art. 70 PSC)
 - G Impianti cimiteriali e relative fasce di rispetto (art. 70 PSC)
 - P Parcheggi pubblici
 - ECO Dotazioni ecologiche e ambientali (art. 73 PSC)
 - Fasce di ambientazione (art. 60 PSC) e Aree per dotazioni territoriali (capo 3.4 PSC) di nuova previsione
 - Fasce di rispetto dei cimiteri
 - Fasce di rispetto dei depuratori

