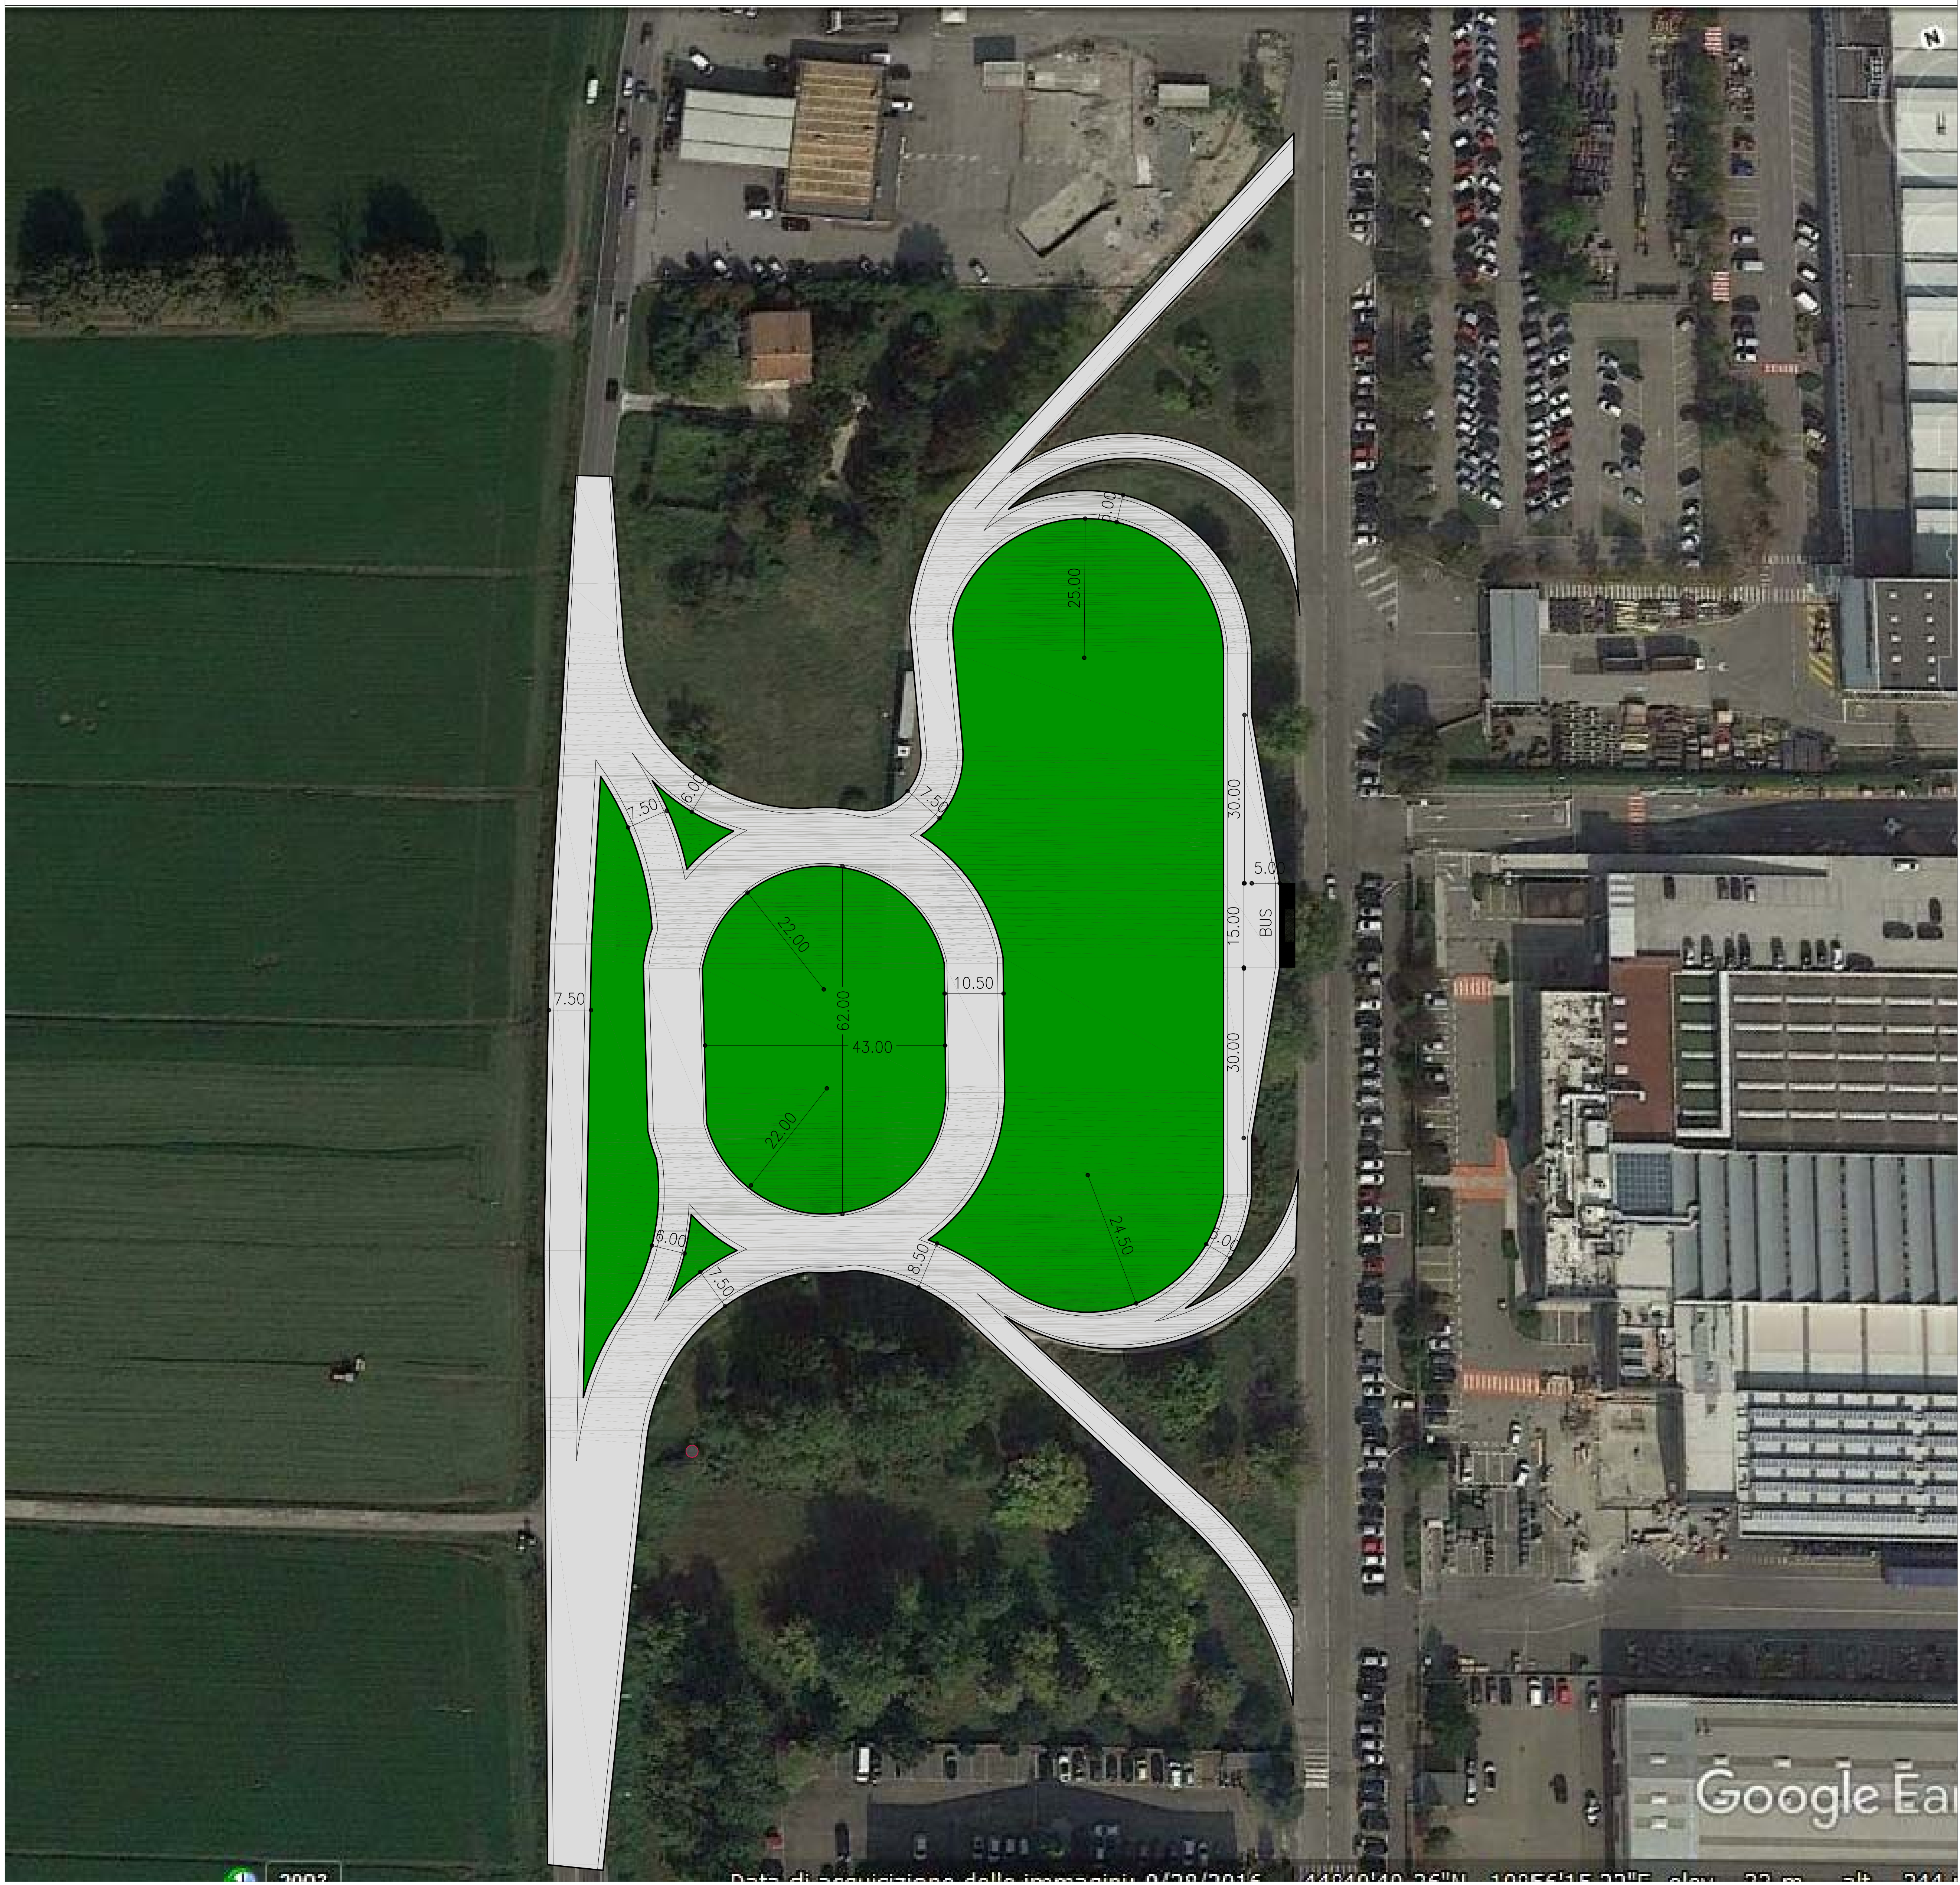


PROVINCIA DI MODENA

Area Lavori Pubblici
Direttore Ing. Alessandro Manni
Servizio Lavori Speciali Opere Pubbliche

telefono 059 209 623 fax 059 343 706
viale Jacopo Barozzi, 340 - 41124 Modena c.f. e p.i. 01375710363
centralino 059 209 111 www.provincia.modena.it provinciadimodena@cert.provincia.modena.it
Servizio Certificato UNI EN ISO 9001:2008 - Registrazione N. 3256 -A-

telefono 059 209 623 fax 059 343 706
viale Jacopo Barozzi, 340 - 41124 Modena c.f. e p.i. 0137510363
centralino 059 209 111 www.provincia.modena.it provinciadimodena@provincia.modena.it
Servizio Certificato UNI EN ISO 9001:2008 - Registrazione N. 3256

REALIZZAZIONE DI UNA NUOVA ROTATORIA TRA
LA S.S.N°12 STRADA CANALETTO NORD
E LA STRADA COMUNALE VIALE DELLE NAZIONI
IN COMUNE DI MODENA


LA S.S.N°12 STRADA CANALETTO NORD

E LA STRADA COMUNALE VIALE DELLE NAZIONI
IN COMUNE DI MODENA

IN COMUNE DI MODENA

PROGETTO DI FATTIBILITA'

RIFERIMENTO ELABORATO		PLANIMETRIA					
PROT. n°		SCALA 1:500			DATA marzo 2017		
CL.		revisione	data	descrizione	redatto	controllato	approvato
DEL							
FASC.	SUB						
A.D.							

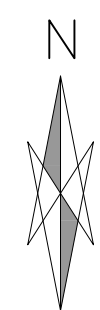

RESPONSABILE DEL PROCEDIMENTO
Dott. Ing. Alessandro Mann

Dott. Ing. Alessandro Mann

PROGETTISTA
Dott. Ing. Eugenio Santi

Dott. Ing. Eugenio Santi

COLLABORATORI ALLA PROGETTAZIONE
Geom. Paolo Lancellotti

Geom. Paolo Lancellotti