


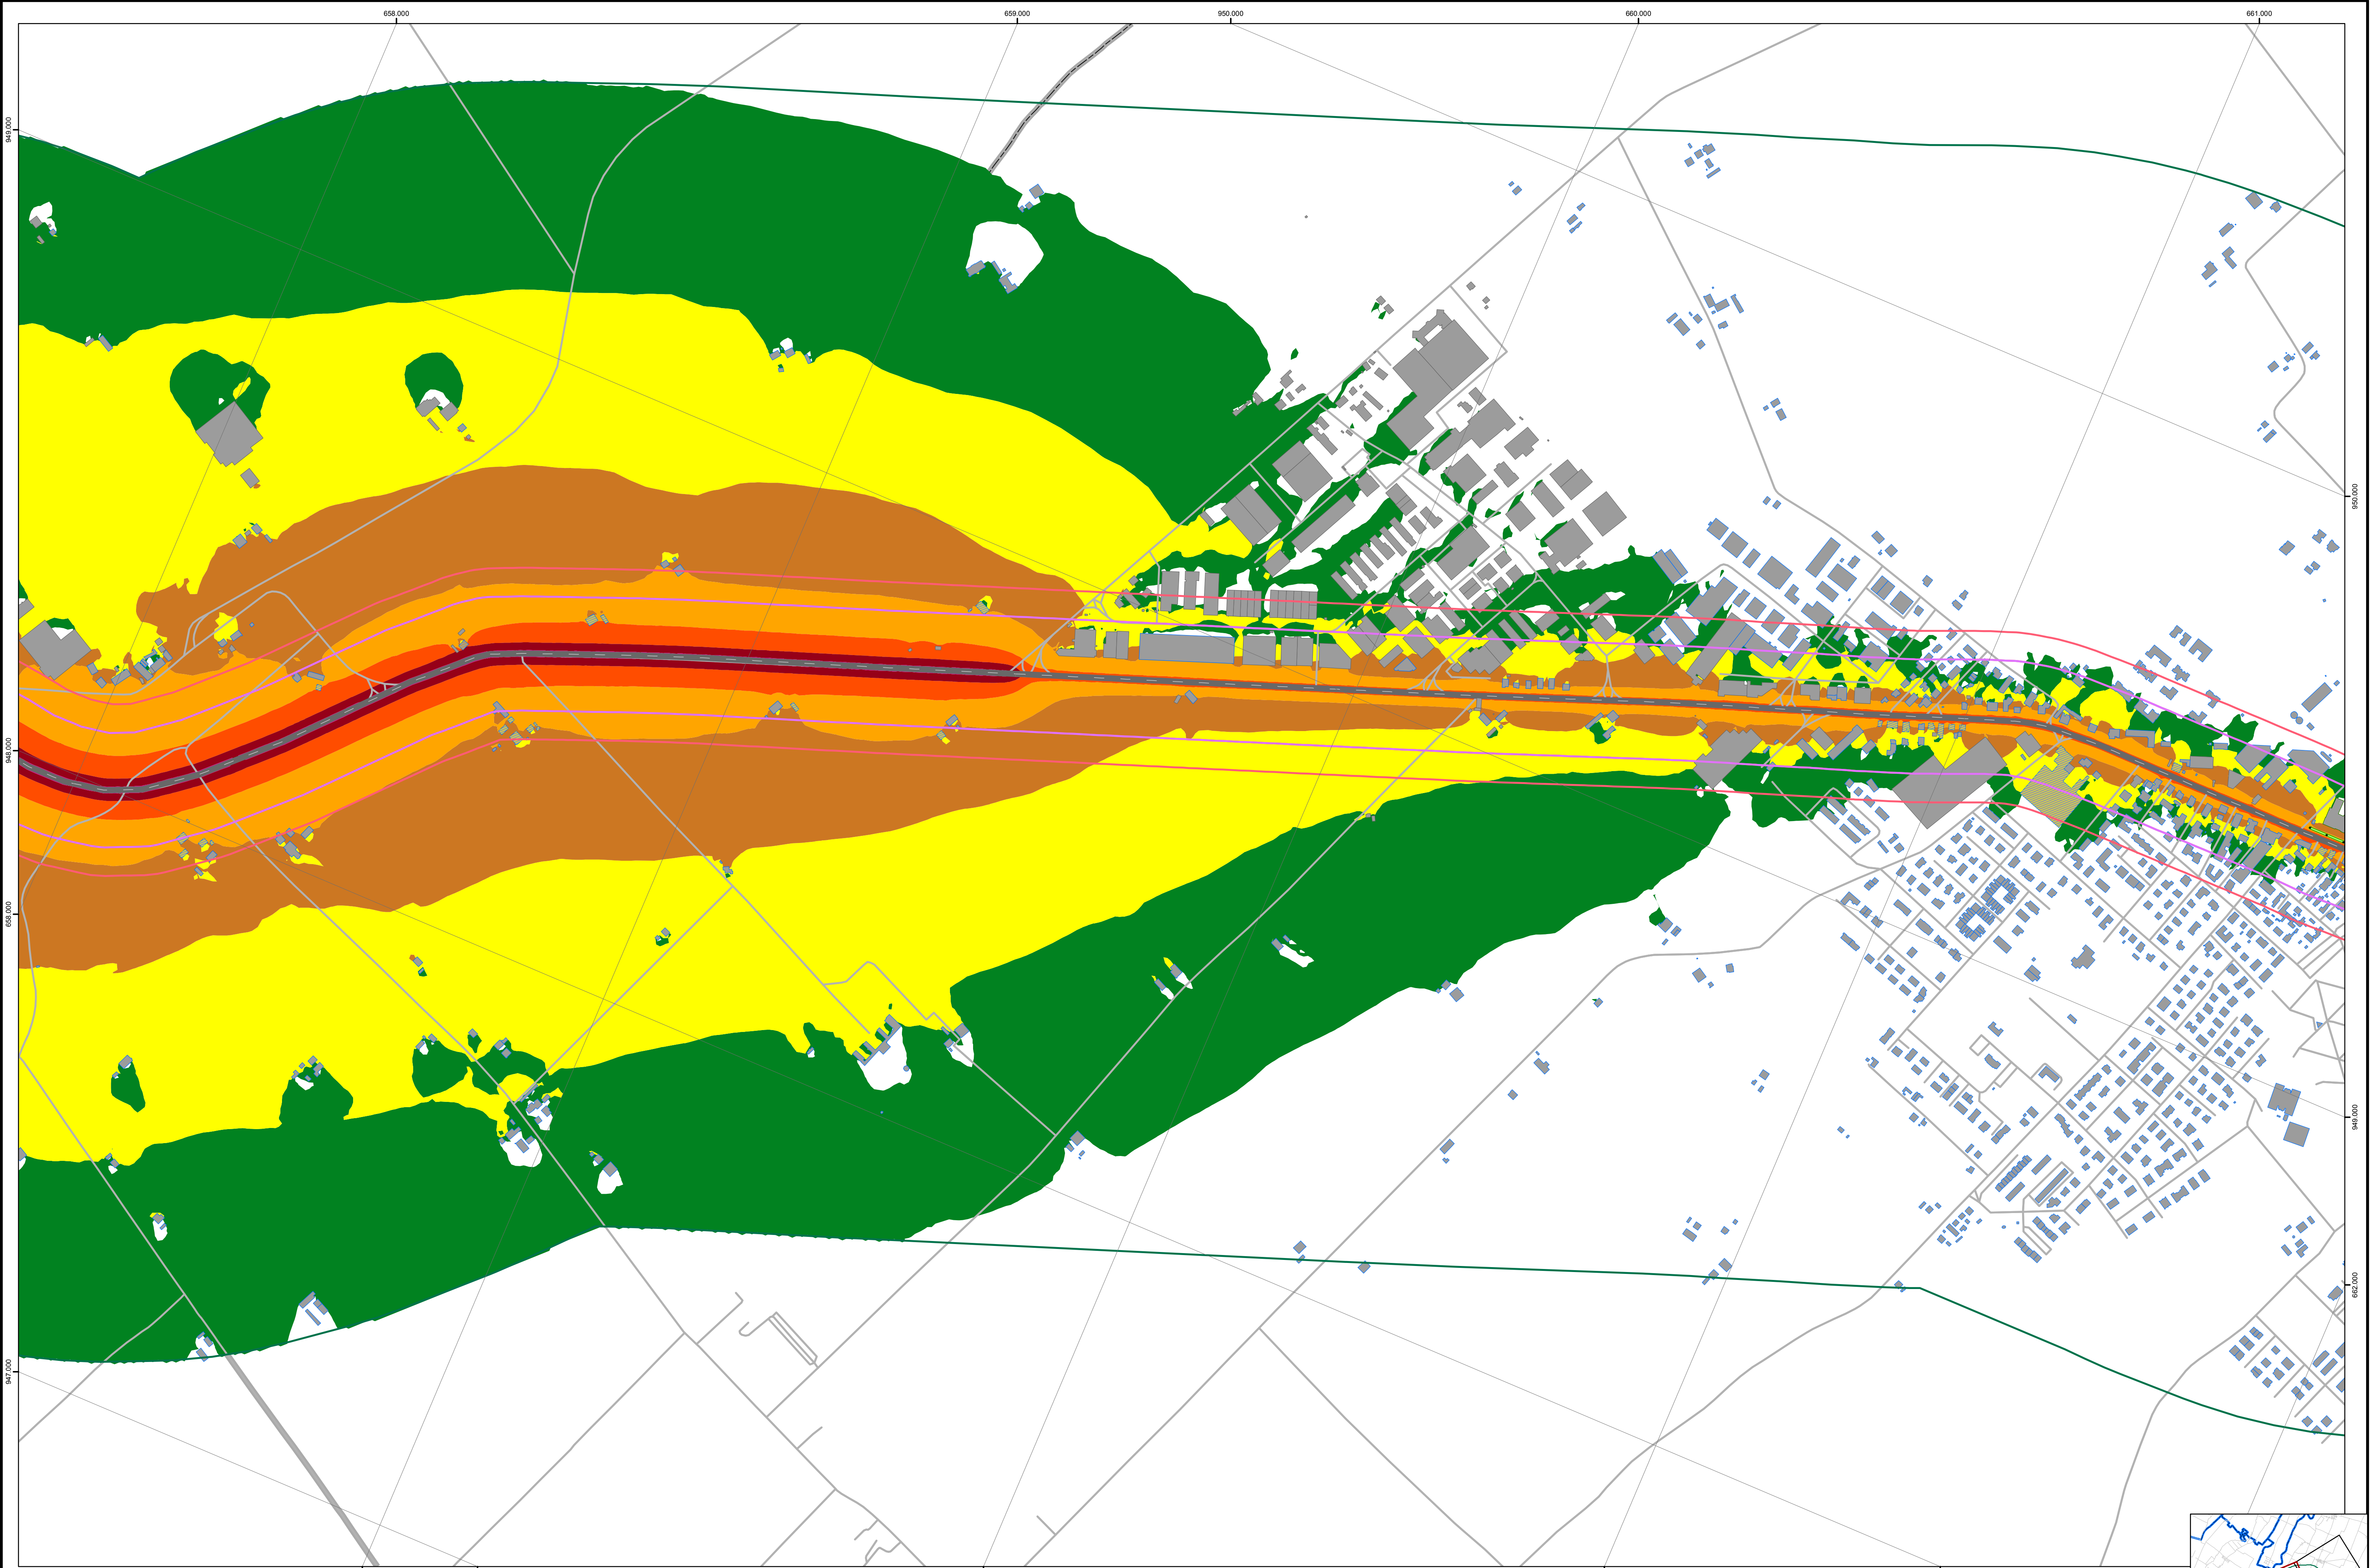

Titolo	Mappatura acustica e piano d'azione ai sensi del D. Lgs. 194/2005 della s.p. n.255 "San Matteo della Decima"	Regione	Emilia Romagna	Autore	Università per gli Studi di Bologna D.I.E.N.C.A. Dipartimento di Ingegneria Energetica, Nucleare e del Controllo Ambientale	Scala	1:5000		Reticolo stradale regionale	Destinazione d'uso degli edifici	Conflicto in facciata edifici, dB	ECUden	Mappe isolivello	Mappe di Conflicto	Barriera acustica	Arco stradale	
Versione	Piano d'azione	Provincia	Modena	ID arco stradale	STRD_ITD54SP255	Codice doc			Confini comunali	0 - Scuole	No conflitto	< 55	Lden - dB(A)	Lnight - dB(A)	Nessun conflitto	5,0 - 7,5	Tipologia di asfalto
Oggetto	Mappa isolivello e mappa degli edifici con superamenti, Indicatore LAeq,notte	Nome arco	Strada Prov. n.255 "San Matteo della Decima"	1 - Residenze		Versione	Dicembre 2010		Fasce di pertinenza acustiche	2 - Sociosanitarie	0 - 5	55 - 60	50 - 55	40 - 45	60 - 65	7,5 - 10	Fonoassorbente
Periodo rif.	Notturmo (22:00 - 06:00)			0 - Residenze		Foglio numero	2 / 3		Classe 4	3 - Non Residenze	5 - 10	60 - 65	55 - 60	50 - 55	65 - 70	10,0 - 12,5	Standard

