




PIANO TERRA
PIANO INTERRATO

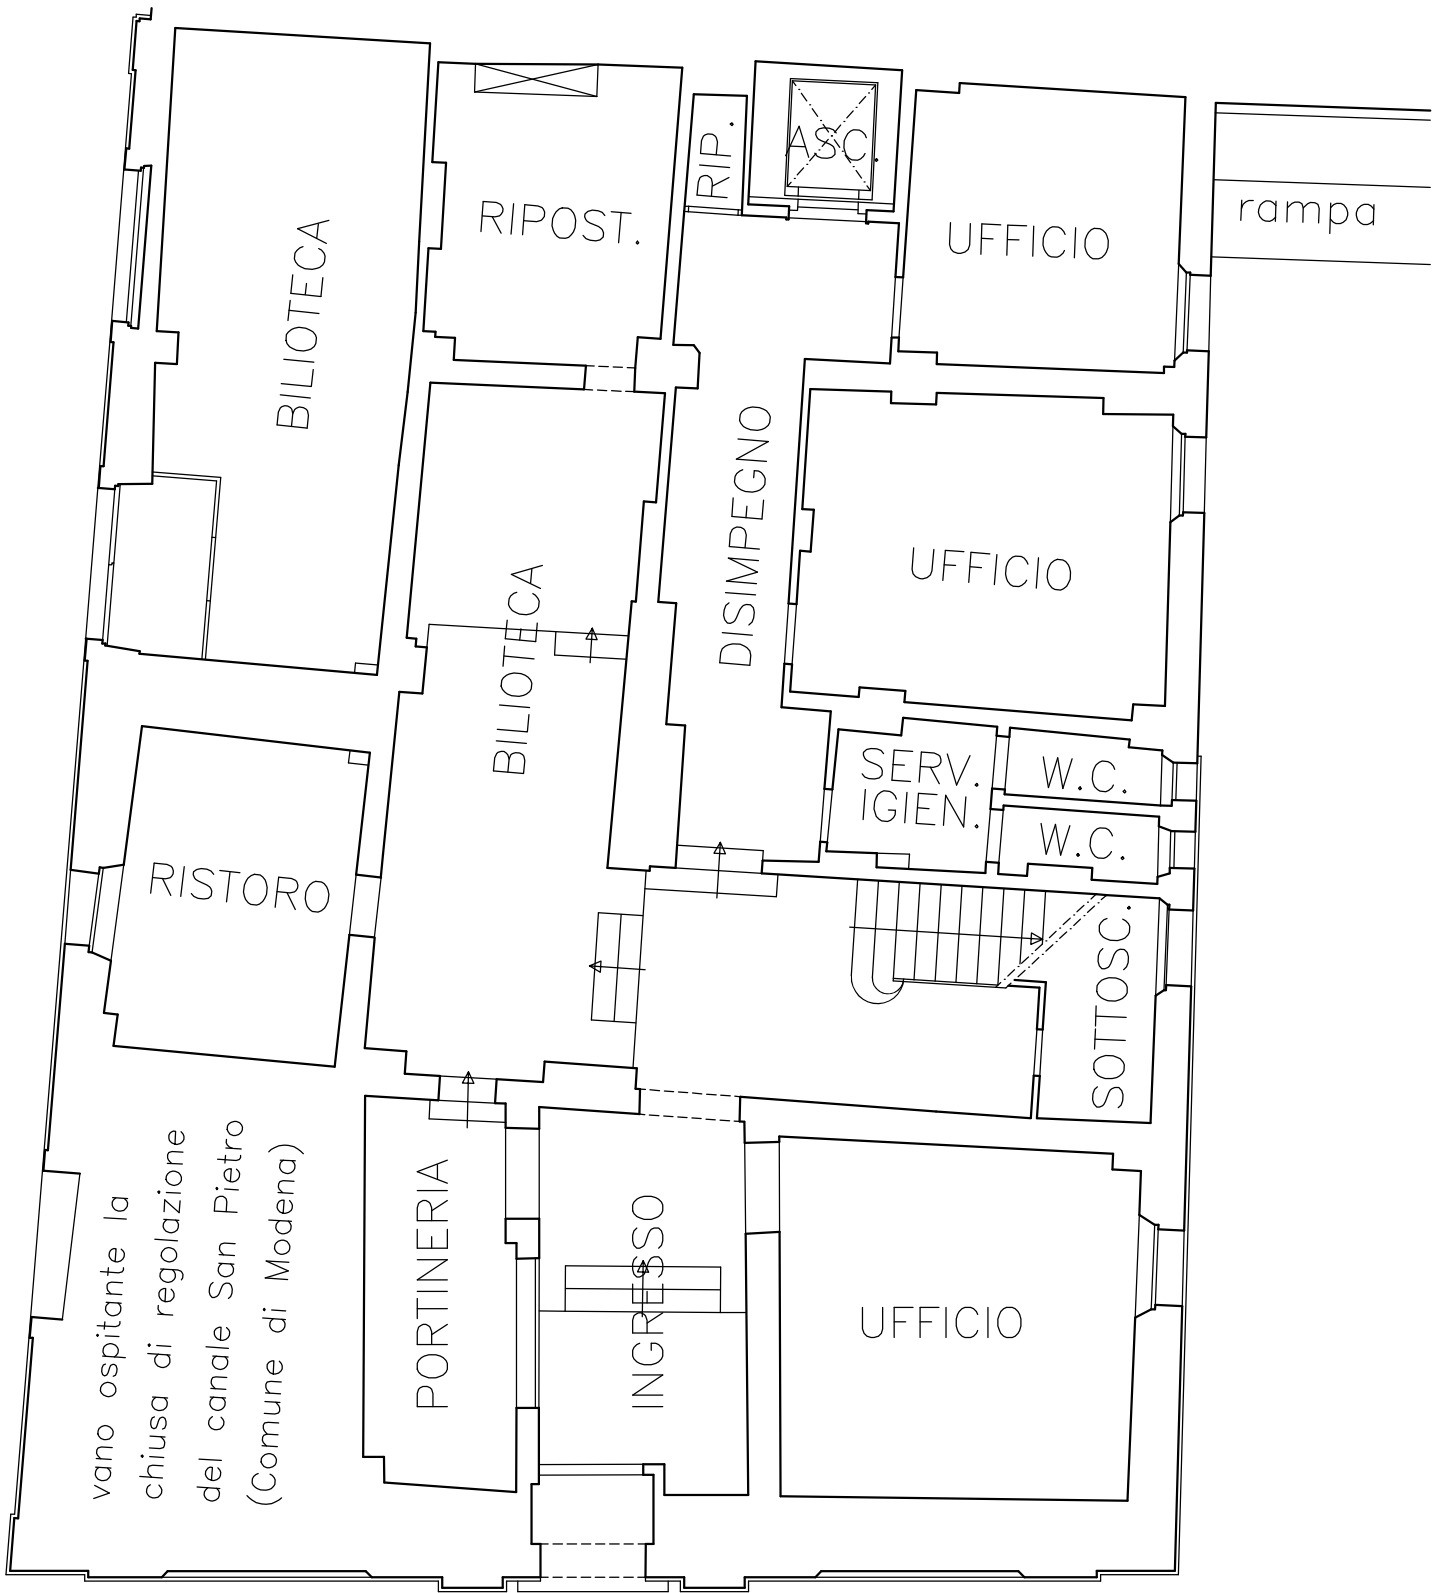


PIANO TERRA (RIALZATO)

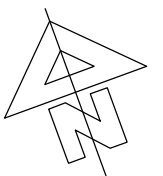


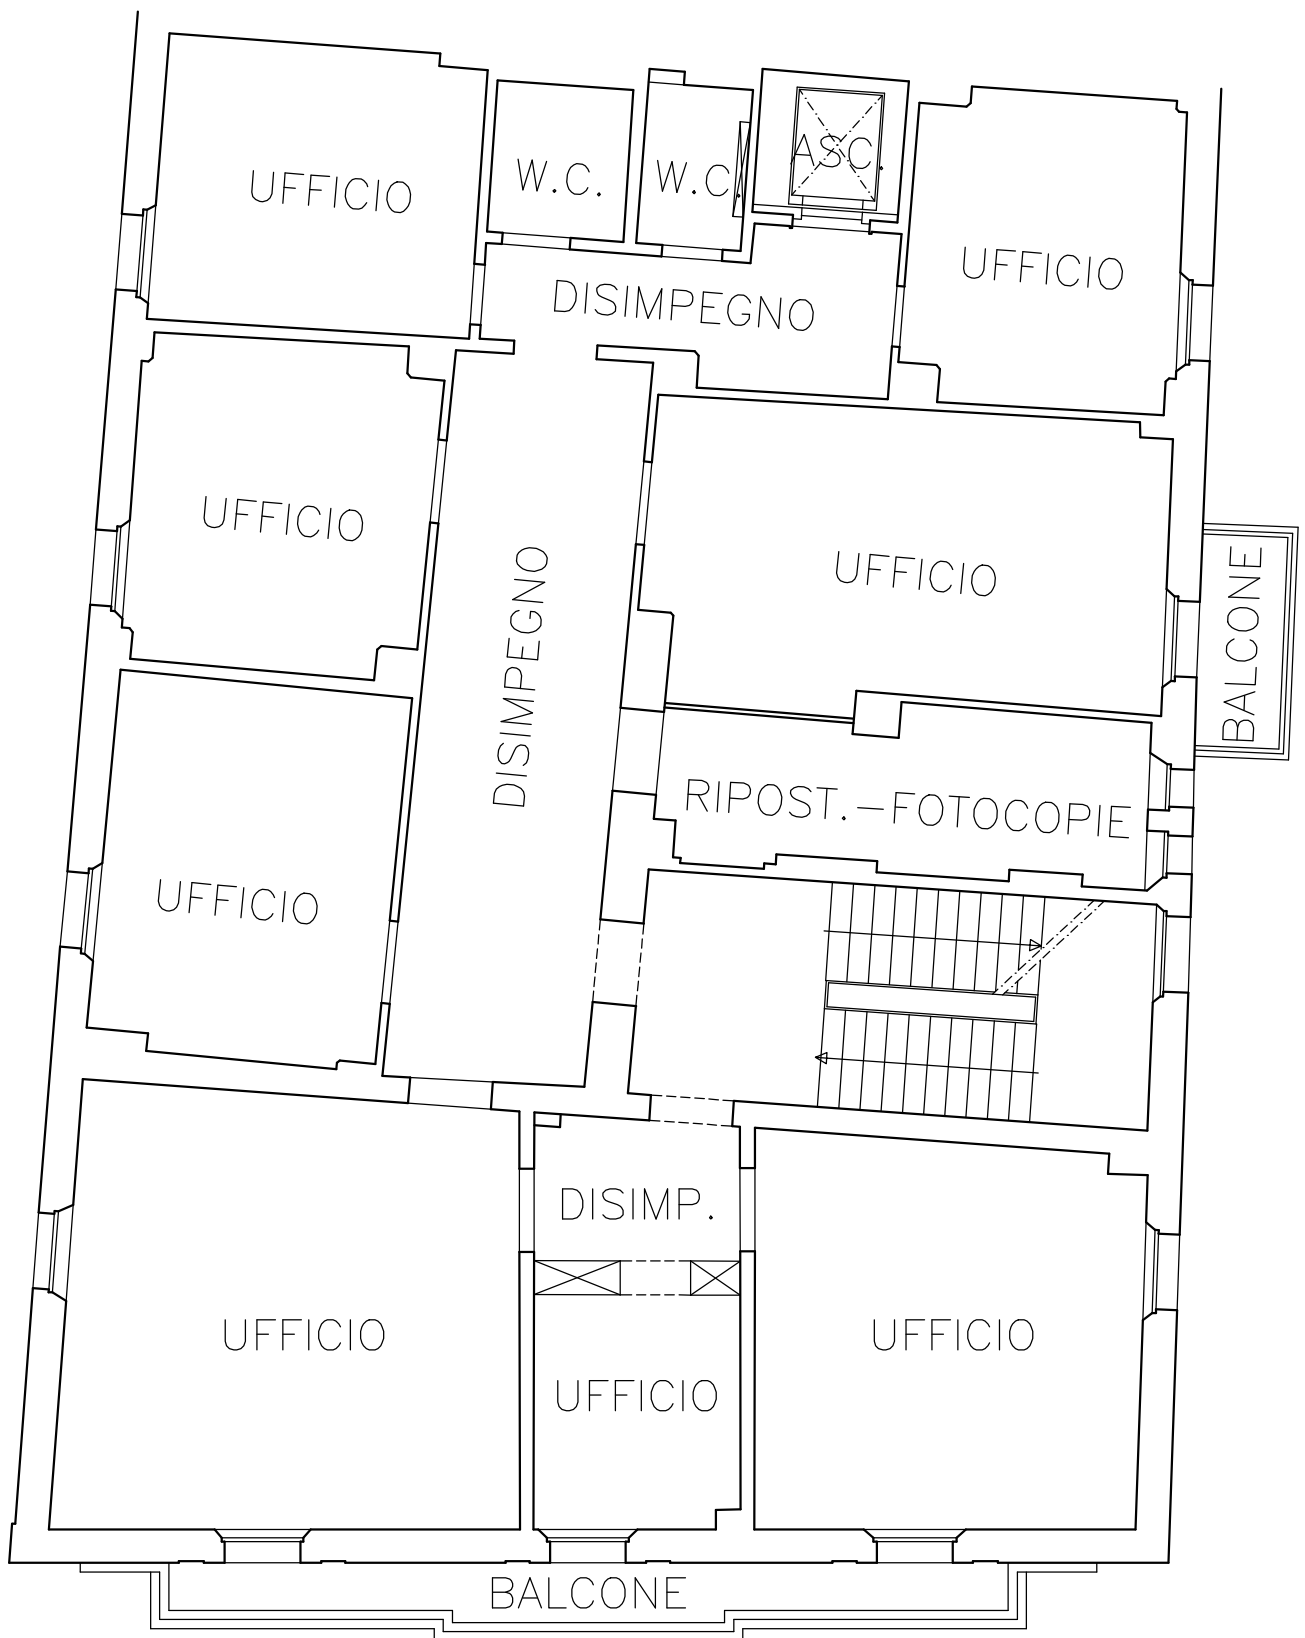


PIANO PRIMO

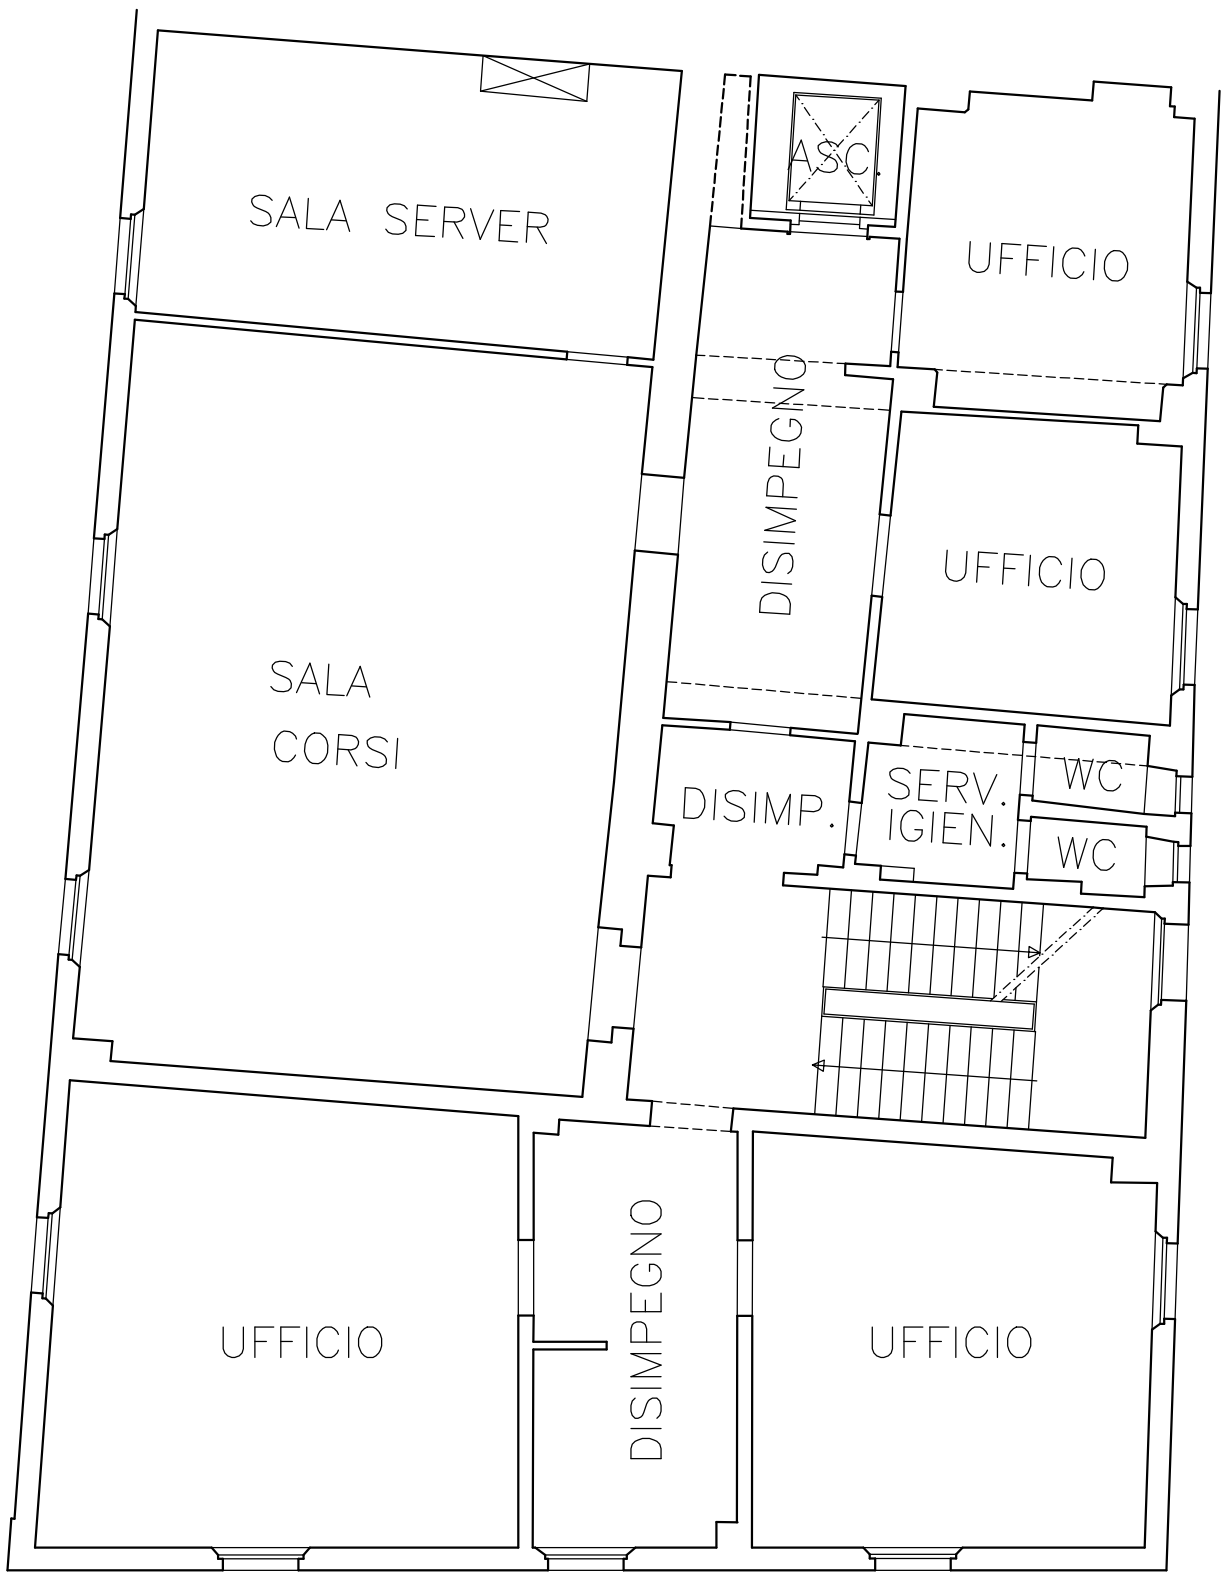

PIANO SECONDO

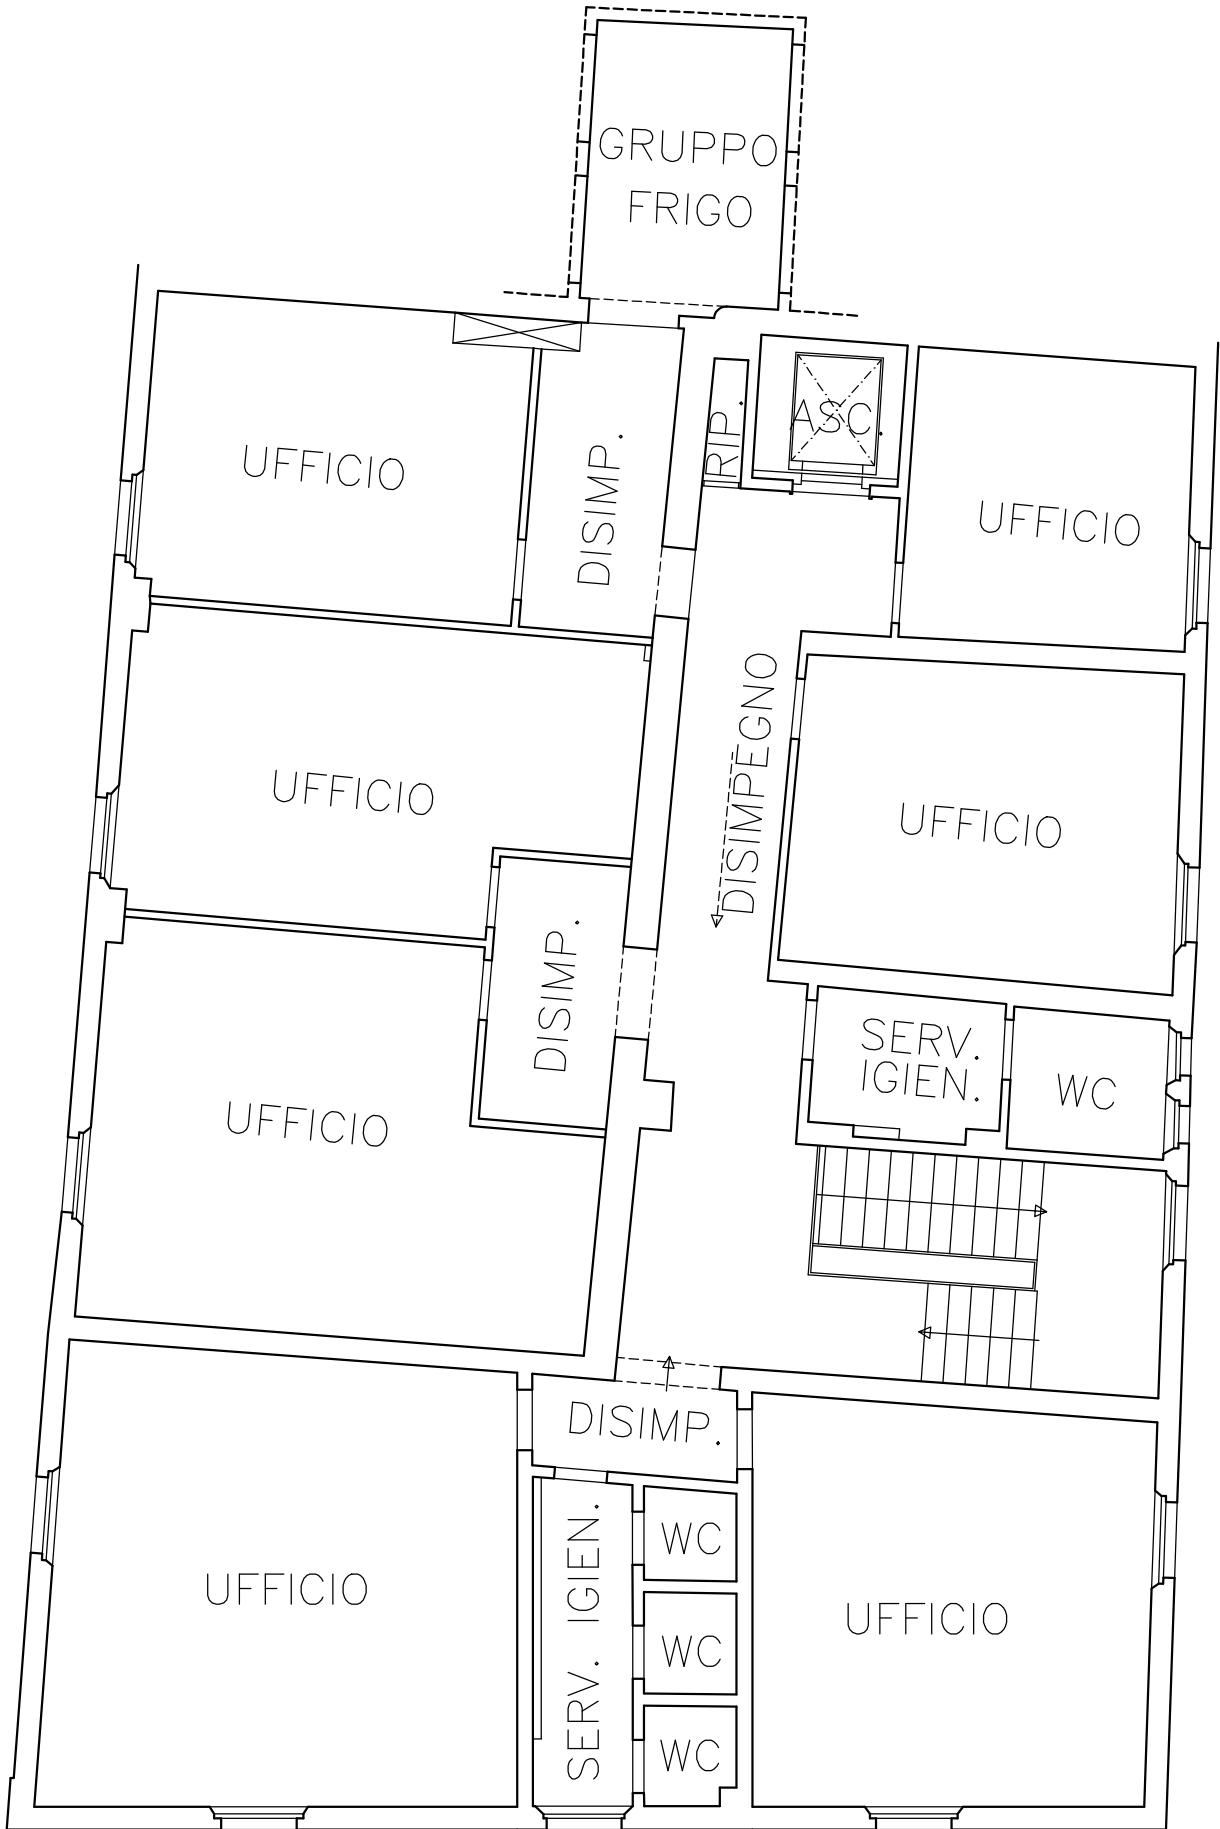

PIANO TERZO

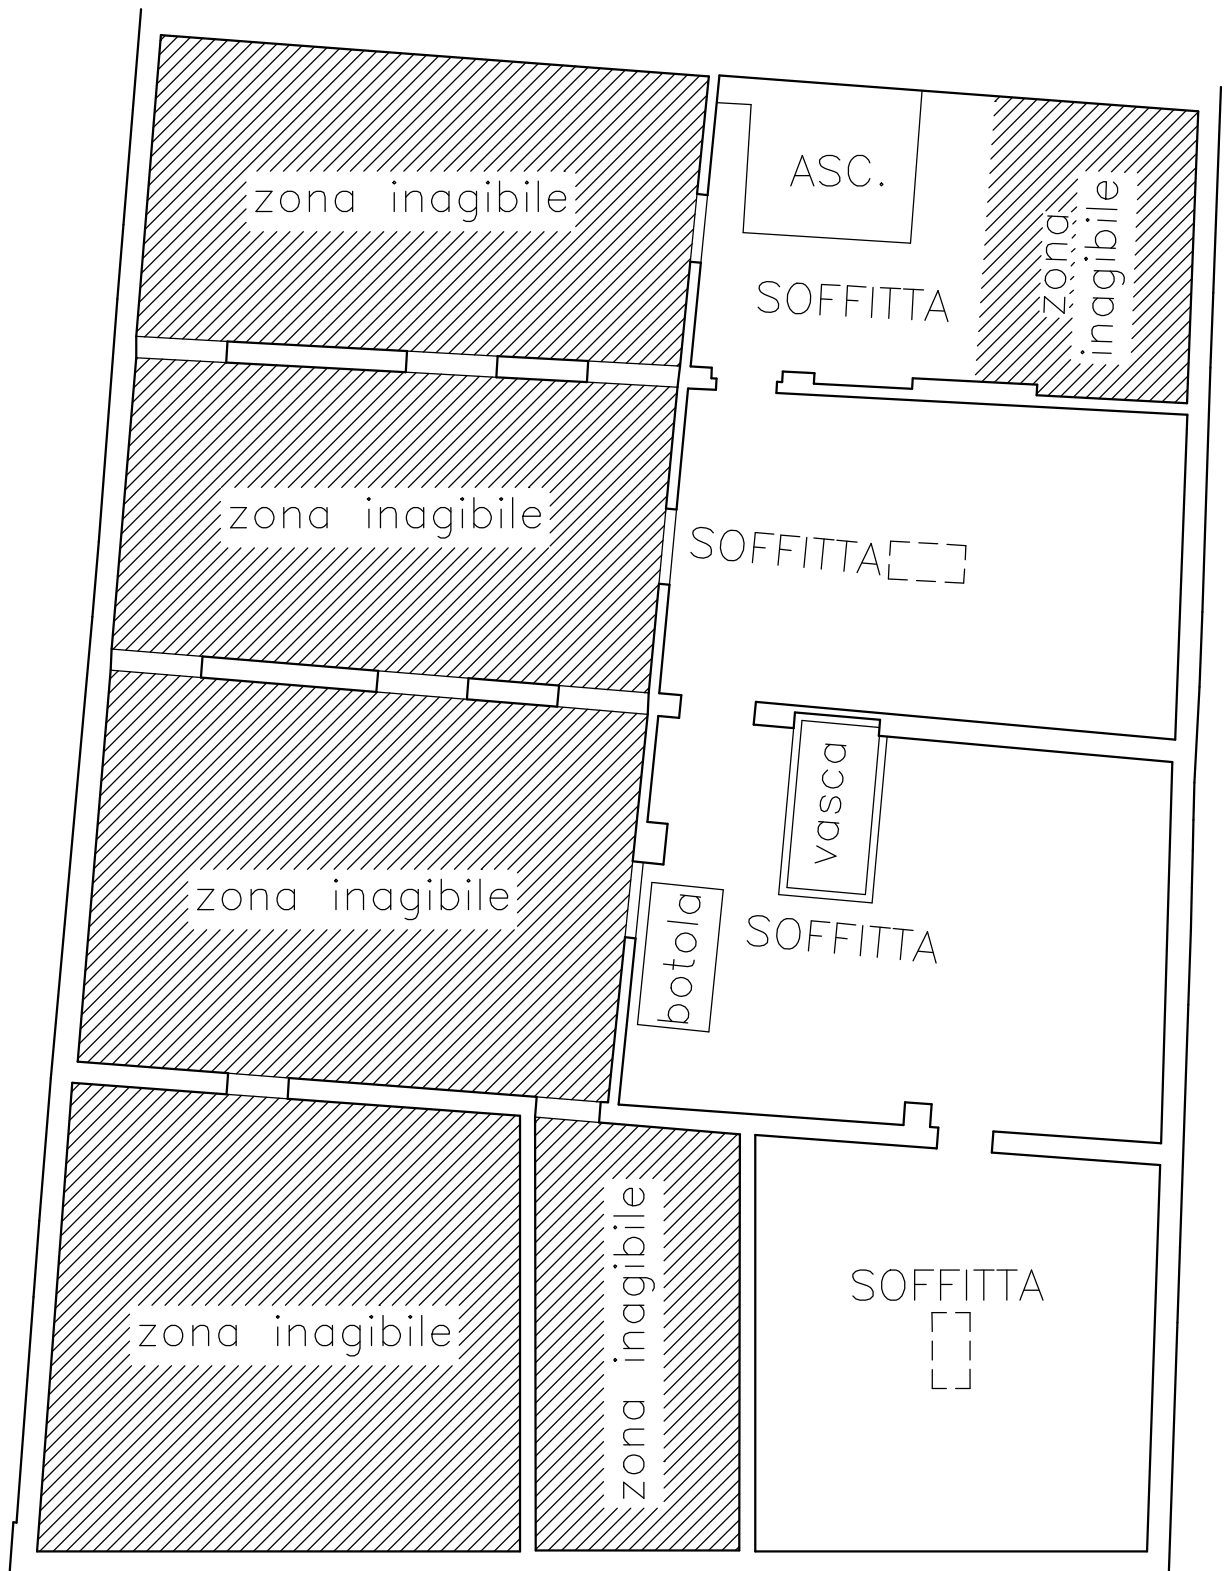

PIANO SOTTOTETTO