


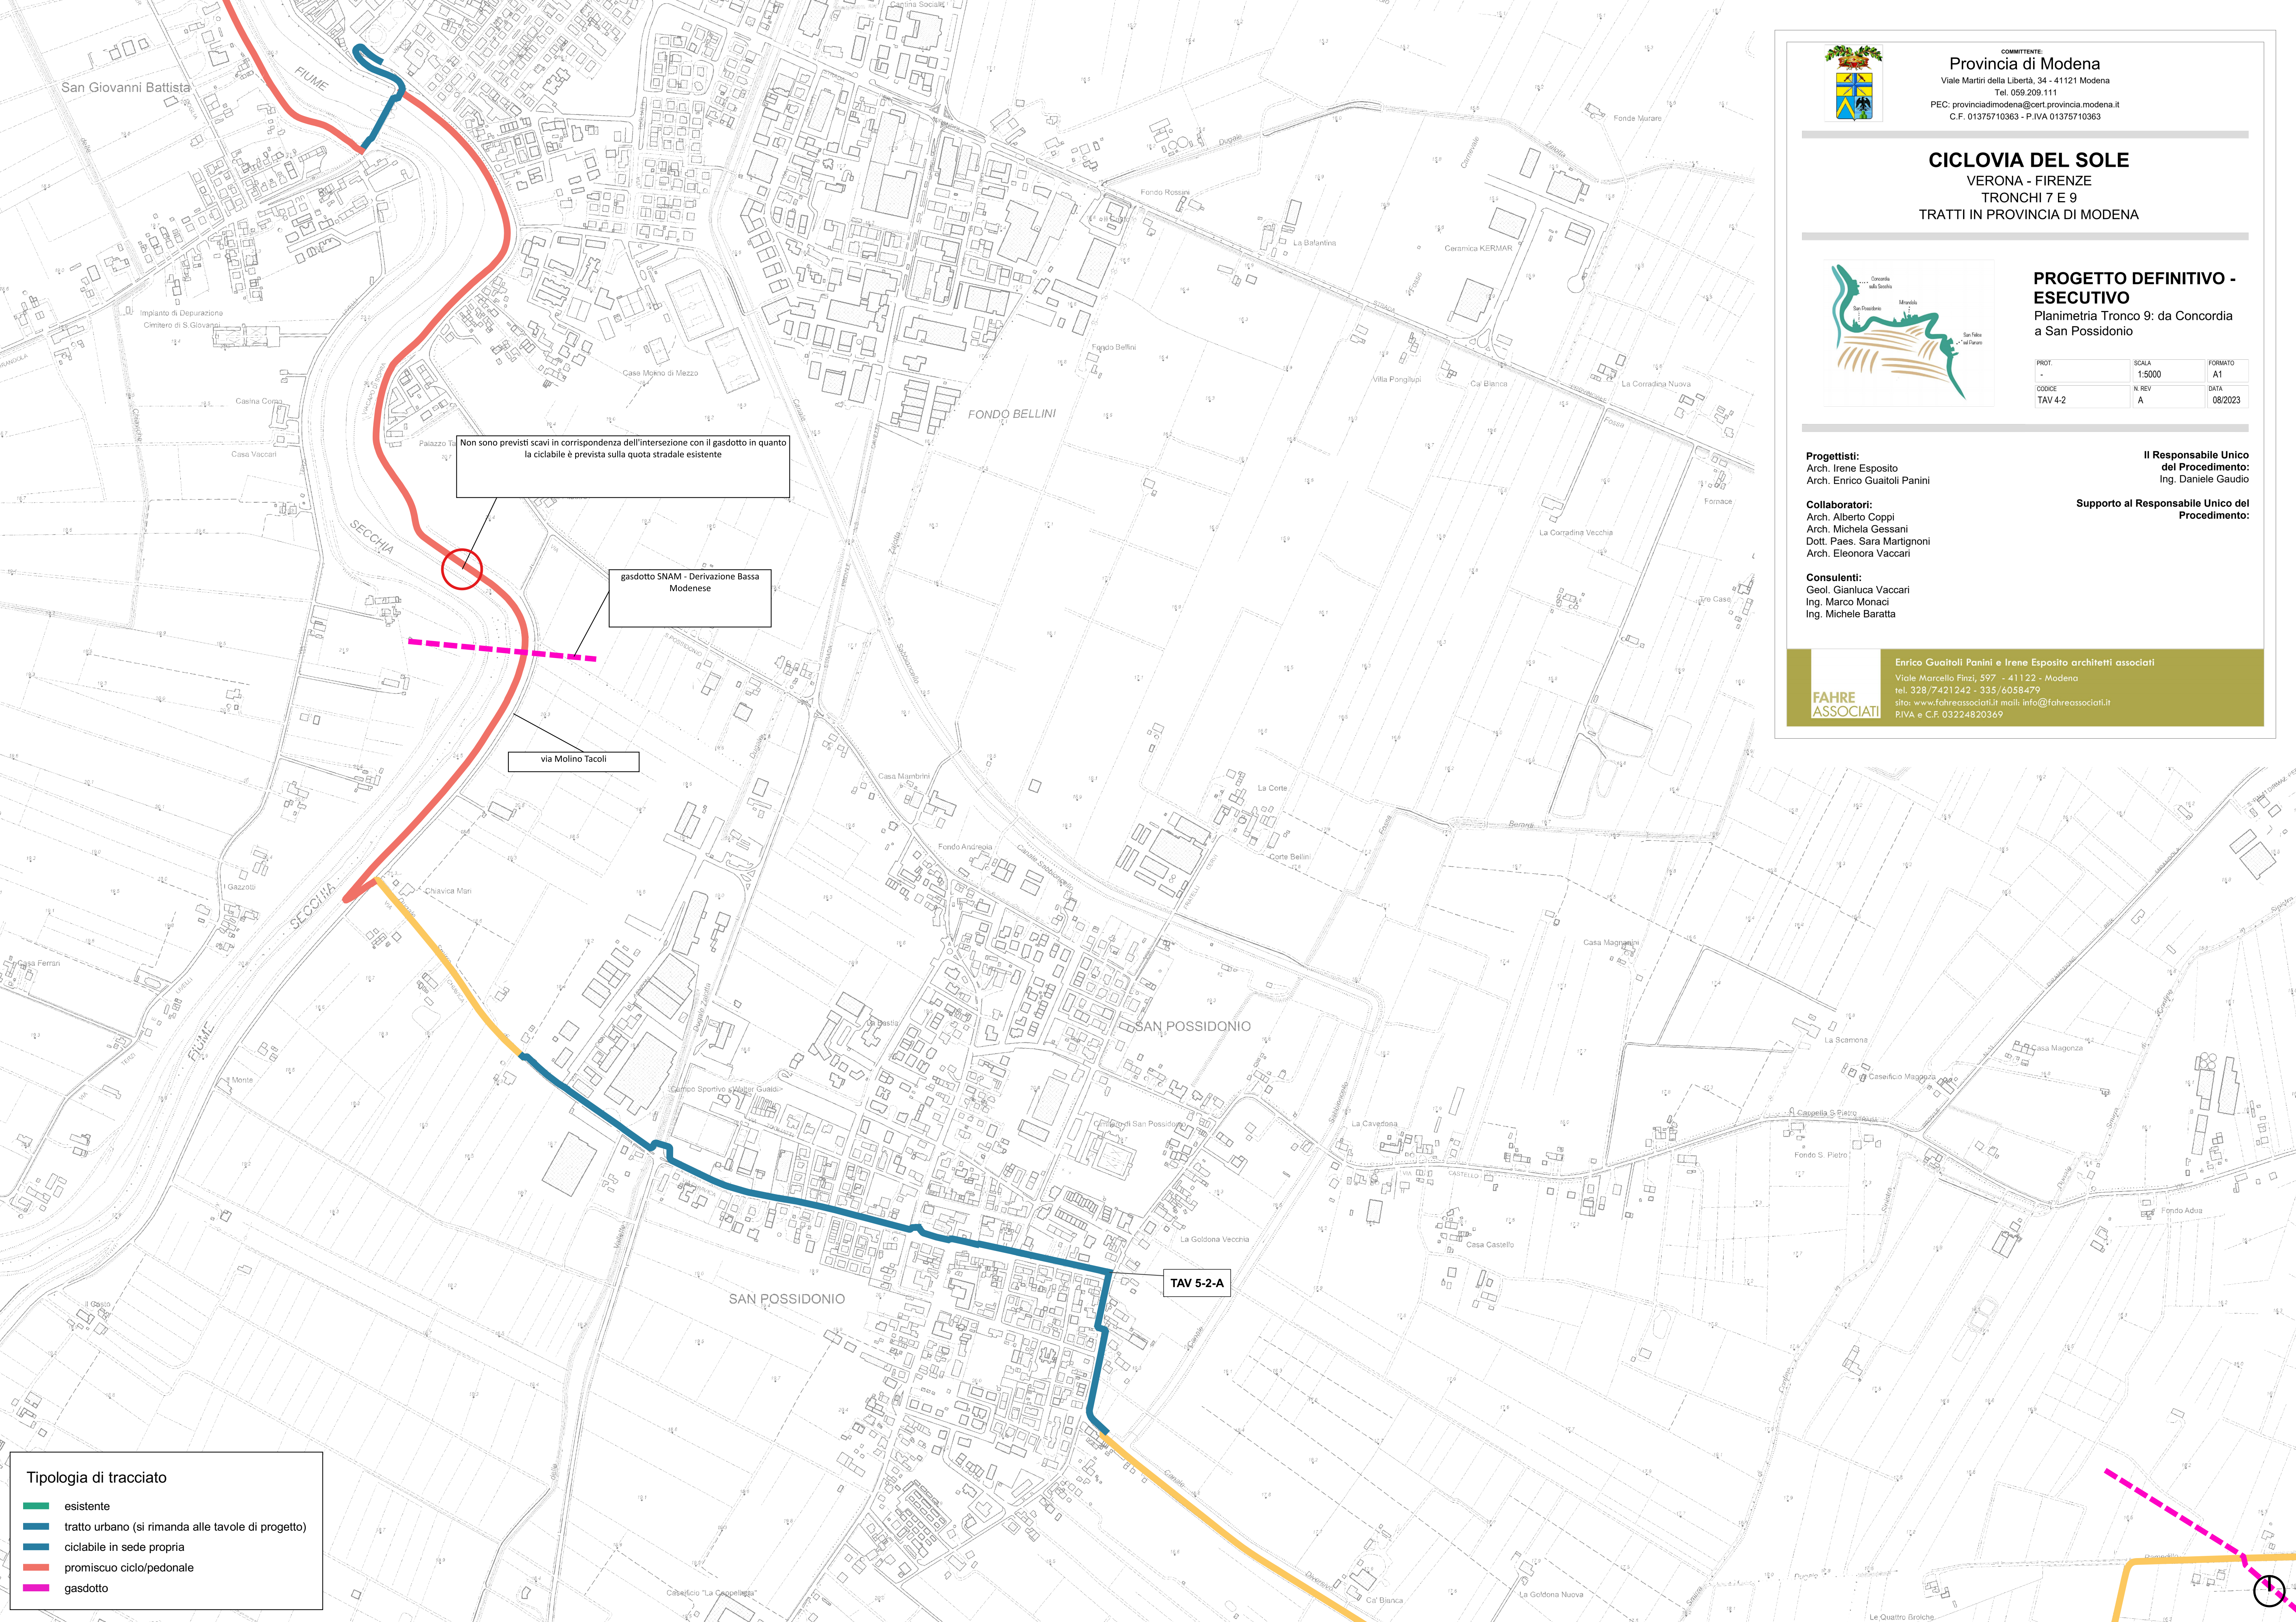

COMMITTENTE:
Provincia di Modena
Viale Martiri della Libertà, 34 - 41121 Modena
Tel. 059.209.111
PEC: provinciadi Modena@cert.provincia.modena.it
C.F. 01375710363 - P.IVA 01375710363

CICLOVIA DEL SOLE

VERONA - FIRENZE
TRONCHI 7 E 9
TRATTI IN PROVINCIA DI MODENA



PROGETTO DEFINITIVO - ESECUTIVO

Planimetria Tronco 9: da Concordia a San Possidonio

PROT.	SCALA	FORMATO
-	1:5000	A1
CODICE	N. REV	DATA
TAV 4-2	A	08/2023

Progettisti:
Arch. Irene Esposito
Arch. Enrico Guaitoli Panini

Il Responsabile Unico del Procedimento:
Ing. Daniele Gaudio

Collaboratori:
Arch. Alberto Coppi
Arch. Michela Gessani
Dott. Paes. Sara Martignoni
Arch. Eleonora Vaccari

Supporto al Responsabile Unico del Procedimento:

Consulenti:
Geol. Gianluca Vaccari
Ing. Marco Monaci
Ing. Michele Baratta



Enrico Guaitoli Panini e Irene Esposito architetti associati
Viale Marcello Finzi, 597 - 41122 - Modena
tel. 328/7421242 - 335/6058479
sito: www.fahreassociati.it mail: info@fahreassociati.it
PIVA e C.F. 03224820369

Tipologia di tracciato

- esistente
- tratto urbano (si rimanda alle tavole di progetto)
- ciclabile in sede propria
- promiscuo ciclo/pedonale
- gasdotto