



COMMITTENTE:

Provincia di Modena

Viale Martiri della Libertà, 34 - 41121 Modena

Tel. 059.209.111

PEC: provinciadi Modena@cert.provincia.modena.it

C.F. 01375710363 - P.IVA 01375710363

CICLOVIA DEL SOLE

VERONA - FIRENZE
TRONCHI 7 E 9
TRATTI IN PROVINCIA DI MODENA



PROGETTO DEFINITIVO - ESECUTIVO

Sezioni tipologiche Tronco 7: San Possidonio tratto urbano - book

| | | |
|-------------------|----------------|-----------------|
| PROT. - | SCALA varie | FORMATO A3 |
| CODICE TAV 6-2 | N. REV A | DATA 08/2023 |

Progettisti:

Arch. Irene Esposito
Arch. Enrico Guaitoli Panini

Collaboratori:

Arch. Alberto Coppi
Arch. Michela Gessani
Dott. Paes. Sara Martignoni
Arch. Eleonora Vaccari

Consulenti:

Geol. Gianluca Vaccari
Ing. Marco Monaci
Ing. Michele Baratta

Il Responsabile Unico del Procedimento:

Ing. Daniele Gaudio

Supporto al Responsabile Unico del Procedimento:

**FAHRE
ASSOCIATI**

Enrico Guaitoli Panini e Irene Esposito architetti associati

Viale Marcello Finzi, 597 - 41122 - Modena

tel. 328/7421242 - 335/6058479

sito: www.fahreassociati.it mail: info@fahreassociati.it


P.IVA e C.F. 03224820369

VIA CHIAVICA MARI

sezione A1


STATO DI FATTO

scala 1:200

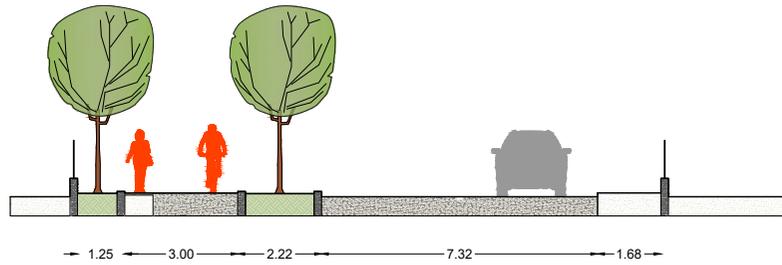


STATO DI PROGETTO

scala 1:200

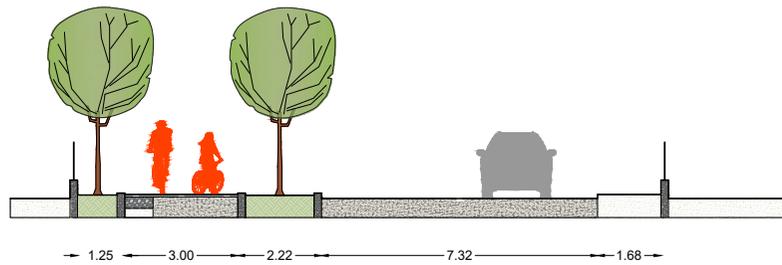

DETTAGLIO DI PROGETTO

scala 1:20

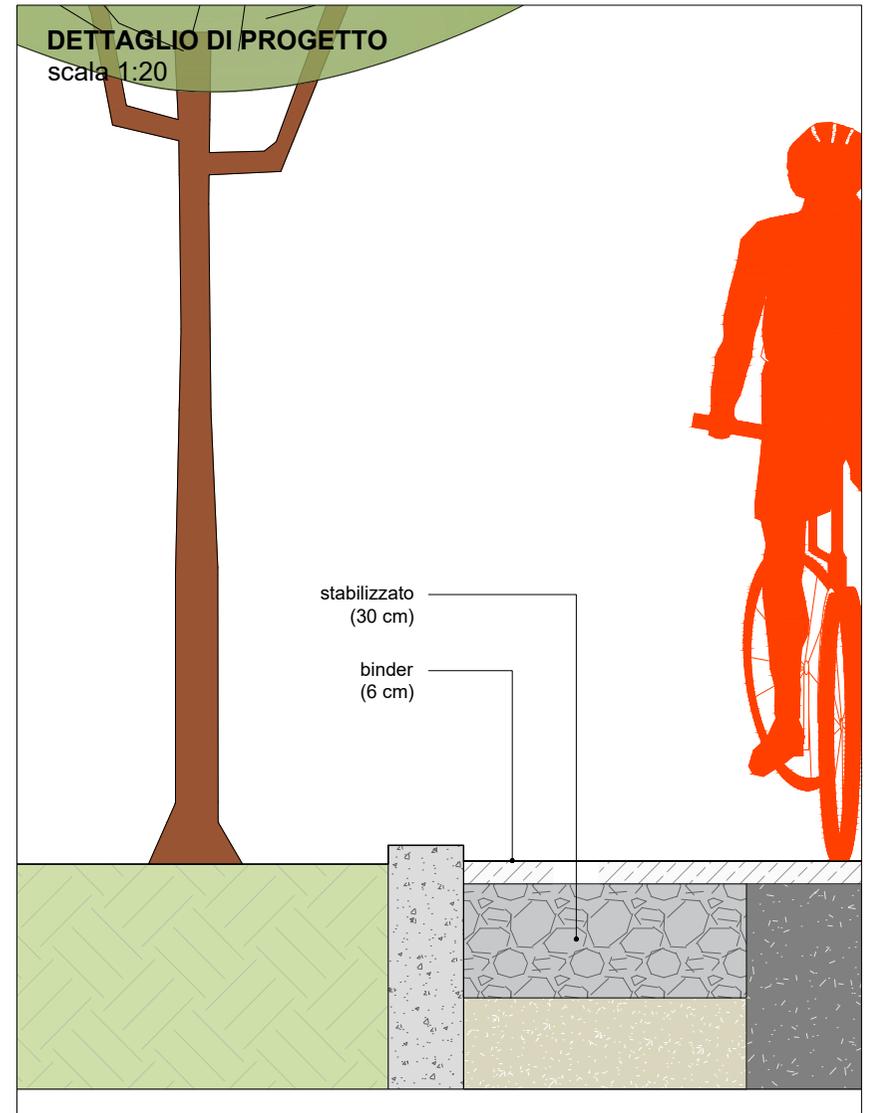


TAV-6-2

1


Piazza Andreoli

sezione B1


STATO DI FATTO
scala 1:200

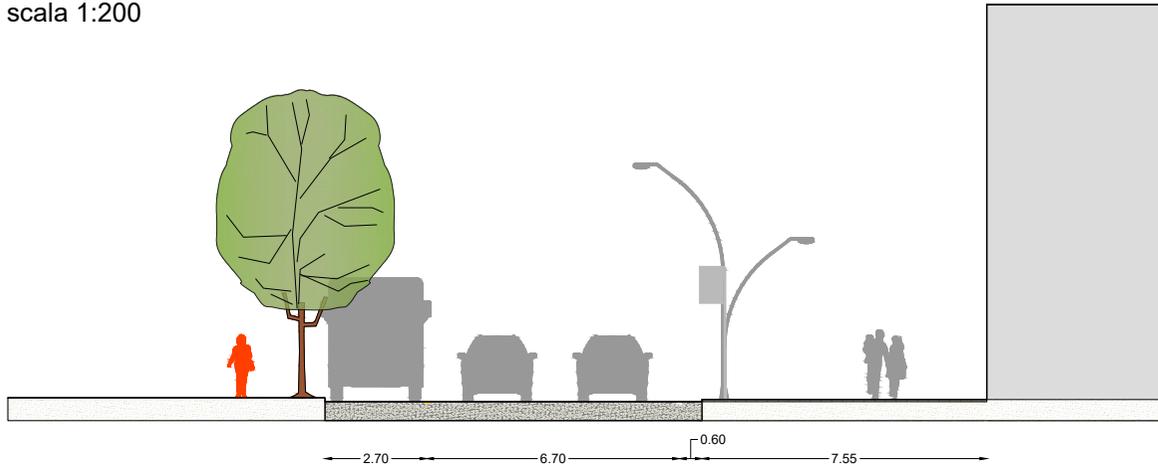

STATO DI PROGETTO
scala 1:200

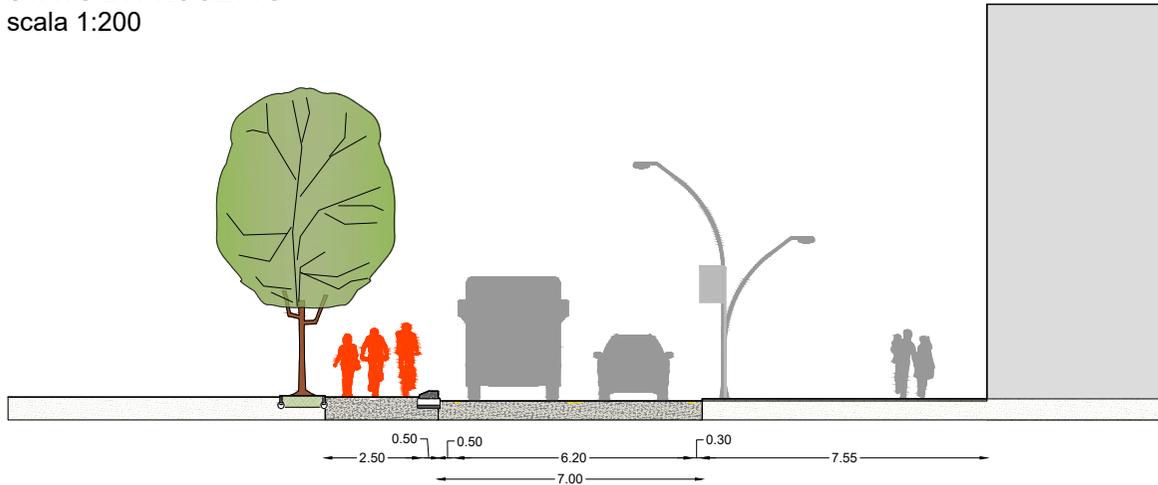


DETTAGLIO DI PROGETTO
scala 1:20

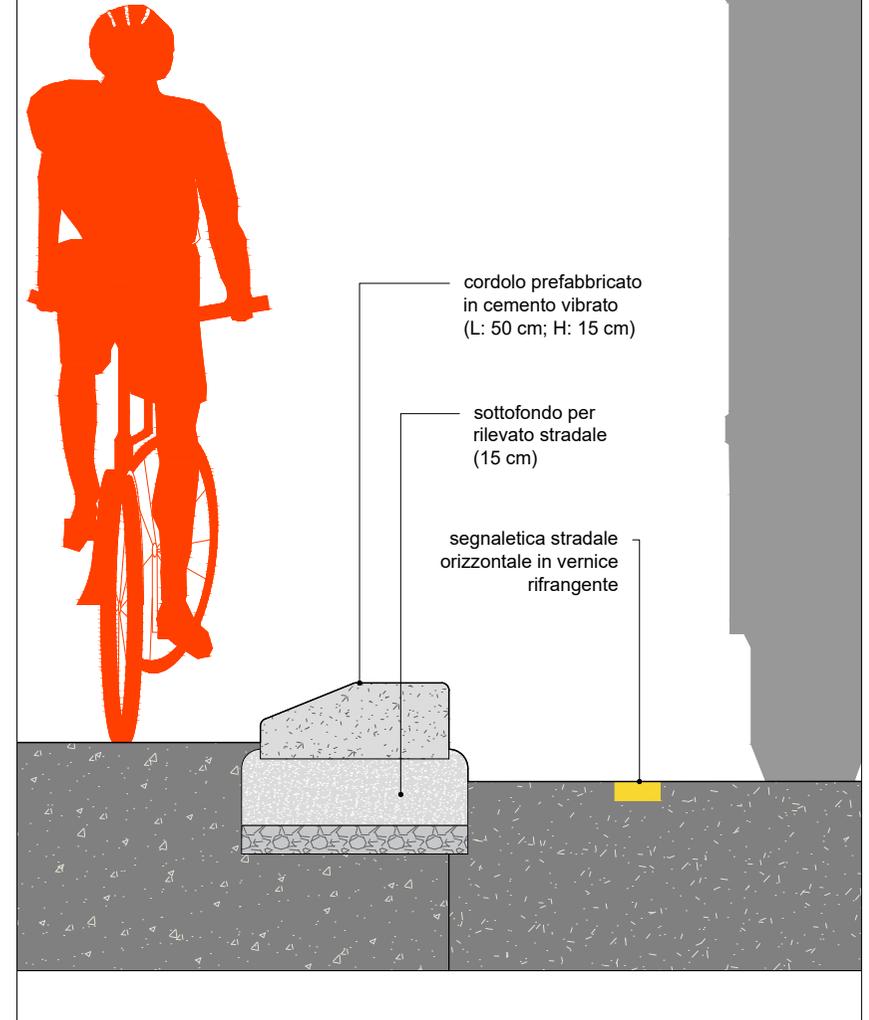


Piazza Andreoli

sezione B2


STATO DI FATTO
scala 1:200

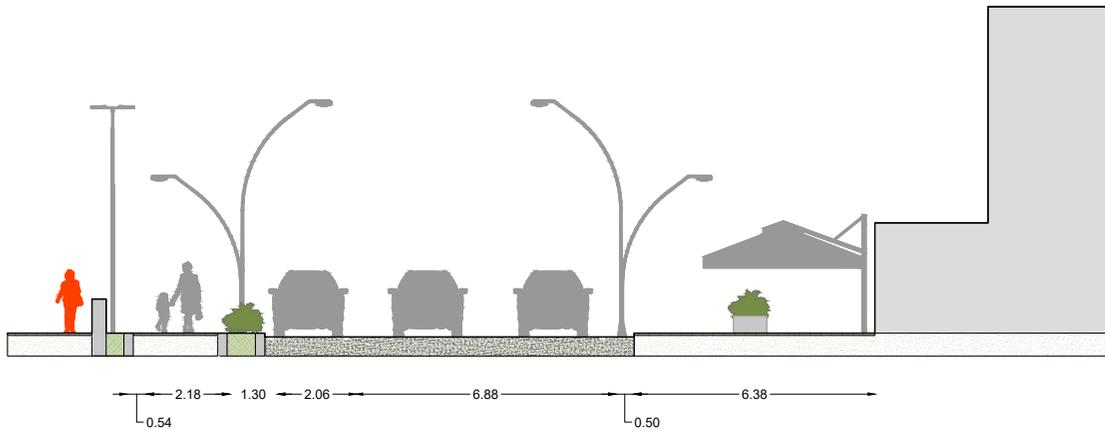

STATO DI PROGETTO
scala 1:200

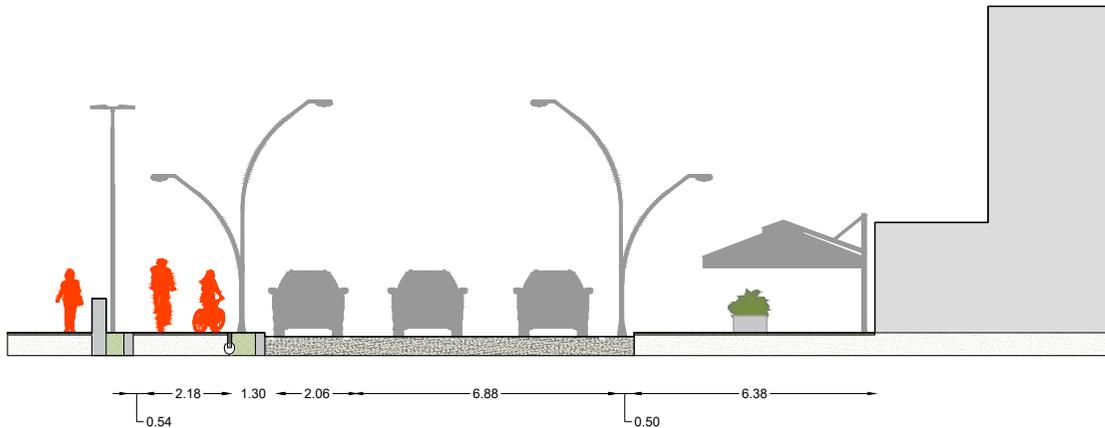


DETTAGLIO DI PROGETTO
scala 1:20

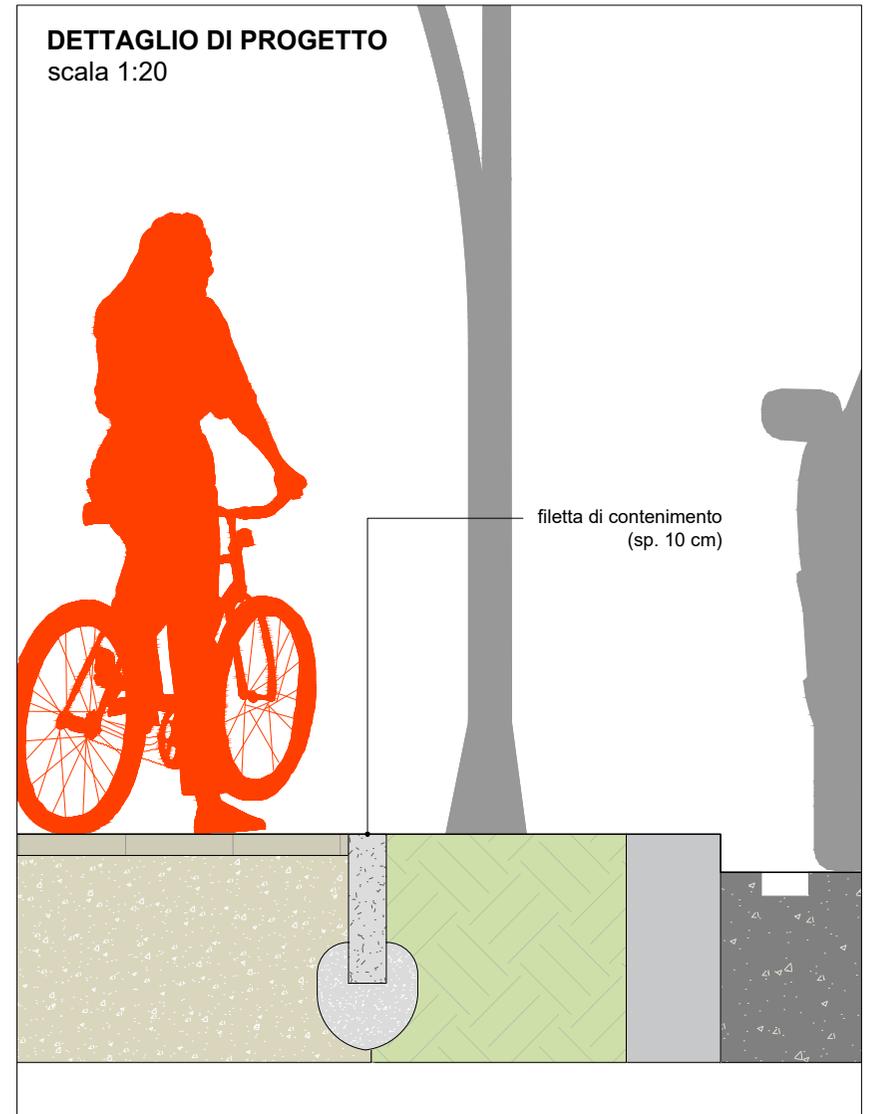


Via Federzoni

sezione C1


STATO DI FATTO
scala 1:200

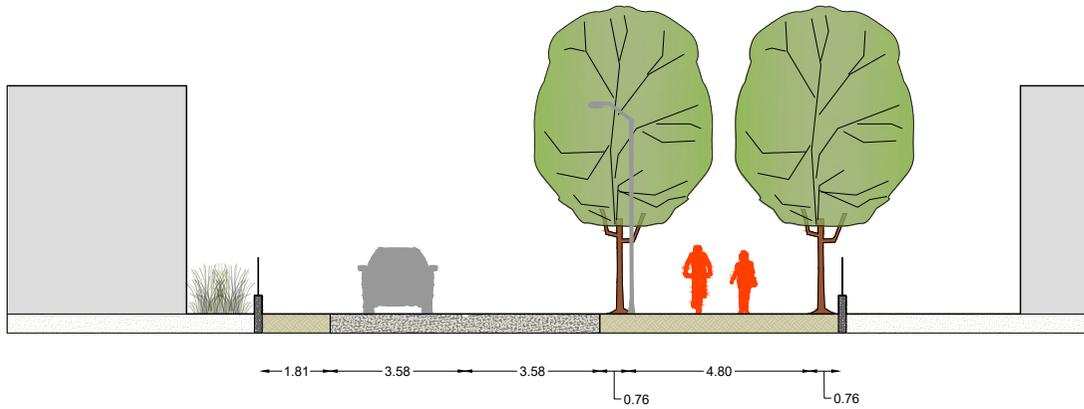

STATO DI PROGETTO
scala 1:200

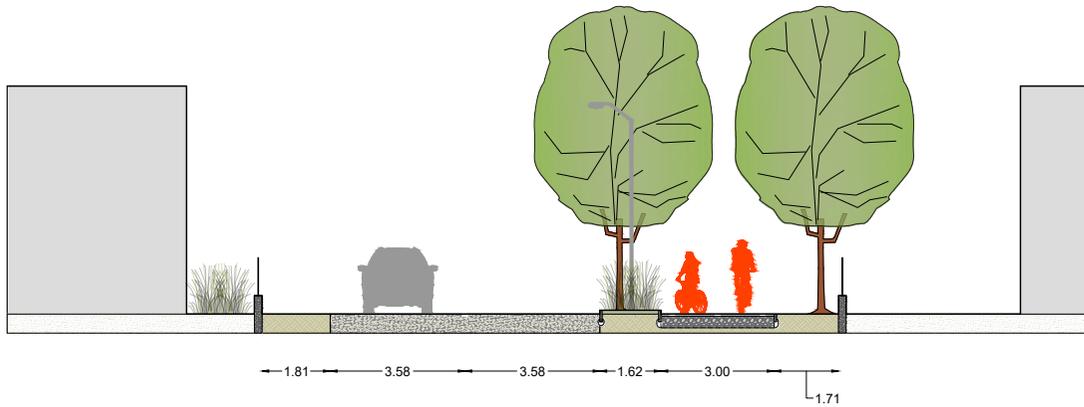


DETTAGLIO DI PROGETTO
scala 1:20

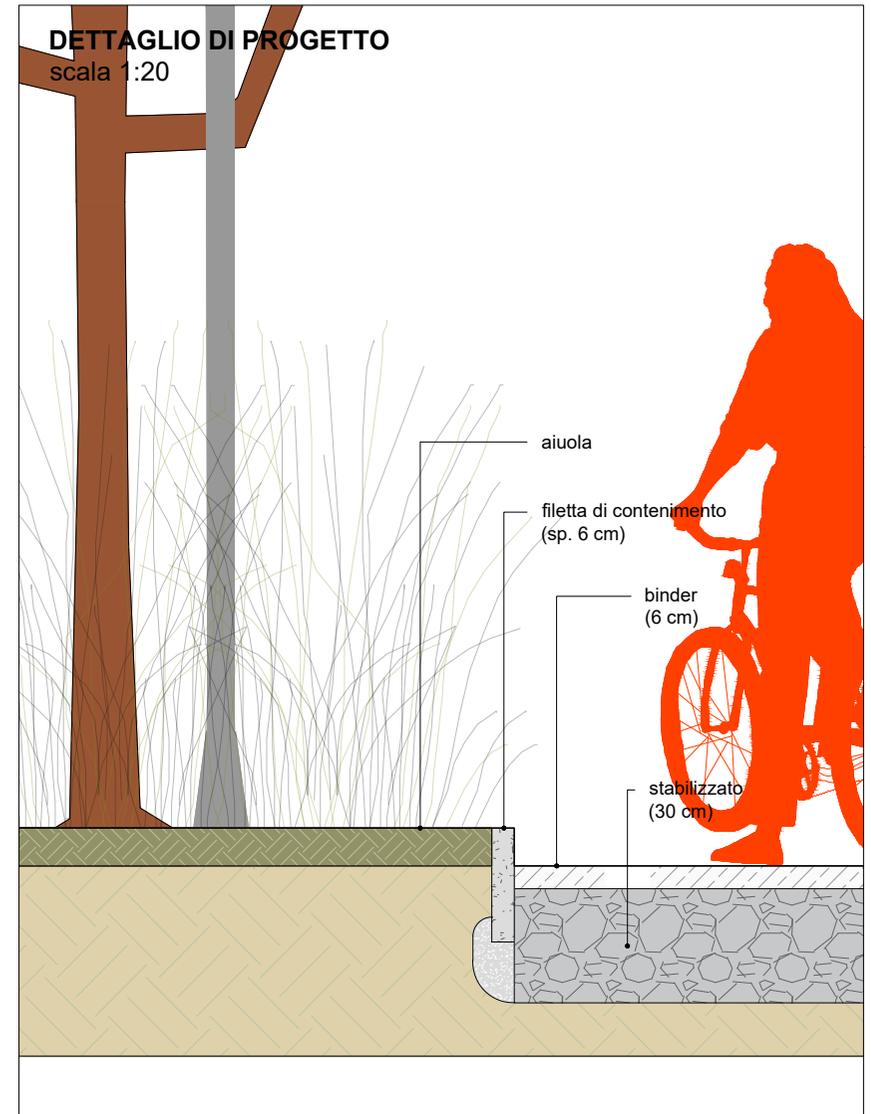


Via Federzoni

sezione C2

STATO DI FATTO
scala 1:200

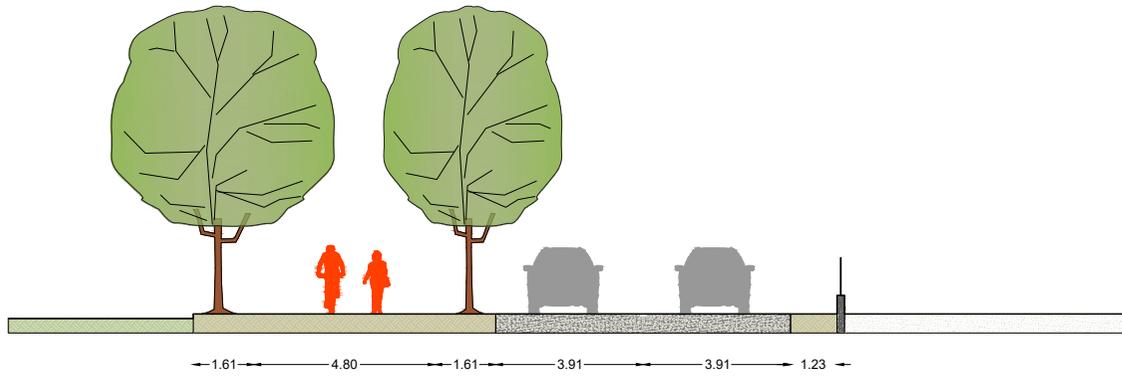

STATO DI PROGETTO
scala 1:200

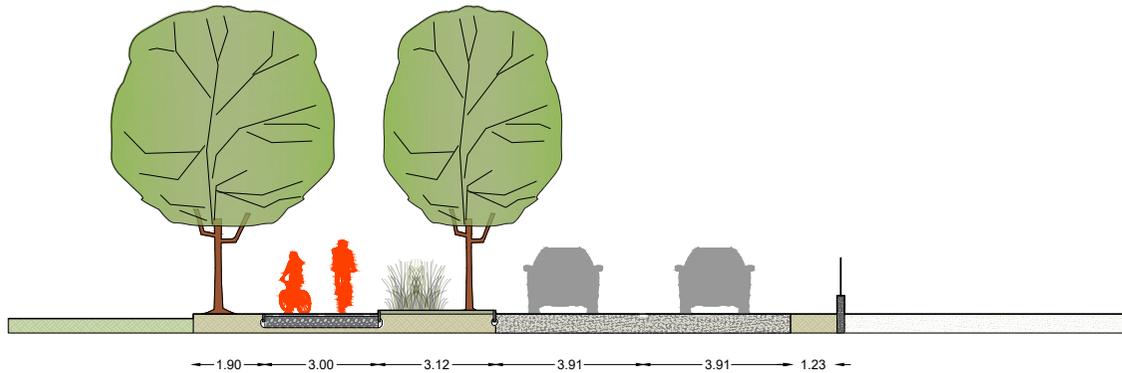

DETTAGLIO DI PROGETTO
scala 1:20

