




COMMITTENTE:
Provincia di Modena
Viale Martiri della Libertà, 34 - 41121 Modena
Tel. 059.209.111
PEC: provinciadi Modena@cert.provincia.modena.it
C.F. 01375710363 - P.IVA 01375710363

CICLOVIA DEL SOLE

VERONA - FIRENZE
TRONCHI 7 E 9
TRATTI IN PROVINCIA DI MODENA

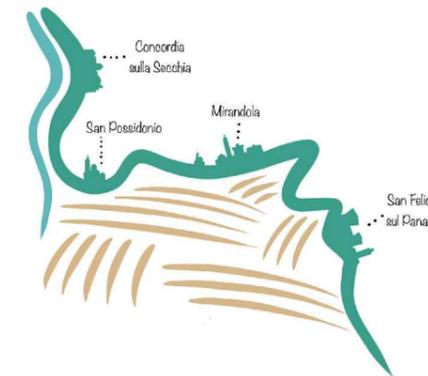

PROGETTO DEFINITIVO - ESECUTIVO

Sezioni tipologiche Tronco 7:
Mirandola tratto urbano - book

PROT. -	SCALA varie	FORMATO A3
CODICE TAV 6-3	N. REV A	DATA 08/2023

Progettisti:

Arch. Irene Esposito
Arch. Enrico Guaitoli Panini

Collaboratori:

Arch. Alberto Coppi
Arch. Michela Gessani
Dott. Paes. Sara Martignoni
Arch. Eleonora Vaccari

Consulenti:

Geol. Gianluca Vaccari
Ing. Marco Monaci
Ing. Michele Baratta

Il Responsabile Unico del Procedimento:

Ing. Daniele Gaudio

Supporto al Responsabile Unico del Procedimento:

**FAHRE
ASSOCIATI**

Enrico Guaitoli Panini e Irene Esposito architetti associati

Viale Marcello Finzi, 597 - 41122 - Modena

tel. 328/7421242 - 335/6058479

sito: www.fahreassociati.it mail: info@fahreassociati.it


P.IVA e C.F. 03224820369

VIA SAN MARTINO CARANO

sezione A1


STATO DI FATTO

scala 1:200

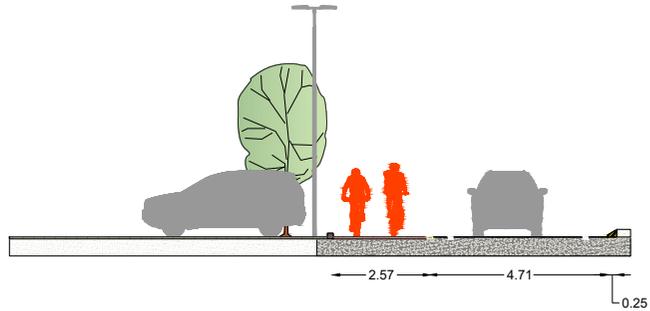


STATO DI PROGETTO

scala 1:200

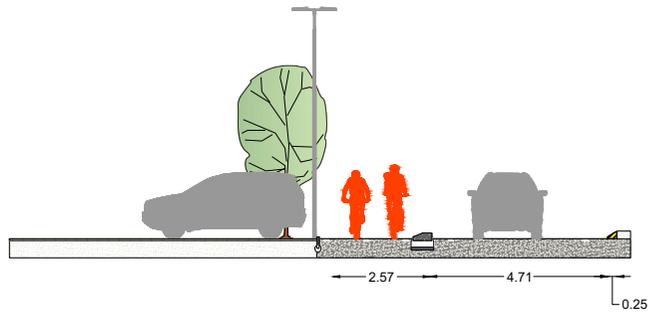

DETTAGLIO DI PROGETTO

scala 1:20

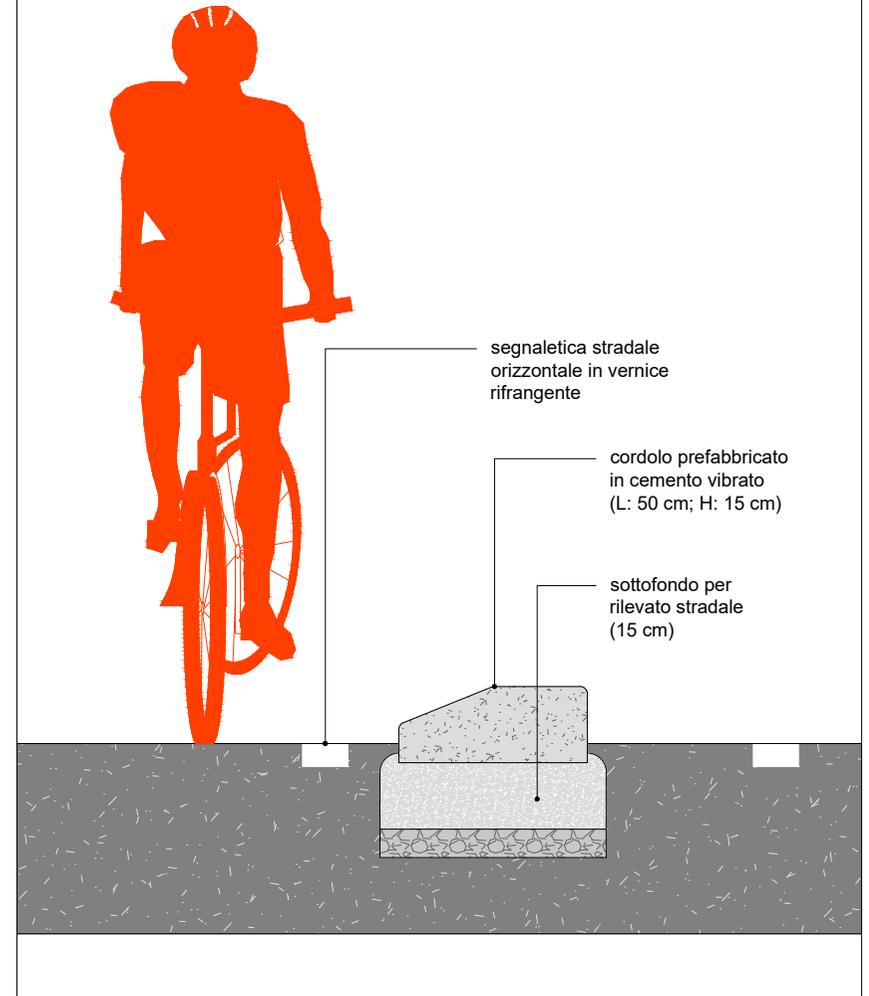

TAV-6-3


1

VIA SAN MARTINO CARANO

sezione A2


STATO DI FATTO

scala 1:200

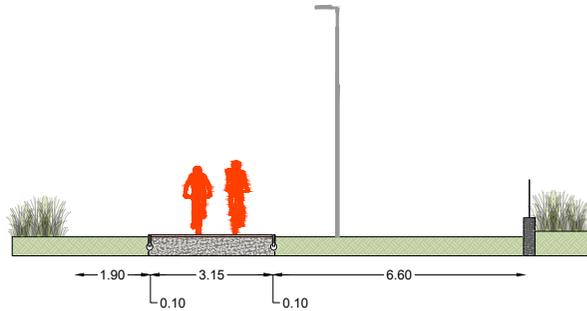


STATO DI PROGETTO

scala 1:200

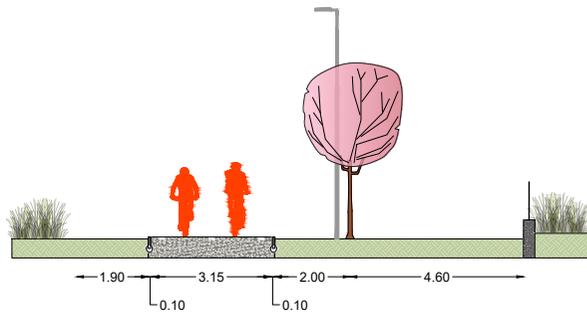

DETTAGLIO DI PROGETTO

scala 1:20

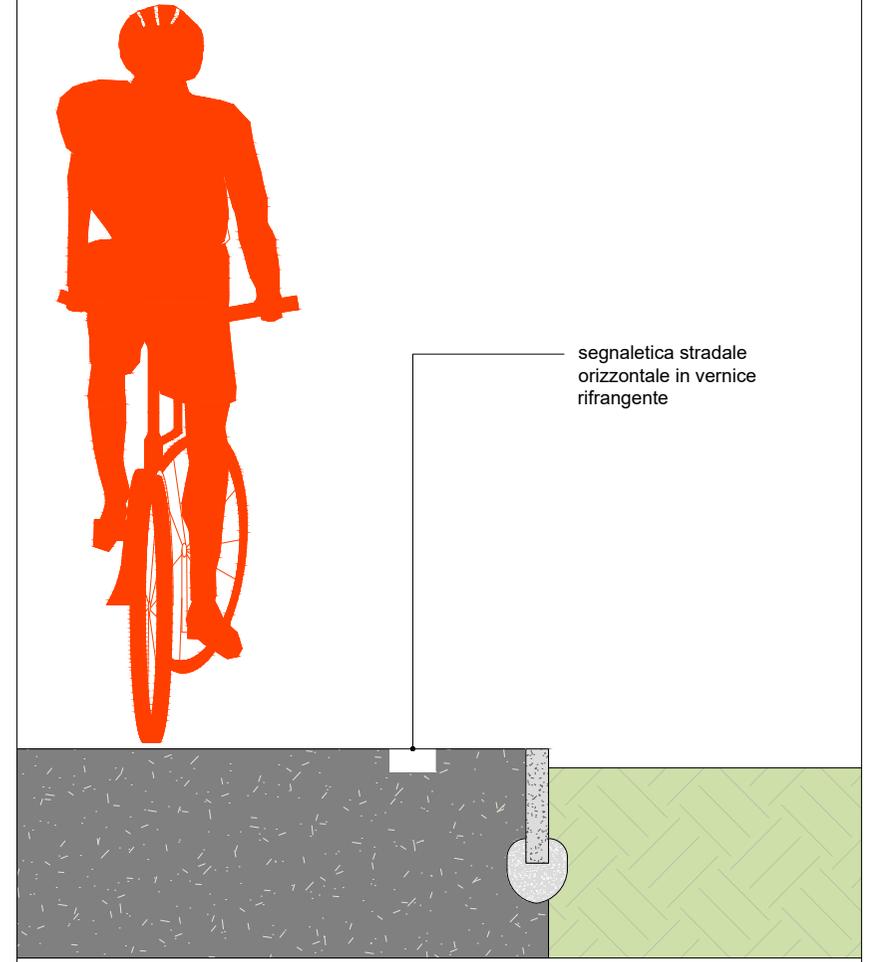

TAV-6-3


2

VIA PIAVE

sezione B1


STATO DI FATTO

scala 1:200

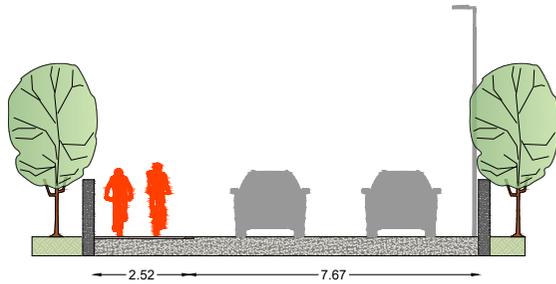


STATO DI PROGETTO

scala 1:200

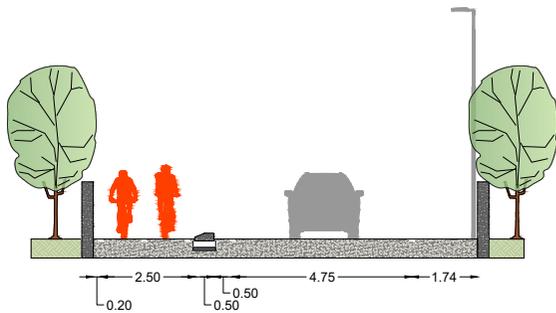

DETTAGLIO DI PROGETTO

scala 1:20

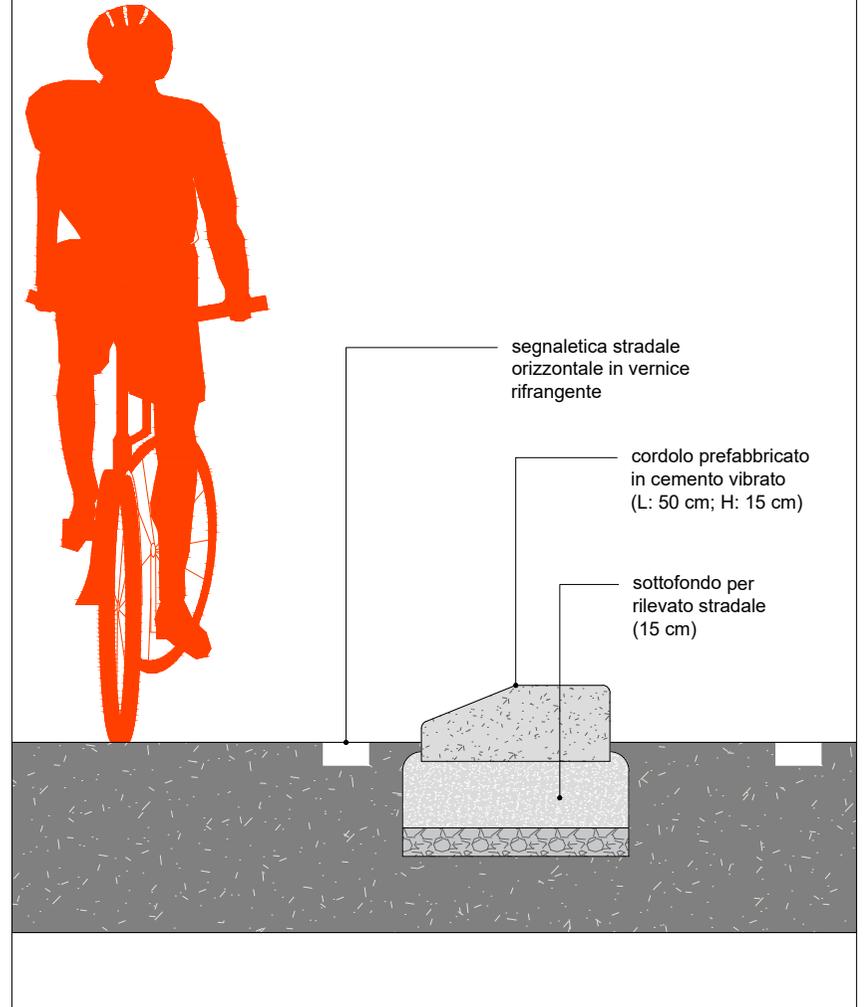

TAV-6-3


3

VIA PIAVE

sezione B2


STATO DI FATTO

scala 1:200

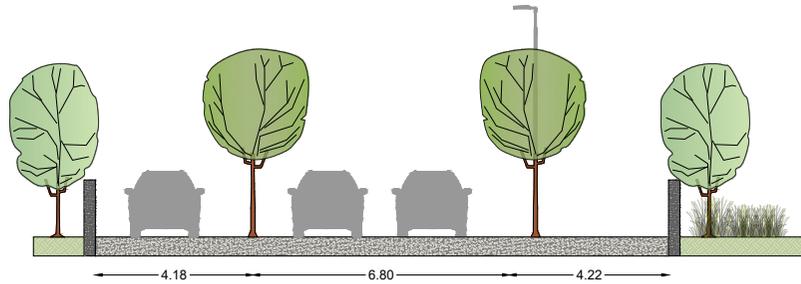


STATO DI PROGETTO

scala 1:200

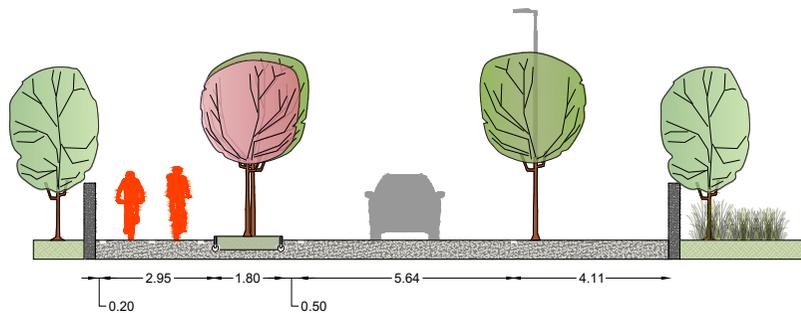

DETTAGLIO DI PROGETTO

scala 1:20

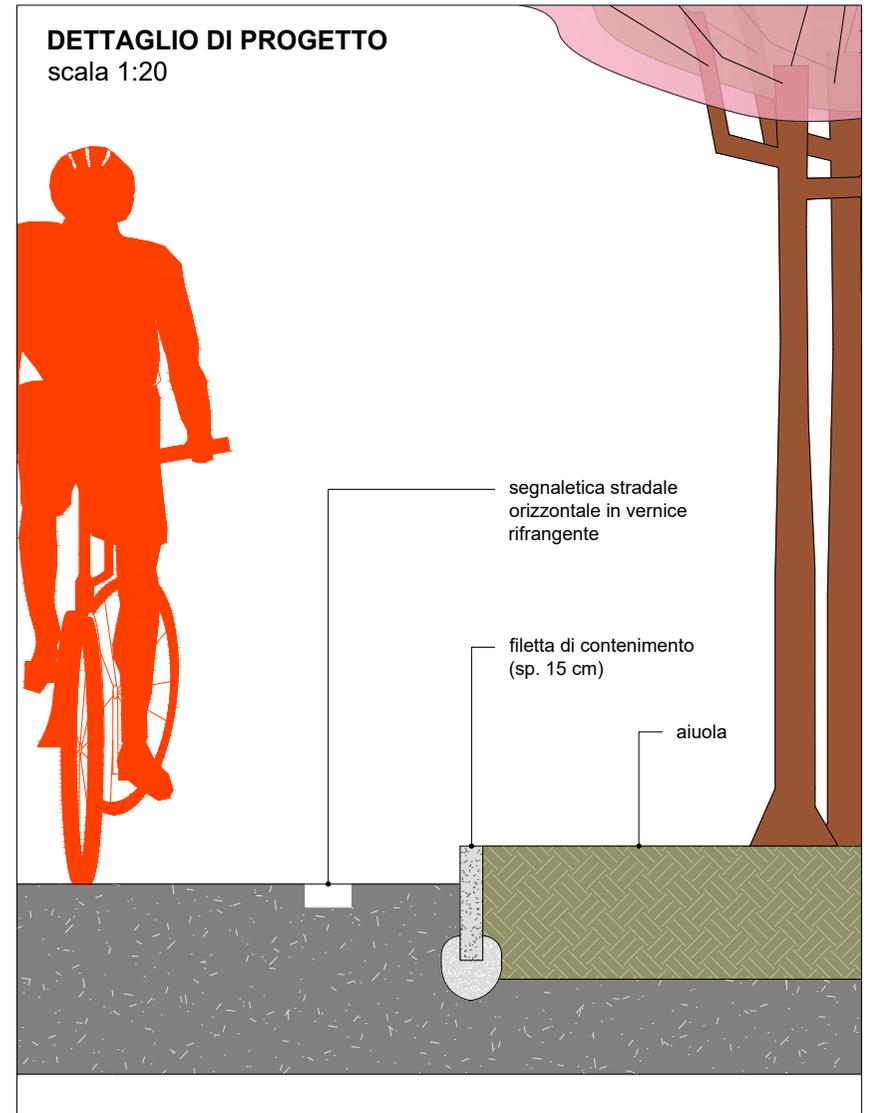

TAV-6-3


4

VIA PIAVE

sezione B3


STATO DI FATTO

scala 1:200

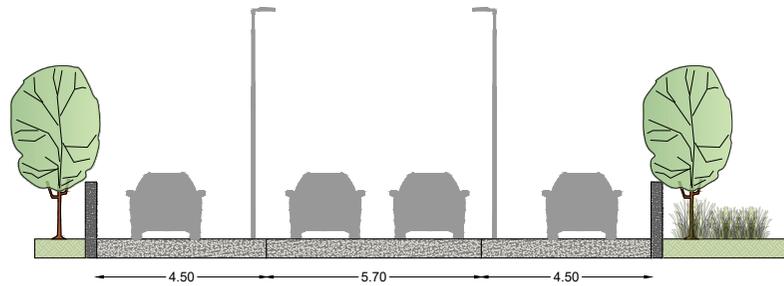


STATO DI PROGETTO

scala 1:200

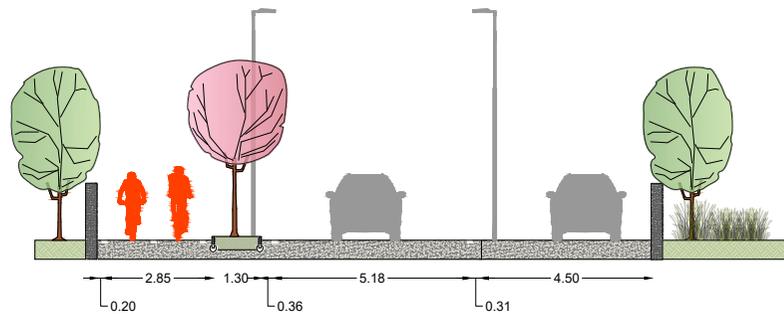

DETTAGLIO DI PROGETTO

scala 1:20

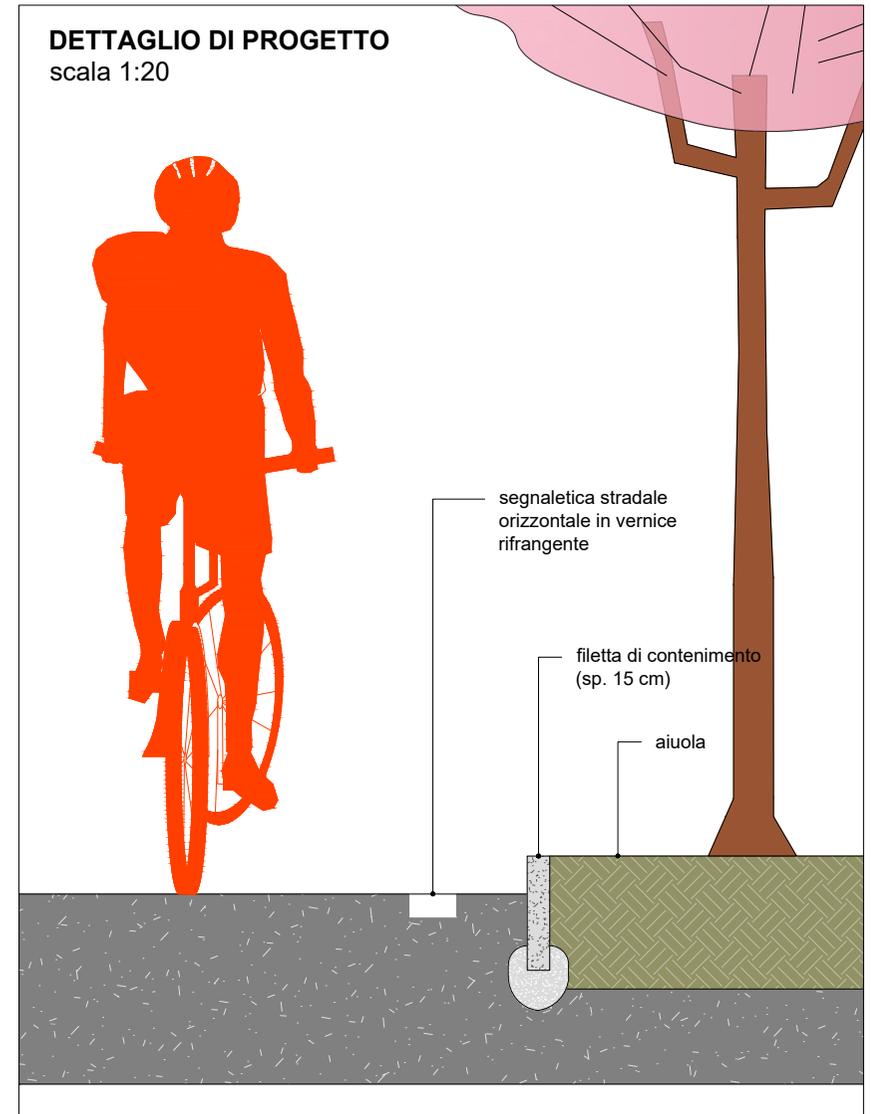

TAV-6-3


5

VIA PIAVE

sezione B4


STATO DI FATTO

scala 1:200

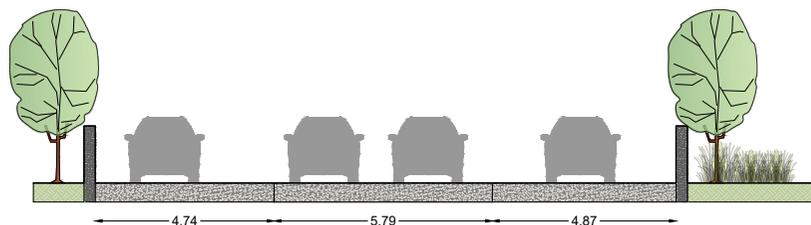


STATO DI PROGETTO

scala 1:200

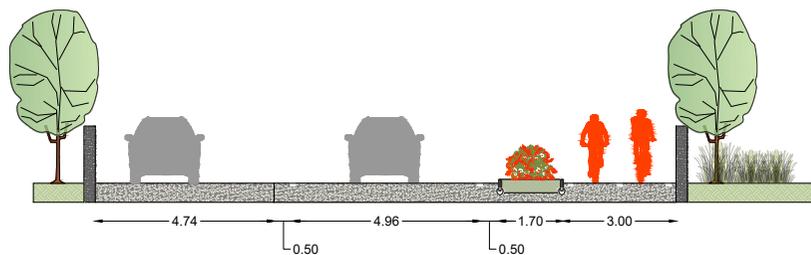

DETTAGLIO DI PROGETTO

scala 1:20

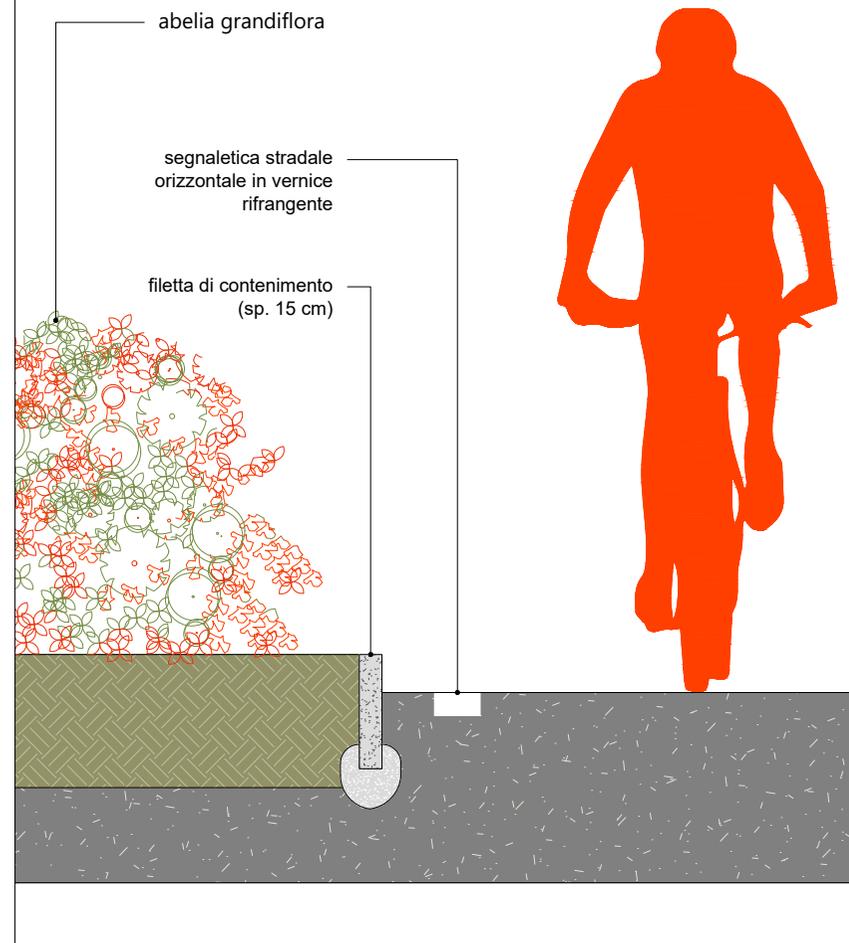

TAV-6-3


6

VIA PIAVE

sezione B5


STATO DI FATTO

scala 1:200

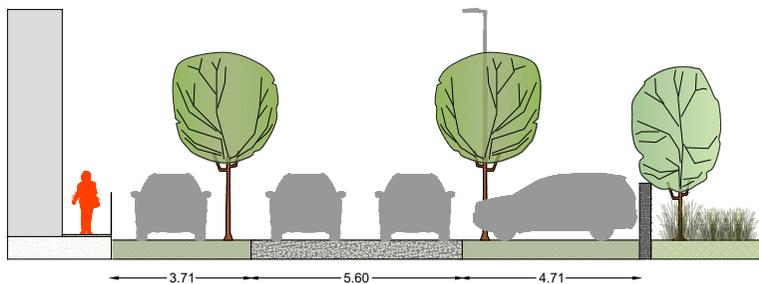


STATO DI PROGETTO

scala 1:200

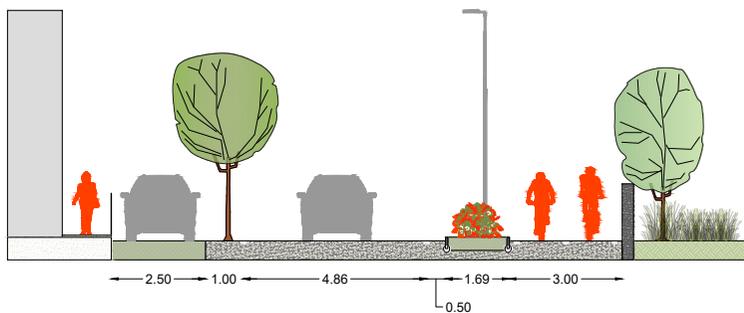

DETTAGLIO DI PROGETTO

scala 1:20

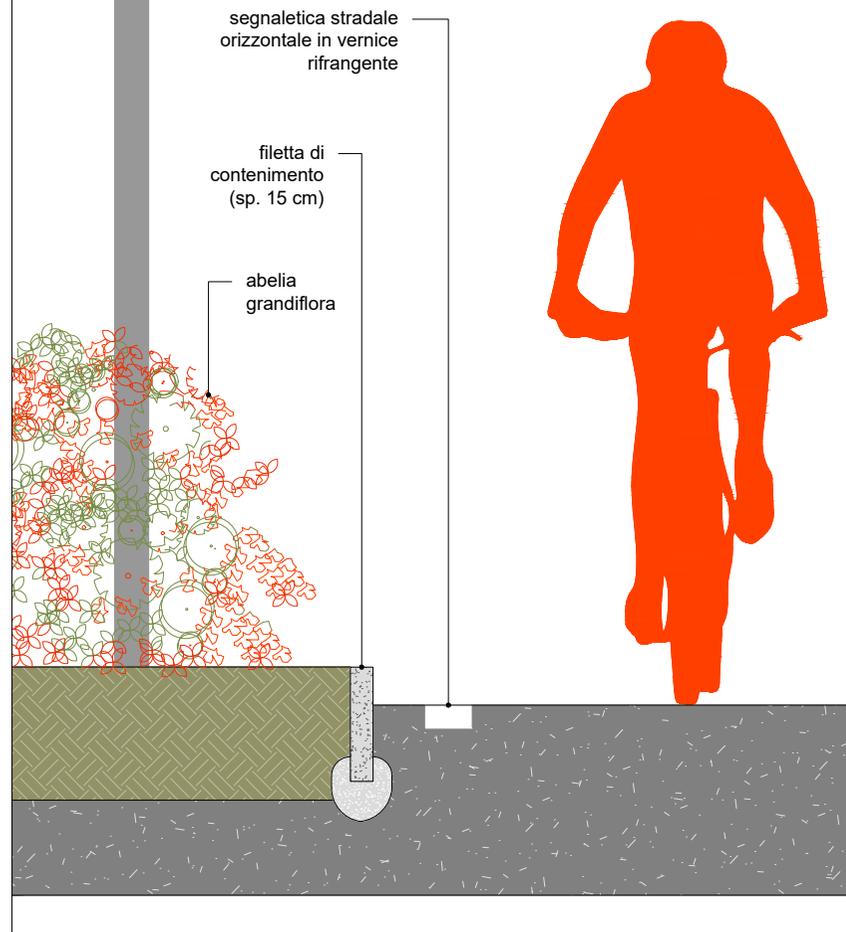

TAV-6-3


7

VIALE GRAMSCI

sezione C1


STATO DI FATTO

scala 1:200

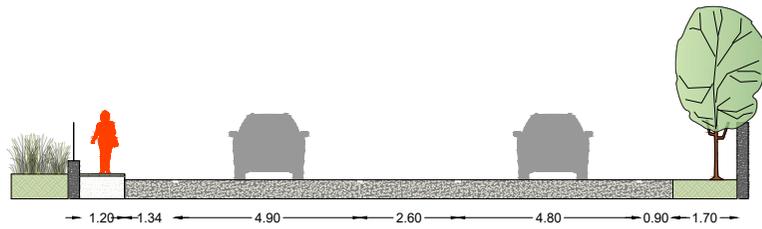


STATO DI PROGETTO

scala 1:200

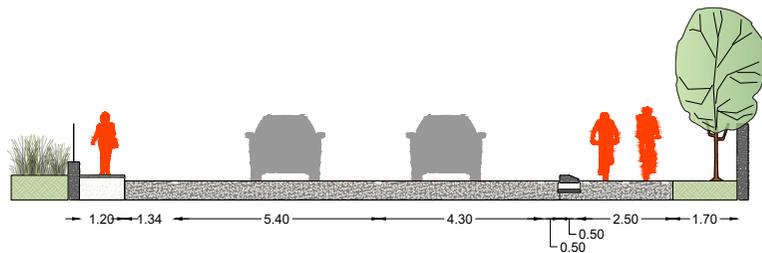

DETTAGLIO DI PROGETTO

scala 1:20

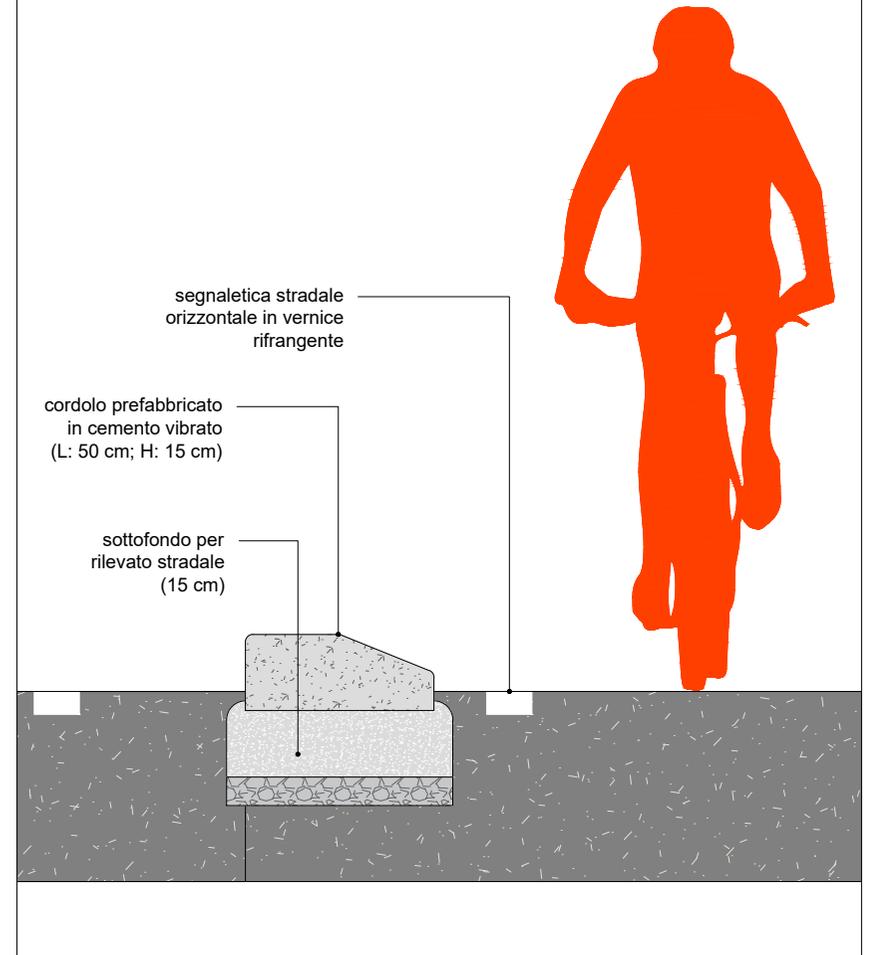

TAV-6-3


8

VIALE GRAMSCI

sezione C2


STATO DI FATTO

scala 1:200

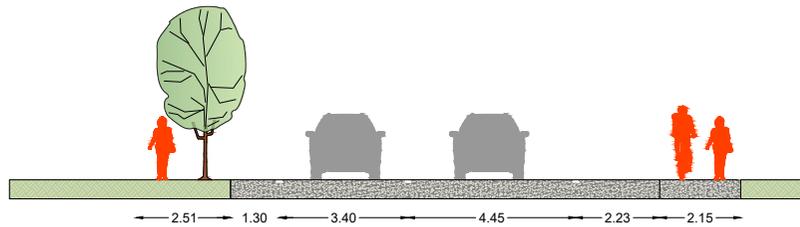


STATO DI PROGETTO

scala 1:200

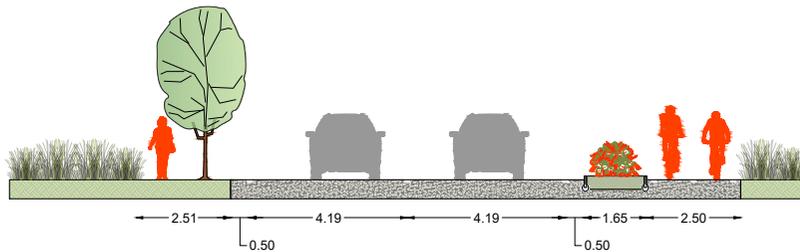

DETTAGLIO DI PROGETTO

scala 1:20

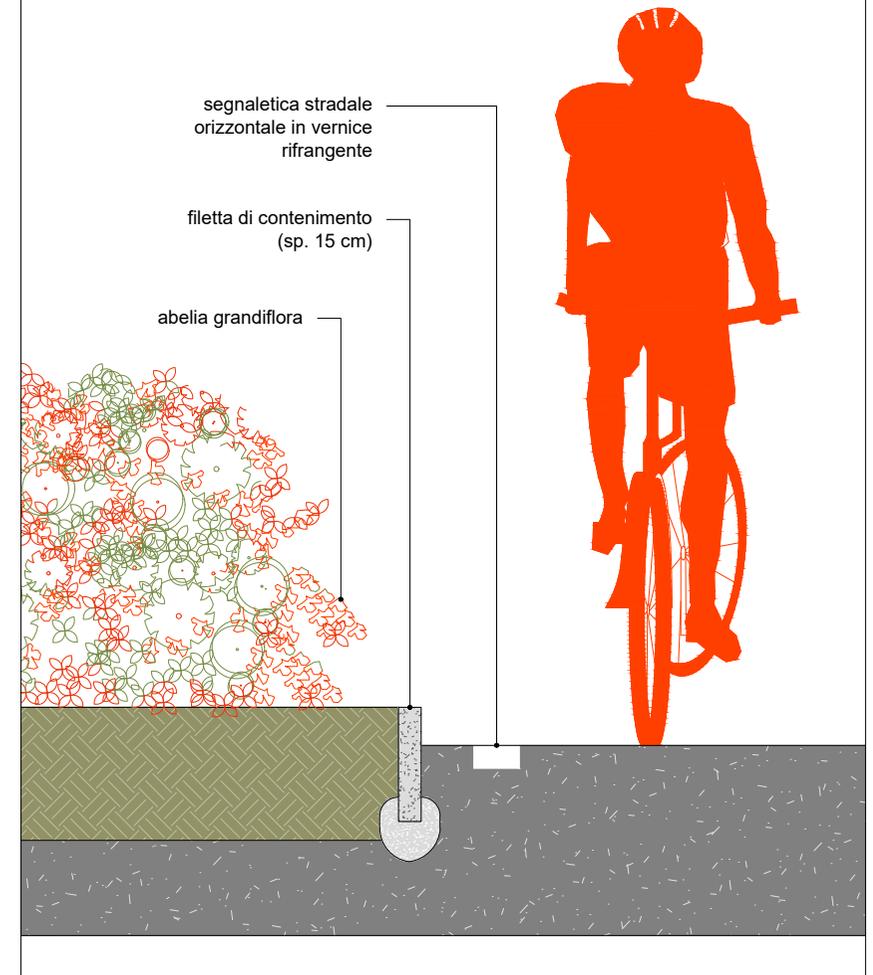

TAV-6-3


9

VIALE GRAMSCI

sezione C3


STATO DI FATTO

scala 1:200

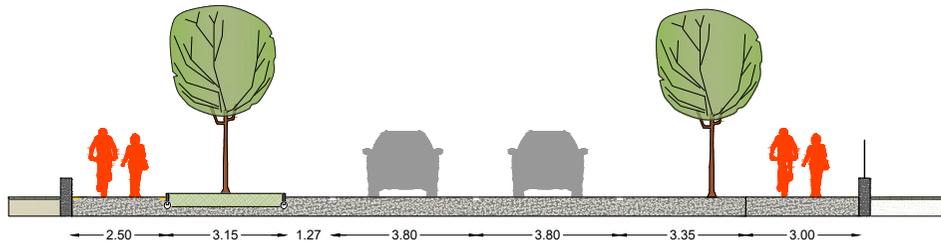


STATO DI PROGETTO

scala 1:200

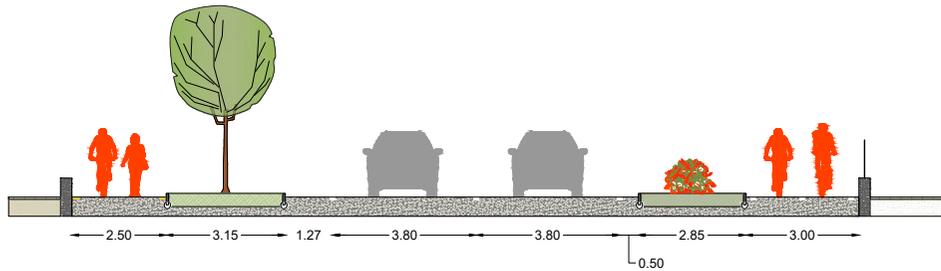

DETTAGLIO DI PROGETTO

scala 1:20

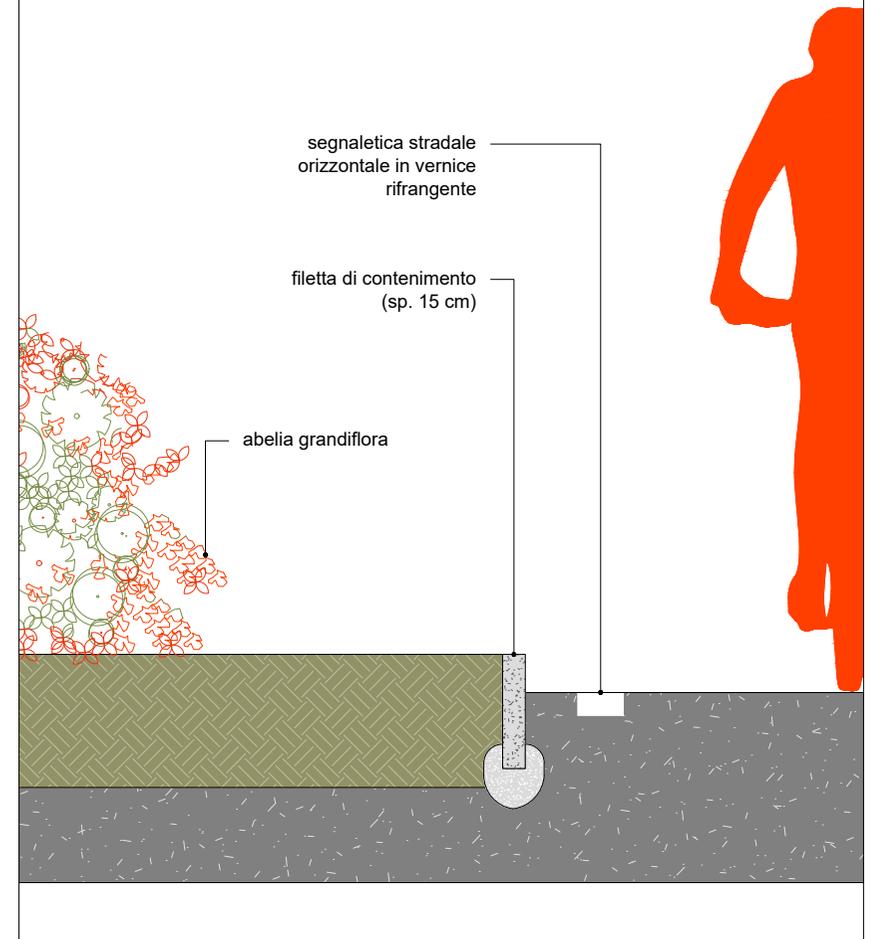

TAV-6-3


10

VIALE GRAMSCI

sezione C4


STATO DI FATTO

scala 1:200

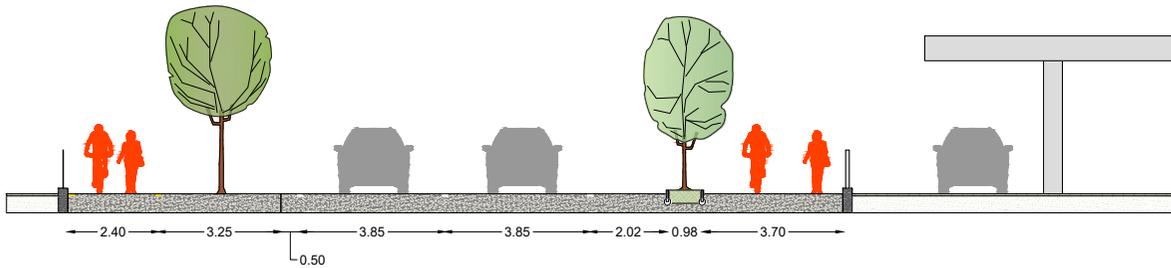


STATO DI PROGETTO

scala 1:200

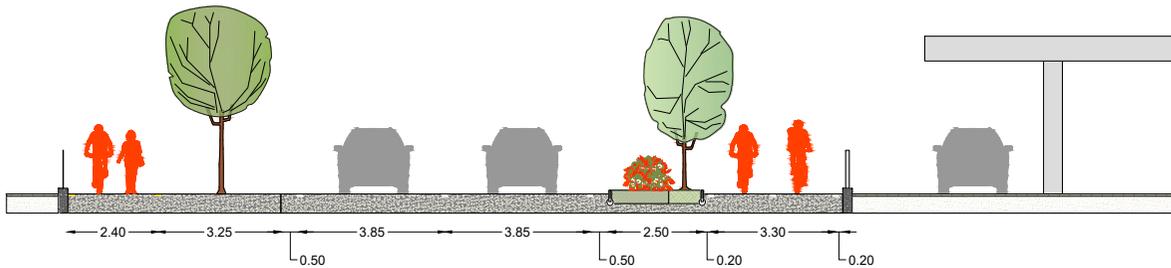

DETTAGLIO DI PROGETTO

scala 1:20

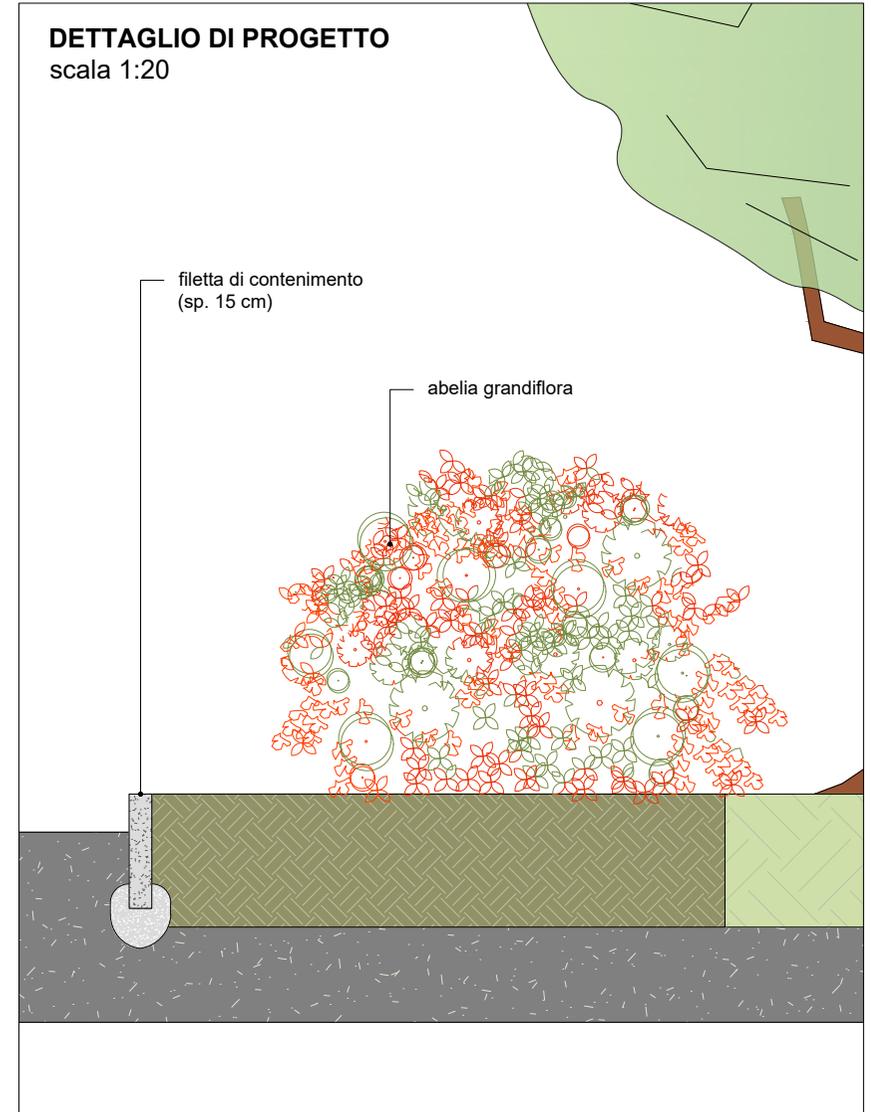

TAV-6-3


11

VIALE GRAMSCI

sezione C5


STATO DI FATTO

scala 1:200

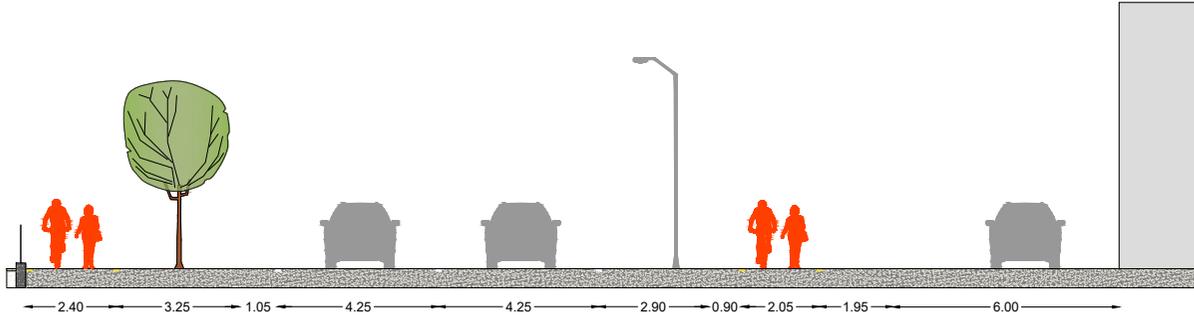


STATO DI PROGETTO

scala 1:200

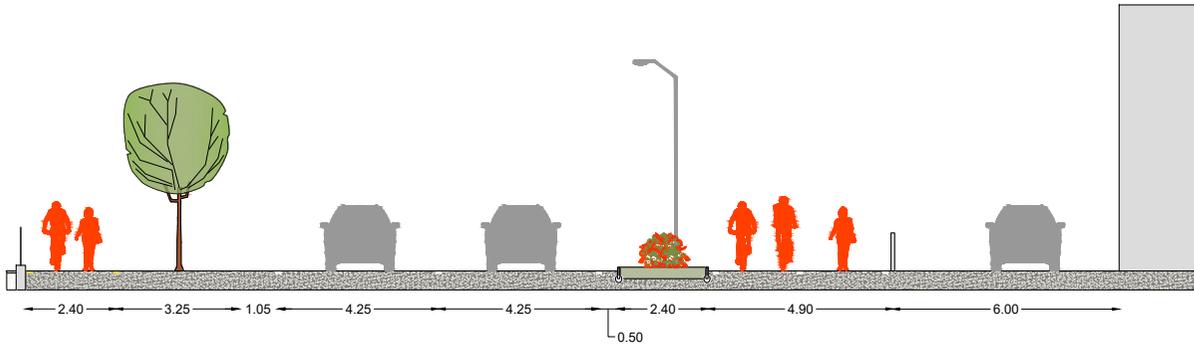

DETTAGLIO DI PROGETTO

scala 1:20

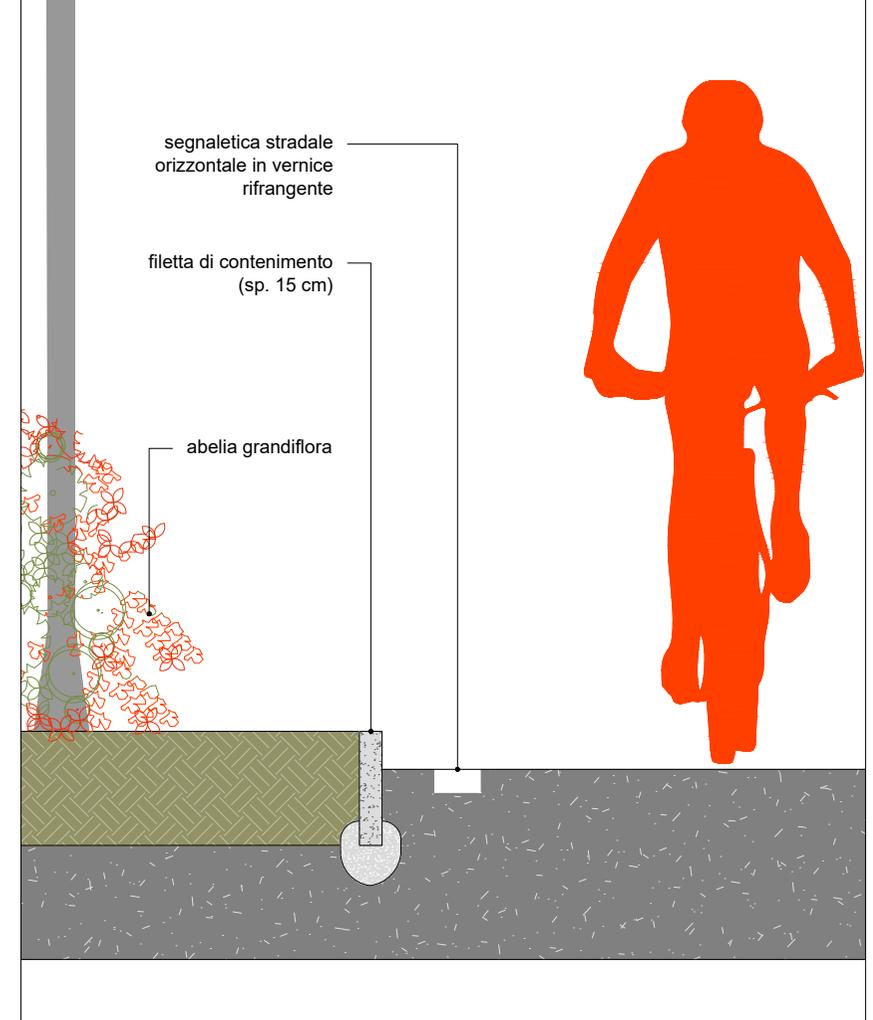

TAV-6-3


12

VIALE GRAMSCI

sezione C6


STATO DI FATTO

scala 1:200

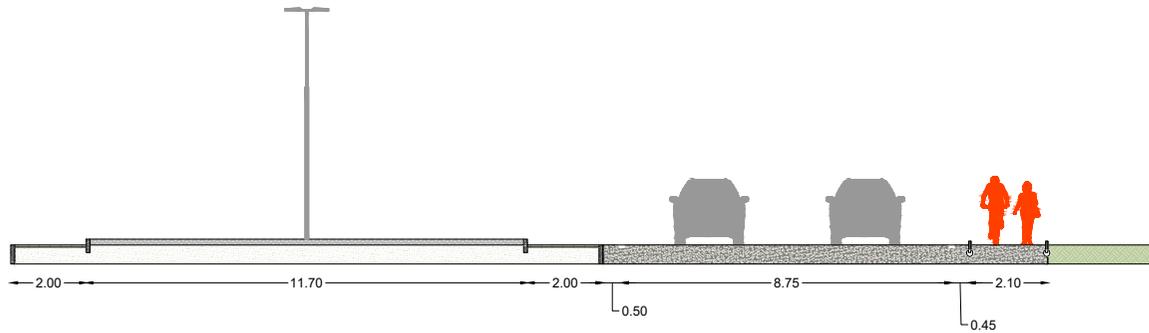


STATO DI PROGETTO

scala 1:200

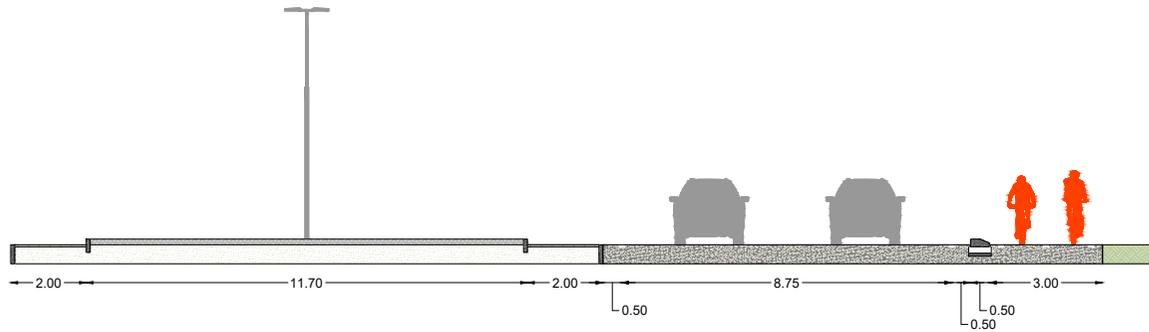

DETTAGLIO DI PROGETTO

scala 1:20

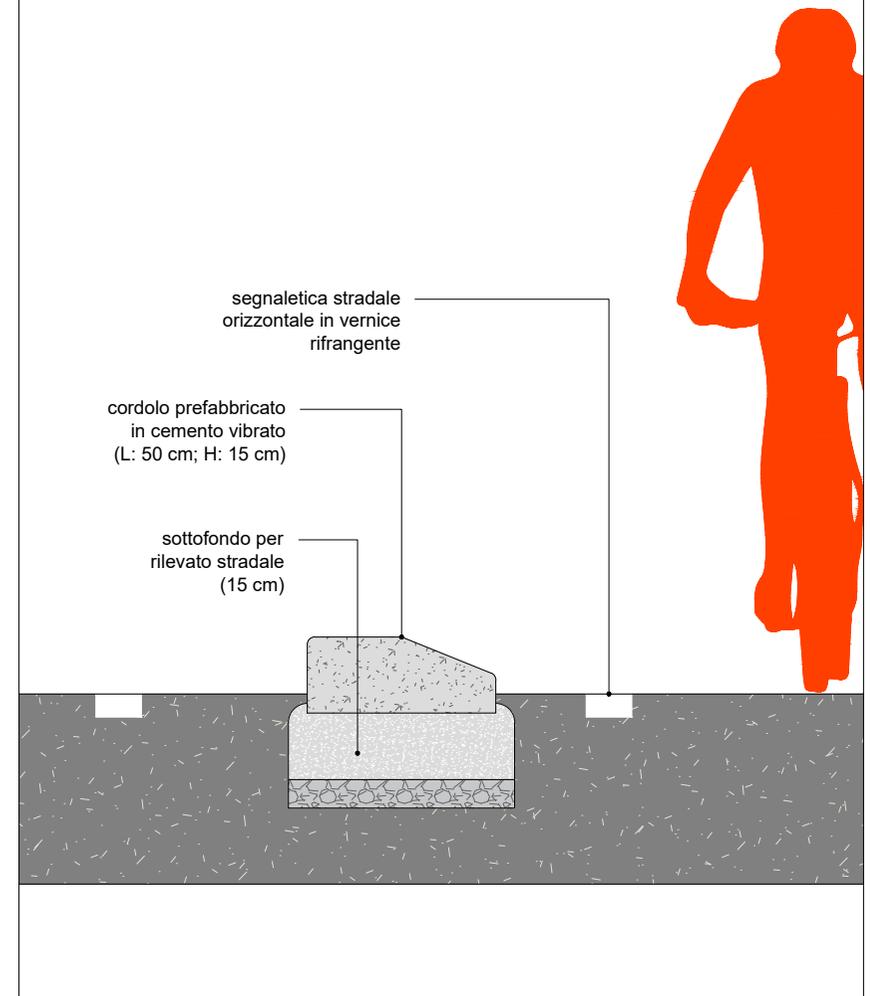

TAV-6-3


13

VIALE GRAMSCI

sezione C7


STATO DI FATTO

scala 1:200

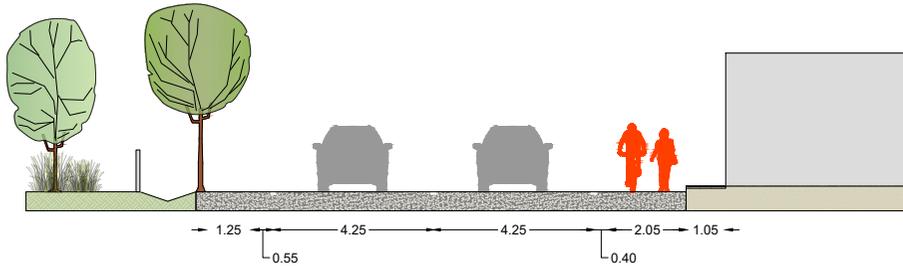


STATO DI PROGETTO

scala 1:200

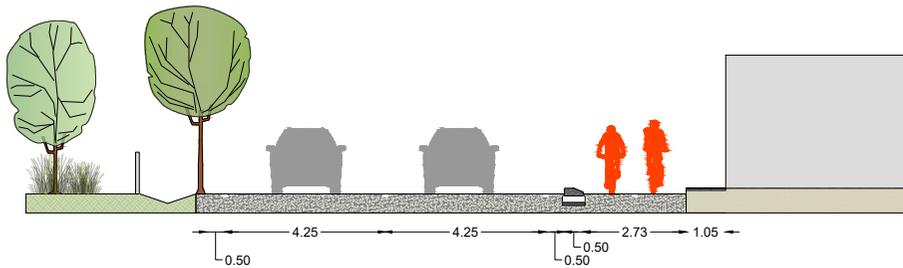

DETTAGLIO DI PROGETTO

scala 1:20

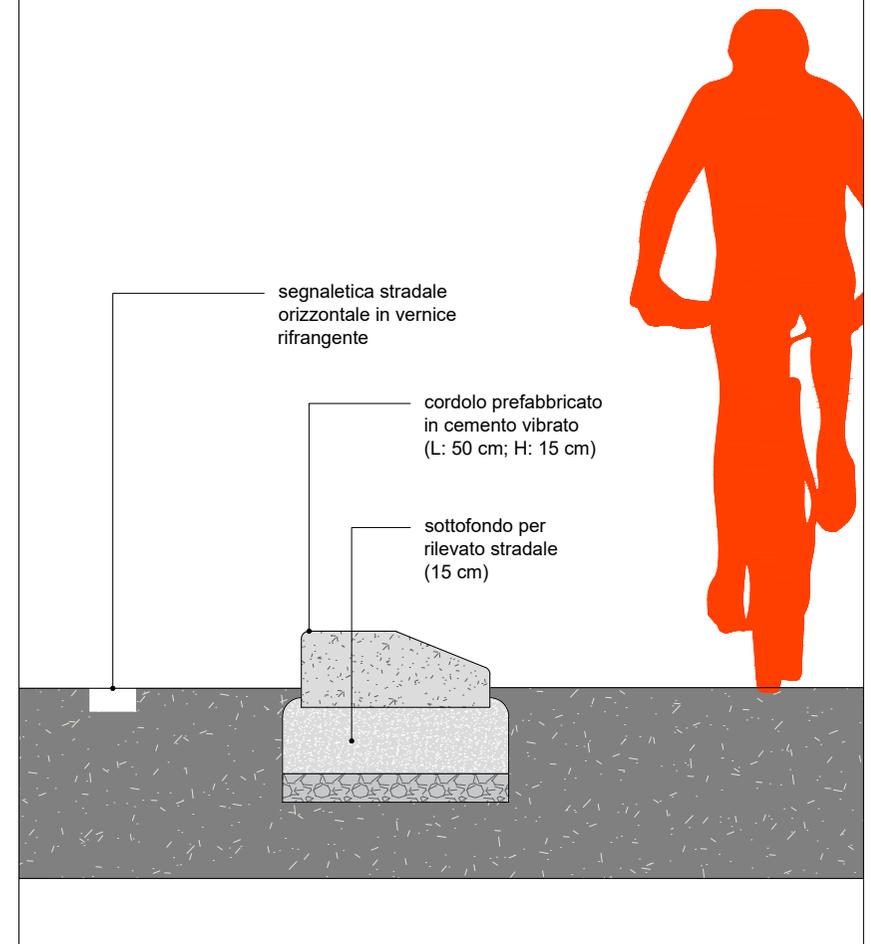

TAV-6-3


14

VIALE GRAMSCI

sezione C8


STATO DI FATTO

scala 1:200

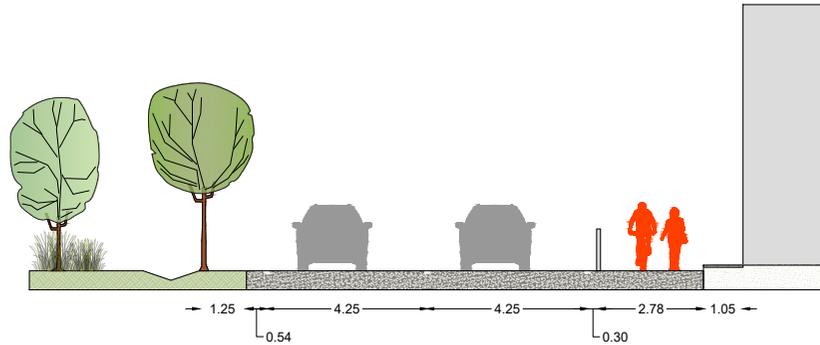


STATO DI PROGETTO

scala 1:200

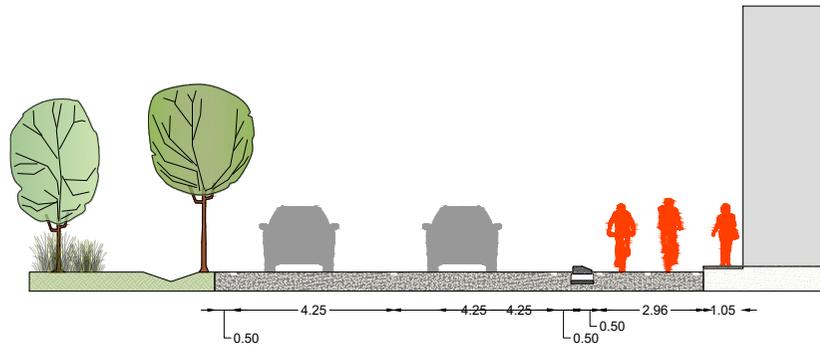

DETTAGLIO DI PROGETTO

scala 1:20

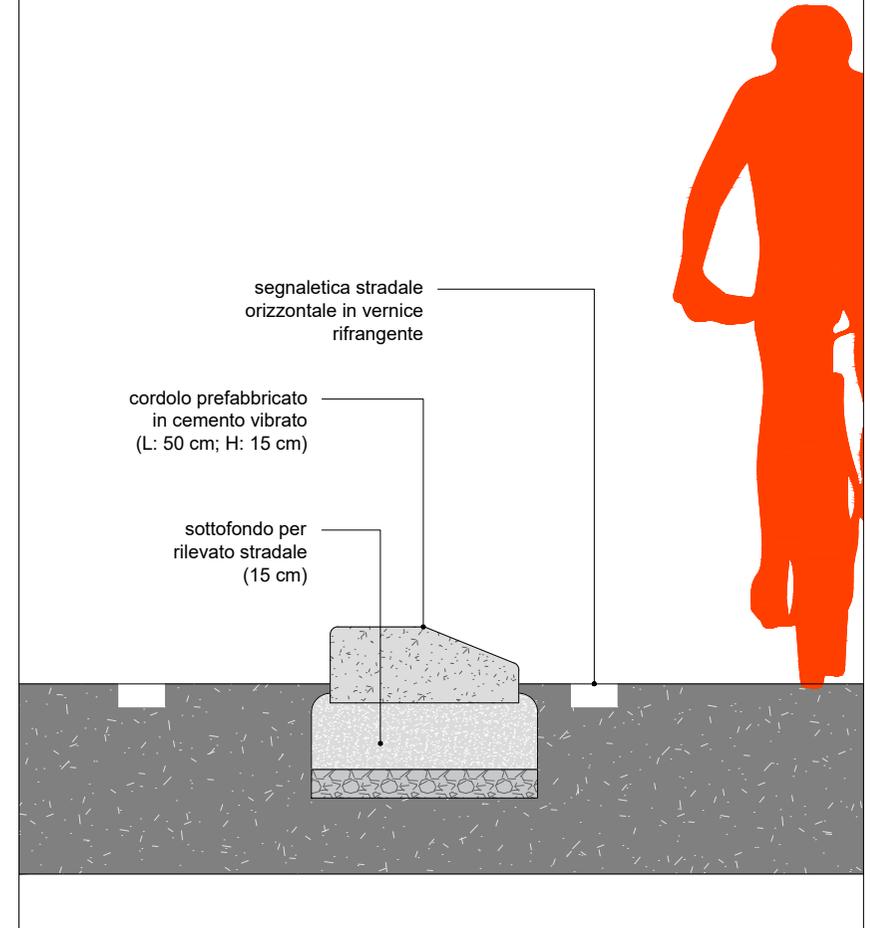

TAV-6-3


15

VIALE GRAMSCI

sezione C9


STATO DI FATTO

scala 1:200

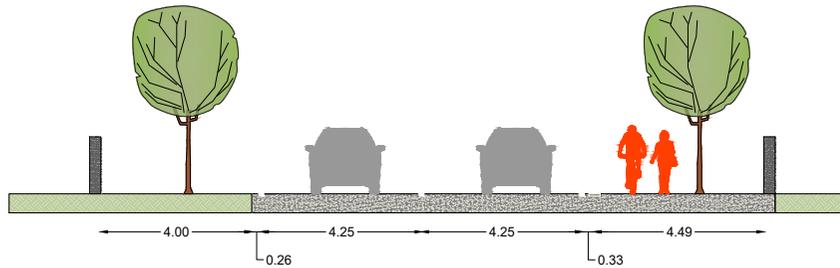


STATO DI PROGETTO

scala 1:200

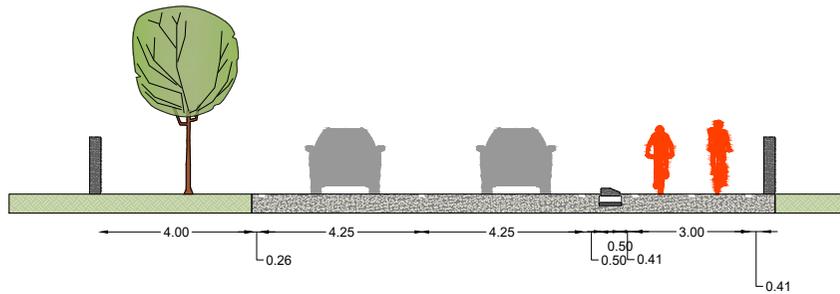

DETTAGLIO DI PROGETTO

scala 1:20

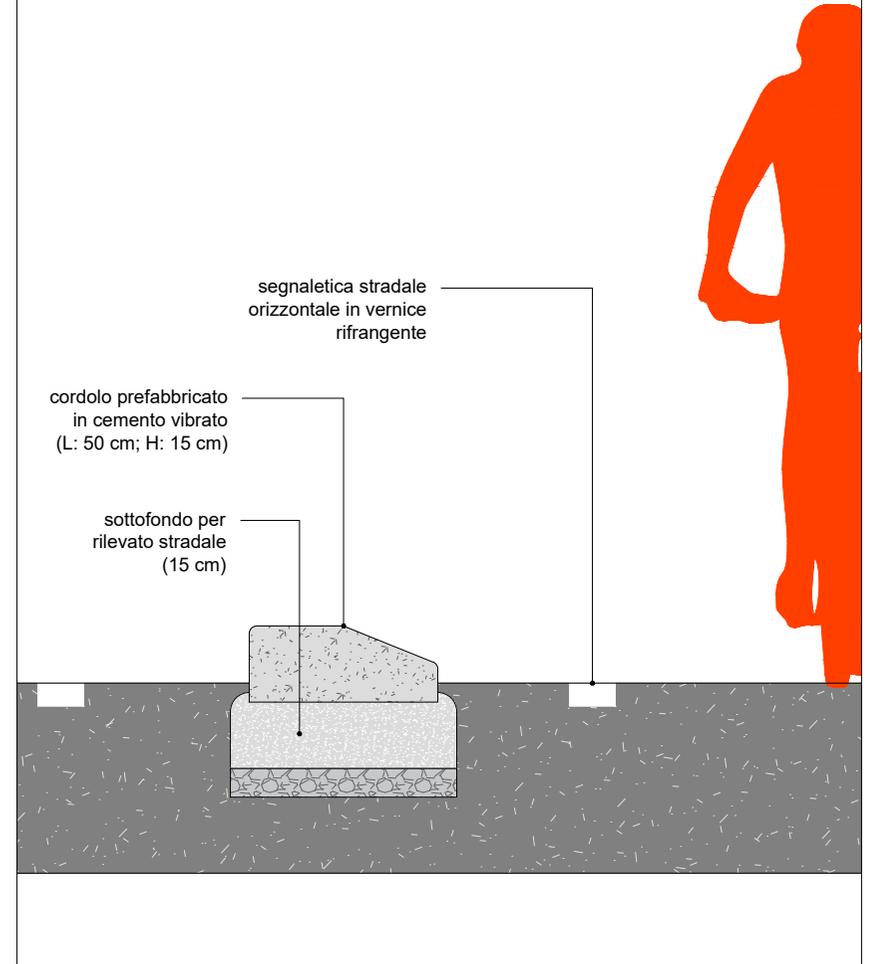

TAV-6-3


16

VIALE GRAMSCI

sezione C10


STATO DI FATTO

scala 1:200

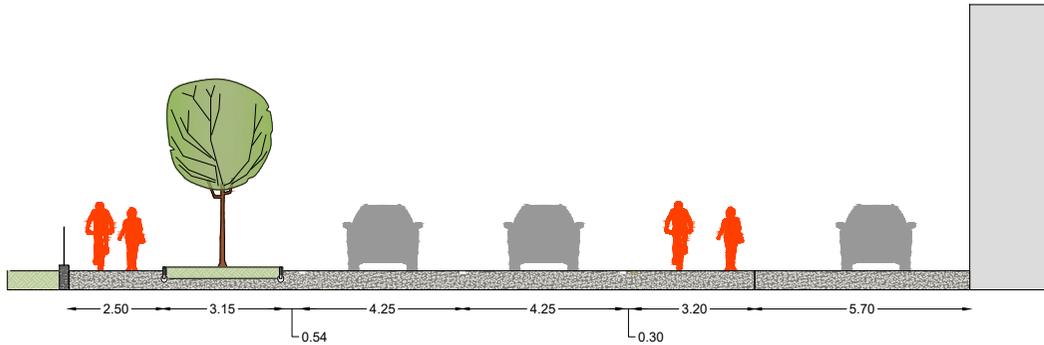


STATO DI PROGETTO

scala 1:200

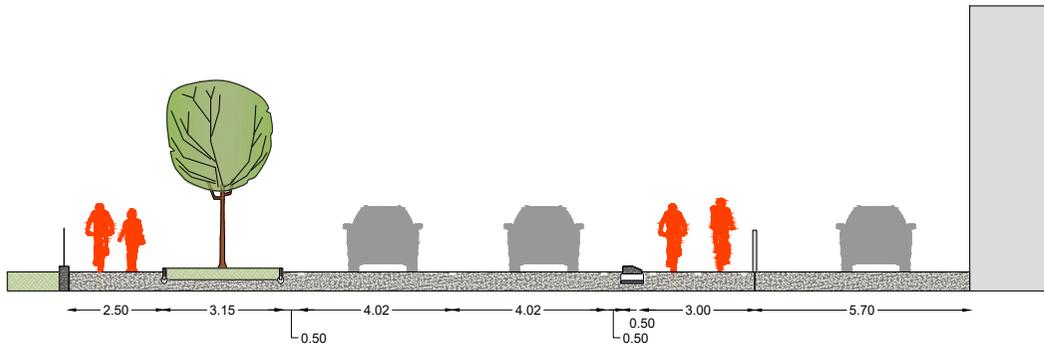

DETTAGLIO DI PROGETTO

scala 1:20

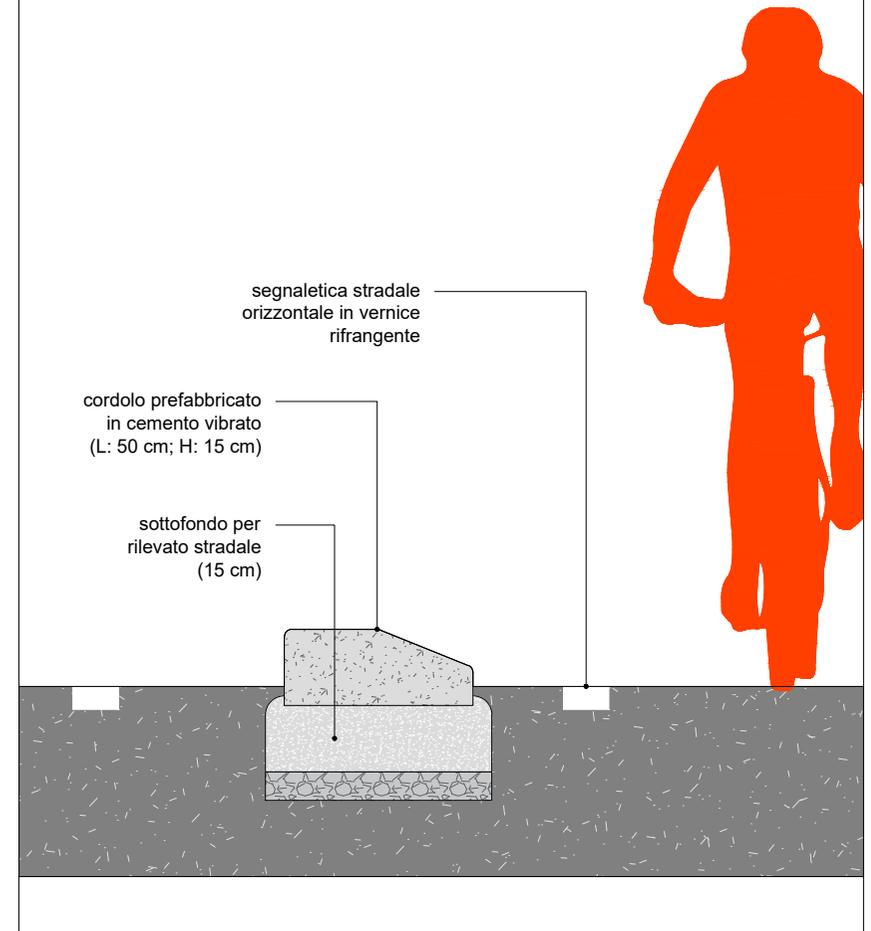

TAV-6-3


17

VIALE GRAMSCI

sezione C11


STATO DI FATTO

scala 1:200

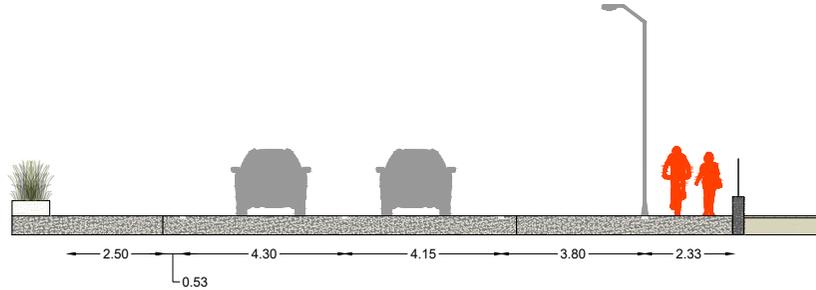


STATO DI PROGETTO

scala 1:200

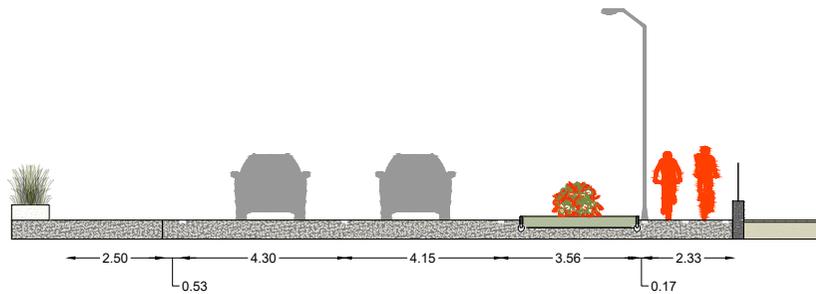

DETTAGLIO DI PROGETTO

scala 1:20

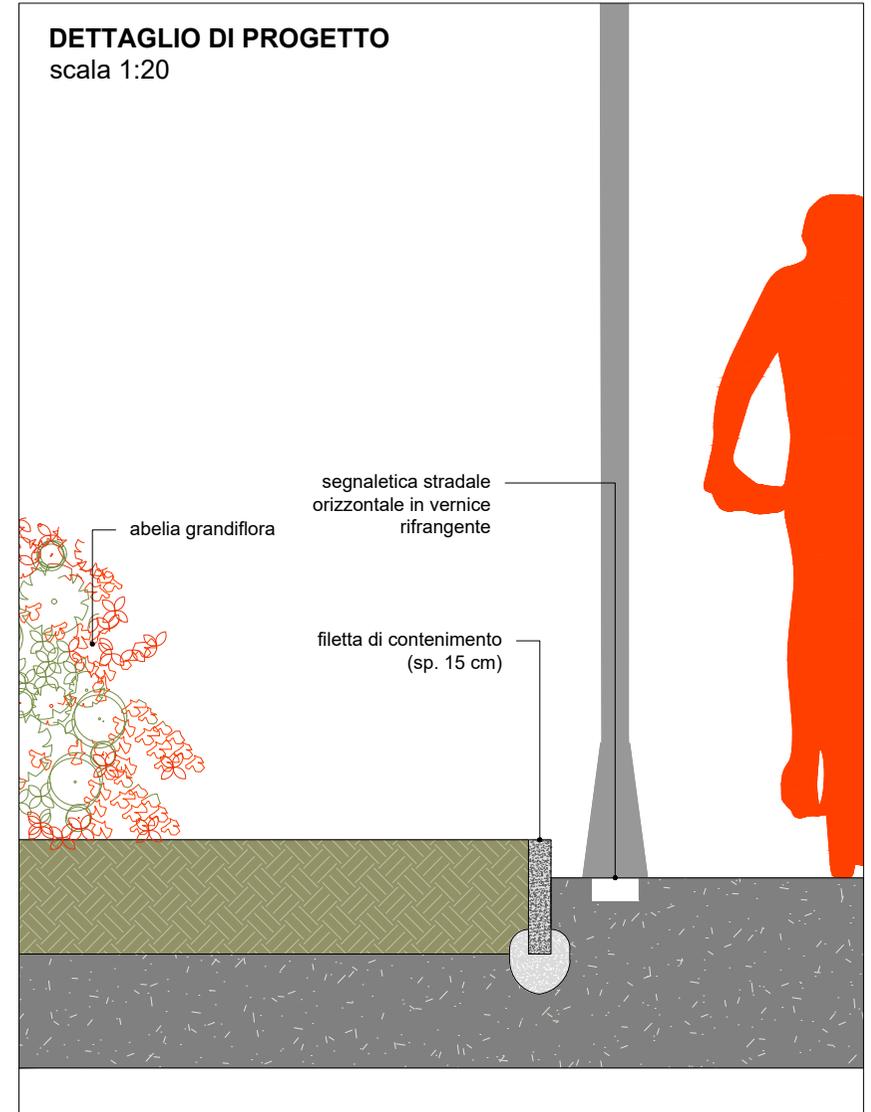

TAV-6-3


18

VIALE GRAMSCI

sezione C12


STATO DI FATTO

scala 1:200

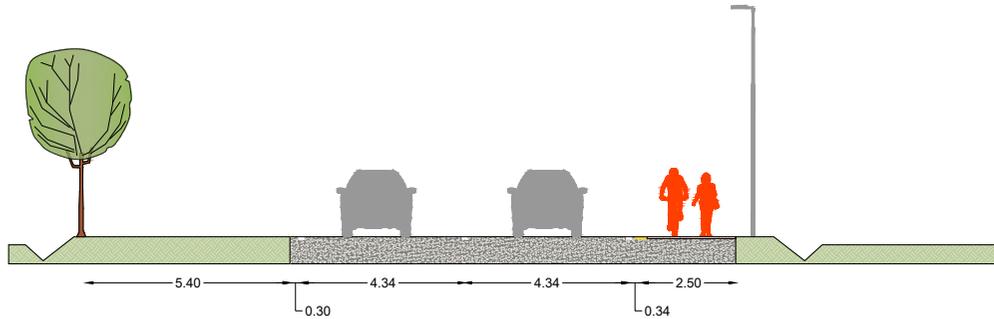


STATO DI PROGETTO

scala 1:200

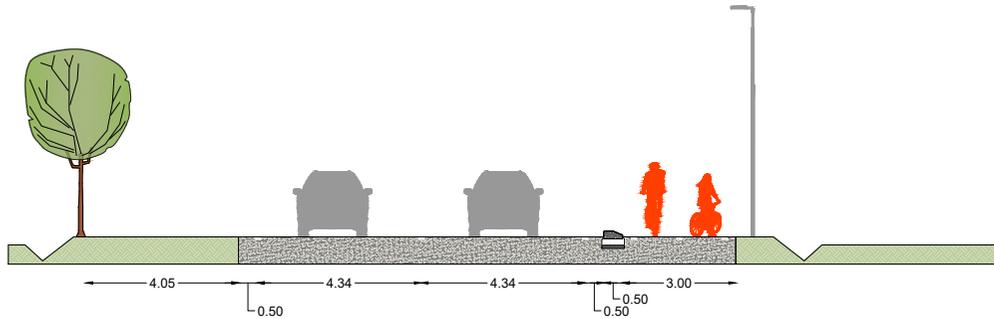

DETTAGLIO DI PROGETTO

scala 1:20

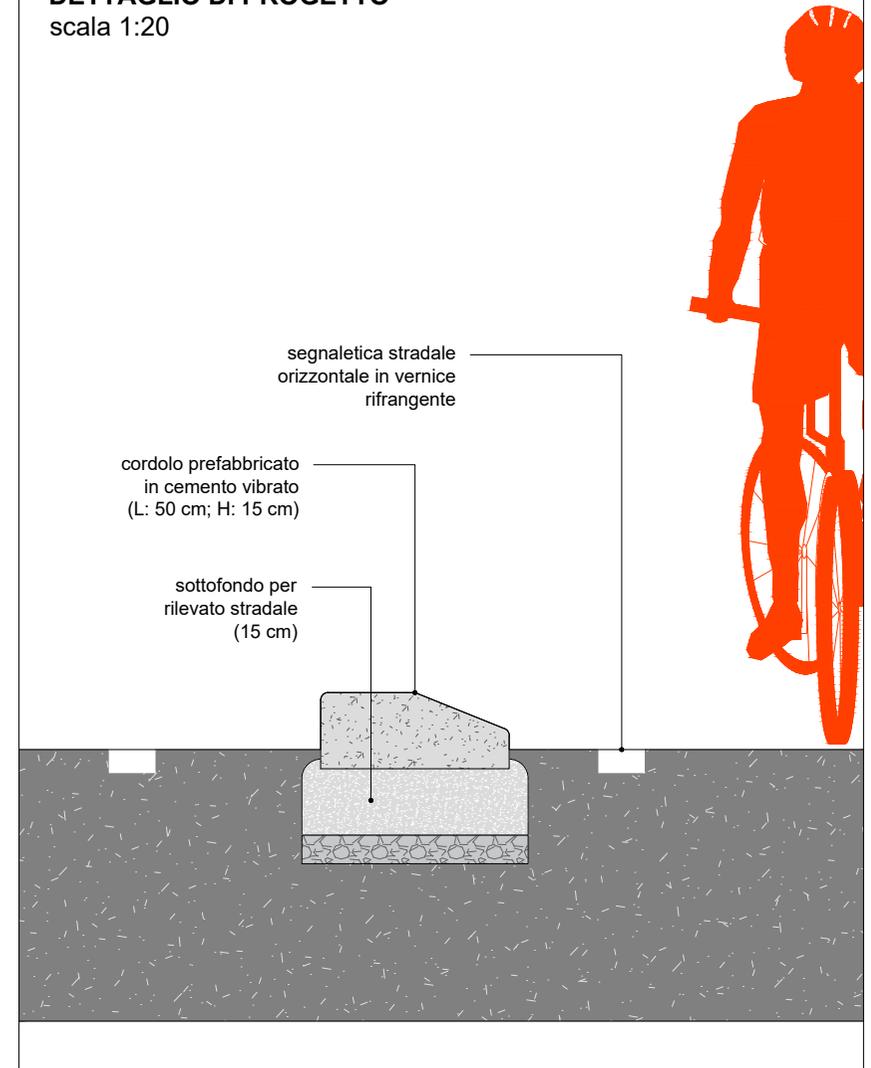

TAV-6-3


19

VIALE GRAMSCI

sezione C13


STATO DI FATTO

scala 1:200

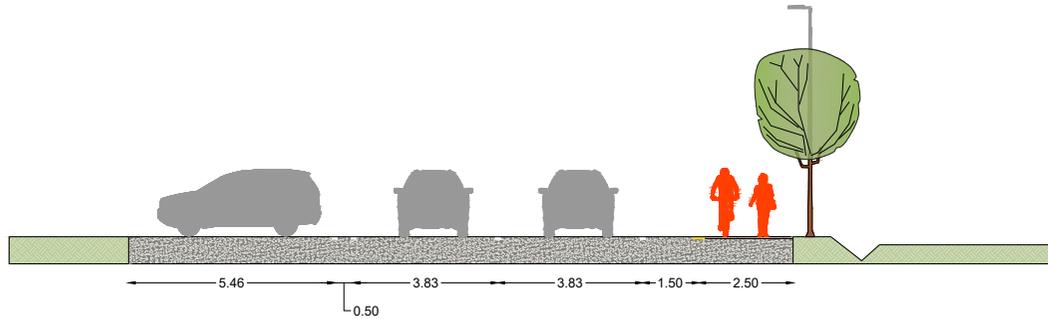


STATO DI PROGETTO

scala 1:200

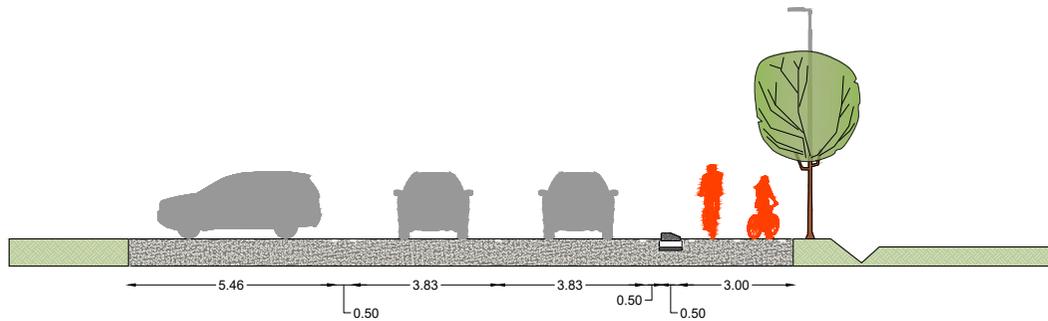

DETTAGLIO DI PROGETTO

scala 1:20

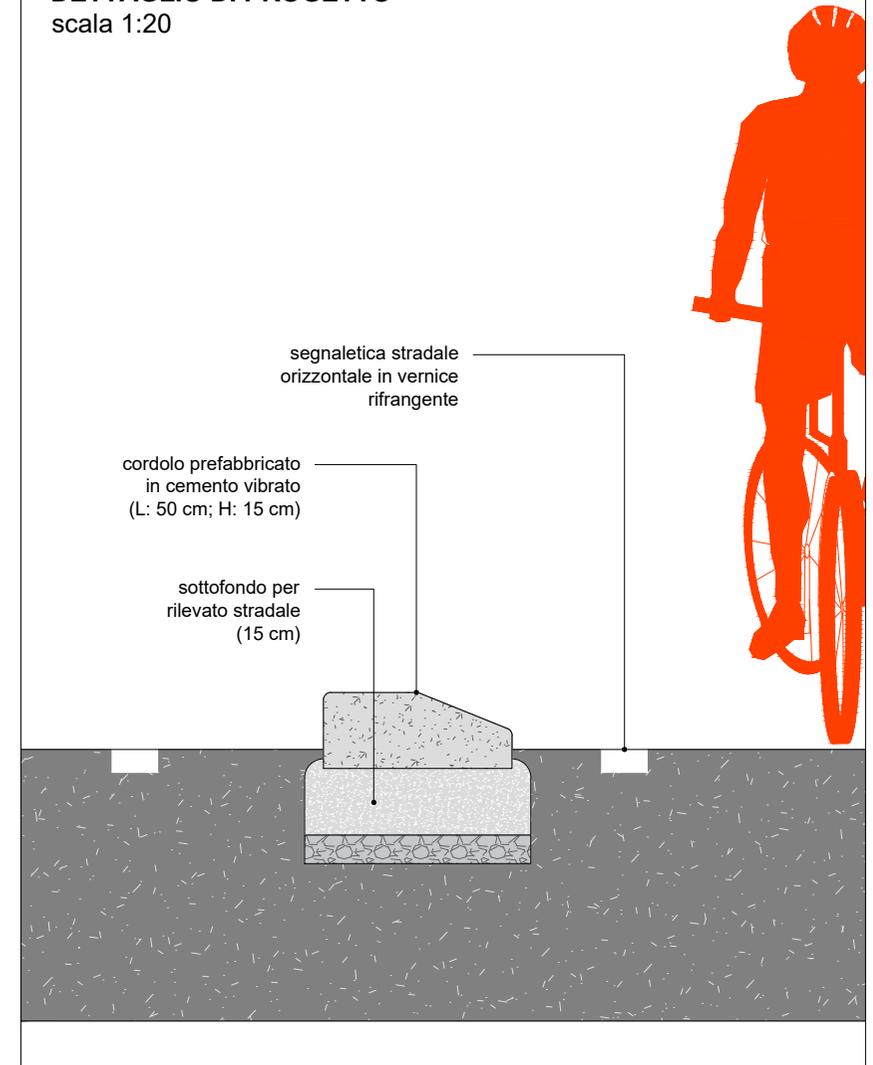

TAV-6-3


20

VIALE GRAMSCI

sezione C14


STATO DI FATTO

scala 1:200

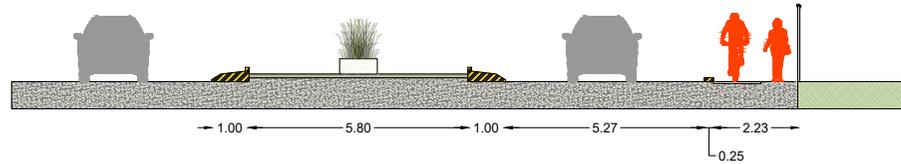


STATO DI PROGETTO

scala 1:200

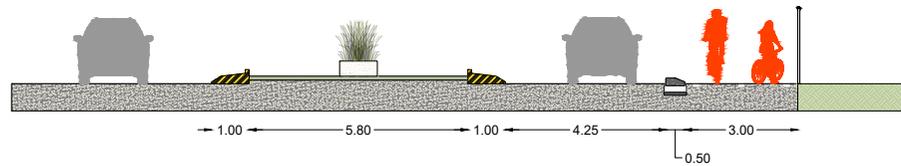

DETTAGLIO DI PROGETTO

scala 1:20

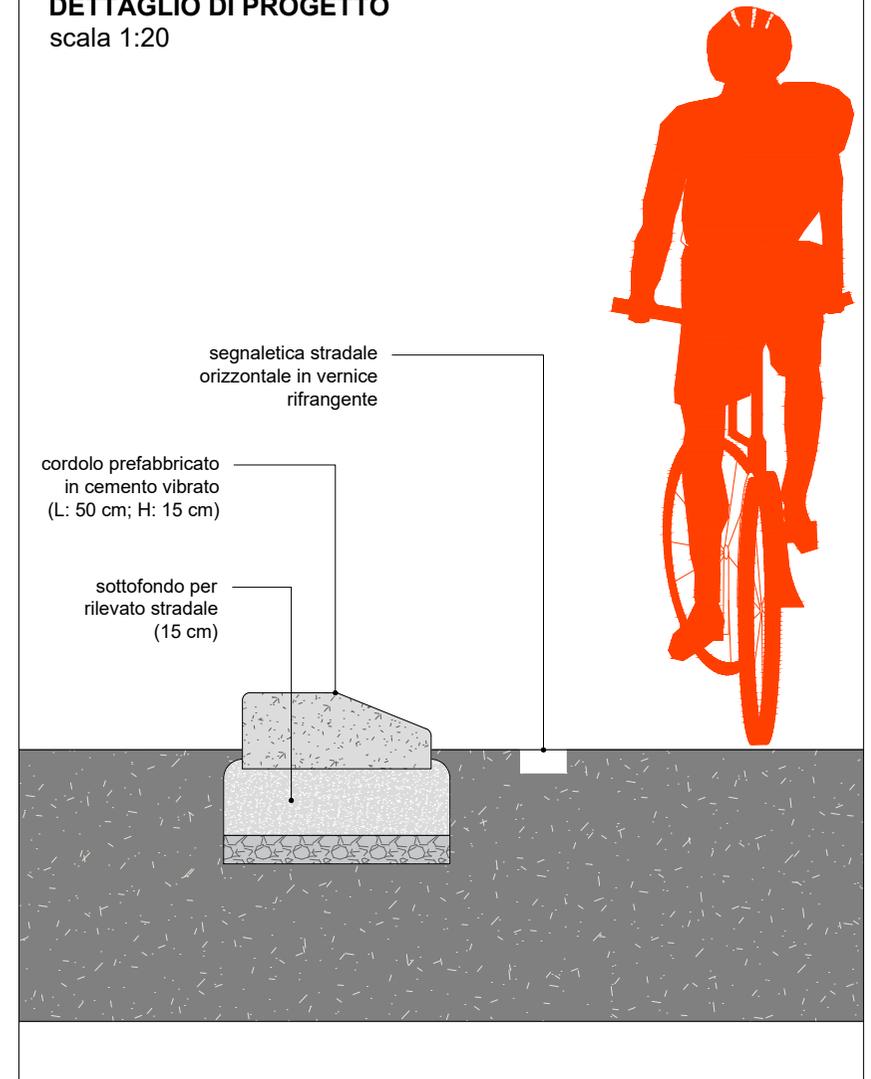

TAV-6-3

21